

LUG. 1970

2 VARIANTE APPROVATO

A

11 DIC. 1970 CONTROLLATO

FABBRICATO

TAVOLA


N°

1

COMUNE DI CARRARA
VIALE XX SETTEMBRE

PROGETTO VERGASSOLA - GIOVANNONI

PROPOSTA DI VARIANTE AL PROGETTO
APPROVATO IN DATA 6/1/67 CON LICENZA N° 173

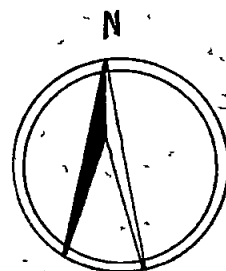

Approvato dal Sindaco alle condizioni
Indicate nel permesso di costruzione
N° del - 1 DIC. 1970

L'ING. CAPO

Luigi



SEZIONE FOGLIO 59
PLANIMETRIA SCALA 1:2000

PROPRIETARIO: INPR. VERGASSOLA e GIOVANNONI

PROGETTISTA: DR. ARCH. LUCIANO DOCAI

DIRETTORE DEI LAVORI: DR. ARCH. GIULIANO BUTTINI


Dott. Arch. GIULIANO BUTTINI

STUDIO TECNICO

Largo XXV Aprile, 8 - Tel. 70.794

CARRARA

Giuliano Buttini

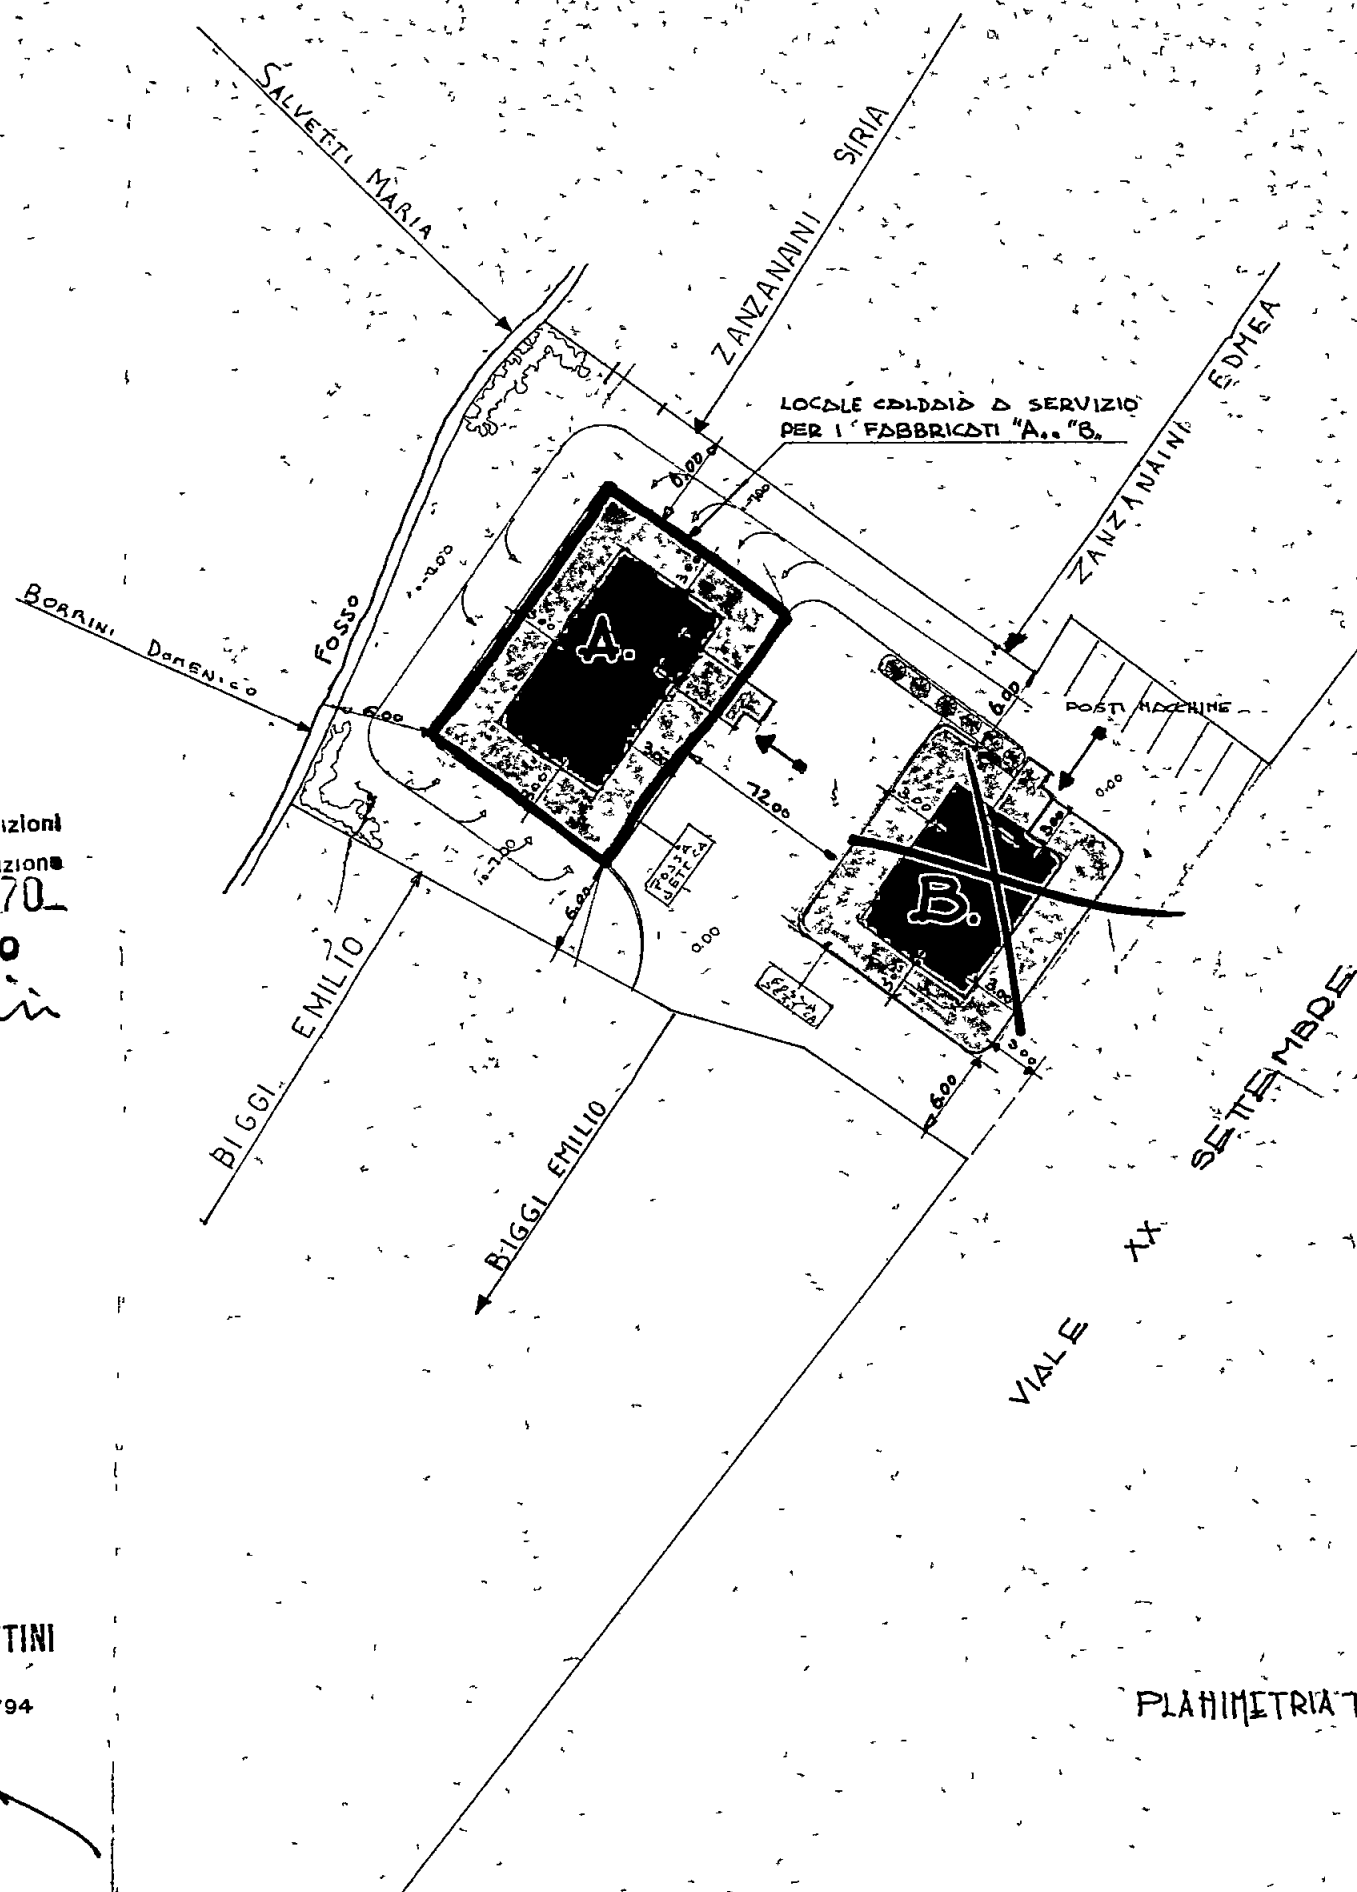

PLANIMETRIA 1:500