

PROGETTO: Recinzione e sistemazione esterna a fabbricato di civile abitazione posto nel Comune di Carrara, località Marasio, via G. Pascoli.

Tav. n°
1

STATO DI FATTO


OGGETTO: Pianta-Prospetto

scala 1:200 - 1:100


COMMITTENTE: Sig. SANTUCCI Silverio



PLANIMETRIA CATASTALE 1:2000
FOGLIO NR.71 MAPPALE NR.23

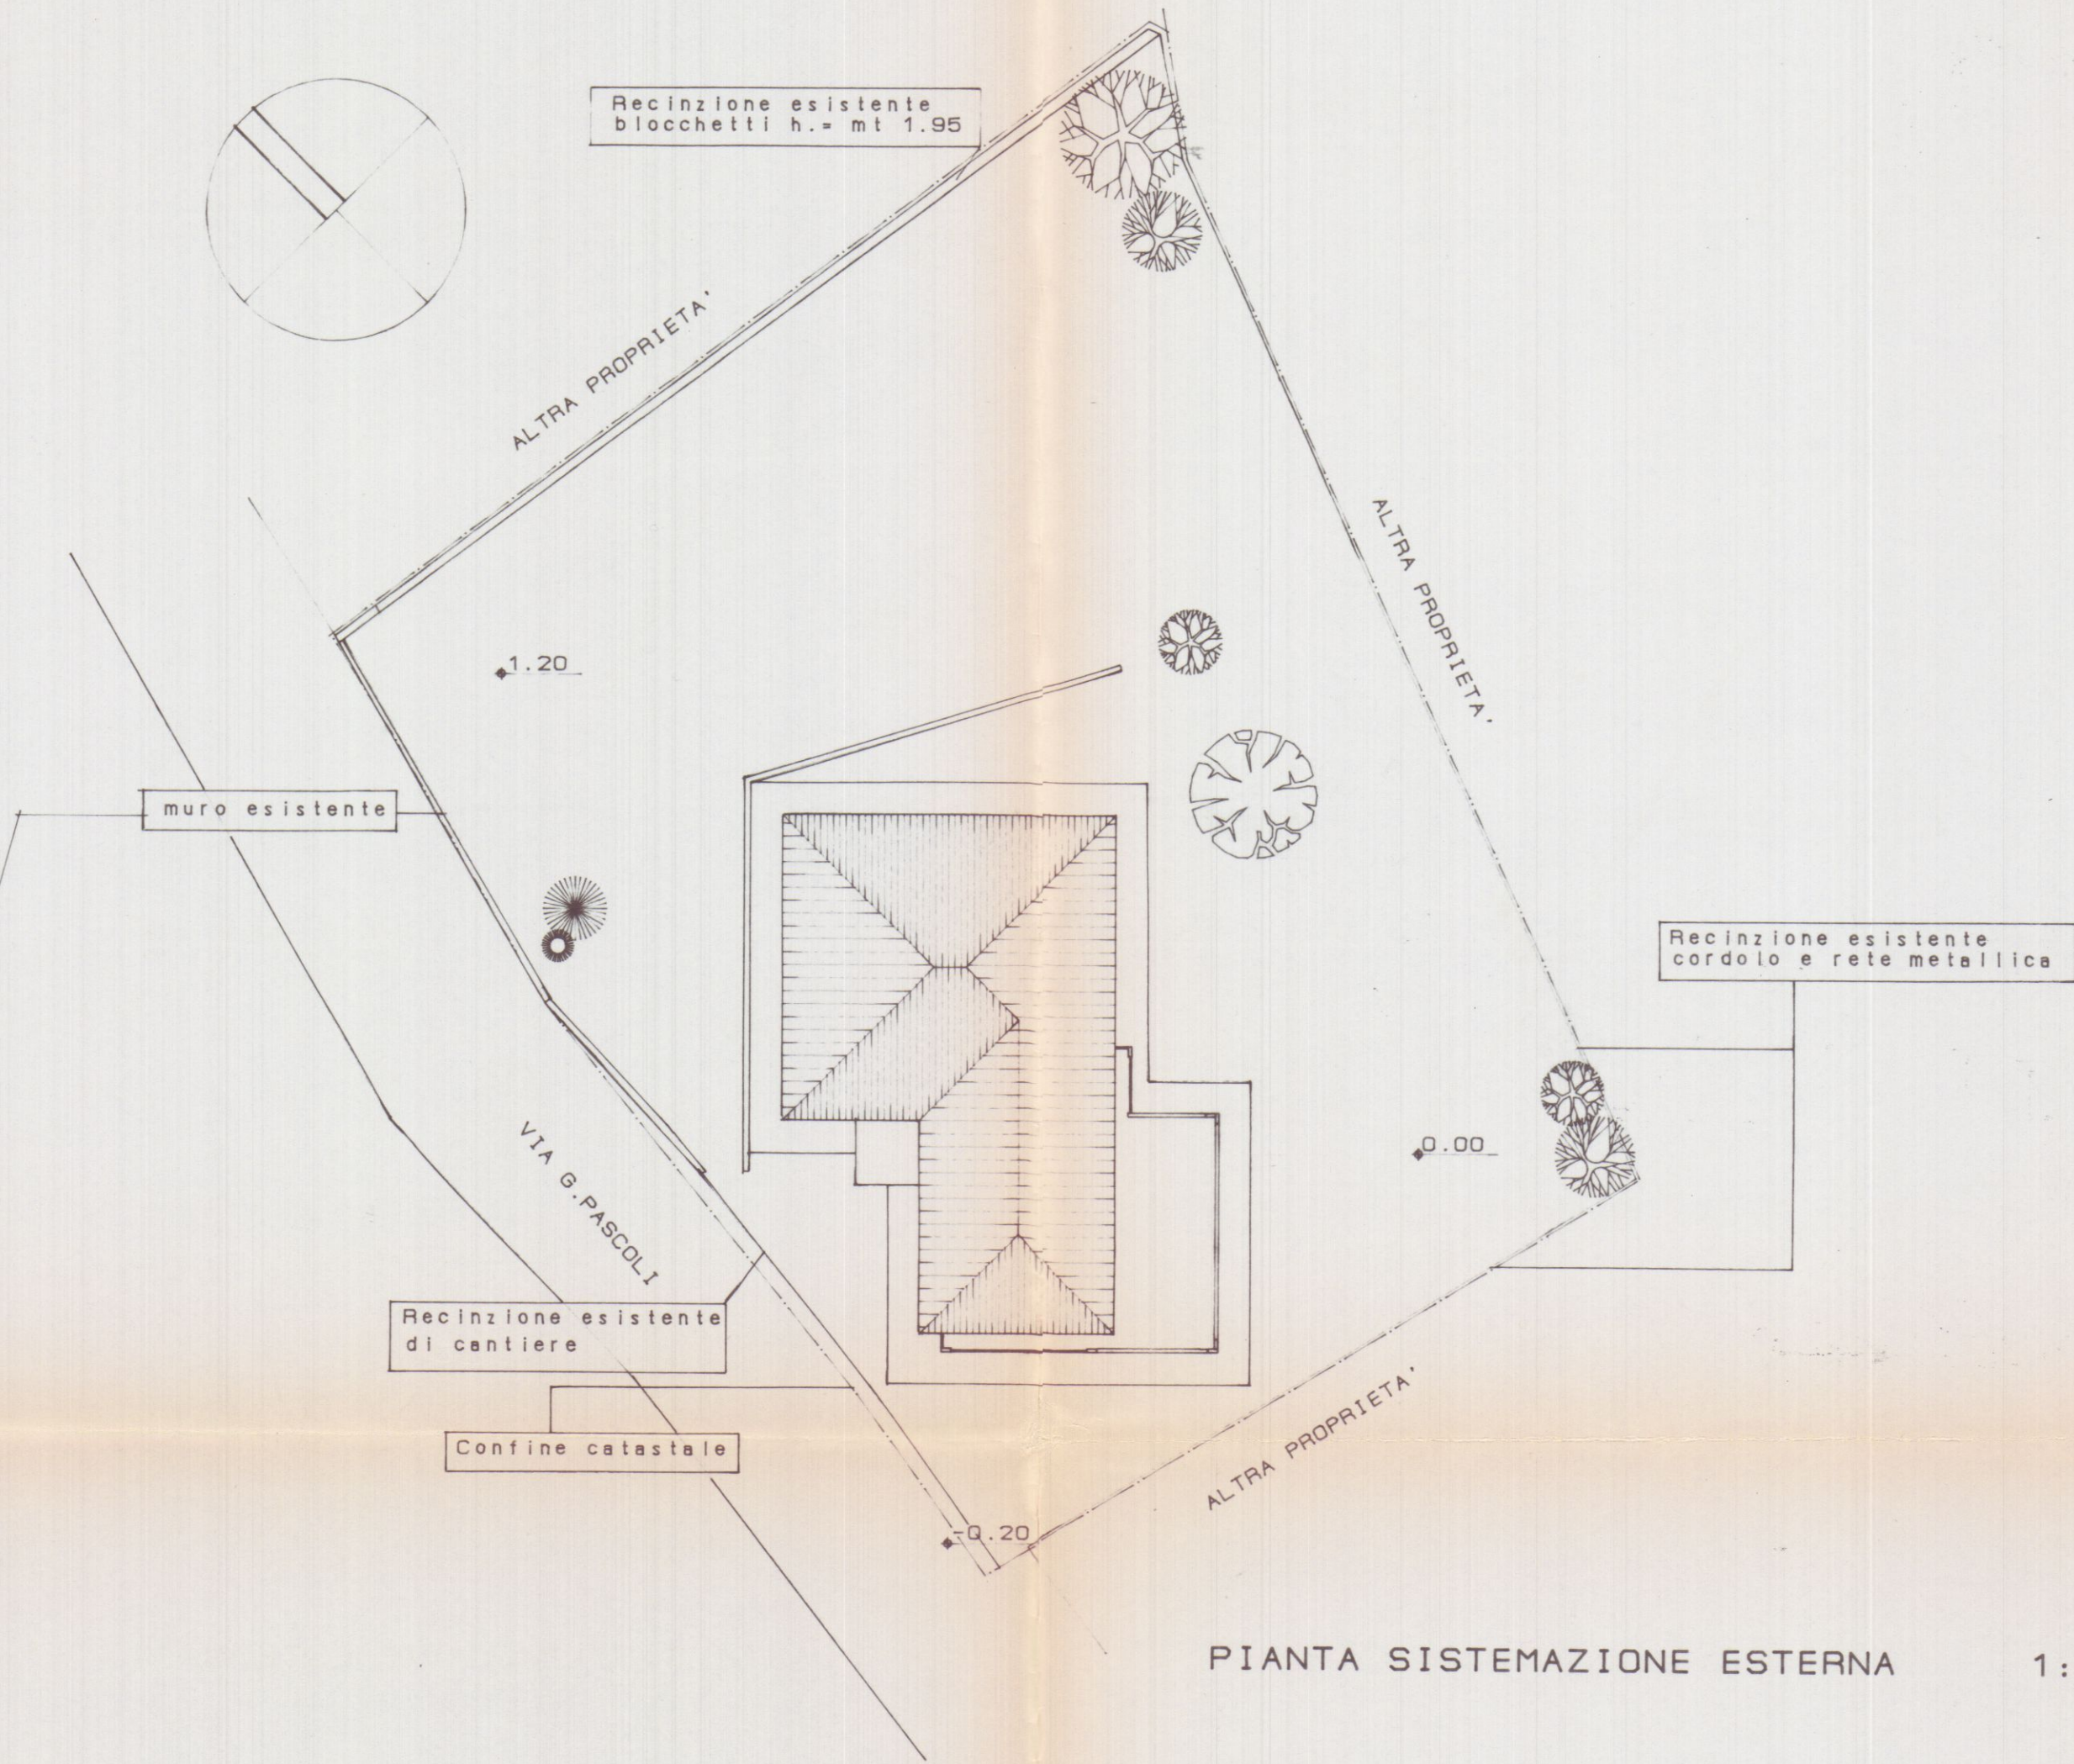

PIANTA SISTEMAZIONE ESTERNA 1:200

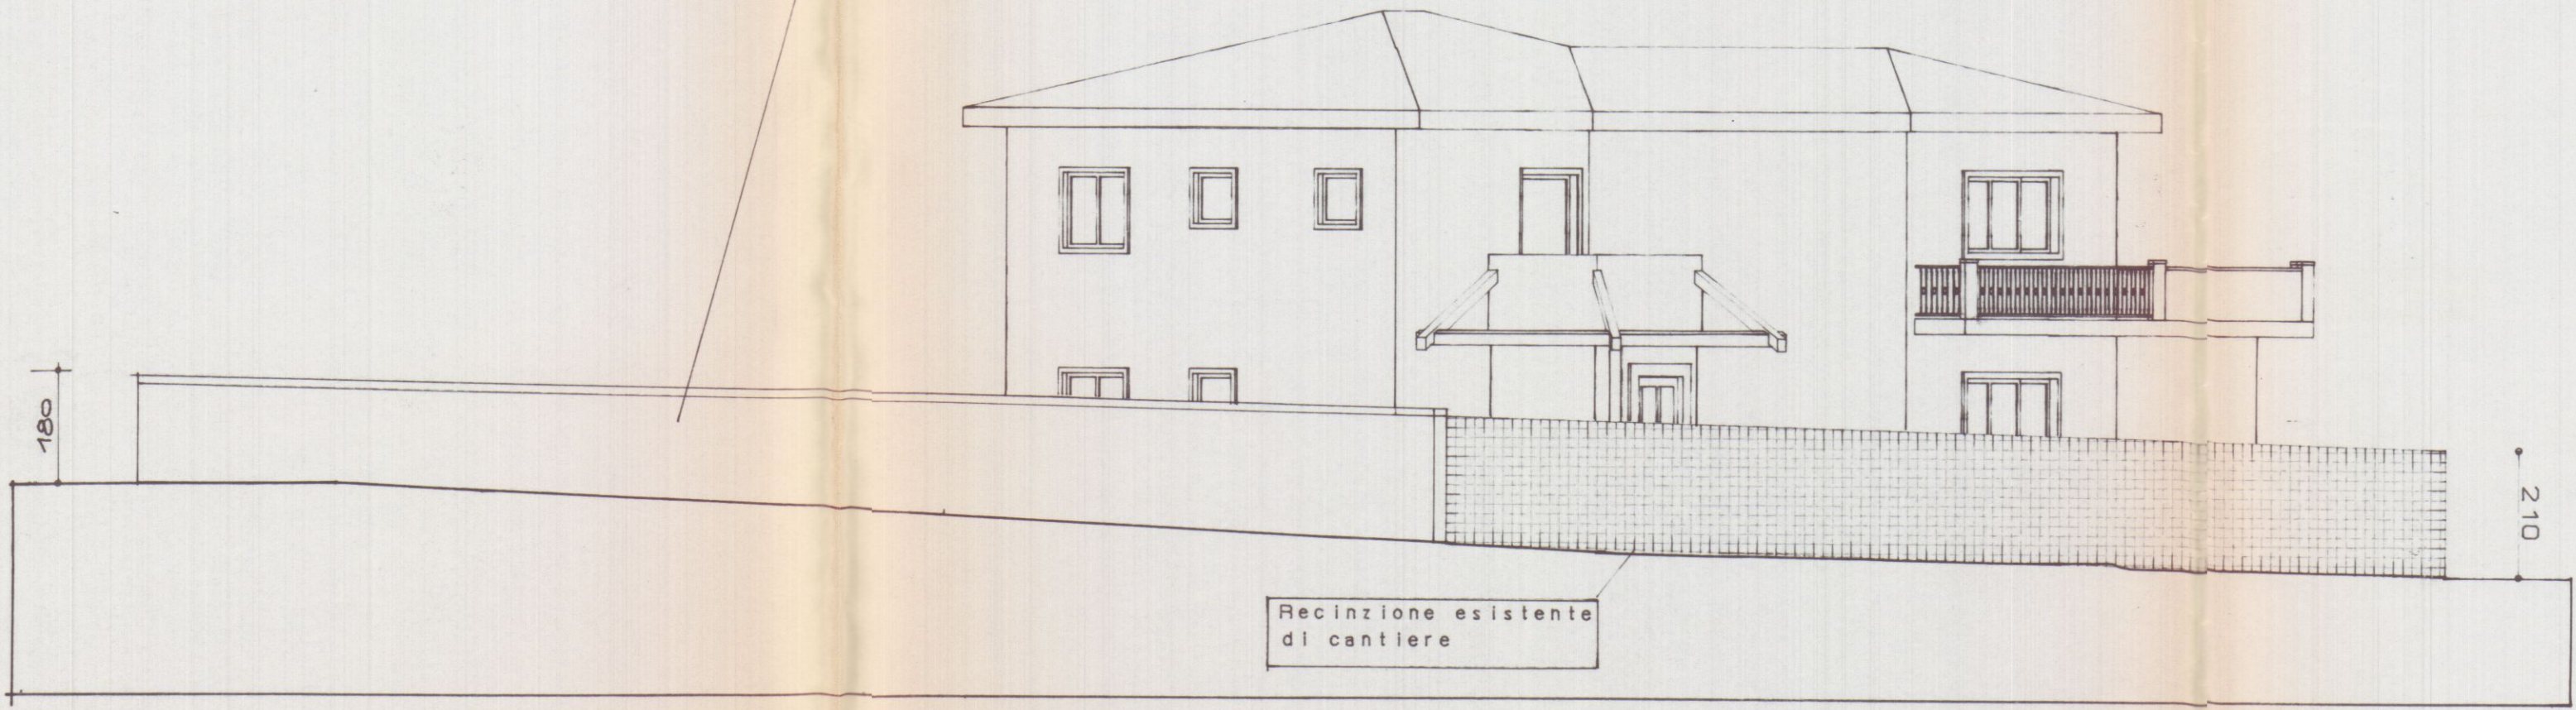

PROSPETTO FRONTE STRADA 1:100



PROGETTO: Recinzione e sistemazione esterna a
fabbricato di civile abitazione posto nel
Comune di Carrara, località Marasio,
via G. Pascoli.

Tav. n°
2


STATO DI PROGETTO

OGGETTO: Pianta - Prospetto - Sezione
scala 1:200 - 1:100 - 1:20


COMMITTENTE: Sig. SANTUCCI Silverio

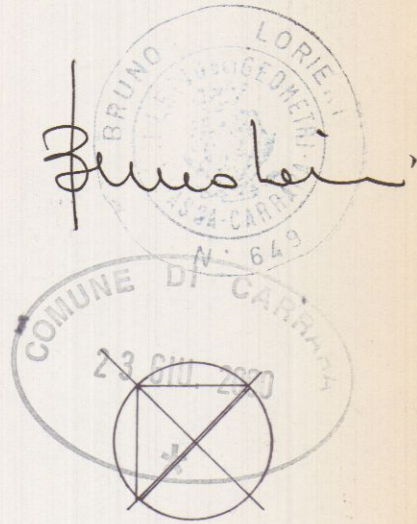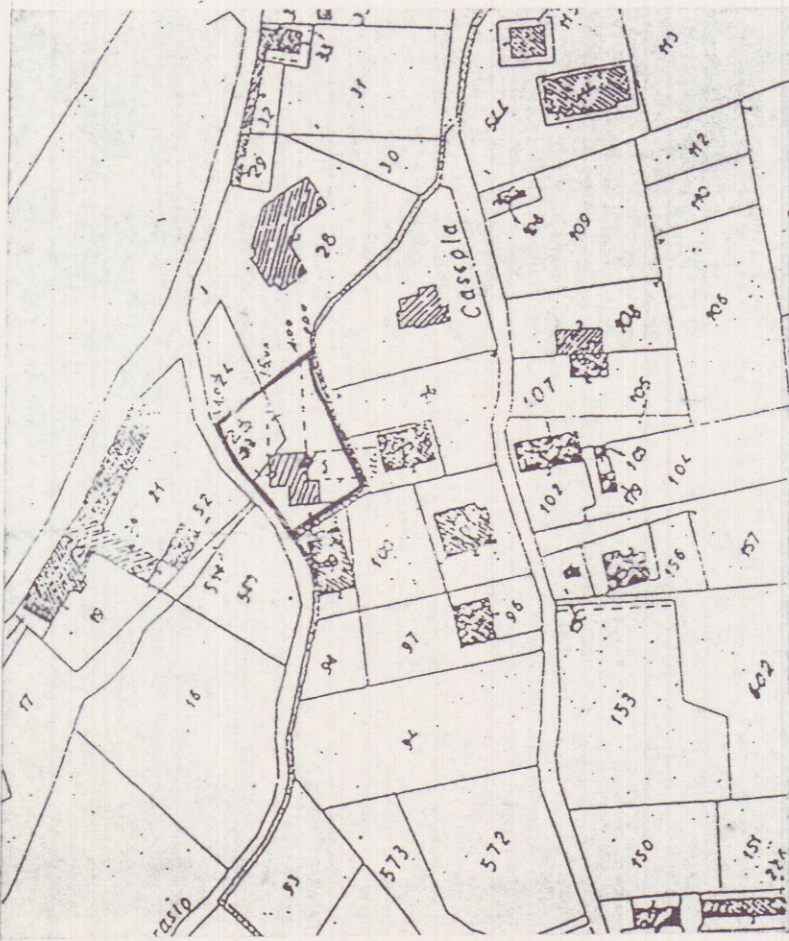


PLANIMETRIA CATASTALE 1:2000
FOGLIO NR. 71 MAPPALE NR. 23

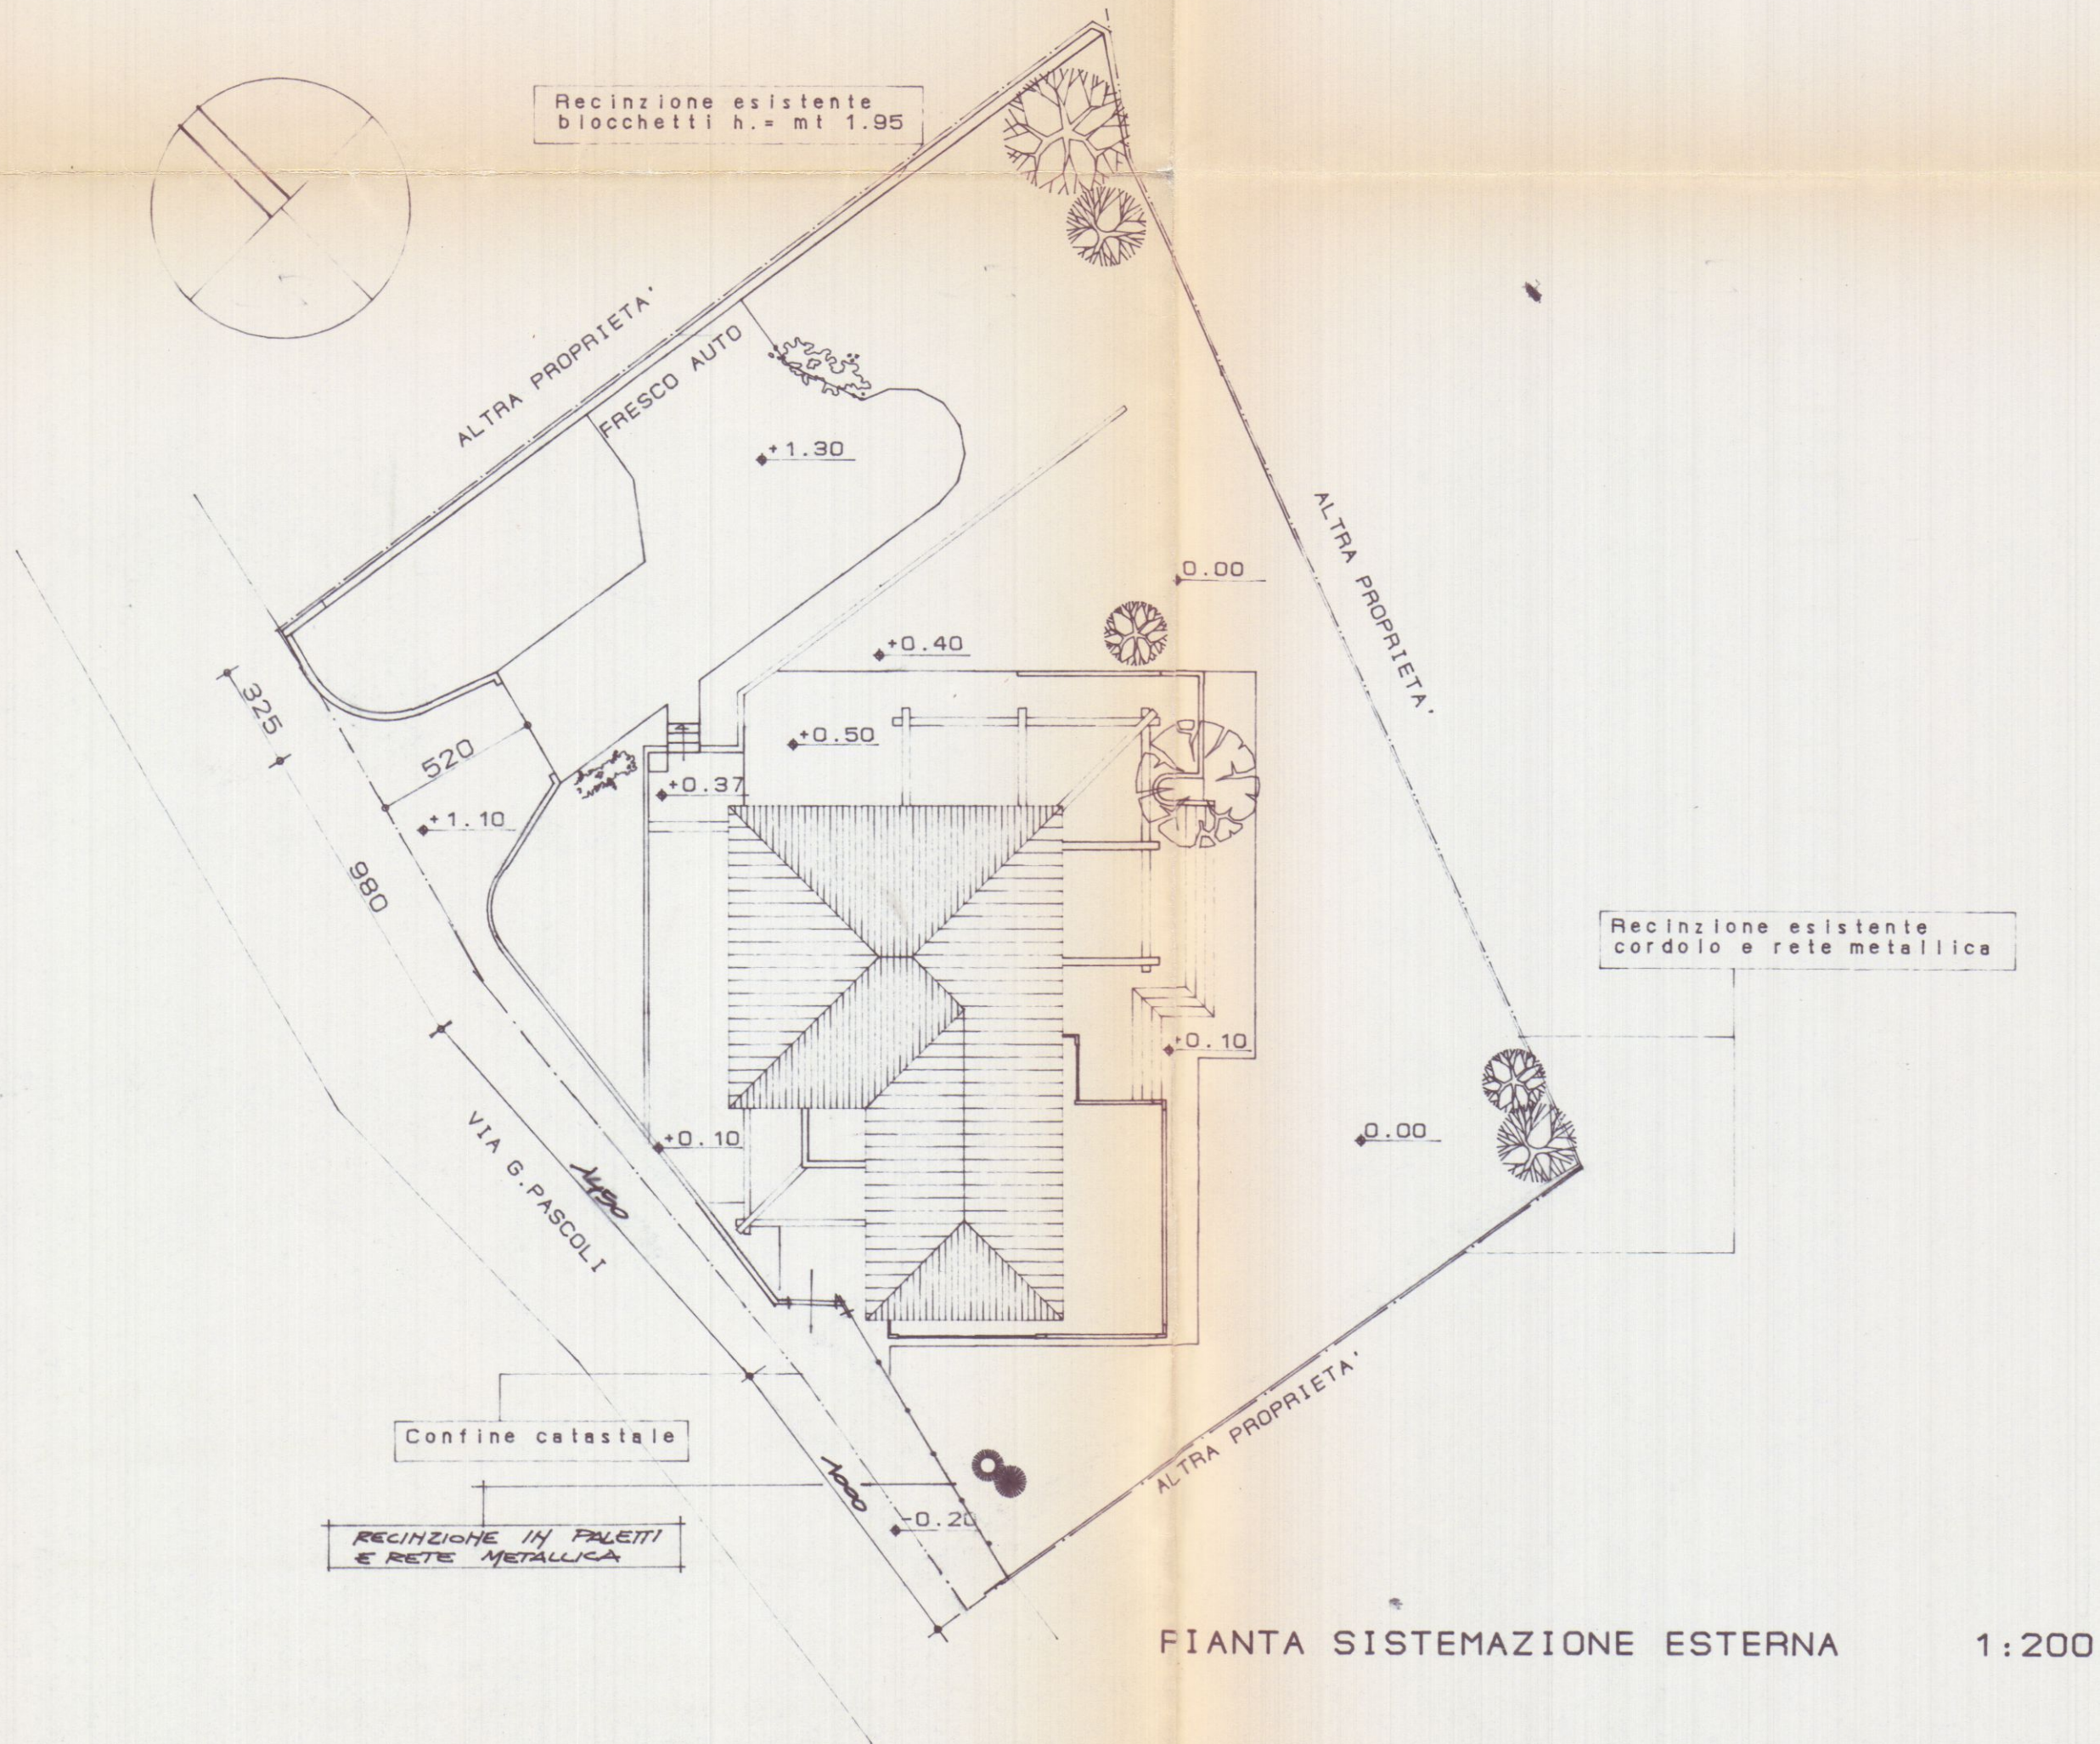

PIANTA SISTEMAZIONE ESTERNA 1:200

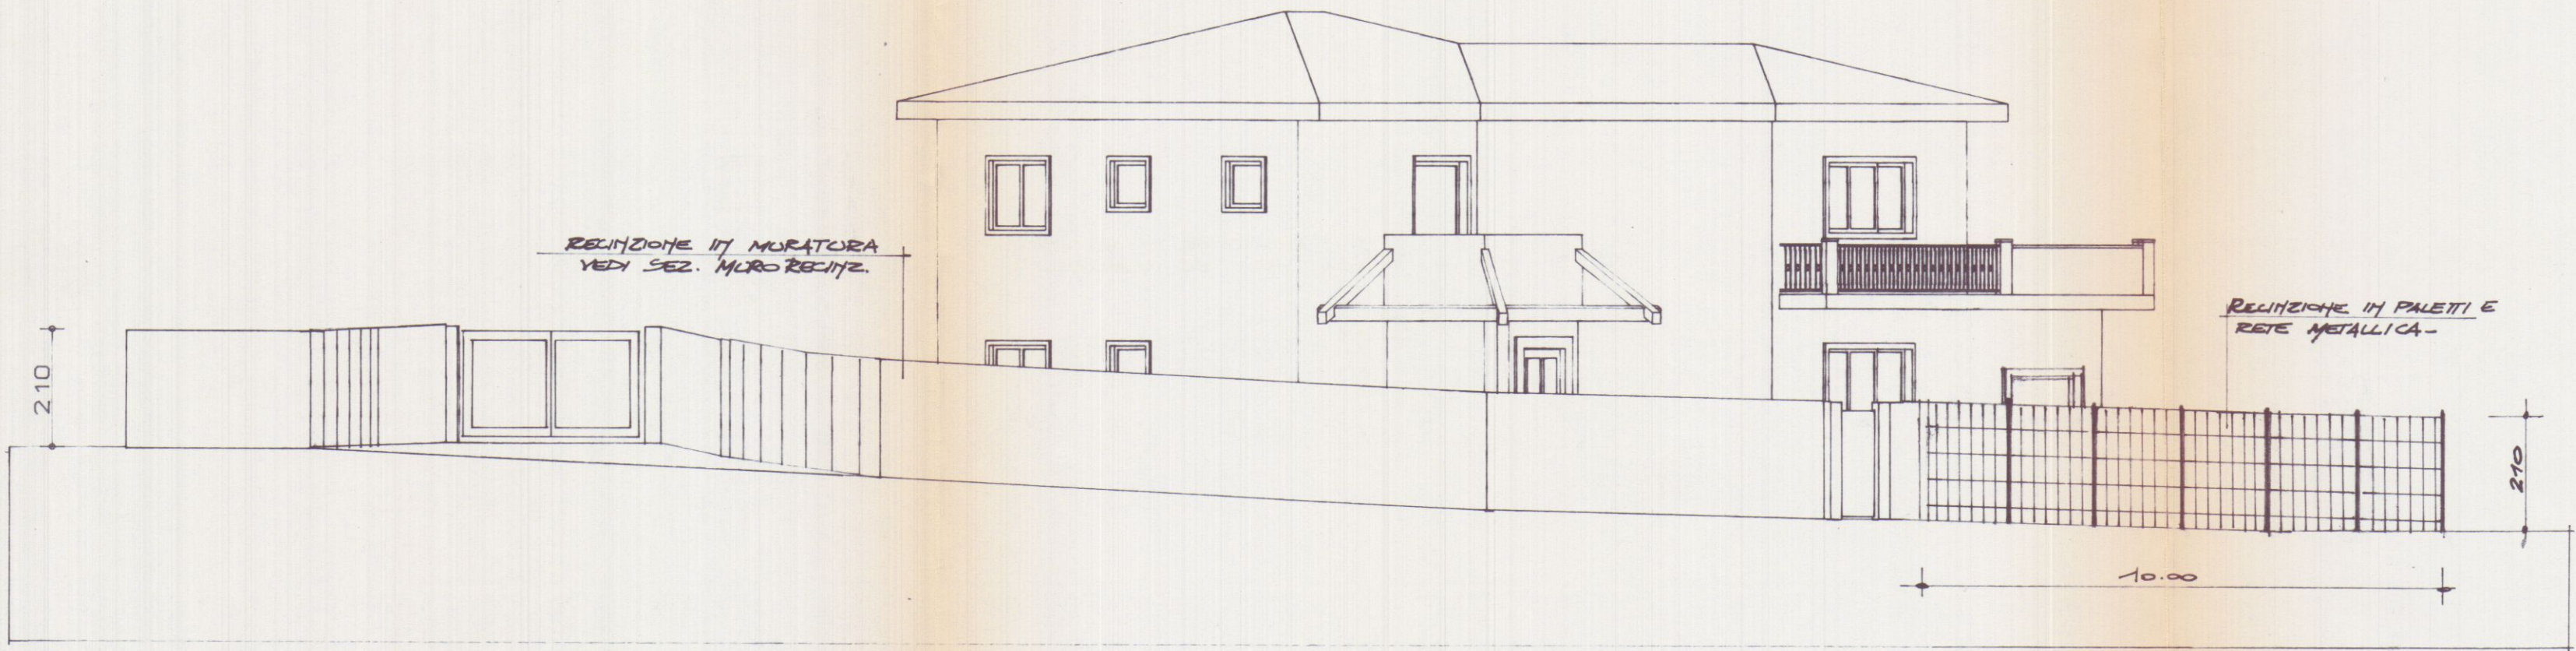

PROSPETTO FRONTE STRADA 1:100

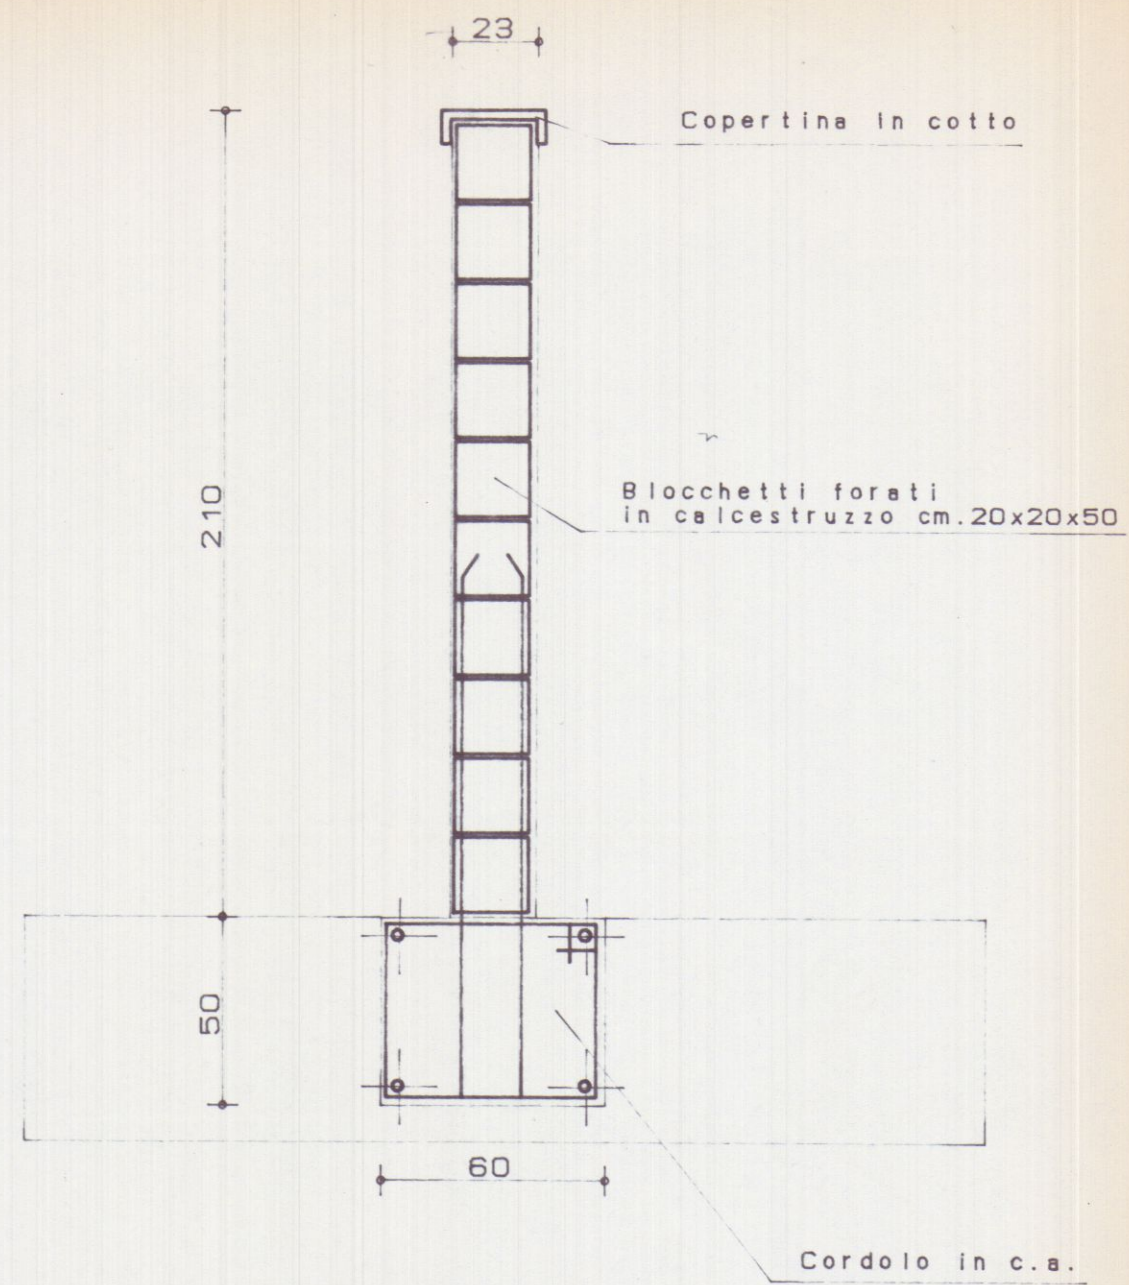

SEZIONE MURO RECINZIONE 1:20