


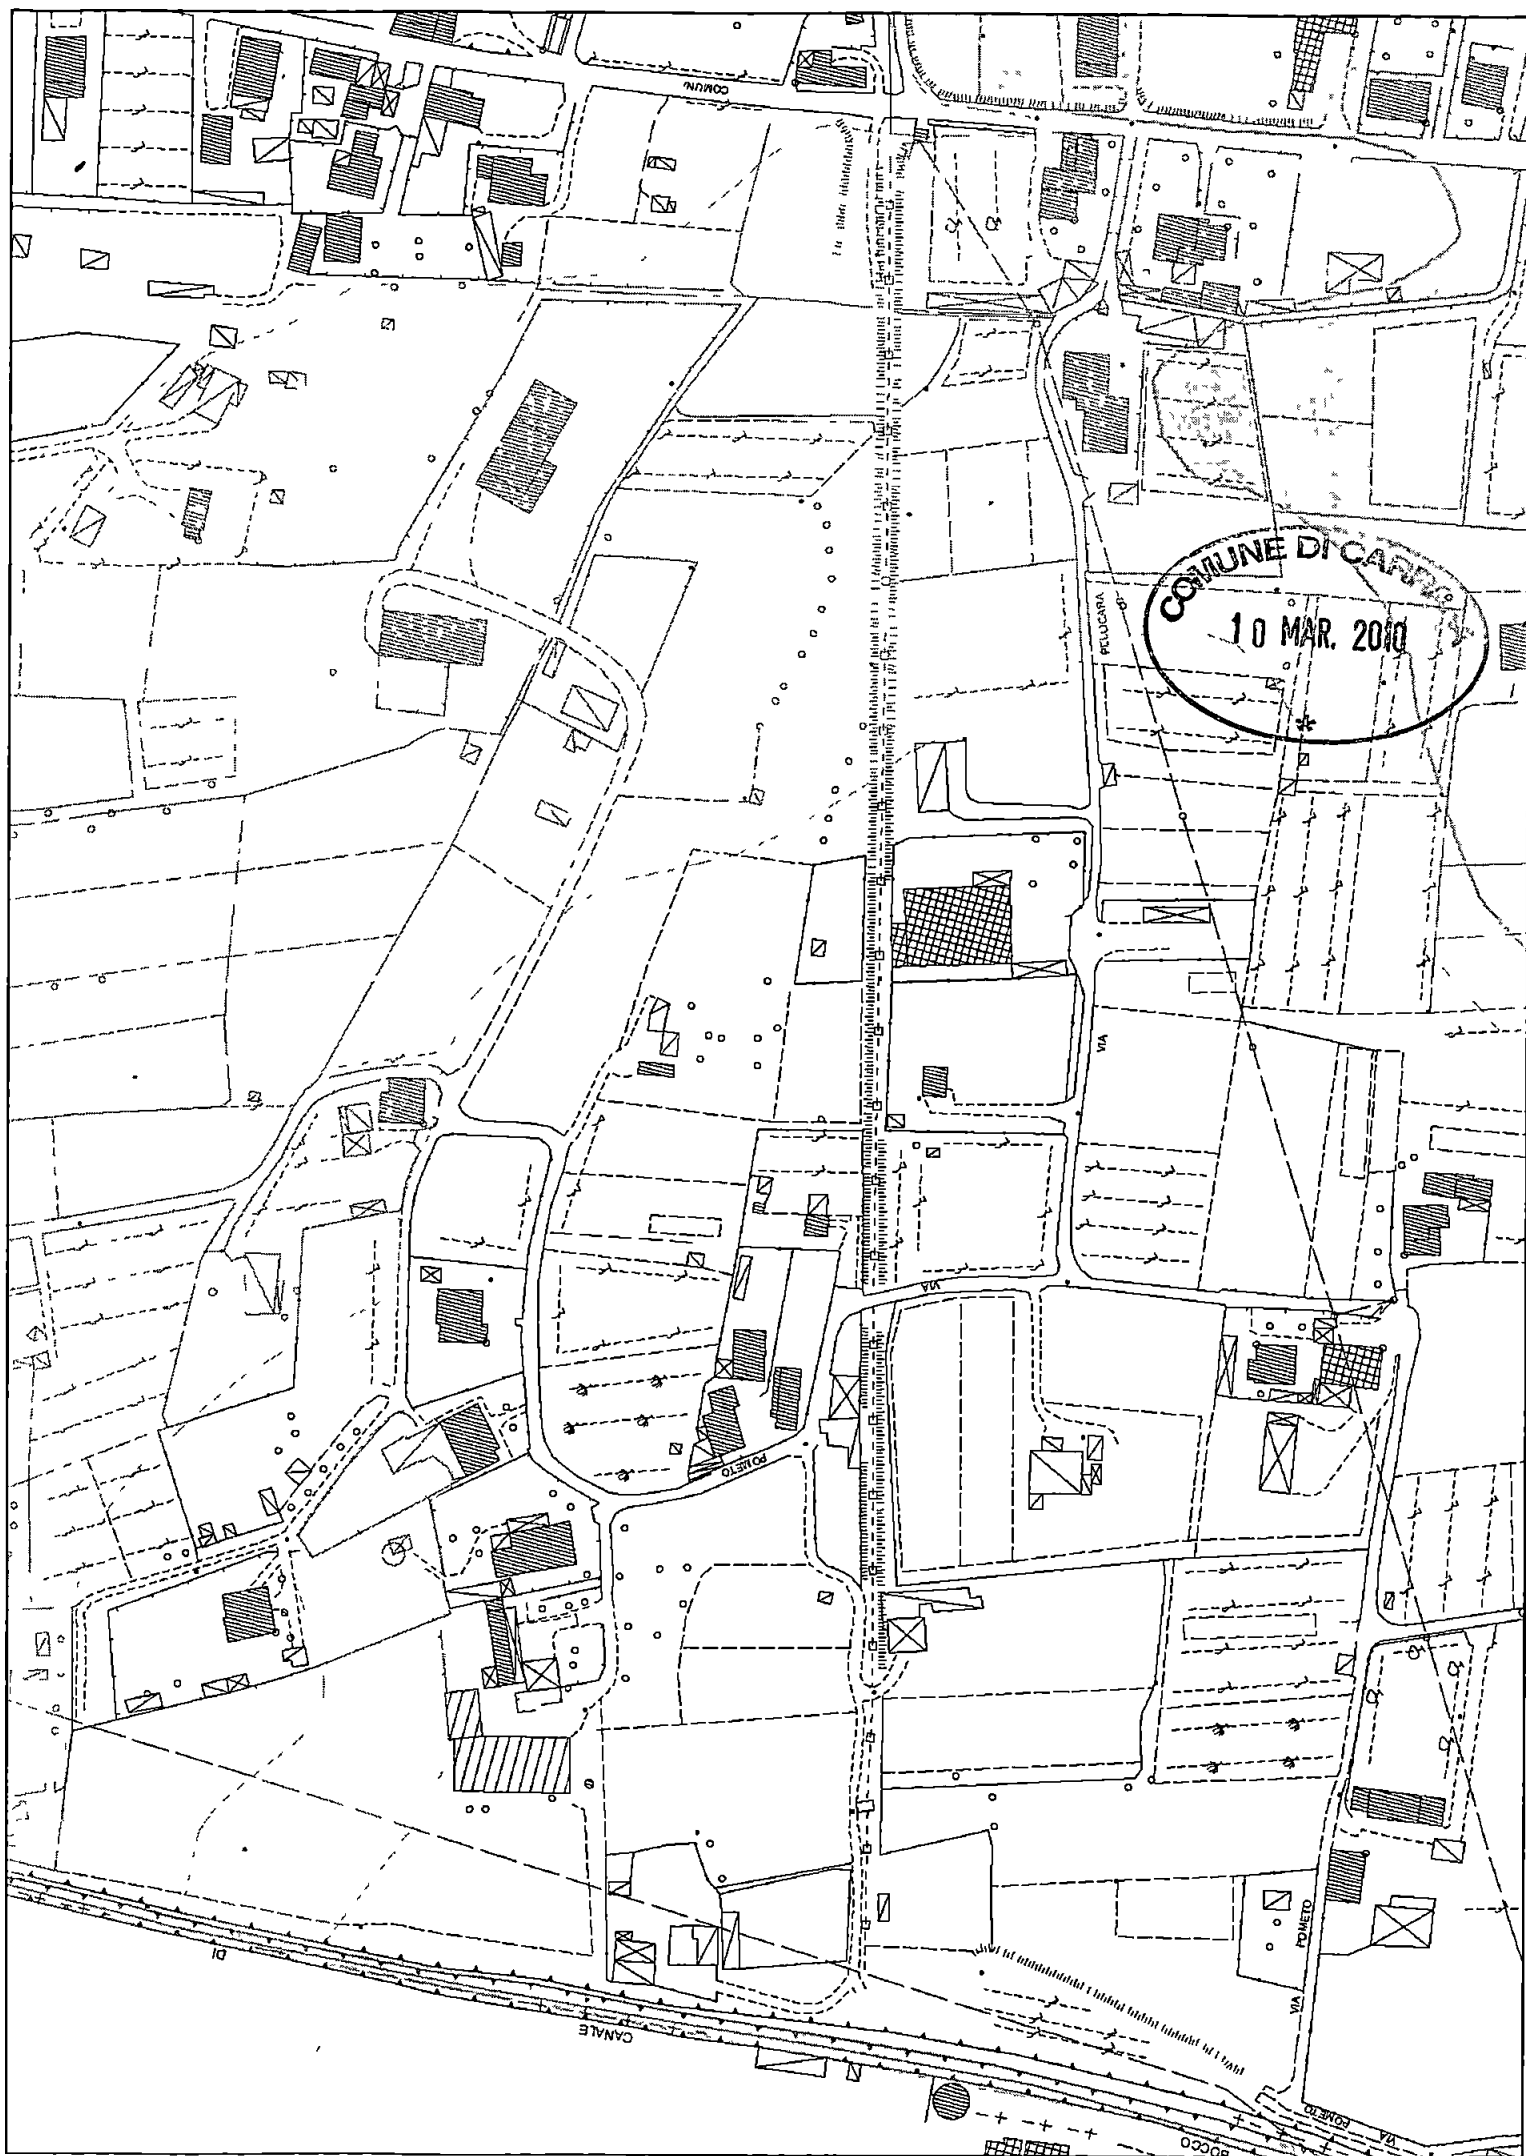

COMUNE DI CARPI
10 MAR. 2010

COMUNE

PELUCARA

VIA

POLETO

CANALE

POLETO

POLETO

COMUNE DI CARRARA
- 2 FEB. 2010
*


5168

Don
Ward

PIE

CPA-2a

5

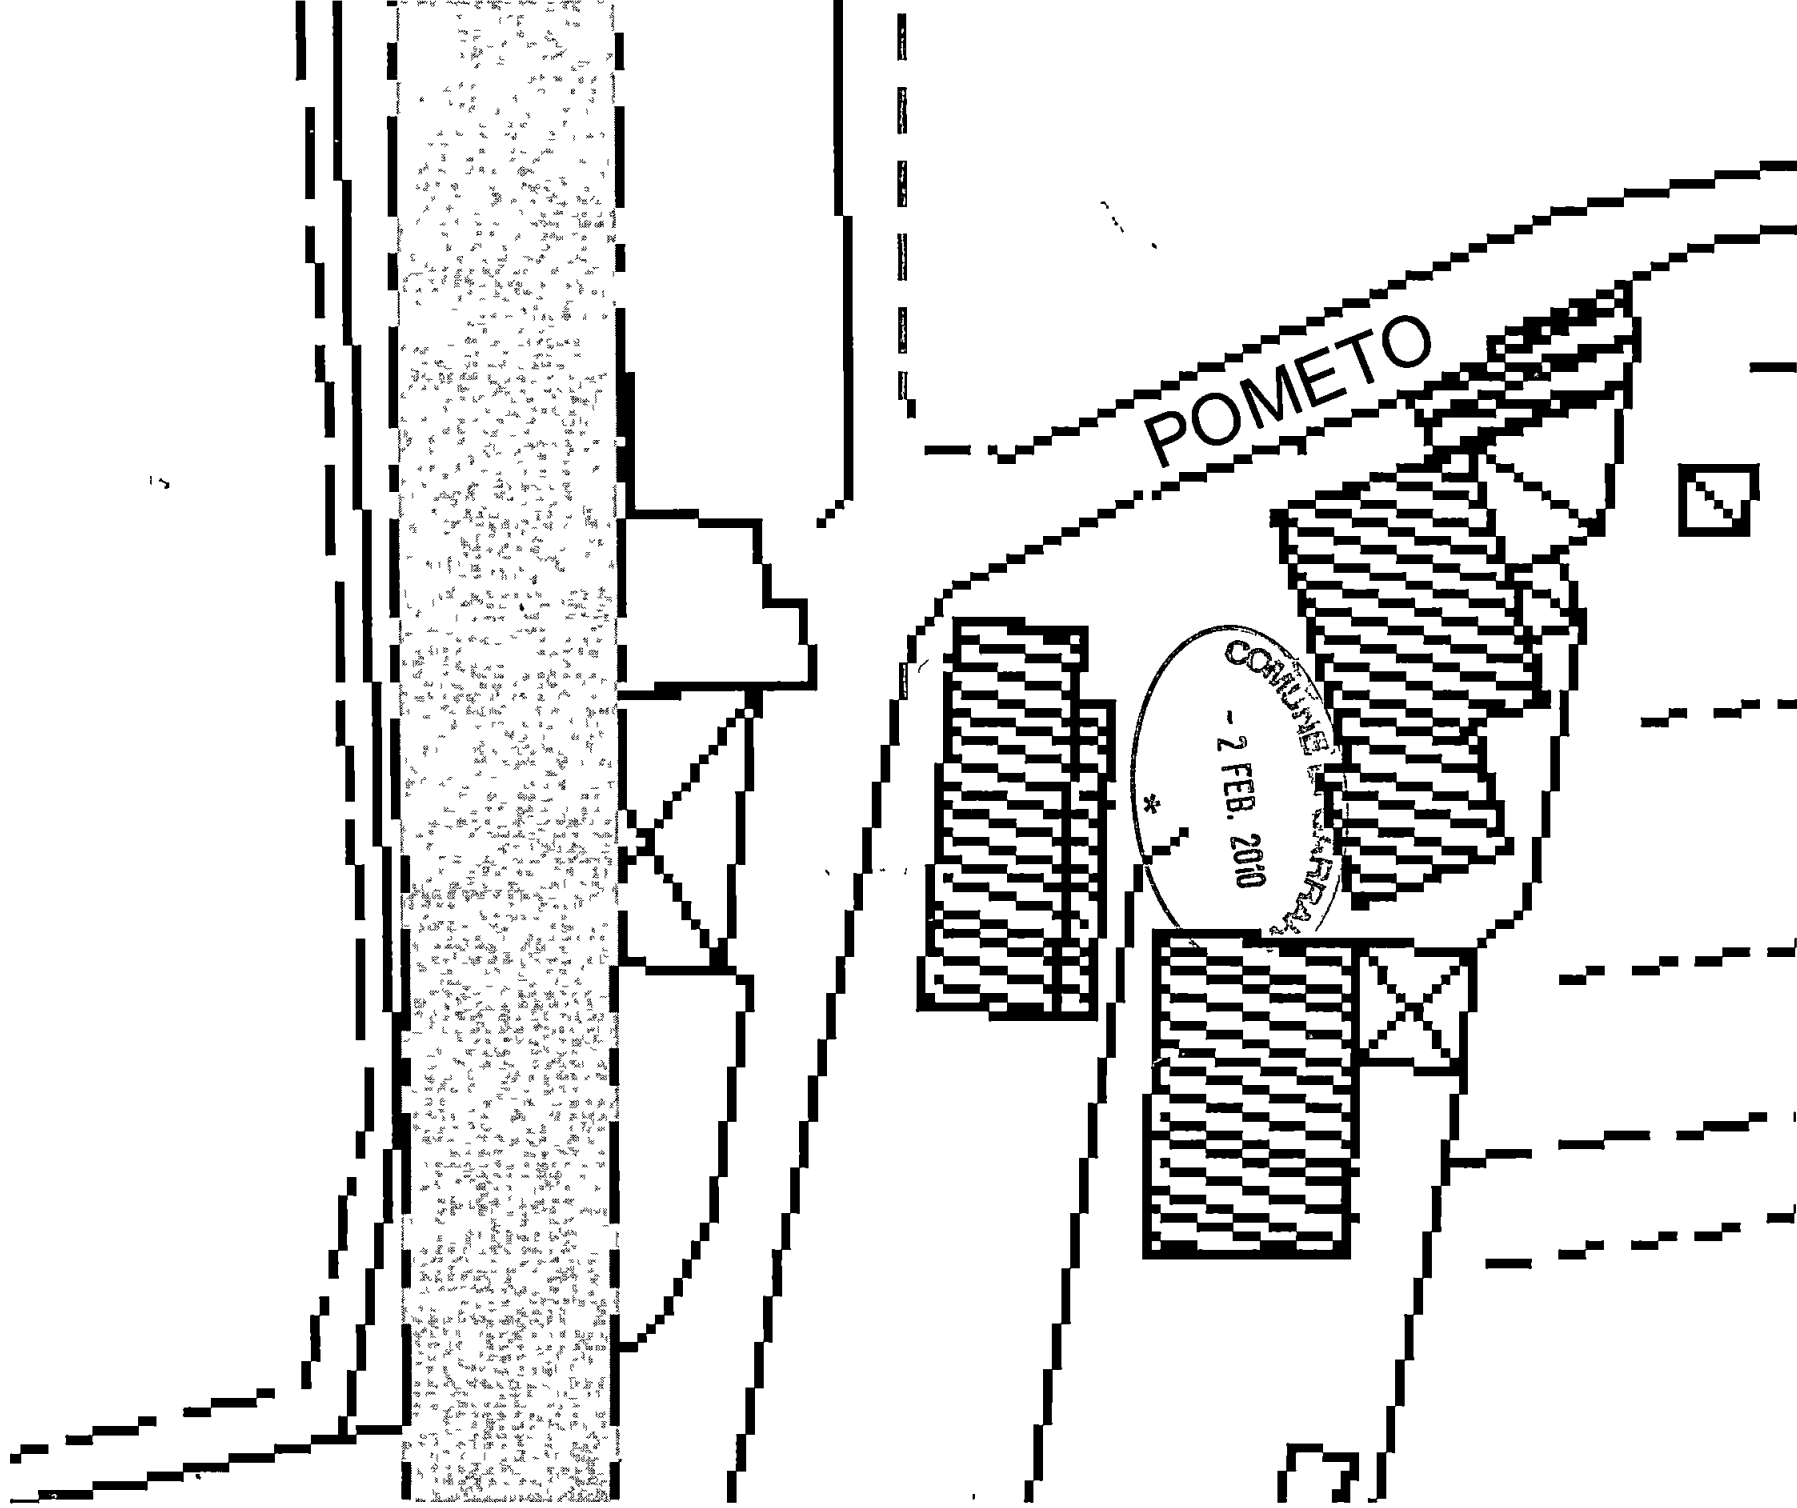

MARCO



BOTOLA CON SCALA
RETROVALLI ACCESSO SOTTERRANEO






PROP. ZICCI



PROP. MASINI

DIVISIONE

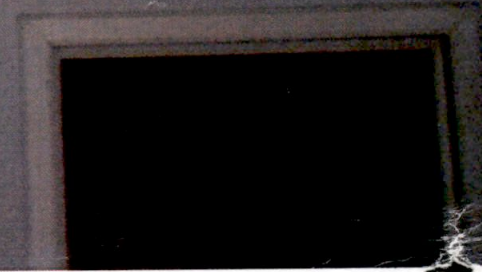

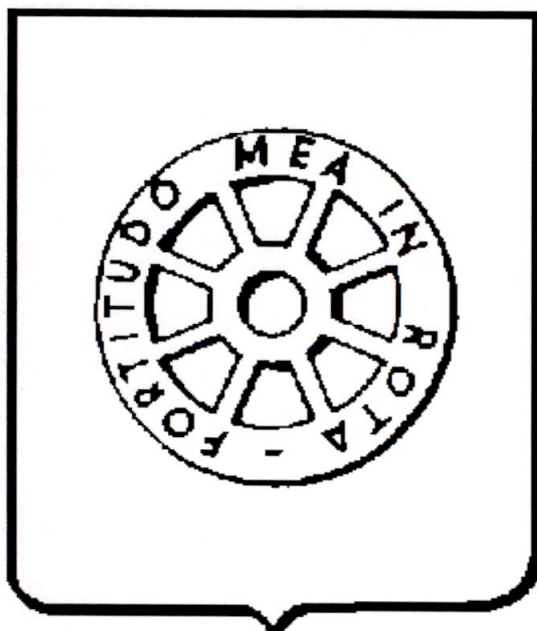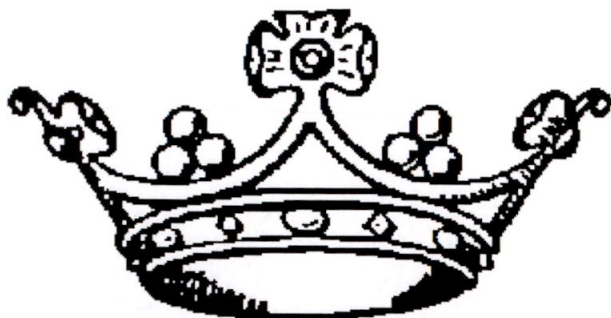

COMUNE DI CARRARA
Settore Urbanistica

(Aggiornamento 05.06.2006)

(spazio per il protocollo)

**Al Dirigente del Settore
Assetto Territorio / Urbanistica
del Comune di Carrara
Piazza 2 Giugno
CARRARA (MS)**

ELABORATO TECNICO DELLA COPERTURA

(art. 82, comma 14 della Legge Regionale n°1 del 03/01/05)

ALLEGATO, per intervento edilizio interessante la copertura, A PRATICA EDILIZIA☒ Denuncia inizio attività☐ Richiesta Permesso di costruire☐ Variante con sospensione lavori☐ Variante senza sospensione lavori (art 142 L R 01/05)☐ Istanza di sanatoria (art 140 L R 01/05)**Identificazione dell'edificio e dei soggetti coinvolti nella realizzazione dell'opera**

Proprietà	RICCI BRUNELLA		
sito in Via	POMEIO 26 Fossore (Svenza)		
Comune di	CARRARA(MS)		
Committente	Rica Brunella		
Il Professionista (indicare NOME COGNOME e CODICE FISCALE) MARSELLI GIUSEPPE MRS APPSOA 24B832U	☐	Coordinatore per la Progettazione dei lavori	
	☒	Progettista	
	☐	Tecnico rilevatore	
Il Professionista (indicare NOME COGNOME e CODICE FISCALE) MARSELLI Giuseppe MRS APPSOA 24B832U	☐	Coordinatore per l'Esecuzione dei lavori	
	☒	Direttore dei lavori	

Descrizione della COPERTURA

SCELTA	TIPO	DESCRIZIONE SINTETICA
☐	piana	
☐	a falde	
☒	a capanna	tetto a 2 falde a capanna pendenza 30%. Eseguito con strutture in legno
☐	a cupola	
☐	a tasca	
☐	Altro	

ELENCO DEGLI ELABORATI GRAFICI ALLEGATI

1	Pianta Coperture con Ancoreggi
2	
3	
4	
5	

RELAZIONE TECNICA ILLUSTRATIVA

Descrizione del PERCORSO DI ACCESSO ALLA COPERTURA (art 5 comma 4 lett a) e b) del D P G R n°62/R del 23/11/2005)

☒	permanente	☒	Interno (descrivere)	
		☐	Esterno (descrivere)	
☐	provvisorio	descrizione delle motivazioni in base alle quali non sono realizzabili percorsi di tipo permanente		
		descrizione del tipo di percorso provvisorio previsto in sostituzione	☐	a) scale opportunamente vincolate alla zona di sbarco
			☐	b) apparecchi di sollevamento certificati anche per il trasferimento delle persone in quota
			☐	c) apprestamenti
			☐	altro (descrivere)
		descrizione delle posizioni e degli spazi per ospitare le soluzioni prescelte		

Descrizione dell'ACCESSO ALLA COPERTURA

☒	Permanente	☒	interno	☐	a) apertura verticale (larghezza minima 0,70 metri – altezza minima 1,20 metri)
				☒	b) apertura orizzontale o inclinata (se rettangolare, lato inferiore libero di almeno 0,70 metri e comunque di superficie non inferiore a 0,5 m ²)
		☐	esterno (descrivere)		

☐	provvisorio	descrizione delle motivazioni in base alle quali non sono realizzabili accessi di tipo permanente	
		descrizione del tipo di accesso provvisorio previsto in sostituzione	

Descrizione dei tipi di dispositivi per il TRANSITO E ESECUZIONE DEI LAVORI SULLE COPERTURE

☐	permanenti	☐	a) parapetti
		☐	b) linee di ancoraggio
		☐	c) dispositivi di ancoraggio
		☐	d) passerelle o andatoie per il transito di persone o materiali
		☐	e) reti di sicurezza
		☒	f) impalcati
		☒	g) ganci di sicurezza da tetto
		☐	Altro <i>L'impiego di dispositivi di ancoraggio puntuali o ganci di sicurezza da tetto è consentito solo per brevi spostamenti o laddove le linee di ancoraggio risultino non installabili per le caratteristiche delle coperture) (specificare)</i>
☐	provvisori	descrizione delle motivazioni in base alle quali non sono realizzabili elementi protettivi di tipo permanente	
		descrizione del tipo di elemento protettivo provvisorio previsto in sostituzione	

Il sottoscritto MASSELLI GIUSEPPE in qualità di

☐ Coordinatore per la Progettazione dei lavori

☒ Progettista

dell'intervento suindicato

ATTESTA

che l'elaborato tecnico della copertura ed il progetto dell'intervento sono conformi alla normativa di riferimento vigente ed alle misure preventive e protettive previste nel Regolamento di attuazione di cui al D P G R 23 Novembre 2005, n°62/R

_____ (timbro e firma)

(solo per istanze di sanatoria)

Il sottoscritto _____ in qualità di
Tecnico rilevatore dell'intervento suindicato

ATTESTA

che l'elaborato tecnico della copertura e le opere realizzate sulla copertura sono conformi alla normativa di riferimento vigente ed alle misure preventive e protettive di cui al Regolamento di attuazione di cui al D P G R 23 Novembre 2005, n°62/R

_____ (timbro e firma)


E ALLEGA, oltre agli elaborati grafici ed alla relazione tecnica illustrativa suindicati

- ☐ planimetria in scala adeguata della copertura, evidenziando il punto di accesso e la presenza di eventuali dispositivi di ancoraggio, linee di ancoraggio o ganci di sicurezza da tetto, specificando per ciascuno di essi la classe di appartenenza, il modello, la casa produttrice ed il numero massimo di utilizzatori contemporanei ,
- ☐ relazione di calcolo, redatta da un professionista abilitato, contenente la verifica della resistenza degli elementi strutturali della copertura alle azioni trasmesse dagli ancoraggi e il progetto del relativo sistema di fissaggio,
- ☐ certificazione del produttore di dispositivi di ancoraggio, linee di ancoraggio e/o ganci di sicurezza da tetto eventualmente installati, secondo le norme UNI-EN 795 ed UNI-EN 517
- ☐ dichiarazione di conformità dell'installatore riguardante la corretta installazione di eventuali dispositivi di ancoraggio, linee di ancoraggio e/o ganci di sicurezza da tetto, in cui sia indicato il rispetto delle norme di buona tecnica, delle indicazioni del produttore e dei contenuti di cui alla planimetria ed alla relazione di calcolo che precedono



_____ (timbro e firma)



PIANTA 1:100

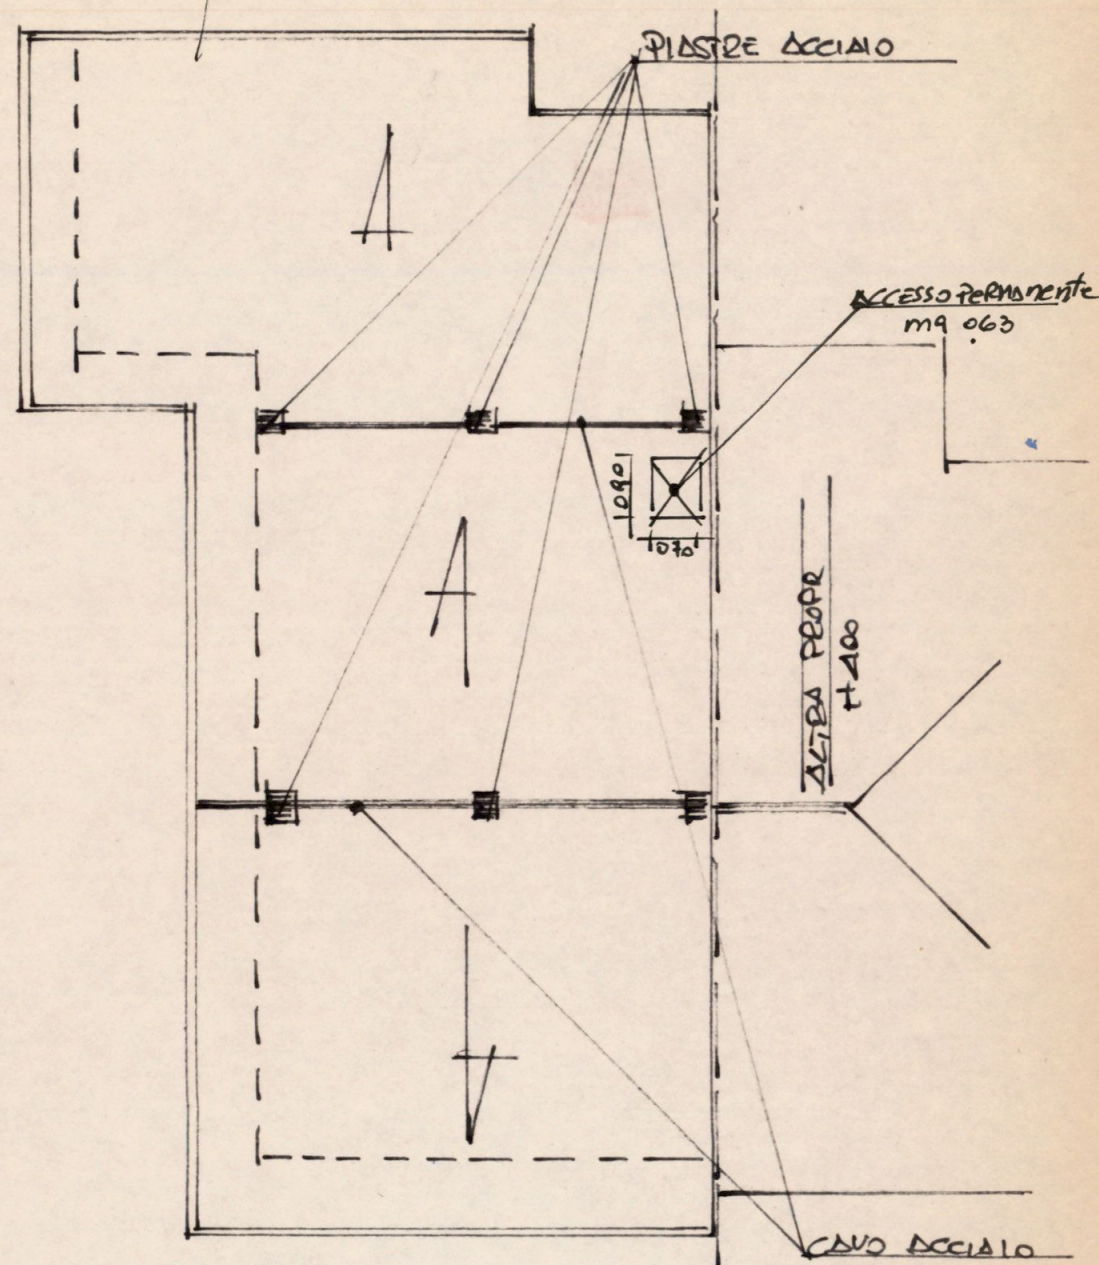


SCHEMA ANCORAGGIO TETTO

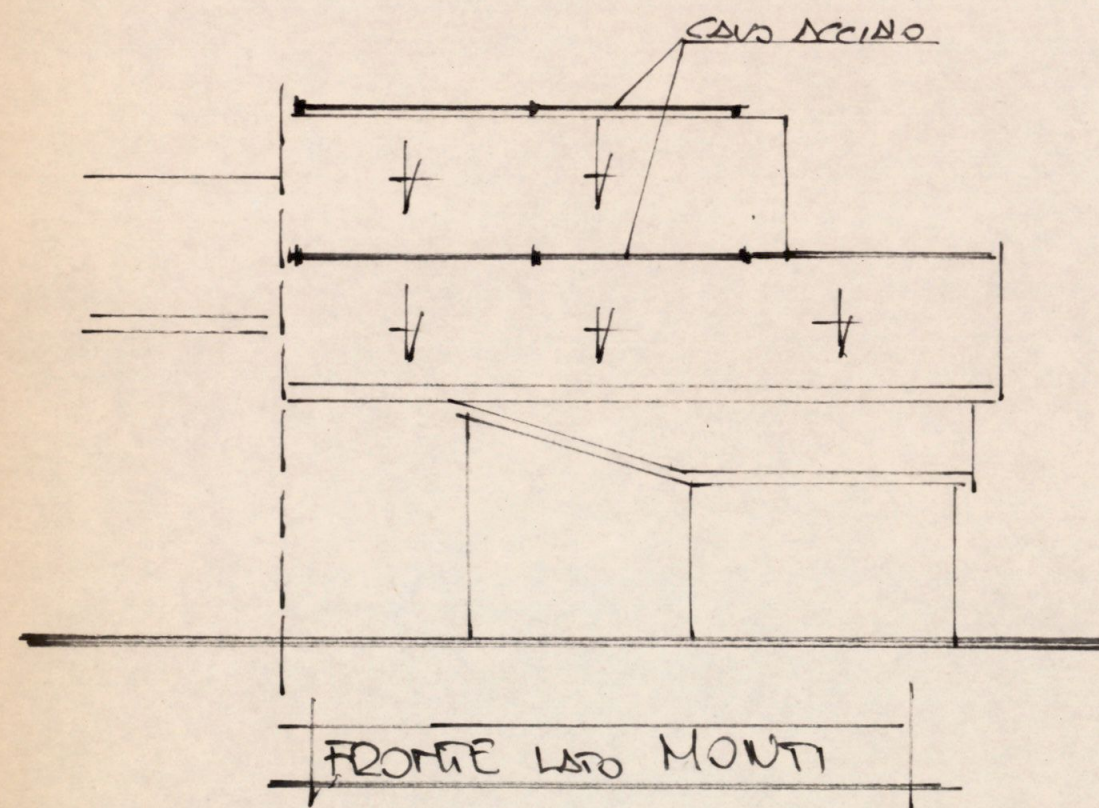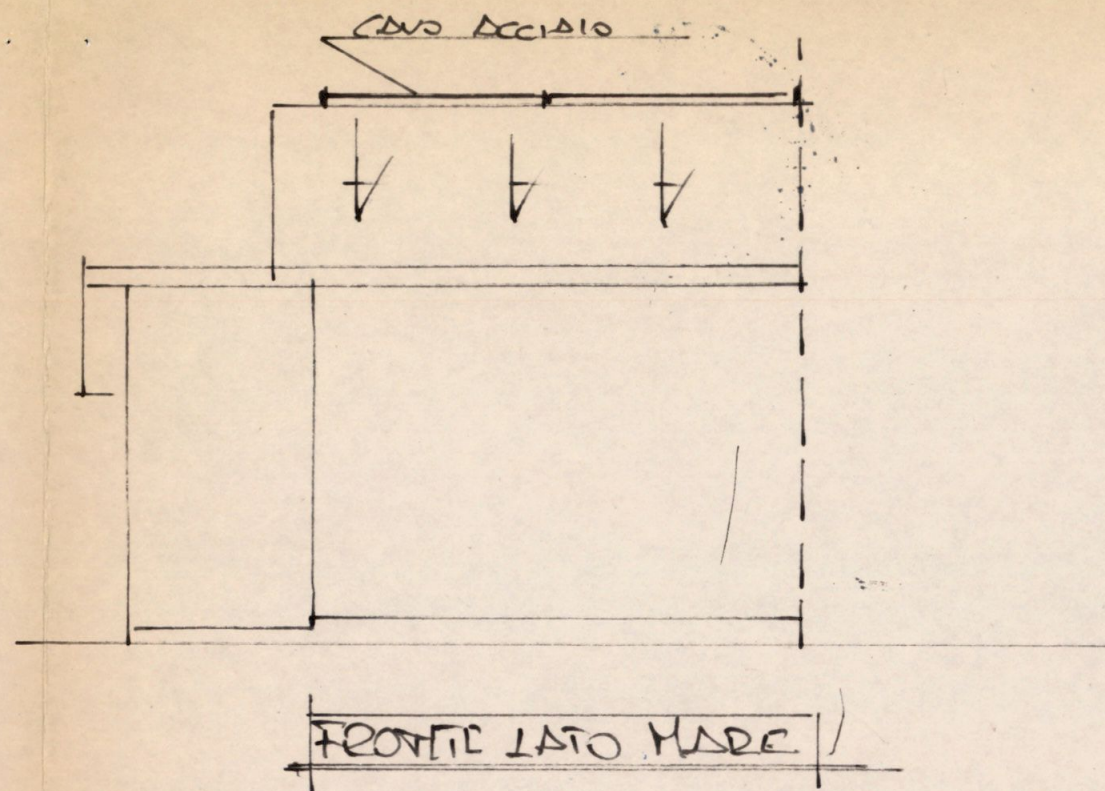


COMUNE DI CARRARA
25 GIU. 2010
*

SCHEMA IMPIANTO TERMICO

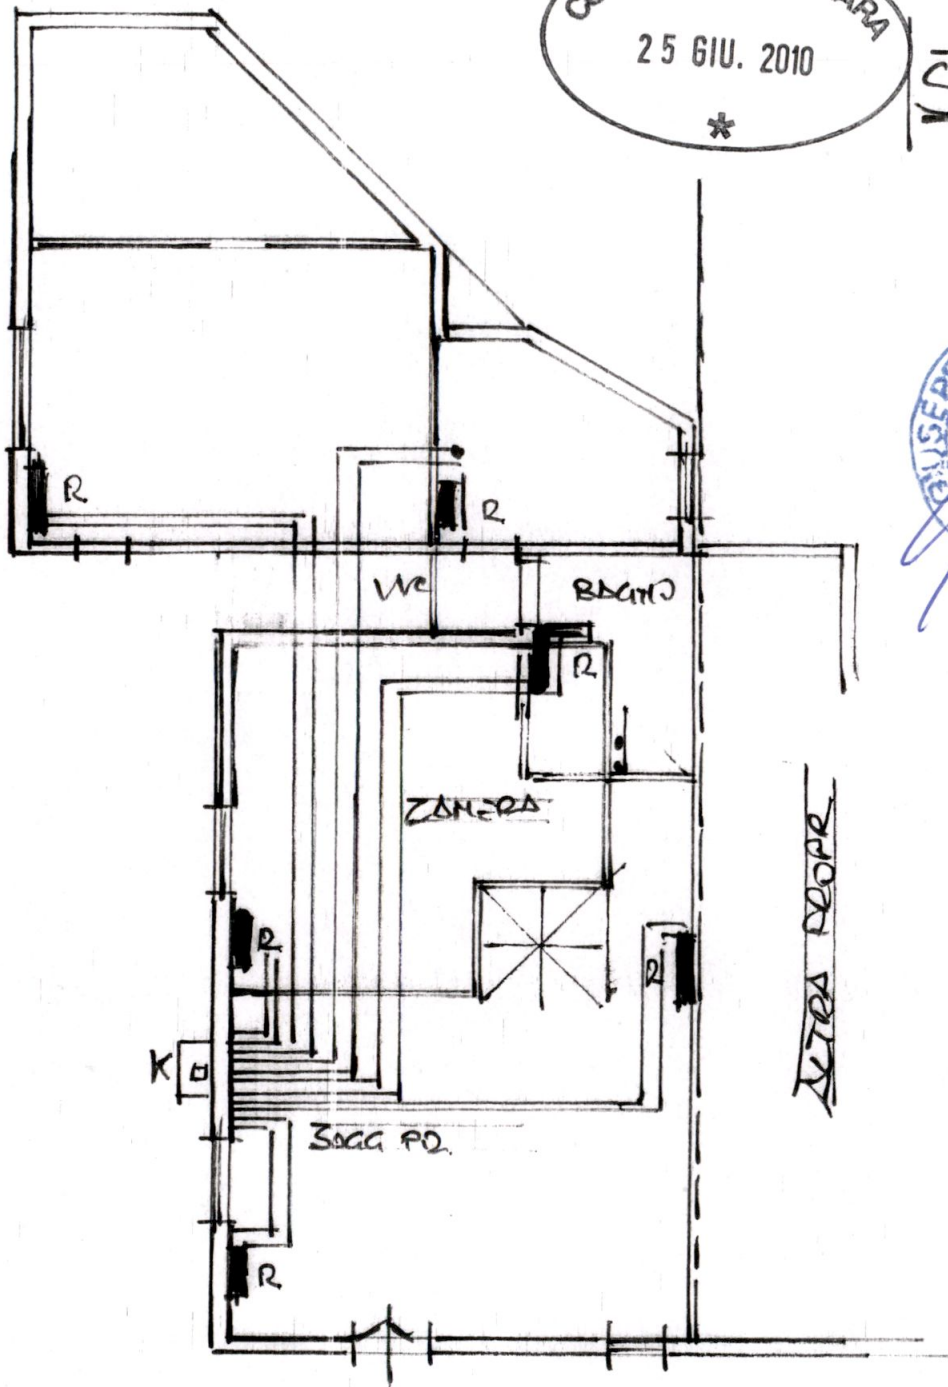


PIANO TERZO

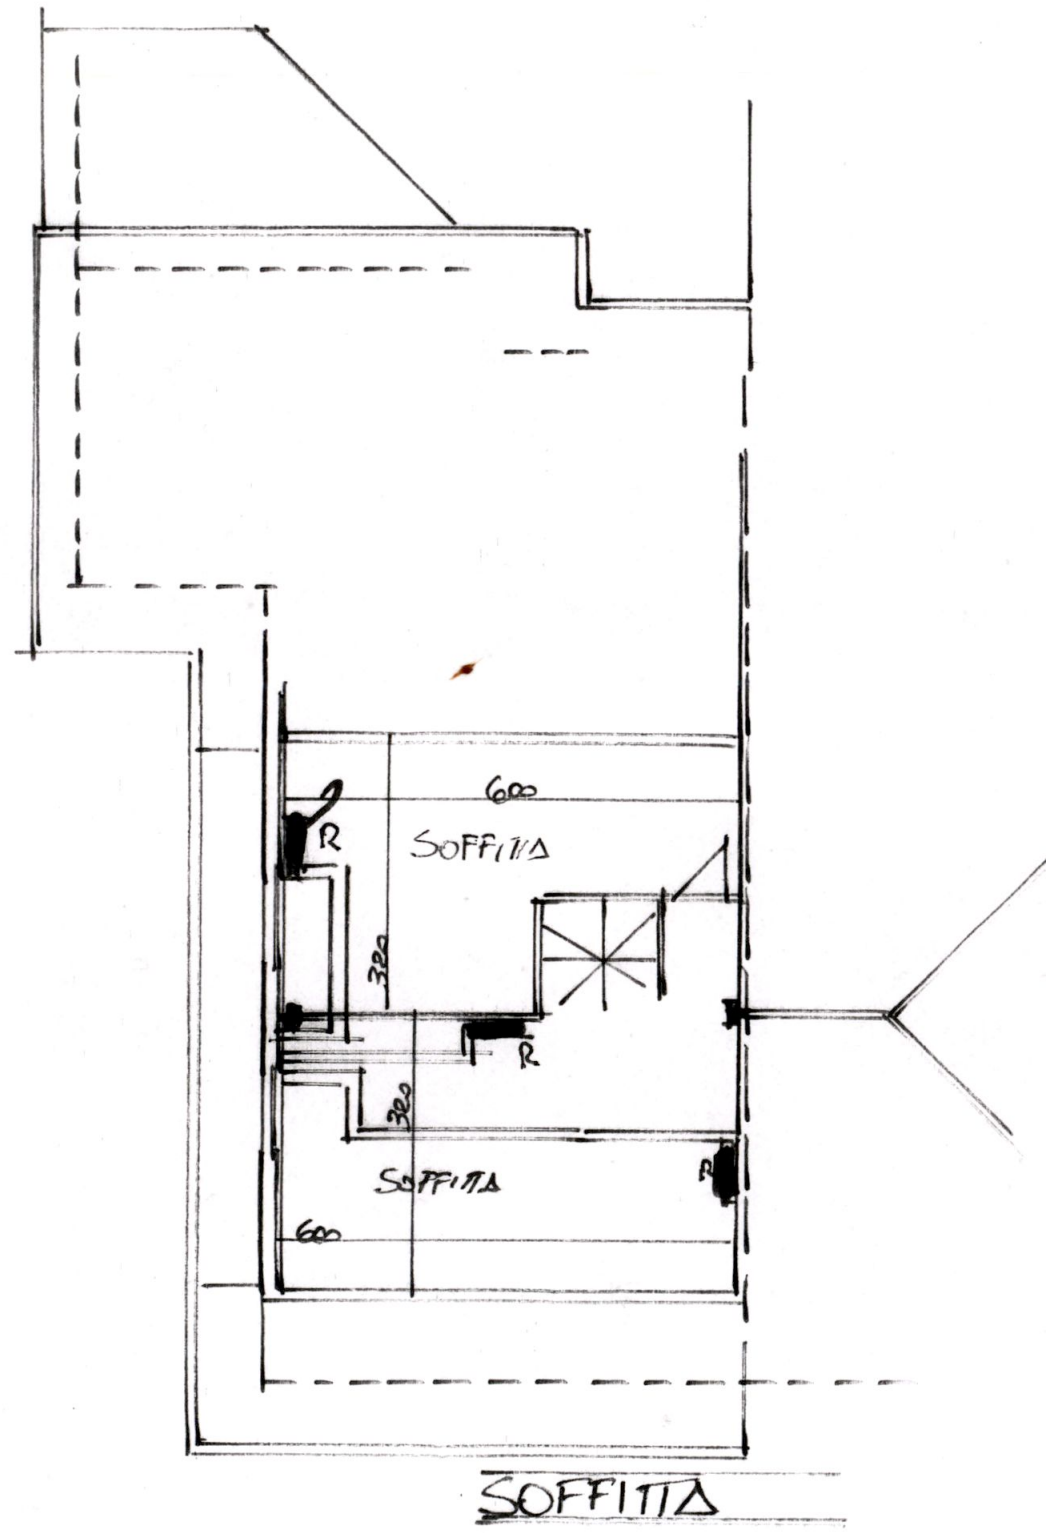

PIANO TERZO

COMUNE DI CARRARA
10 MAR. 2010
*

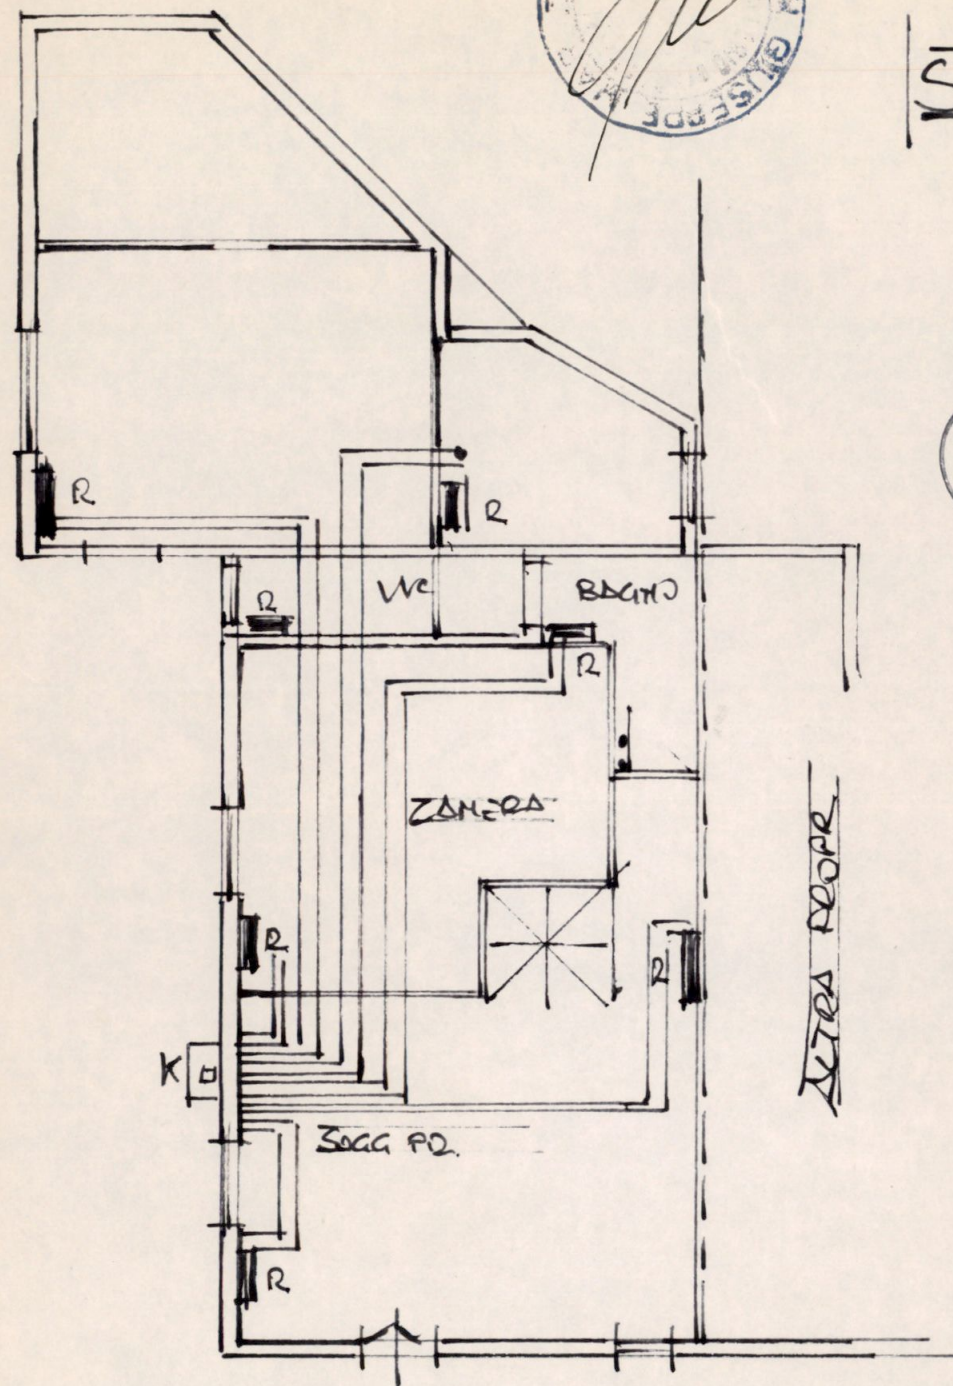

DIANO TERDS

