

PROGETTO
DOTT. FRANCO MENCONI - ARCHITETTO
 CARRARA - Via M. D'Azeglio, 3 - Tel. 76535

PROGETTO
S.E.A.L. S.N.C. DI BASSANI - MORETTI & C.

EDIFICIO C.

OPERA
 FABBRICATO NELLA
 LOTTAZIONE DI
 MARINA DI CARRARA VIA CAP. M. FIORILLO

PLANIMETRIE

ED

4 MAR 1980

1:1000/1:500

APPROVATO
 8 MAR 1980

VARIANTE
 di Posizione


APPROVATO DAL SINDACO
 INDICATO PERMESSO
 N° 162
 8 MAR 1980
 L'ING. CARO

ZONA EDILIZIA B
 (COMPENSORIO LINEA ROSSA)

PIANI G+ATTICO
 H=24 (compreso Attico)
 INDICE = 6 mc./mq.
 (vedere planivolumetrico approvato)



INGRANDIMENTO
 1:500

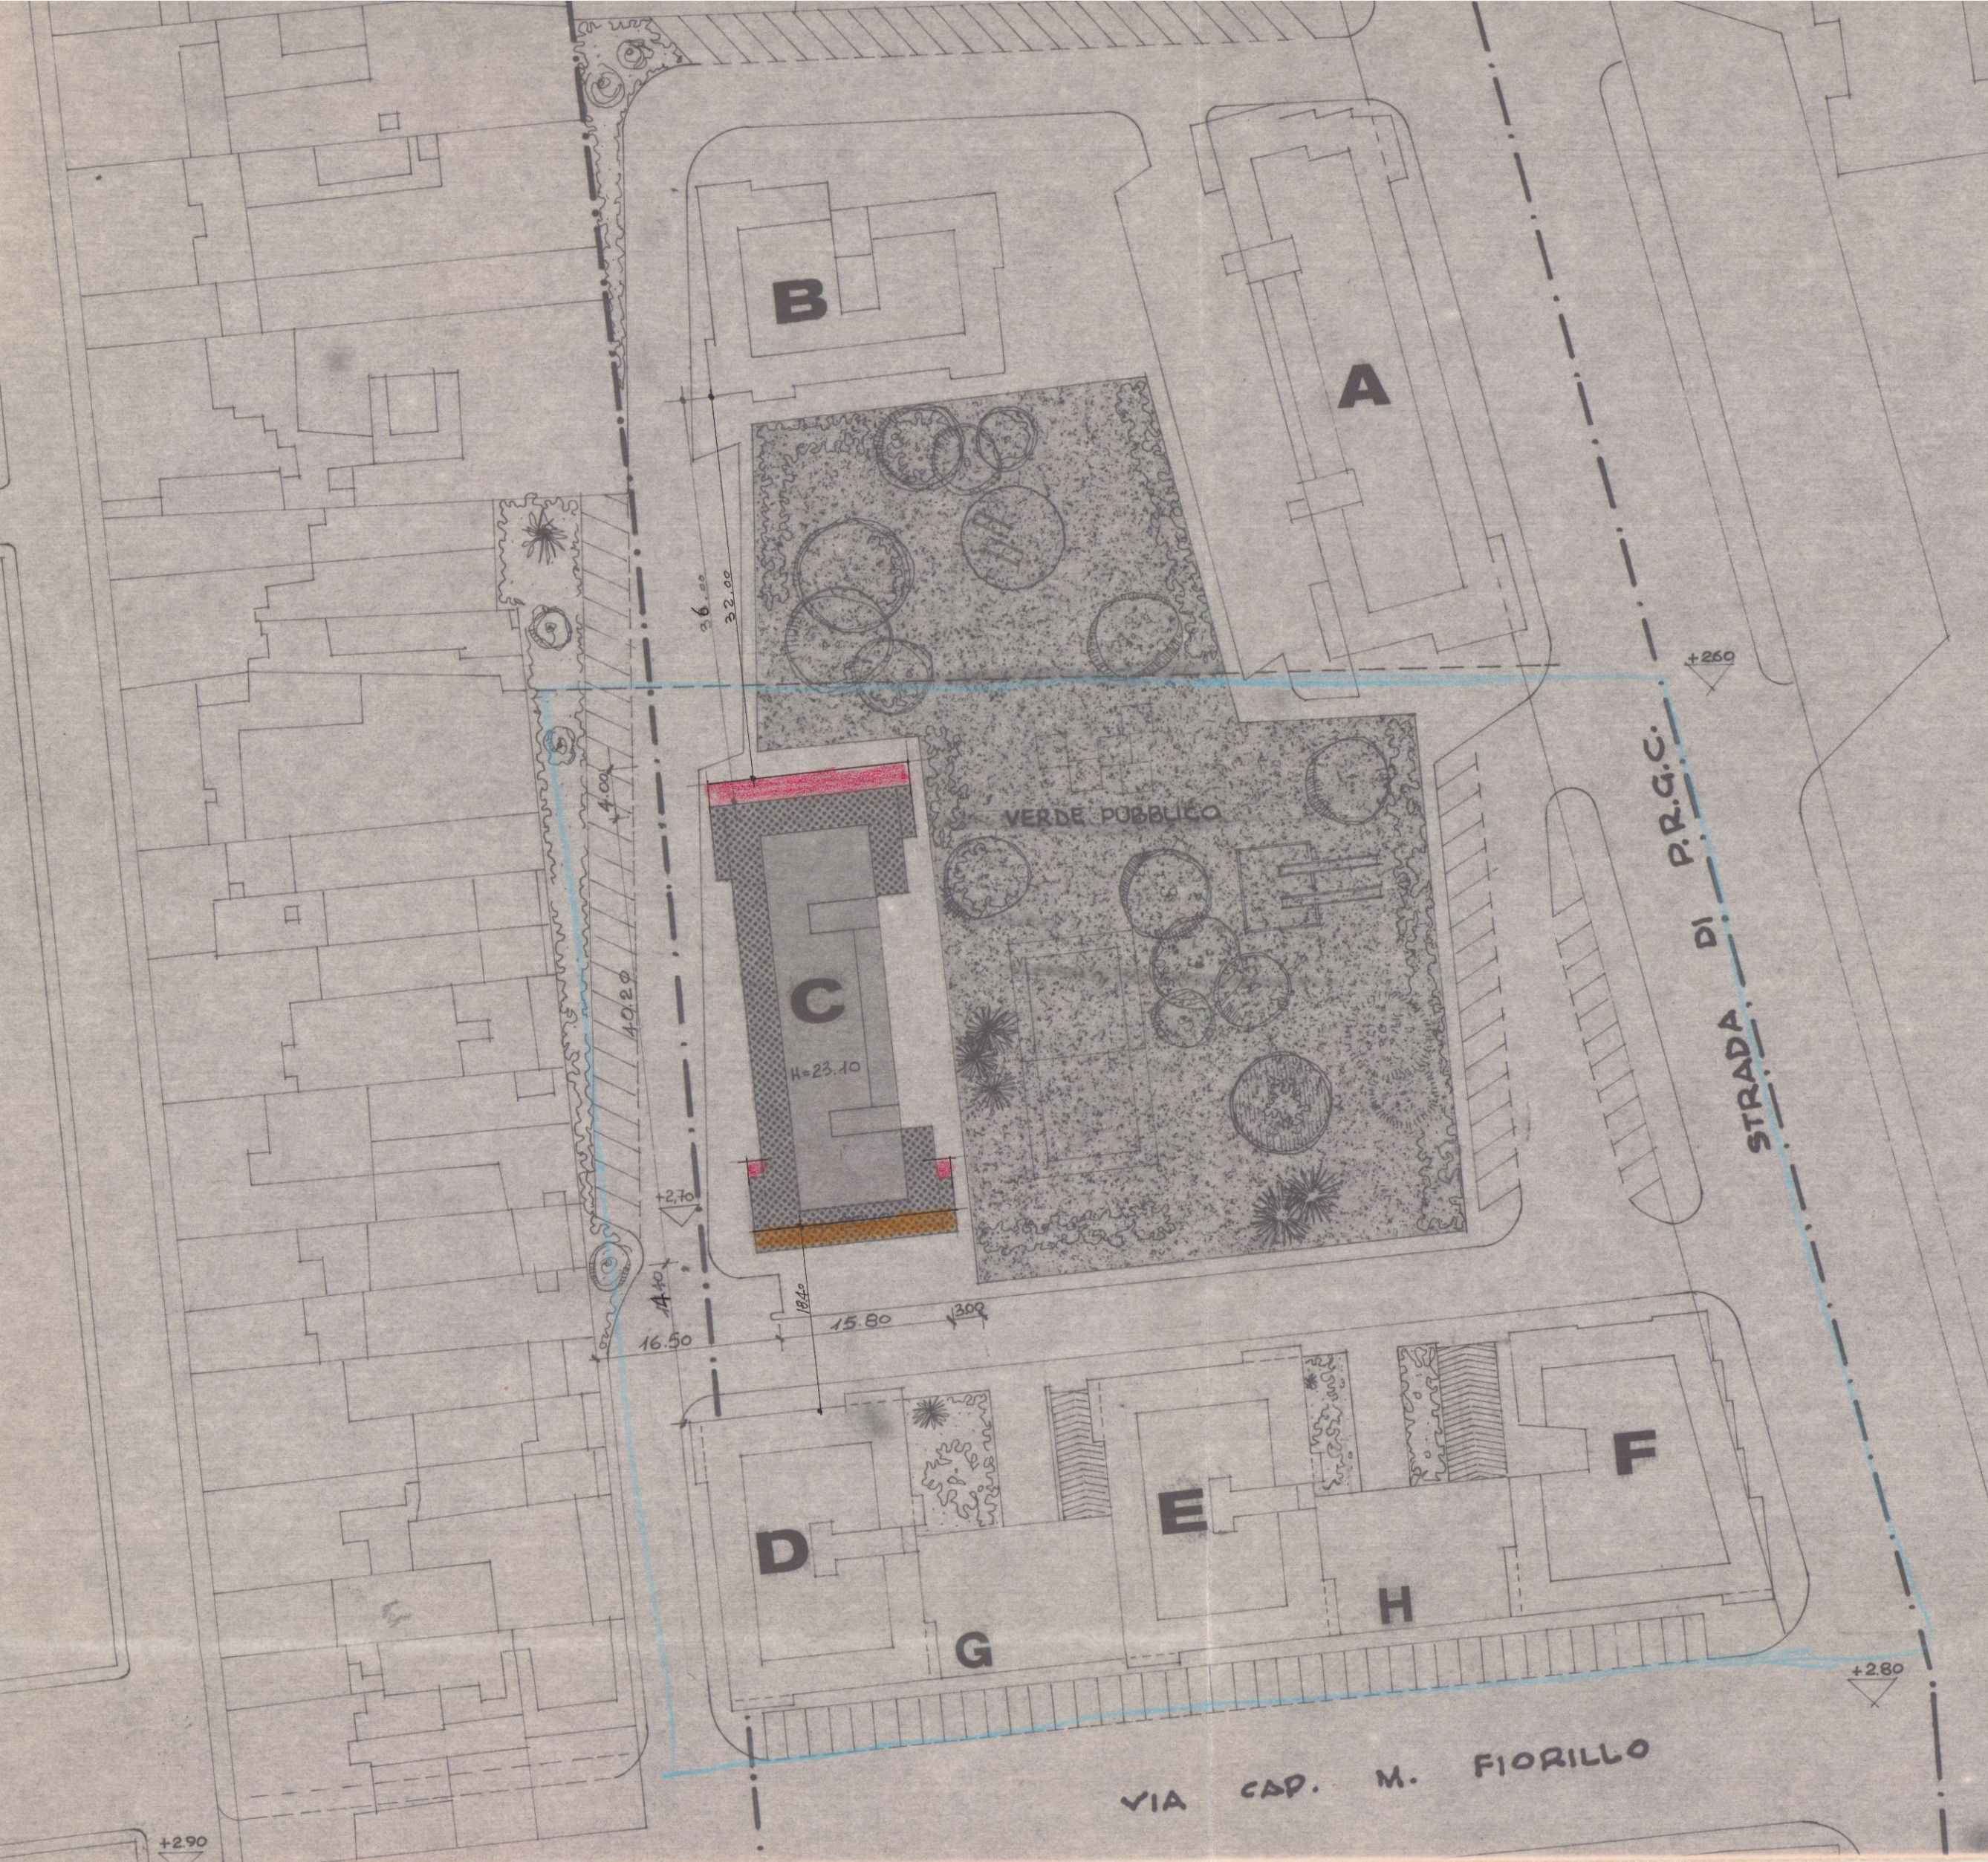

FABBRICATO

PIANO TERRA

1	10,20 x 12,80 = mq. 514,56
2	12,50 x 3,00 = " 37,50
3	12,50 x 3,00 = " 37,50
Tot. mq. 589,56 x 2,10(h) = mc. 1'238,07	

PIANI TIPO

4	40,20 x 12,80 = mq. 514,56
5	9,80 x 3,00 = " 29,40
6	4,90 x 1,50 = " 7,00
7	4,90 x 1,50 = " 7,00
8	9,80 x 3,00 = " 29,40
9	6,80 x 1,50 = " 10,00
10	6,80 x 1,50 = mq. 10,00
Tot. mq. 607,36 x 18,00(h) = mc. 10'932,48	

PIANO ATTICO

11	34,20 x 7,80 = mq. 266,76
12	9,50 x 2,00 = " 19,00
13	9,50 x 2,00 = mq. 19,00
Tot. mq. 304,76 x 3,00(h) = mc. 914,28	

TOT. GEN. mc. 13'084,83

CONTROLLATO 27 GIU. 1979



Al sensi dell'art. 2 della Legge n. 956 del 26/7/1965
NUNTA-OSTIA per quanto riguarda la prevenzione incendi,
sill'approvazione del progetto proposto e condizione che
siano osservate le prescrizioni già comunicate con nota
n° 789 del 12 APR 1970

APPROVATO
IL SOPRINTENDENTE

VERDE PUBBLICO

STRADA DI LOTTIZZAZIONE

STRADA DI LOTTIZZAZIONE

PARCHEGGIO

LIMITE DI PROPRIETA'

S.E.A.L. S.p.A.
S.p.A. di BASSANI - MORETTI & C.

EDIFICIO C

FABBRICATO NELLA
LOTTEZZIONE DI
MARINA DI CARERRA - VIA CARP. FIORILLO

**PIANTA
PIANO TIPO**

3 ED

18.100

C




18.100

POS. N°

APPROVATO
CONTROLLATO 27 GIU. 1979
IN PRODOTTO

SERRAMENTI ESTERNI	
SOGGIORNI	180 x 240
CUCINE	120 x 240
CAMERE	120 x 150
BAGNI	120 x 150

VERDE PUBBLICO

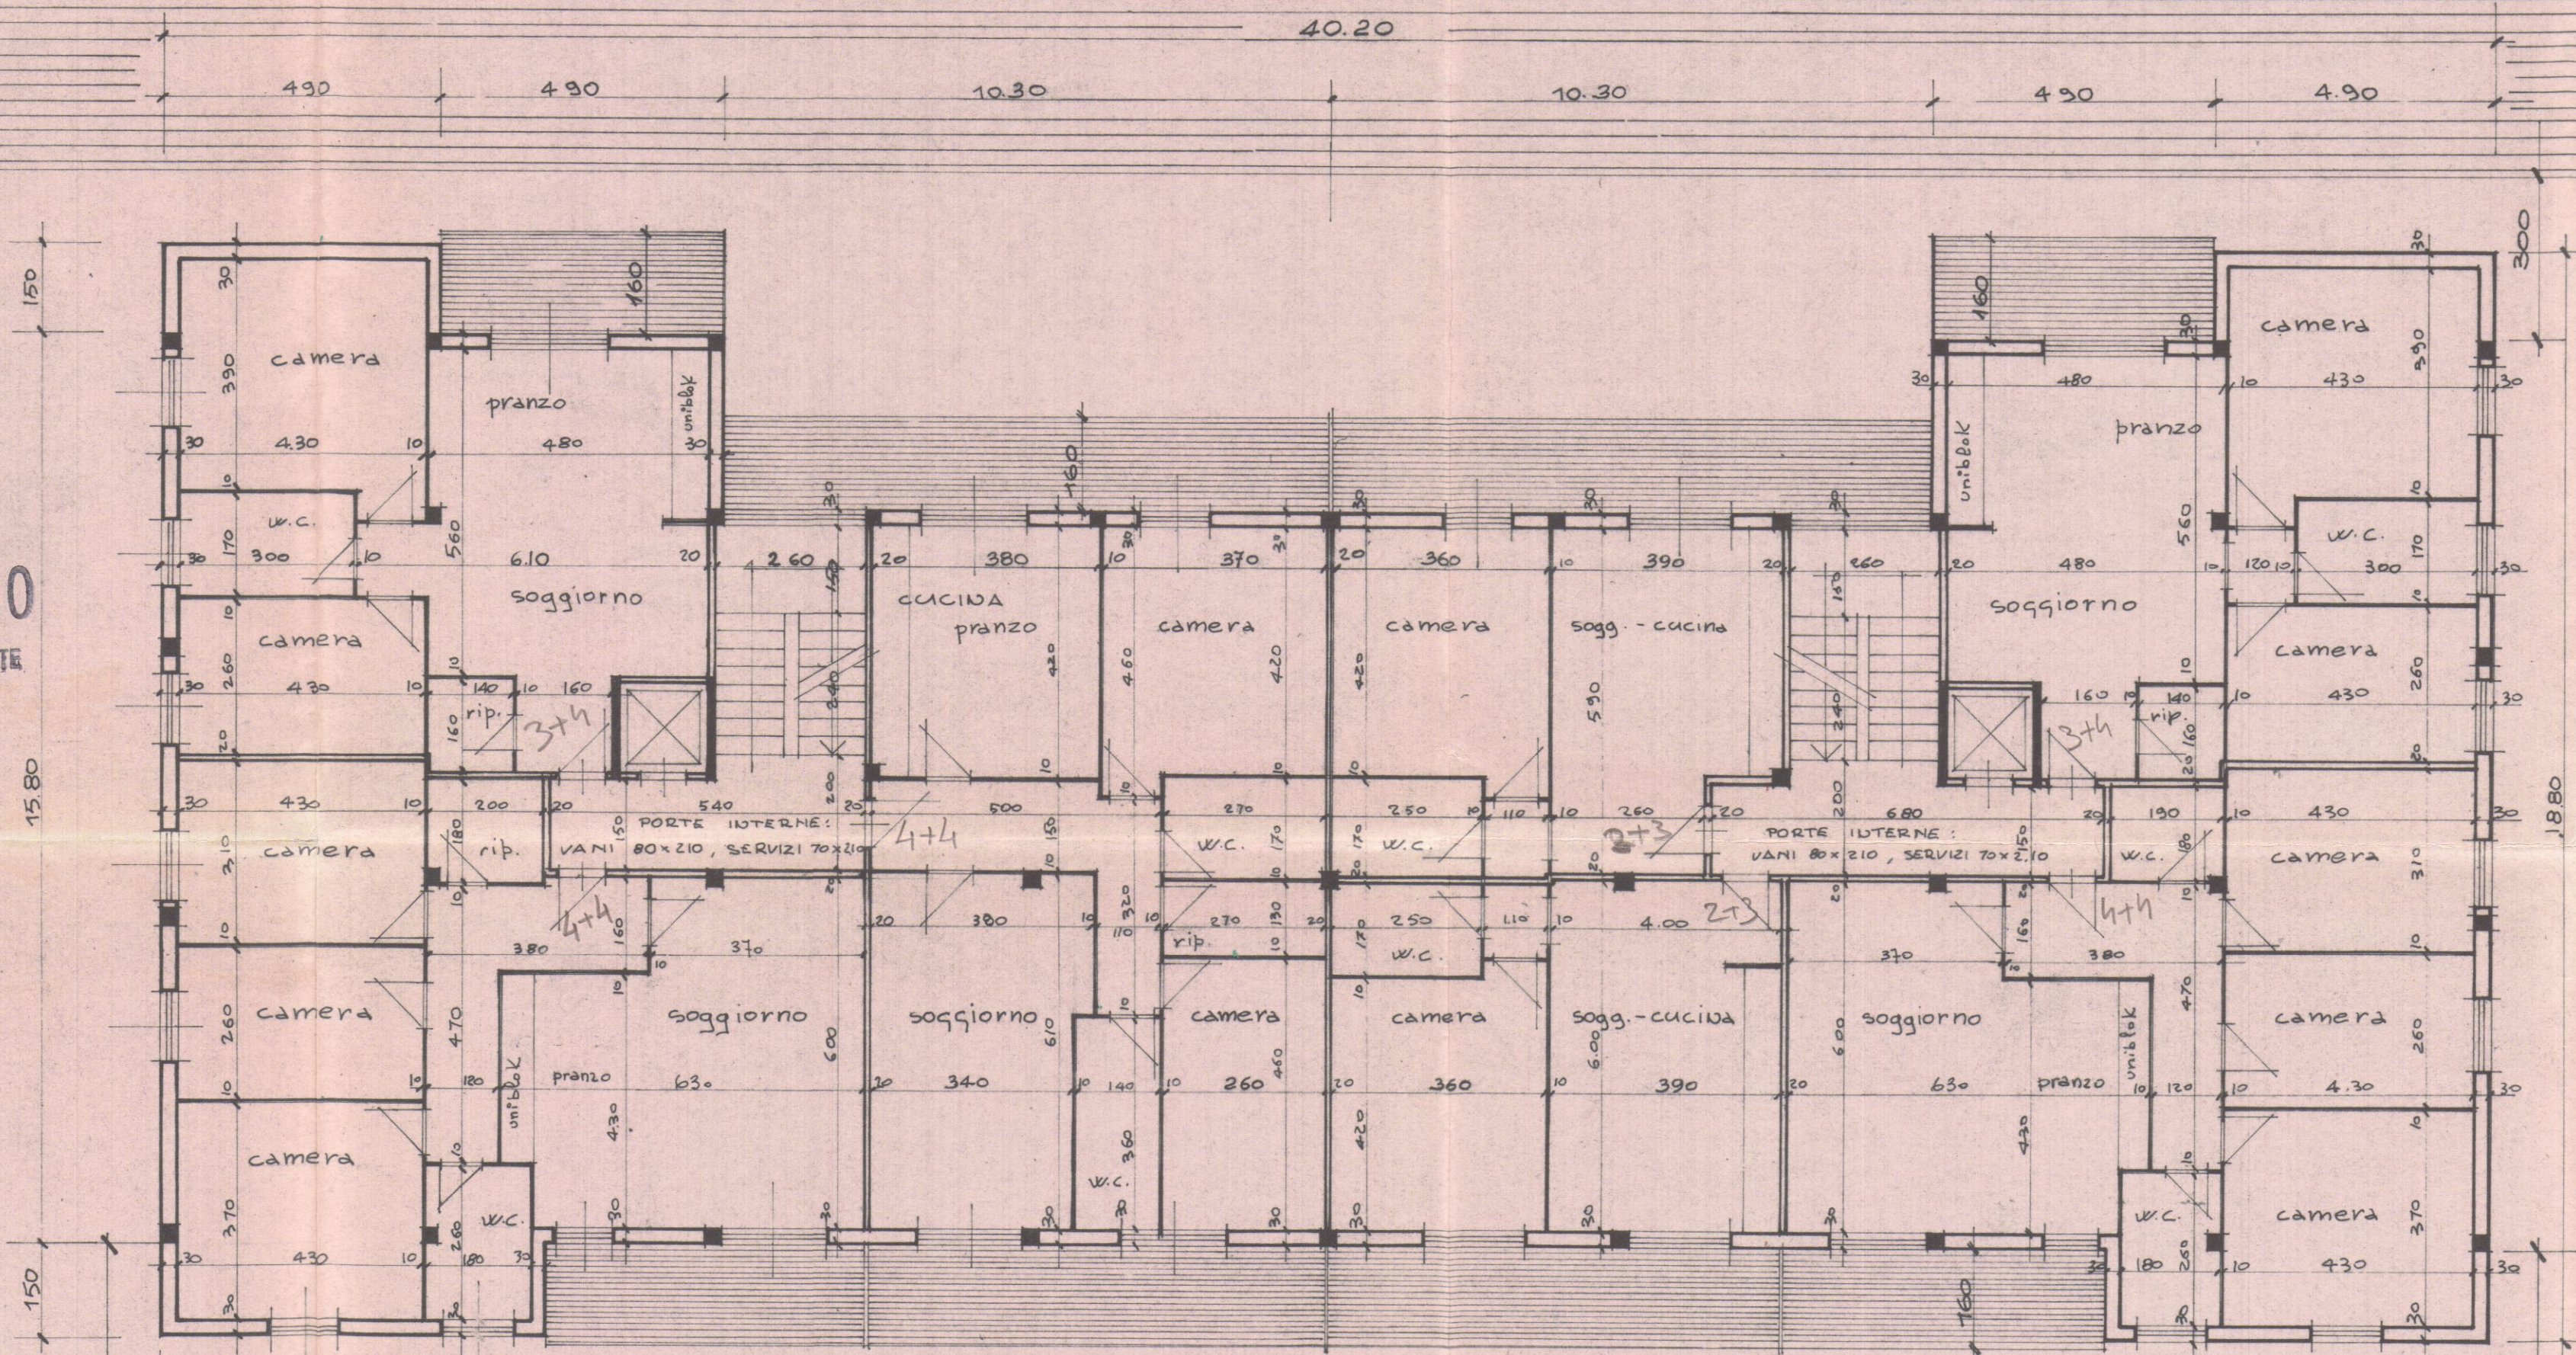

STRADA DI LOTTEZZIONE

STRADA DI LOTTEZZIONE

PARCHEGGIO

LIMITE DI PROPRIETA'

22 + 26 x
6
132 + 156
12. Q = +2,70 s.l.m.
144 164


Dott. FRANCO MENCONI - ARCHITETTO Via M. D'Azeglio, 3 - Tel. 7-5335		Dott. FRANCO MENCONI ARCHITETTO Via M. D'Azeglio, 3 - Tel. 7-5335	
S.E.A.L. Snc. DI BASSANI-MORETTI E C.			
EDIFICIO 'C'		PROSPETTO e SEZIONI	
FABBRICATO NELLA LOTIZZAZIONE DI MARINA DI CARRARA - VIA CAR. M. FIORUCCI		7 ED	
DATA	1970	LOCALE	PROV.

C




APPROVATO
CONTROLLATO 27 GIU. 1979


162
GIU. 1979
L'ING. CAPO

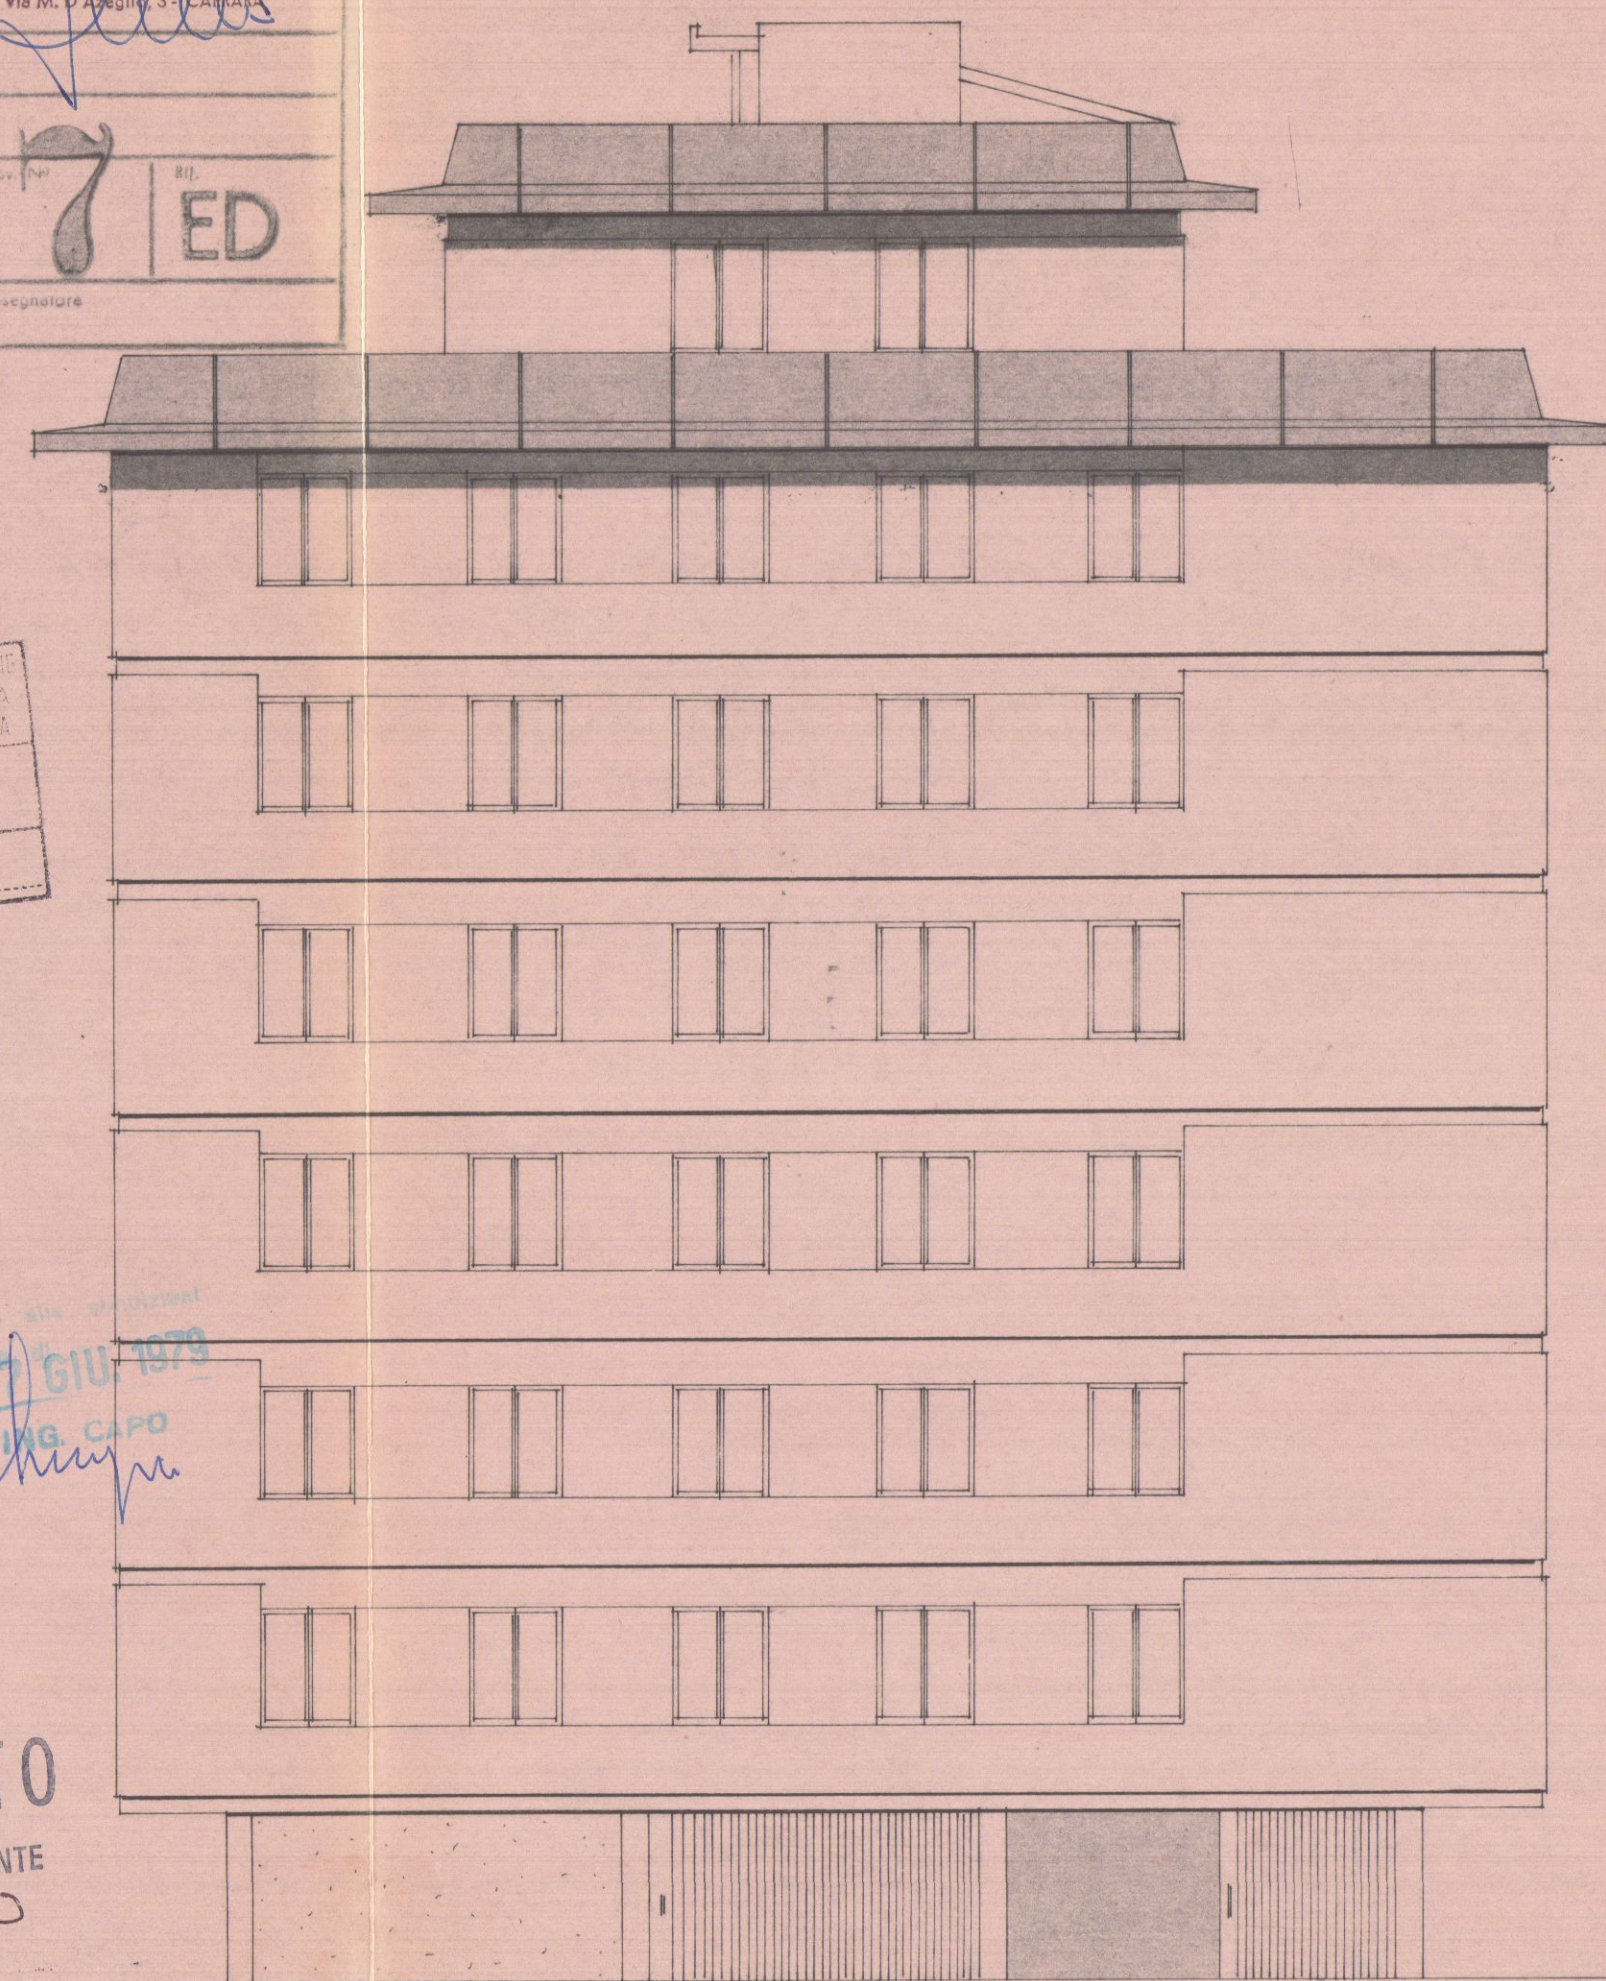

PROSPETTI LATERALI

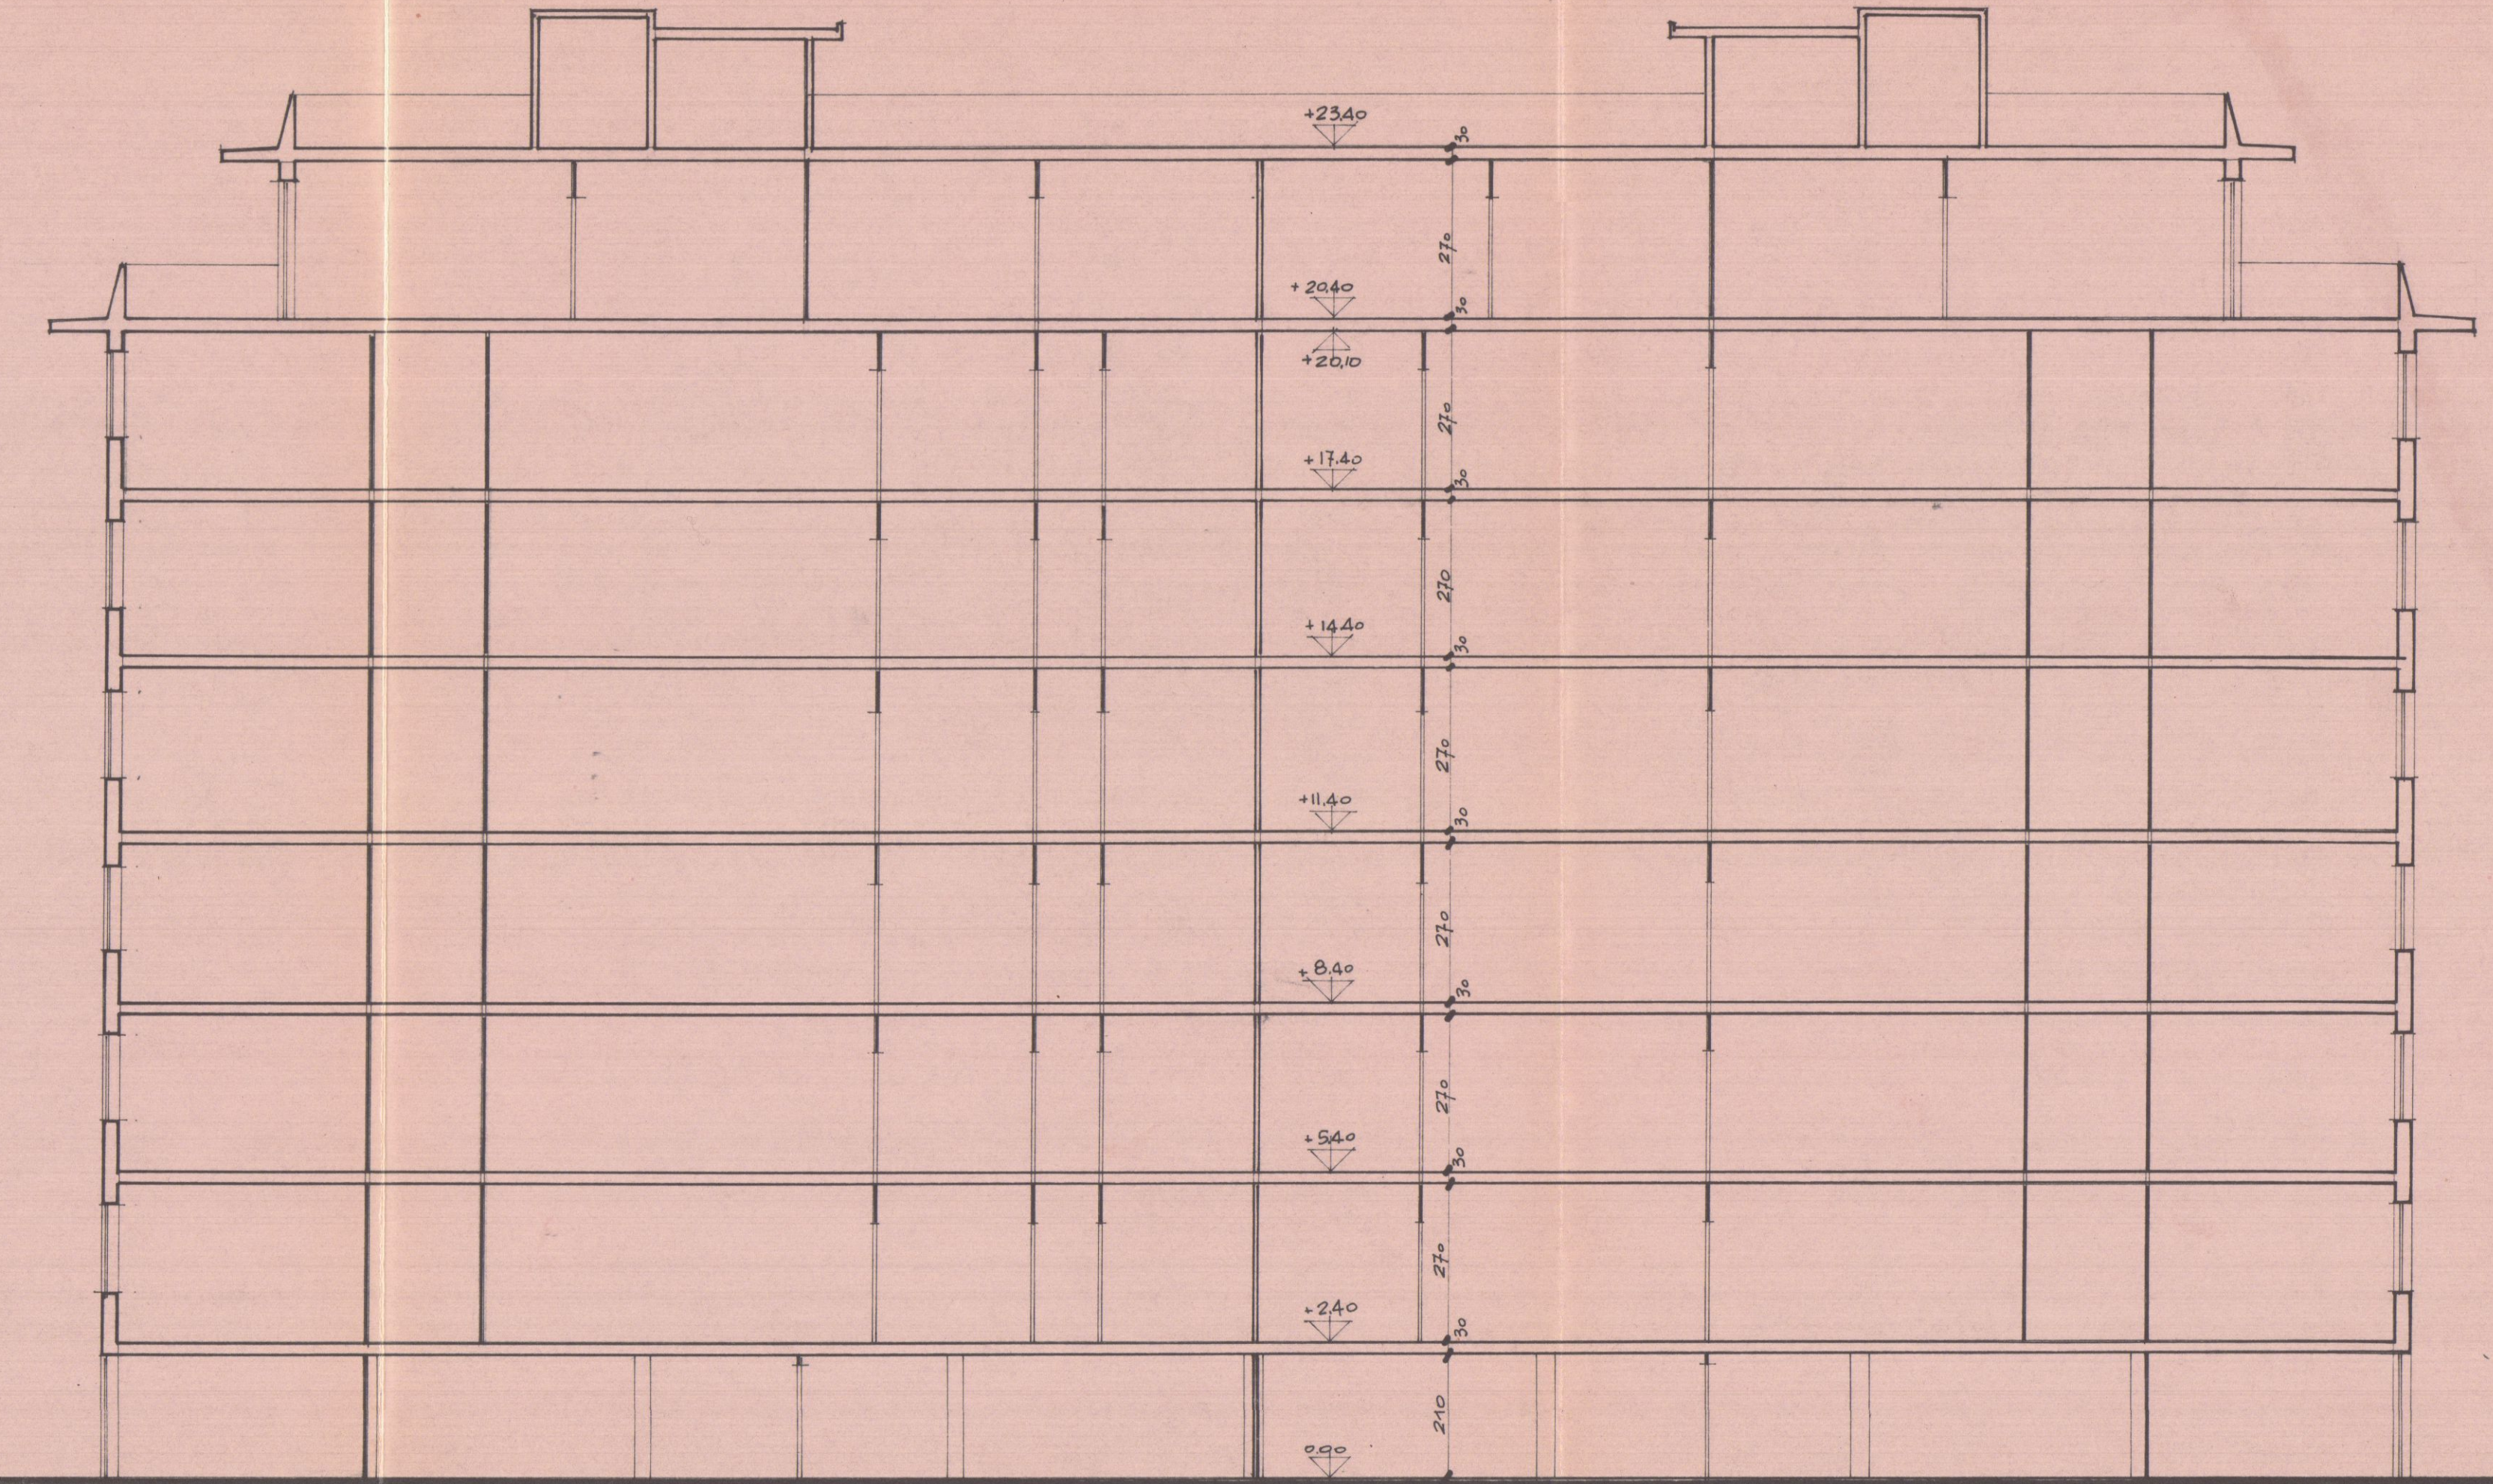

SEZIONE LONGITUDINALE

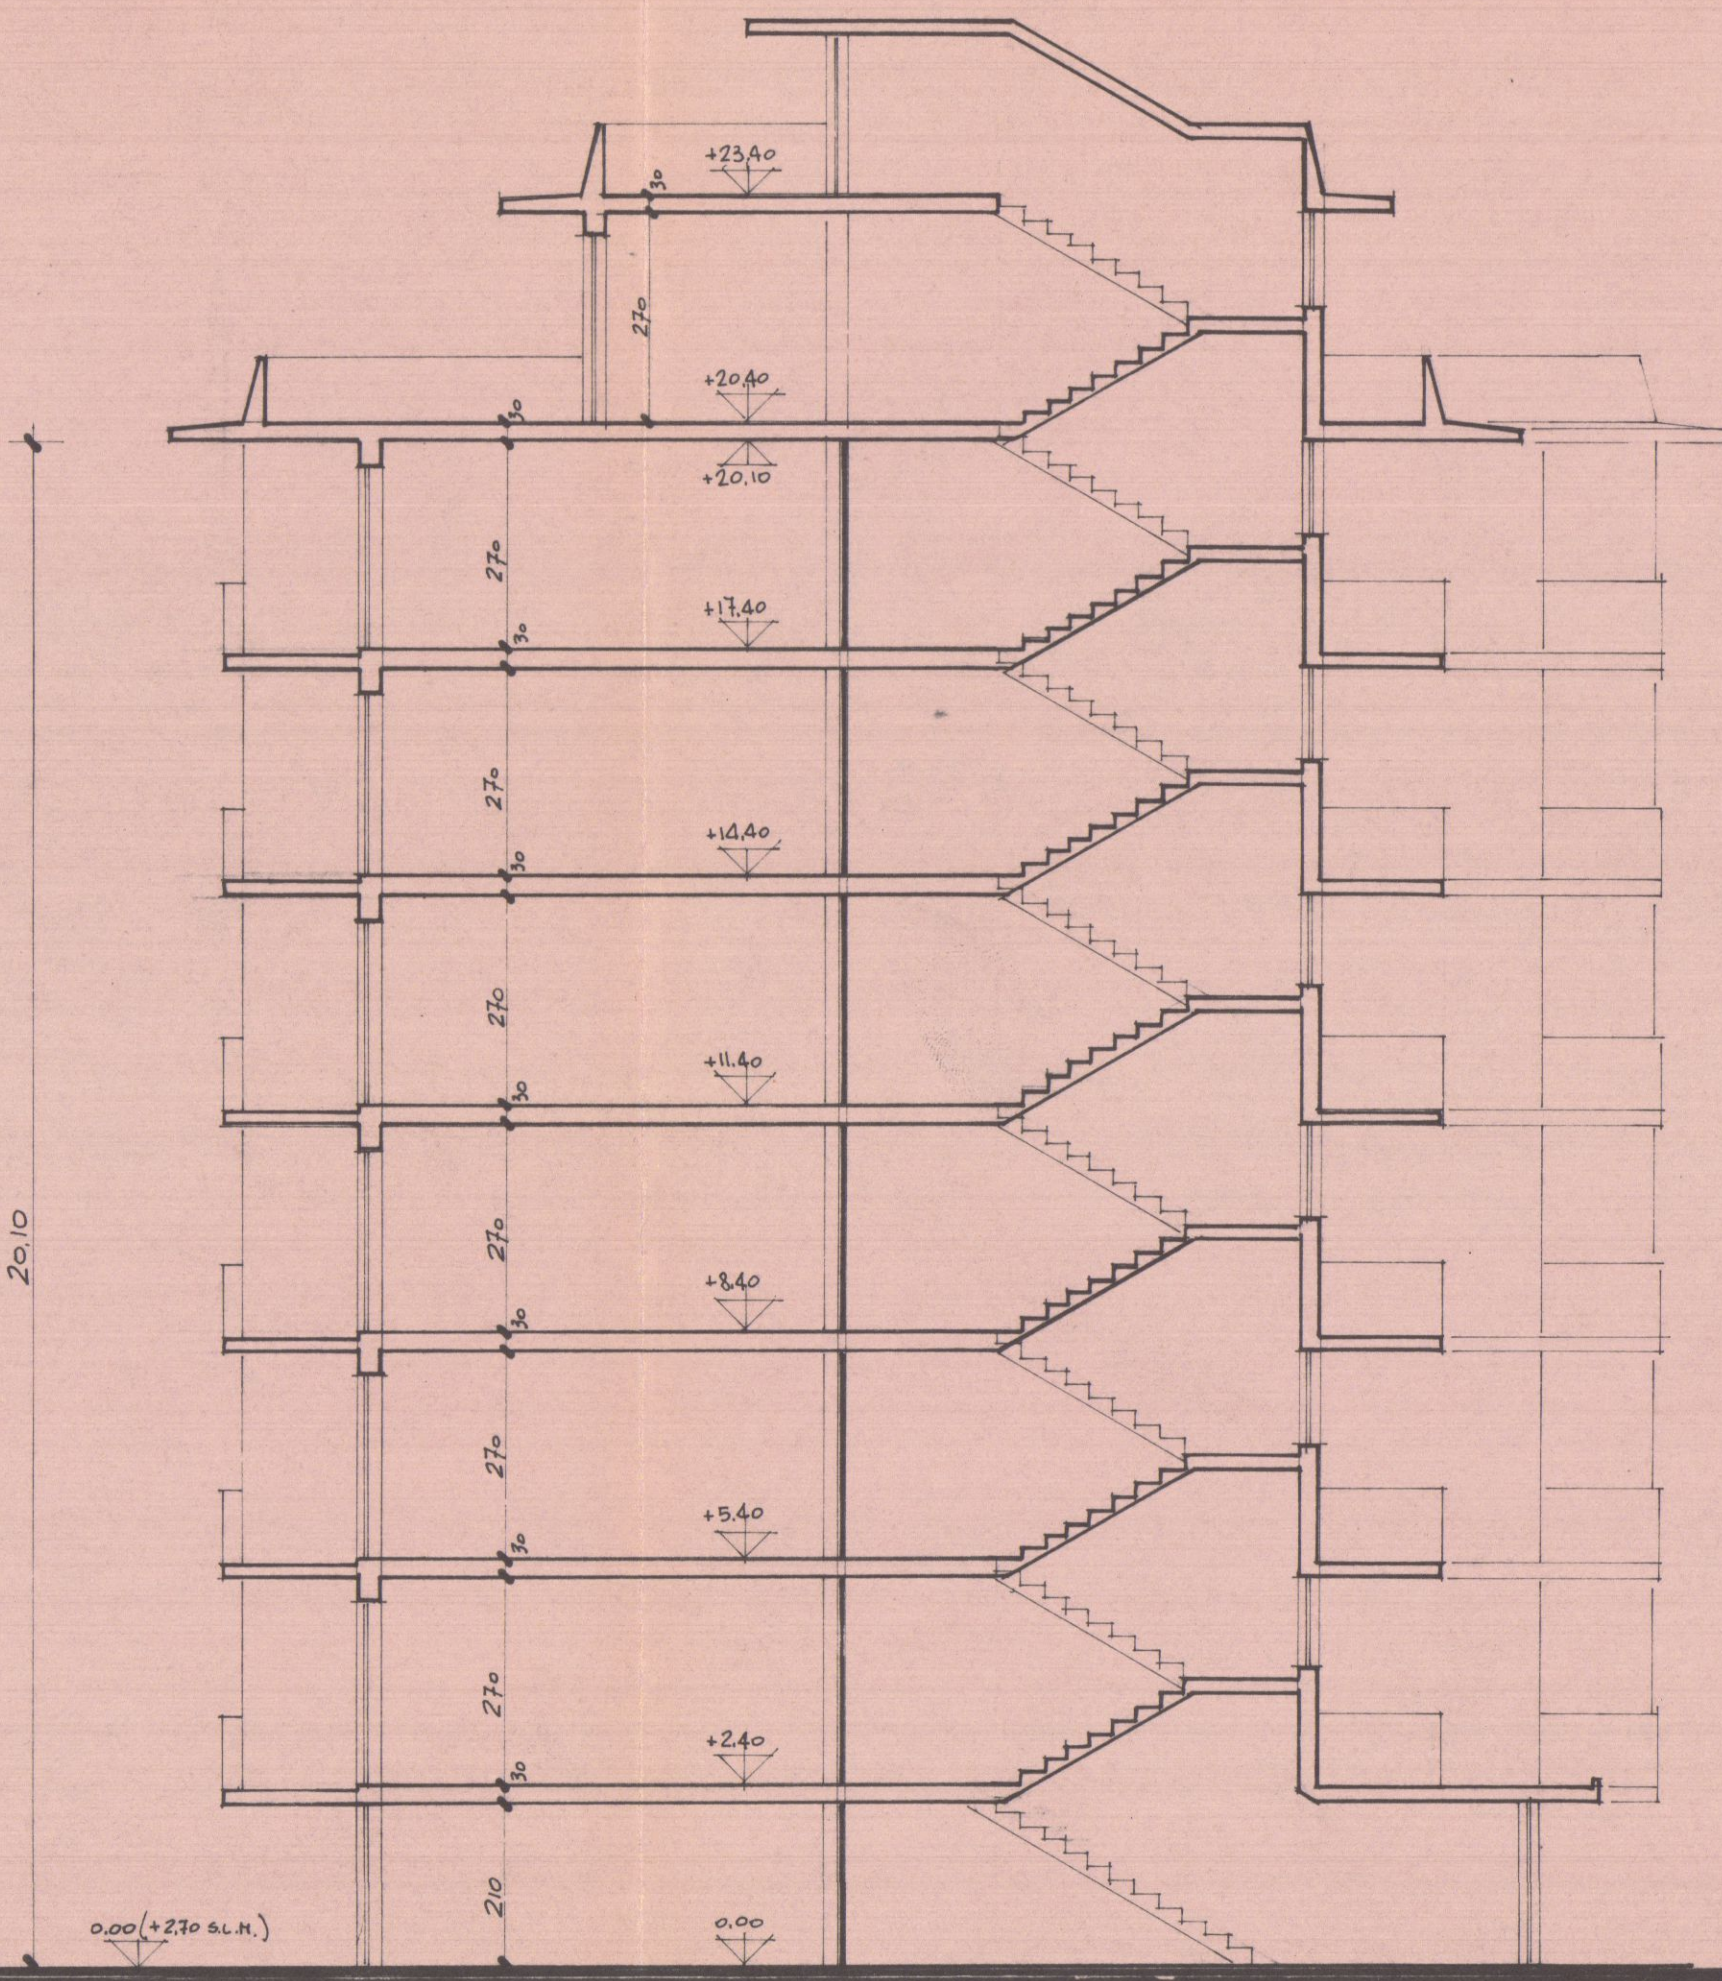


SEZIONE TRASVERSALE

Dott. FRANCO MENCONI - ARCHITETTO Via M. D'Areola, 3 - Tel. 70535		Dott. FRANCO MENCONI ARCHITETTO Via M. D'Areola, 3 - CAMBIA	
S.E.A.L. s.r.l. di BASSANI-MORETTI E C.			
EDIFICIO 'C'		PIANTA PIANO ATTICO	
FABBRICATO NELLA LOTTEZZAZIONE DI MARINO DI CARREZZO - VIA CAR. M. FIORILLO		4 ^{ED}	
18.100			




P. S.E.A.L. s.r.l. c.
di BASSANI-MORETTI R. & C.

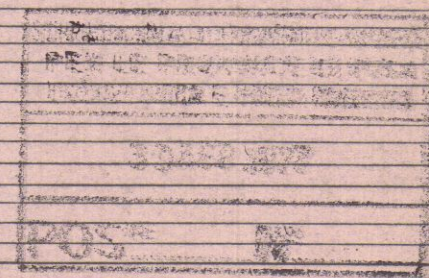


APPROVATO
CONTROLLATO 27 GIU. 1979

Approvato dal Sindaco
Indirizzo: MARINO DI CARREZZO
Data: 27 GIU. 1979
L'ING. CAPO: *[Signature]*

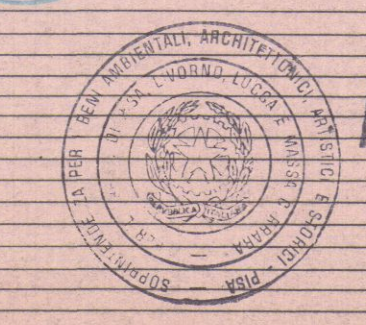

APPROVATO
IL SINDACATO
[Signature]

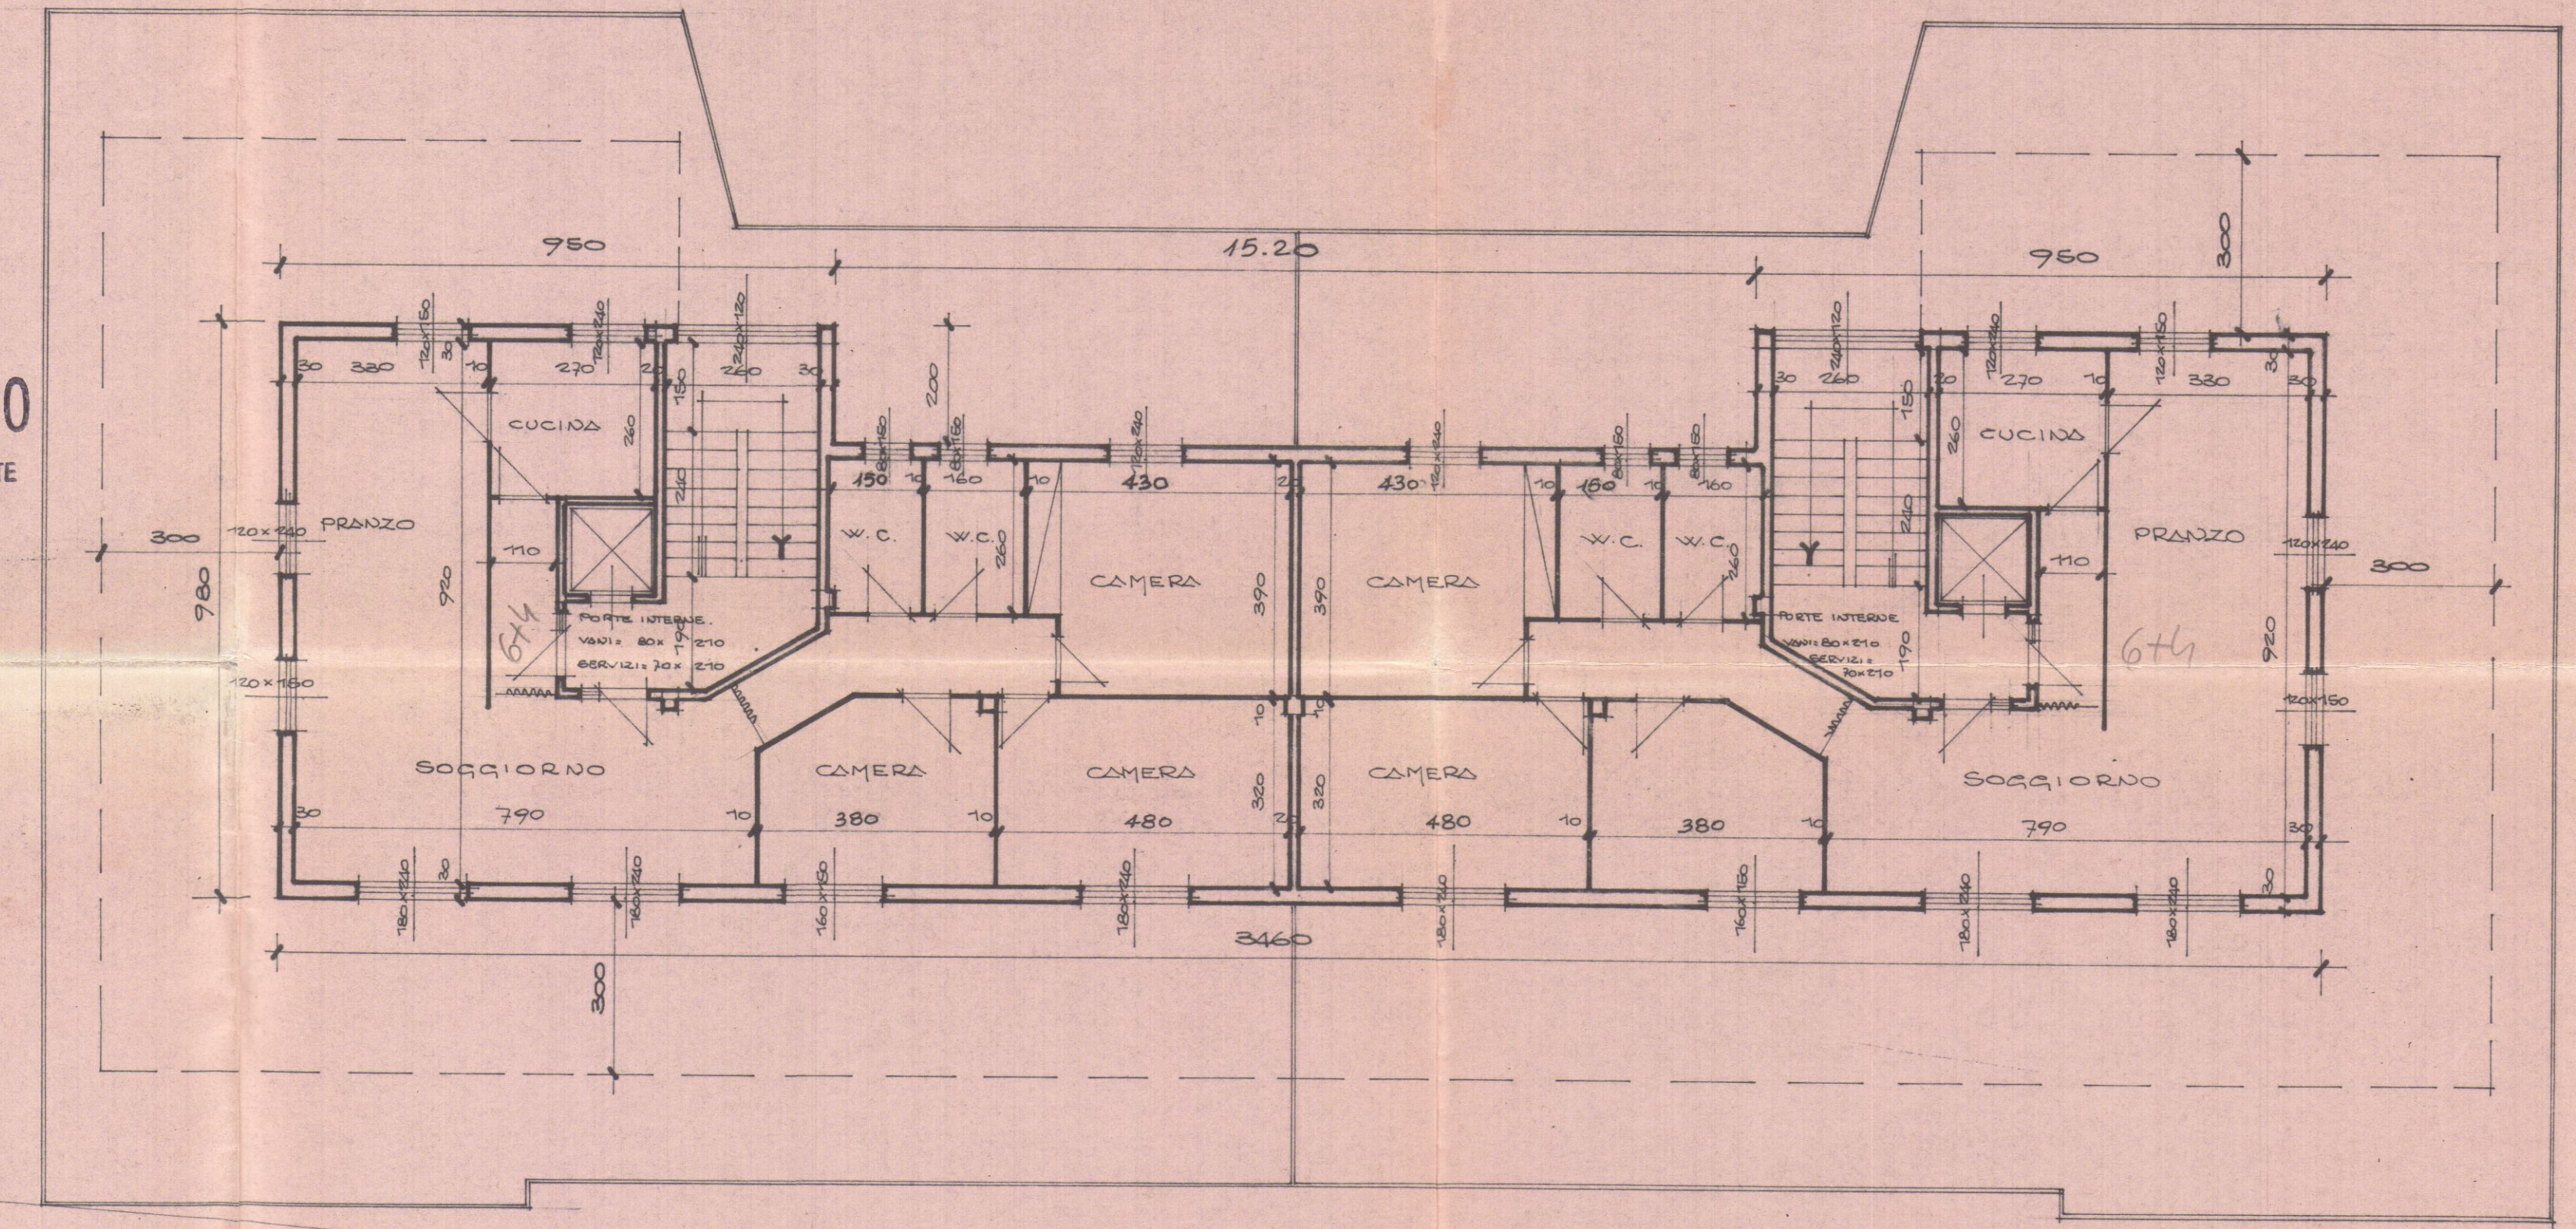

STRADA DI LOTTEZZAZIONE

• Q = +2.70 S.L.M.

PARCHEGGIO

LIMITE DI PROPRIETÀ

STRADA DI LOTTEZZAZIONE