




AMIA S.p.A.
AVENZA - CARRARA
Viale D. ZACCAGNA 18A

OGGETTO: AREA STOCCAGGIO/MESSA IN RISERVA MATERIALI c/o SEDE AMIA S.p.a. Viale Zaccagna - CARRARA -			
DATA: 15 Ottobre 2009		SCALA: 1:200	
Variazioni note:		Data: firma:	
Tel. 0585 044311 Fax 0585 786578 E-mail: info@amiacarrara.it		TAVOLA FOGLIO CATAST. N. 99	
Ufficio PROGETTI Progettista Ing. LA ROSA Daniele Dott. BENVENUTI Claudio		MAPPALE N. 182-183-184 FOGLIO FOTOGR. N.	
Collaboratore: Geom. GIOVANNELLI Emanuele		Il Direttore Avv. Lucia VENUTI	
		firma:	

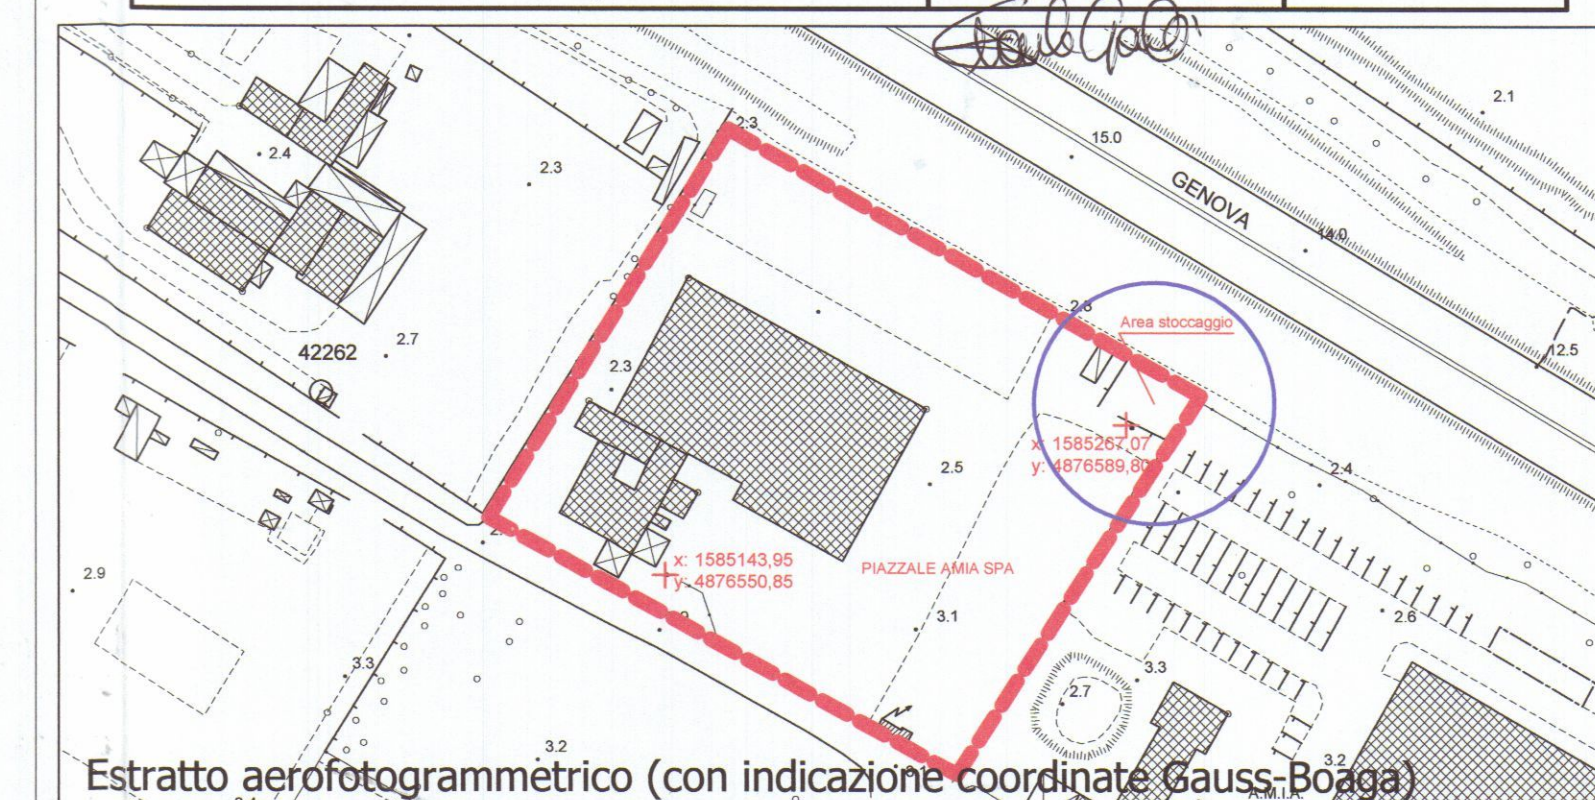

Estratto aerofotogrammetrico (con indicazione coordinate Gauss-Boaga)

