

2 SOLUZIONE



APPROVATO
- 4 DIC. 1985
CONTROLLATO
IL TESORO

PROGETTO DI AMPLIAMENTO DI
PROPRIETA' DEL SIG. VOLPI RENZO
IN LOC. FOSSOLA SOLDATI GINA

MAPP. 496 FOG. 51
RAPP. 1:100



STRALCIO PLANIMETRICO
RAPP. 1:1000

Approvato dal Servizio alle condizioni
indicate nella Contenzione Edilizia
N. 2 del 4 DIC. 1985

Il sottoscritto *PIRELLA*
Arch. Claudio Verrini

SCHEMA VOLUMI

ESISTENTE P. T.

1	2
---	---

P. I.

3	4
---	---

AMPLIAMENTO P. T.


1	
---	--

P. I.




2	
---	--

ESISTENTE:
1 = $M 4,5 \cdot 5 = MO 22,5 \cdot 3,5 = MC 148,75$
2 = $M (3 + 4,8) \cdot 4,7 = MO 2303 \cdot 3,5 = MC 8061$
3 = $M 4,5 \cdot 3 = MO 42,5 \cdot 2,8 = MC 119$
4 = $M (3 + 4,8) \cdot 4,7 = MO 2303 \cdot 2,8 = MC 6448$
TOT = MC 41284






AMPLIAMENTO:
1 = $M 3,3 \cdot 5 = MO 16,5 \cdot 3,5 = MC 57,75$
2 = $M (2,7 + 4,6) \cdot 5 = MO 2325 \cdot 2,8 = MC 653$
TOT = MC 12305

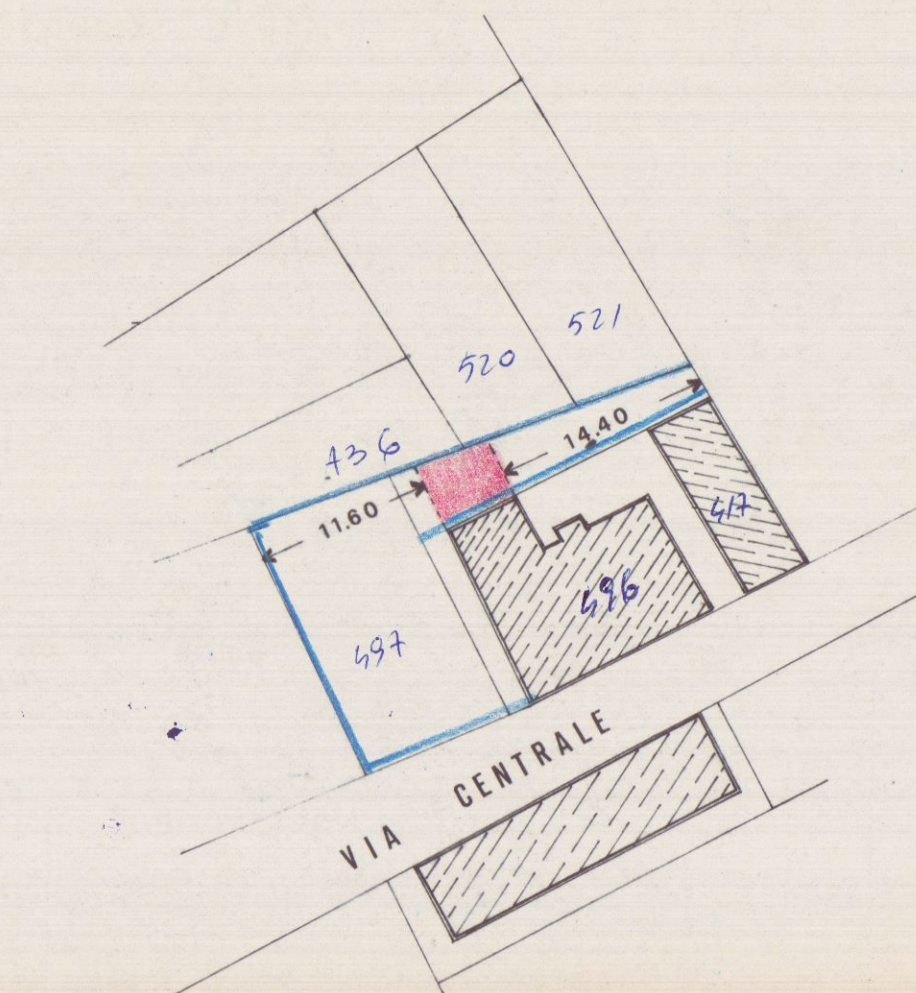

SVILUPPO PLANIMETRICO
RAPP. 1:500

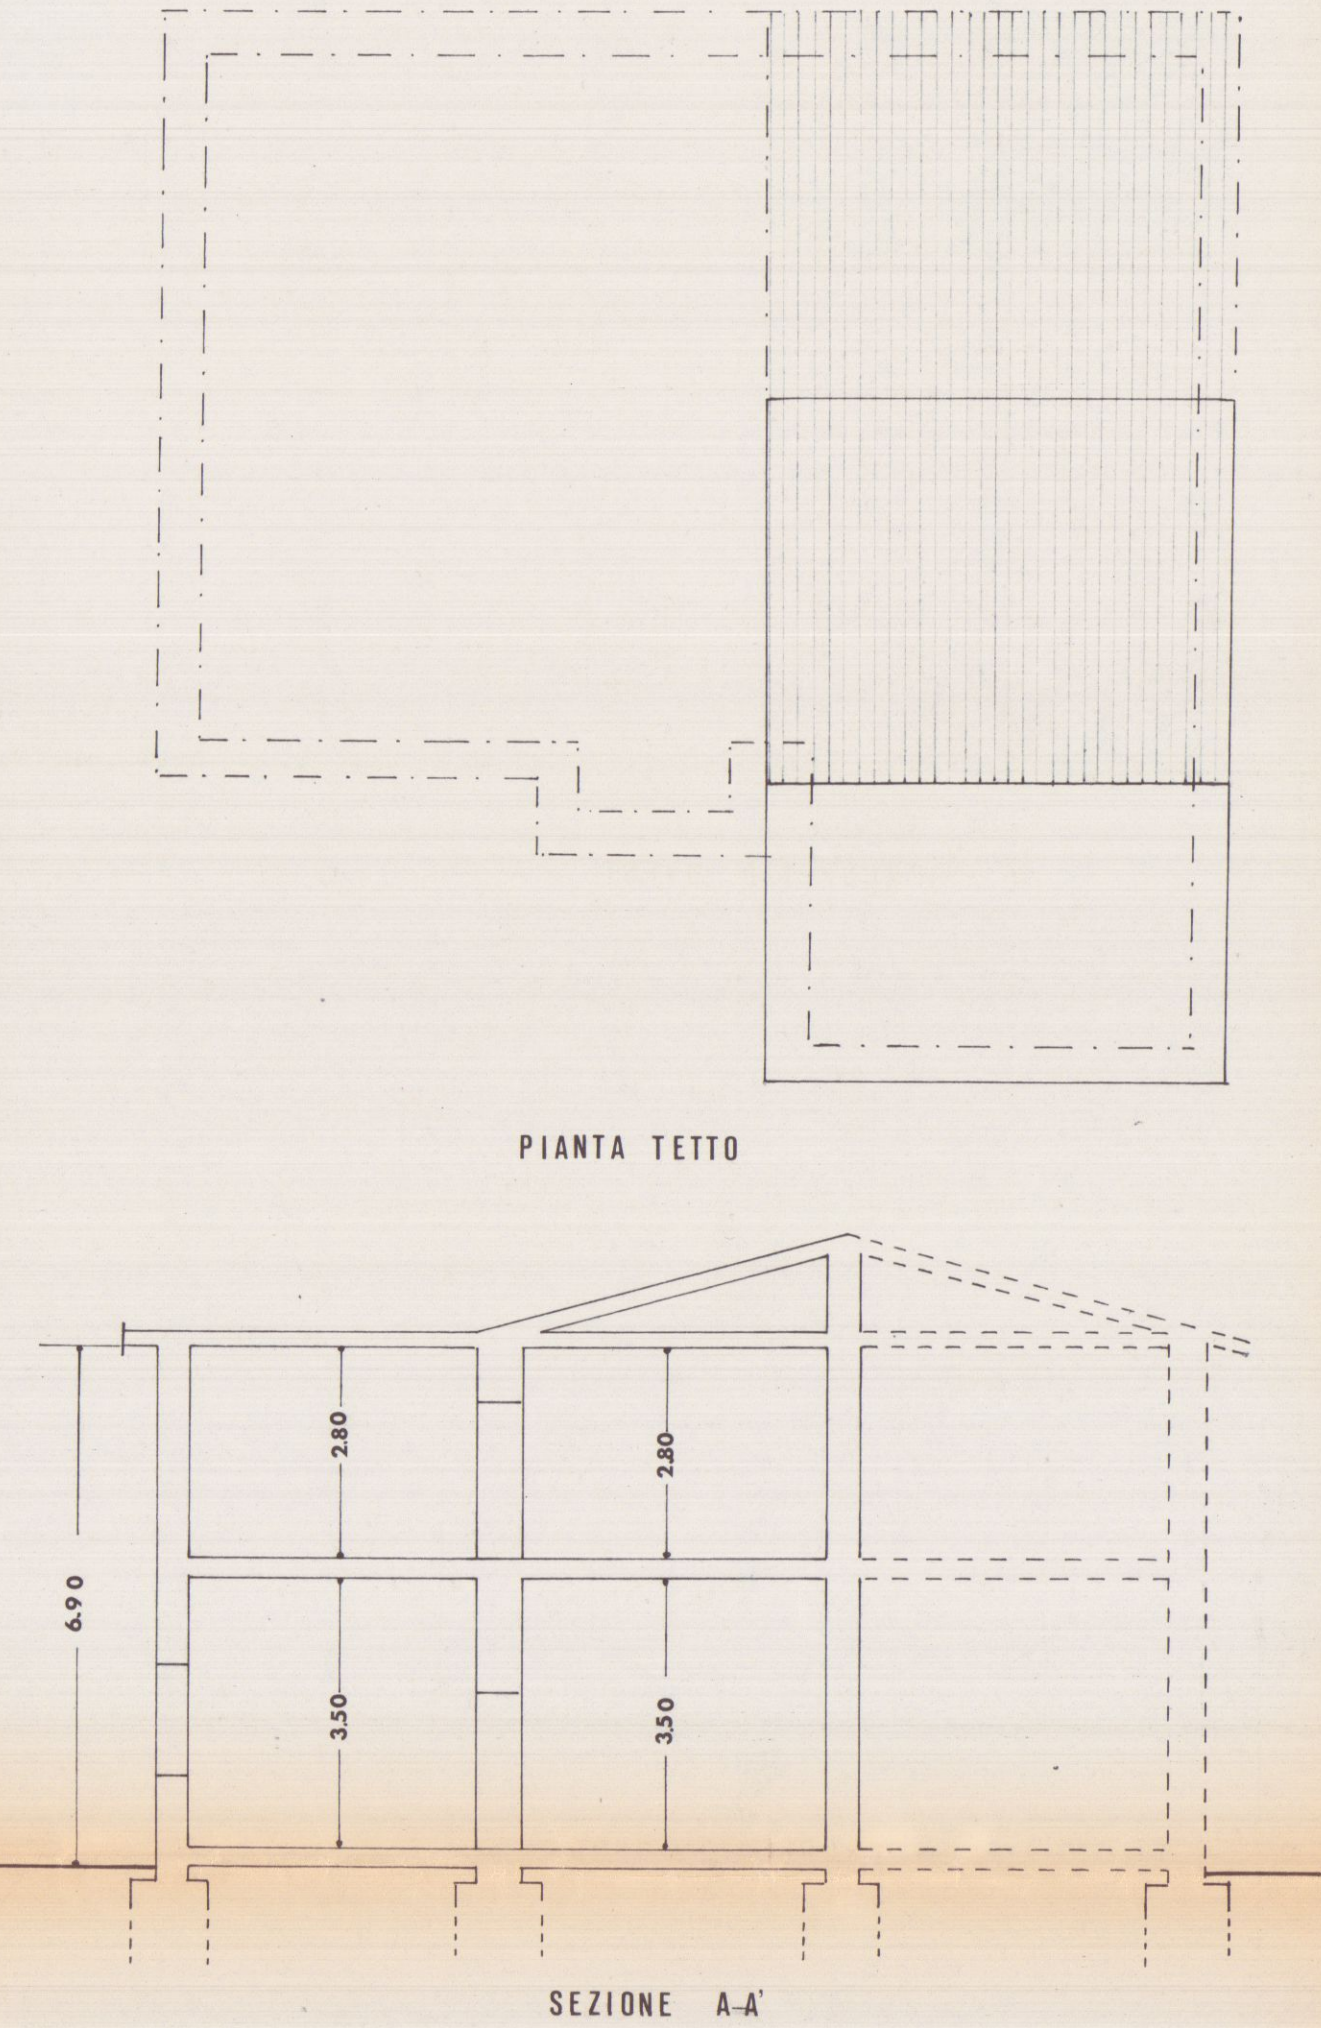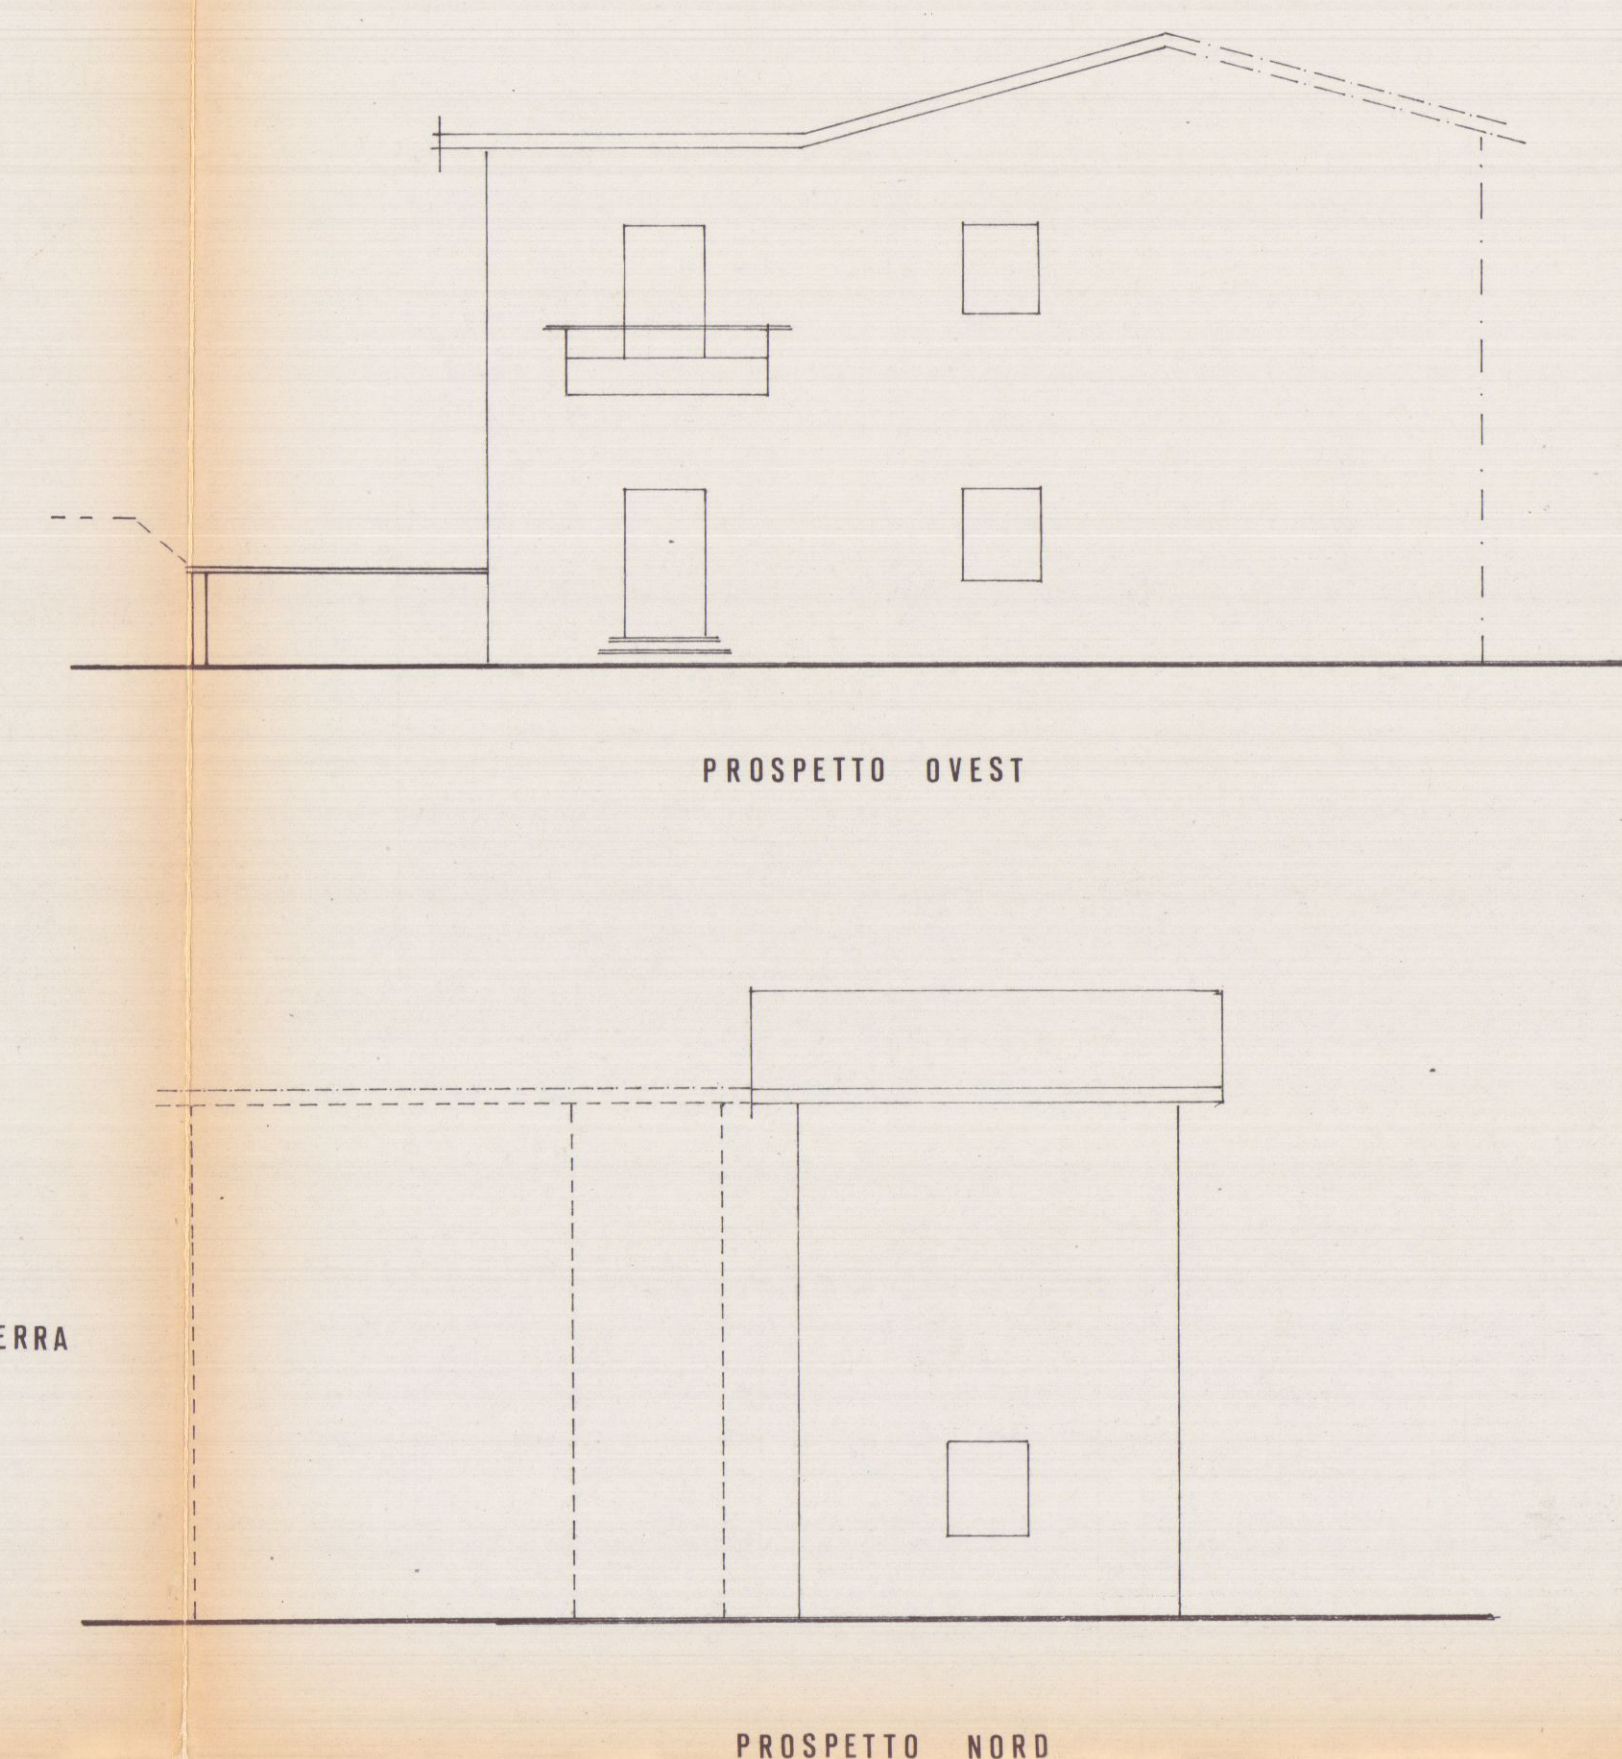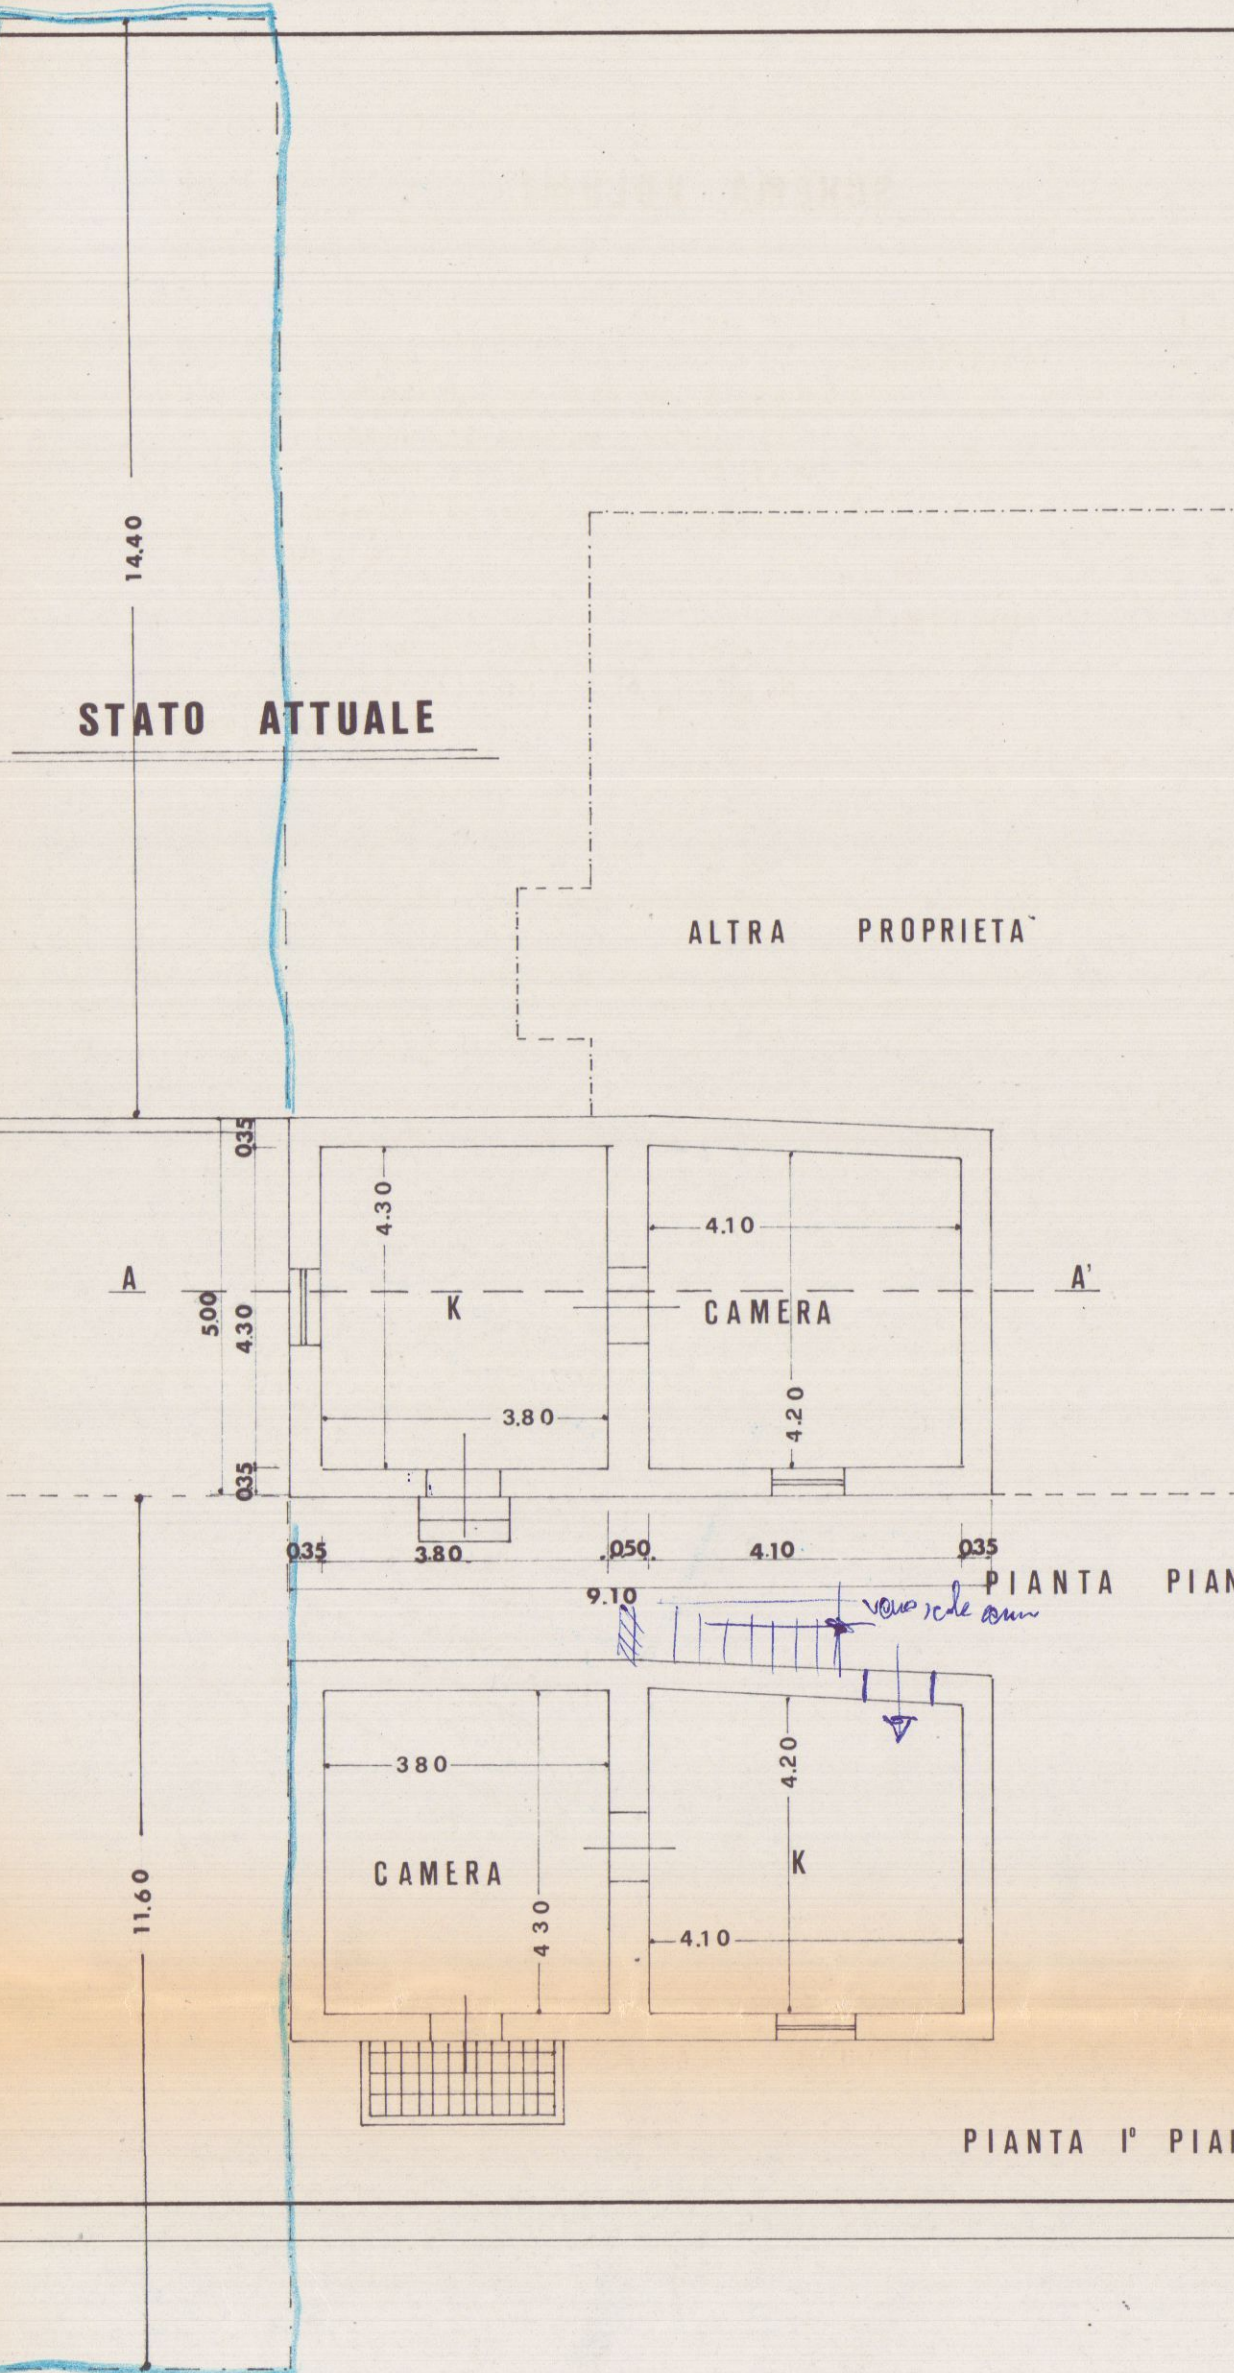

STATO MODIFICATO

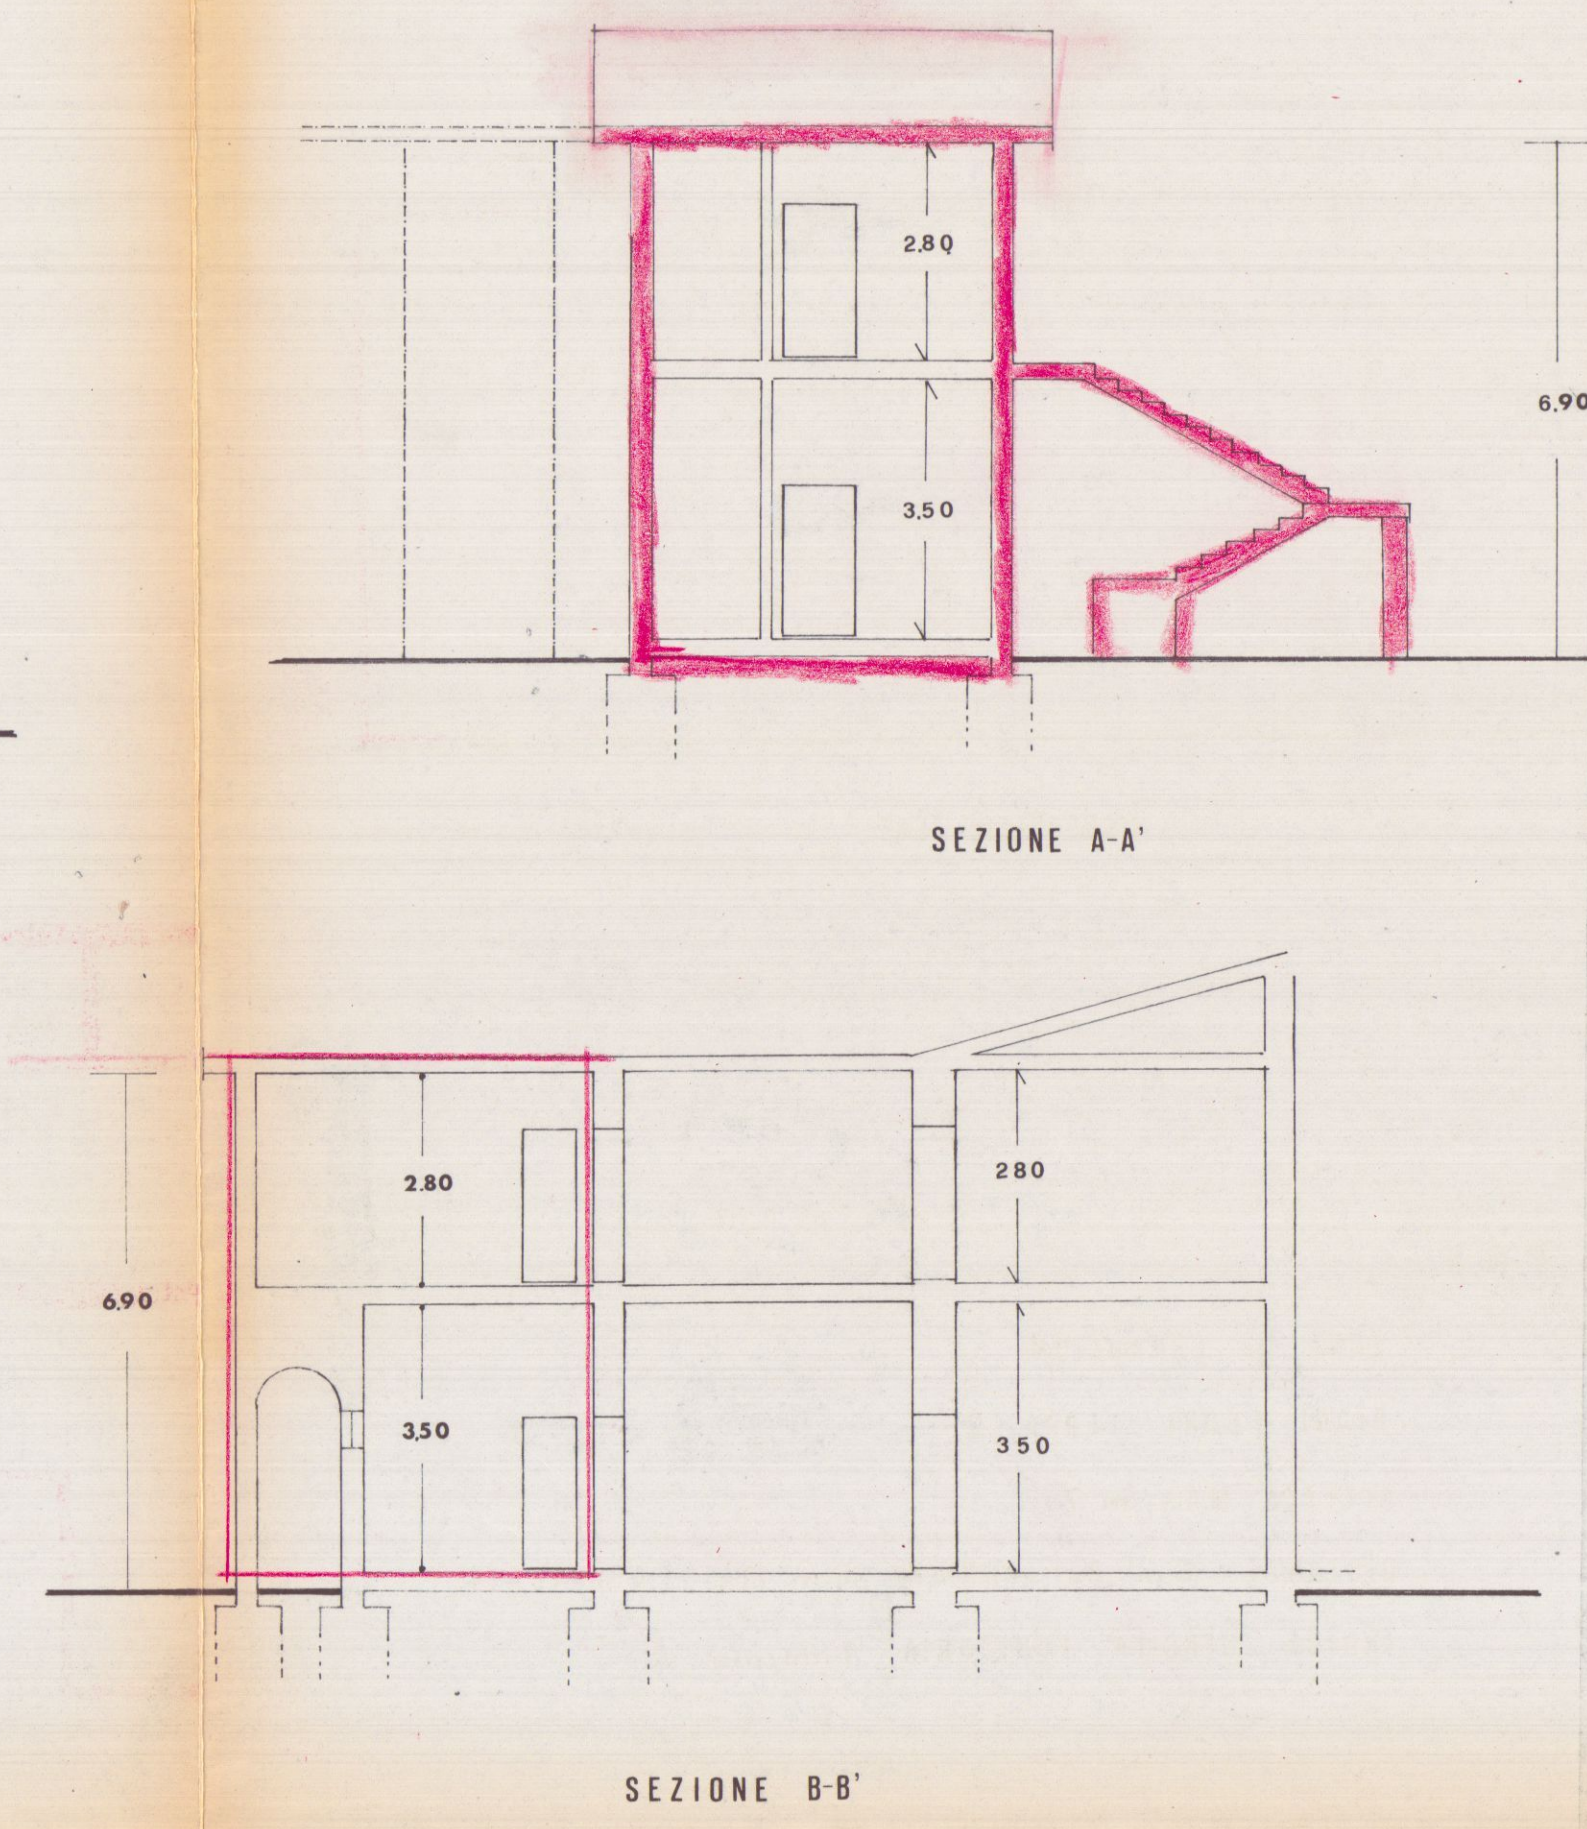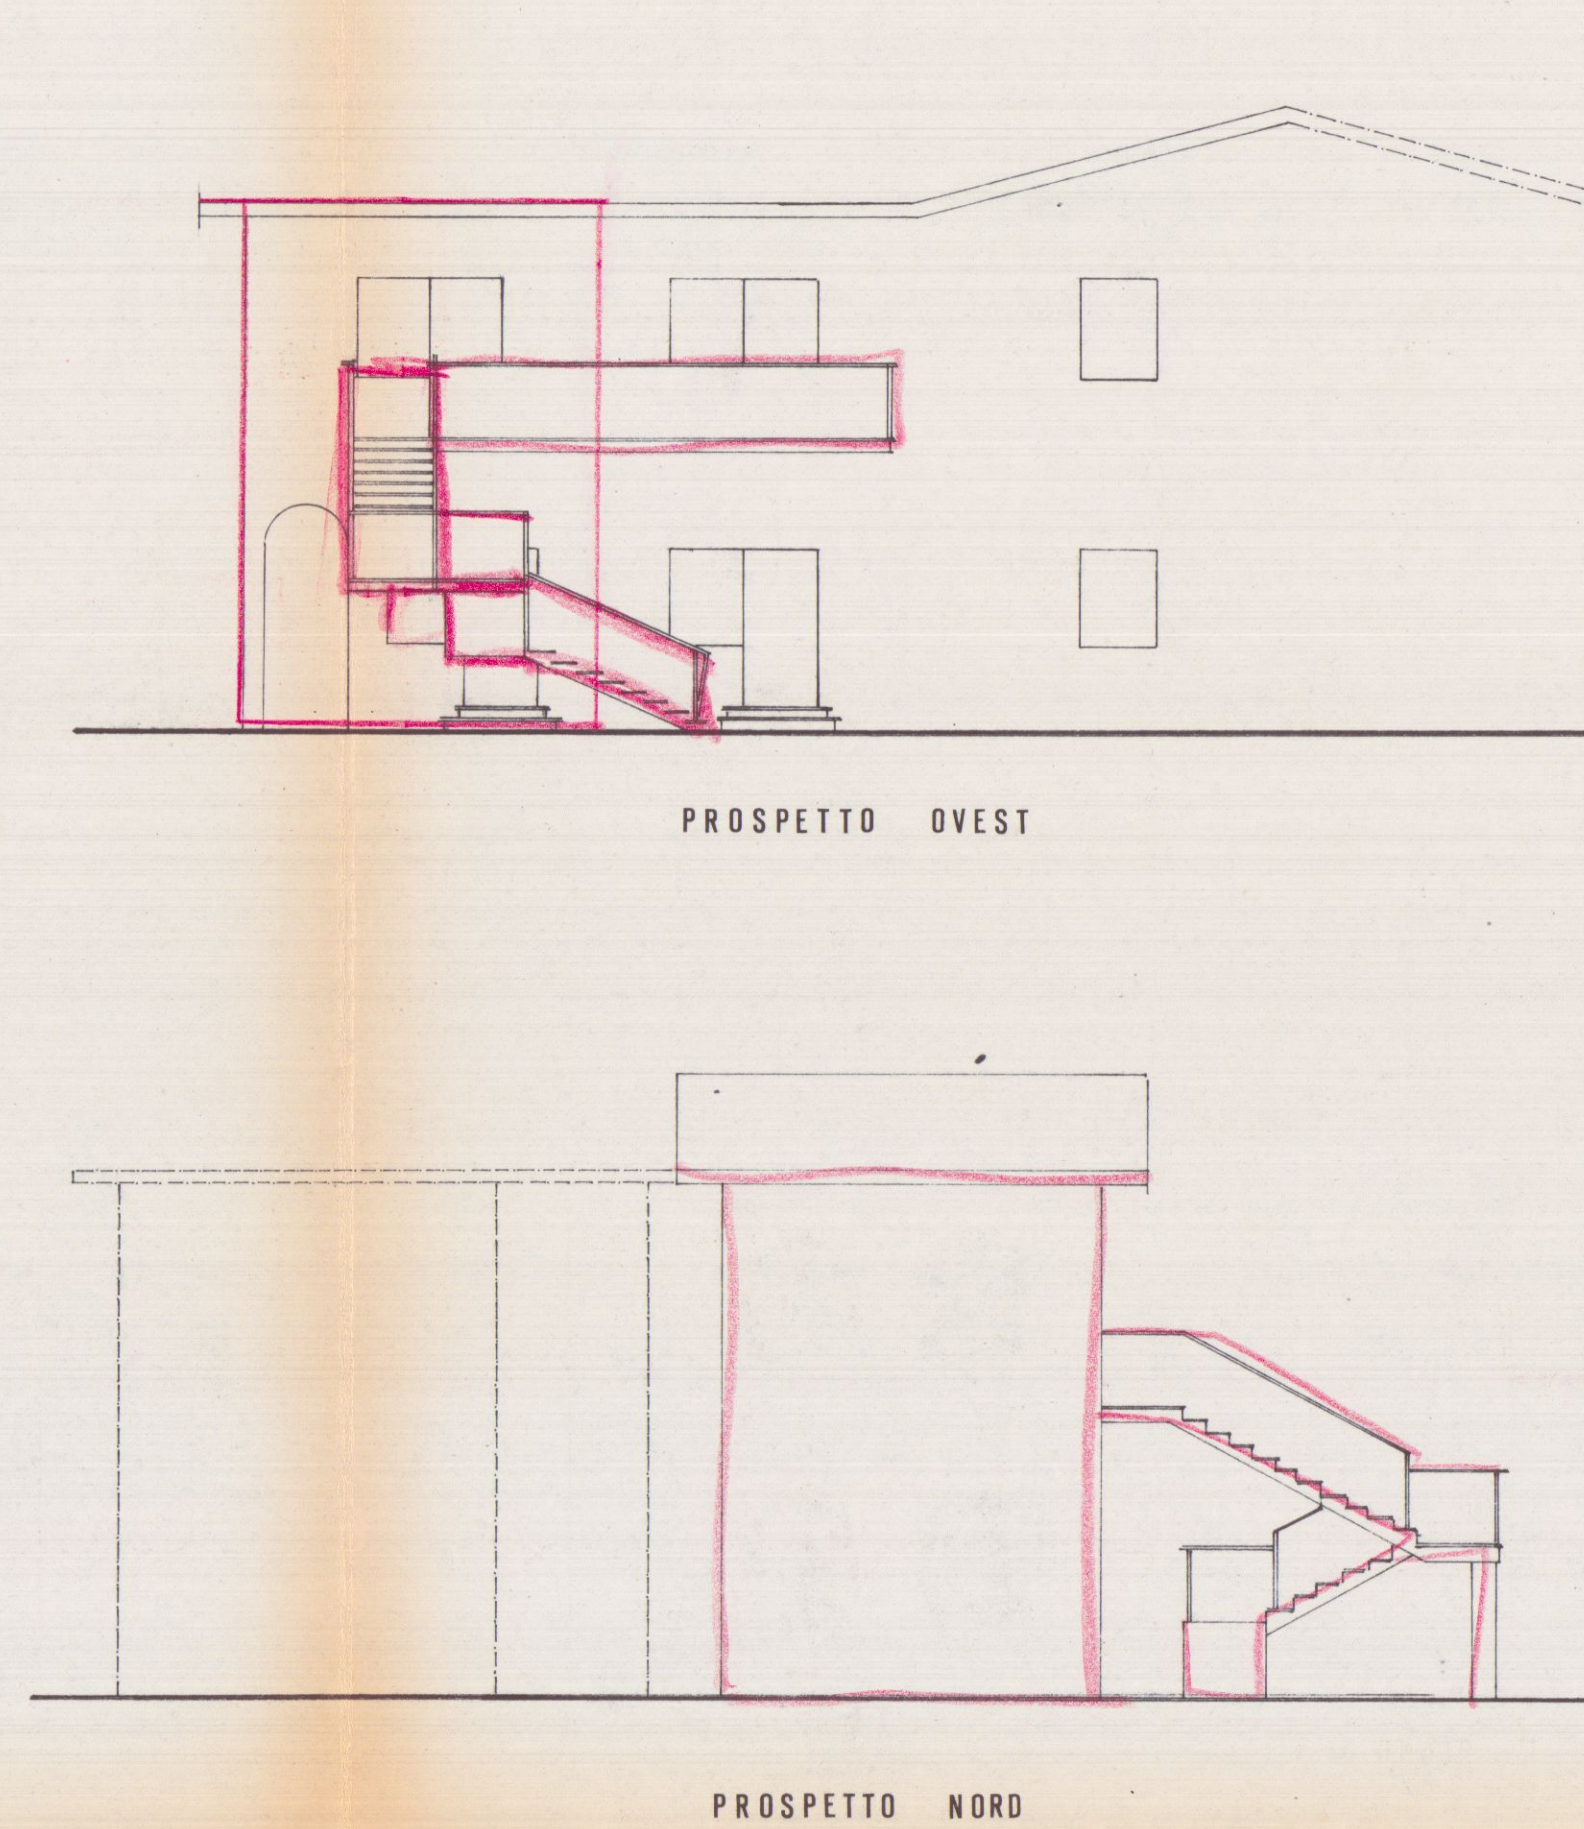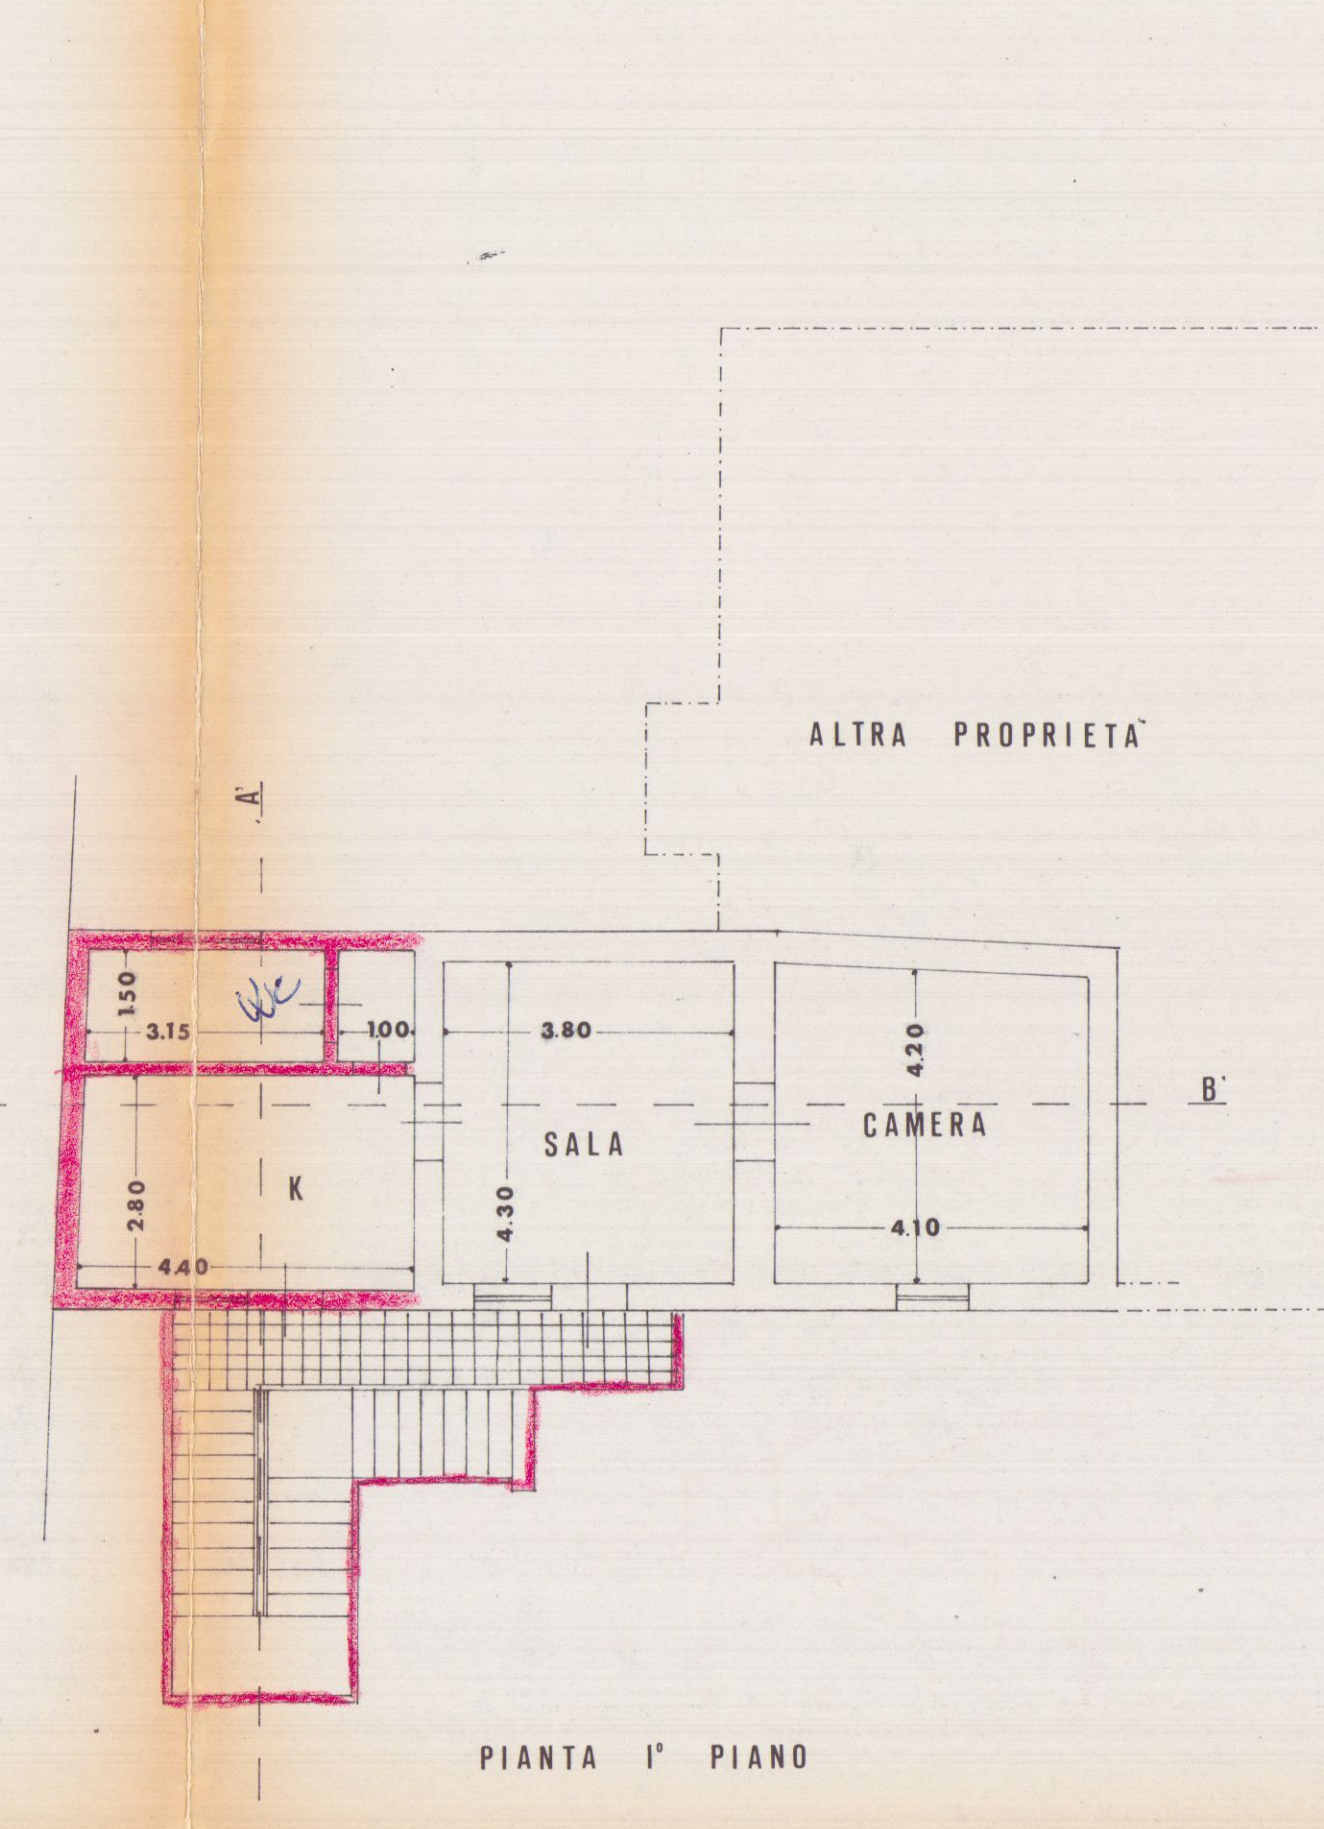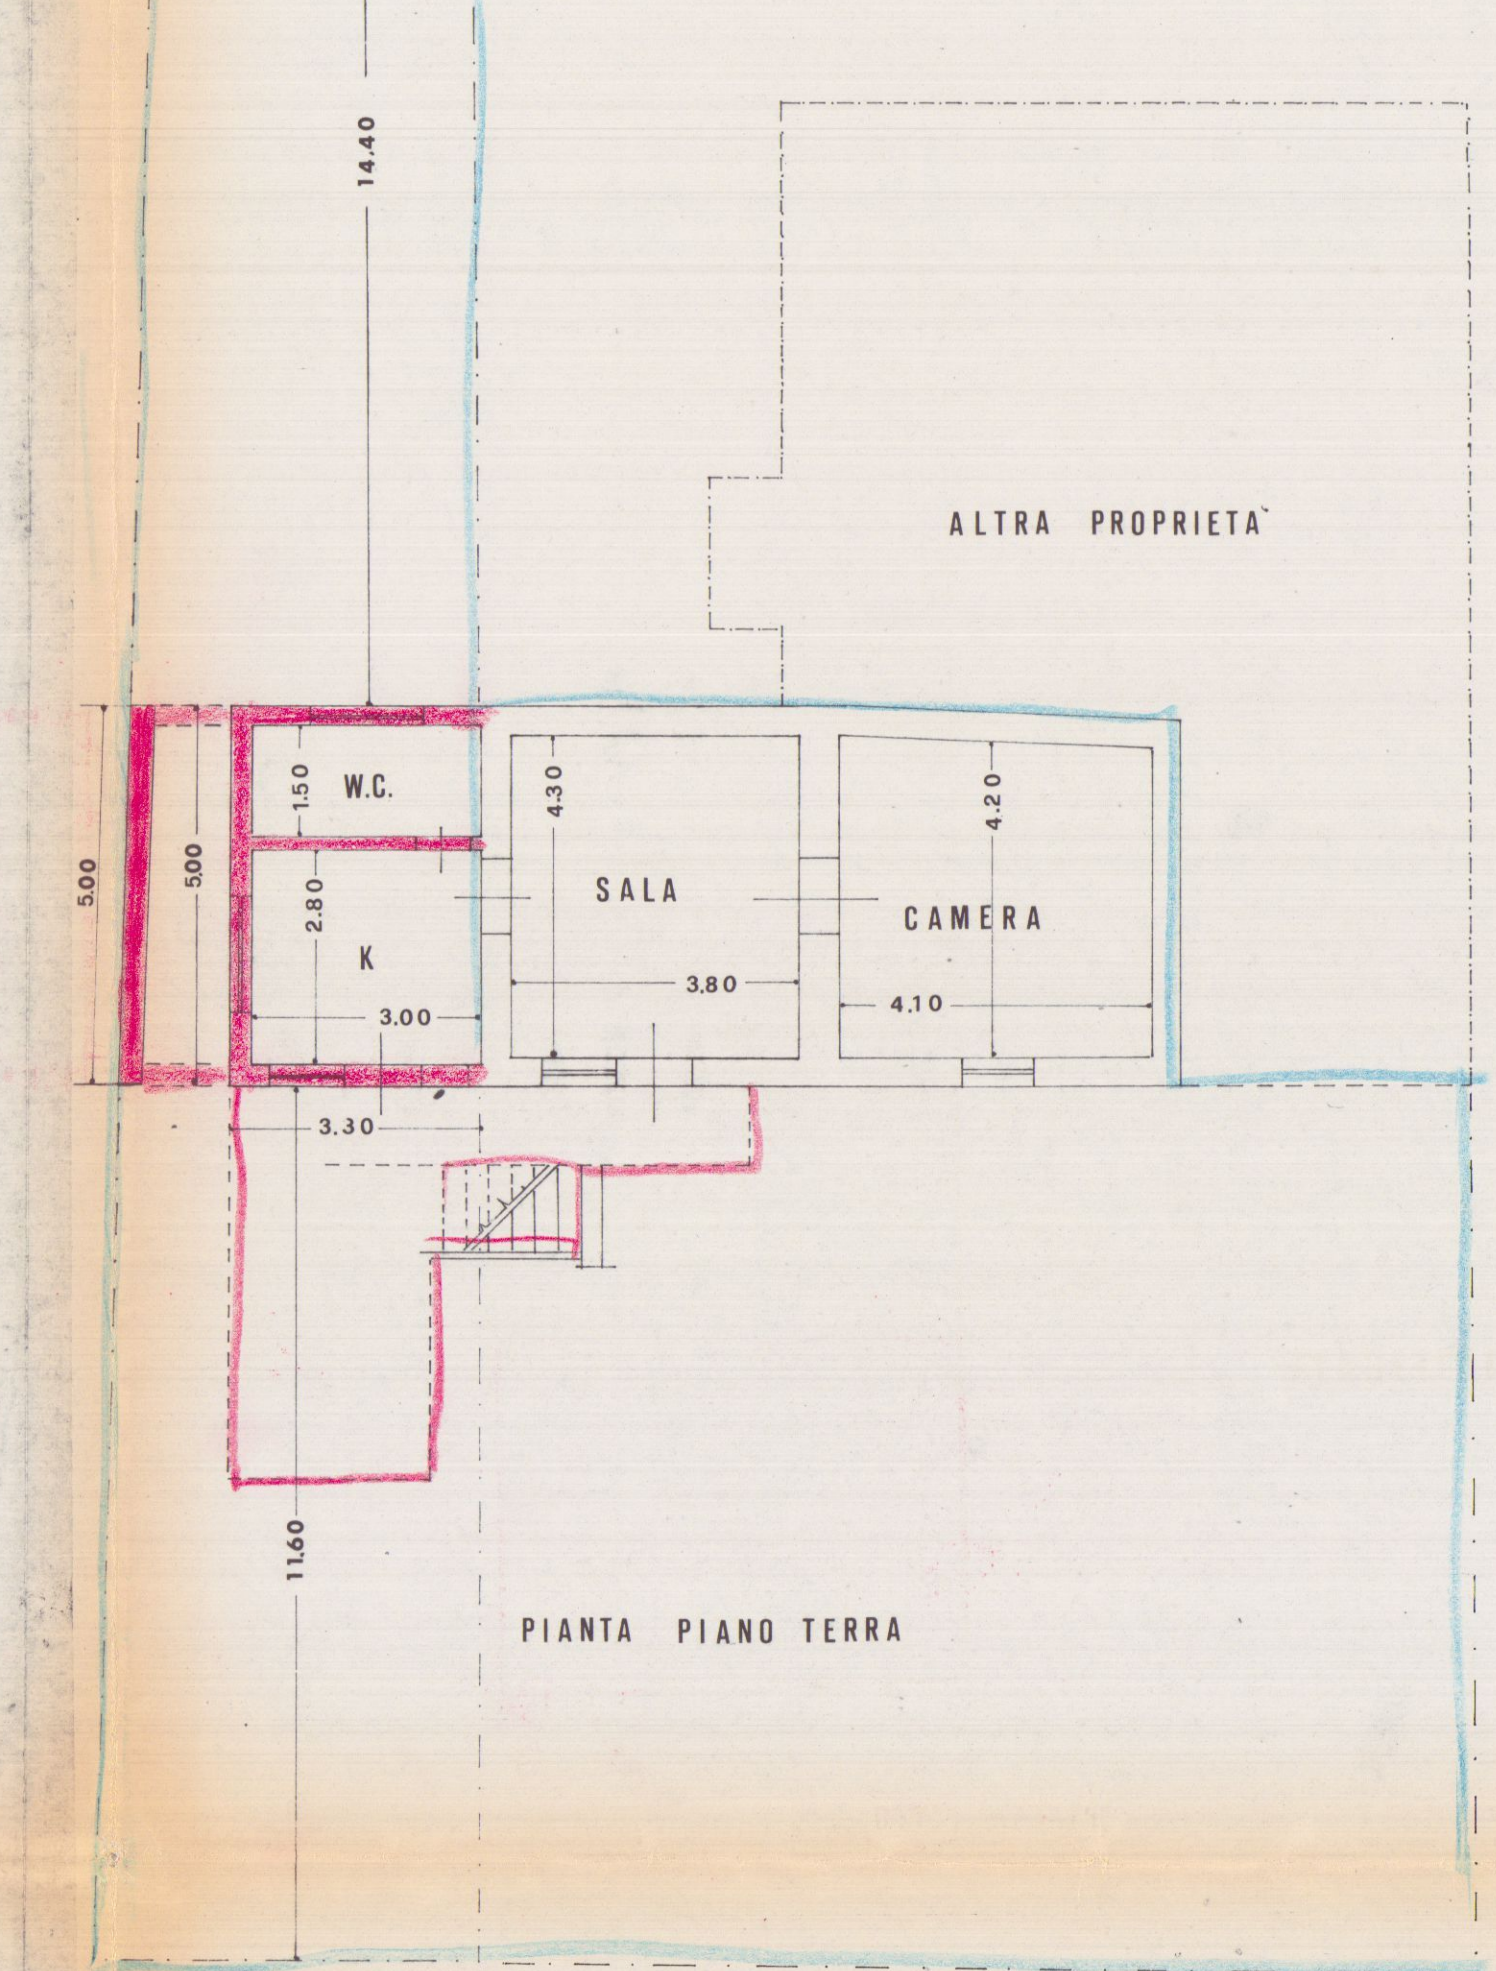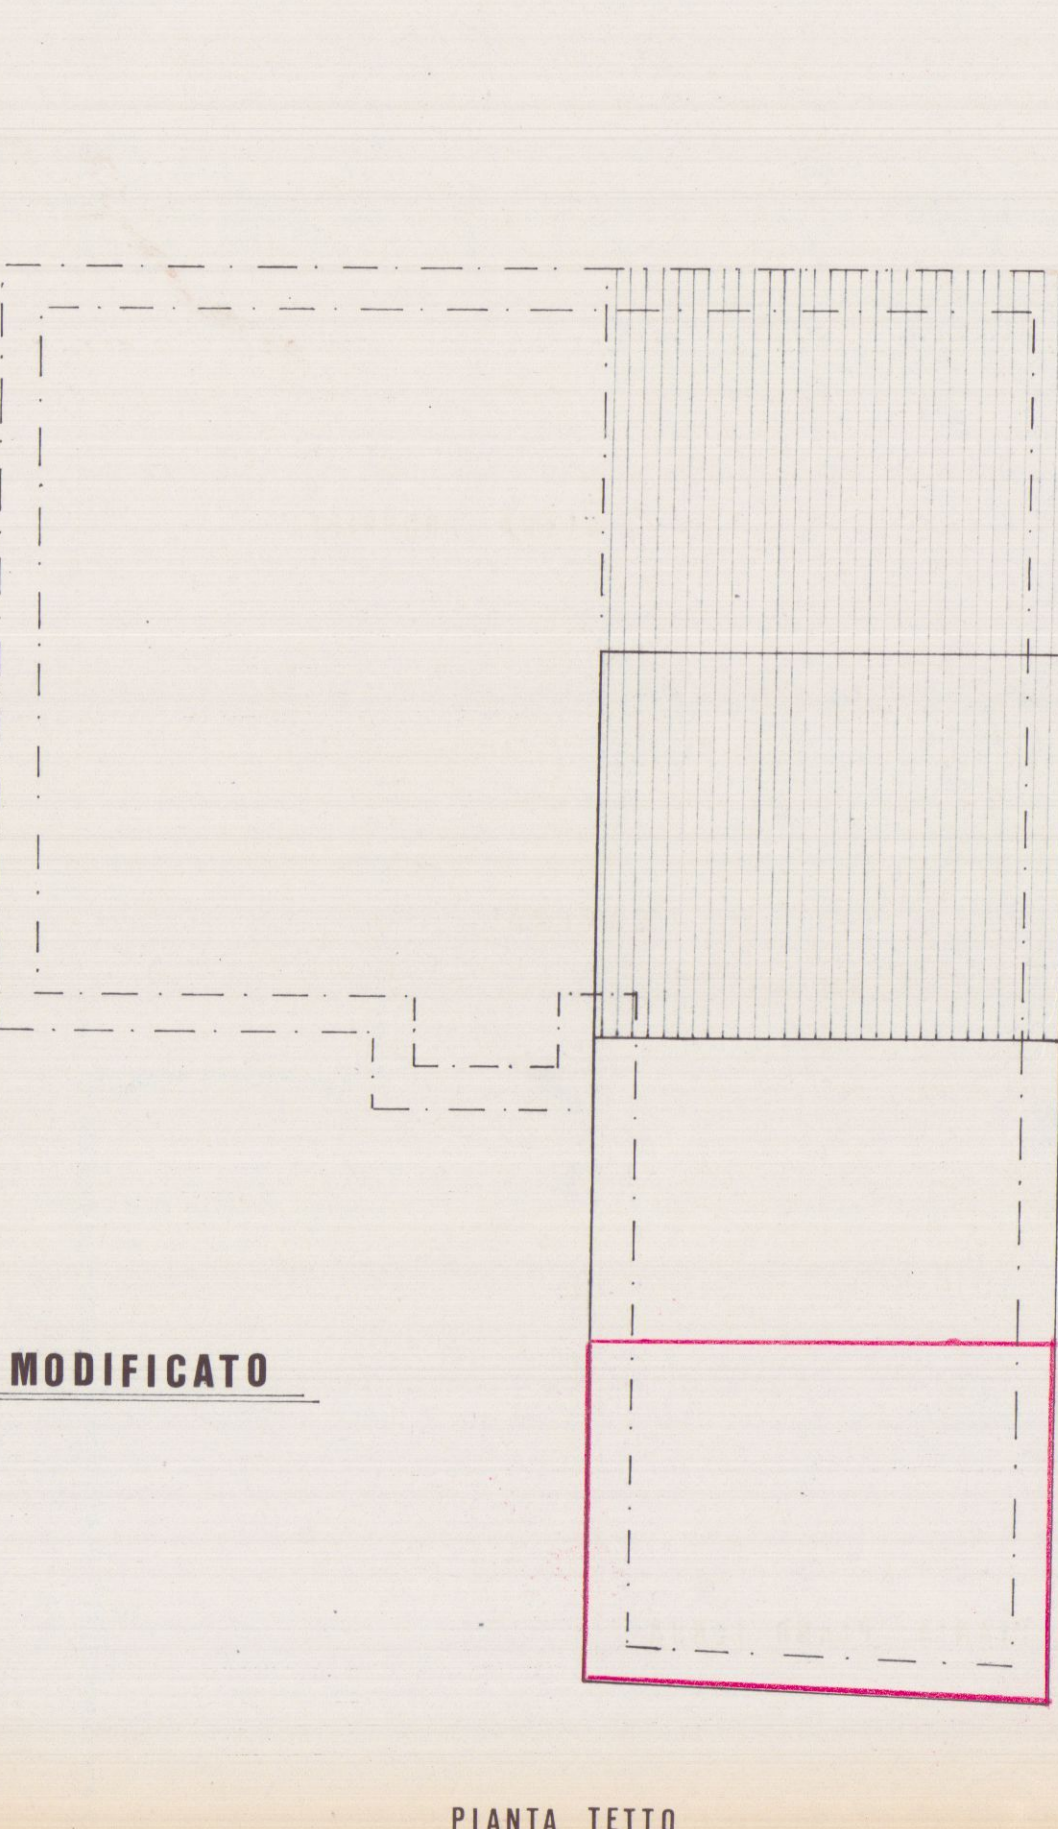

DAL P.R.G.:

ZONA DI ESPANSIONE
PIANI FUORI TERRA 2
ALTEZZA MAX m 7
DISTANZE: 3m DAI CONFINI 6m DAI FABBRICATI
INDICE DENSITA' FONDIARIA 1m²/mq