






Oggetto: Ampliamento di Proprietà dei Sg. Volpi Renzo e
Salustiana Gino, sito in località "Fossolo, di Carrere"

Scale:
1:1000
1:100
1:500





Disegni:
Planimetria
Pianta
Prospetti
Sezioni

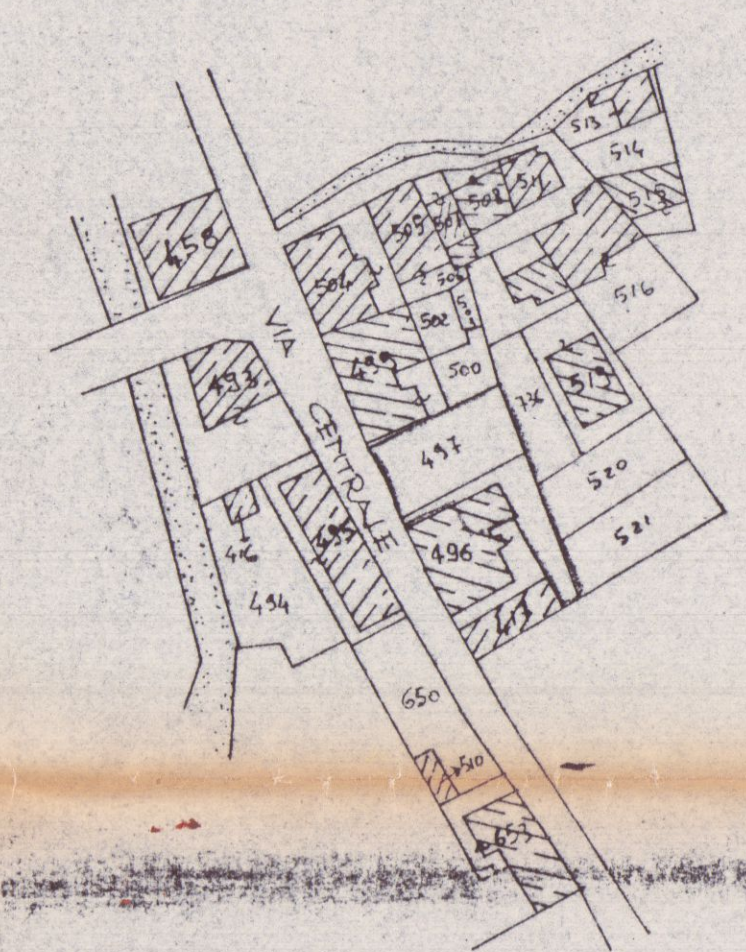

Fa 51 Mapp. 496
STRALCIO
PLANIMETRICO
1:1000

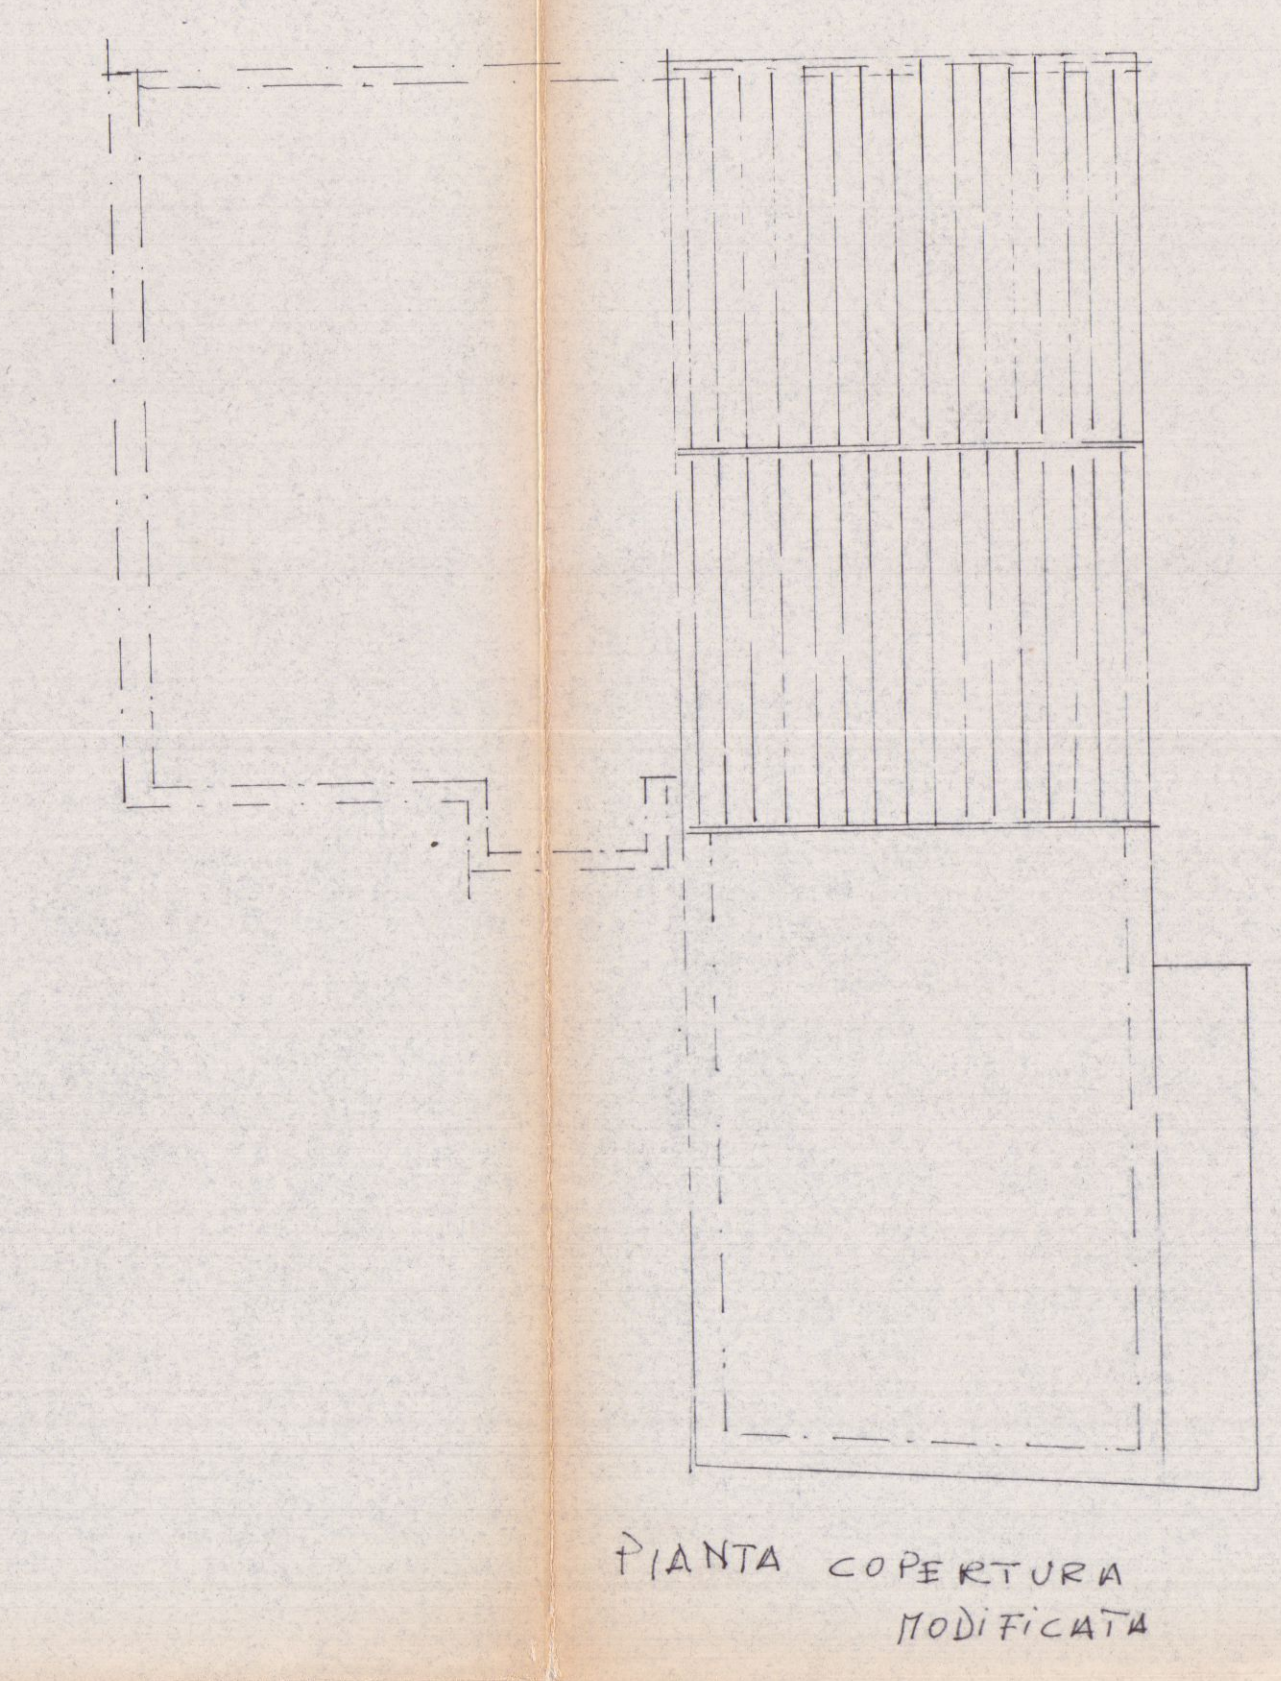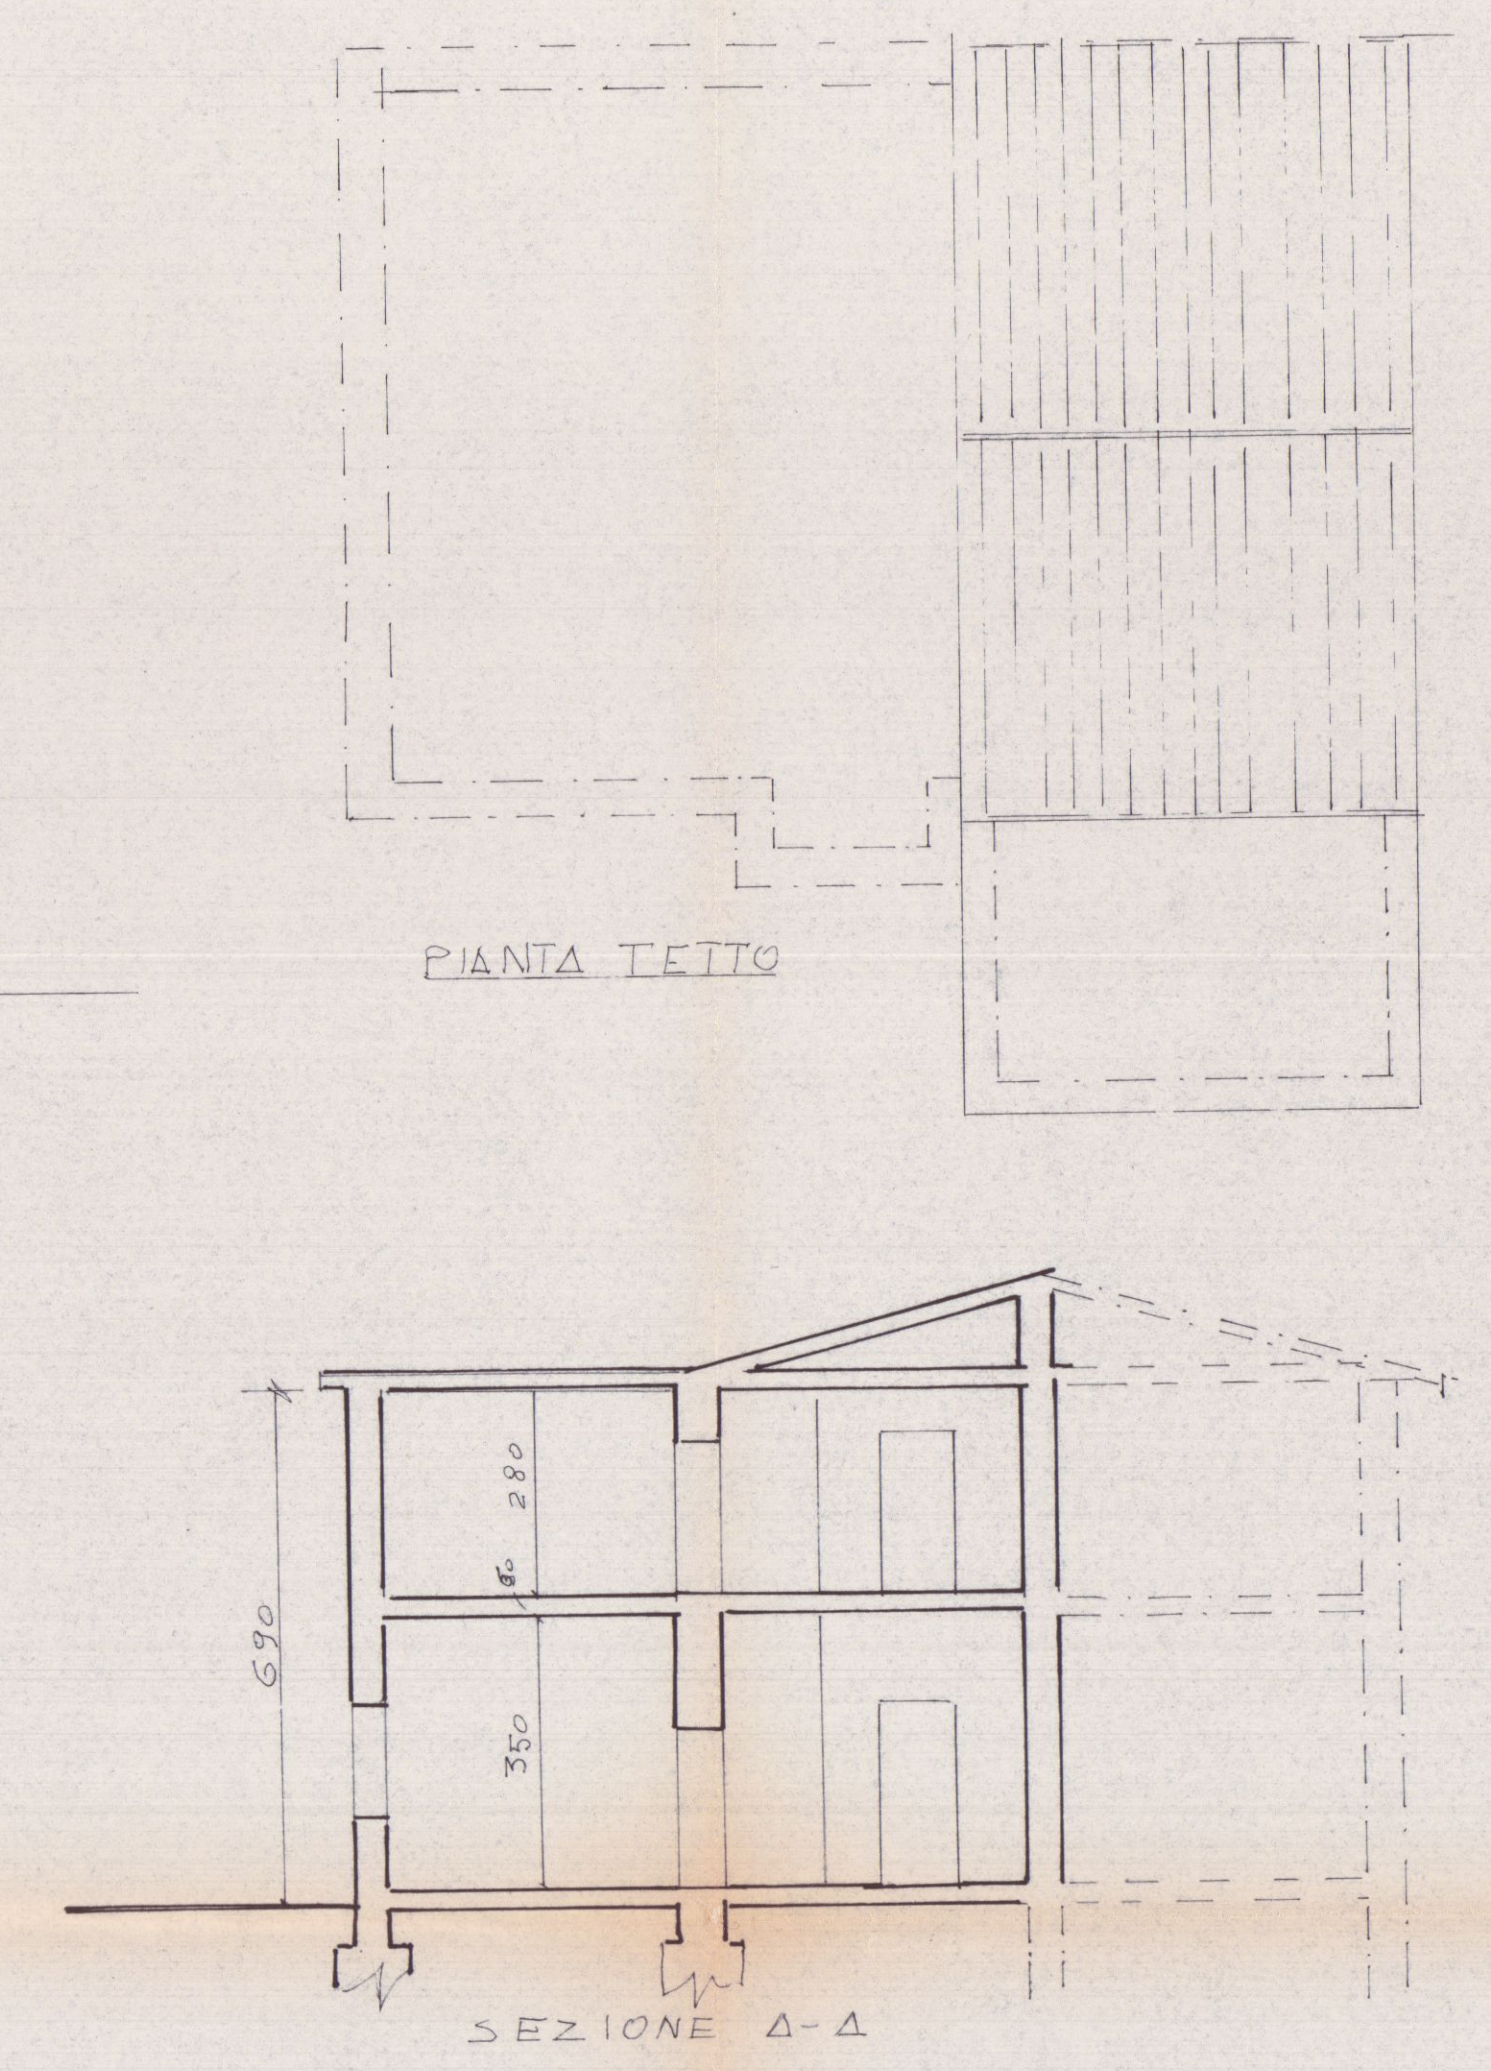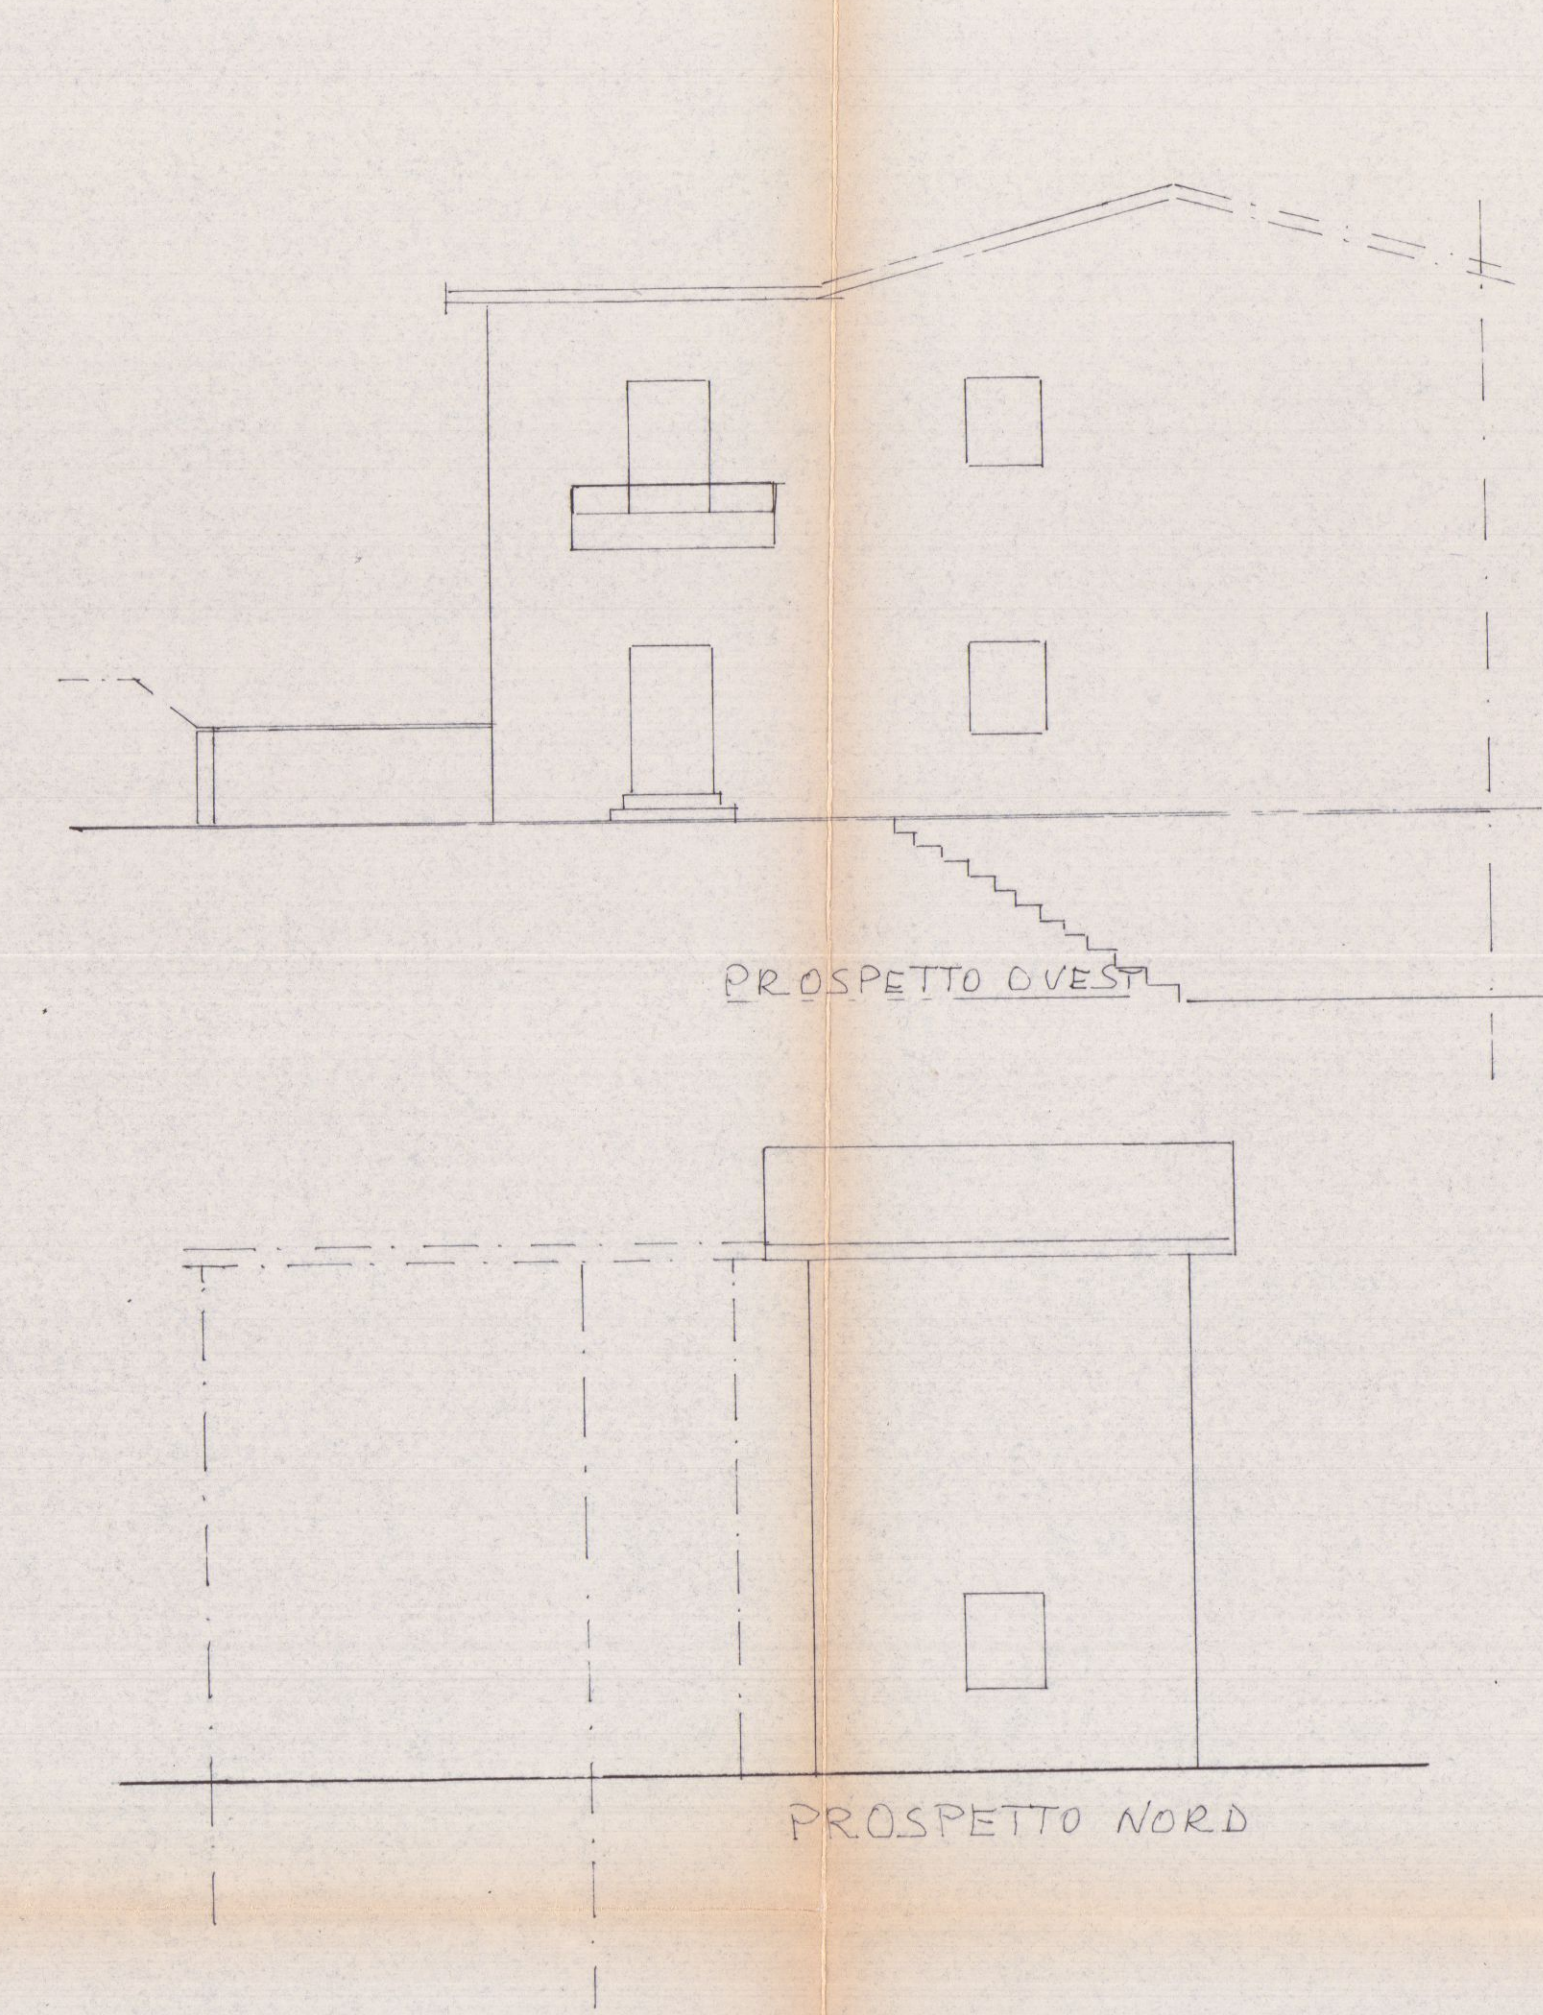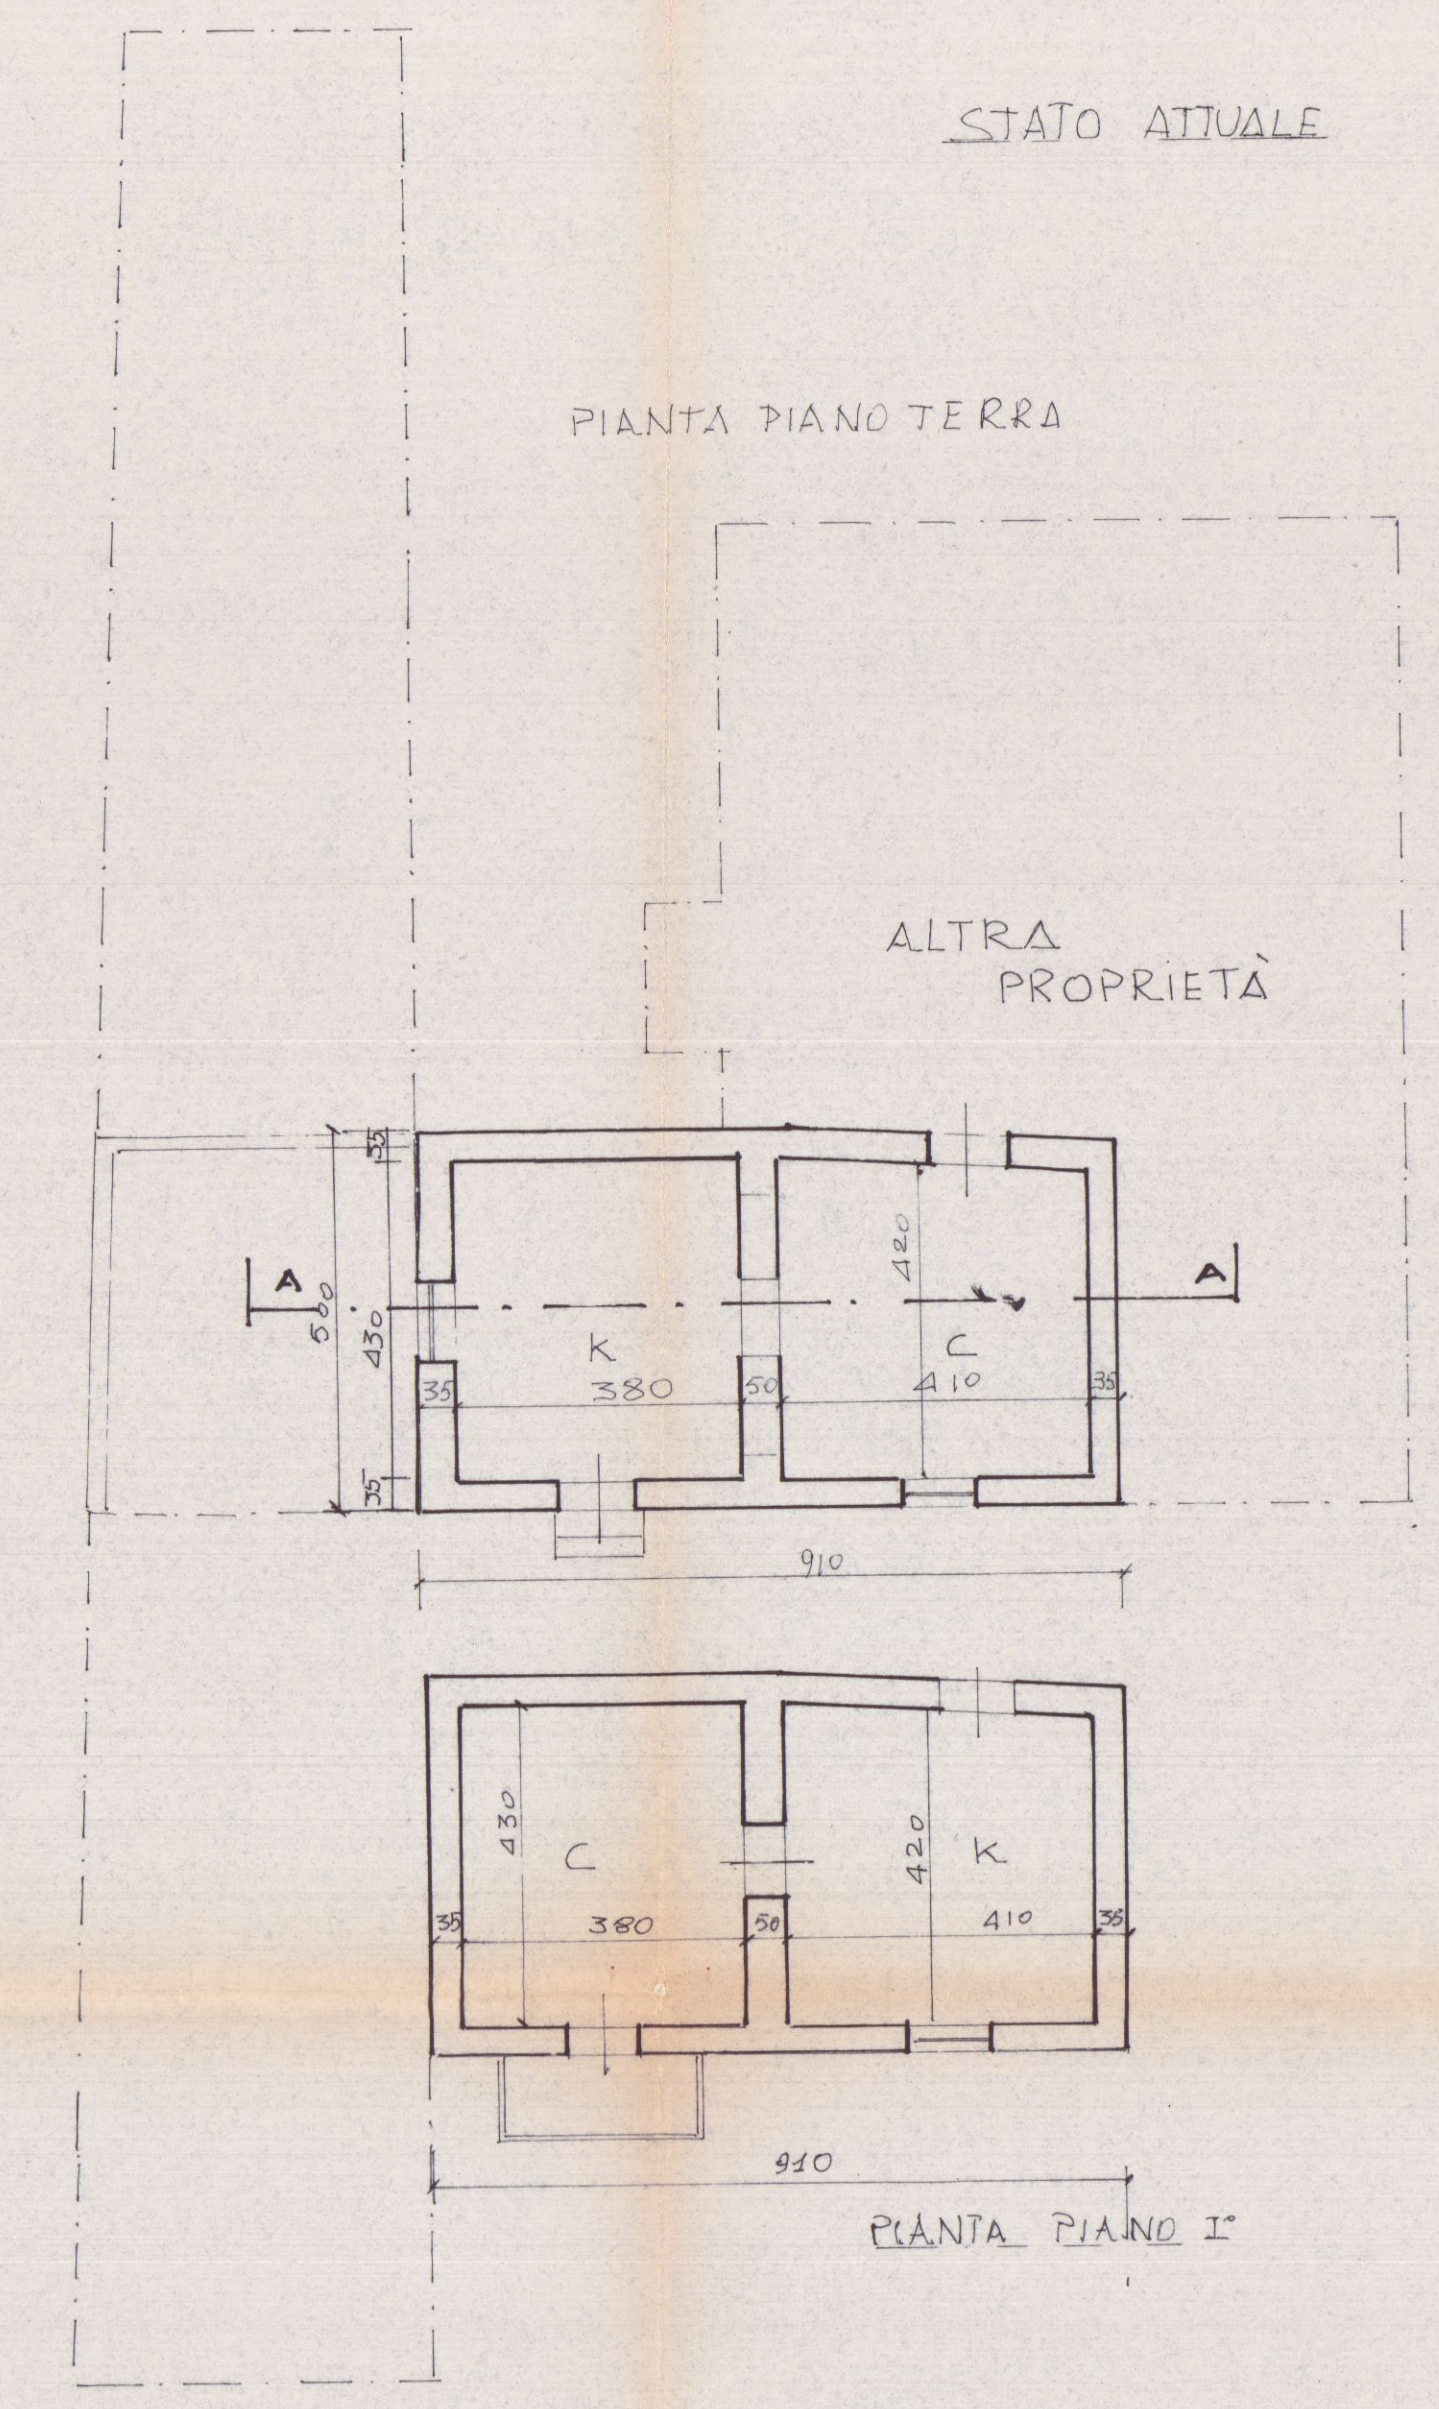


STATO MODIFICATO

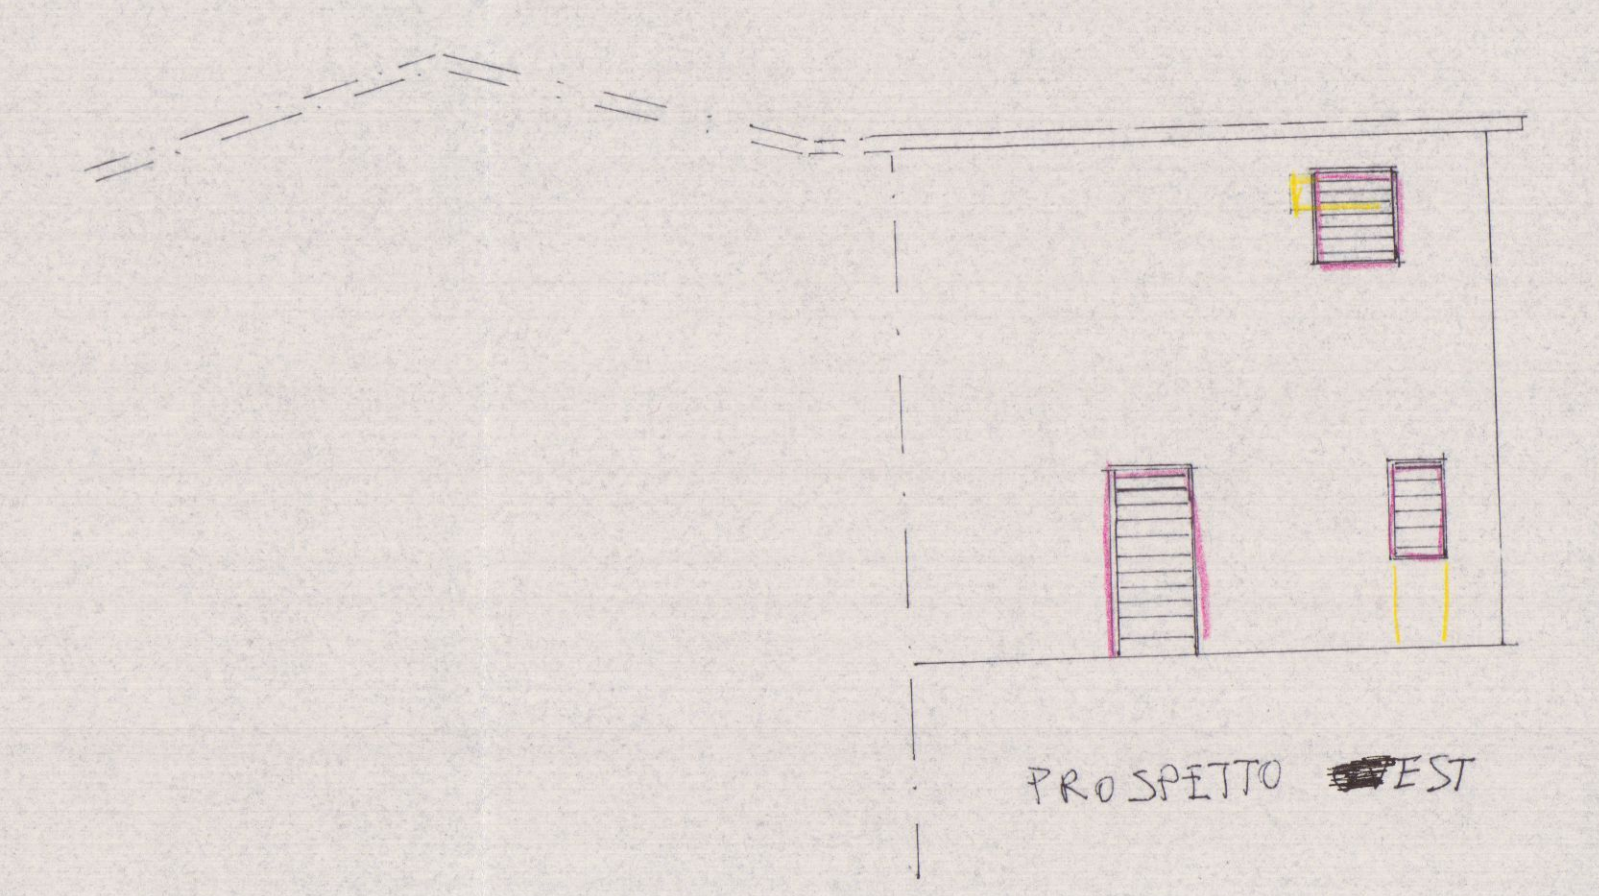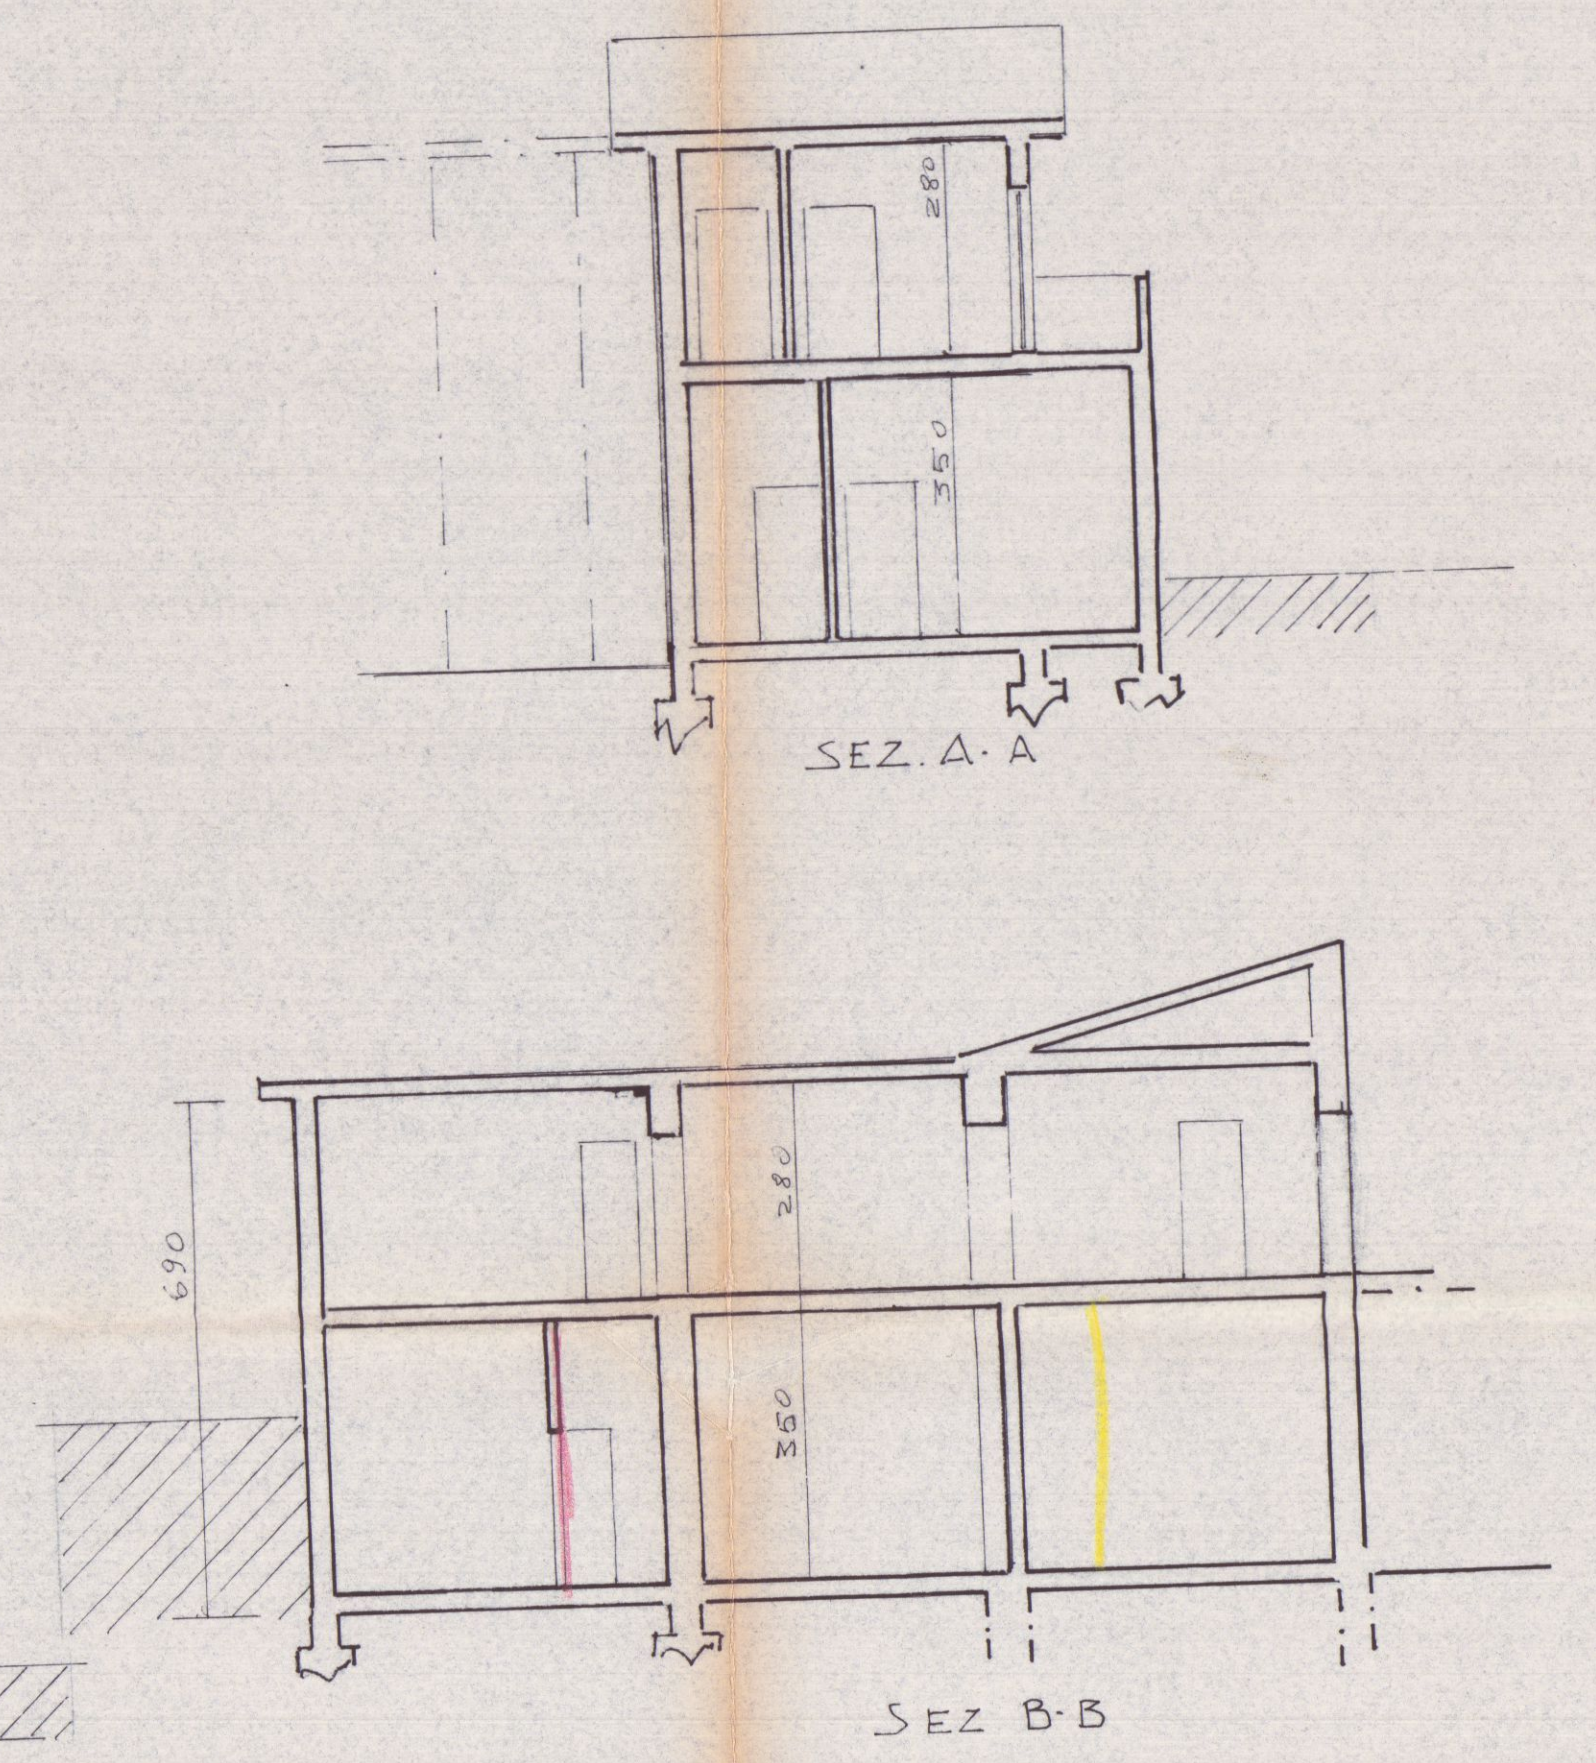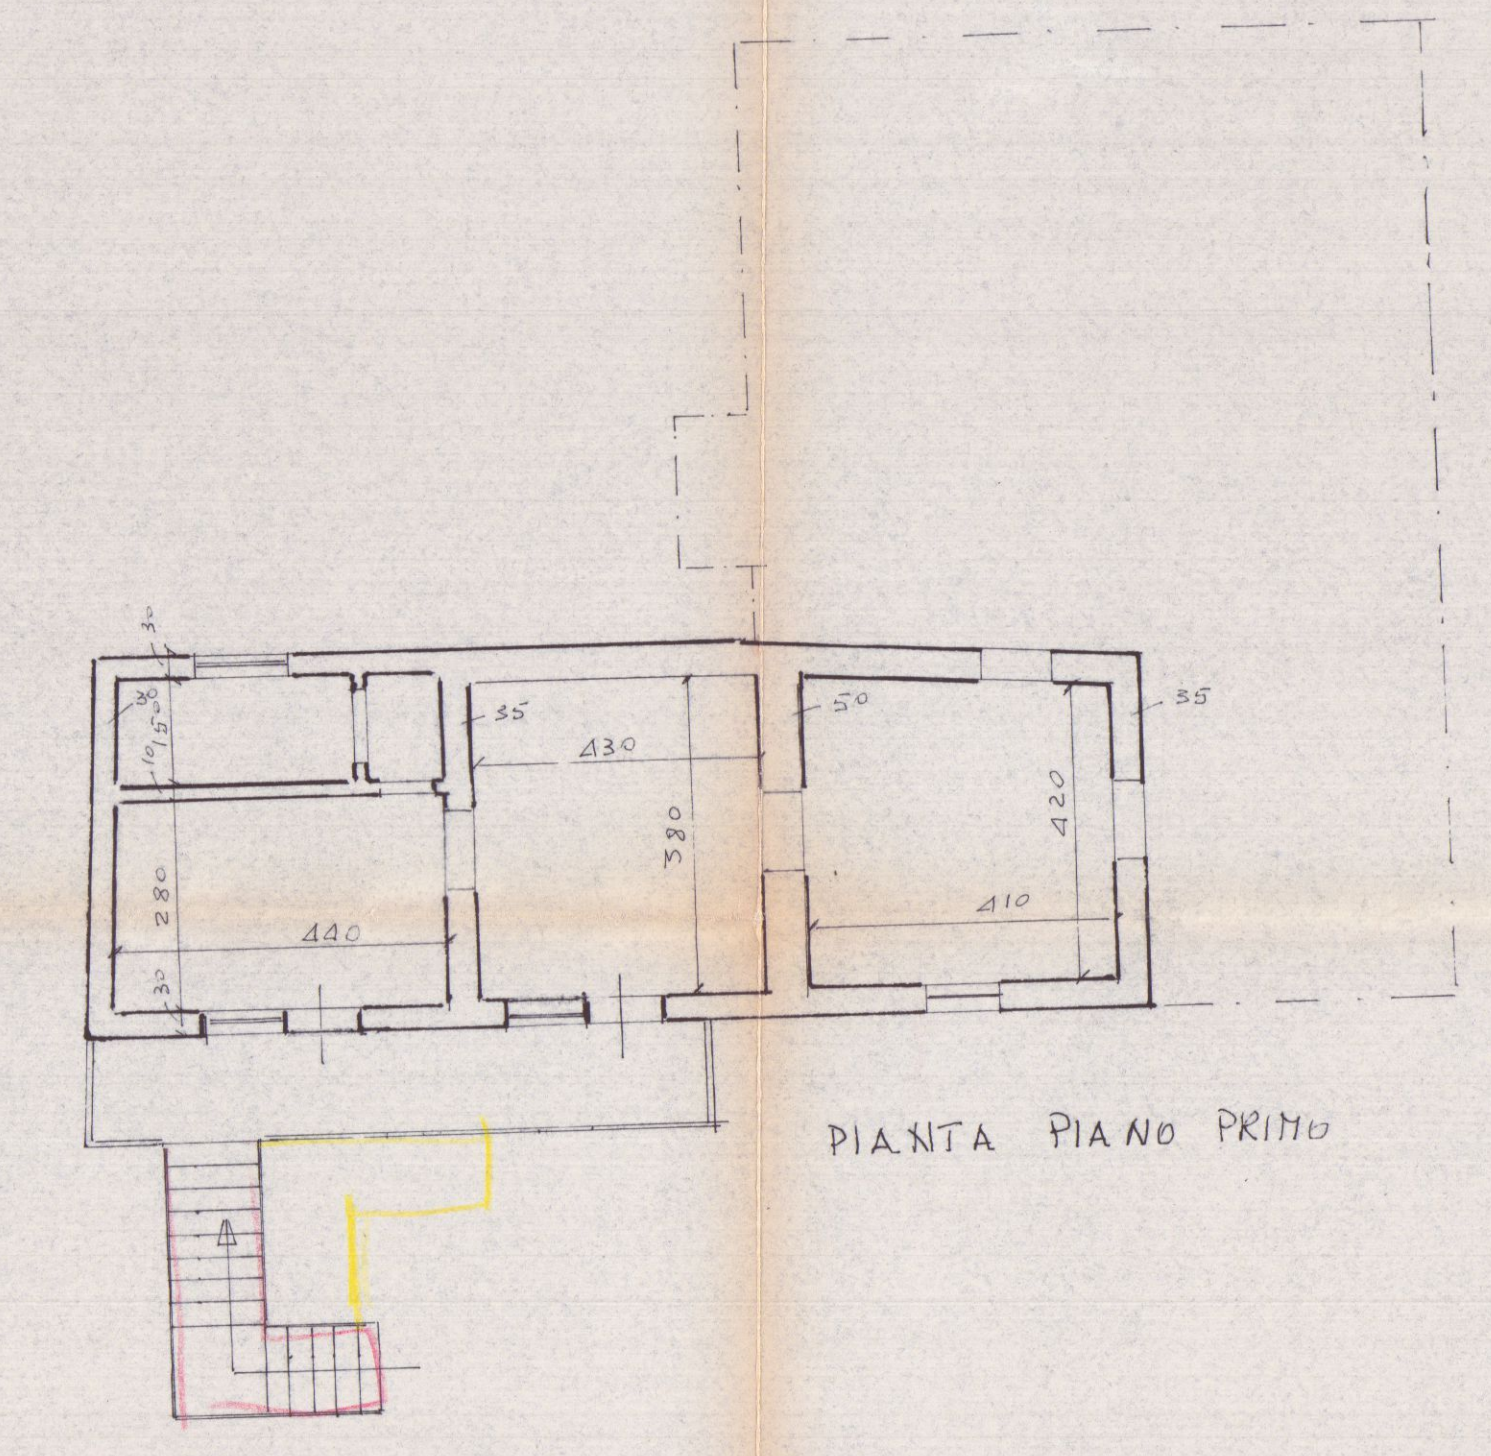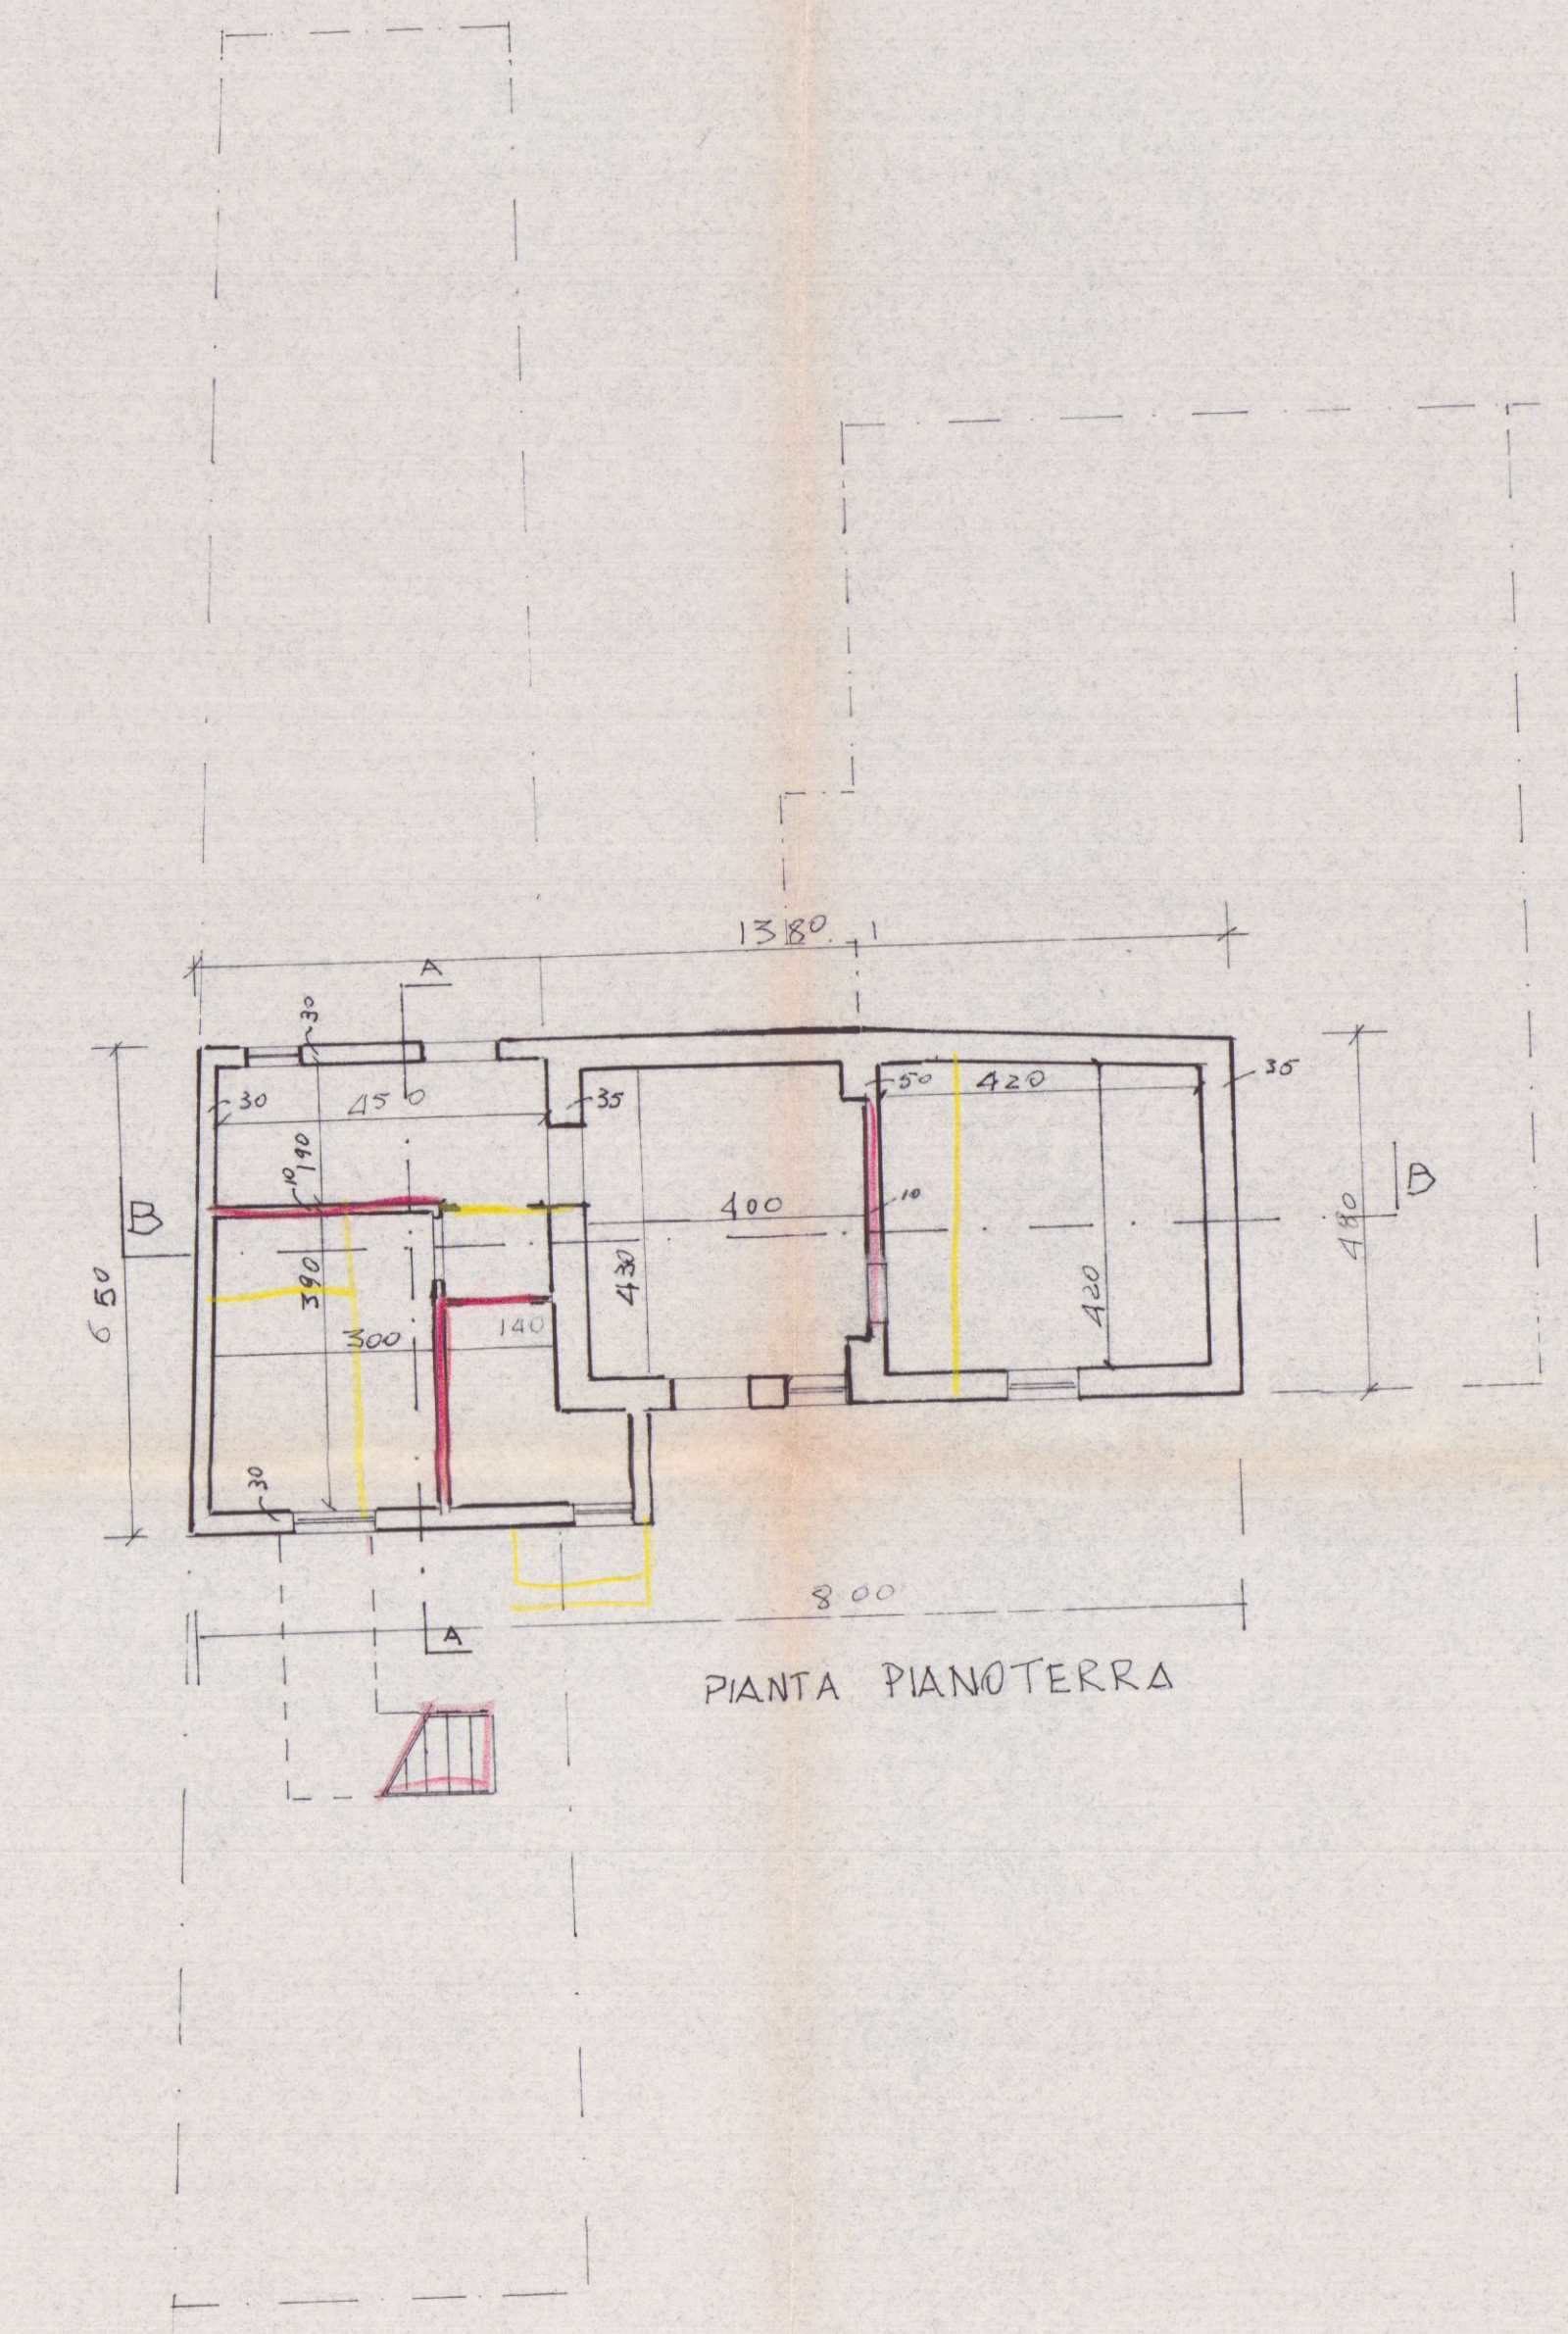

SCHEMA VOLUMI

ESISTENTE		
1	2	PT.
ESISTENTE		
1	2	PT.
3	4	PI'
AMPLIAMENTO		
1	2	PT.
3	4	PI'

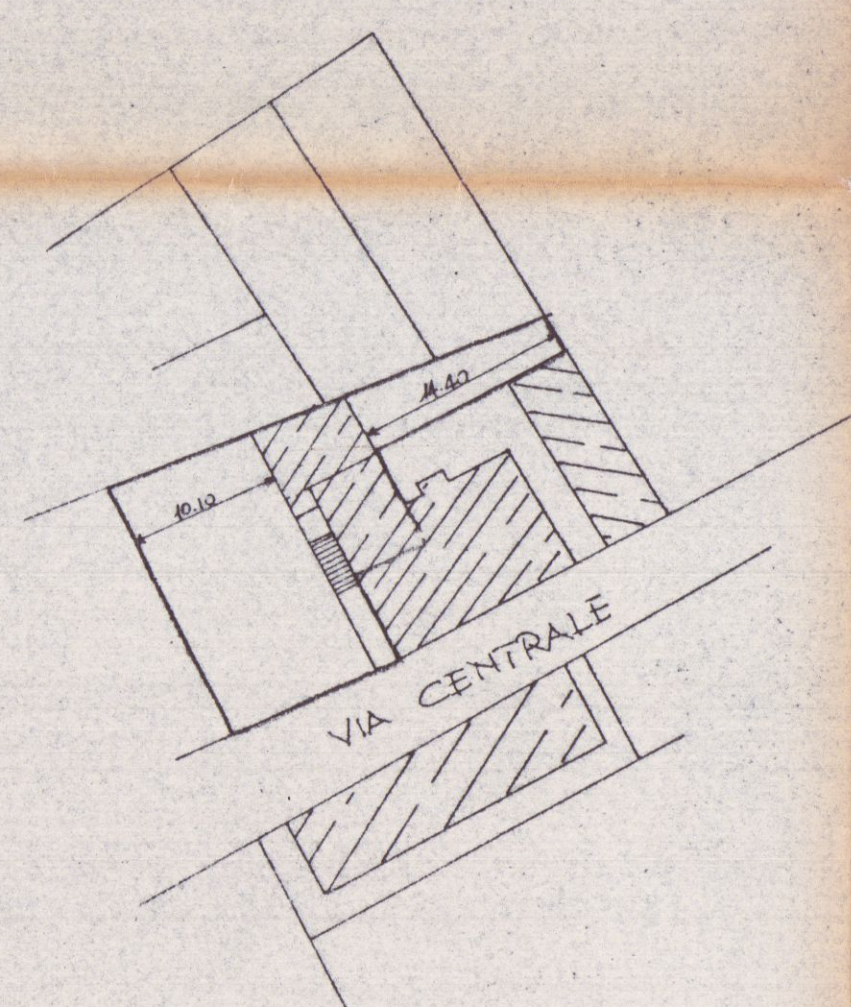

SVILUPPO PLANIMETRICO
1:500