




PIANTA DELLA COPERTURA

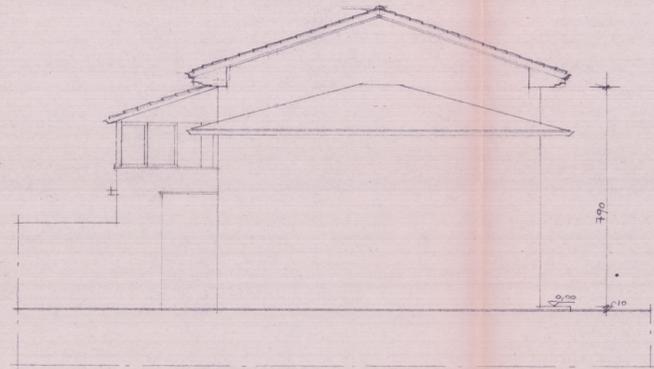

PROSPETTO NORD EST

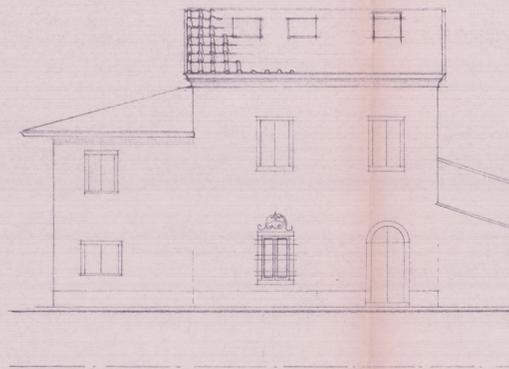


PROSPETTO NORD OVEST

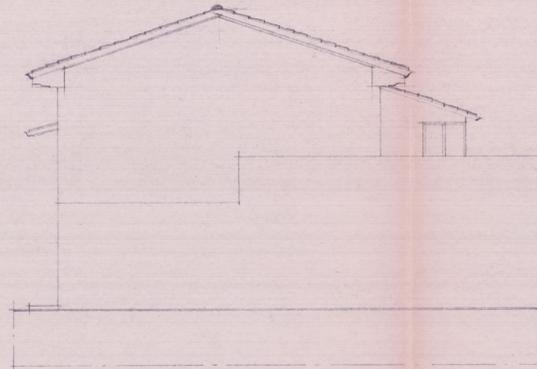


PROSPETTO SUD OVEST




STRALCIO CATASTALE FOG. N. 103
SCALA 1:1000

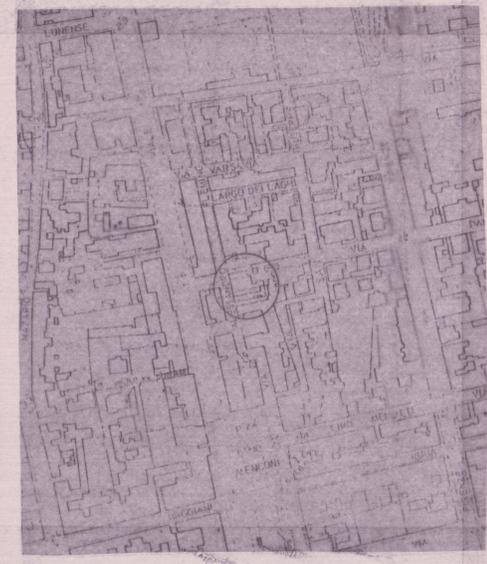


STRALCIO DI AEROFOTOGRAMMETRICO
SCALA 1:2000

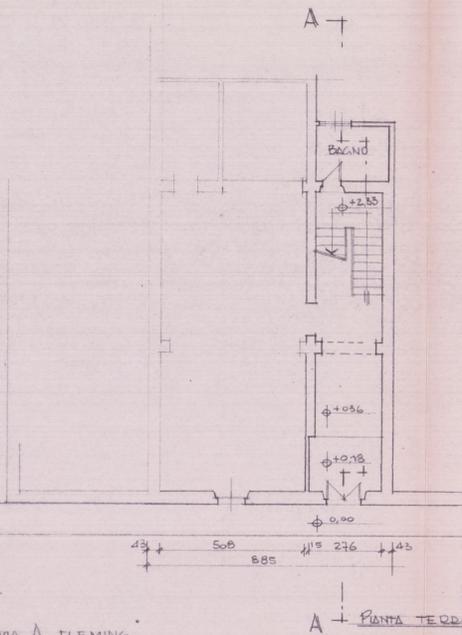


VIA A. FLEMING

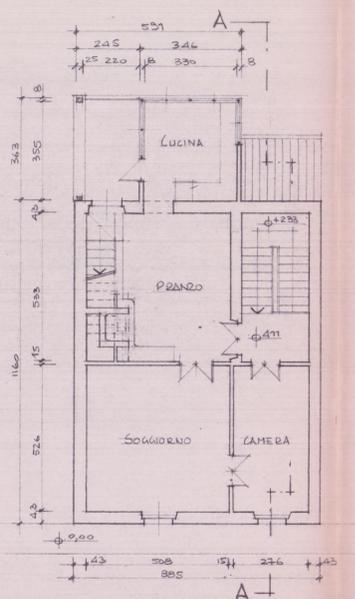


PIANO PRIMO

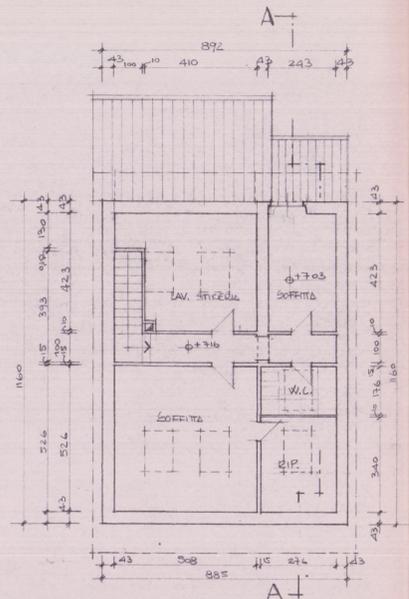

PIANO SOTTO TETTO

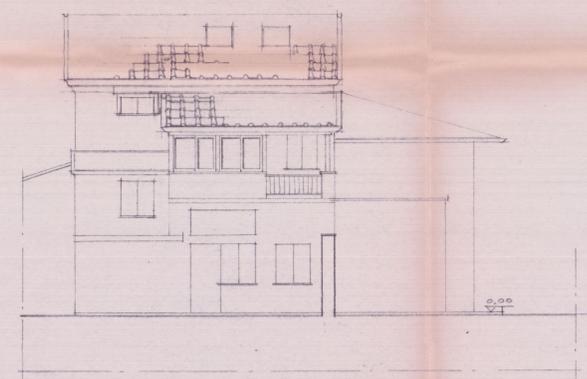

PROSPETTO SUD EST

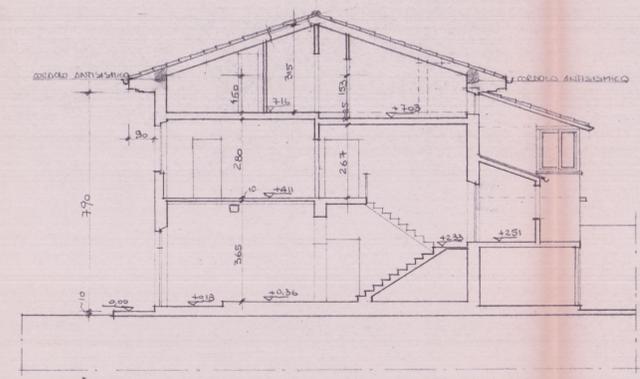

SEZIONE A-A

DOTT. ING. Giuliano PELLICCIARI
 VIA DE' CAZZI, 16 - AVENZA - CARRARA (MS) - (0585) 858224

LAVORO: RIFACIMENTO COPERTURA E SISTEMAZIONE LOCALI SOTTO TETTO DI FABBRICATO AD USO CIVILE ABITAZIONE SITO IN M. DI CARRARA - DISTINTO AL C.E.U. DI FOG. 103 MAPPA AZI. DI PROP. 34. GEMIGNANI LIGIA - VIA FLEMING 17/bis	OGGETTO: PLANIMETRIE PIANTE PROSPETTI e SEZIONI DI PROGETTO	TAVOLA: 2
COMMITTENTE:	PROGETTISTA: DOTT. ING. GIULIANO PELLICCIARI	DATA: MARZO 1996
		PROT.:

COPIA PER IL COMUNE

REGIONE TOSCANA
 Ufficio del Genio Civile di Massa Carrara
 Elaborato allegato alla denuncia presentata
 ai sensi della Legge n. 64/1974 e L.R. n. 88/1982
 Pratica S. n. 675
 Massa, il 12 AGO. 1996