


PROGETTO BAGNOHI FABIO

21 AGO, 1979

৭৭/৭৯৬৮

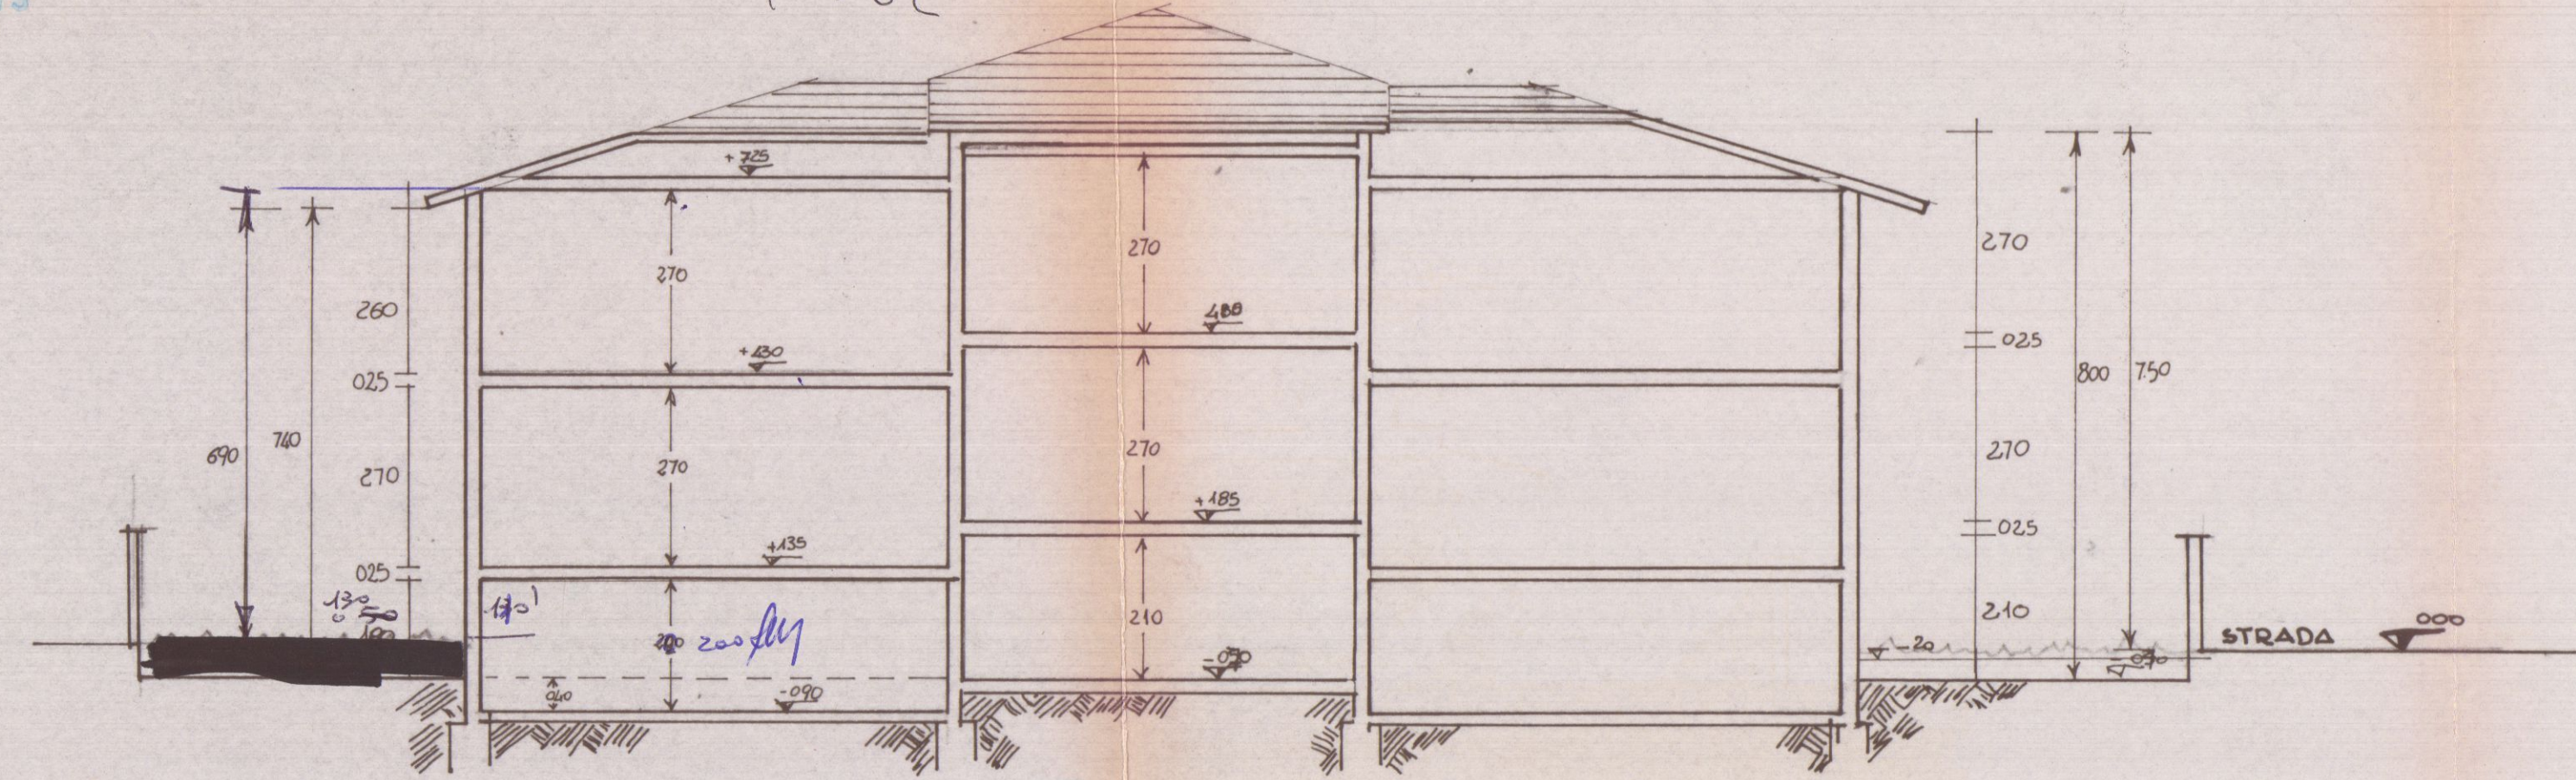

Approvato dal Sindaco alle condizioni
del permesso di costruire
SETTEME LON


del permesso
del 6 DIC. 197

L'ING. CAI


May




APPROVATO
CONTROLLATO 6 DIC. 1979
di TECNICO

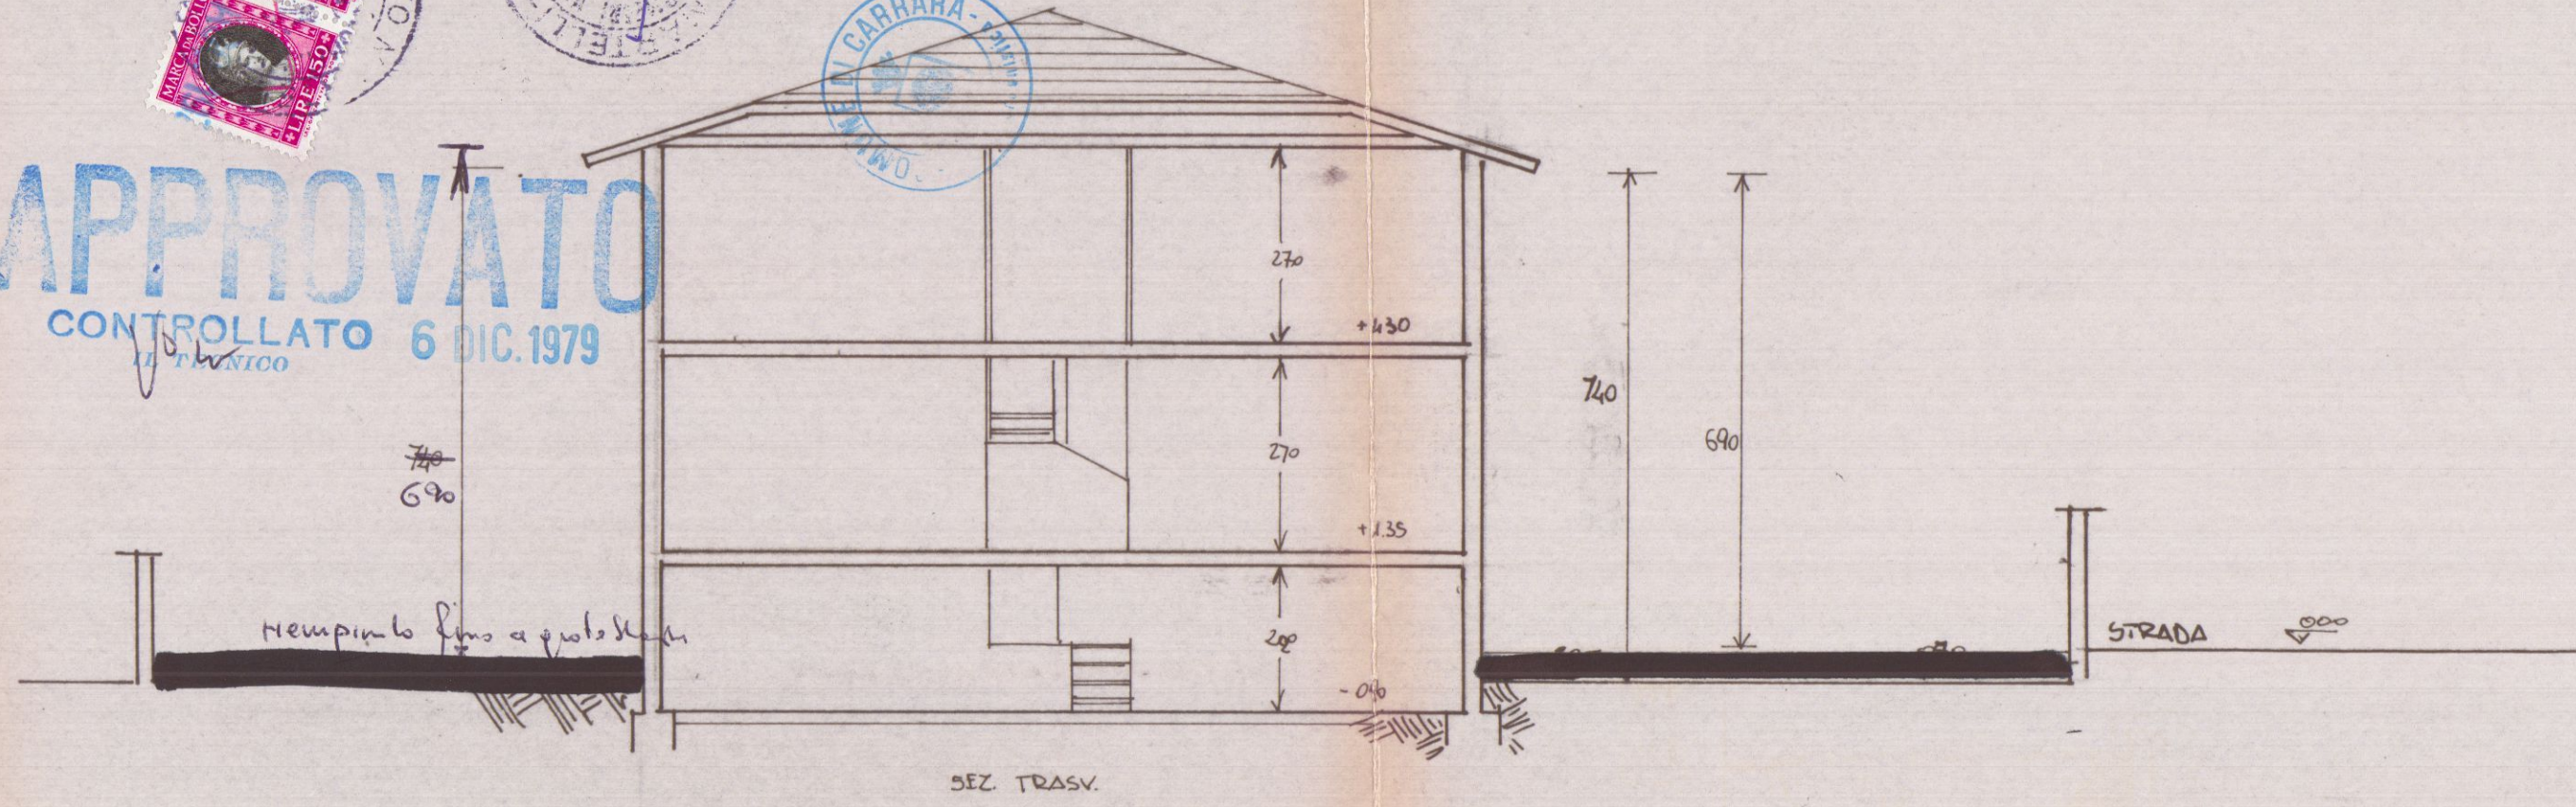


SEZ. TRAS

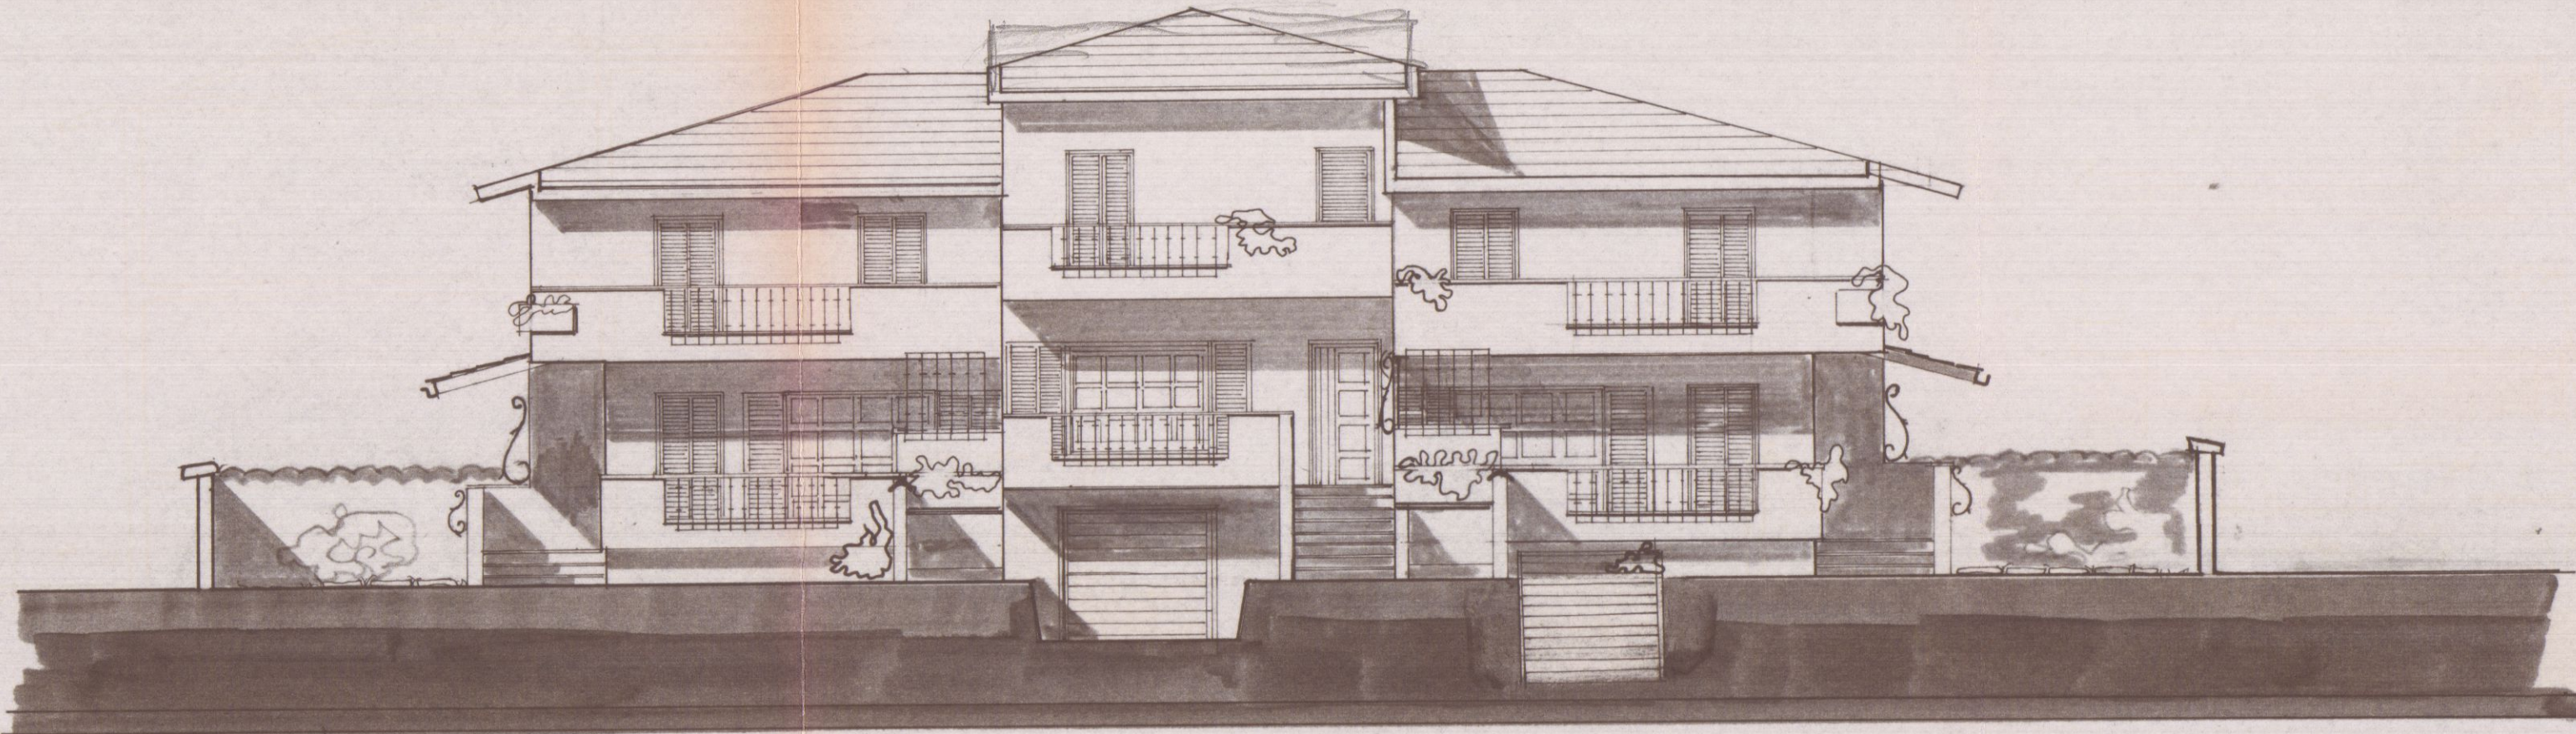


PROSPETTO ES

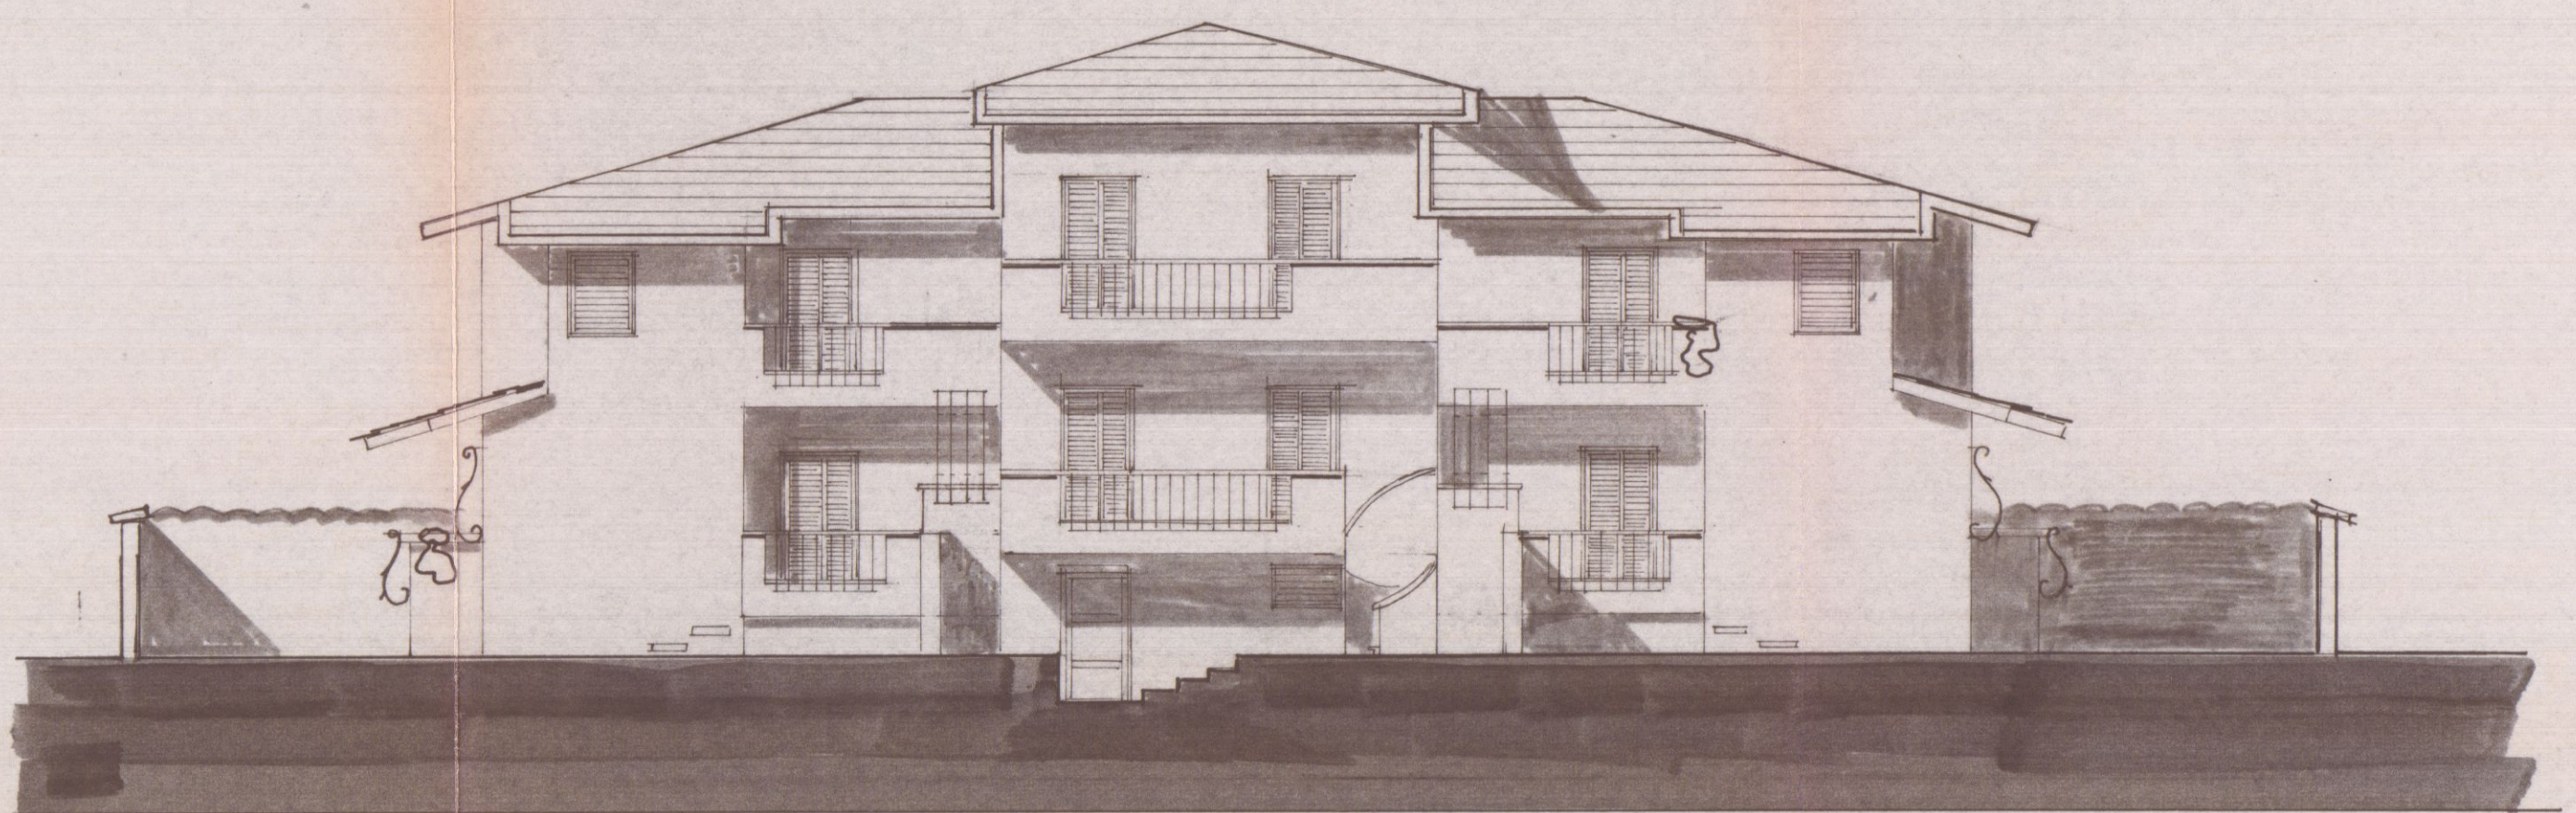

PROSPETTO OVEST

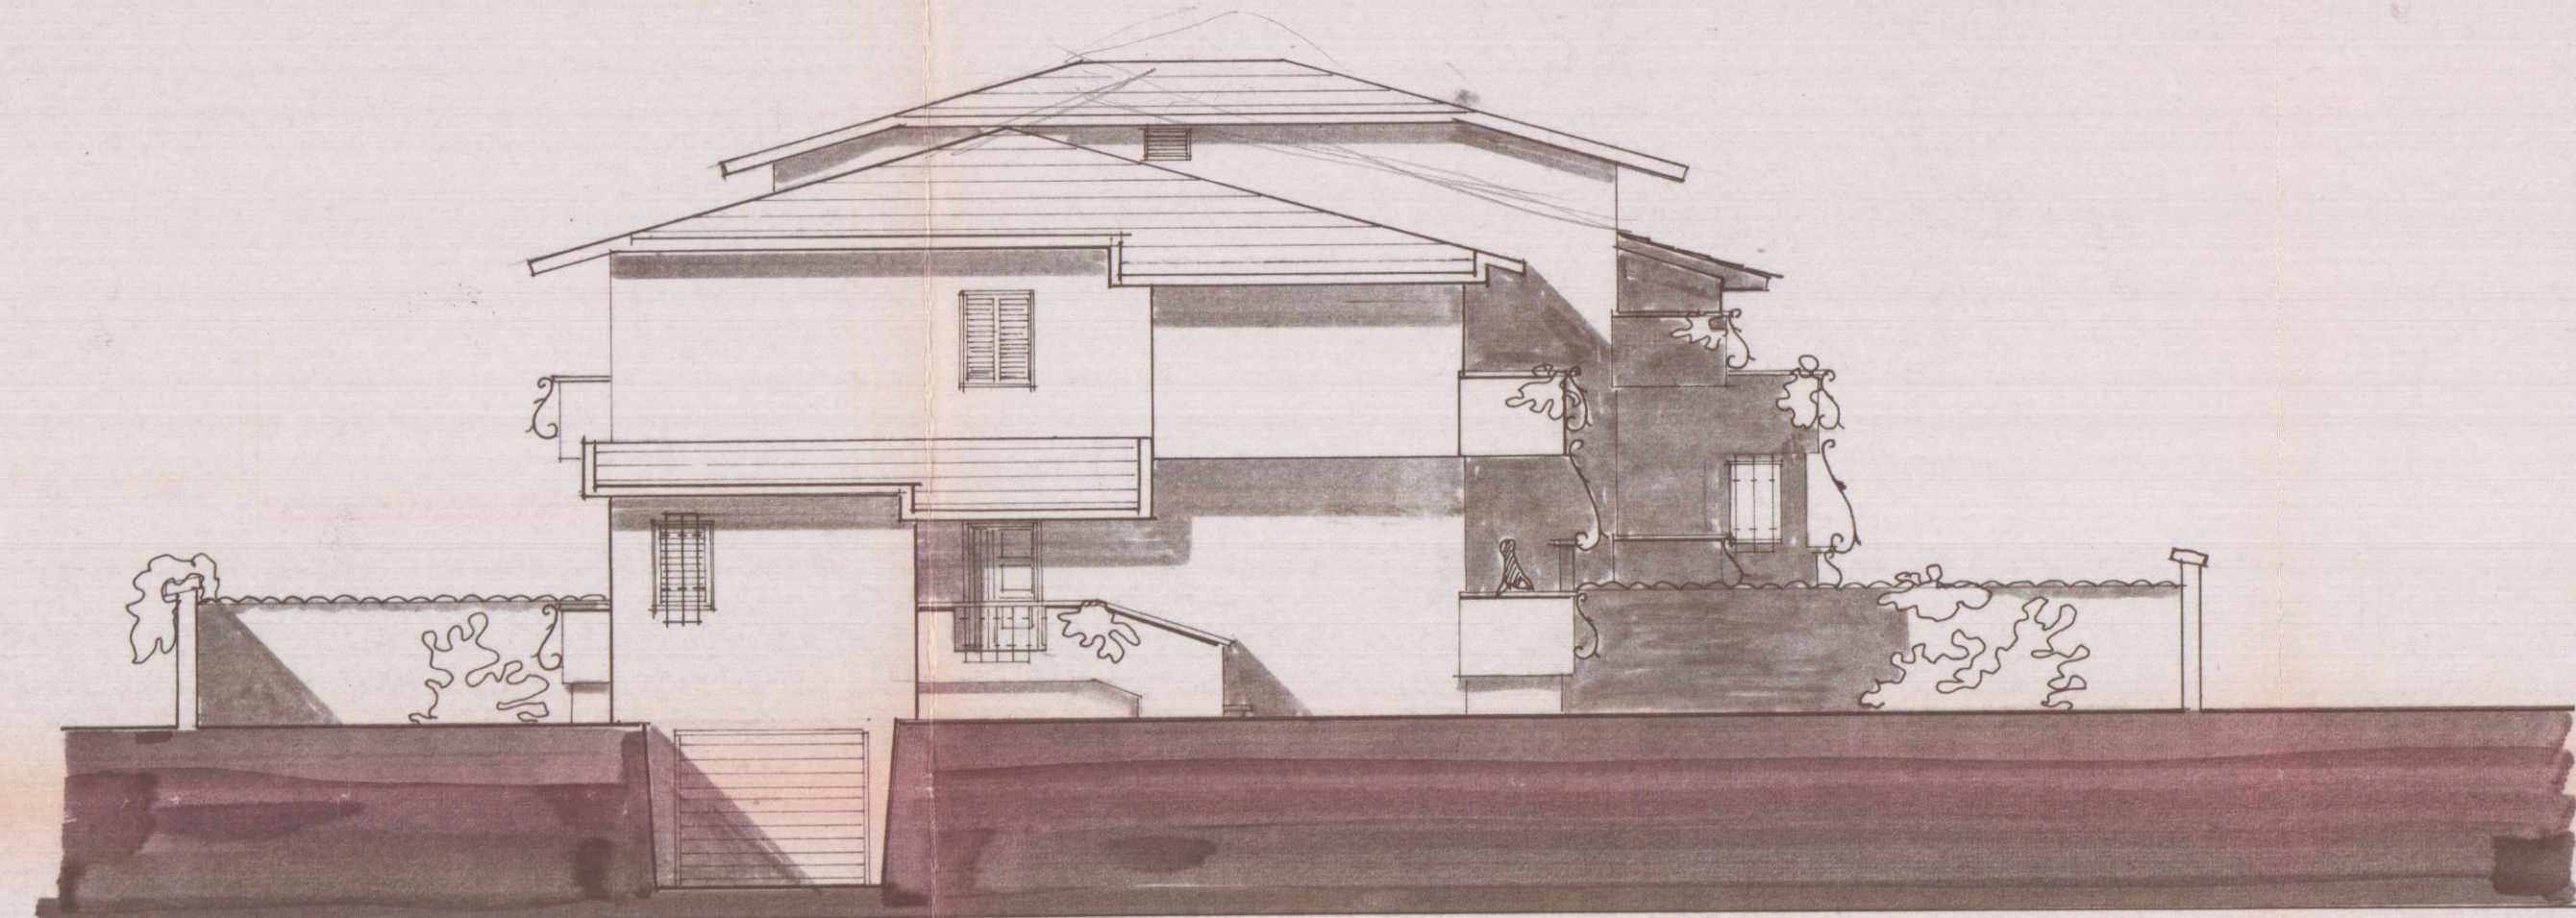

PROSPETTO SU

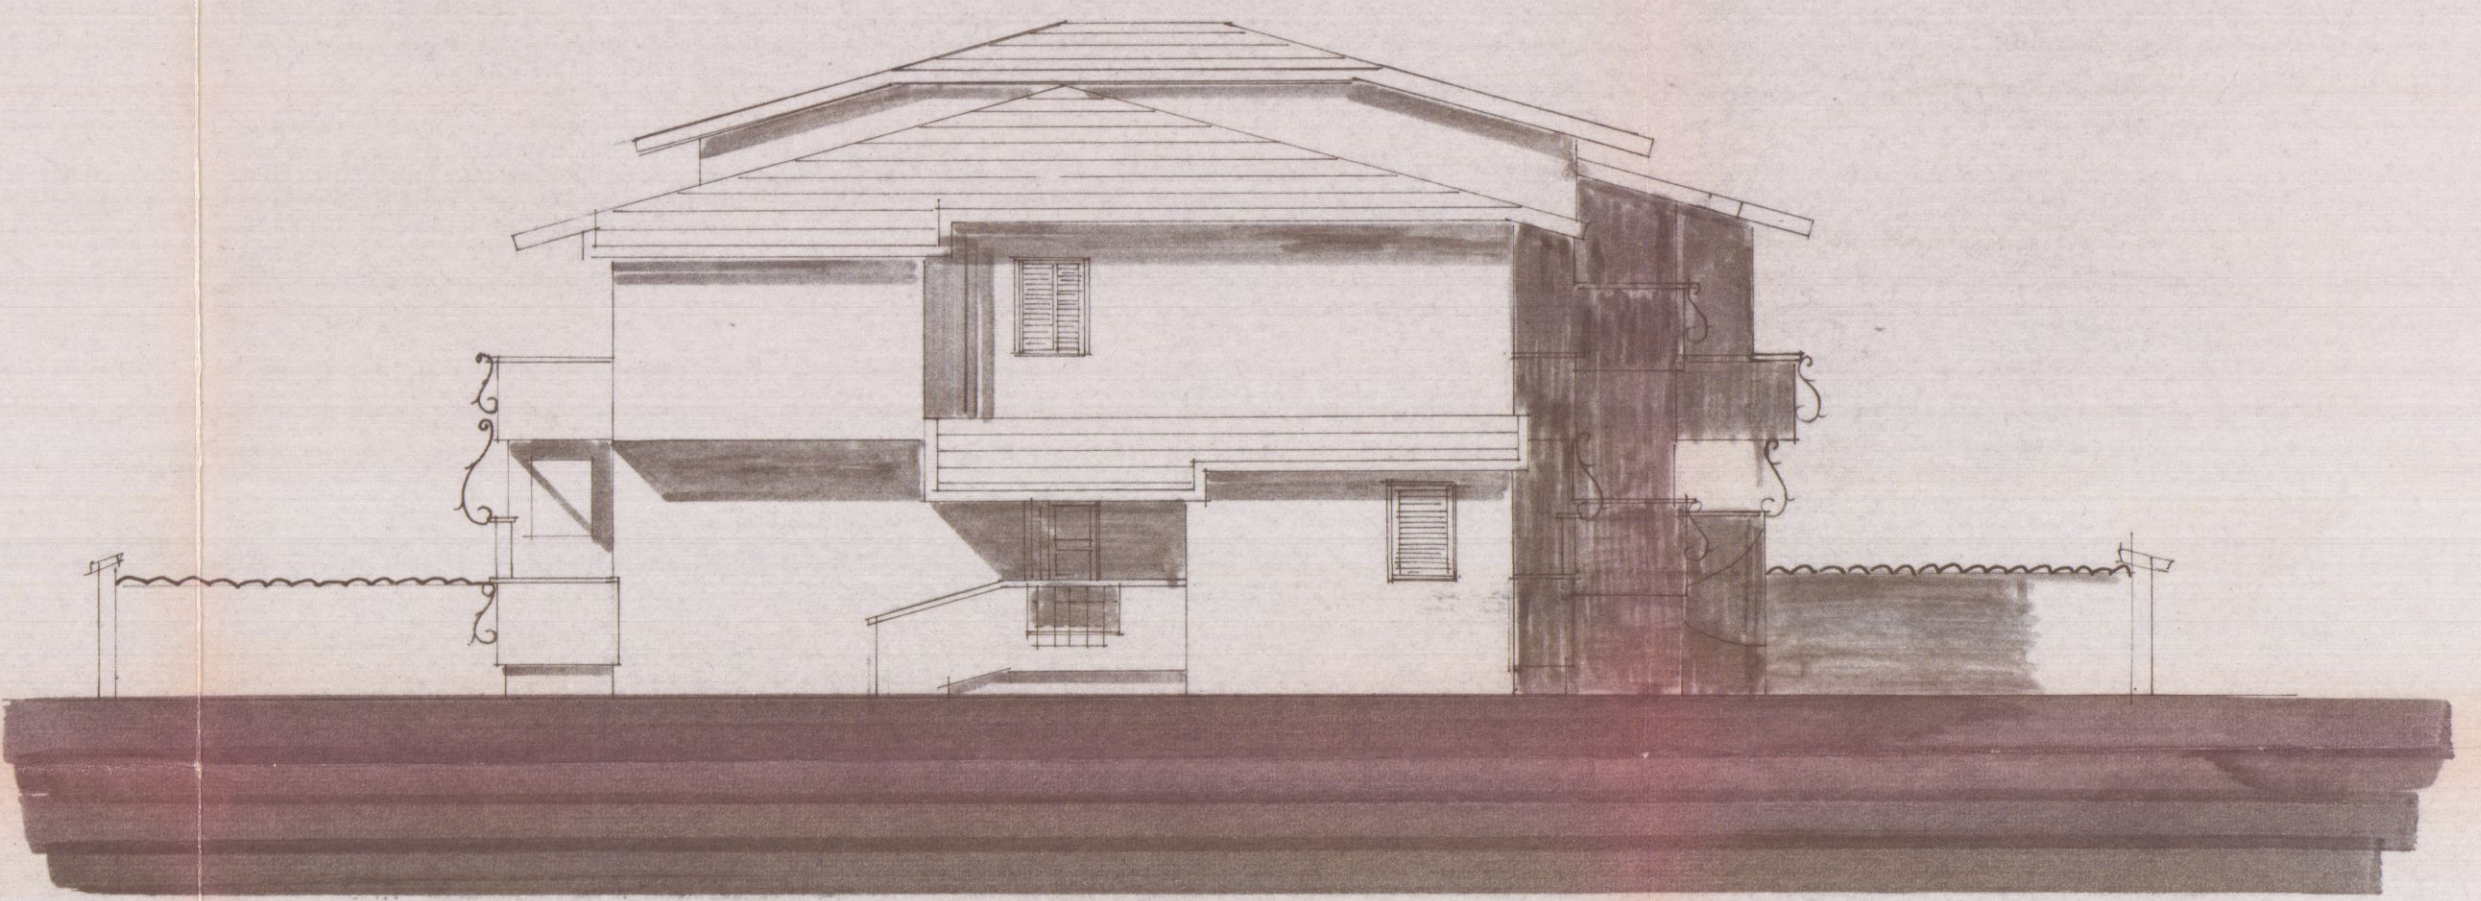

PROSPETTO HORD

21 AGO 1979



TAV. n° 1

99/7861

Informativa di P.R.G.

Rapporto di copertura 1/4 sup lotto
Dist. confini m. 5
h. max. m. 7.50

Approvato dal Sindaco alle condizioni indicate in permesso di costruzione N° 316 del 6 DIC. 1979 L'ING. CAPO. *Luigi*


Stralcio Planimetrico Scale 1:200 Fog. n° 1/1



CONTI CORRENTI POSTALI
ATTESTAZIONE
di un versamento a L. 8000 X
Lire *ottomila X*
sul C/C N. 551010
intestato a B.N.L. - c/CASSA GEOMETRI
00187 ROMA - Via Barberini, 98
eseguita da *Roberto MARTELLI*
residente in *MARINA DI CARRARA*
CARRARA
588 17 6179
L'UFFICIALE POSTALE
N. del bollettario di 9
data *prospetto*

AGOSTO 79
PROGETTO DI FABBRICATO DI CIVILE ABITAZIONE SITO IN LOCALITA' (AMPO D'APPIO VIALE G. GALILEI NUOVA STRADA DI P.R.G.)
FABIO BAGNONI
SCALA 1:100

SUPERFICIE CATASTALE LOTTO mq 1088
SUPERFICIE EFFETTIVA (per frazionamento strada P.R.G.) mq 880
SUPERFICIE OPERATA FRAZIONABILE 880/4 = 220 mq

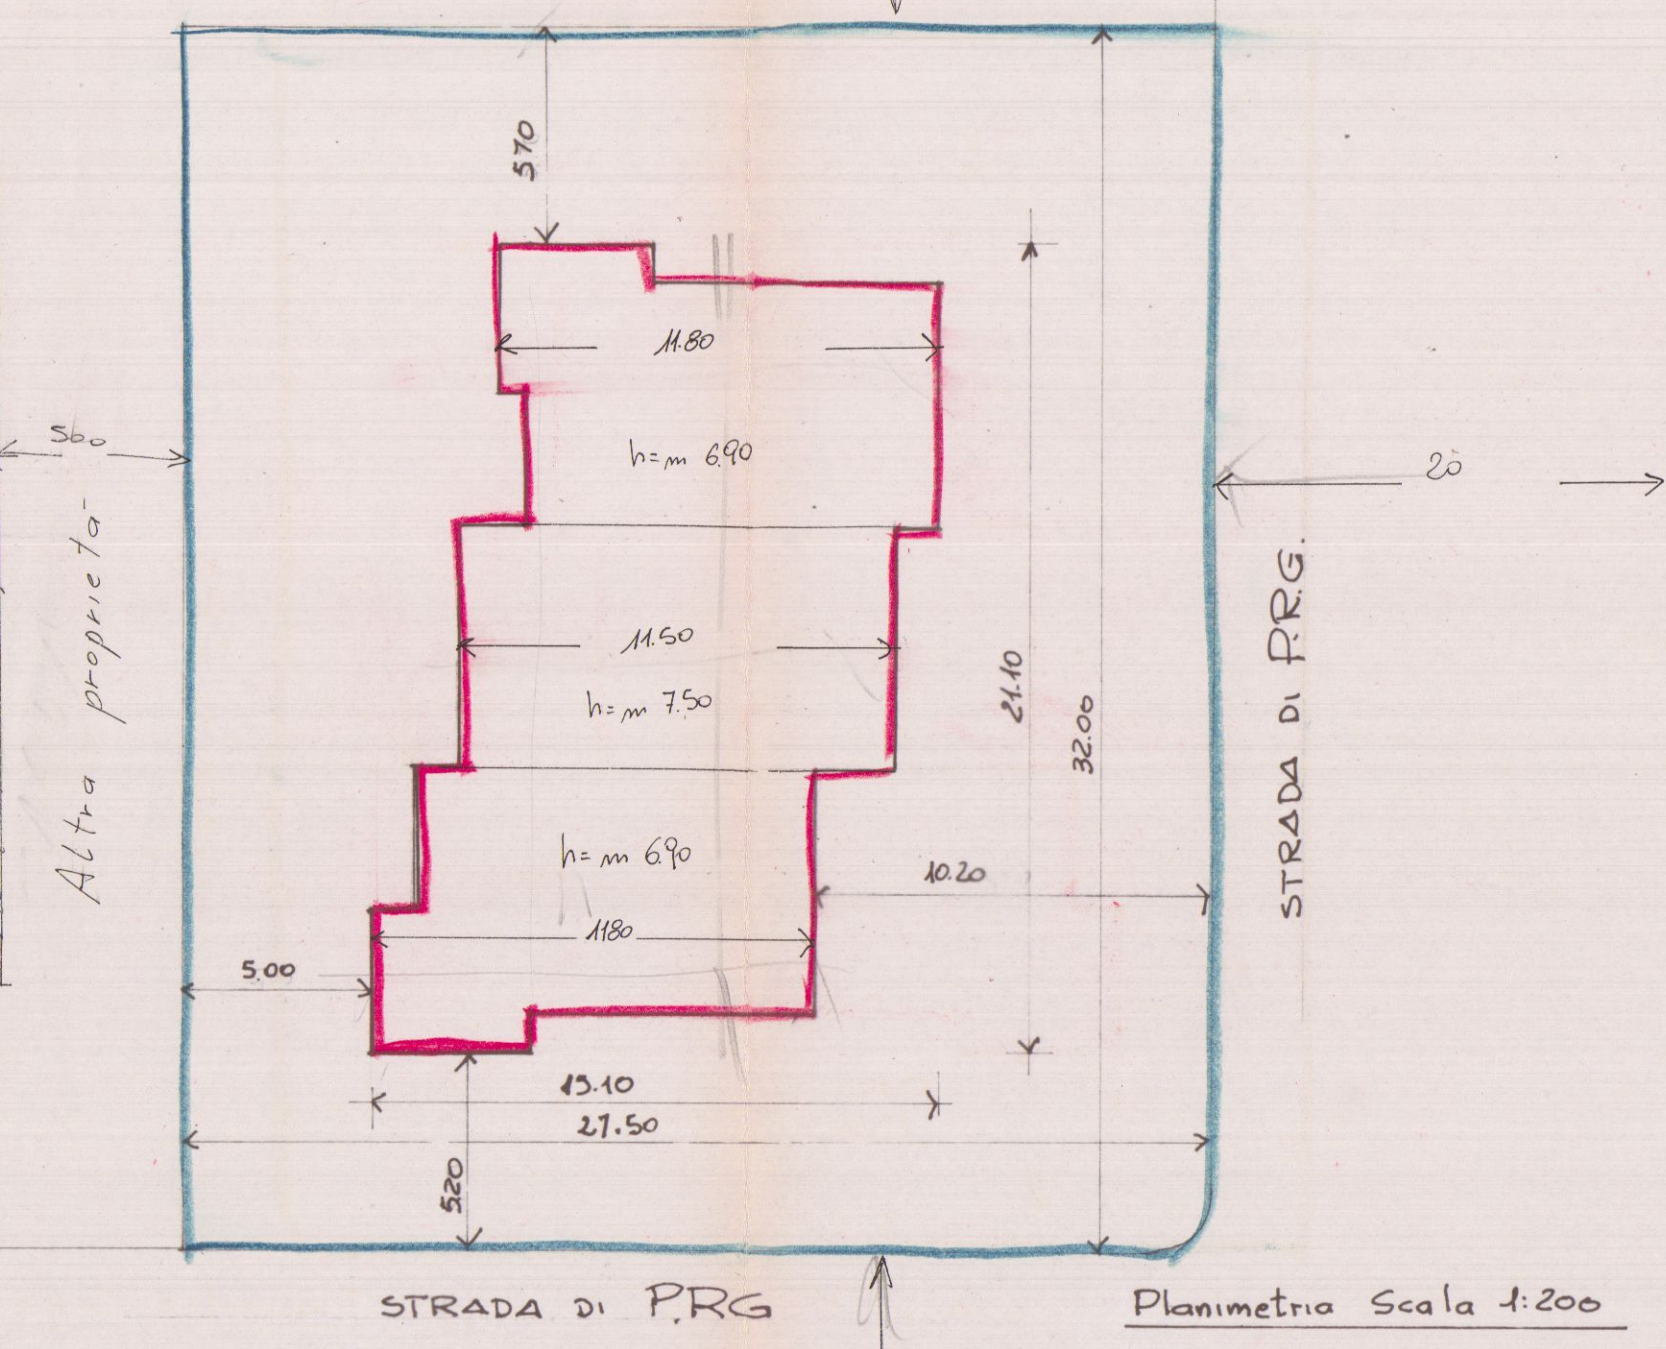

1	2
3	
4	
5	
6	7

1 $4.25 \times 3.60 = 15.30$
2 $7.55 \times 2.80 = 21.14$
3 $3.40 \times 10.80 = 36.72$
Tot mq 73.16
Volume $73.16 \times 5.90 = 504.80$ mc
4 $6.30 \times 11.30 = 71.19$
Volume $71.19 \times 7.50 = 533.92$ mc
5 $3.70 \times 10.80 = 39.96$
6 $4.25 \times 3.60 = 15.30$
7 $7.55 \times 2.80 = 21.14$
Tot mq 76.40
Volume $76.40 \times 5.90 = 504.40$ mc
Totale Volume $504.80 + 533.92 + 504.40 =$ mc 1543.12

