

- DOCUMENTAZIONE

FOTOGRAFICA -

PROGETTO DELLA RECONVERSIONE
DEL FABBRICATO SITO IN CARRARA
V. LEXX SEU. N° 118.
ROI. TECHNOSTONE S.P.A.



STATO





ATTUALCE



ATTESTAZIONE DI ACCREDITAMENTO

sul C/C N 153007

15.000 —

B N L CESPE C/CNPAIA 00100 ROMA
CONTRIBUTI INDIRETTI

Lire QUINDICIMILA —

SPAZIO RISERVATO AI CORRENTISTI POSTALI
TITOLARE c/c n

eseguito da TECHNOSTONE SPA

viale XX SETTEMBRE N. 118

CAP 54033 localita CARRARA

addi



Bollo lineare dell'Ufficio accettante

L'UFFICIALE POSTALE

Bollo a data

N
del bollettario ch 9

data progress

Causale del versamento art 24 legge n 179/1958

Descrizione opera	1° TIPO	2° TIPO	3° TIPO
CODICE	 V A R		
CUBATURA (mc)			
SUPERFICIE ALTEZZA			
COSTO	• 7.500.000,00		
CAP 5 4 0 3 3 C A R R A R A		Comune in cui è ubicata l'opera CARRARA	
Progettista ARCH. ROLLA		Ente Intestatario/Ubicazione (via ecc) TECHNOSTONE SPA	
Pubblico	Atto di autorizzazione Codice	Numero	Data 15/12/83

Io sottoscritto Arch. GILBERTO ROLLA, nato a Lerici il 06.02.1951, progettista dei lavori di costruzione recinzione al fabbricato sito in Carrara, Viale XX Settembre n. 118, di proprietà TECHNOSTONE S.p.A.

D I C H I A R A

che il costo presunto per effettuare l'opera sopra citata è di Lit. 7.500.000 (settemilionicinquecentomila)

Carrara, 10 Gennaio 1984

In fede

A handwritten signature in black ink, appearing to read 'Gilberto Rolla', written over a horizontal line.

La presente su richiesta dell'Ufficio Urbanistica del Comune di Carrara come da prot. 22218/3491 del 17.12.83.


UFFICIO TECNICO ERARIALE

SEZIONE AUTONOMA

MASSA CARRARA

movo

COMUNE DI CARRARA

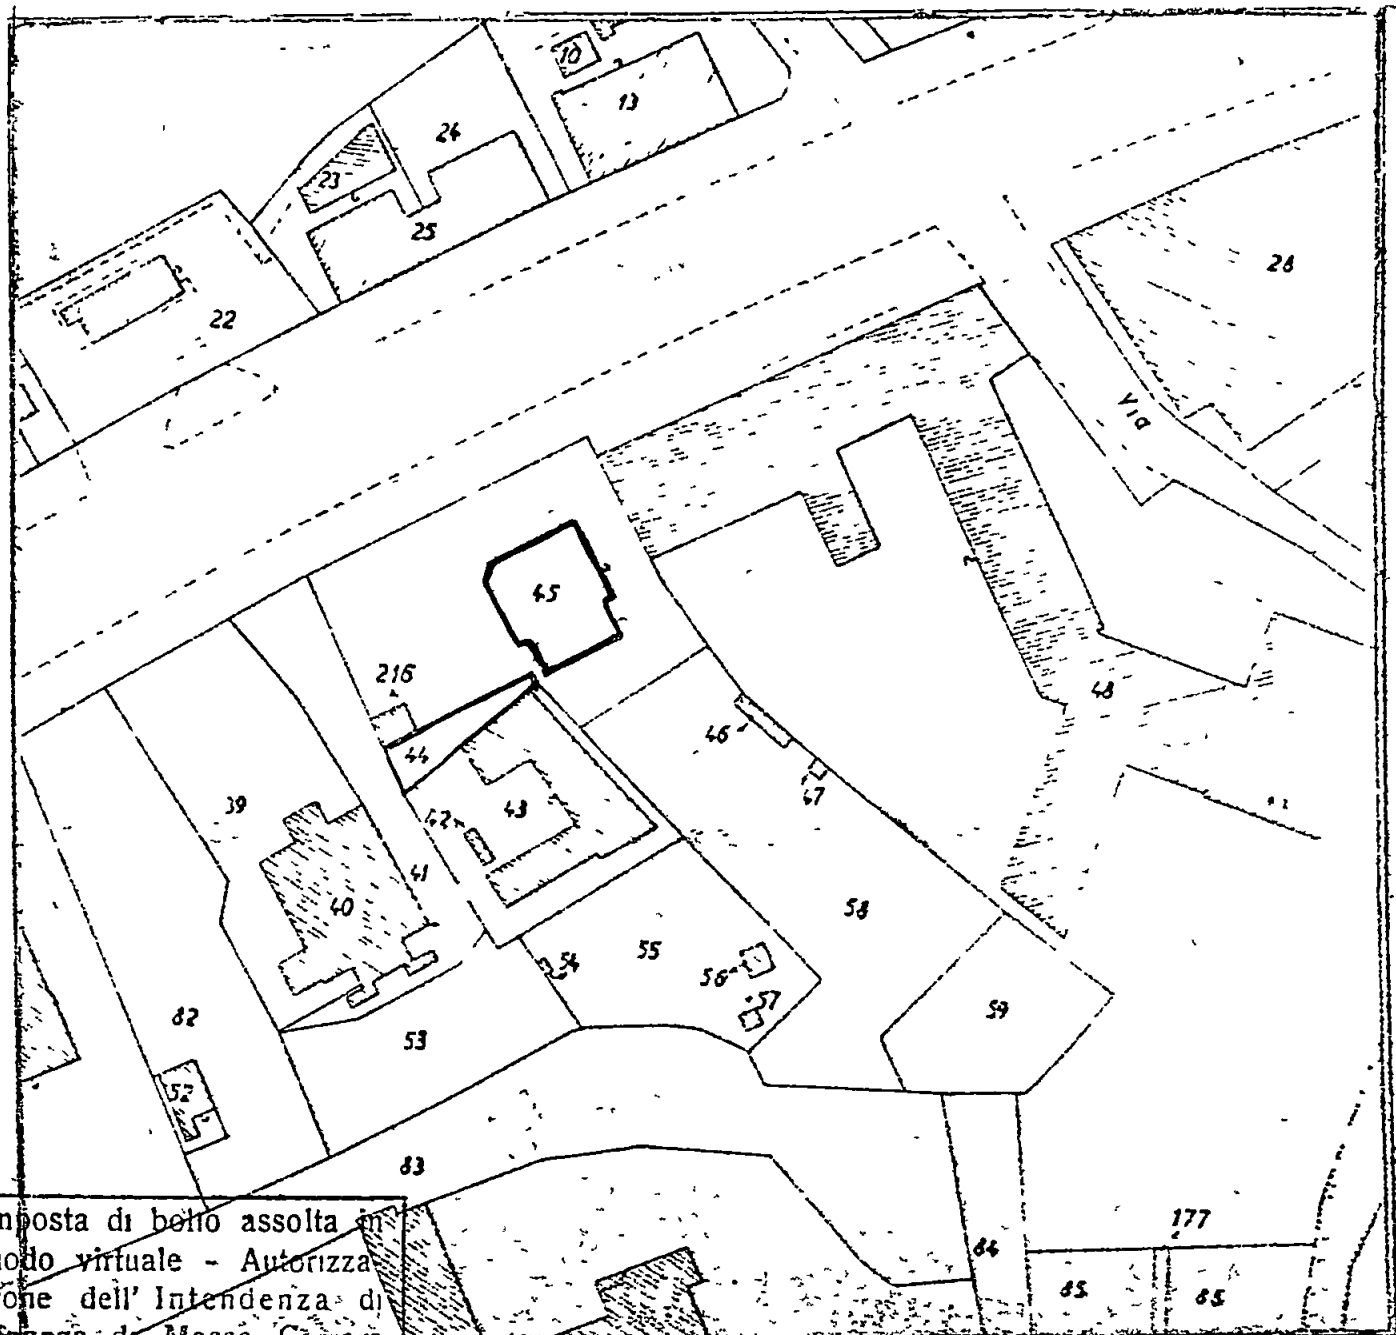

Imposta di bollo assolta in
modo virtuale - Autorizza-
zione dell'Intendenza di
Finanza di Massa Carrara
N. 9194/2° del 12.12.1977

N. 33705 mod. 8

Diritto di ricerca L. 000

Diritto fisso L. 1800

Particella, Ha.,
Cofinanti, etc. N. a L. 100

TOTALE L. 2000

SEZ. 52 FOGLIO N. 52 SCALA 1: 1000

IL COMPILATORE

Sf. rilascia il presente estratto indicativo della mappa del N.C.E.U. a richiesta del
Sig. Rossini Luciano per gli usi consentiti dalla Legge

Massa, 24 NOV 1982



(Per il Primo Dirigente)
CAPO DELLA IV SEZIONE
CAPO DELLA IV SEZIONE
Guiducci

COMUNE DI CARRARA

UFFICIO DI URBANISTICO

Carrara, li

3-11-83

Si invita il Sig **ROLLO GILBERTO**

a presentarsi al più presto a questo Ufficio per affari che lo riguardano

LA PROGETTAZIONE TECNOSTIONE
NON E' COMPLETA L'UFF-STRADE
HA RICHIESTO UNA PLANIMETRIA
DA CUI RIVULTI L'UBICAZIONE
DEI PIANTE.

IL CAPO UFFICIO

RLL GBR 51806 E542X

NUMERO DI CODICE FISCALE

ROLLA

COGNOME DI NASCITA

GILBERTO

NOME

M

SESSO

LERICI

COMUNE (O STATO ESTERO) DI NASCITA

(LA SPEZIA)

PROVINCIA DI NASCITA

06/02/51

DATA DI NASCITA

ROMA

IL DIRETTORE GENERALE

30/06/78



A. S. Indella

**ROLLA
GILBERTO**


(322)


VIA GUERCIO CARPIONE 24

19032 LERICI

SP

NB - I dati relativi all'indirizzo contenuti nel riquadro
superiore e non concorrono al calcolo del codice fiscale ma
sono utilizzati ai soli fini della reperibilità del contribuente.
La presenza di eventuali errori in tali dati non comporta
quindi per il contribuente l'obbligo di cui al punto 2. della
A. vertenze

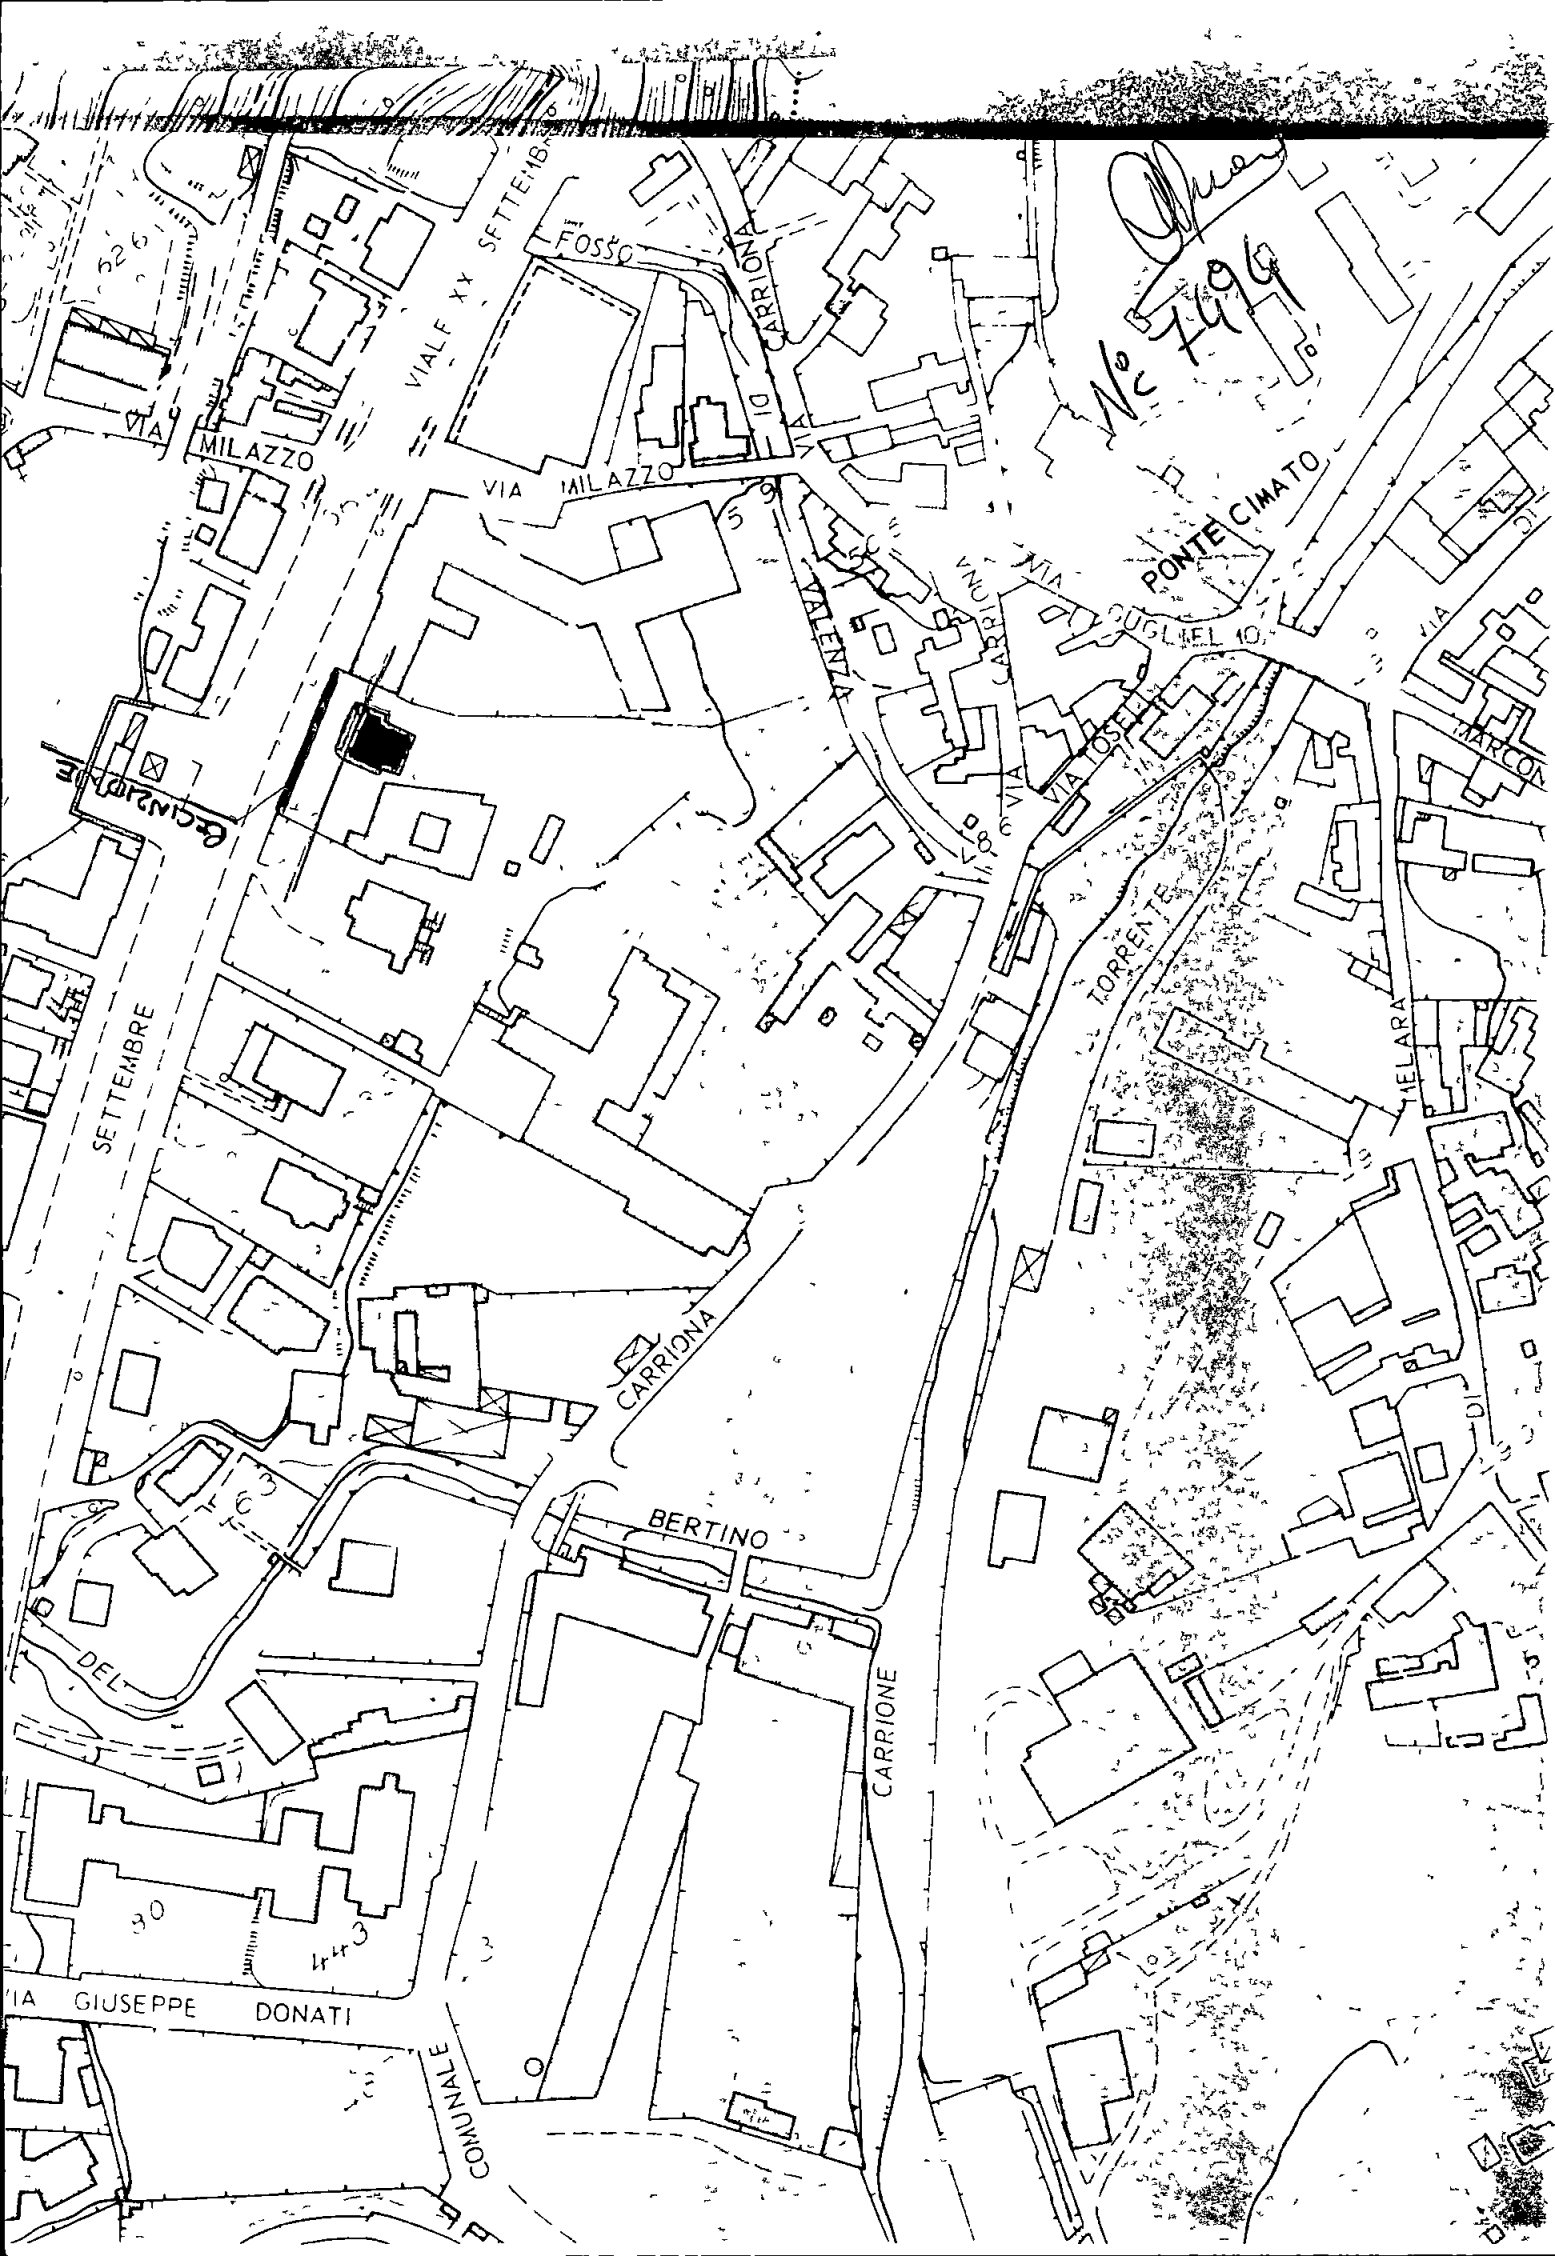

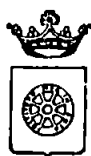

COMUNE DI CARRARA

OGGETTO. Richiesta concessione edilizia.

Carrara, li 17 Dicembre 1983

Prot. n° 22218/3491

RACCOMANDATA A.R.

Al Sig. TECHNOSTONE S.p.A.

VIA VERDI, 6

CARRARA

Mi prego informarla che in data 15 Dicembre 1983 è stata
rilasciata la concessione edilizia da Lei richiesta per i lavori di costruzione

edilizia

a Carrara Via 1° XX Settembre, 8

e che dalla data del ricevimento della presente decorre il termine di un anno previsto dall'art. 4 comma IV° della legge 28.1.77 n. 10 per l'inizio dei lavori e di 3 anni di cui al punto 1 della deliberazione del Consiglio Comunale n. 248 del 20.1.78 per l'ultimazione dei lavori.

La S.V. è invitata a volersi presentare, prima dell'inizio dei lavori, presso la Sez. Urbanistica del Comune per il ritiro dell'atto nei giorni di Lunedì, Mercoledì e Venerdì dalle ore 8,30 alle 12,30, cinque giorni dopo il ricevimento della presente.

IL SINDACO




Mod 23 I (per l'interno) (1982) C 008400

AMMINISTRAZIONE P. T.



AVVISO DI RICEVIMENTO
O DI RISCOSSIONE
COMUNE DI
54033 CARRARA
(MS)

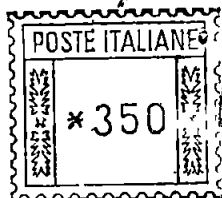

Lmae 404 n 81890

DA RESTITUIRE A UFFICIO URBANISTICA

N B - Il mittente è pregato di
apporre chiaramente su entrambe
le facciate le indicazioni richieste

A

COMUNE DI
CARRARA

5 4 0 3 3

M S

A.R.

AVVISO DI RICEVIMENTO O DI RISCOSSIONE


della del N *23218* di L
☒ Raccomandata ☐ Vaglia spedit al 29.12.1983
☐ Assicurata ☐ Pacco dall'Ufficio di Carrara
indirizzat a **TECHNOSTONE S.P.A.**
Via Verdi 6 Carrara

Dichiaro di aver ricevuto
riscosso quanto suindicato il

20.12.83

Firma dell'incaricato
della distribuzione o del pagamento

[Signature]

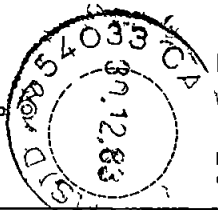

Firma

[Signature]

Bollo dell'Ufficio
di distribuzione o di pagamento