



NUOVO CATASTO EDILIZIO URBANO

(R. DECRETO-LEGGE 13 APRILE 1939, N. 652)


Planimetria dell'immobile situato nel Comune di CARRARA Via Strada Statale Aurelia n. 51

Ditta C.A.S.A. Cementerie Apuane S.p.A. - CARRARA -

Allegata alla dichiarazione presentata all'Ufficio Tecnico Erariale di MASSA

Estratto mappa Comune di CARRARA
Fg. 85


Scala 1:2000

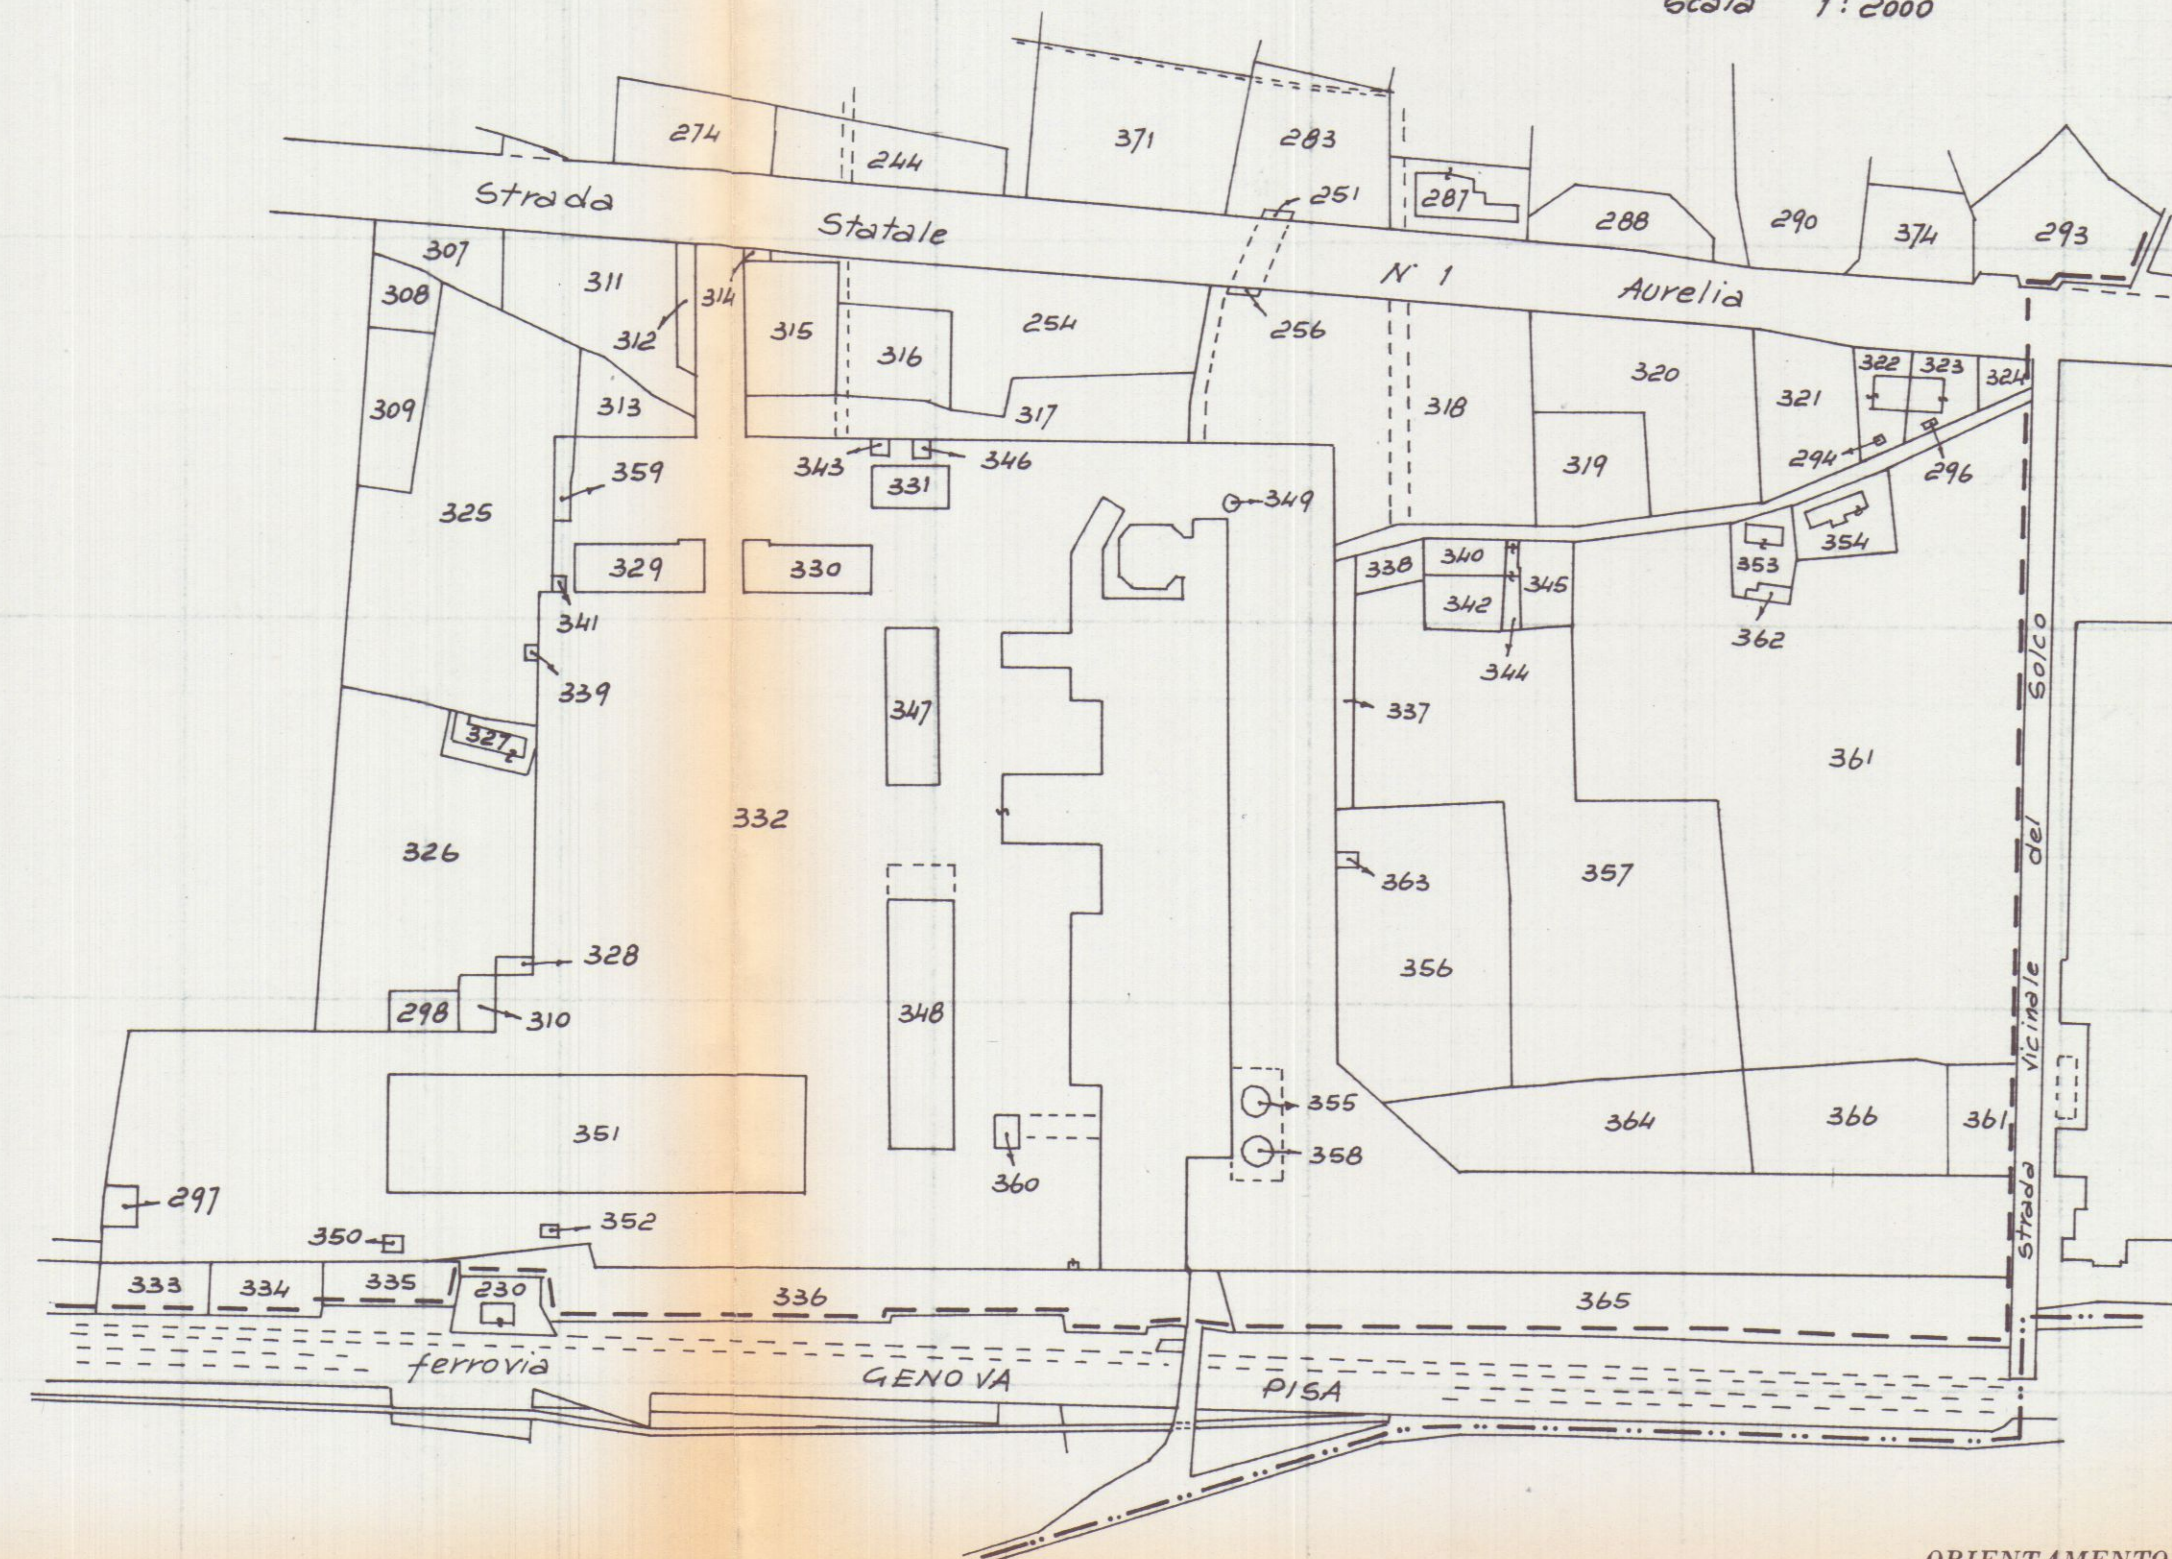

ORIENTAMENTO



SCALA DI 1:1000

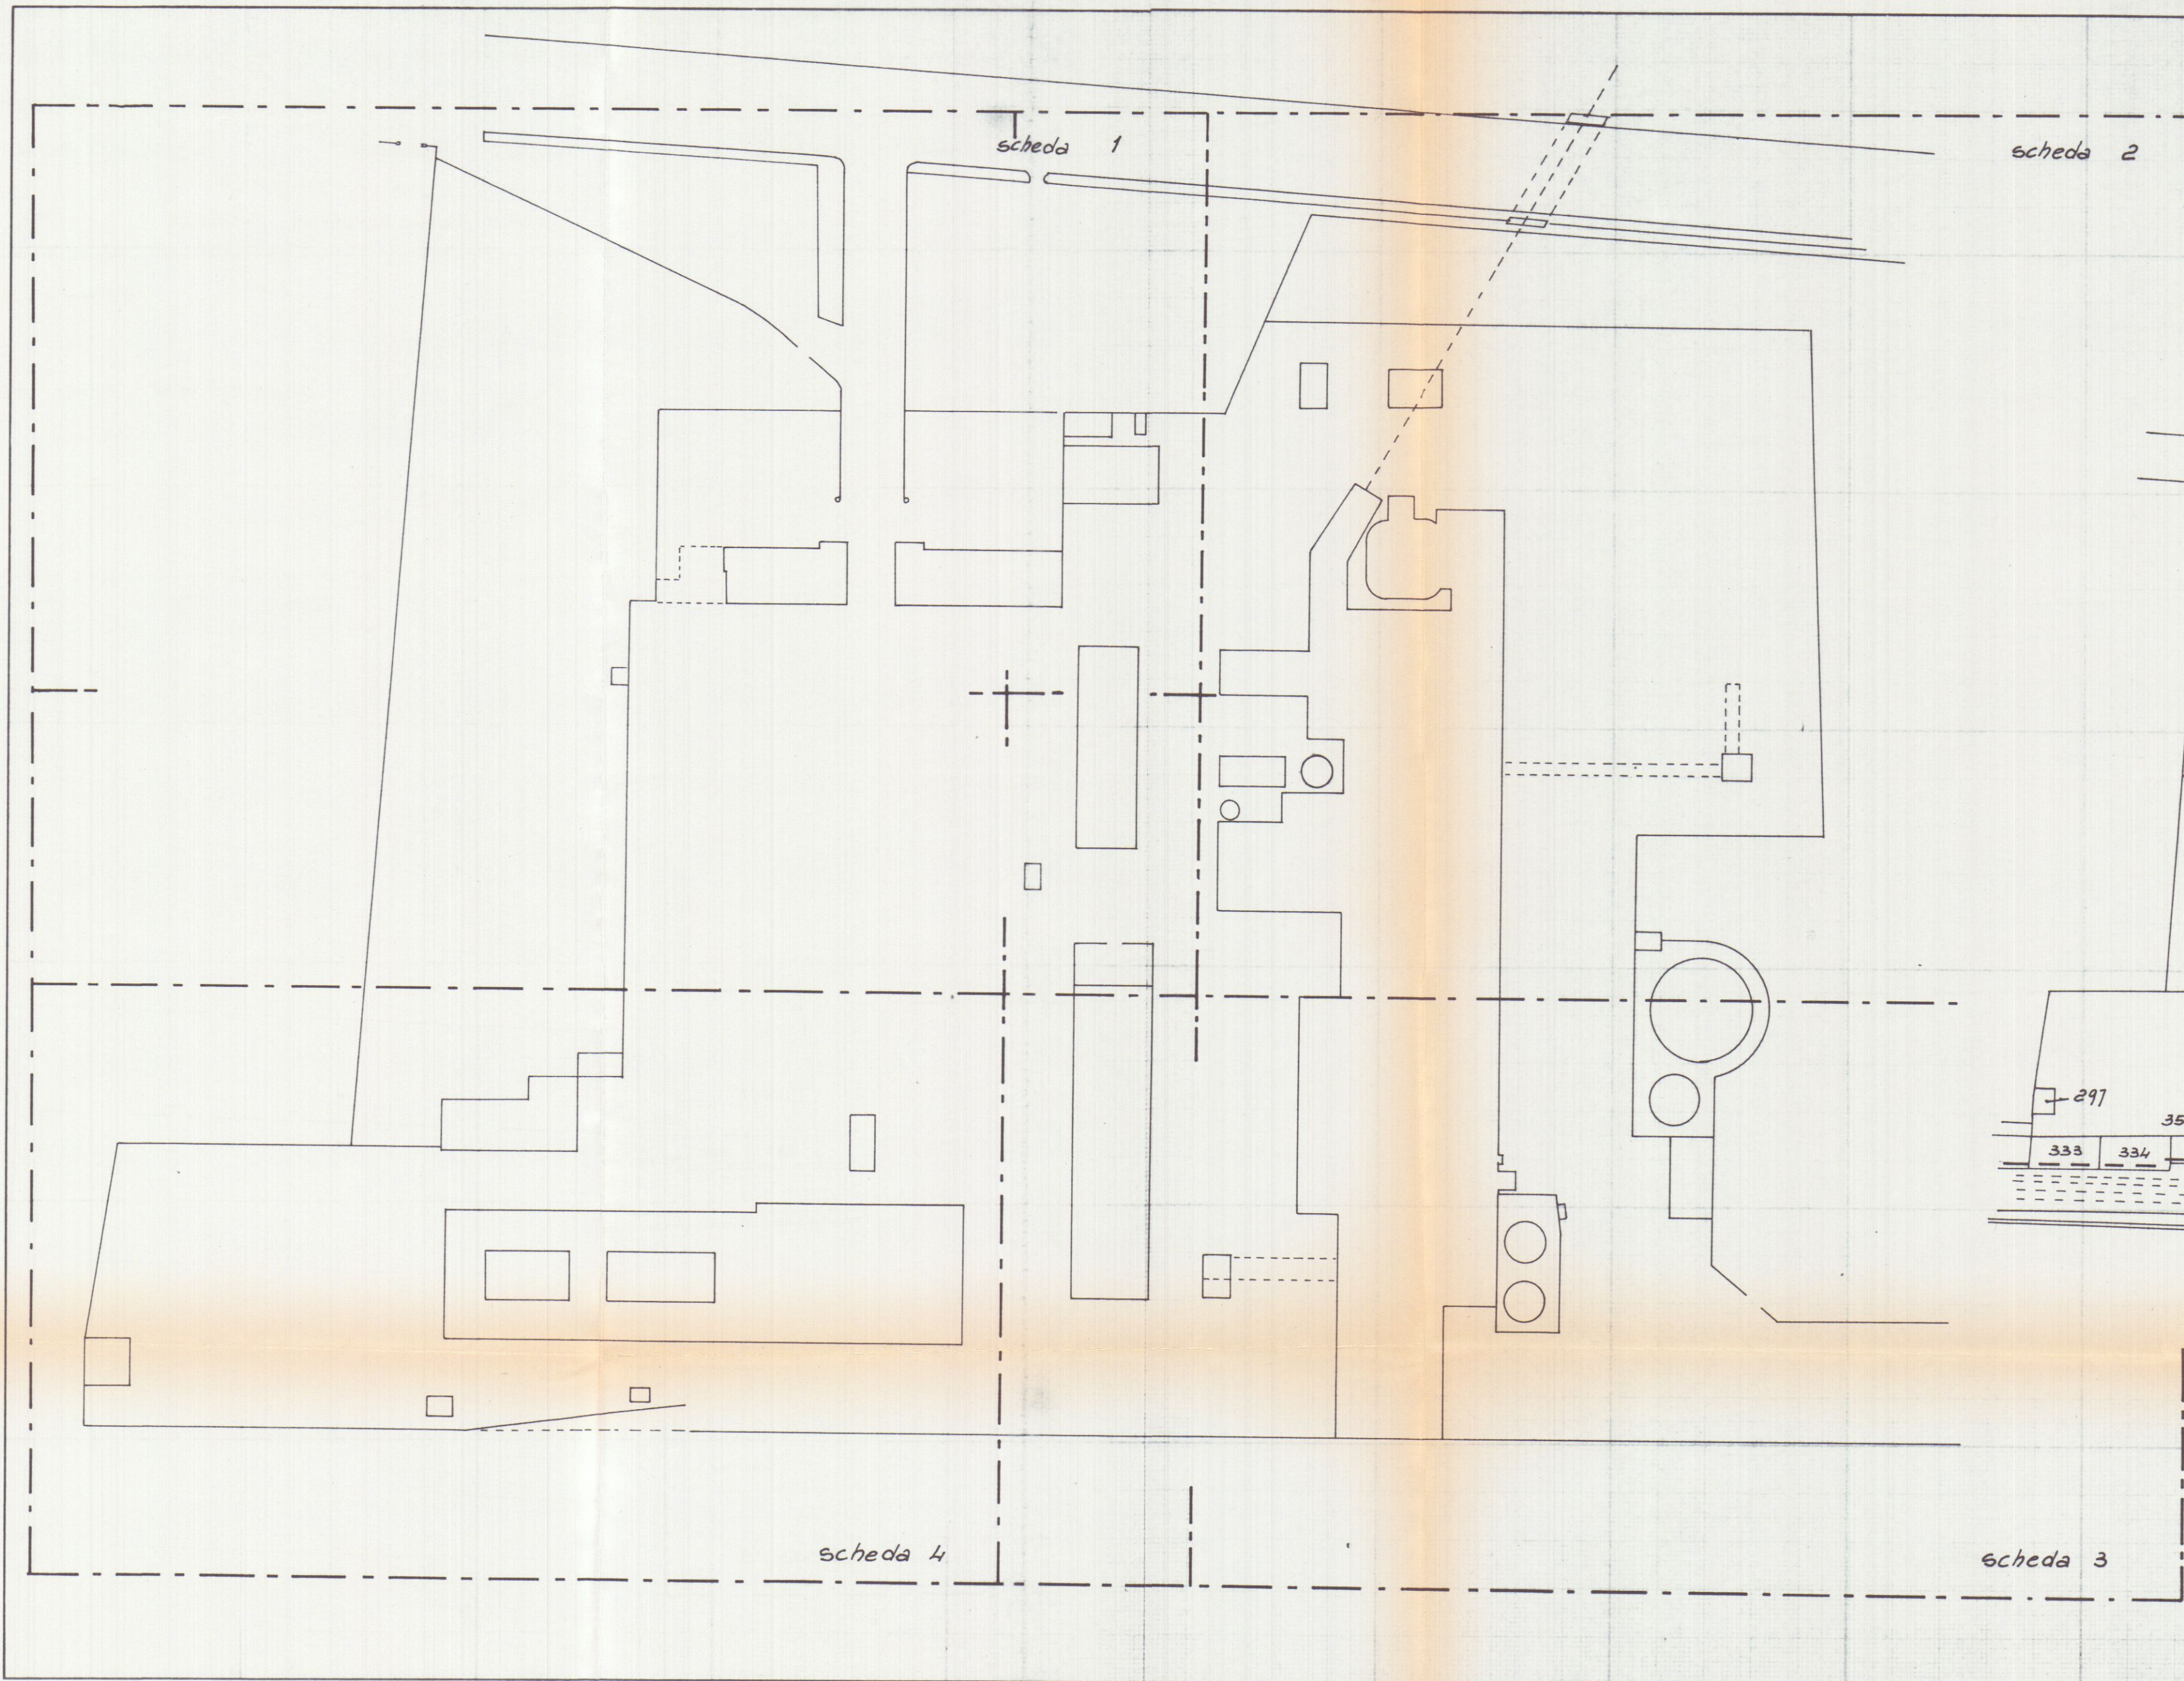

SPAZIO RISERVATO PER LE ANNOTAZIONI D'UFFICIO	
DATA	
PROT. N°	

Compilata dal Geometra
(Titolo, nome e cognome del tecnico)
AMBROGIO ZUCCHINALI
Iscritto all'Albo dei Geometri
della Provincia di BERGAMO
DATA 12-06-1986
Firma: Ambrogio Zucchini



NUOVO CATASTO EDILIZIO URBANO

(R. DECRETO-LEGGE 13 APRILE 1939, N. 652)

Lire
200

Planimetria dell'immobile situato nel Comune di CARRARA Via Strada Statale Aurelia n. 51

Ditta C.A.S.A. Cementerie Apuane S.p.A. - CARRARA -

Allegata alla dichiarazione presentata all'Ufficio Tecnico Erariale di MASSA

scheda 1

proprietà ditta sopra intestata

proprietà E.N.E.L.

proprietà ditta sopra intestata

tettoia 39

h=2,50 5

6
h=2,50

h=3,60 4

vedi
denuncia Mob. I

h=3,60 1

tettoia

2

3

h=3,60

34
h=8,00

vedi scheda 2

piazzale

ORIENTAMENTO

SCALA DI 1: 500

vedi scheda 4

SPAZIO RISERVATO PER LE ANNOTAZIONI D'UFFICIO

DATA

PROT. N°

Compilata dal Geometra

(Titolo, nome e cognome del tecnico)
AMBROGIO ZUCCHINALI

Iscritto all'Albo dei Geometri

della Provincia di BERGAMO

DATA 12-06-1986

Firma: Ambrogio Zucchini



NUOVO CATASTO EDILIZIO URBANO

(R. DECRETO-LEGGE 13 APRILE 1939, N. 652)

Lire
200

Planimetria dell'immobile situato nel Comune di CARRARA

Via Strada Statale Aurelia n. 51

Ditta C.A.S.A. Cementerie Apuane S.p.A. - CARRARA -

Allegata alla dichiarazione presentata all'Ufficio Tecnico Erariale di MASSA

scheda 2

proprietà ditta sopra
intestata

proprietà ditta sopra intestata a disposizione

dello stabilimento

vedi scheda 1

h=3.90
7

h=6.00
8

9 h=60.00

10

terrazza

piazzale

11

h=5.00

12

nastro trasportatore

19

h=21.00

h=8.00

h=12.00

h=15.00

h=23.90

h=30.20

h=19.50

h=19.50

h=19.50

h=19.50

h=2.70

h=2.70

h=19.00


h=14.00

21

h=11.00

vedi scheda 3

ORIENTAMENTO

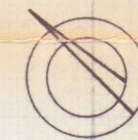

SCALA DI 1: 500

SPAZIO RISERVATO PER LE ANNOTAZIONI D'UFFICIO

DATA

PROT. N°

Compilata dal Geometra
AMBROGIO ZUCCHINALI
(Titolo, nome e cognome del tecnico)

Iscritto all'Albo dei Geometri
della Provincia di BERGAMO

DATA 12-06-1986

Firma: Ambrogio Zucchini



NUOVO CATASTO EDILIZIO URBANO

(R. DECRETO-LEGGE 13 APRILE 1939, N. 652)

Lire
200

Planimetria dell'immobile situato nel Comune di CARRARA

Via Strada Statale Aurelia n. 51


Ditta C.A.S.A. Cementerie Apuane S.p.A. - CARRARA -

Allegata alla dichiarazione presentata all'Ufficio Tecnico Erariale di MASSA

scheda 3

Vedi scheda 4


Vedi scheda 2

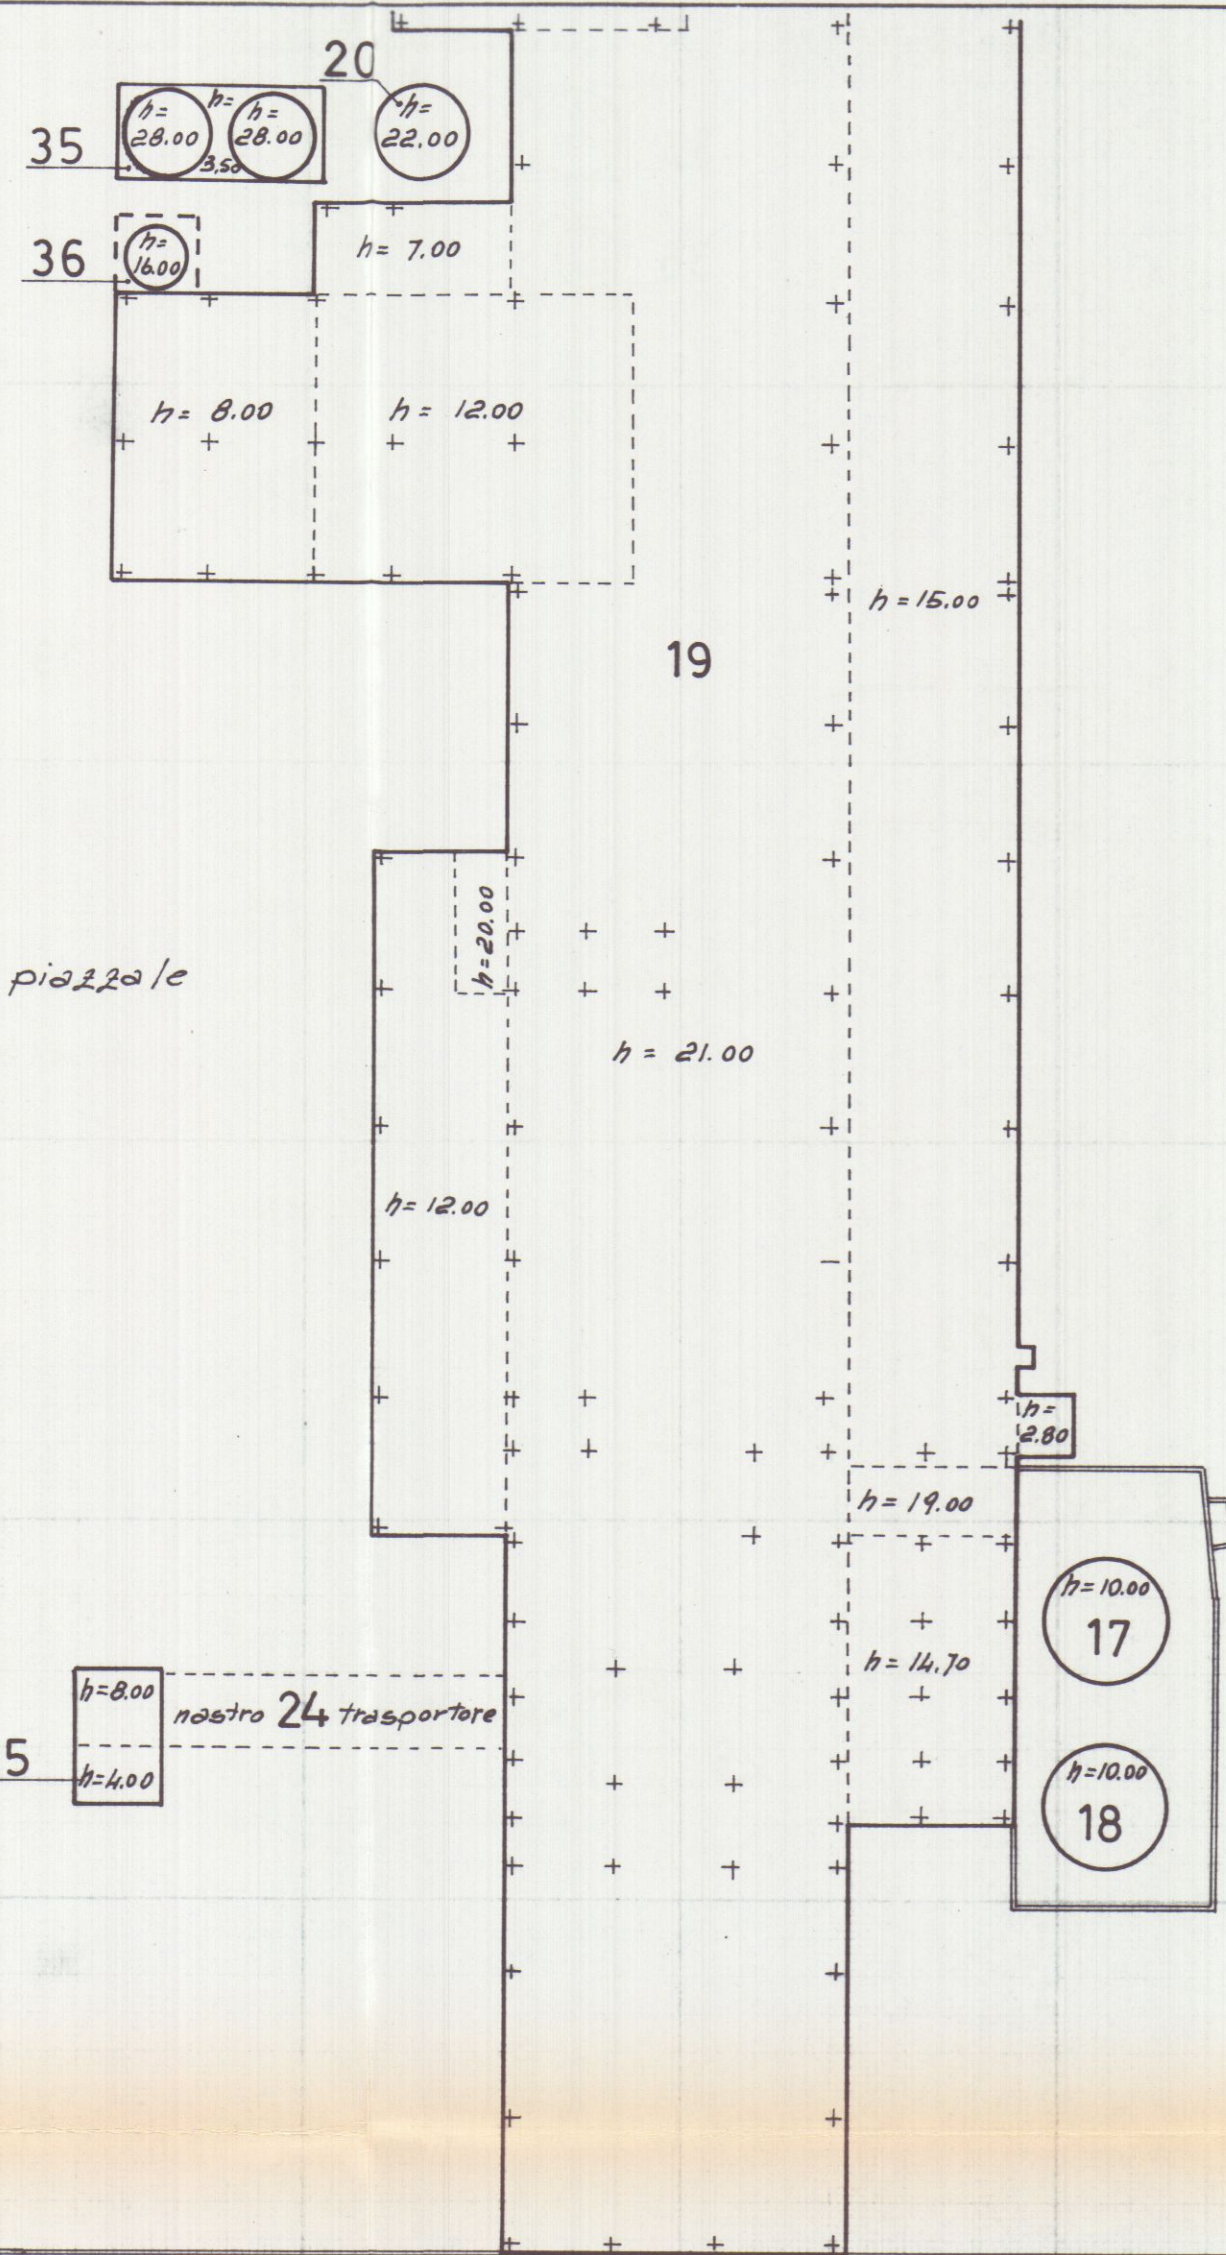

piazza

nastro 24 trasportatore

proprietà FF. SS.

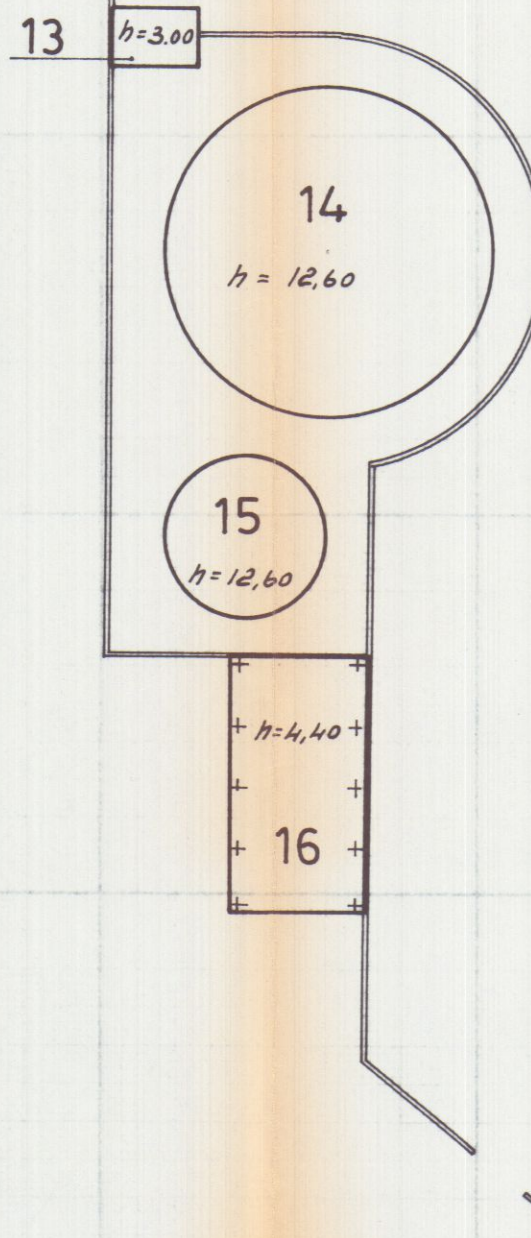

proprietà ditta sopra intestata

ORIENTAMENTO



SCALA DI 1:500

SPAZIO RISERVATO PER LE ANNOTAZIONI D'UFFICIO

DATA
PROT. N°

Compilata dal Geometra
AMBROGIO ZUCCHINALI (Titolo, nome e cognome del tecnico)

Iscritto all'Albo dei geometri
della Provincia di BERGAMO

DATA 12-06-1986

Firma: Ambrogio Zucchini



NUOVO CATASTO EDILIZIO URBANO

(R. DECRETO-LEGGE 13 APRILE 1939, N. 652)

Planimetria dell'immobile situato nel Comune di CARRARA

Via Strada statale Aurelia n.c. 51

Ditta C.A.S.A. Cementerie Apuane S.p.A. - CARRARA -

Allegata alla dichiarazione presentata all'Ufficio Tecnico Erariale di MASSA

Lire
200

22 $h=2,50$

scheda 4

proprietà E.N.E.L.

proprietà ditta sopra intestata

piazzale

$h=3,00$ 33

$h=4,00$

32

40 $h=2,00$

27 pensilina

28

$h=6,00$

$h=16,20$

26

$h=16,30$
 $h=5,30$
 $h=16,30$

pensilina

27

$h=22,00$ $h=22,00$ $h=25,00$ $h=14,70$ $h=14,70$ $h=22,00$ $h=22,00$ $h=5,00$

vedi scheda 3

38

tettoia

$h=6,00$


31

30 $h=2,60$

37 $h=2,60$ tettoia

29 $h=2,90$

ORIENTAMENTO

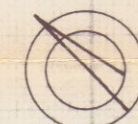

SCALA DI 1:500

proprietà F.F. SS.

SPAZIO RISERVATO PER LE ANNOTAZIONI D'UFFICIO

DATA

PROT. N°

Compilata dal Geometra

AMBROGIO ZUCCHINALI (Titolo, nome e cognome del tecnico)

Iscritto all'Albo dei Geometri

della Provincia di BERGAMO

DATA 12-06-1986

Firma: Ambrogio Zucchini



NUOVO CATASTO EDILIZIO URBANO

(R. DECRETO-LEGGE 13 APRILE 1939, N. 652)


Planimetria dell'immobile situato nel Comune di CARRARA Via Strada statale Aurelia n. 51

Ditta C.A.S.A. Cementerie Apuane S.p.A. - CARRARA -

Allegata alla dichiarazione presentata all'Ufficio Tecnico Erariale di MASSA

Estratto mappa Comune di CARRARA
fig. 85


scala 1:2000

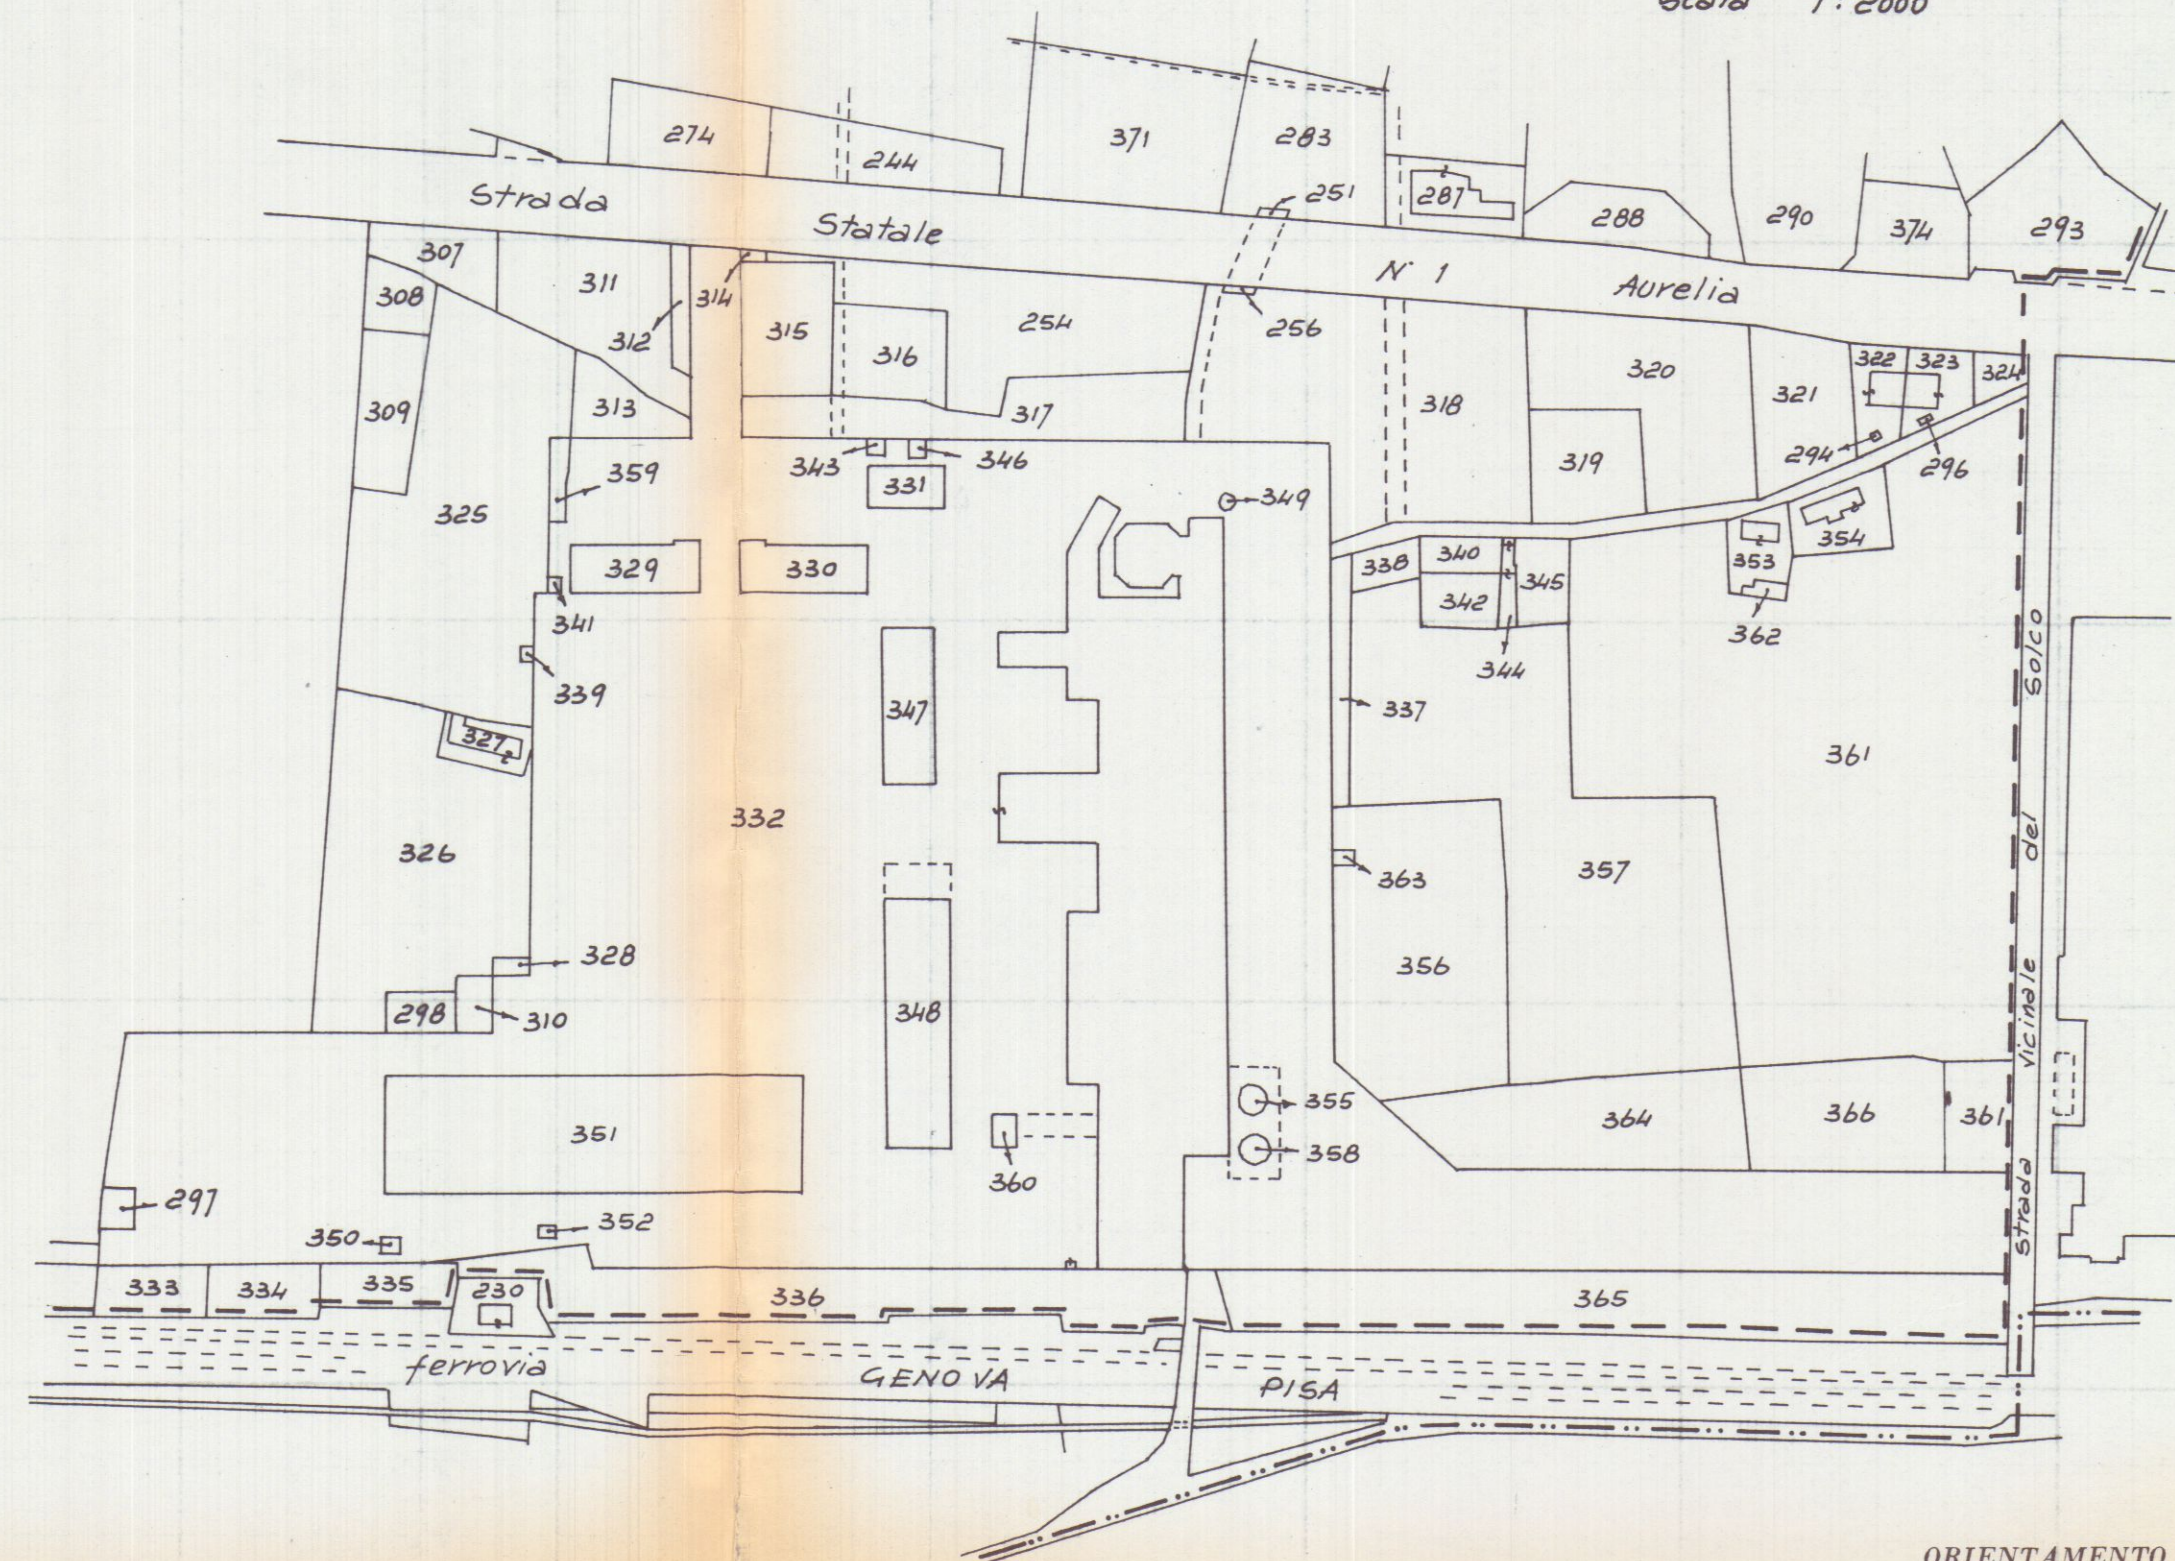

ORIENTAMENTO



SCALA DI 1:1000

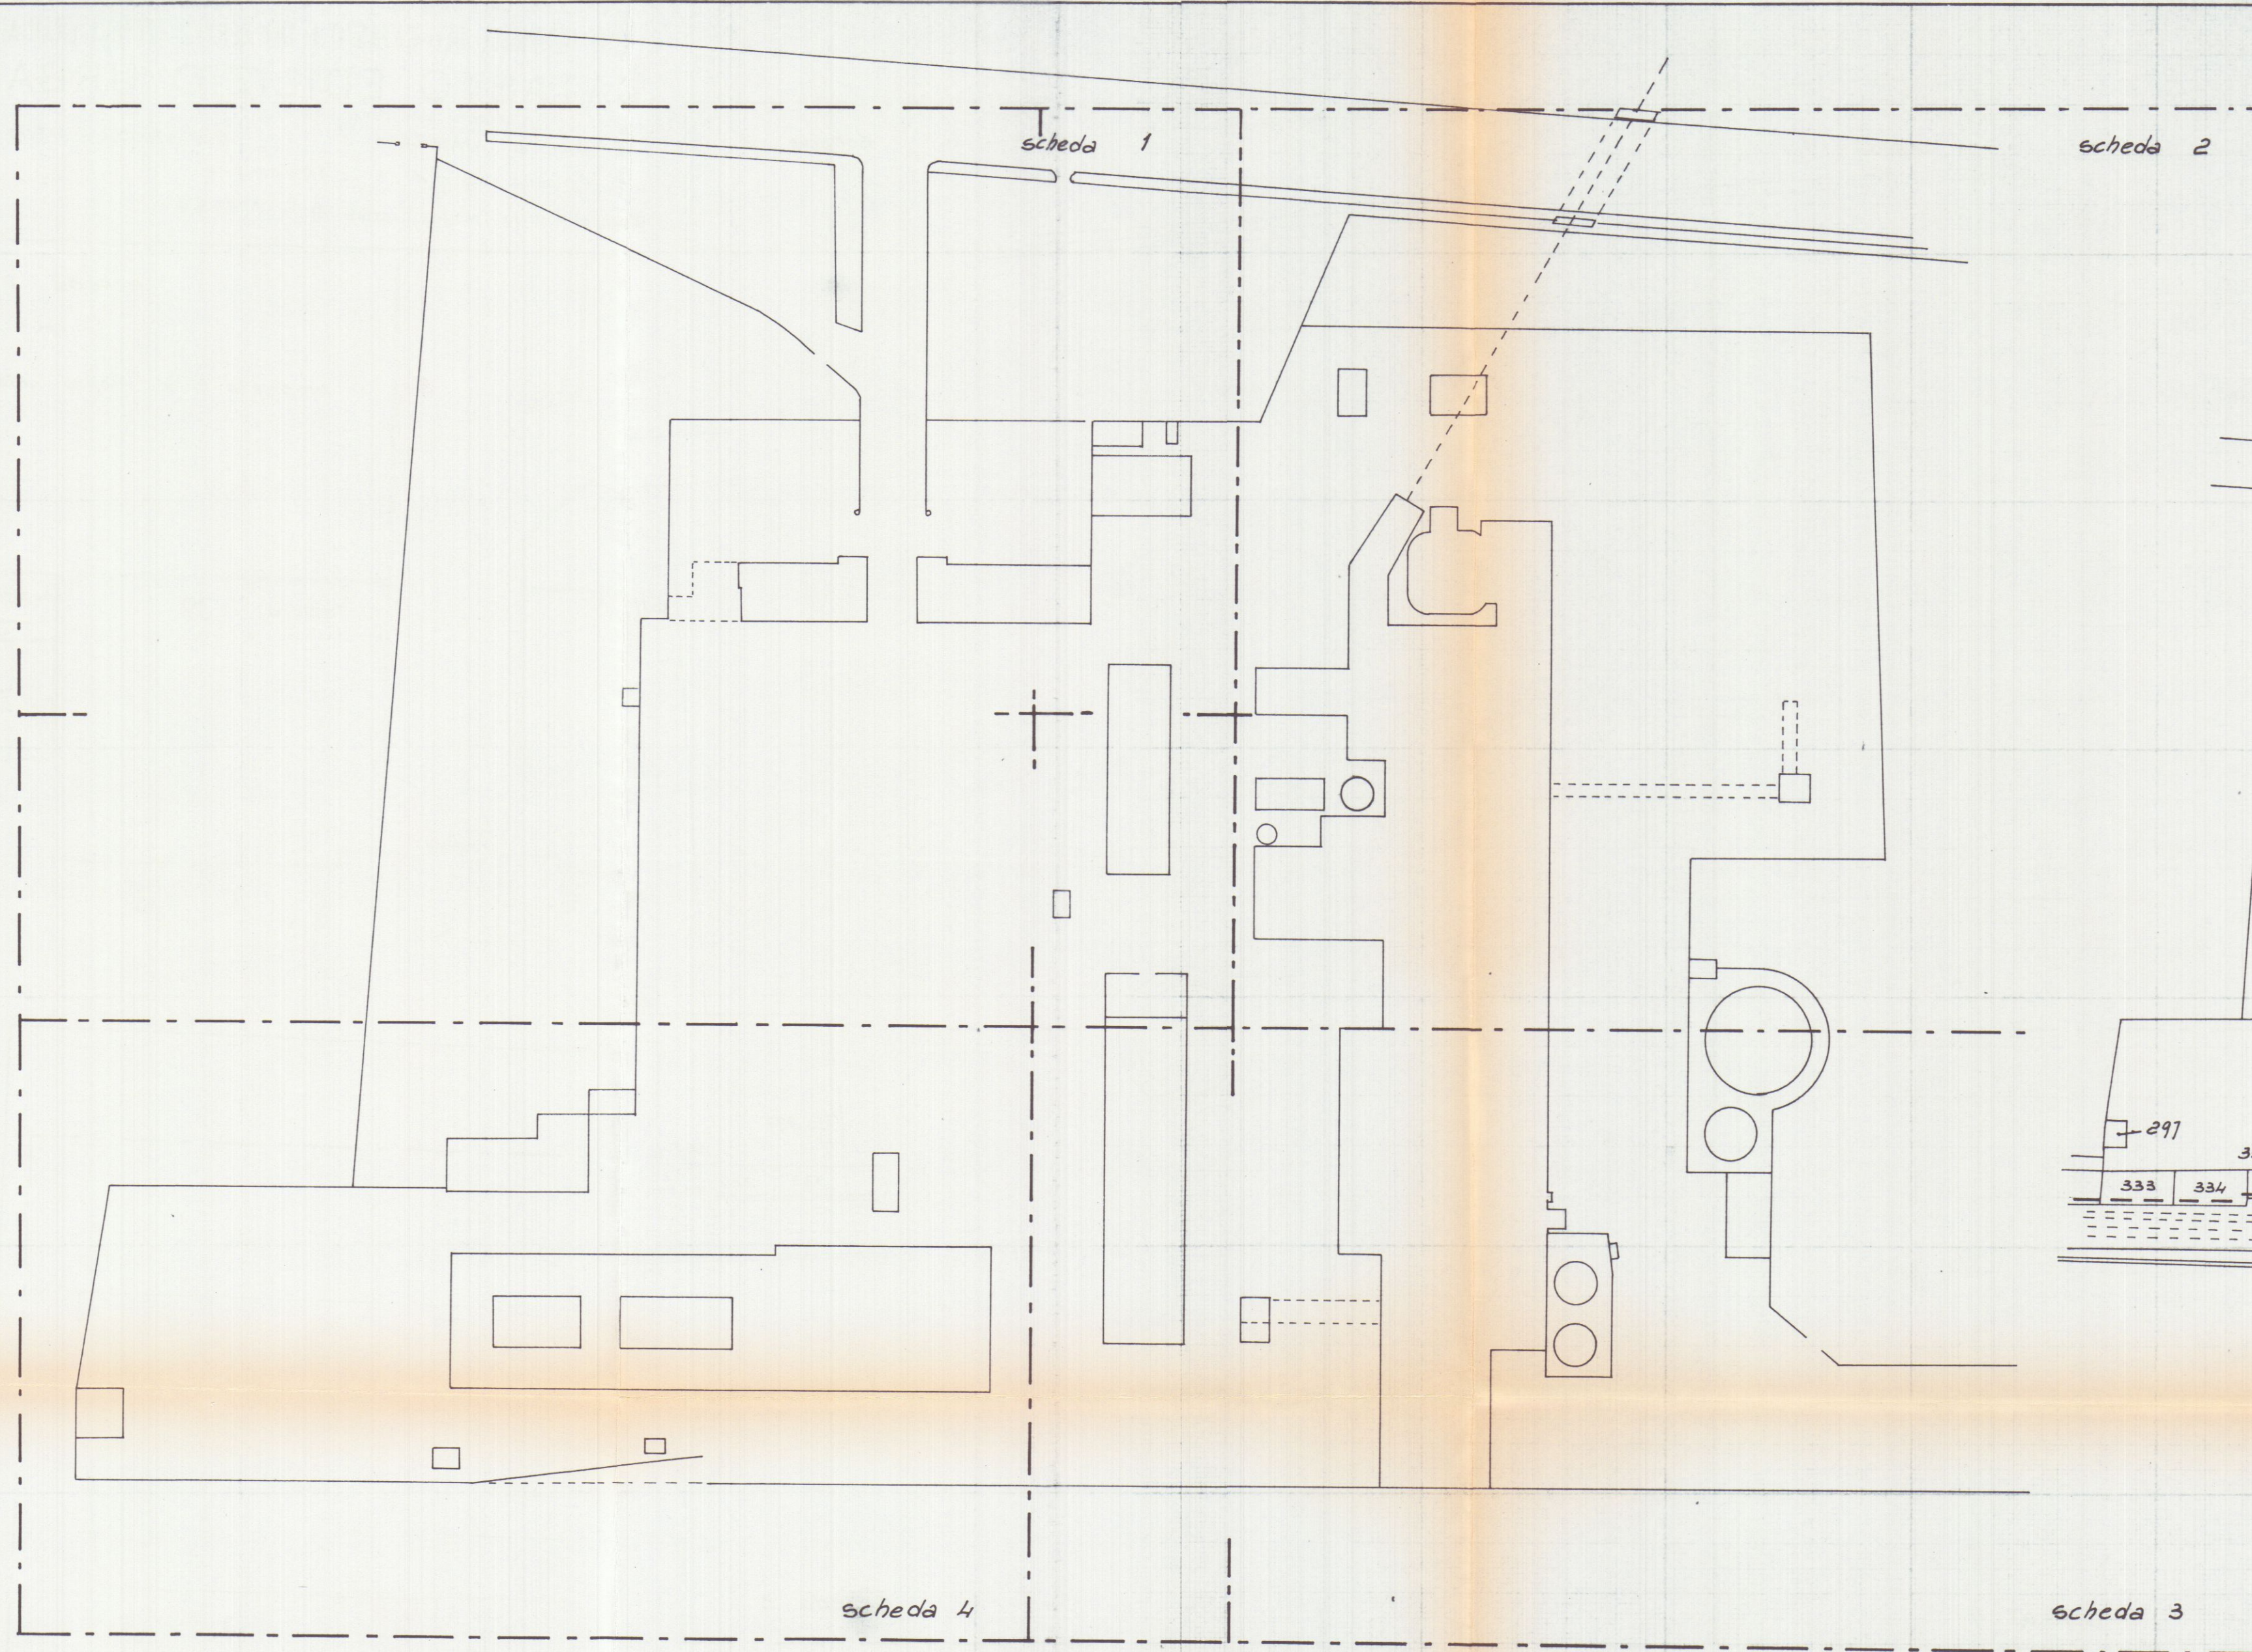

SPAZIO RISERVATO PER LE ANNOTAZIONI D'UFFICIO

DATA
PROT. N°

Compilata dal Geometra
(Titolo, nome e cognome del tecnico)
AMBROGIO ZUCCHINALI

Iscritto all'Albo dei Geometri
della Provincia di BERGAMO

DATA 12-06-1986

Firma: Ambrogio Zucchini



NUOVO CATASTO EDILIZIO URBANO

(R. DECRETO-LEGGE 13 APRILE 1939, N. 652)

Planimetria dell'immobile situato nel Comune di CARRARA Via Strada Statale Aurelia n.c. 51

Ditta C.A.S.A. Cementerie Apuane S.p.A. - CARRARA -


Allegata alla dichiarazione presentata all'Ufficio Tecnico Erariale di MASSA

scheda 1

proprietà ditta sopra intestata

proprietà E.N.E.L.

proprietà ditta sopra intestata

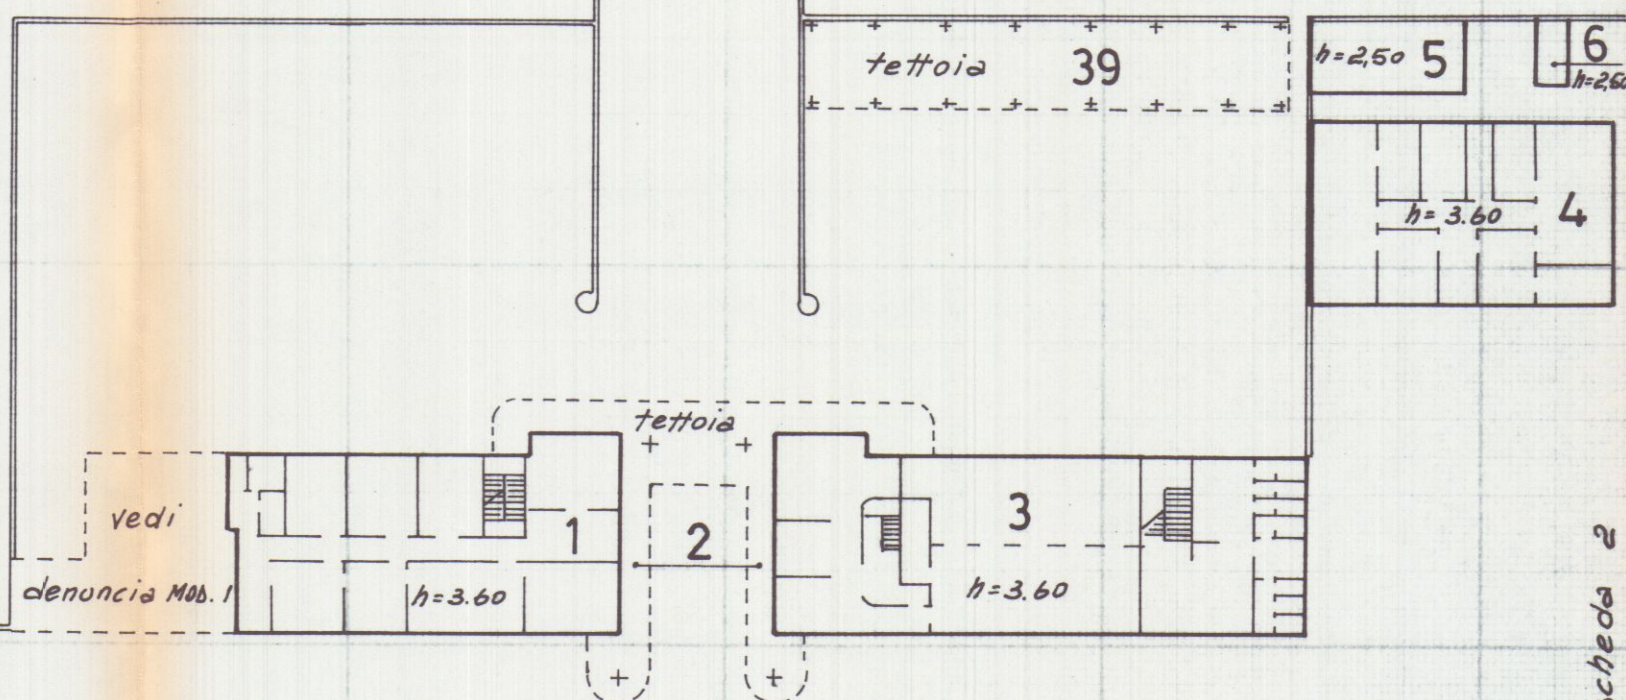

34
h=8.00

piazzale

ORIENTAMENTO

SCALA DI 1: 500

vedi scheda 4

SPAZIO RISERVATO PER LE ANNOTAZIONI D'UFFICIO

DATA
PROT. N°

Compilata dal Geometra
(Titolo, nome e cognome del tecnico)
AMBROGIO ZUCCHINALI

Iscritto all'Albo dei Geometri
della Provincia di BERGAMO

DATA 12-06-1986

Firma: Ambrogio Zucchini



NUOVO CATASTO EDILIZIO URBANO

(R. DECRETO-LEGGE 13 APRILE 1939, N. 652)

Planimetria dell'immobile situato nel Comune di CARRARA

Via Strada Statale Aurelia n.c. 51

Ditta C.A.S.A. Cementerie Apuane S.p.A. - CARRARA -

Allegata alla dichiarazione presentata all'Ufficio Tecnico Erariale di MASSA

Lire
200

scheda 2

proprietà ditta sopra
intestata

proprietà ditta sopra intestata a disposizione

dello stabilimento

vedi scheda 1

h=3.90
7

h=6.00
8

9 h=60.00

10

10
fettoria

piazzale

11

h=5.00

12

nastro trasportatore

19

h=21.00

h=15.00

h=2.70
h=2.70
h=19.50
h=19.50
h=23.90
h=30.20
h=14.00
h=19.00
h=19.50
h=19.50

h=8.00


h=12.00

21

h=11.00

vedi scheda 3

ORIENTAMENTO

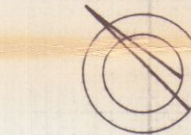

SCALA DI 1: 500

SPAZIO RISERVATO PER LE ANNOTAZIONI D'UFFICIO

DATA

PROT. N°

Compilata dal Geometra

(Titolo, nome e cognome del tecnico)

AMBROGIO ZUCCHINALI

Iscritto all'Albo dei Geometri

della Provincia di BERGAMO

DATA 12-06-1986

Firma: Ambrogio Zucchini



NUOVO CATASTO EDILIZIO URBANO

(R. DECRETO-LEGGE 13 APRILE 1939, N. 652)


Planimetria dell'immobile situato nel Comune di CARRARA

Via Strada Statale Aurelia n. 51

Ditta C.A.S.A. Cementerie Apuane S.p.A. - CARRARA -

Allegata alla dichiarazione presentata all'Ufficio Tecnico Erariale di MASSA

Lire
200

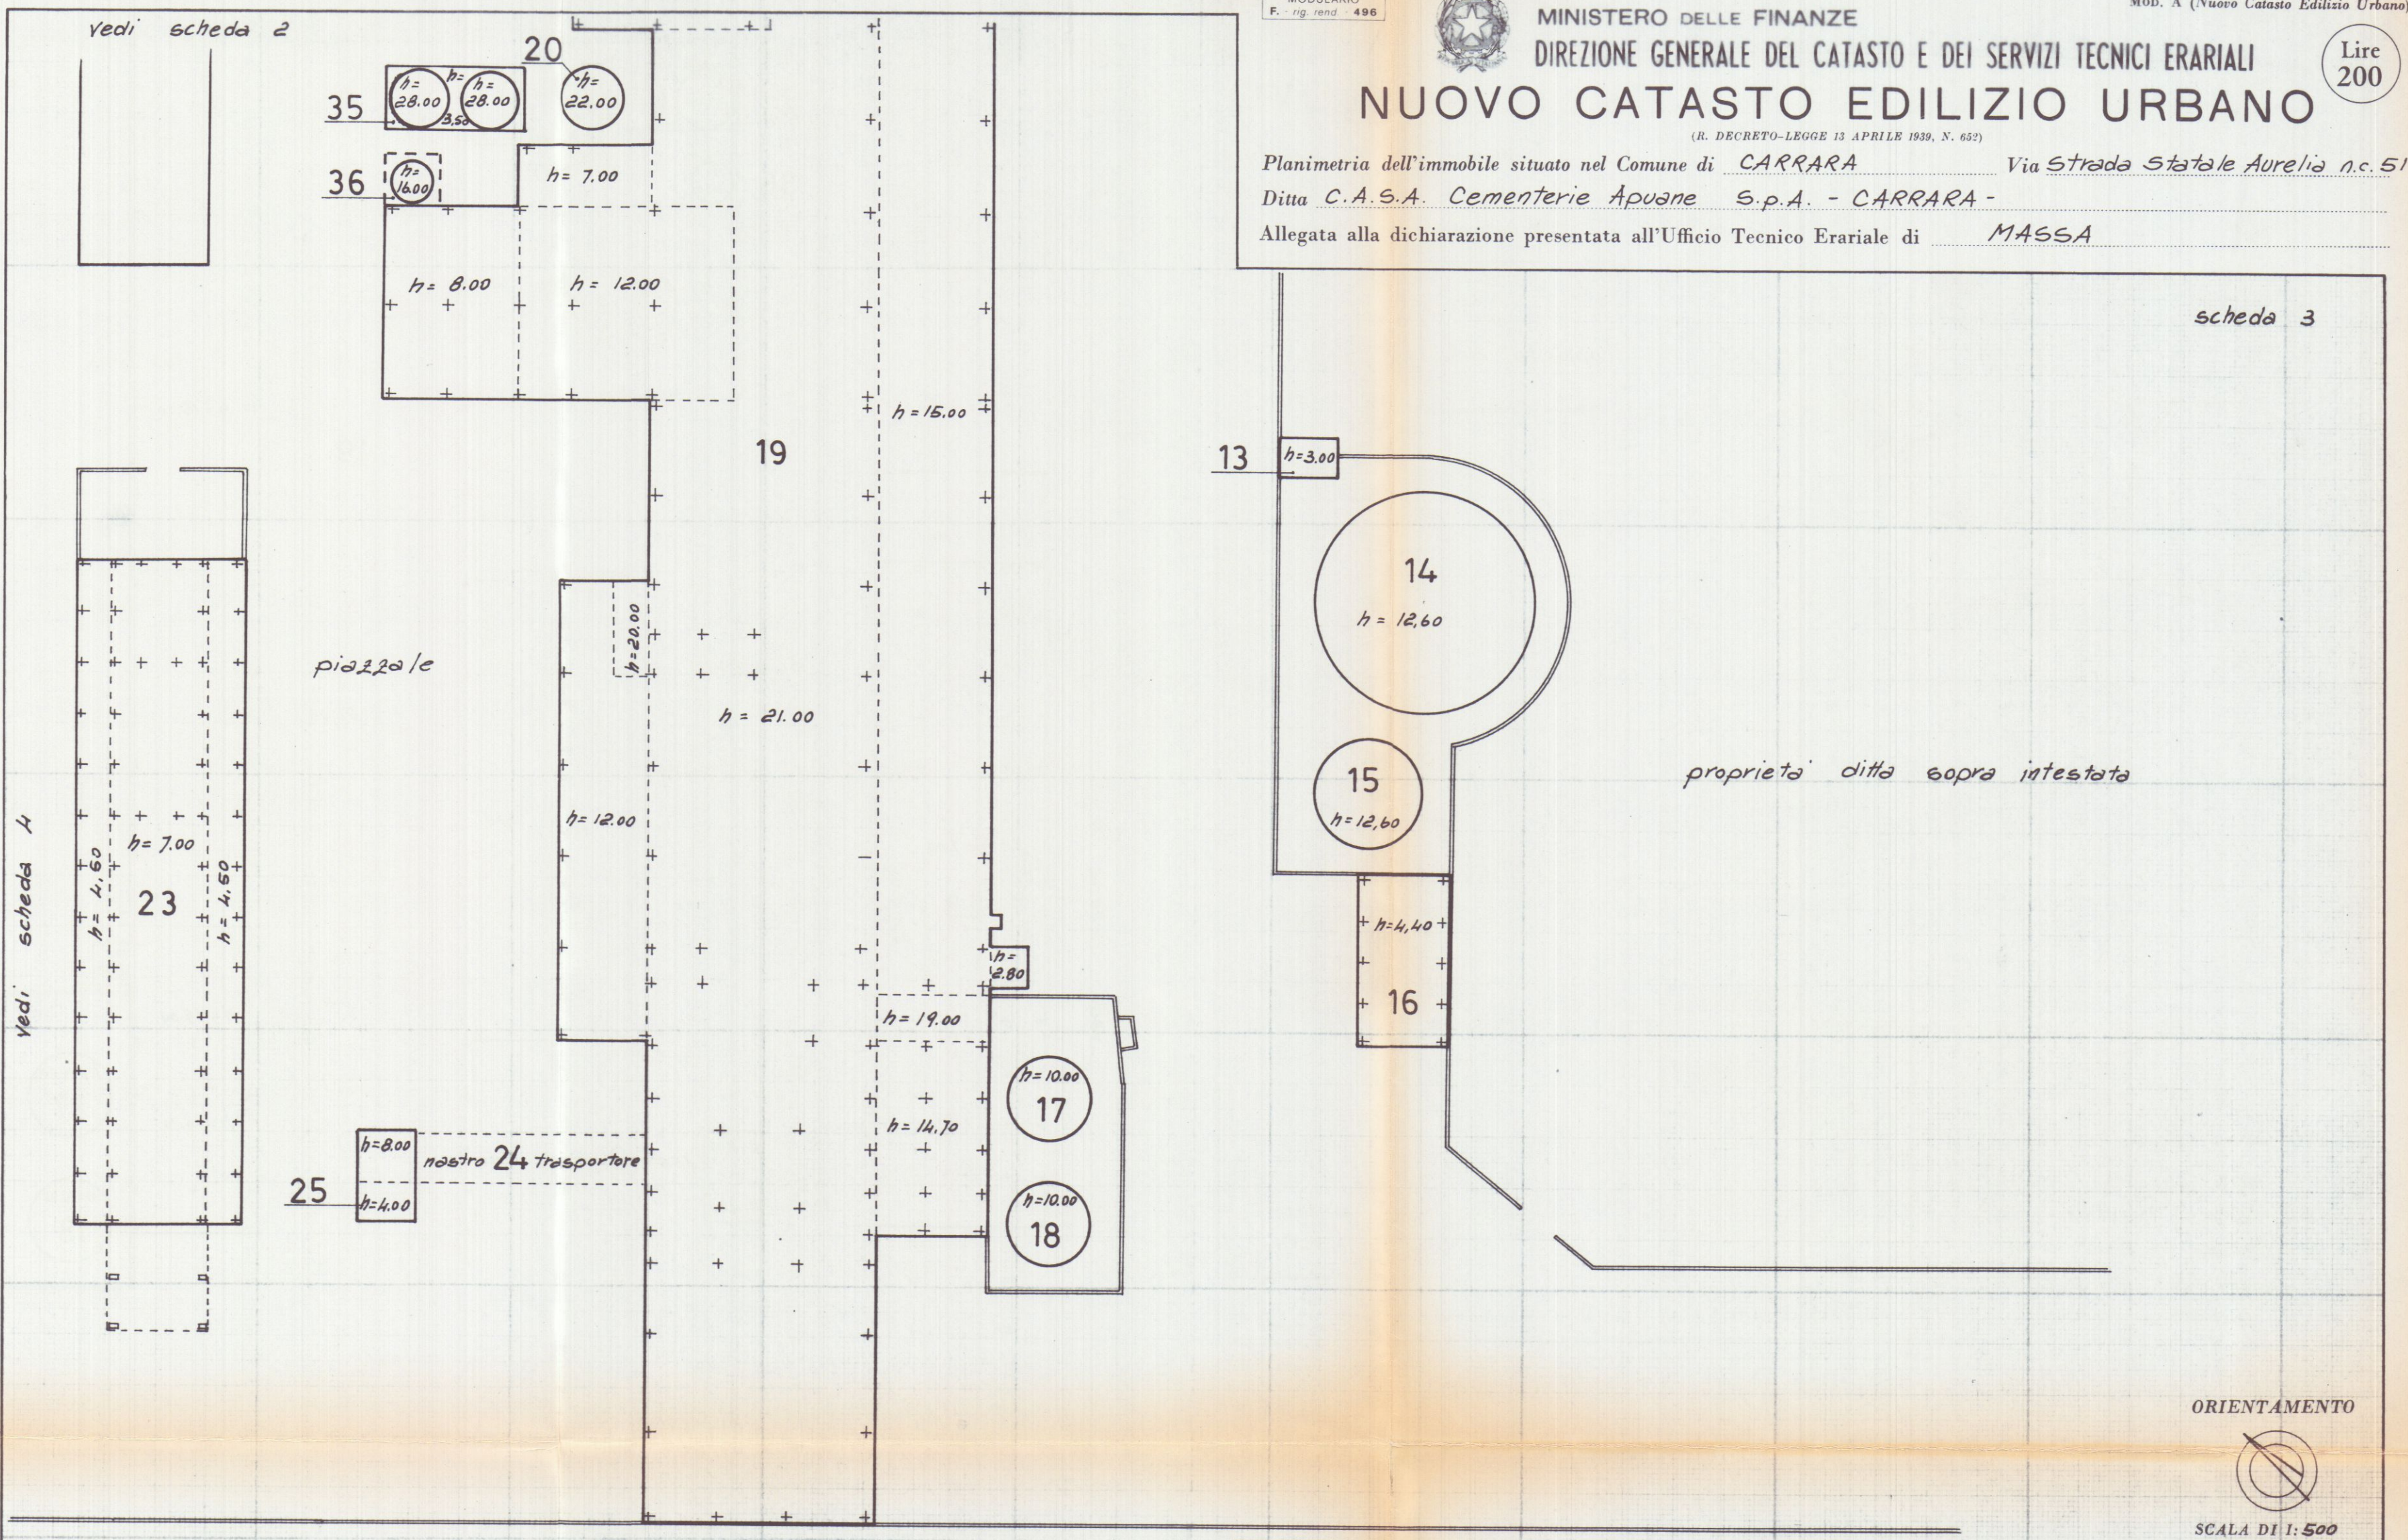

SPAZIO RISERVATO PER LE ANNOTAZIONI D'UFFICIO

DATA
PROT. N°

Compilata dal Geometra
(Titolo, nome e cognome del tecnico)
AMBROGIO ZUCCHINALI

Iscritto all'Albo dei Geometri
della Provincia di BERGAMO

DATA 12-06-1986
Firma: Ambrogio Zucchini



NUOVO CATASTO EDILIZIO URBANO

(R. DECRETO-LEGGE 13 APRILE 1939, N. 652)

Planimetria dell'immobile situato nel Comune di CARRARA

Via Strada Statale Aurelia n. 51

Ditta C.A.S.A. Cementerie Apuane S.p.A. - CARRARA -

Allegata alla dichiarazione presentata all'Ufficio Tecnico Erariale di MASSA

Lire
200

vedi scheda 1

22 h=2,50 scheda 4

proprietà E.N.E.L.

proprietà ditta sopra intestata

piazzale

h=3,00 33

h=4,00 32

26 h=16,30
h=5,30
h=16,30

40 h=2,00

27 pensilina

28

h=6,00

pensilina

h=22,00 h=22,00 h=22,00
h=14,70 h=25,00 h=14,70
h=22,00 h=22,00
h=5,00

27

38

tettoia

h=6,00

31

30 h=2,60

37 tettoia

29 h=2,90

ORIENTAMENTO



SCALA DI 1:500

proprietà FF. SS.

SPAZIO RISERVATO PER LE ANNOTAZIONI D'UFFICIO

DATA
PROT. N°

Compilata dal Geometa
(Titolo, nome e cognome del tecnico)
AMBROGIO ZUCCHINALI

Iscritto all'Albo dei Geometri
della Provincia di BERGAMO

DATA 12-06-1986

Firma: Ambrogio Zucchini