

30 LUG. 1968

LA BASSA

1:500

PLANIMETRIA GENERALE

DOTT. ARCH. E. BIENAIMÉ

VARIANTE

A6

APPROVATO


CONTROLLATO
IL TECNICO

21 AGO. 1968

GIOCHI



Approvato dal Sindaco alle condizioni
Indicate nel permesso di costruzione
N° del 21 AGO. 1968
L'ING. CAPO

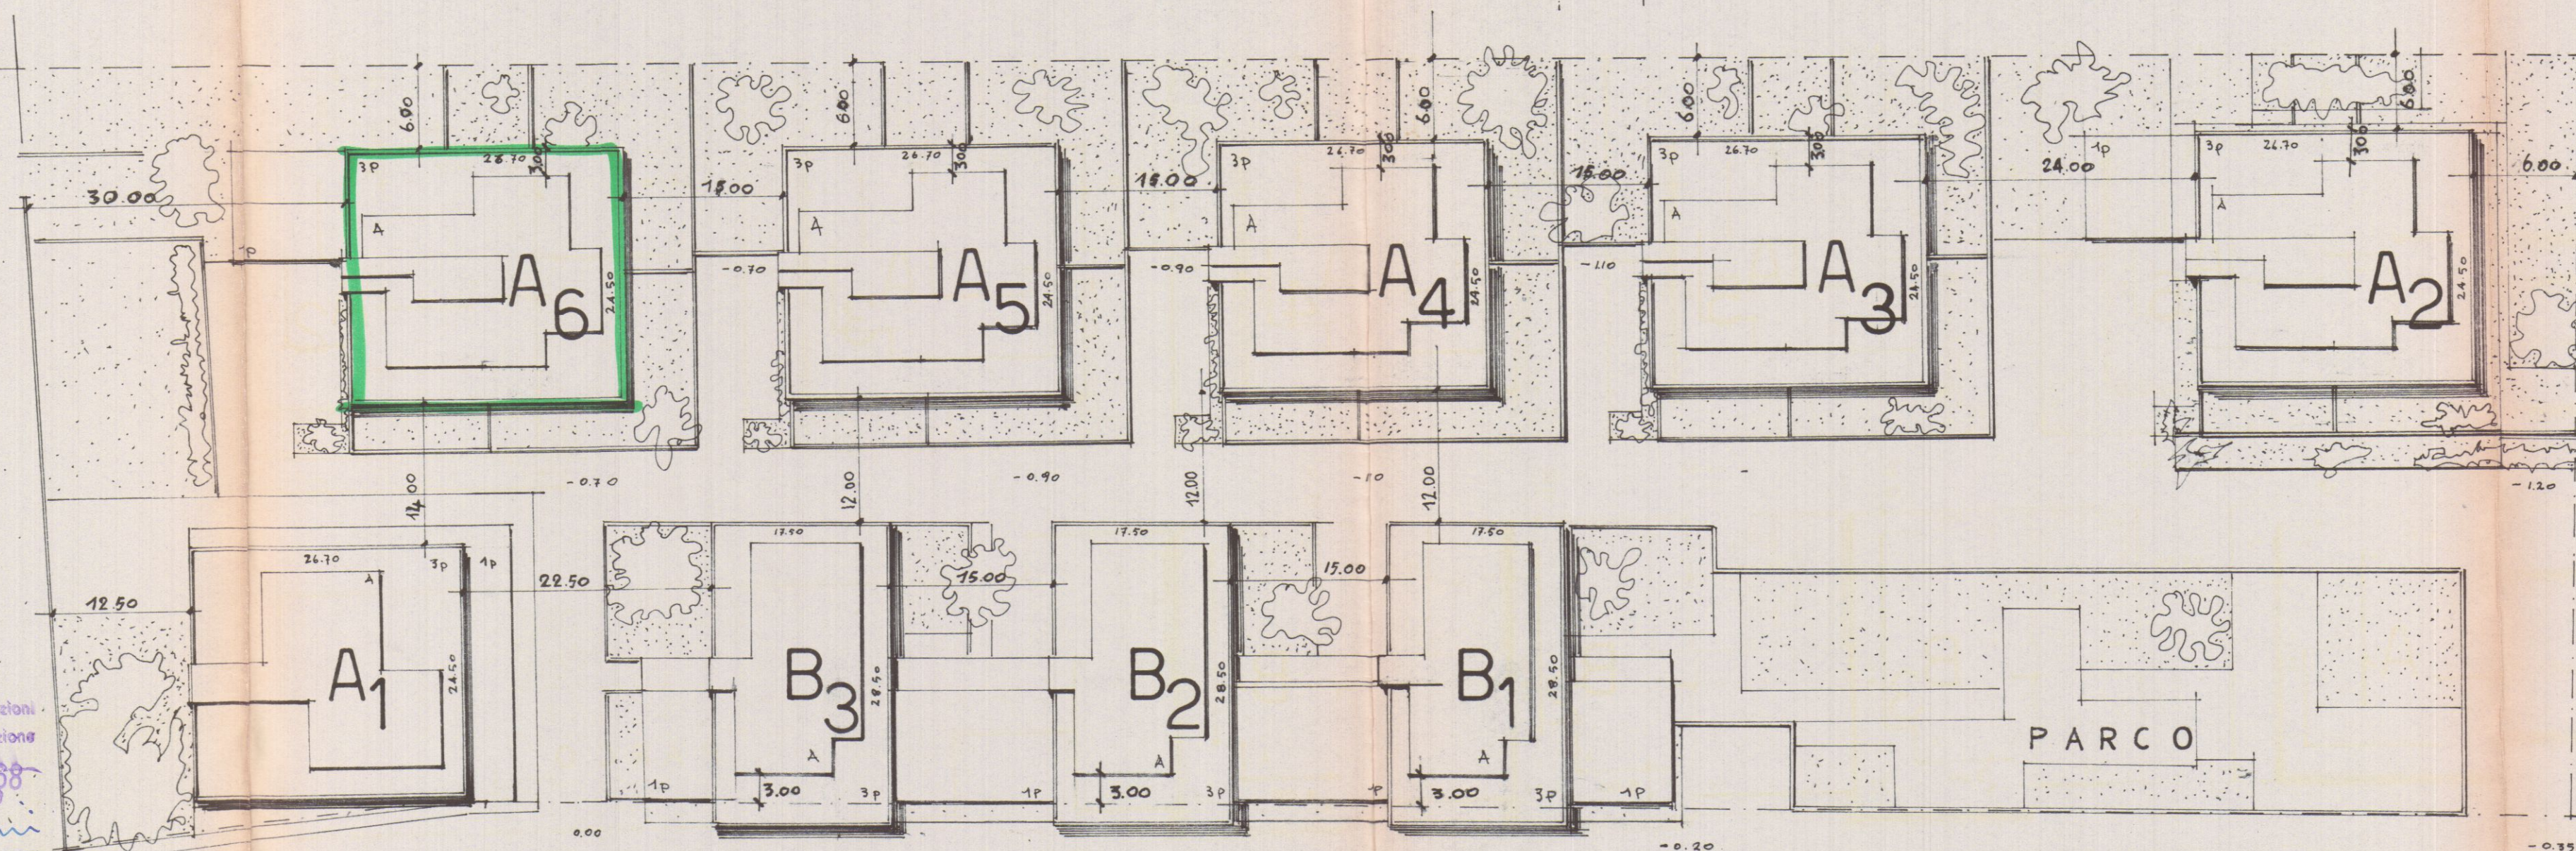

VIALE XX SETTEMBRE

Marina di Carrara