




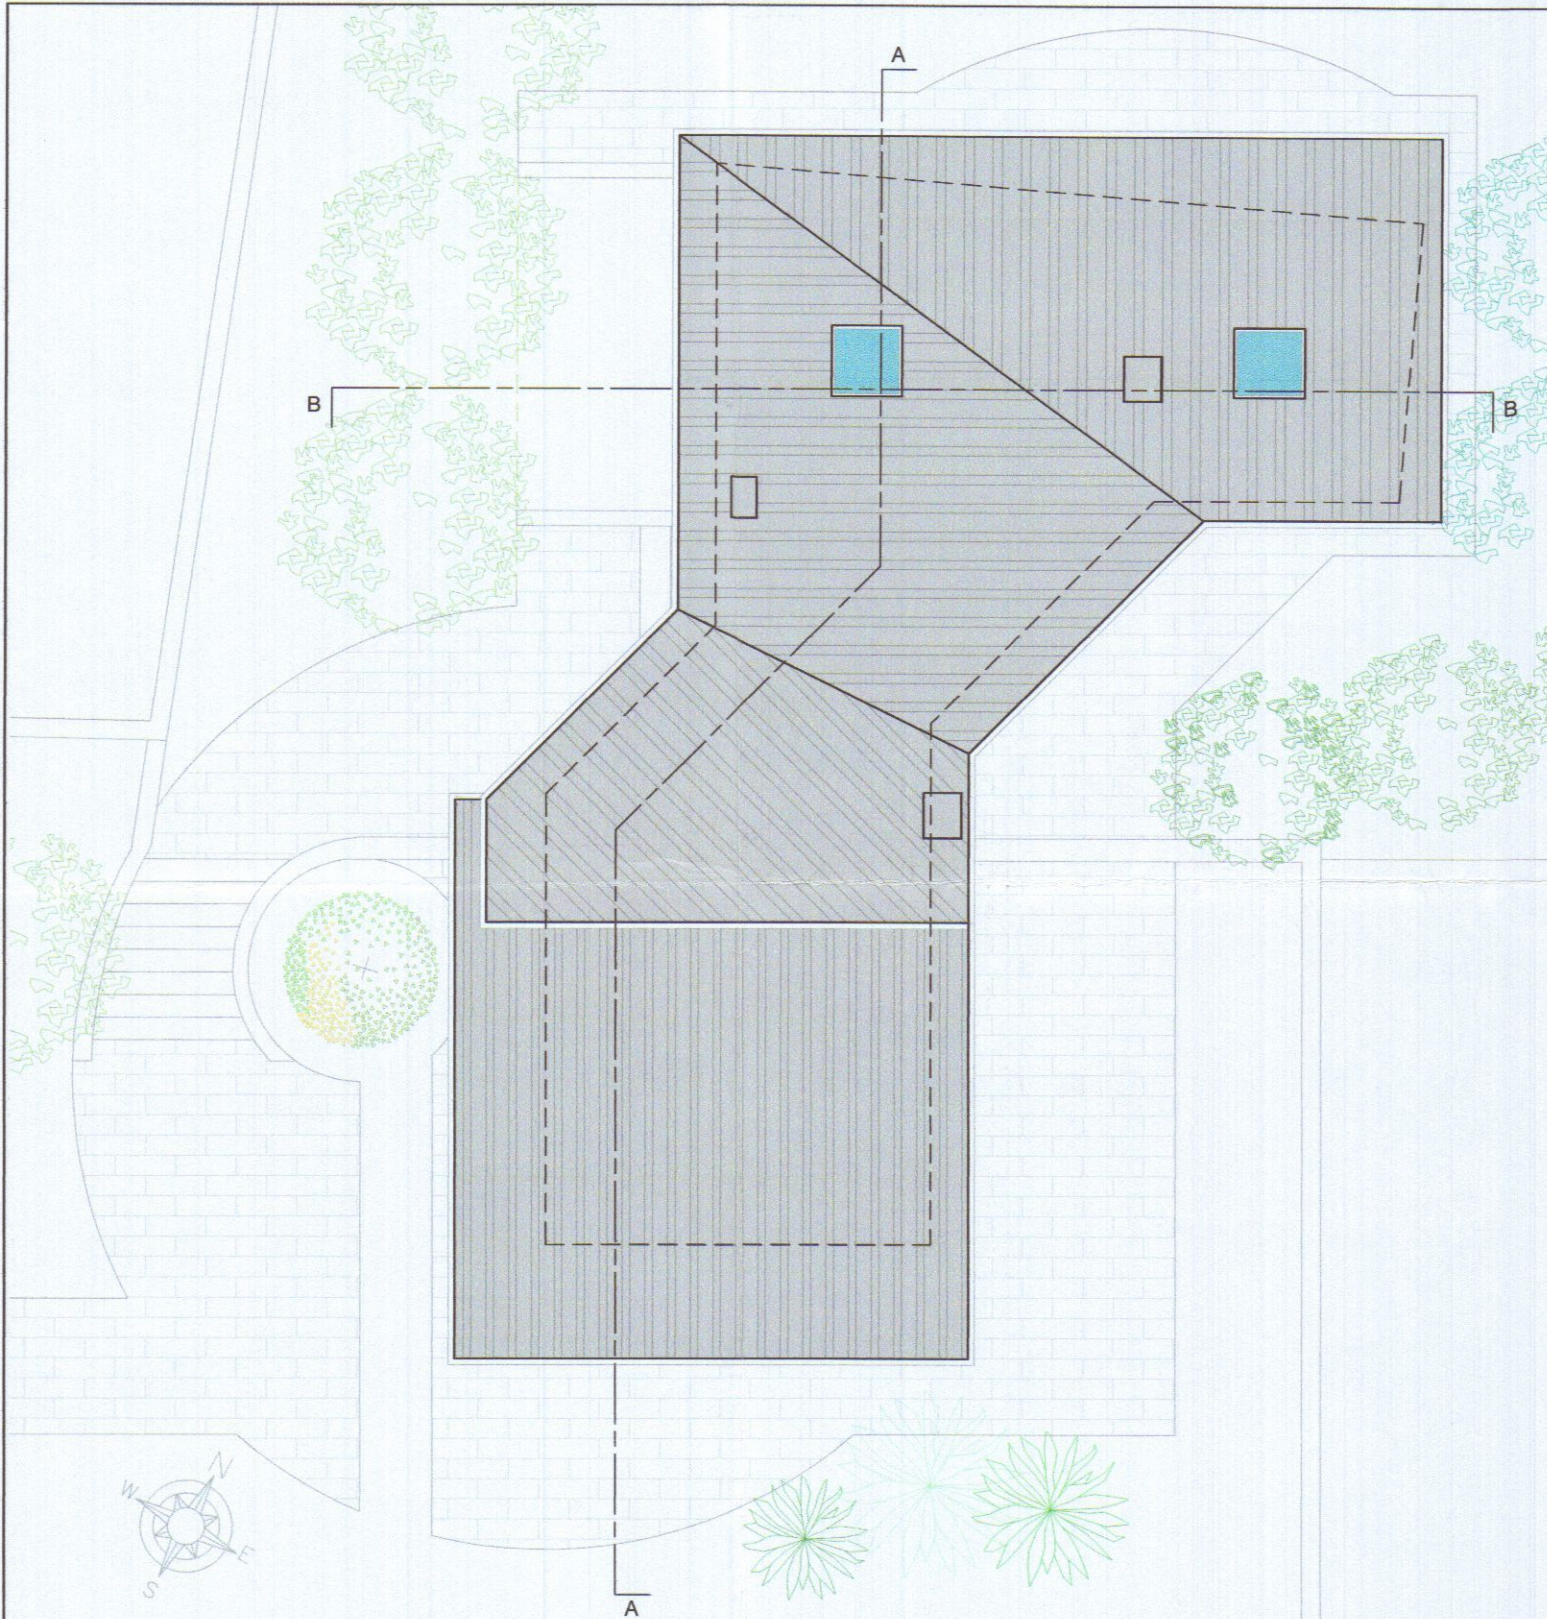

PIANTA COPERTURA scala 1:100

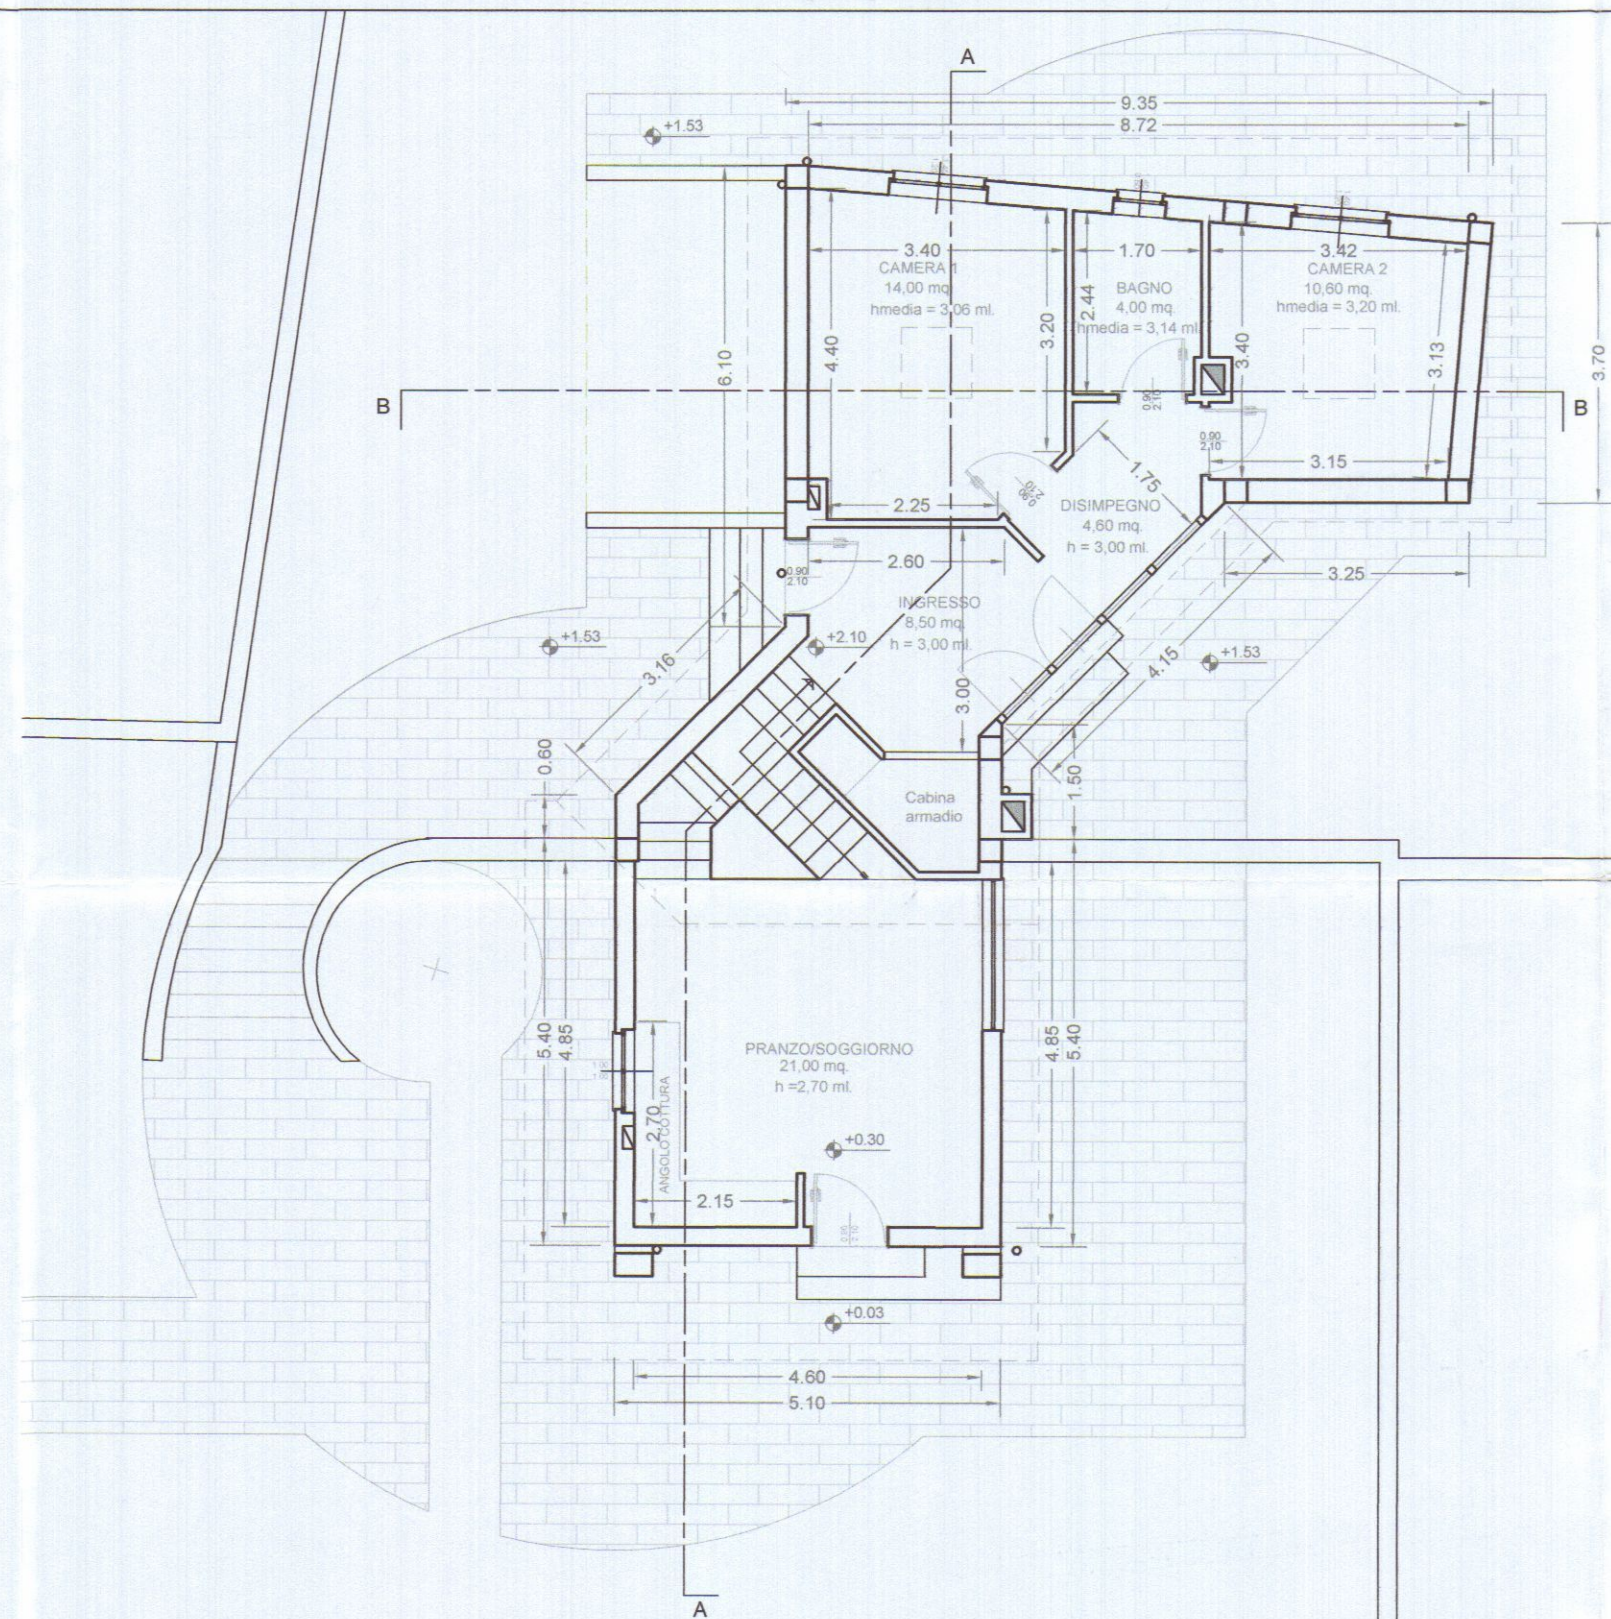

PIANTA P.T. scala 1:100

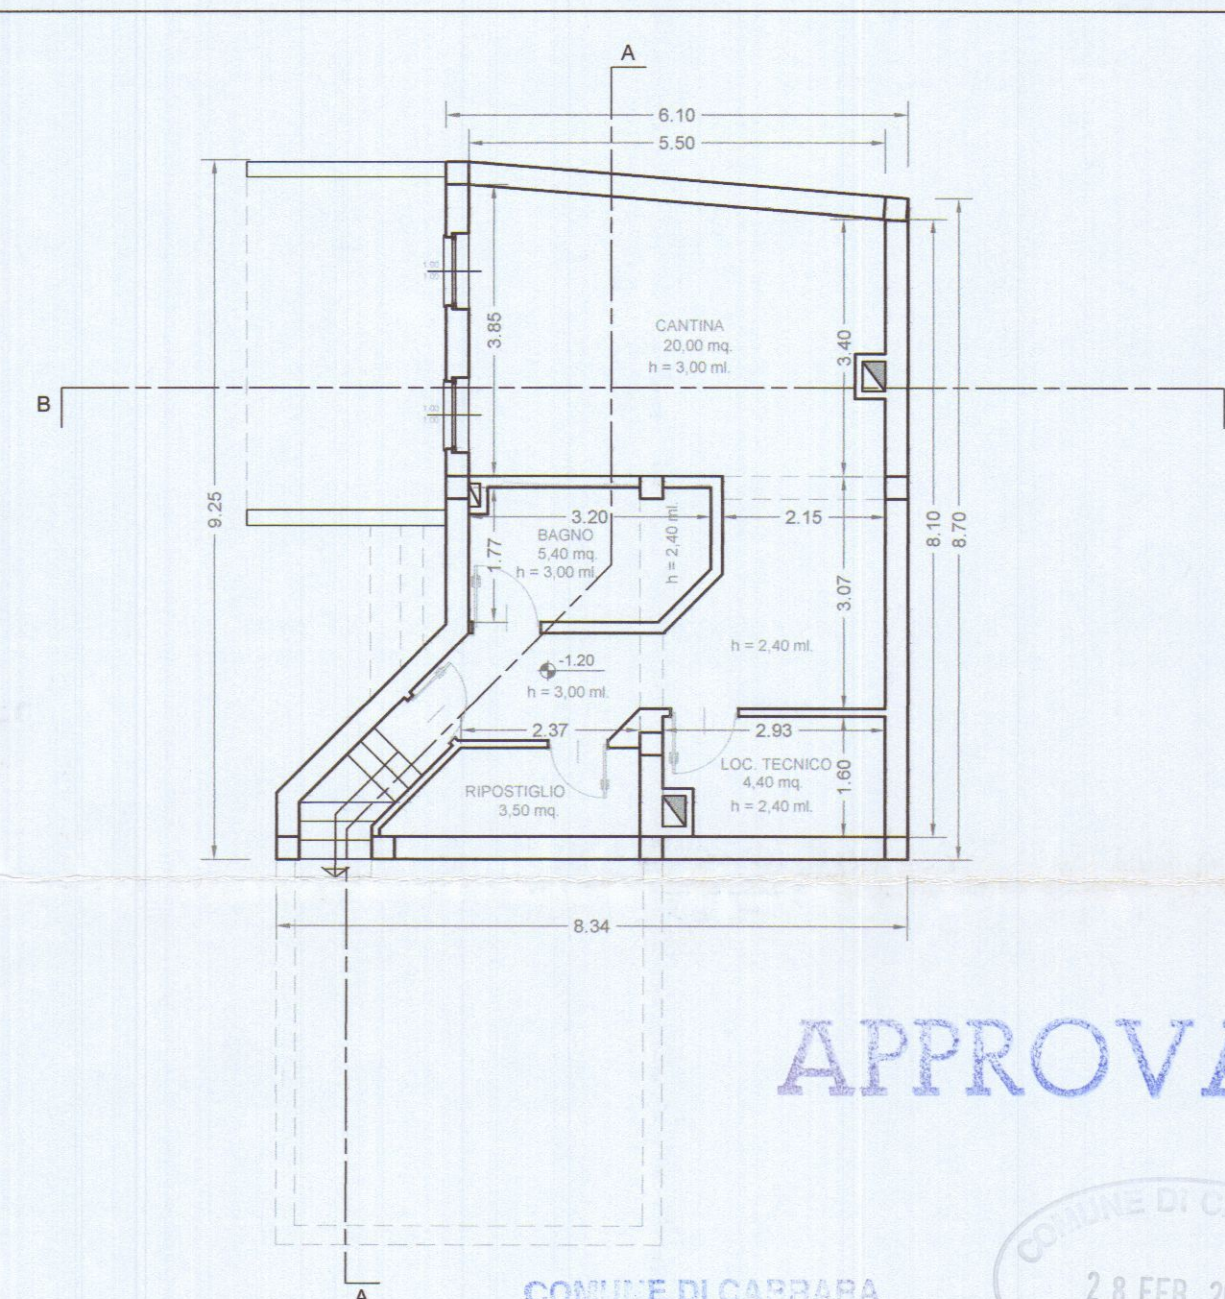

PIANTA SEMINTERRATO scala 1:100

APPROVATO

COMUNE DI CARRARA
SETTORE URBANISTICA
Approvato dal Dirigente alle condizioni
indicate nel permesso di costruire
n° 81 del 2006
elaborato grafico Tav. esaminato
dal Nucleo Valutazione del 19/5/06
Il Responsabile del Procedimento
(Pezza C. Modillo)

COMUNE DI CARRARA
28 FEB. 2006

AZIENDA USL 1 DI MASSA E CARRARA
U.O. DI GIENE PUBBLICA
Ai sensi dell'art. 226 del T.U. L.L.S.S.
si esprime **PARERE FAVOREVOLE**
27 FEB. 2006
per l'approvazione del presente
progetto.
Il Funzionario Medico


COMUNE DI CARRARA (MS)

FABBRICATO DI CIVILE ABITAZIONE
LOC. FOSSOLA

COMITENTI Sig.ra Gabriella Dell'Amico Sig.ra Annamaria Giuseppini
Via Magenta, 28 Via Vicinale del Pino, 2
54033 Fossola - Carrara (MS) 19034 Isola d'Ortonovo - SP


PROGETTISTA Arch. Valeria Rossi
Via S. Massimo 43/bis
10123 Torino

OGGETTO DEL DISEGNO		TAV. 02	
PIANTE, SCHEMI E TABELLE			
FASE AUTORIZZATIVA CONCESSIONE EDILIZIA	SCALA 1:100	DATA 15/12/2005	AGGIORNAMENTI
PRECEDENTI AUTORIZZAZIONI			
		20/02/2006	
FIRME	COORDINAMENTO	PROPRIETÀ	VISTO
PROGETTISTA Ator. Valeria Rossi 10123 TORINO		Proprietà Sig.ra Gabriella Dell'Amico Sig.ra Annamaria Giuseppini	

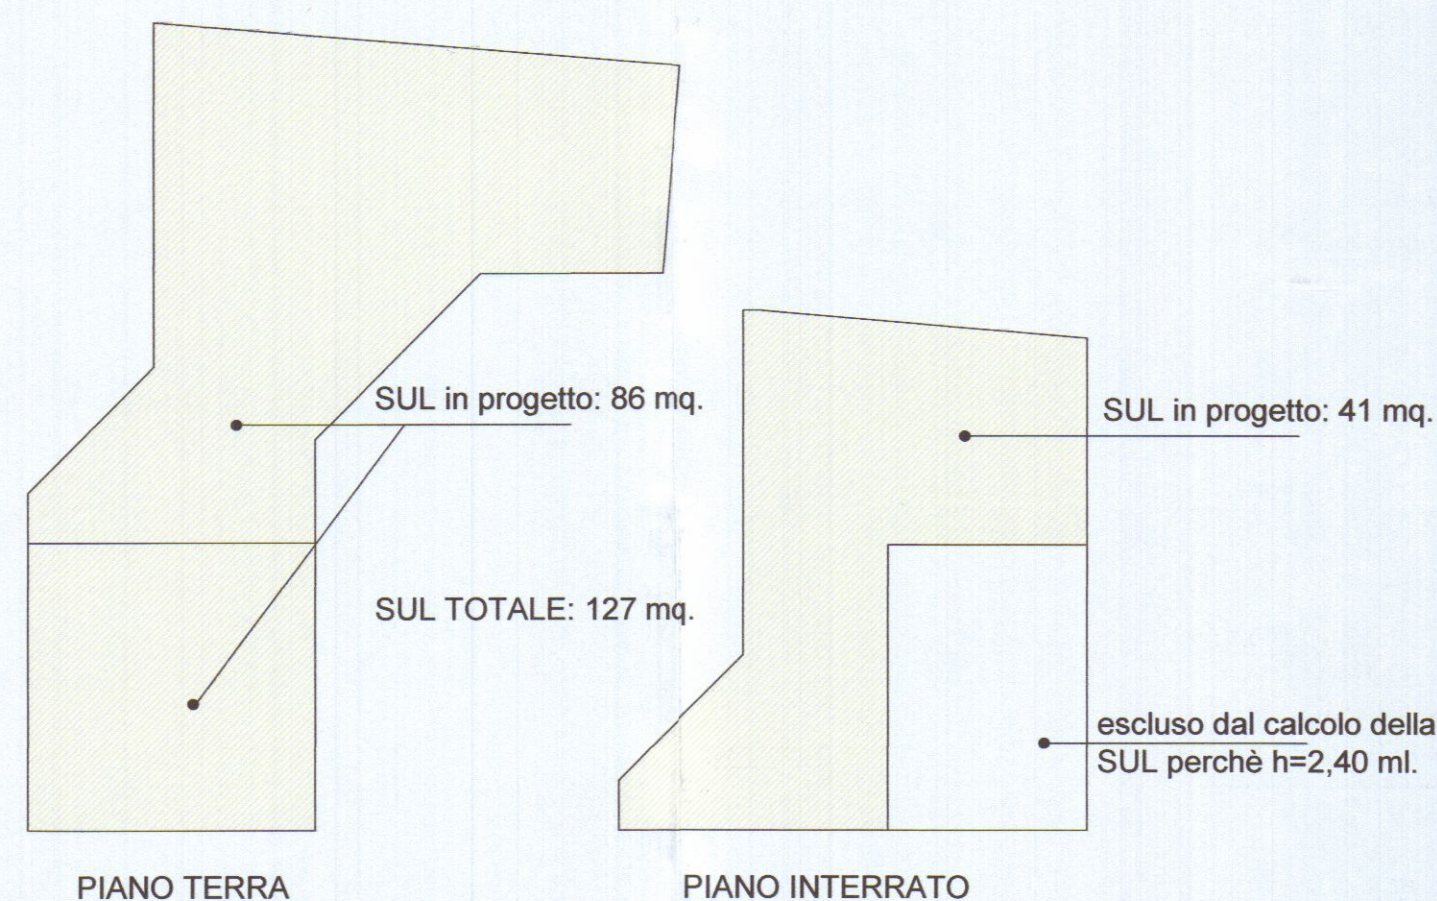


SCHEMI PLANIMETRICI SUL


LOCALE	SUPERFICIE m ²	SUP. AERO-ILLUMINANTE MIN. m ² (1/8)	SUP. AERO-ILLUMINANTE IN PROGETTO m ²
SOGGIORNO/PRANZO	21,00	2,625	5,29 (>2,625)
CAMERA 1	14,00	1,75	2,60 (>1,75)
CAMERA 2	10,60	1,325	2,60 (>1,325)

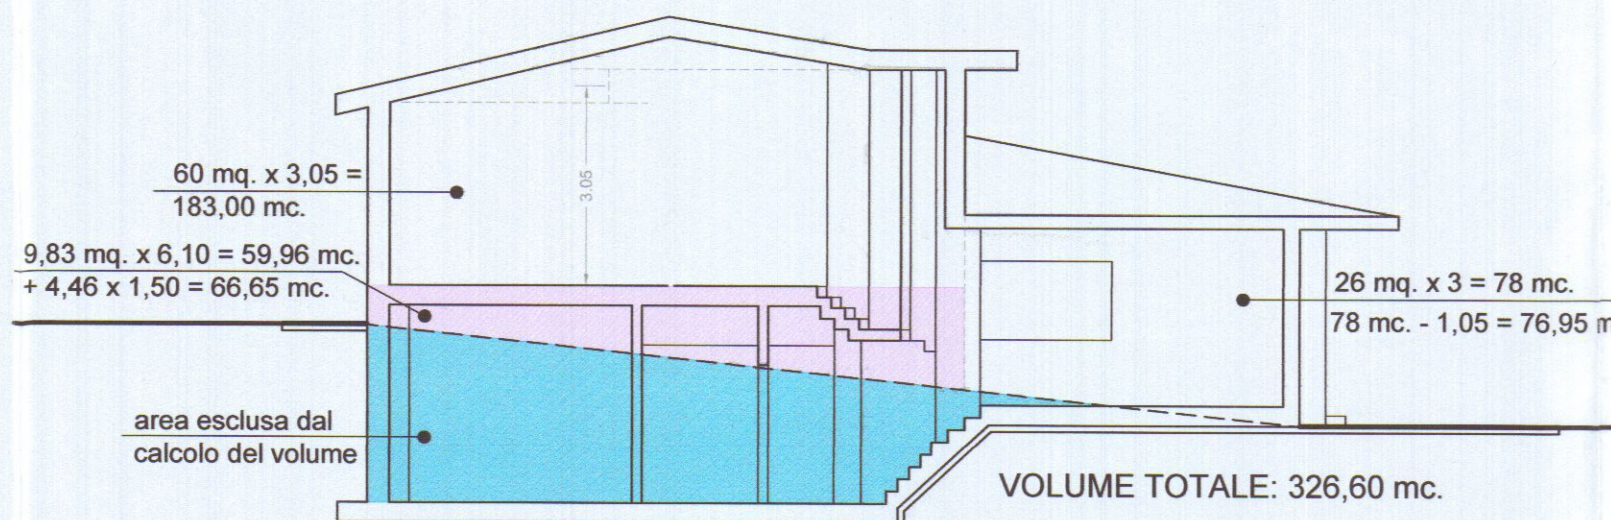


SCHEMA PLANIMETRICO VOLUME

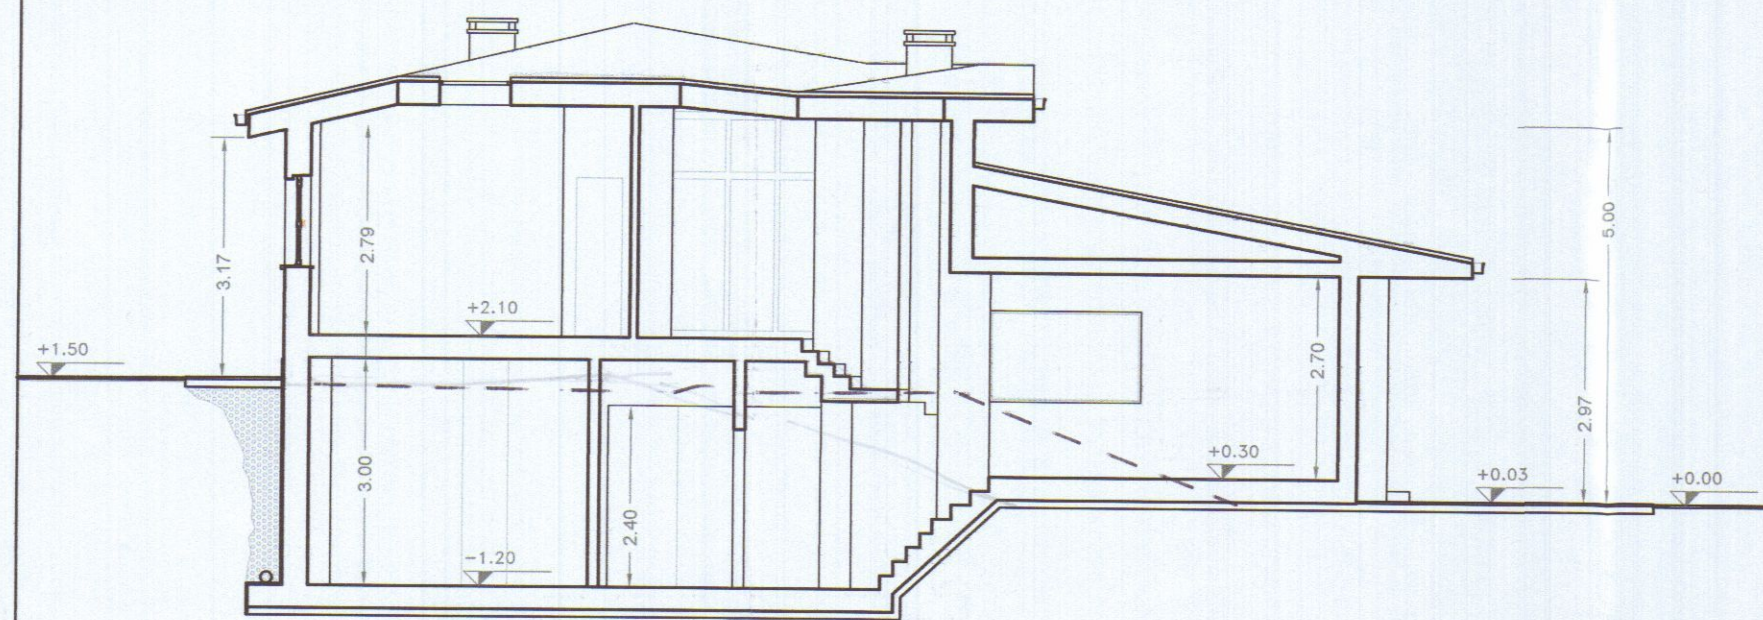


SEZIONE A-A scala 1:100

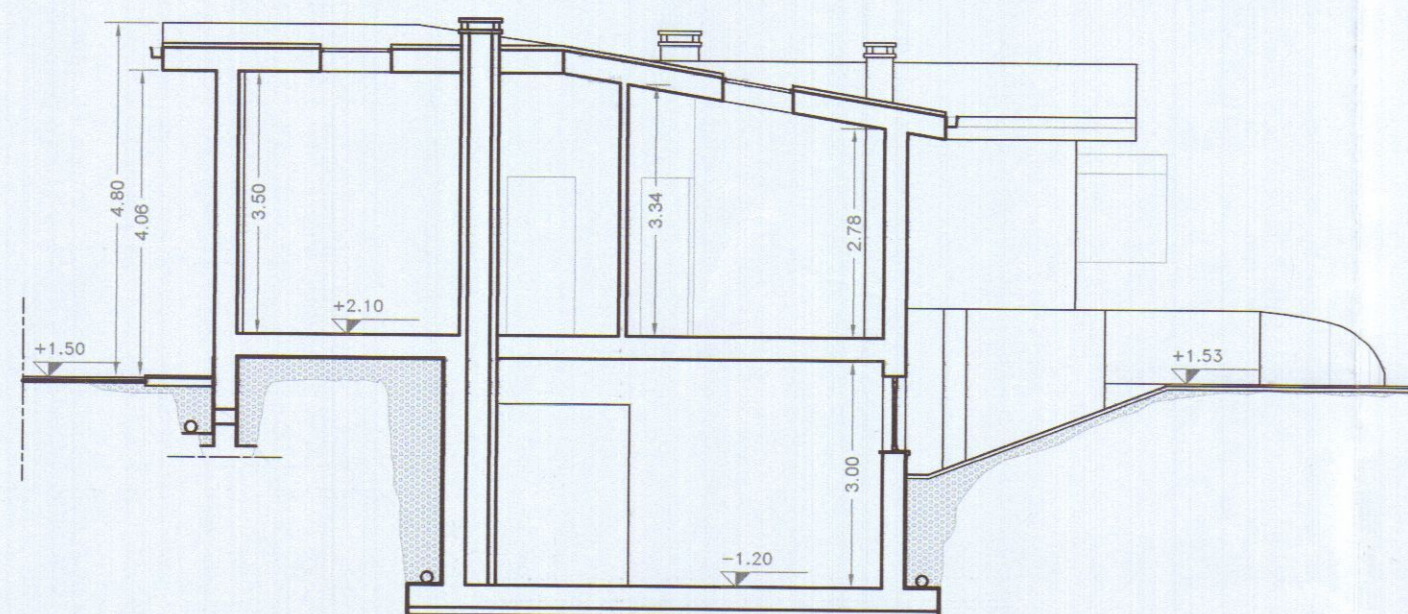


SEZIONE B-B scala 1:100

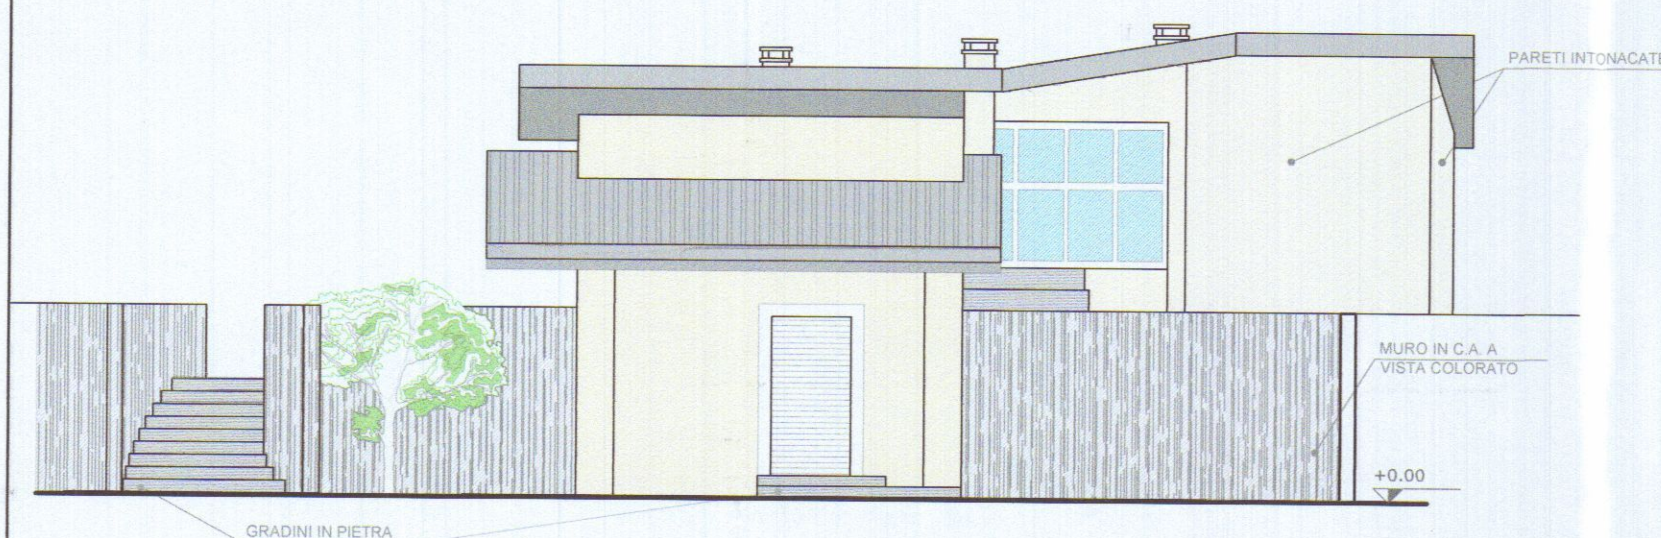


PROSPETTO SUD scala 1:100

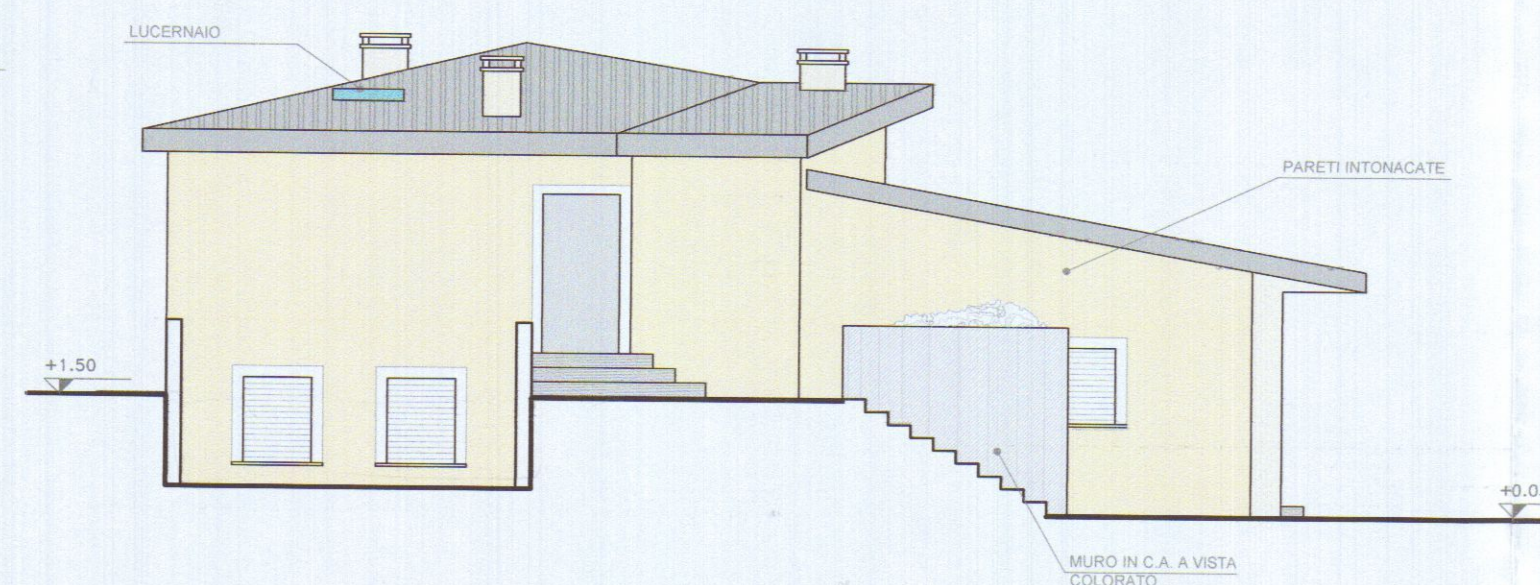


PROSPETTO OVEST scala 1:100

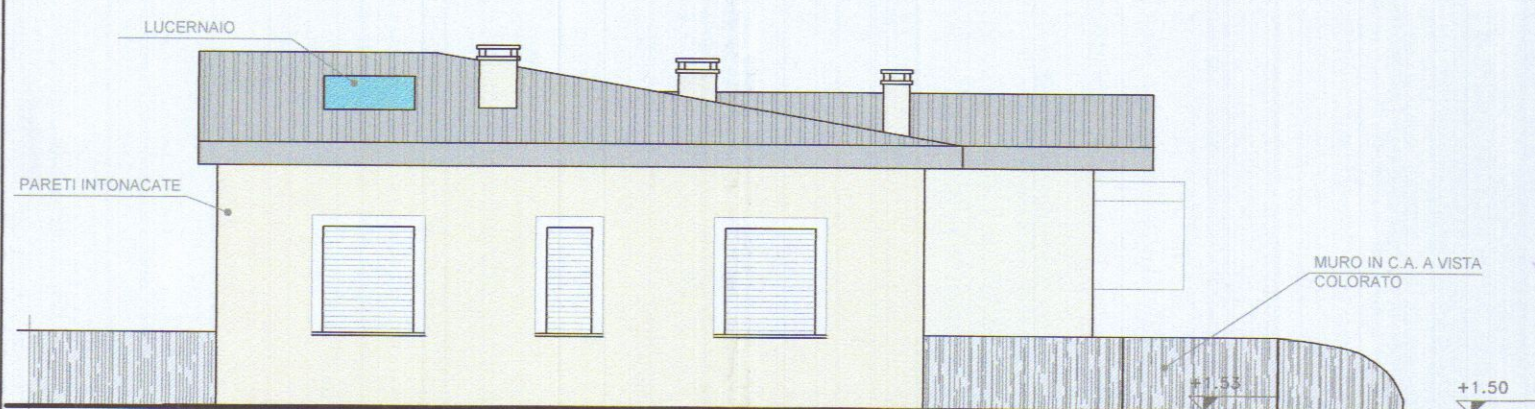

PROSPETTO NORD scala 1:100

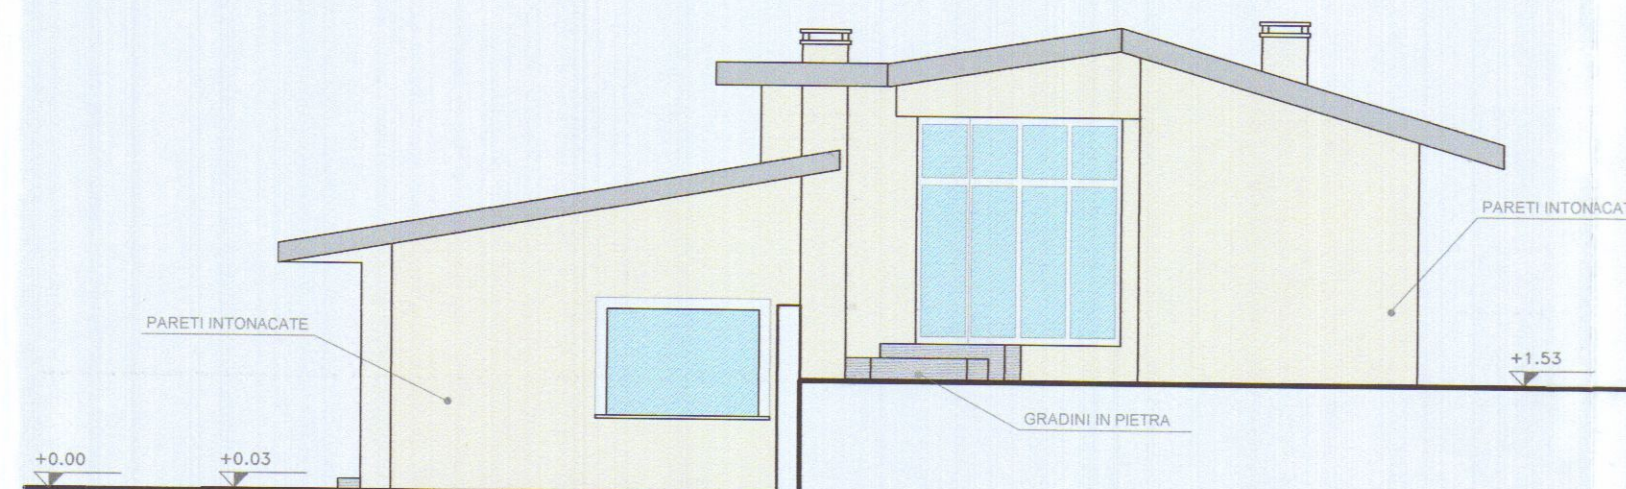

PROSPETTO EST scala 1:100

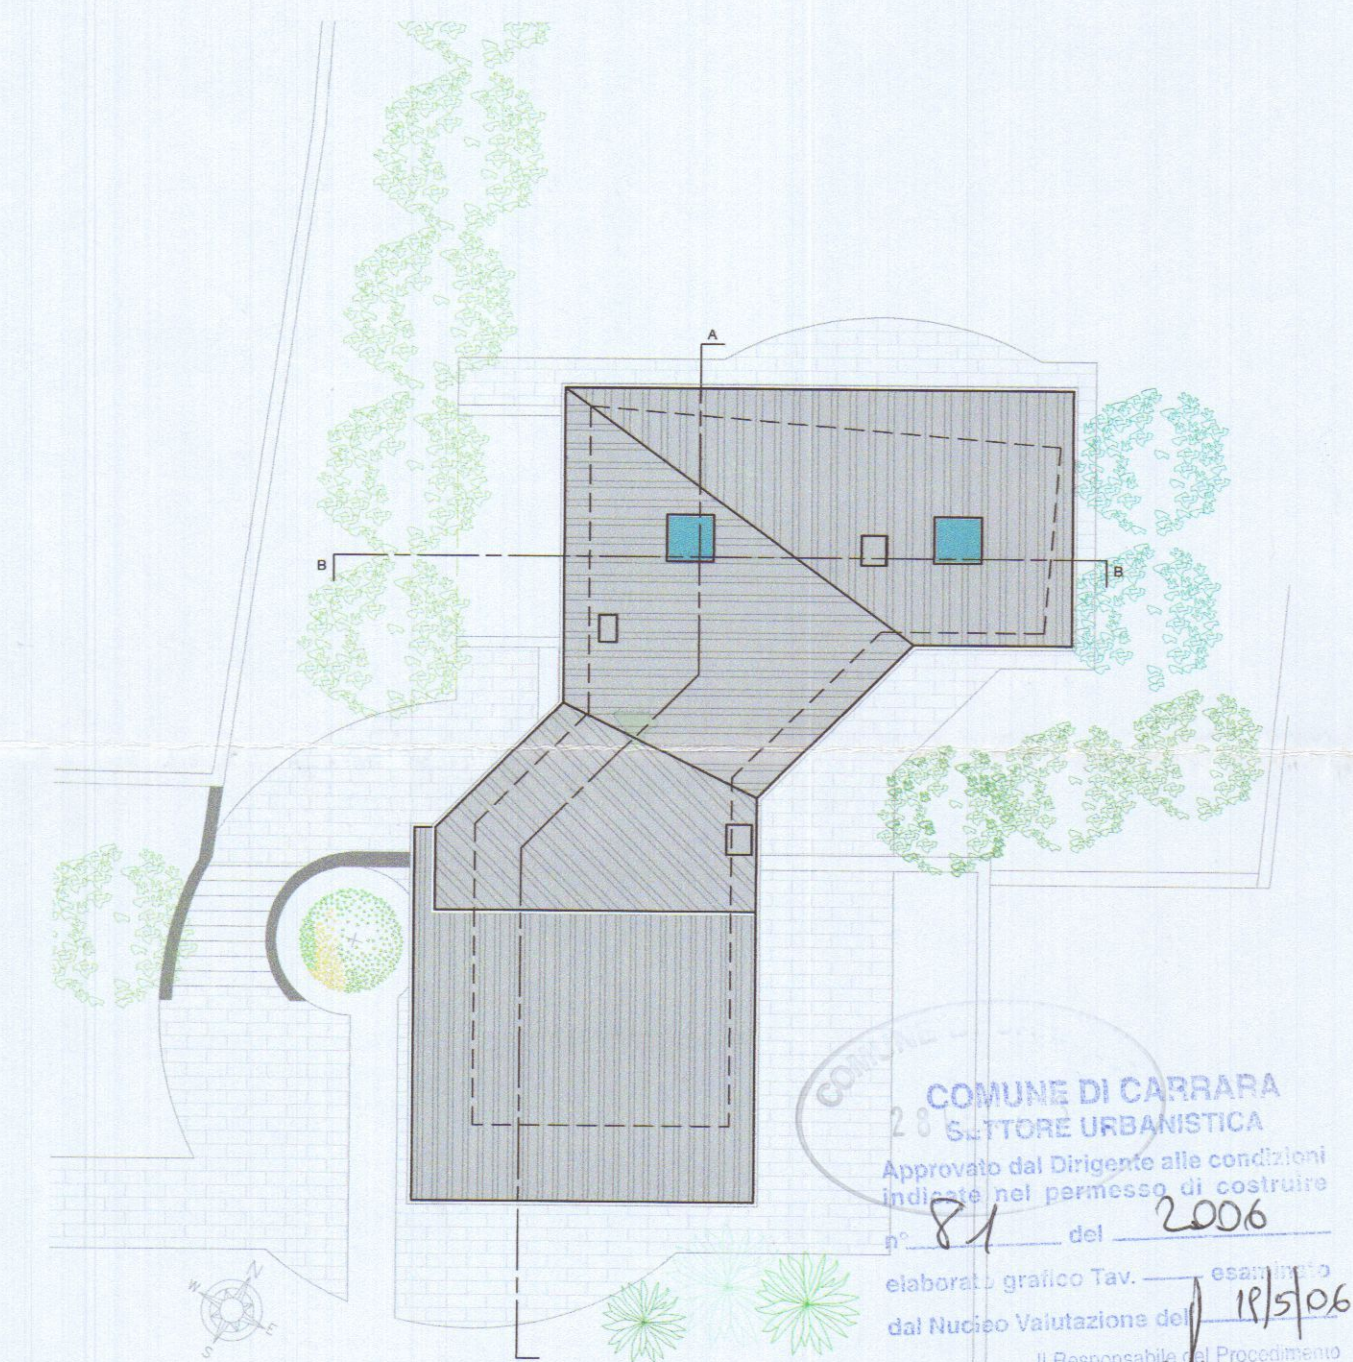

APPROVATO

PLANIMETRIA DI RIFERIMENTO scala 1:150

COMUNE DI CARRARA
28 SETTORE URBANISTICA
Approvato dal Dirigente alle condizioni
indicate nel permesso di costruire
n° 81 del 2006
elaborato grafico Tav. 03
dal Nucleo Valutazione del
Il Responsabile del Procedimento
(Ing. Riccardo Rodolico)

AZIENDA USI N. 2 DI MASSA E CARRARA
U.O. DI PIANIFICAZIONE PUBBLICA
Ai sensi dell'art. 220 del T.U. L.L.S.S.
si esprime **FARE FAVOREVOLE**
27 FEB. 2006
per l'approvazione del presente
progetto. Il Funzionario Medico

COMUNE DI CARRARA (MS)

FABBRICATO DI CIVILE ABITAZIONE
LOC. FOSSOLA

COMMITTENTI Sig.ra Gabriella Dell'Amico Sig.ra Annamaria Giuseppini
Via Magenta, 28 Via Vicinale del Pino, 2
54033 Fossola - Carrara (MS) 19034 Isola d'Ortonovo - SP

PROGETTISTA Arch. Valeria Rossi
Via S. Massimo 43/bis
10123 Torino

OGGETTO DEL DISEGNO SEZIONI E PROSPETTI **TAV. 03**

FASE AUTORIZZATIVA CONCESSIONE EDILIZIA SCALA 1:100 DATA 15/12/2005 AGGIORNAMENTI

PRECEDENTI AUTORIZZAZIONI 20/02/2006

FIRME
PROGETTISTA Arch. Valeria Rossi
COORDINAMENTO
PROPRIETÀ Gabriella Dell'Amico Annamaria Giuseppini
VISTO

NB. TUTTI I DIRITTI RISERVATI

C:\Documenti\Valeria\lavori\2006\lavori\concessione\car03\car03.dwg