


PROGETTO DI GARAGE DA COSTRUIRSI
A CARRARA IN VIA CARRIOHA NEL TER-
RENO DI PROPRIETÀ DEL SIG. PRIHELLO.


1 Sol *Geom. B. L. C. B. S.*




RESPINTO

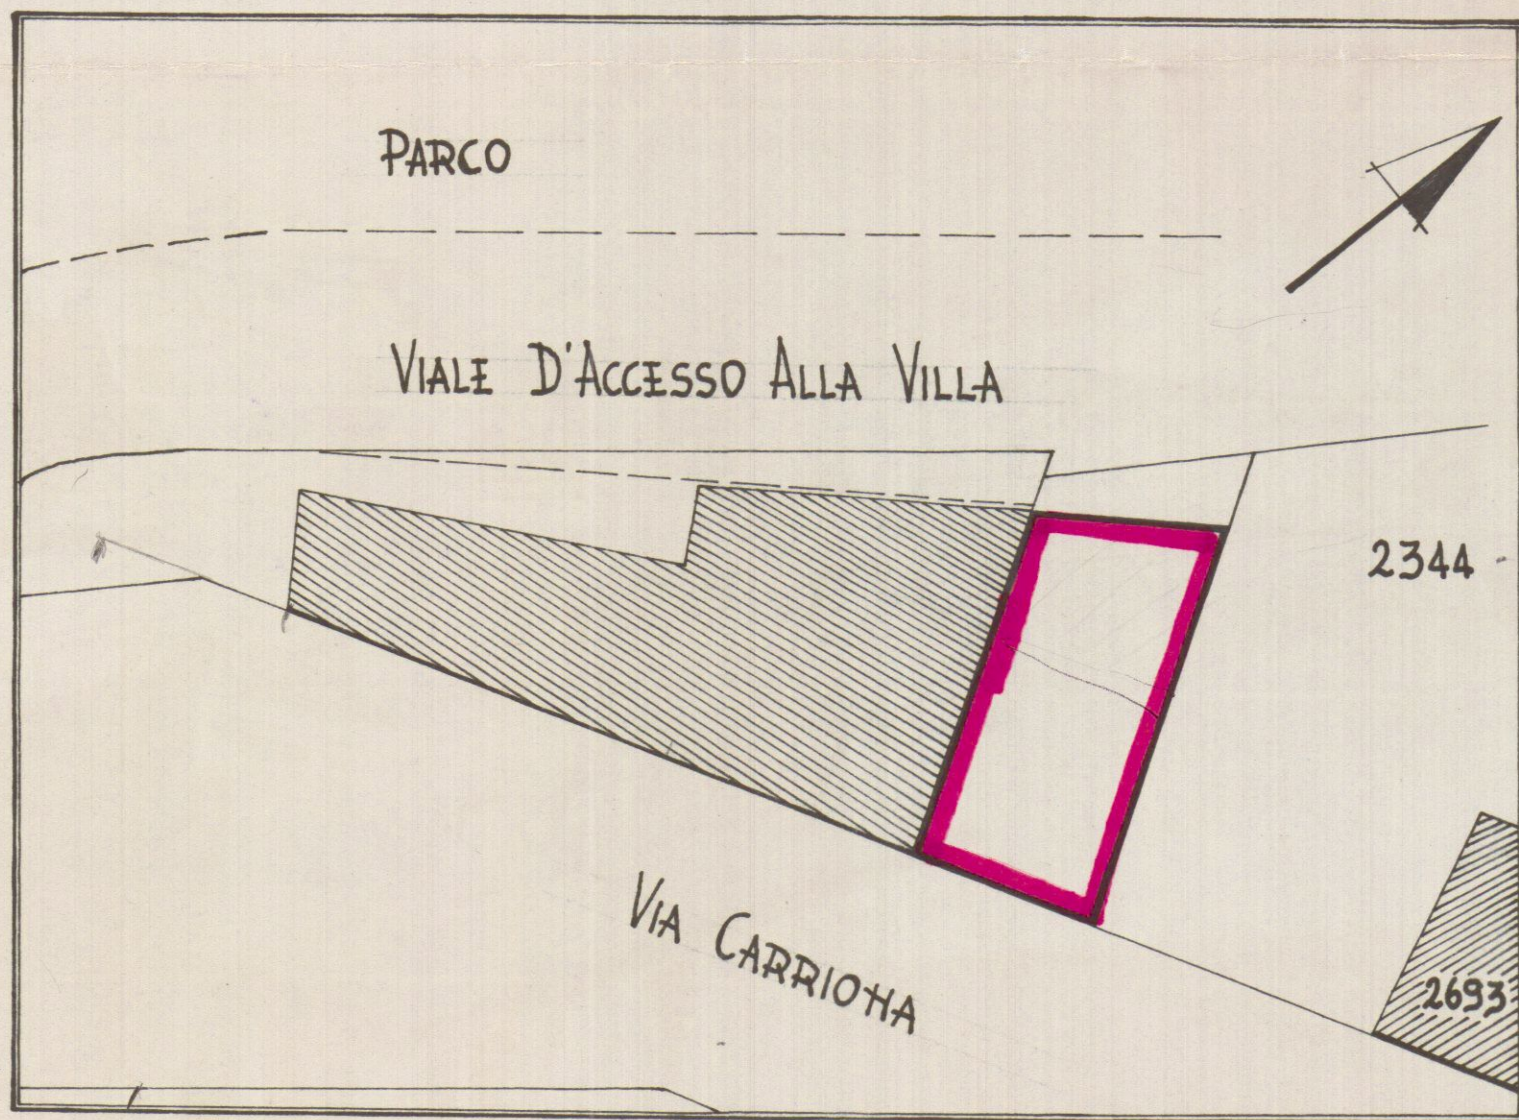

PLAHIMETRIA IN SCALA 1:200

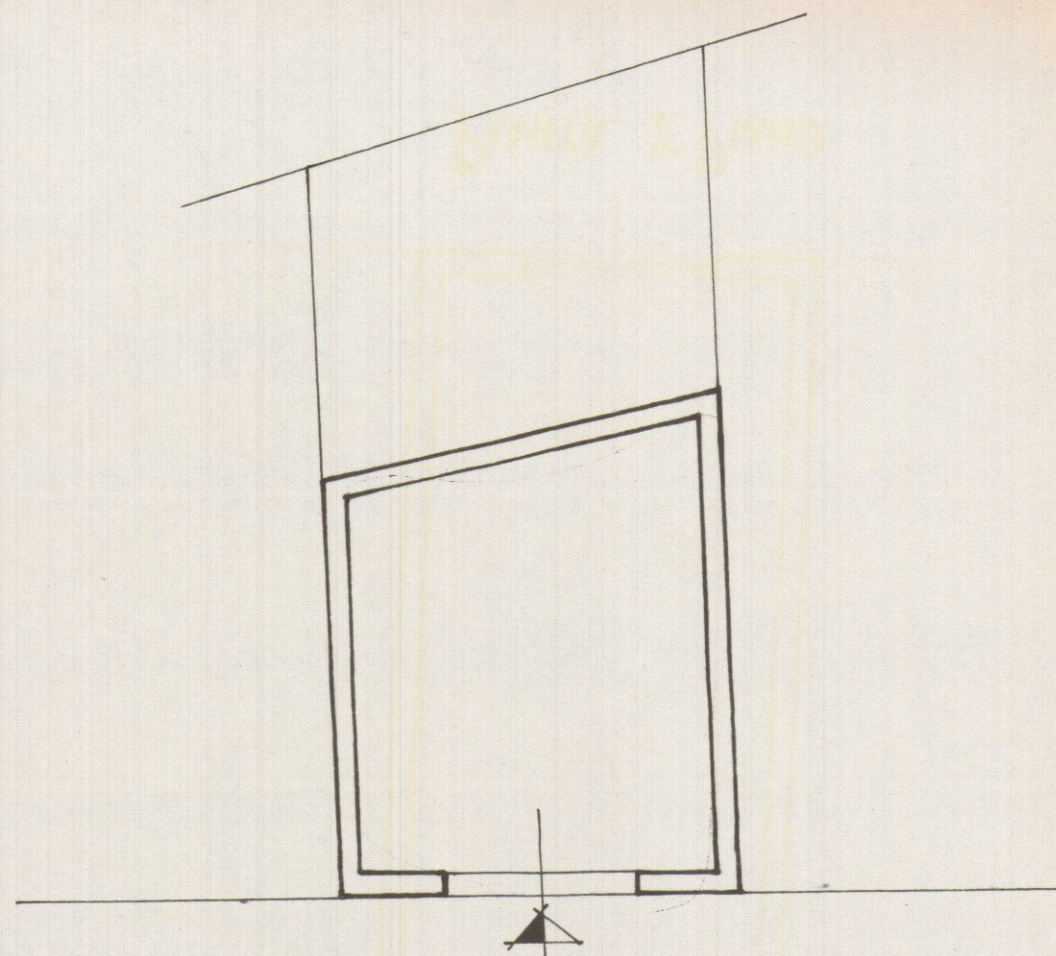

PIANTA PIAN TERRENO

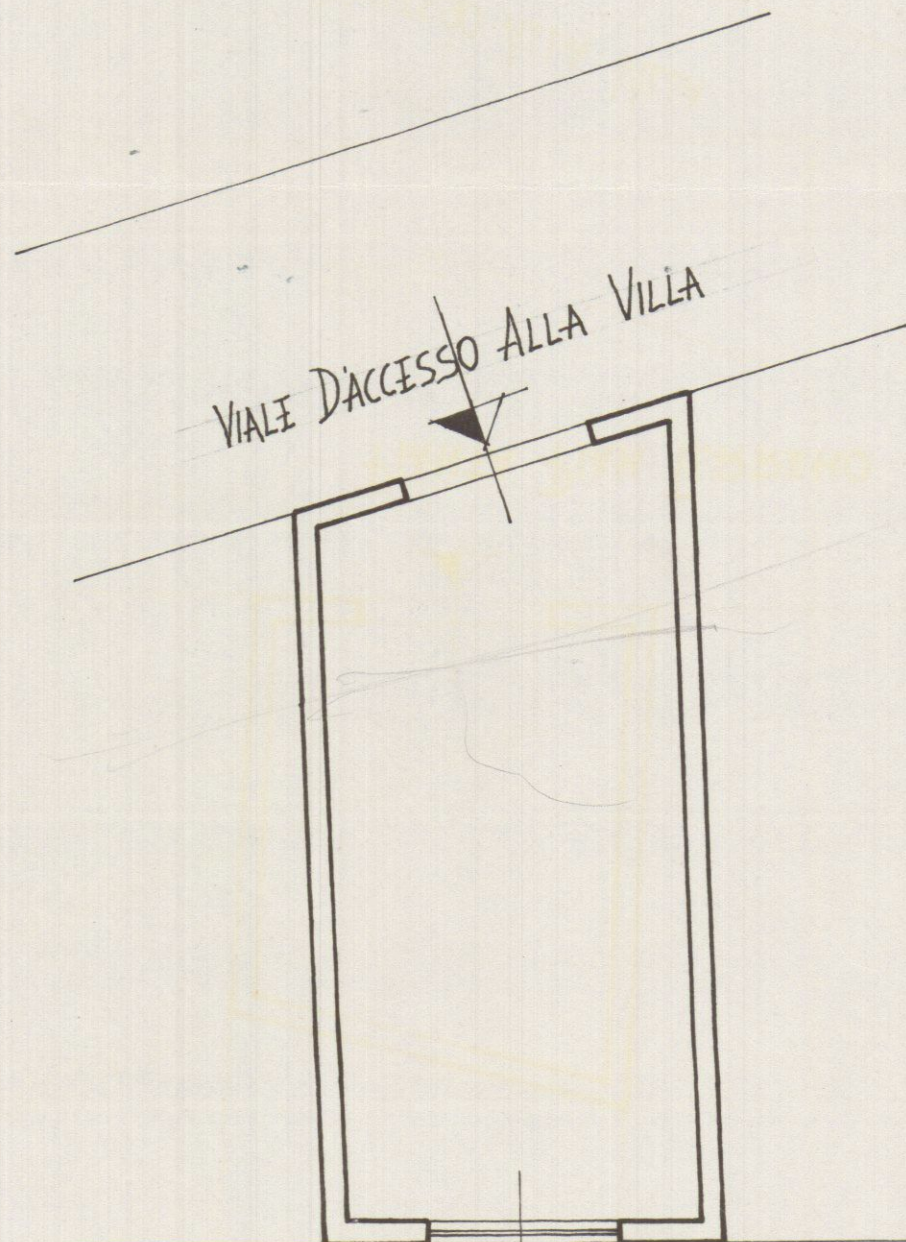

PIANTA 2° PIANO