




Studio
Tecnico
Professionale

Geometra - Ivano SQUASSONI -


Tel. 0585 -632615 Via Fiorillo,9/bis - 54036 - MARINA DI CARRARA -

TAVOLA	UNICA	Committente: <u>MENCONI GIUSEPPE</u>	
		Oggetto: PROGETTO PER PICCOLO FABBRICATO AD USO DI FORNO E RIPOSTIGLIO LEGGE 477/85 - ALLEGATO POST 337	Dati Catastali FG. 87 MAP. 418
		data:	scala:

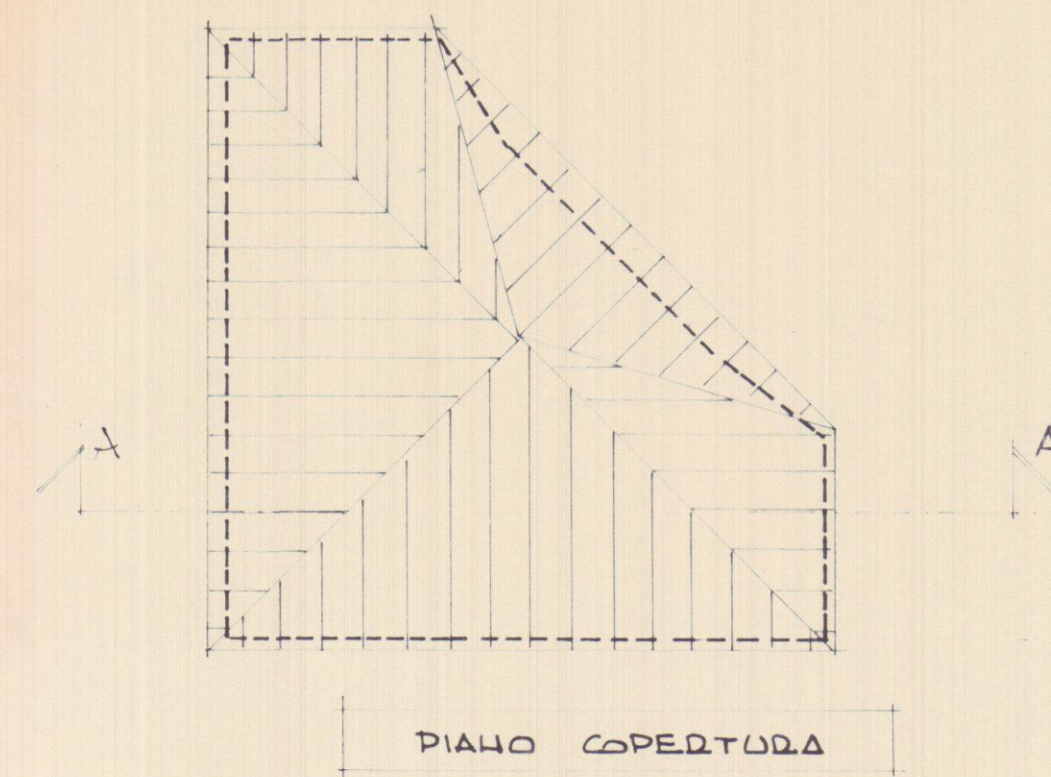

SCHEMA
CALCOLO SUPERFICI E VOLUMI

$$SOP = 3,80 \times 3,80 - \frac{2,50 \times 2,50}{2} = 11,32 \text{ MQ}$$
$$VOL = 11,32 \times 2,00 = 22,64 \text{ MC}$$

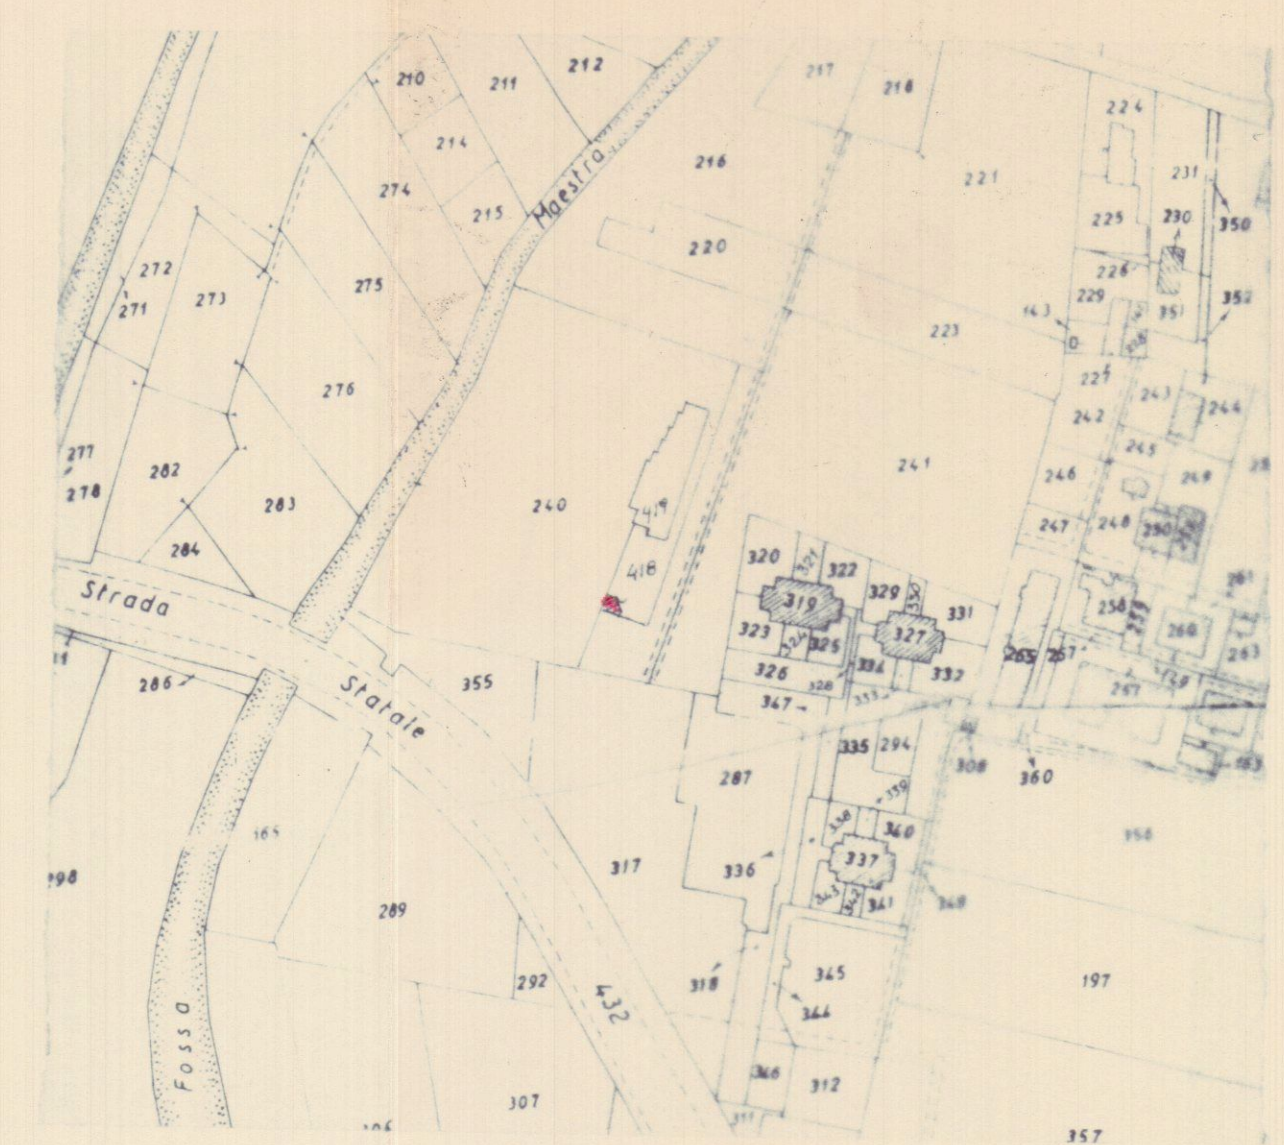

PLAHIMETRIA CONFORME ALLA
SCALA 1:200
F. 87 MAP. 418

