

STUDIO TECNICO Geom. Riccardo Del Bianco

Galleria D'Azeglio, 14 - Palazzo Uffici Carrara - tel. 0585 776113

COMMITTENTE: DELL'AMICO PIETRINO

OGGETTO : LAVORI DI AMPLIAMENTO E RISTRUTTURAZIONE, LOCALITA' FOSCALINA-BERGIOLA, 10


TAV. 2

PROGETTO - PROSPETTI & SEZIONE


Scala 1 : 100

VARIANTE N. 1
SETTORE URBANISTICA
Assunzione del progetto di costruzione
del progetto di costruzione
5104-93/07
19/4/08
dal Piano Urbanistico del
9 Regolamento Urbanistico
(P.R.U.)


COMUNE DI CARRARA
14 NOV. 2007

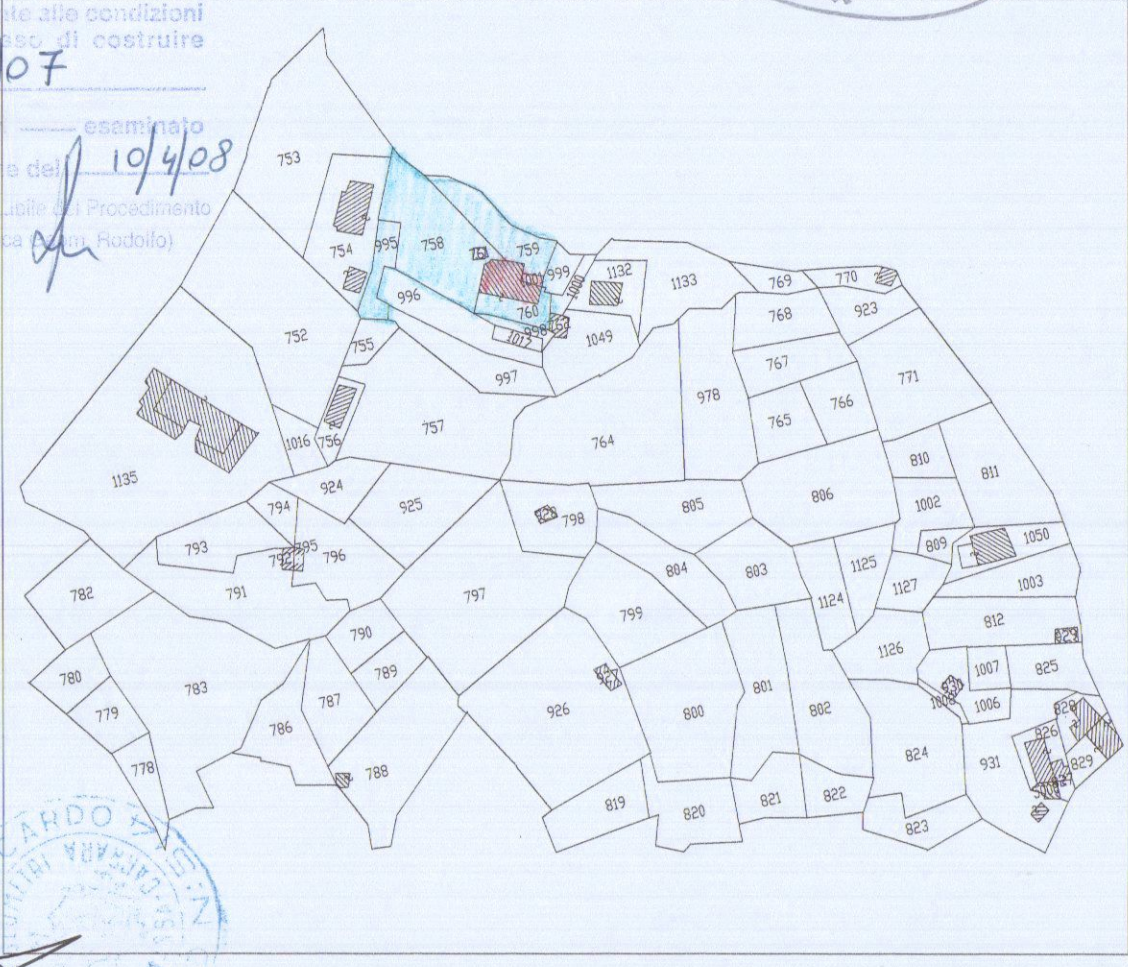


ESTRATTO DI MAPPA N.C.T. FOGLIO 57
SCALA 1: 2000

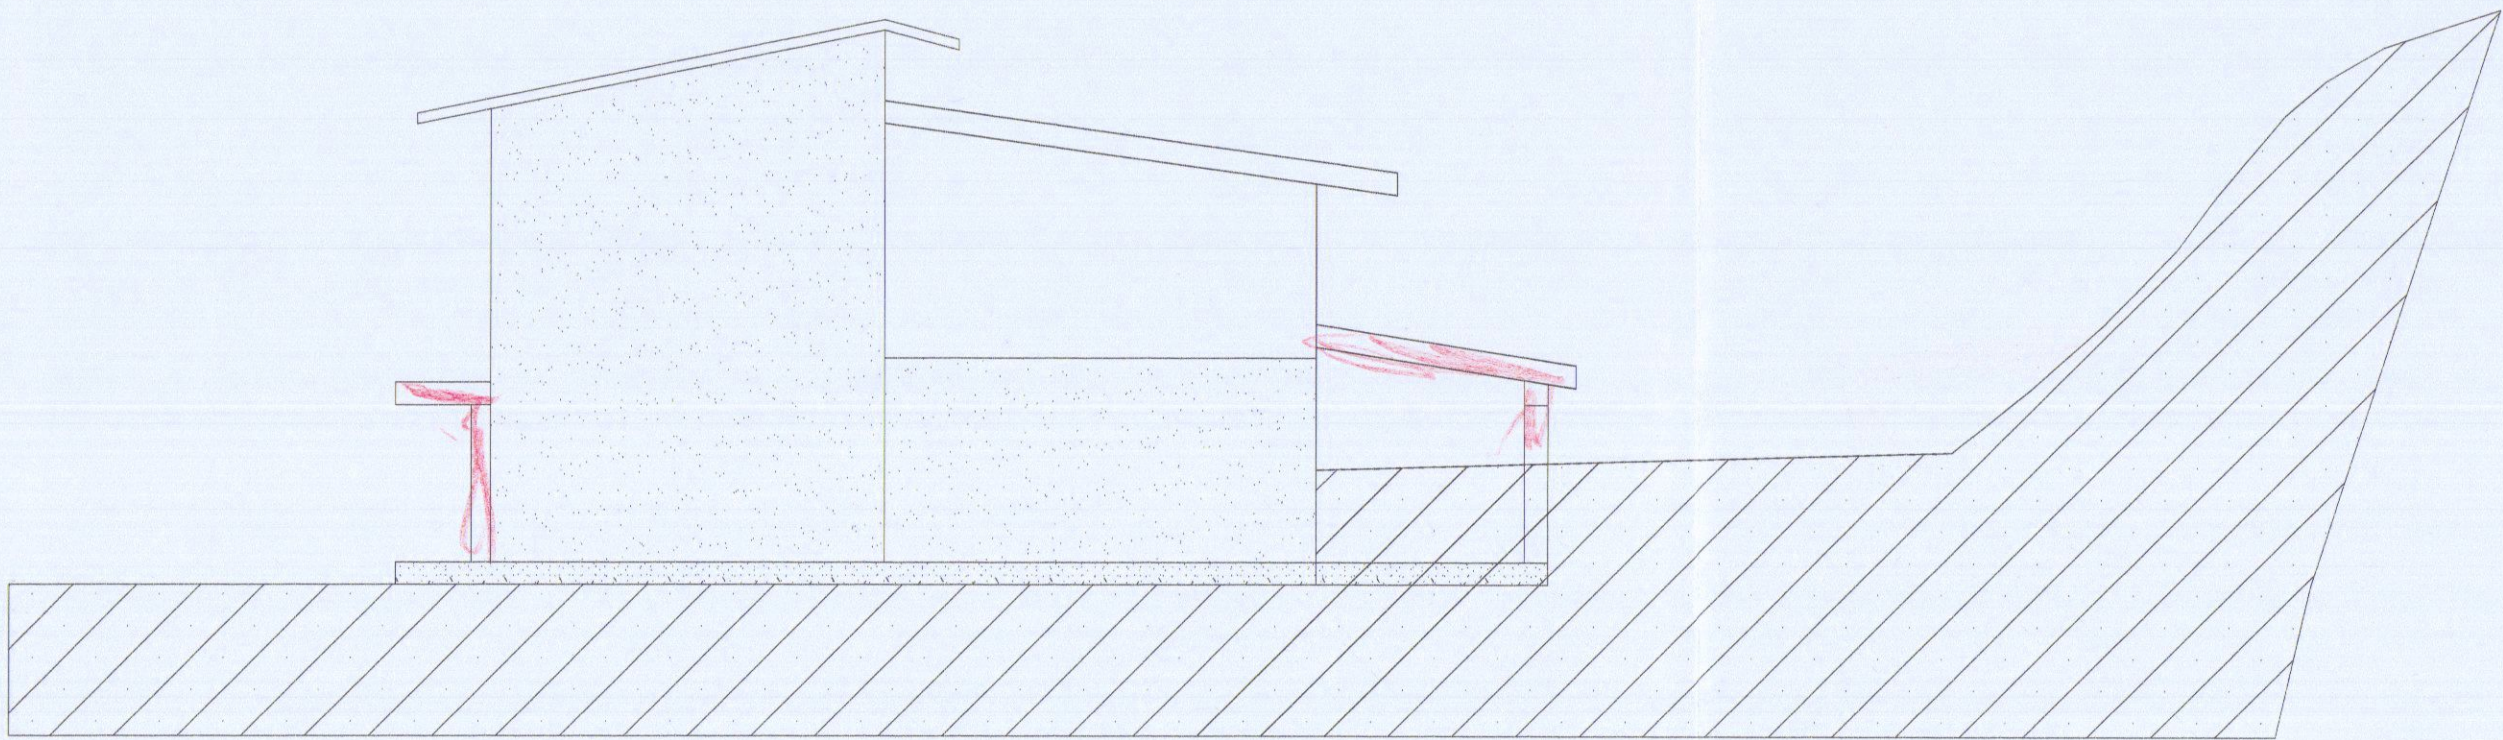


PROSPETTO EST

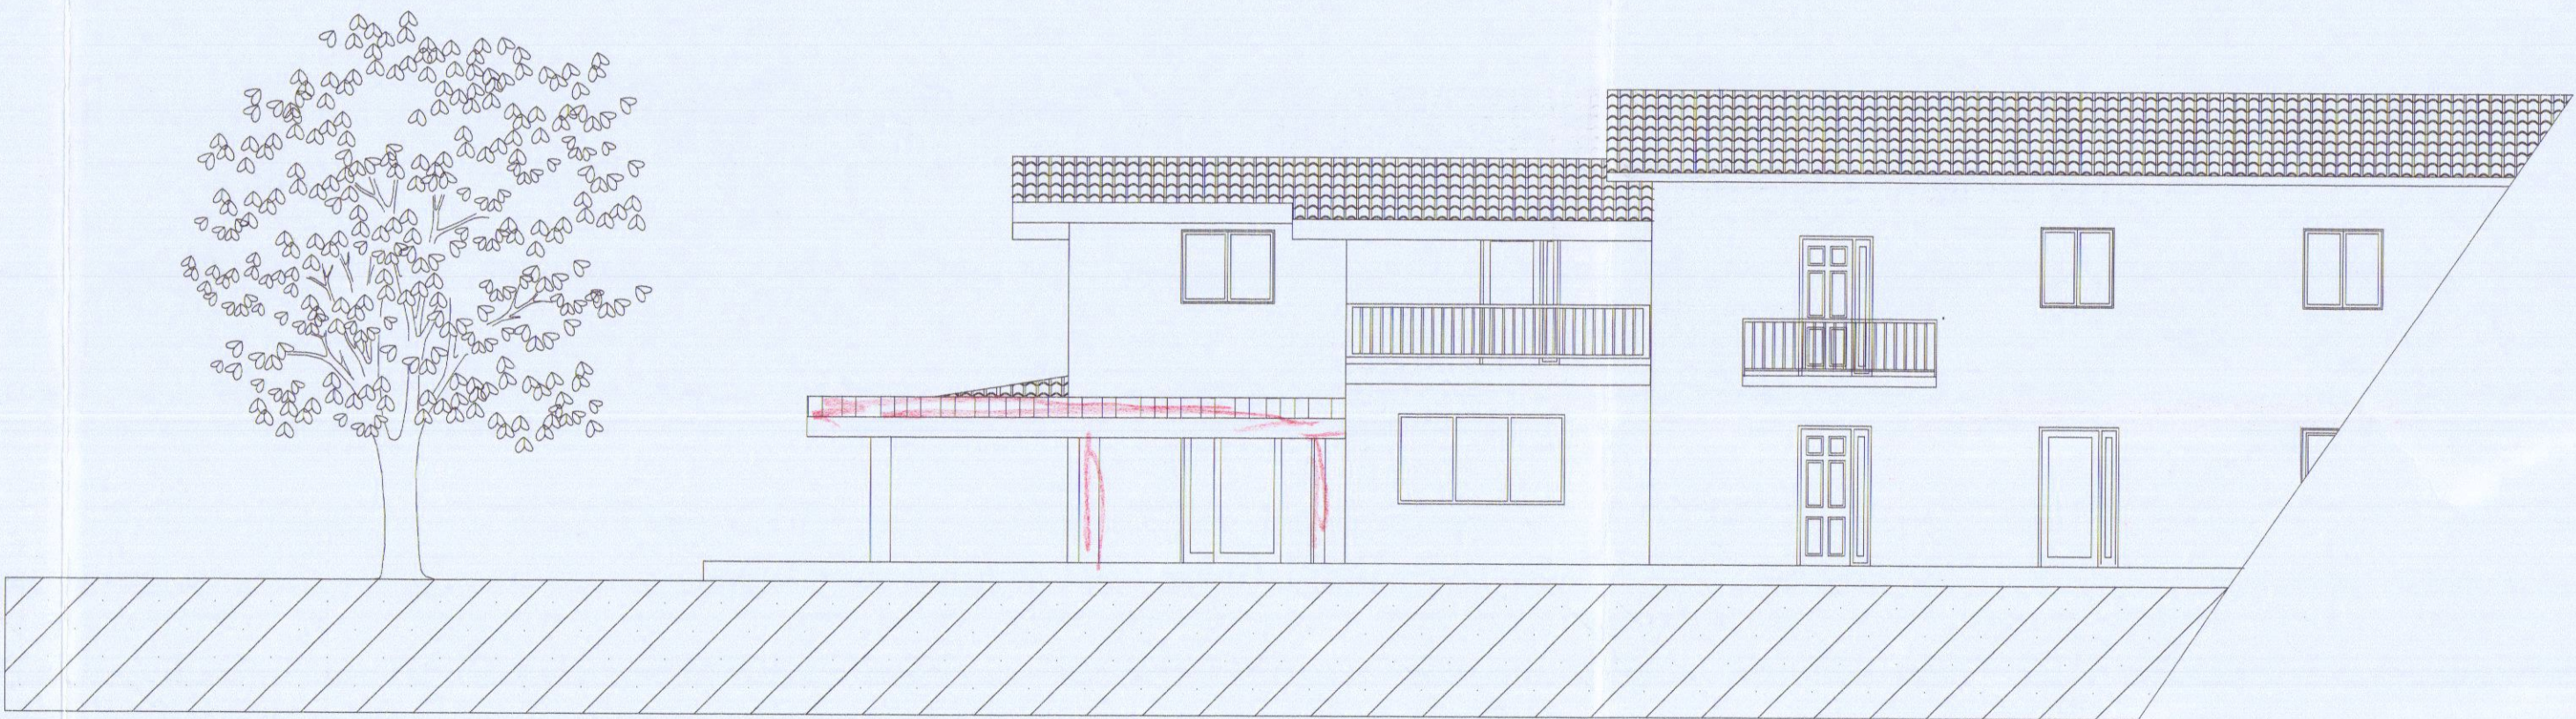


PROSPETTO SUD

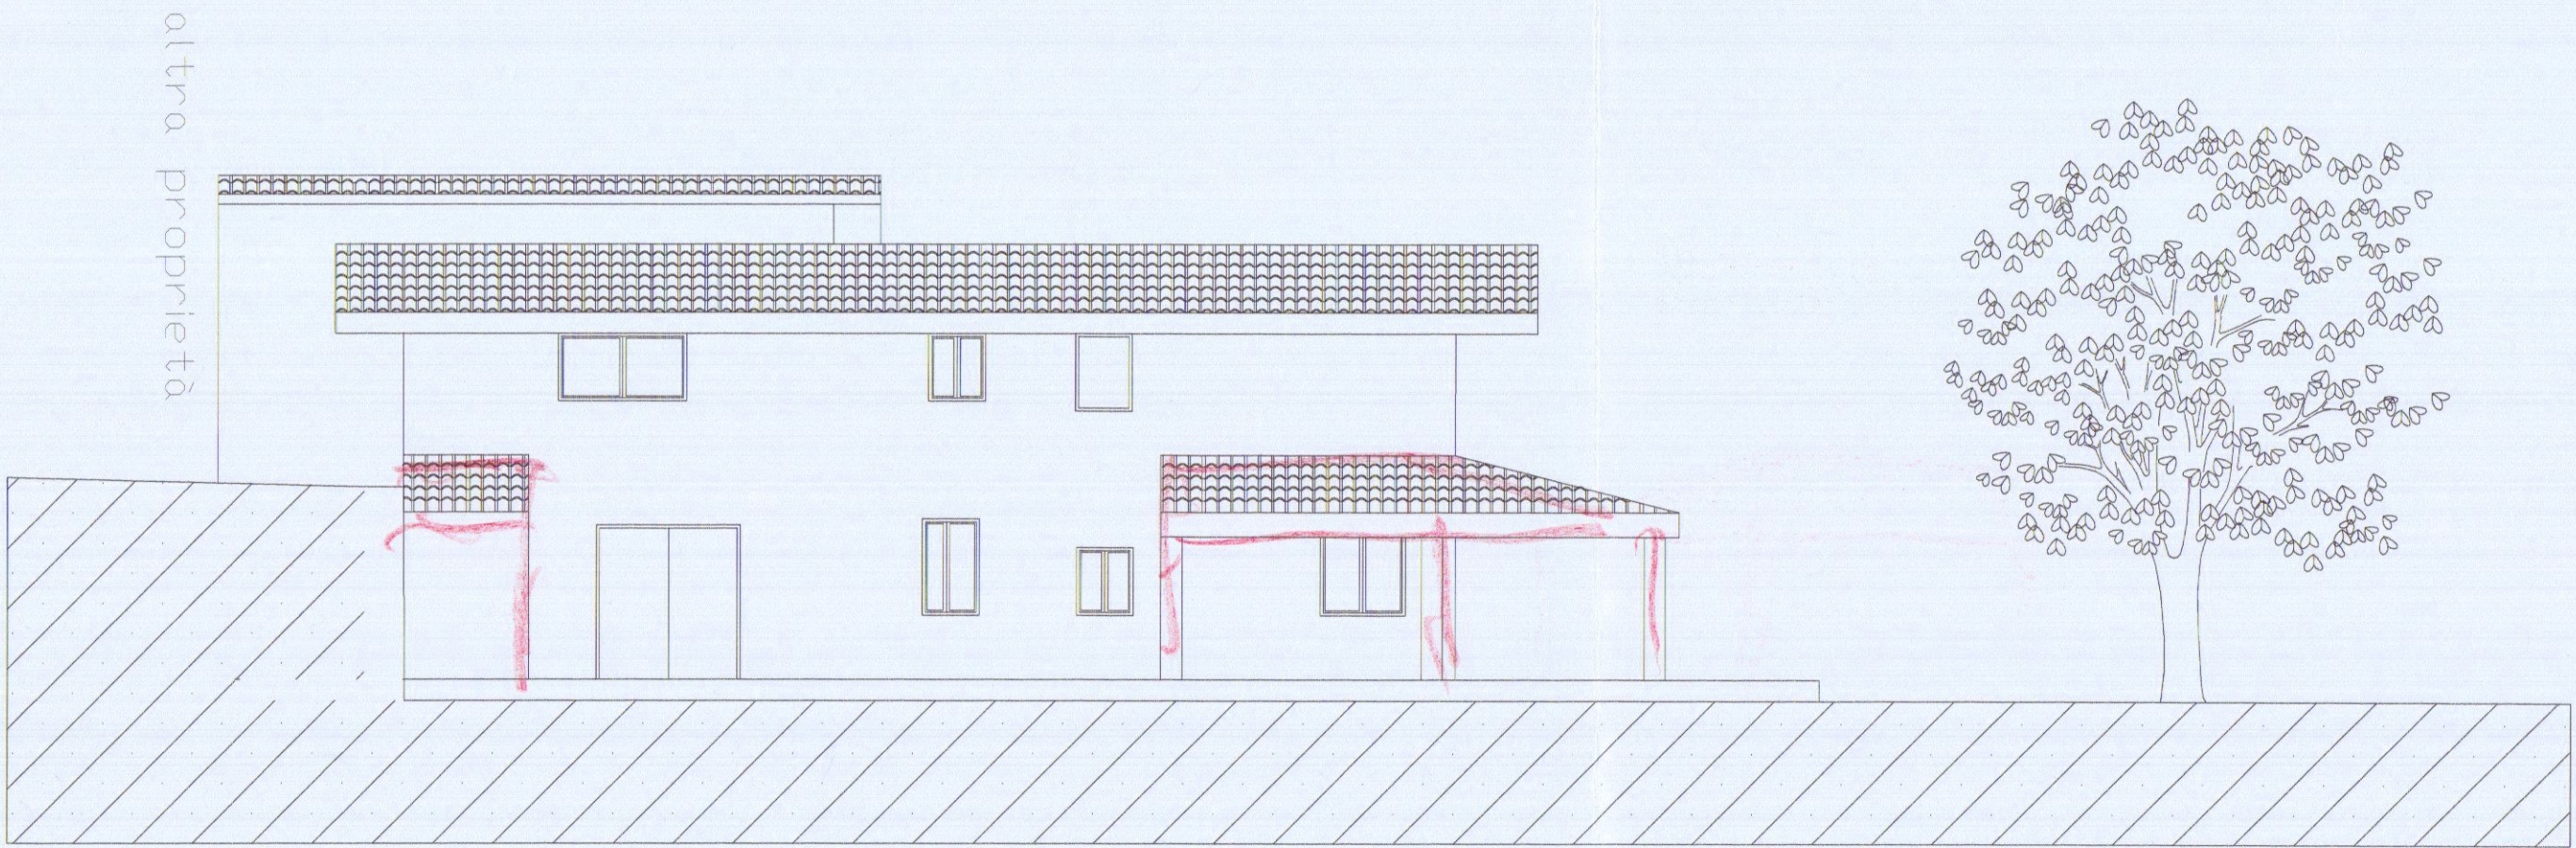


PROSPETTO NORD

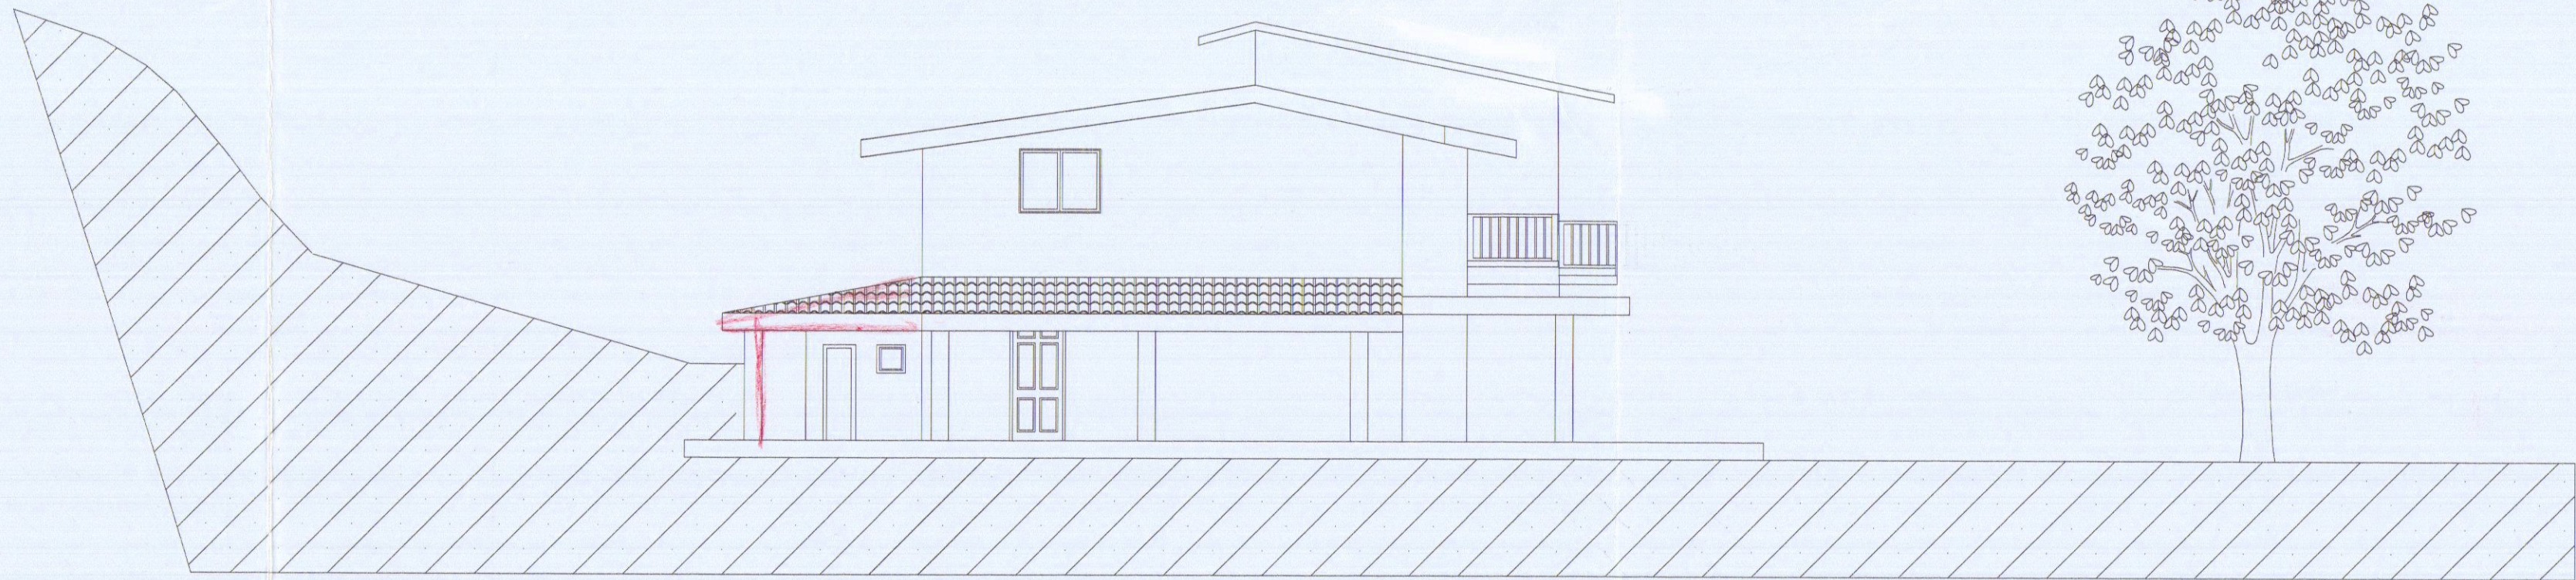

PROSPETTO OVEST

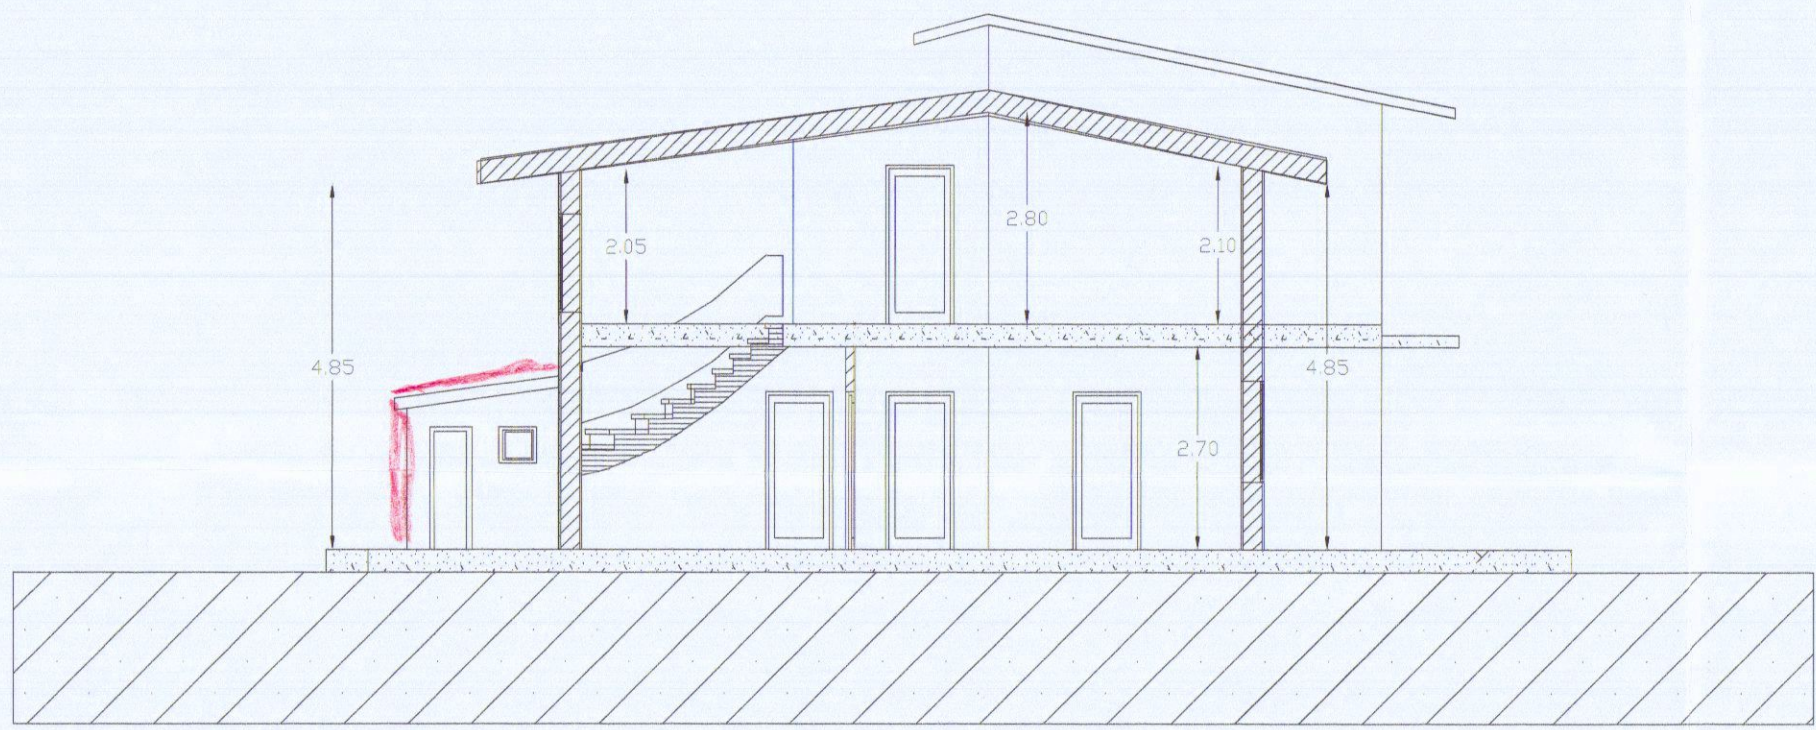

sezione 5 - 5

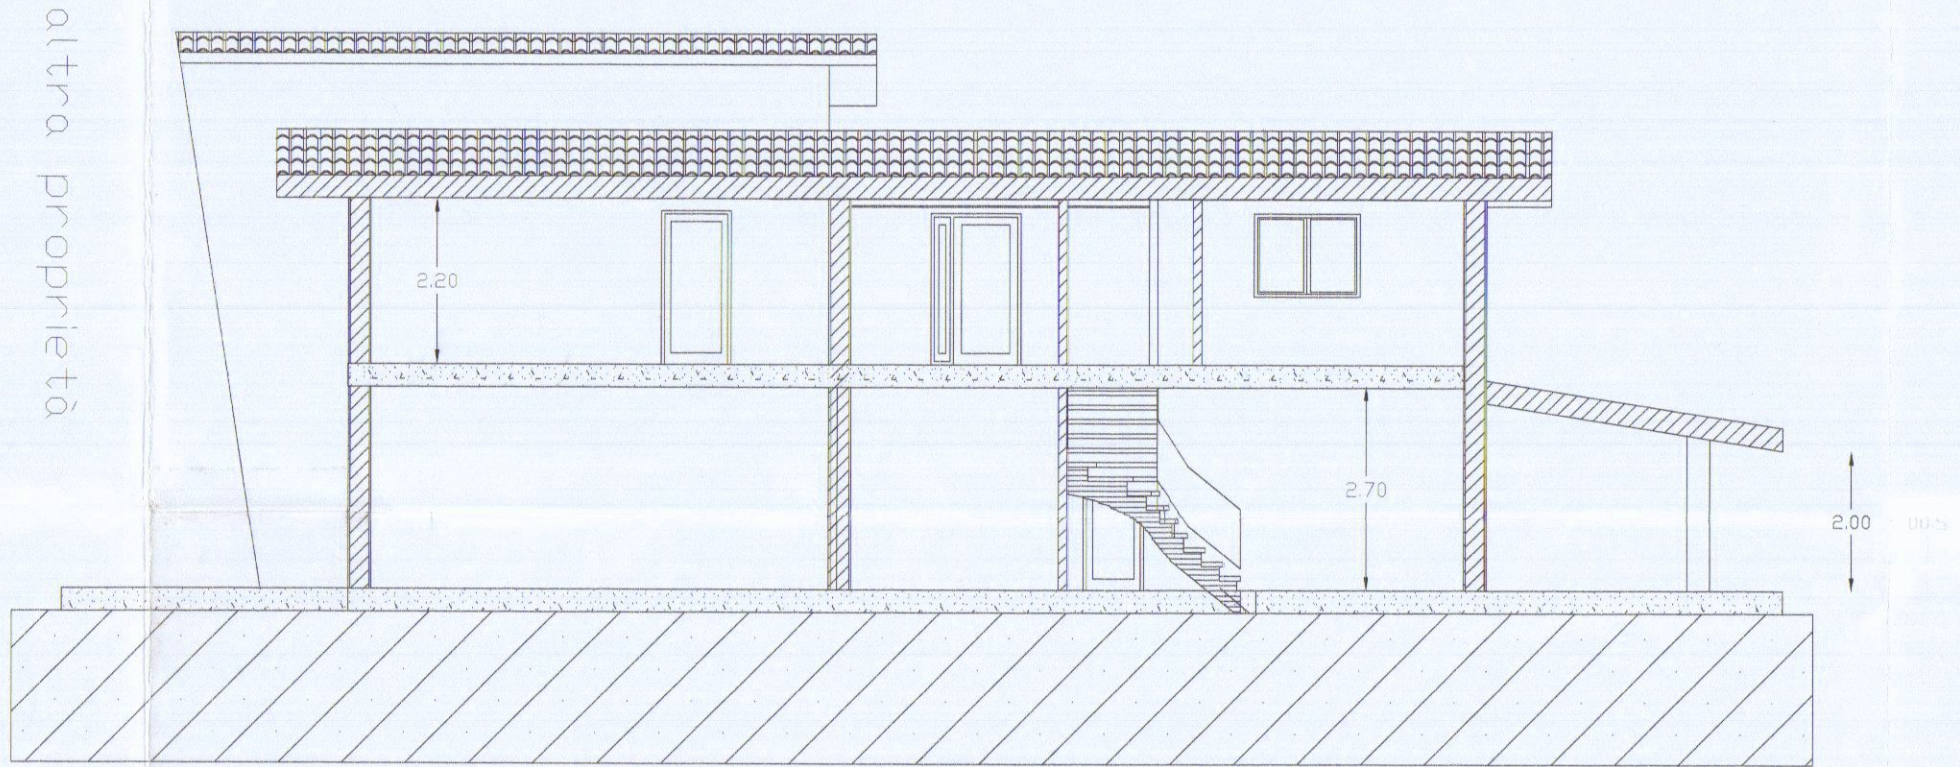

sezione 6 - 6