




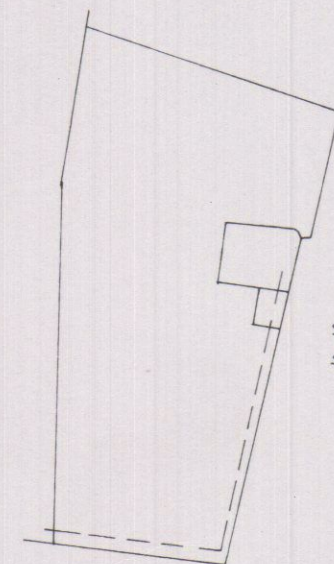

SCALA 1:2000
SEZ. A - F. 70 - m. 2813

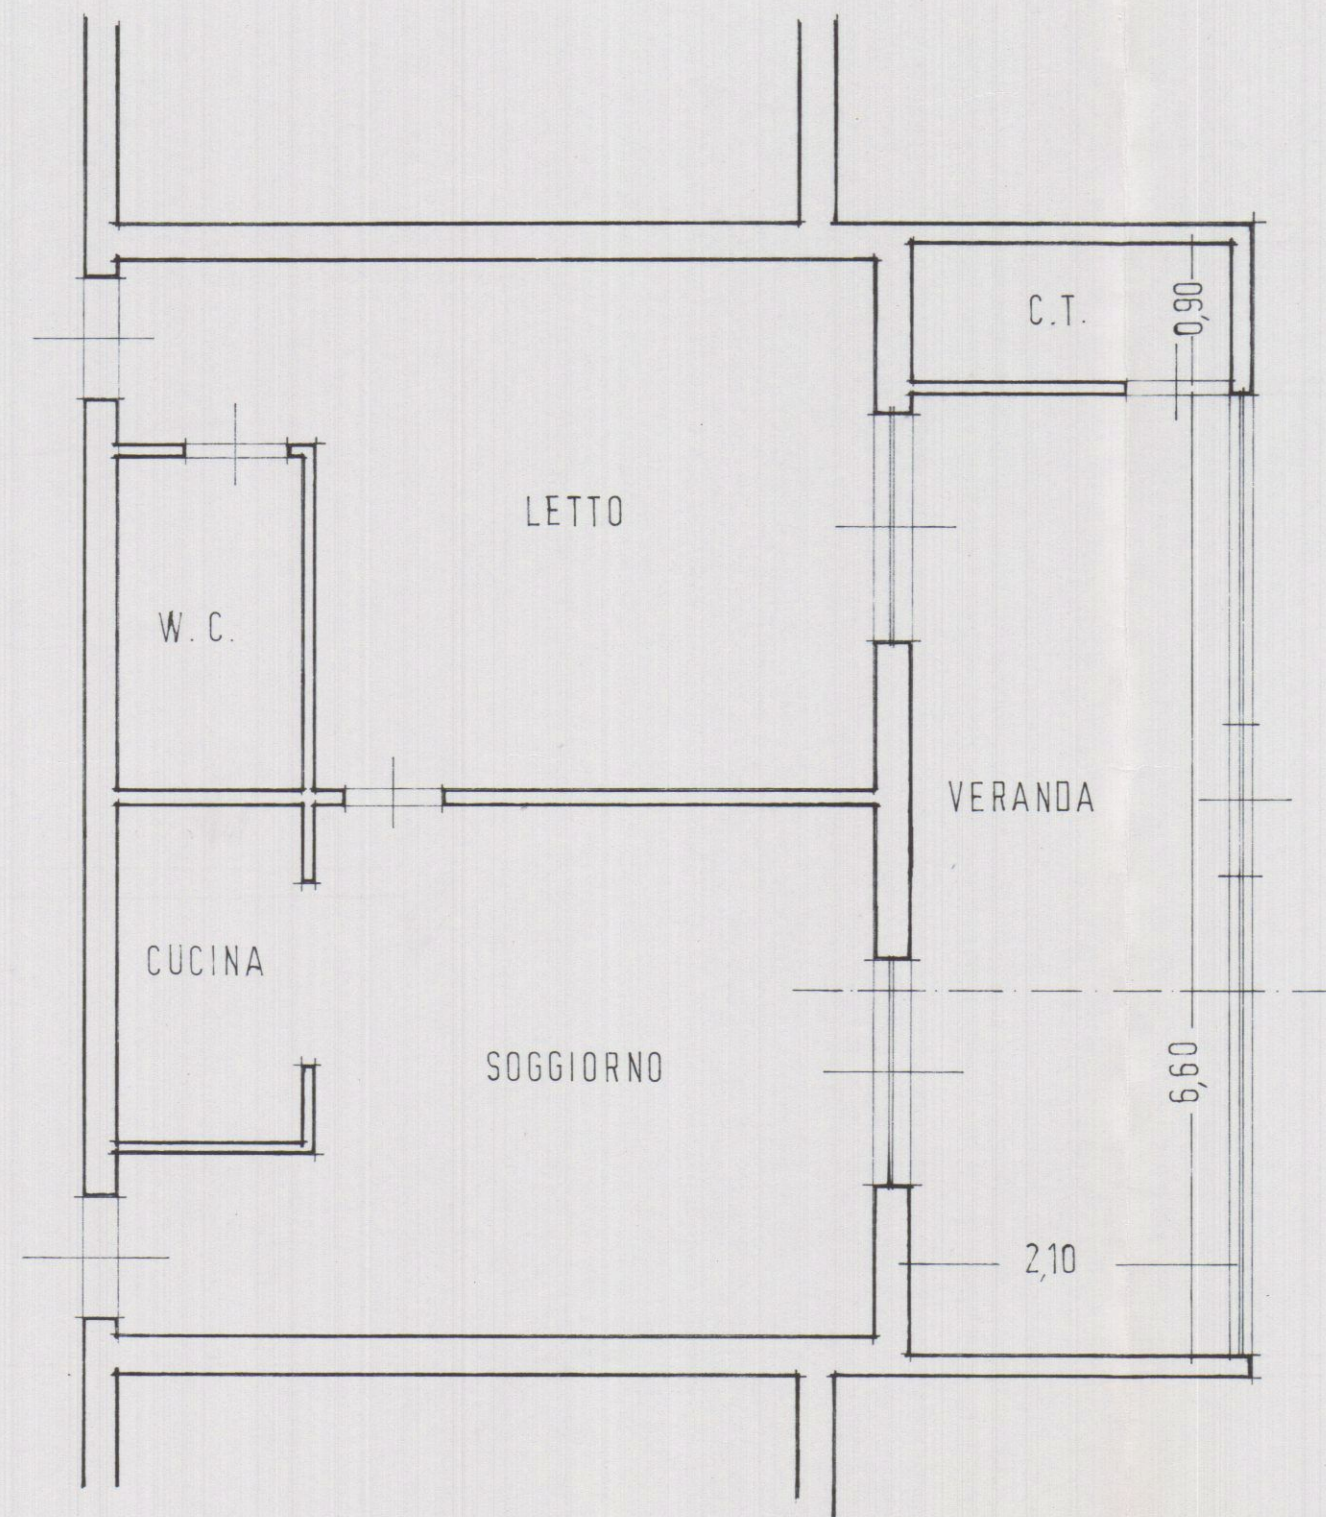

PIANTA

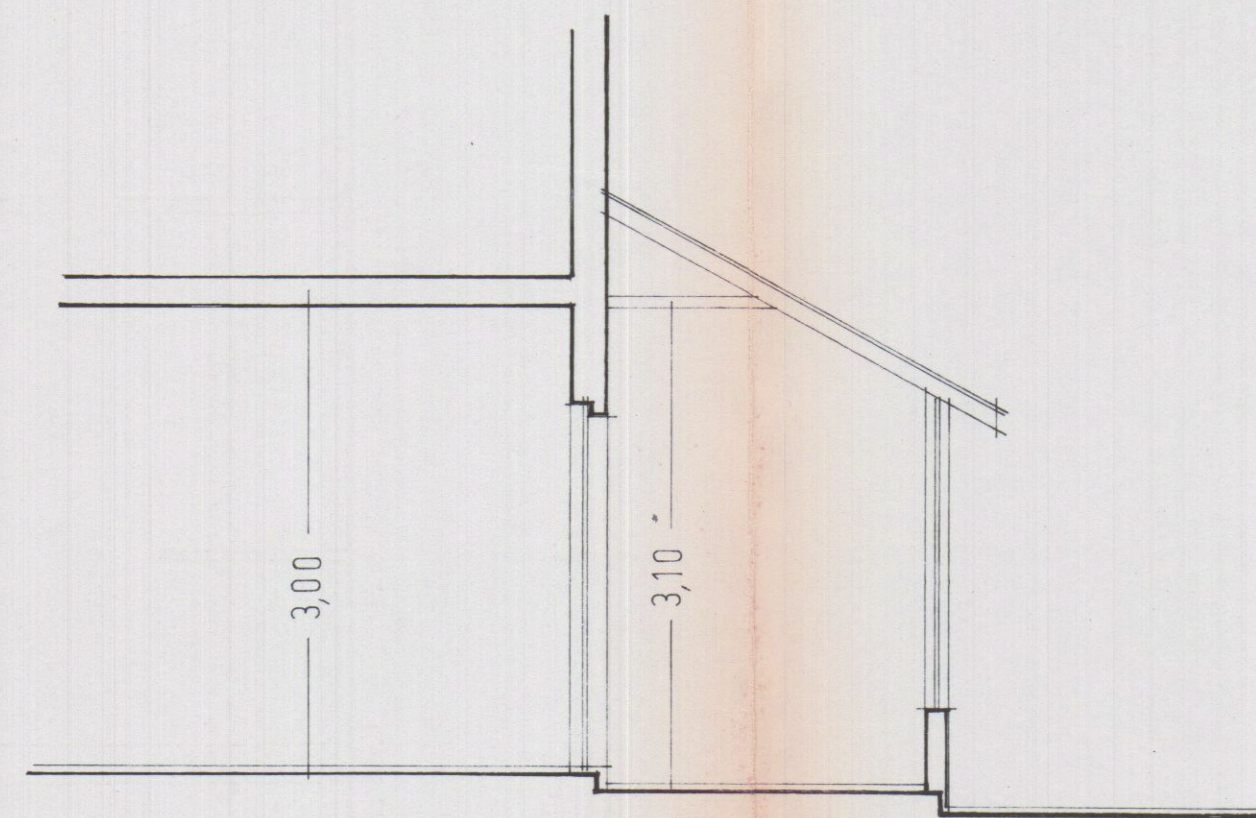

SEZIONE

studio tecnico geom. claudio bonati		via dante alighieri, 7 - langhirano (pr) tel 0521/857578 - cod. fis. BNT CLD 49P18 E4381	
comune di CARRARA	località Marina di Carr. via Fabbricotti 28	scale 1 - 50	
progetto Chiusura di veranda		data	
committente CORRADI CARLA		CONDONO ECC 28-285-47 e successive	