
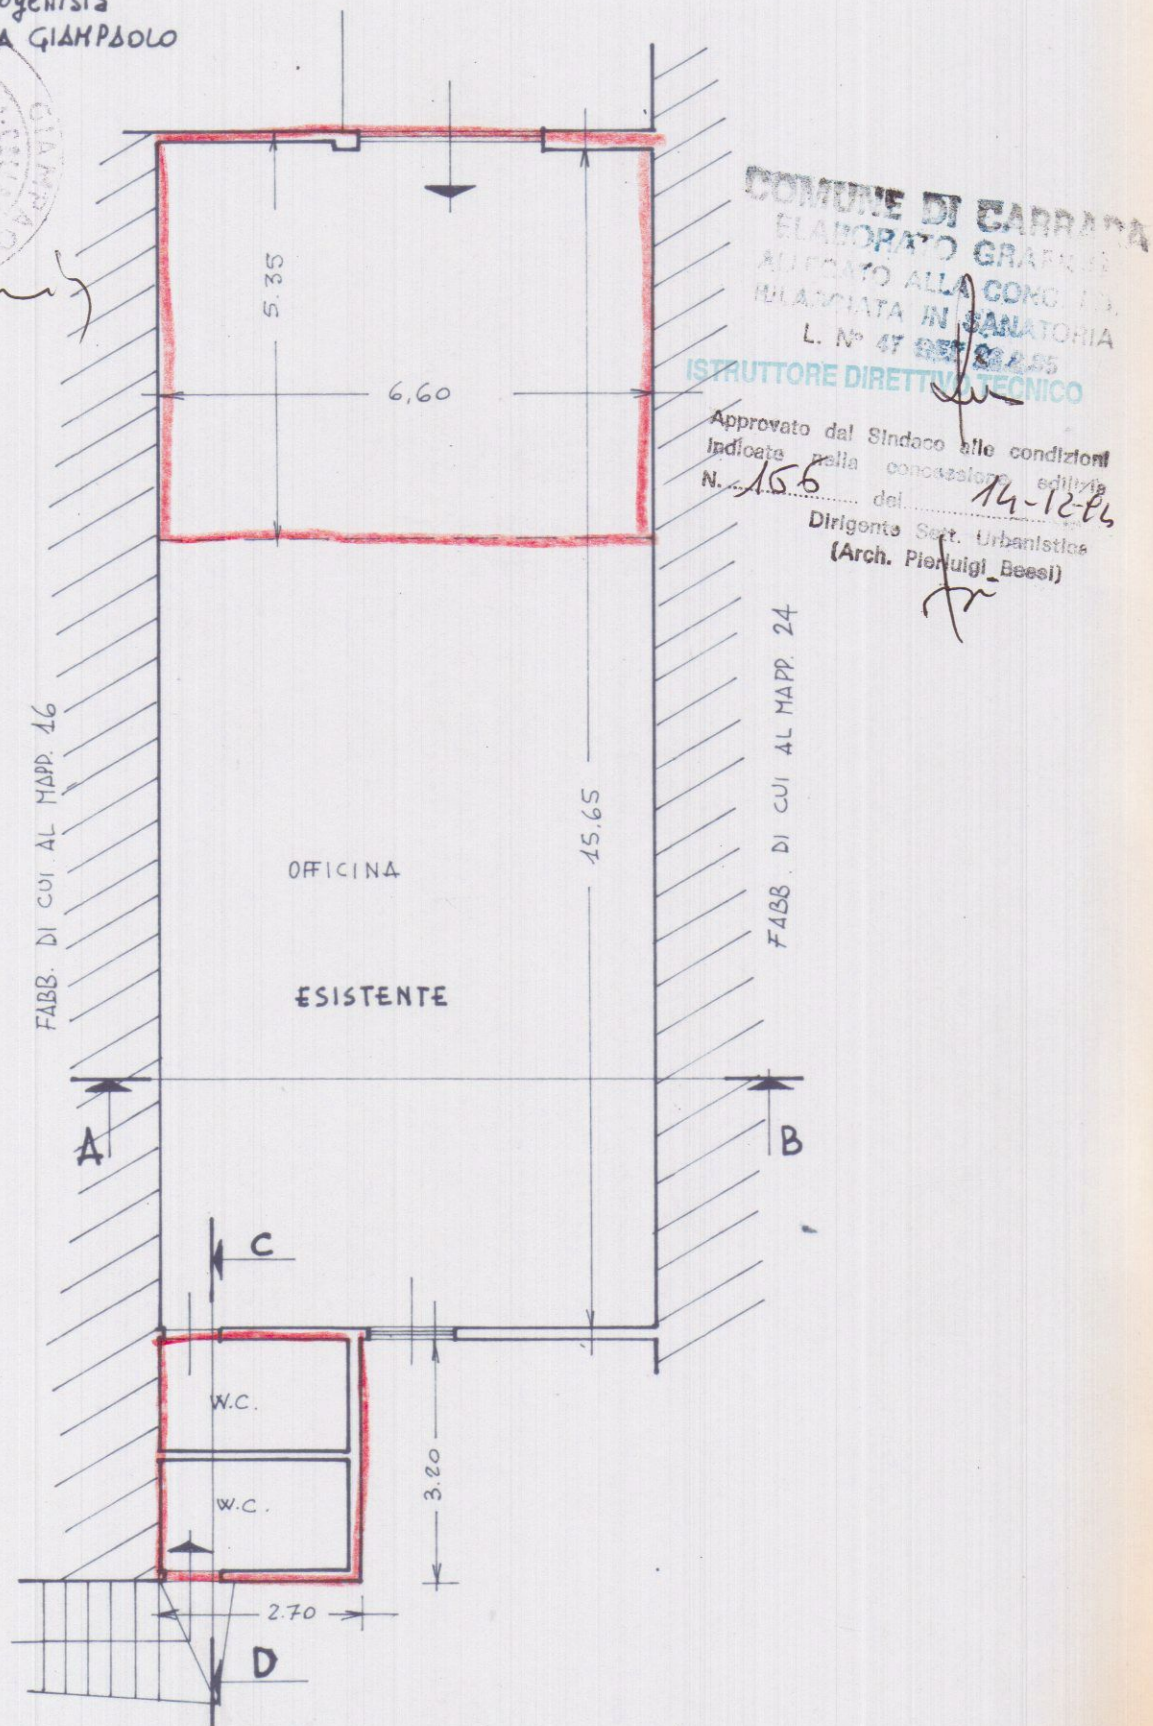



4

OFFICINA INFISSI IN ALLUMINIO INDICATA IN
PLANIMETRIA CON LA LETTERA "D" E SERVIZI
IGIENICI INDICATI IN PLANIMETRIA CON LA LET-
TERA "C" - PROD. : SIG. GIUSEPPE GIANNOTTI


il Tecnico progettista
GEOM. PEZZICA GIAMPAOLO

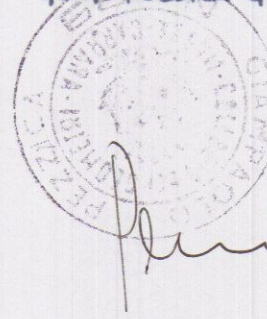


PIANTA RAPP. 1/100

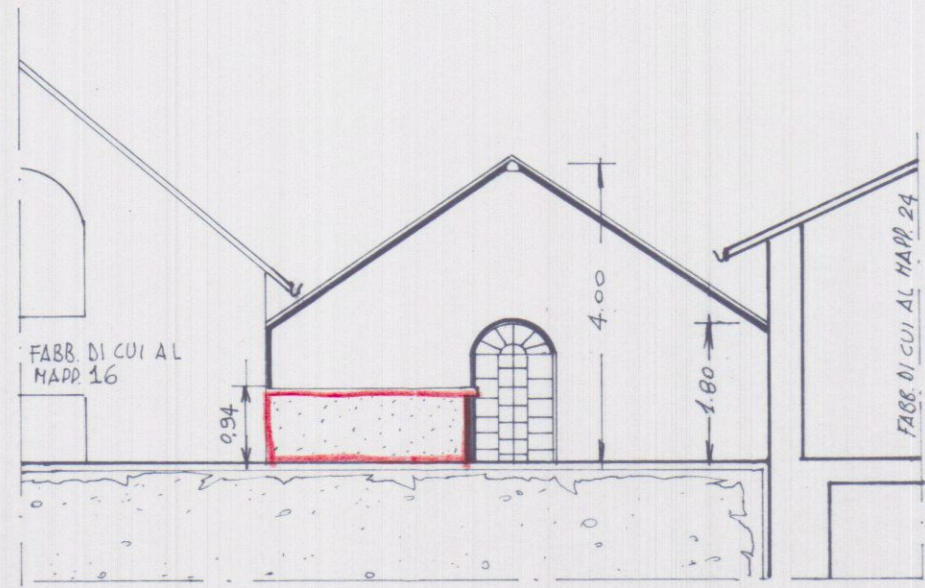


PROSPETTO LATO MARE - RAPP. 1/100

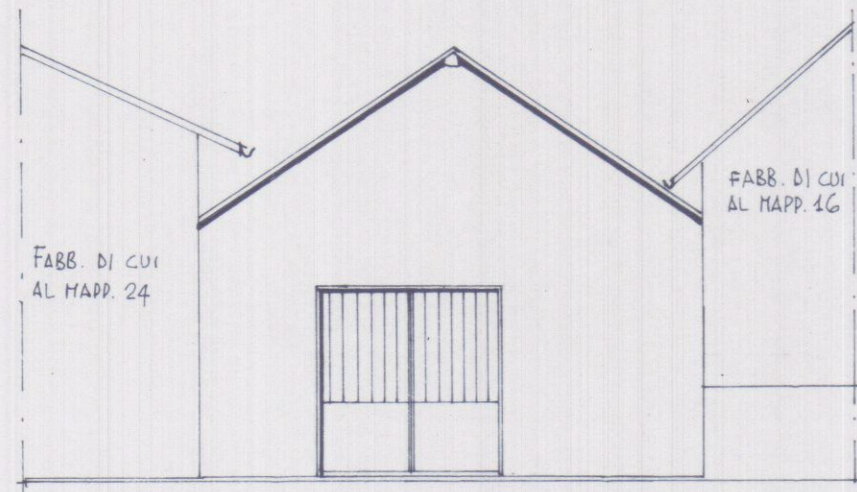

PROSPETTO LATO MONTI - RAPP. 1/100

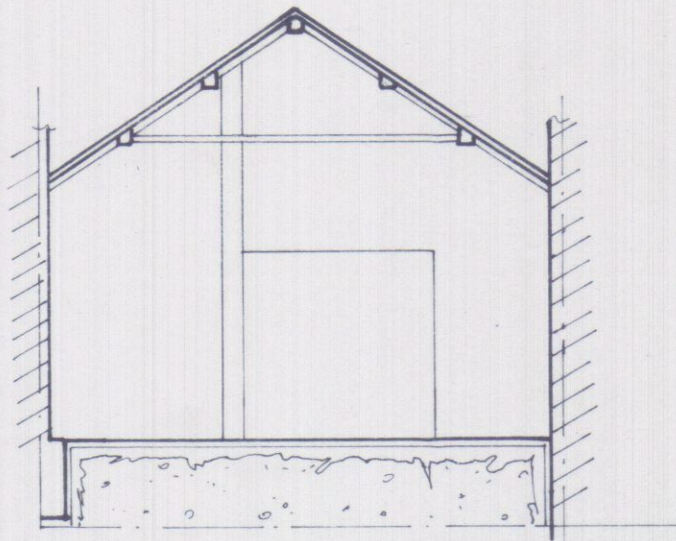


SEZIONE A-B - RAPP. 1/100

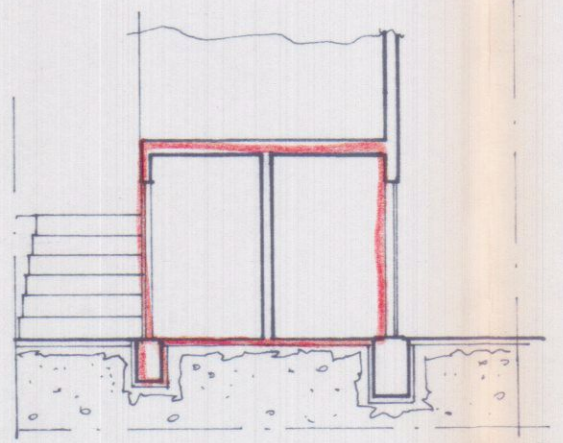

SEZIONE C-D - RAPP. 1/100

SCHEMA SUPERFICI AMPLIAMENTI
RAPP. 1/500

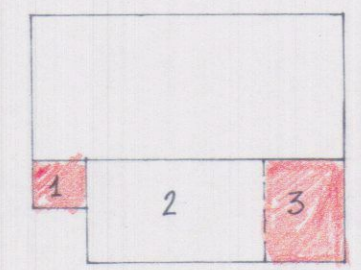

① - SERVIZI IGIENICI -	$2,70 \times 3,20 =$	<u>mq. 8,64</u>
② - FABBR. ESISTENTE		
③ - AMPLIAMENTO	$6,60 \times 5,35 =$	<u>mq. 35,31</u>
TOTALE NUOVE COSTRUZIONI		<u>mq. 43,95</u>