



Art. 9

Nelle zone edilizie classificate con la lettera « C/1 » nel P.R.G., le costruzioni dovranno avere le seguenti caratteristiche:

Costruzione a corpo di fabbrica lineare aperto, lunghezza del corpo di fabbrica pari a quella dell'isolato, numero massimo dei piani 3 (compreso il piano terra e piano rialzato), altezza massima pari a m. 12 o comunque mai superiore alla larghezza della via. La costruzione dovrà sorgere di norma a filo stradale, ove se ne distacchi non sarà mai per una distanza inferiore a m. 3.

22

1 **VARIANTE**
SOSPESO

Foglio : 102

Mappali : 91; 275; 92.

zona di **p.r.g. C₁**

3 MAR. 1977



STUDIO TECNICO PROFESSIONALE

GEOMETRI F. NARDINI - GP. TONINI

PATELLI VINCENZO

PROPRIETARIO S.^{re} VATTERONI GIOCONDA e MILENA

LAVORO FABBRICATO IN VIA A. MAGGIANI

TAVOLA Planimetria

Data Scala 1 : 1.000 n.° d'ordine Riferim.


VARIANTE AL
progetto di ampliamento e
sopraelevazione (Lic. n.° 2274 del 10-11-76)



Proprietario

1

Scheda

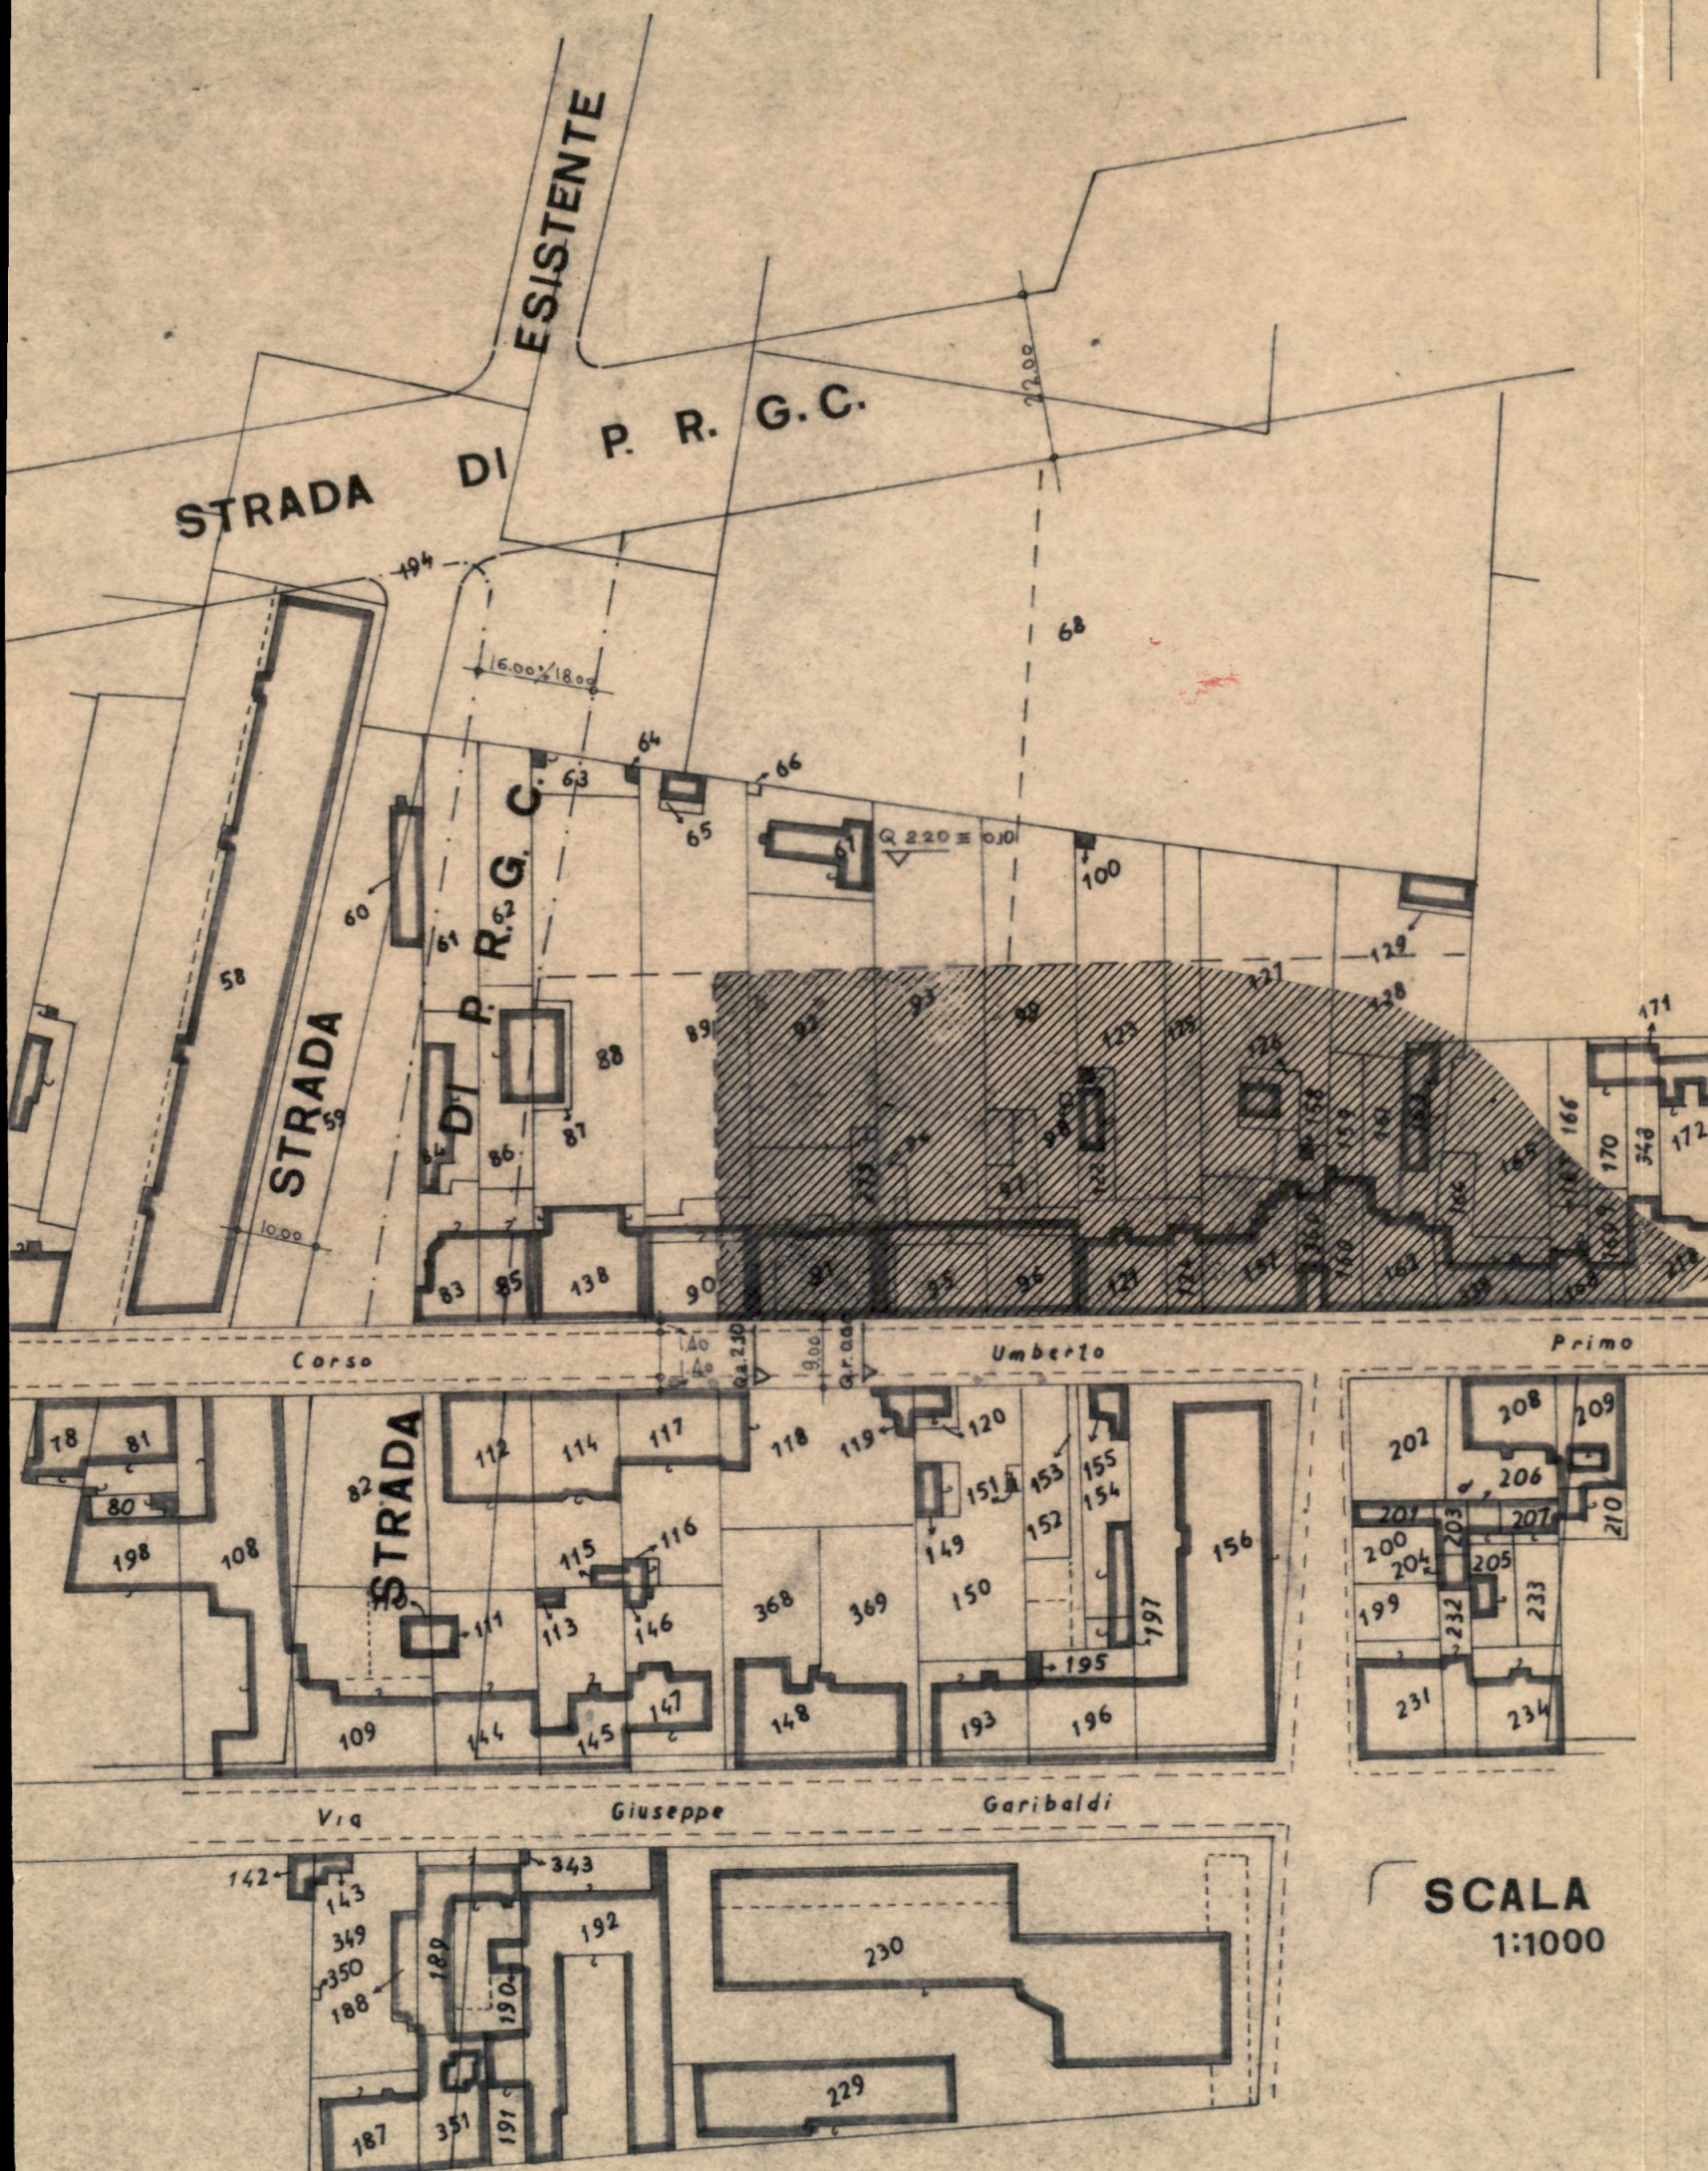

SCALA
1:1000