
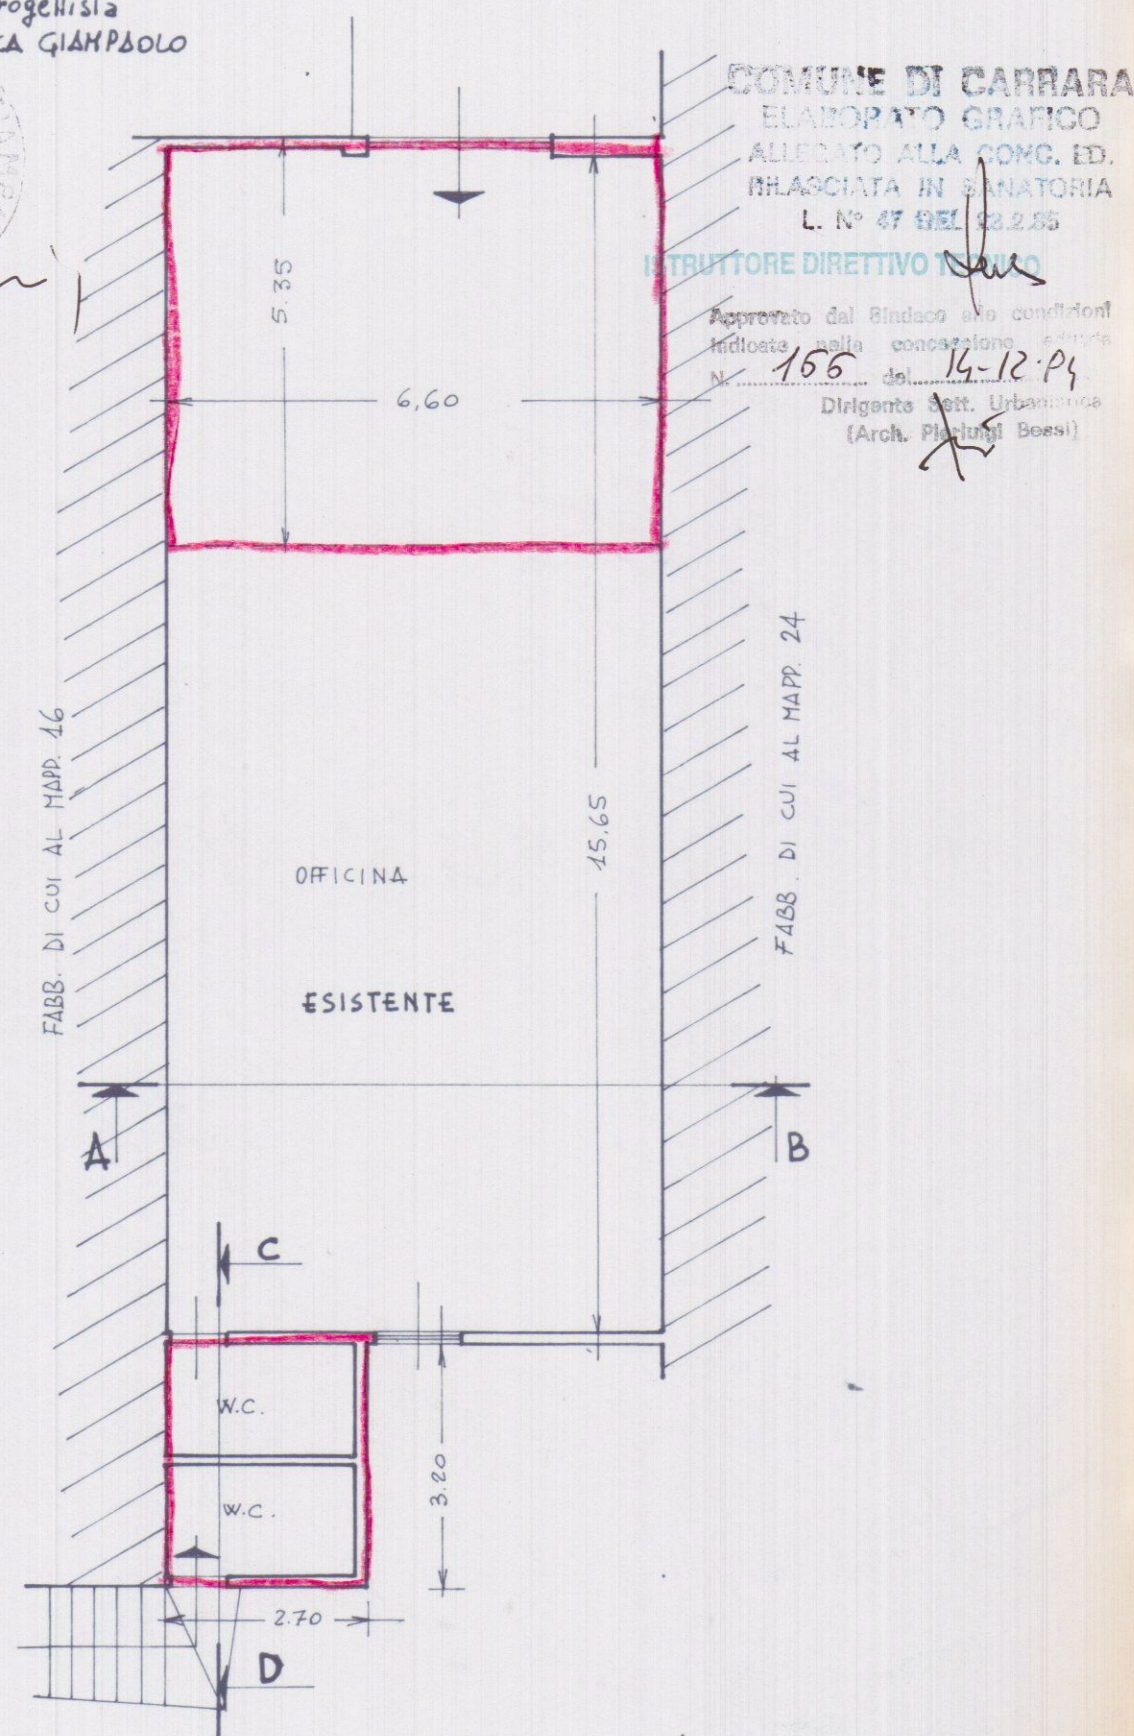


4


OFFICINA INFISSI IN ALLUMINIO INDICATA IN
PLANIMETRIA CON LA LETTERA "D" E SERVIZI
IGIENICI INDICATI IN PLANIMETRIA CON LA LET-
TERA "C" - PROD. : SIG. GIUSEPPE GIANNOTTI

il Tecnico progettista
GEOM. PEZZICA GIAMPOLO

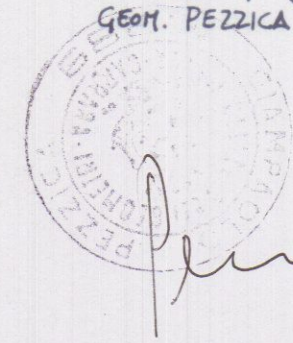

PIANTA RAPP. 1/100


COMUNE DI CARRARA
ELABORATO GRAFICO
ALLEGATO ALLA CONG. ED.
RILASCIATA IN SINTESI
L. N° 47 DEL 02.05.05
ISTRUTTORE DIRETTIVO
Approvato dal Sindaco alle condizioni
indicate nella concessione di cui al
N° 156 del 14-12-04
Dirigente Sett. Urbanistica
(Arch. Placido Boesi)

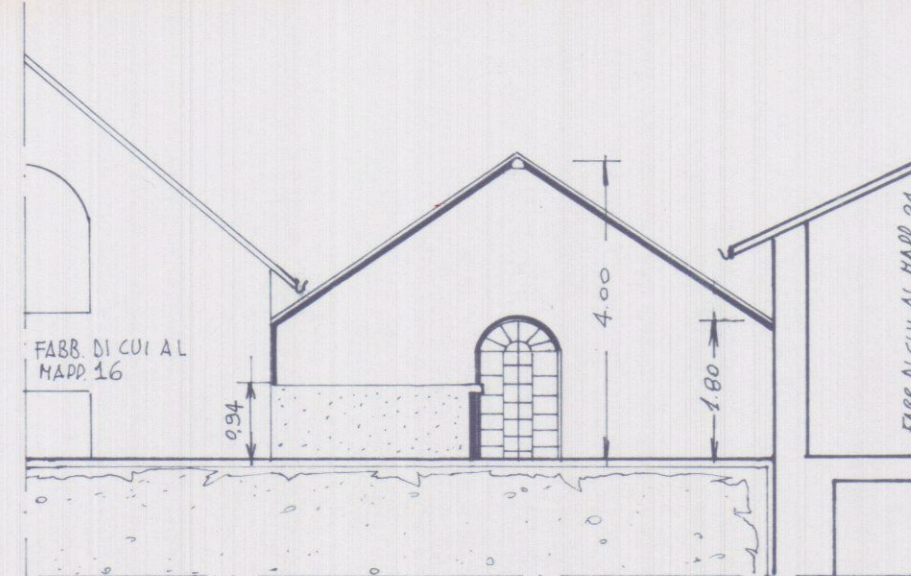


PROSPETTO LATO MARE - RAPP. 1/100



PROSPETTO LATO MONTI - RAPP. 1/100

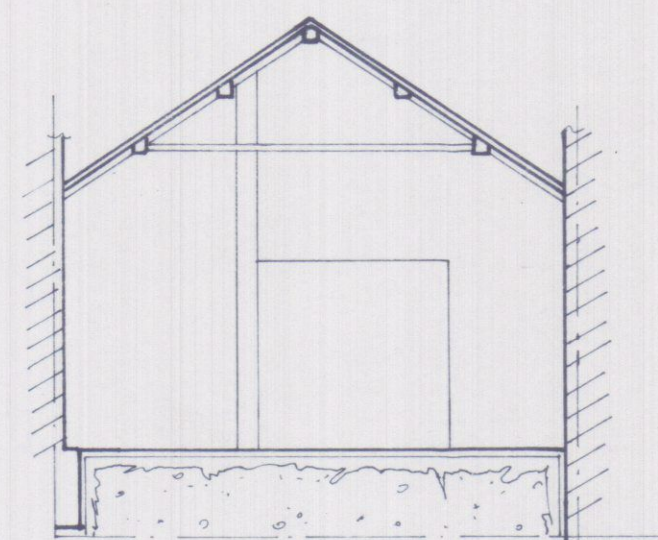


SEZIONE A-B - RAPP. 1/100

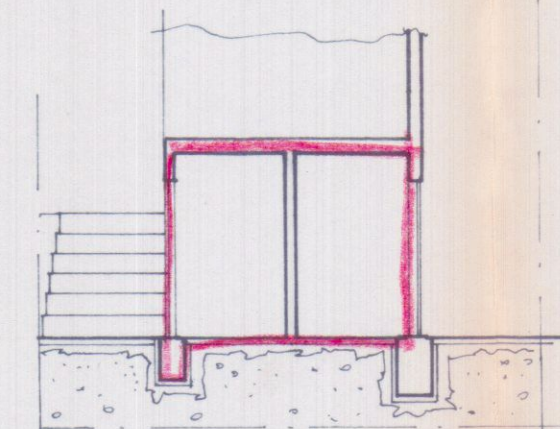

SEZIONE C-D - RAPP. 1/100

SCHEMA SUPERFICI AMPLIAMENTI
RAPP. 1/500

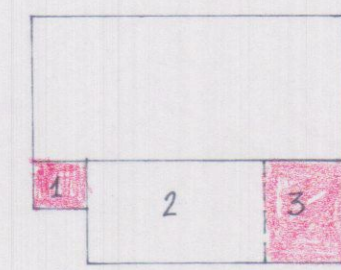

- ① - SERVIZI IGIENICI - $2,70 \times 3,20 = \text{mq. } 8,64$
- ② - FABB. ESISTENTE
- ③ - AMPLIAMENTO - $6,60 \times 5,35 = \text{mq. } 35,31$

TOTALE NUOVE
COSTRUZIONI mq. 43,95