


SPAZIO FIERA 1MM

RECINZIONE IN PALETTI DI FERRO E
RETE PLASTIFICATA A MAGLIA SCIOLTA
 $H = 3.00 \text{ ml.}$

PLANIMETRIA CATASTALE 1:1000 FG.95 MAPP./PARTE MAPP.2

PLANIMETRIA GENERALE 1:500

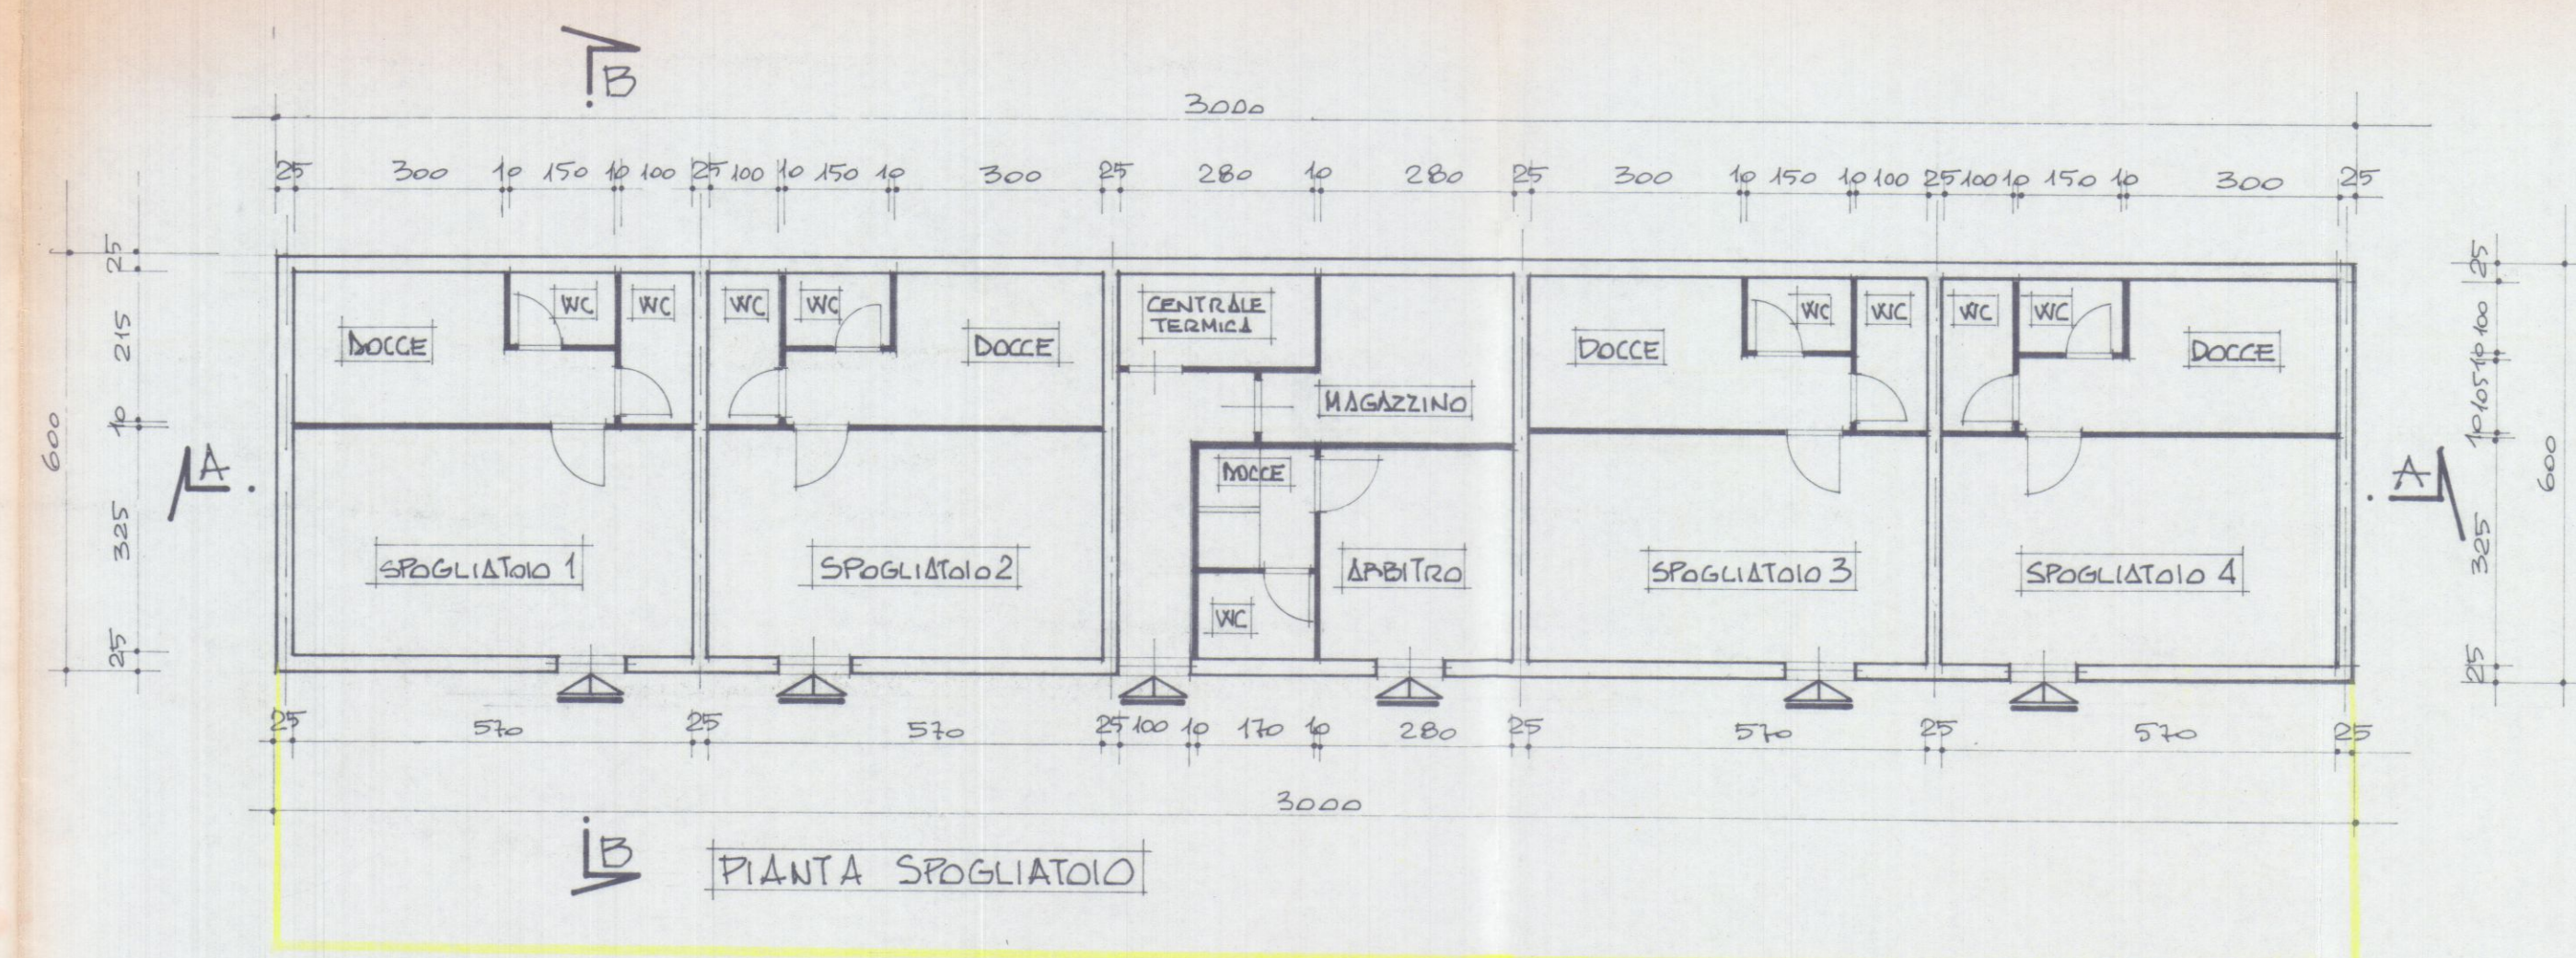

PROSPETTO SUD EST

PROSPETTO NORD OVEST

SEZIONE A-A

PROSPETTO NORD EST




PROSPETTO SUD OVEST

SEZIONE B-B

SCHEMA SUPERFICIE E VOLUME		
SUPERFICIE	$6.00\text{ m} \times 30.00\text{ m}$	180.00 m^2
VOLUME	$180.00\text{ m}^2 \times 3.20\text{ m}$	576.00 m^3






COMMITTENTE	REVISIONI	SCALA	TAVOLA
COMUNE DI CARRARA	0	1:1000	1
	1	1:900	1
	2	1:1000	
PROGETTO	DISEGNATORE	SIGLA	DATA
VARIANTE DI POSIZIONE E DIMINUIZIONE DI SUPERFICIE E VOLUME DI SPOGLIATOIO ADUSO CAMPO DI CALCIO			
OGGETTO TAVOLA			
PLANIMETRIE PIANTE			
PROSPETTI SEZIONI			
SCHEMI			

VARIANTE
RESPINTO

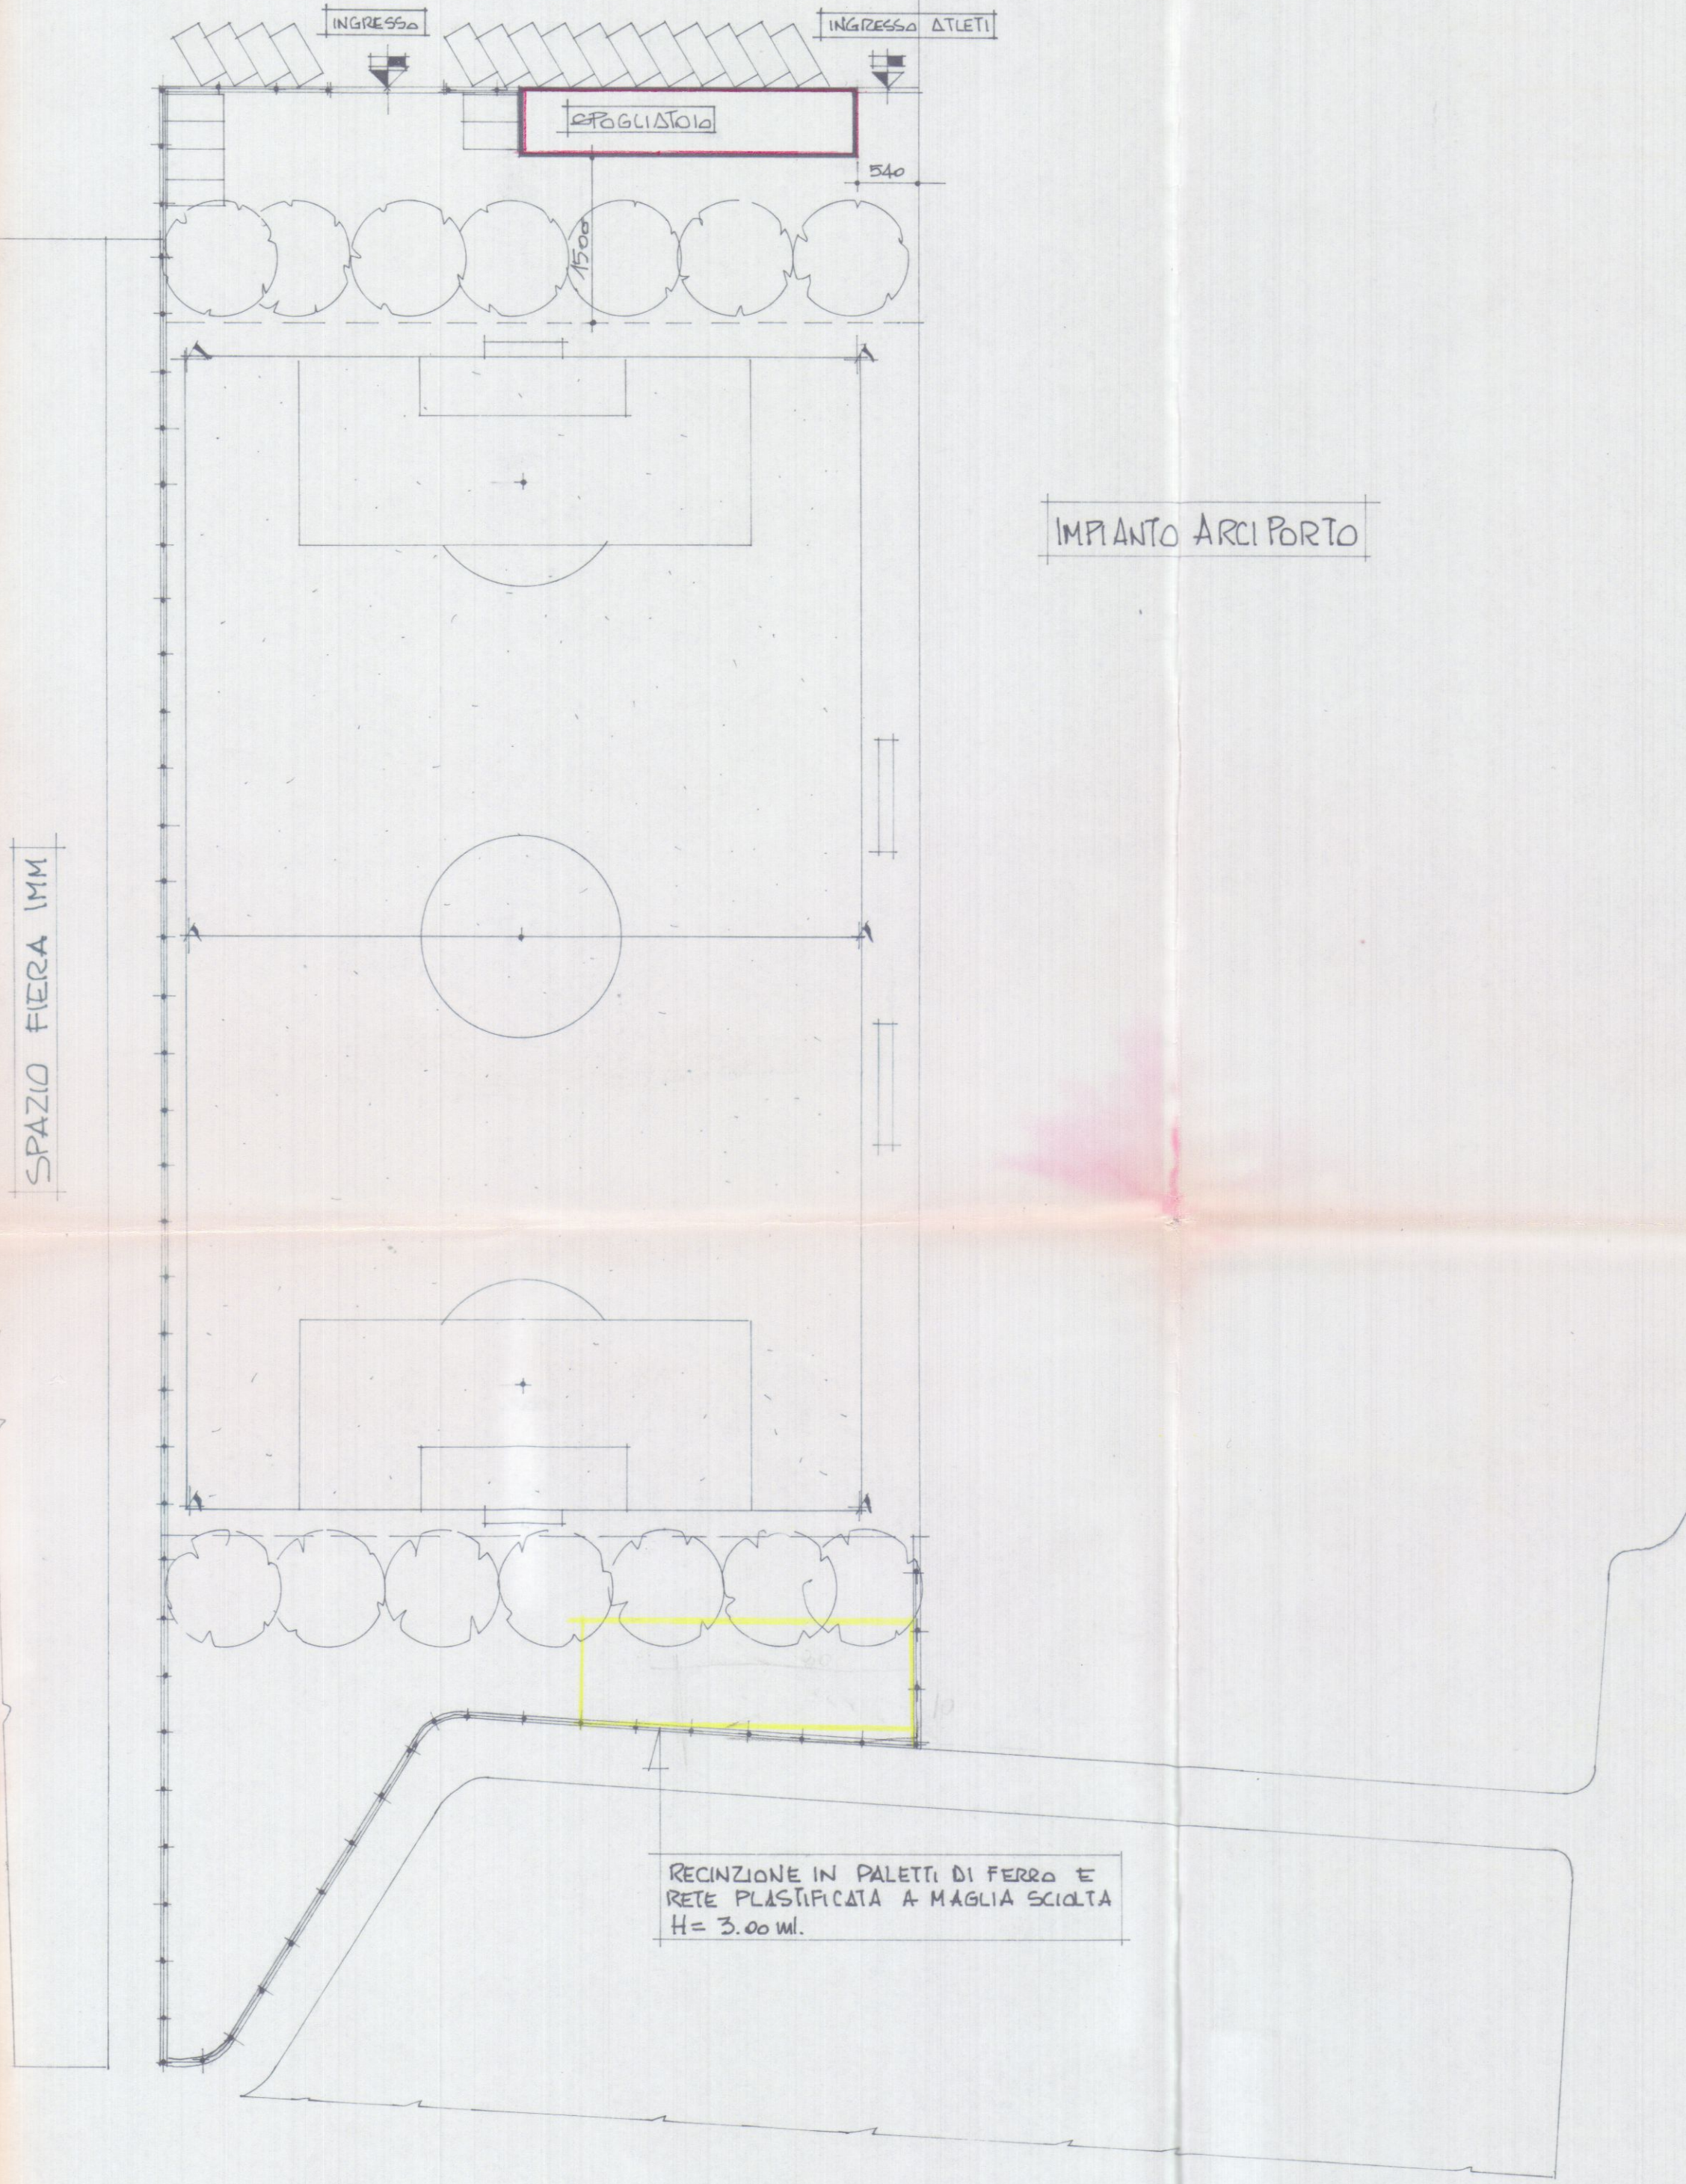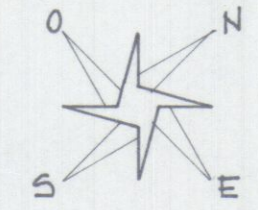
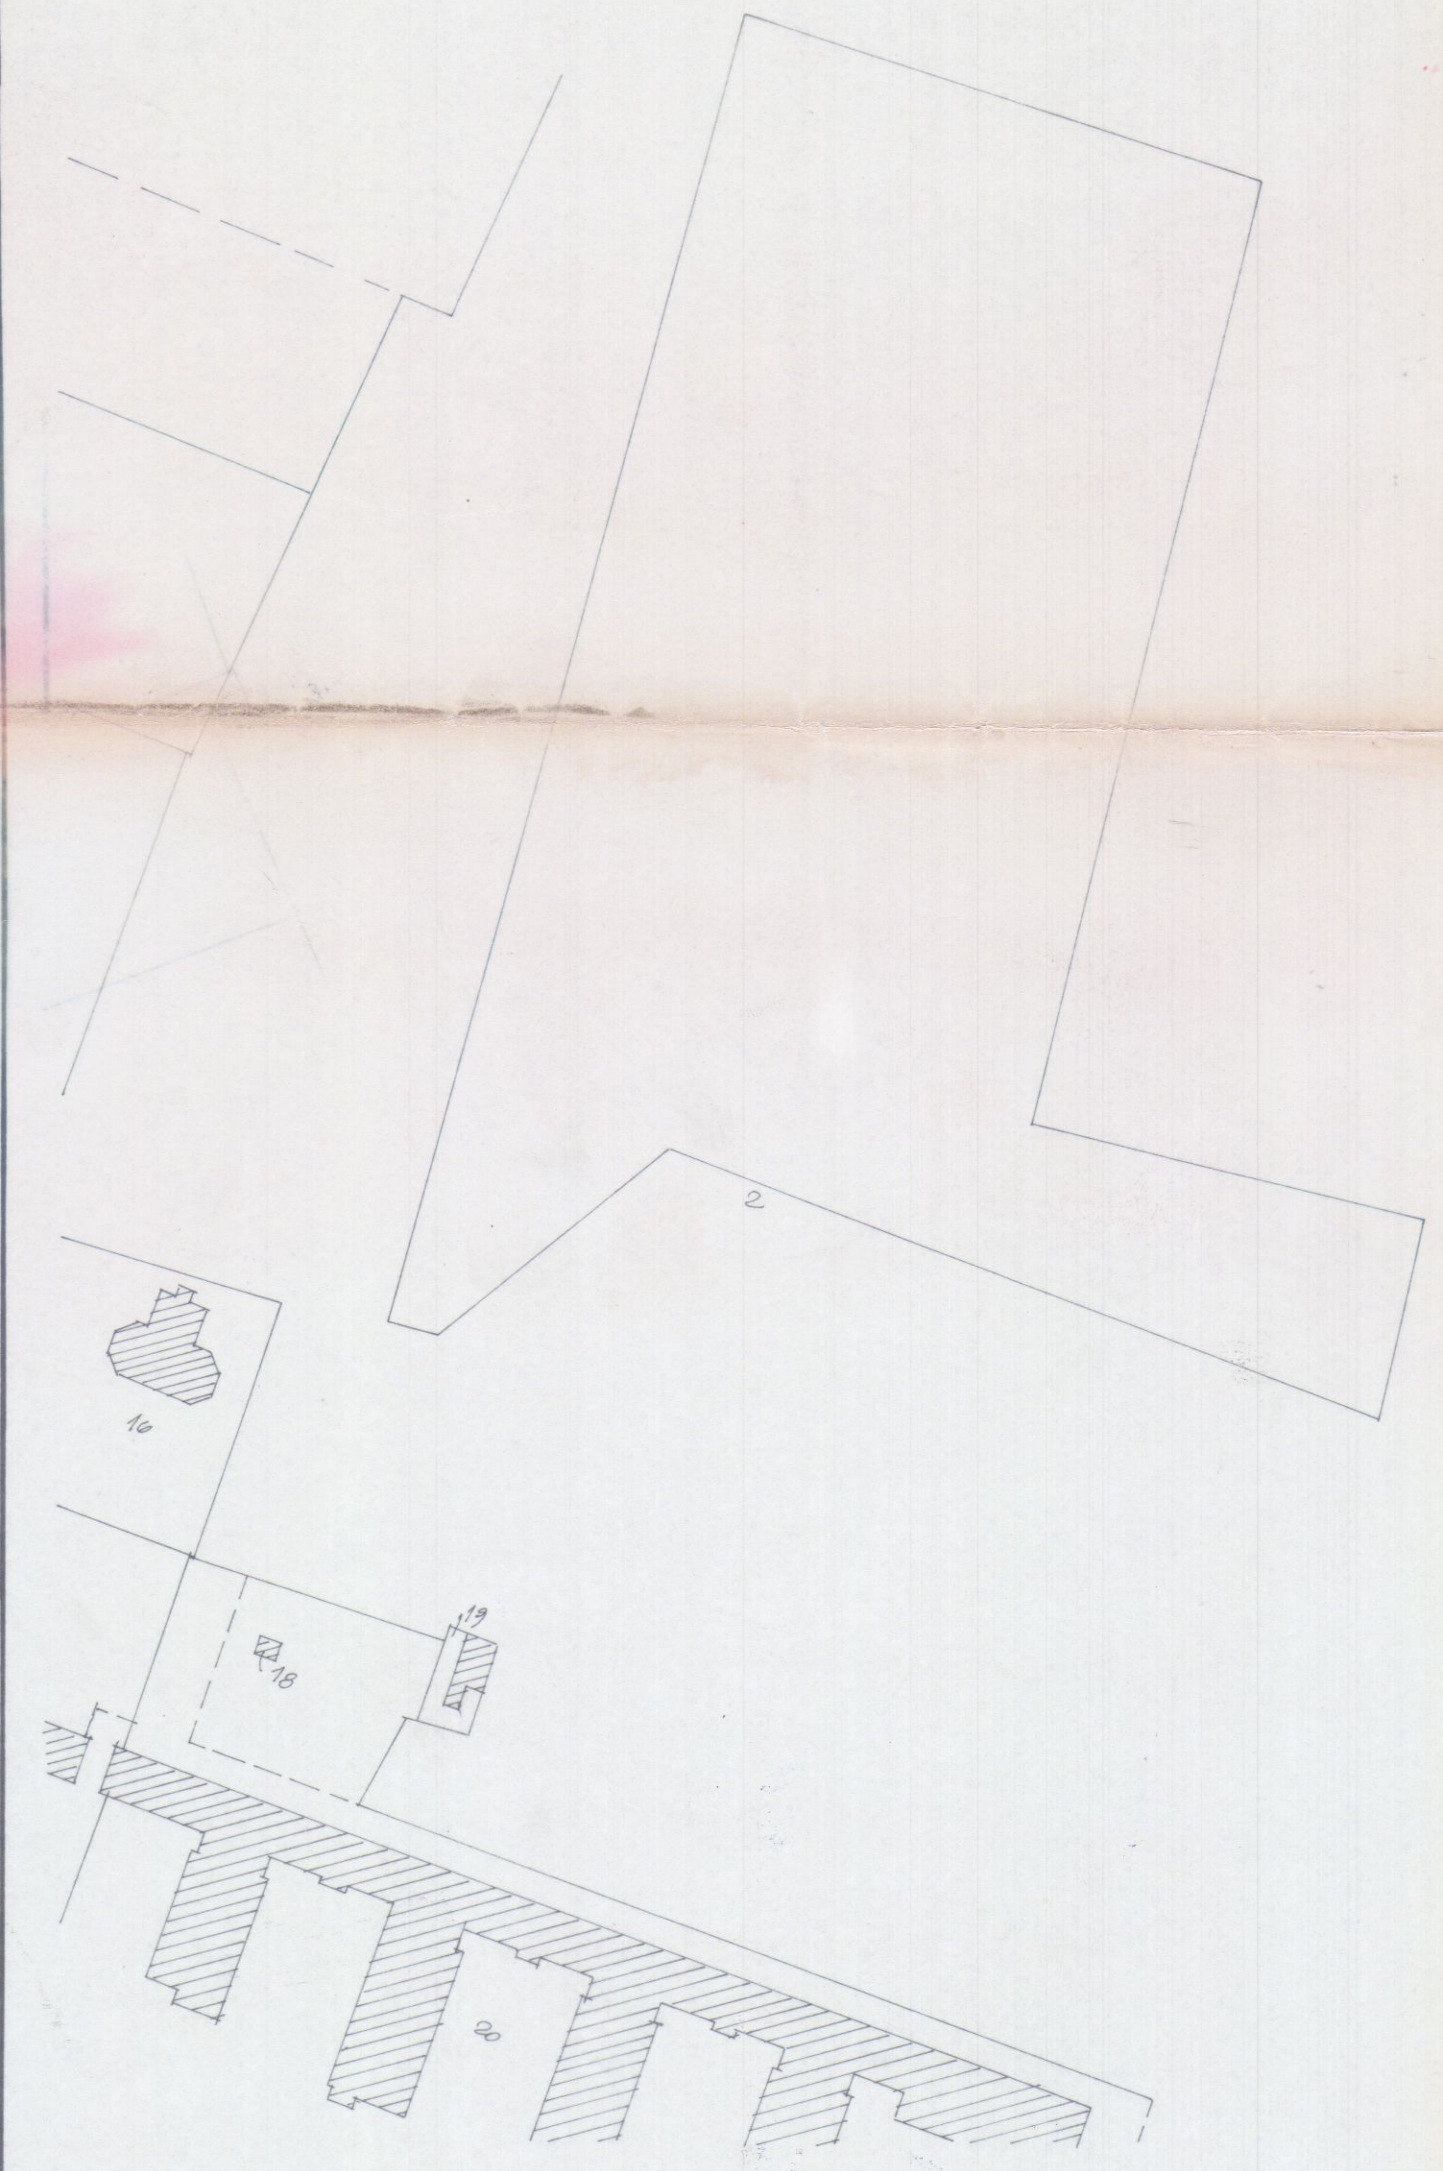


PLANIMETRIA CATASTALE 1:1000 FG.95 MAPPA/PARTE MAPPA.2


PLANIMETRIA GENERALE 1:500

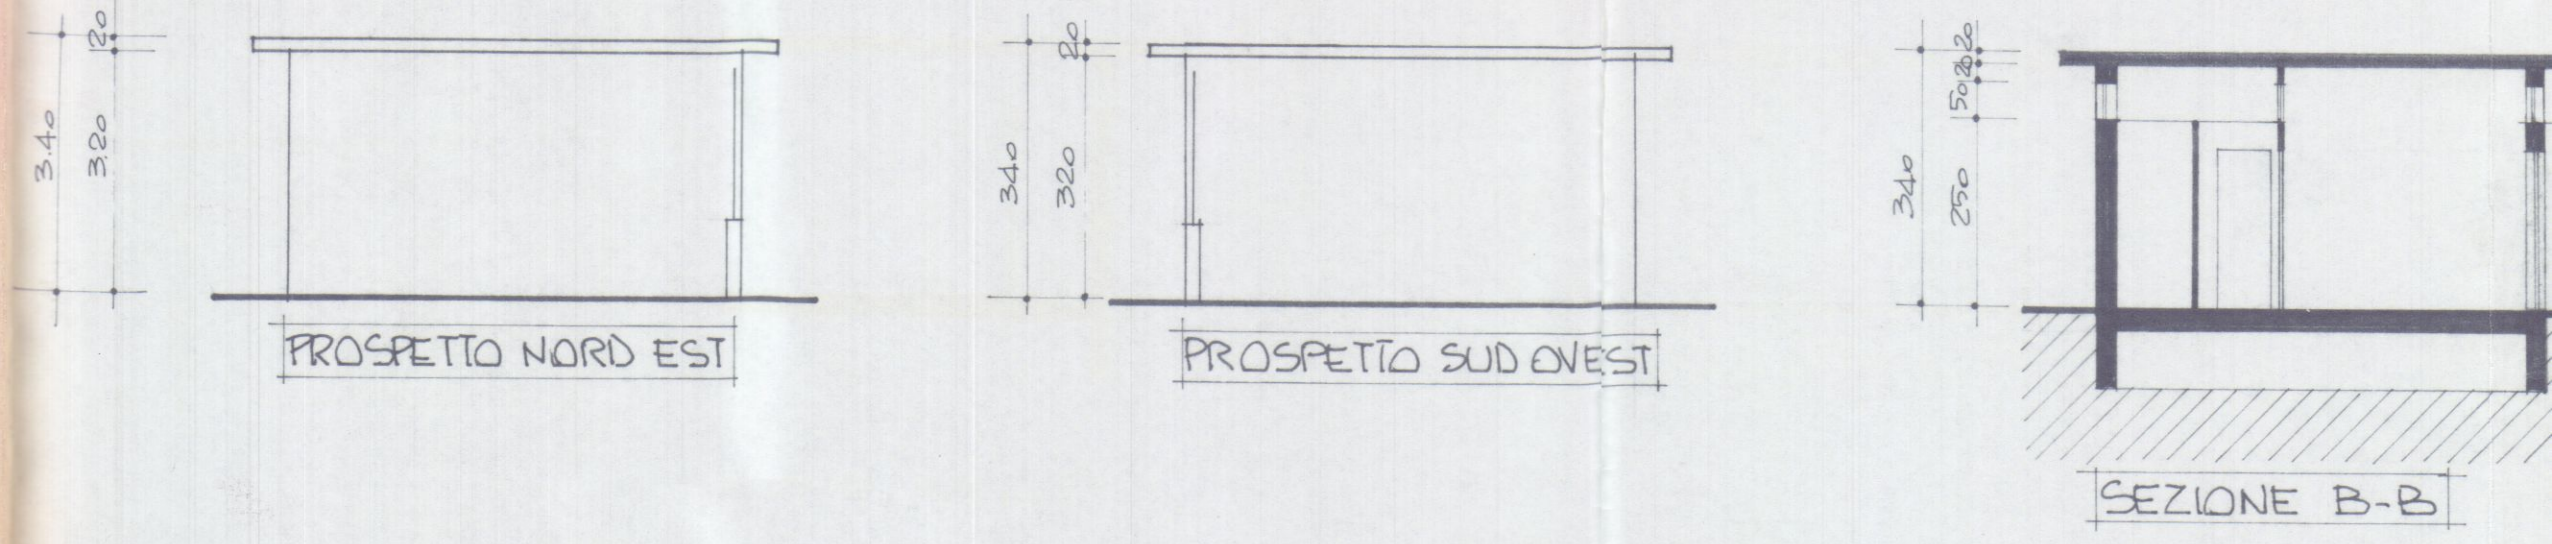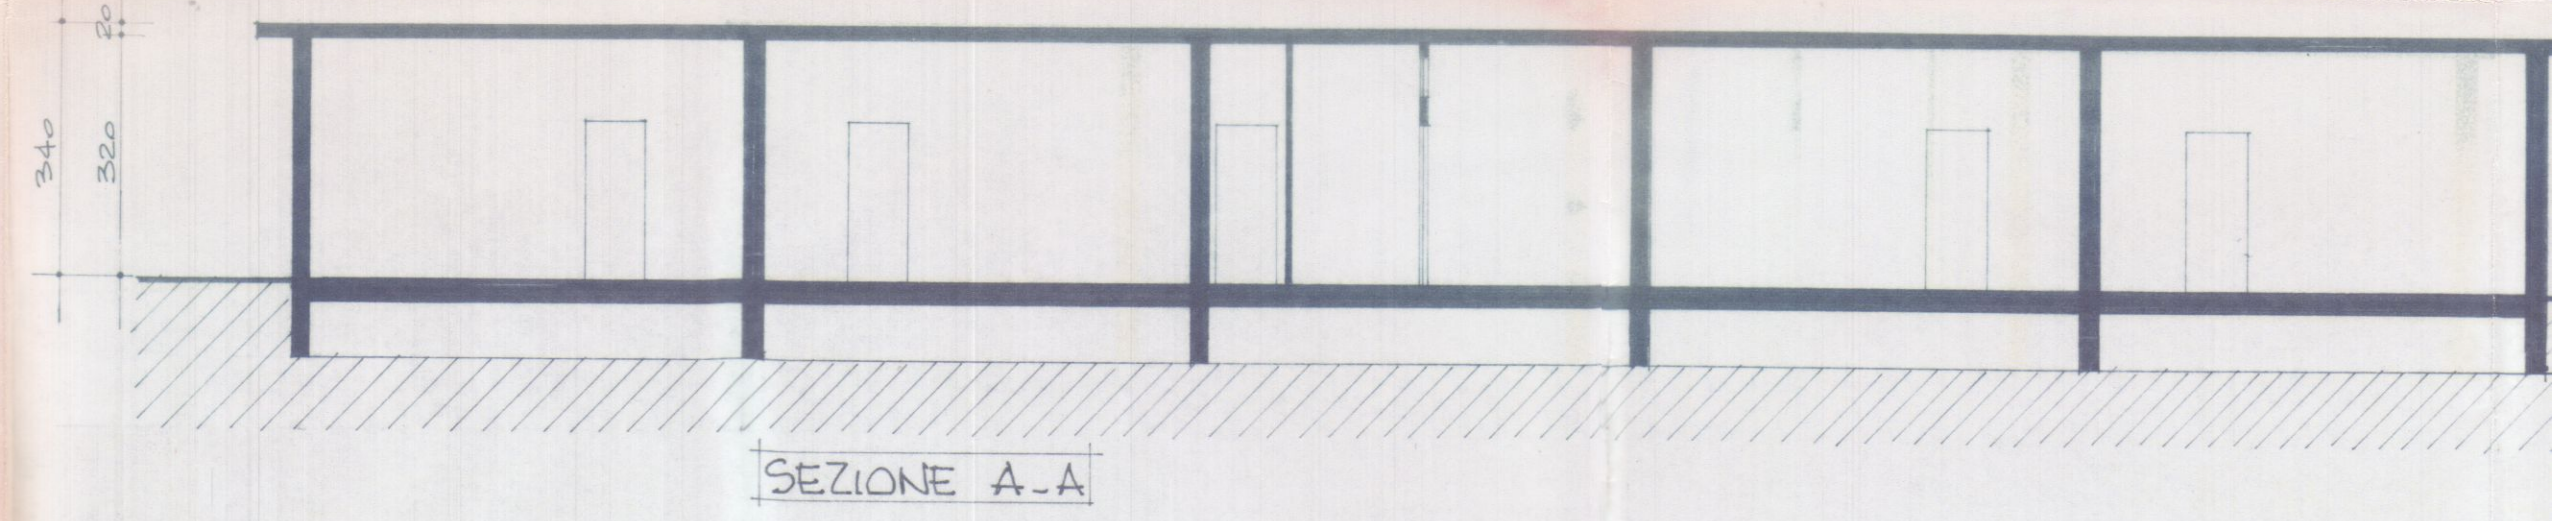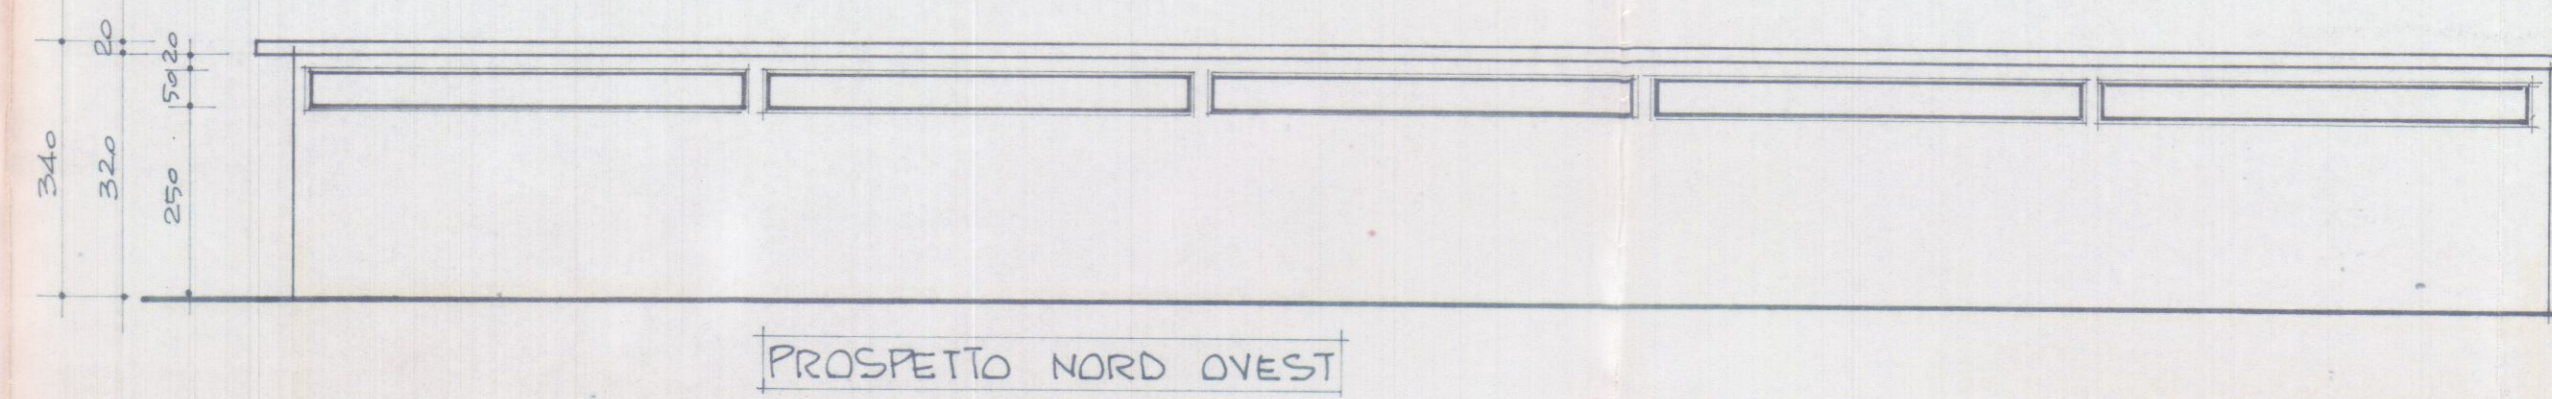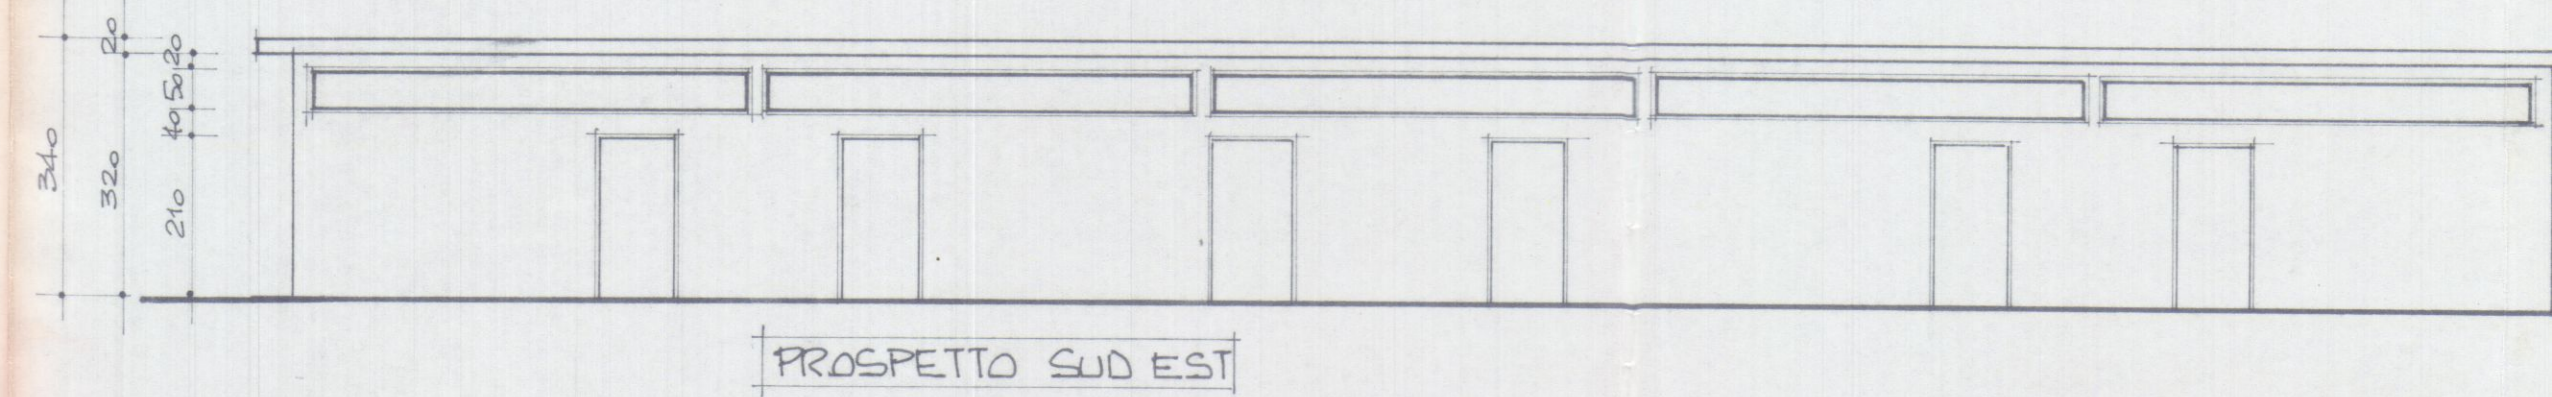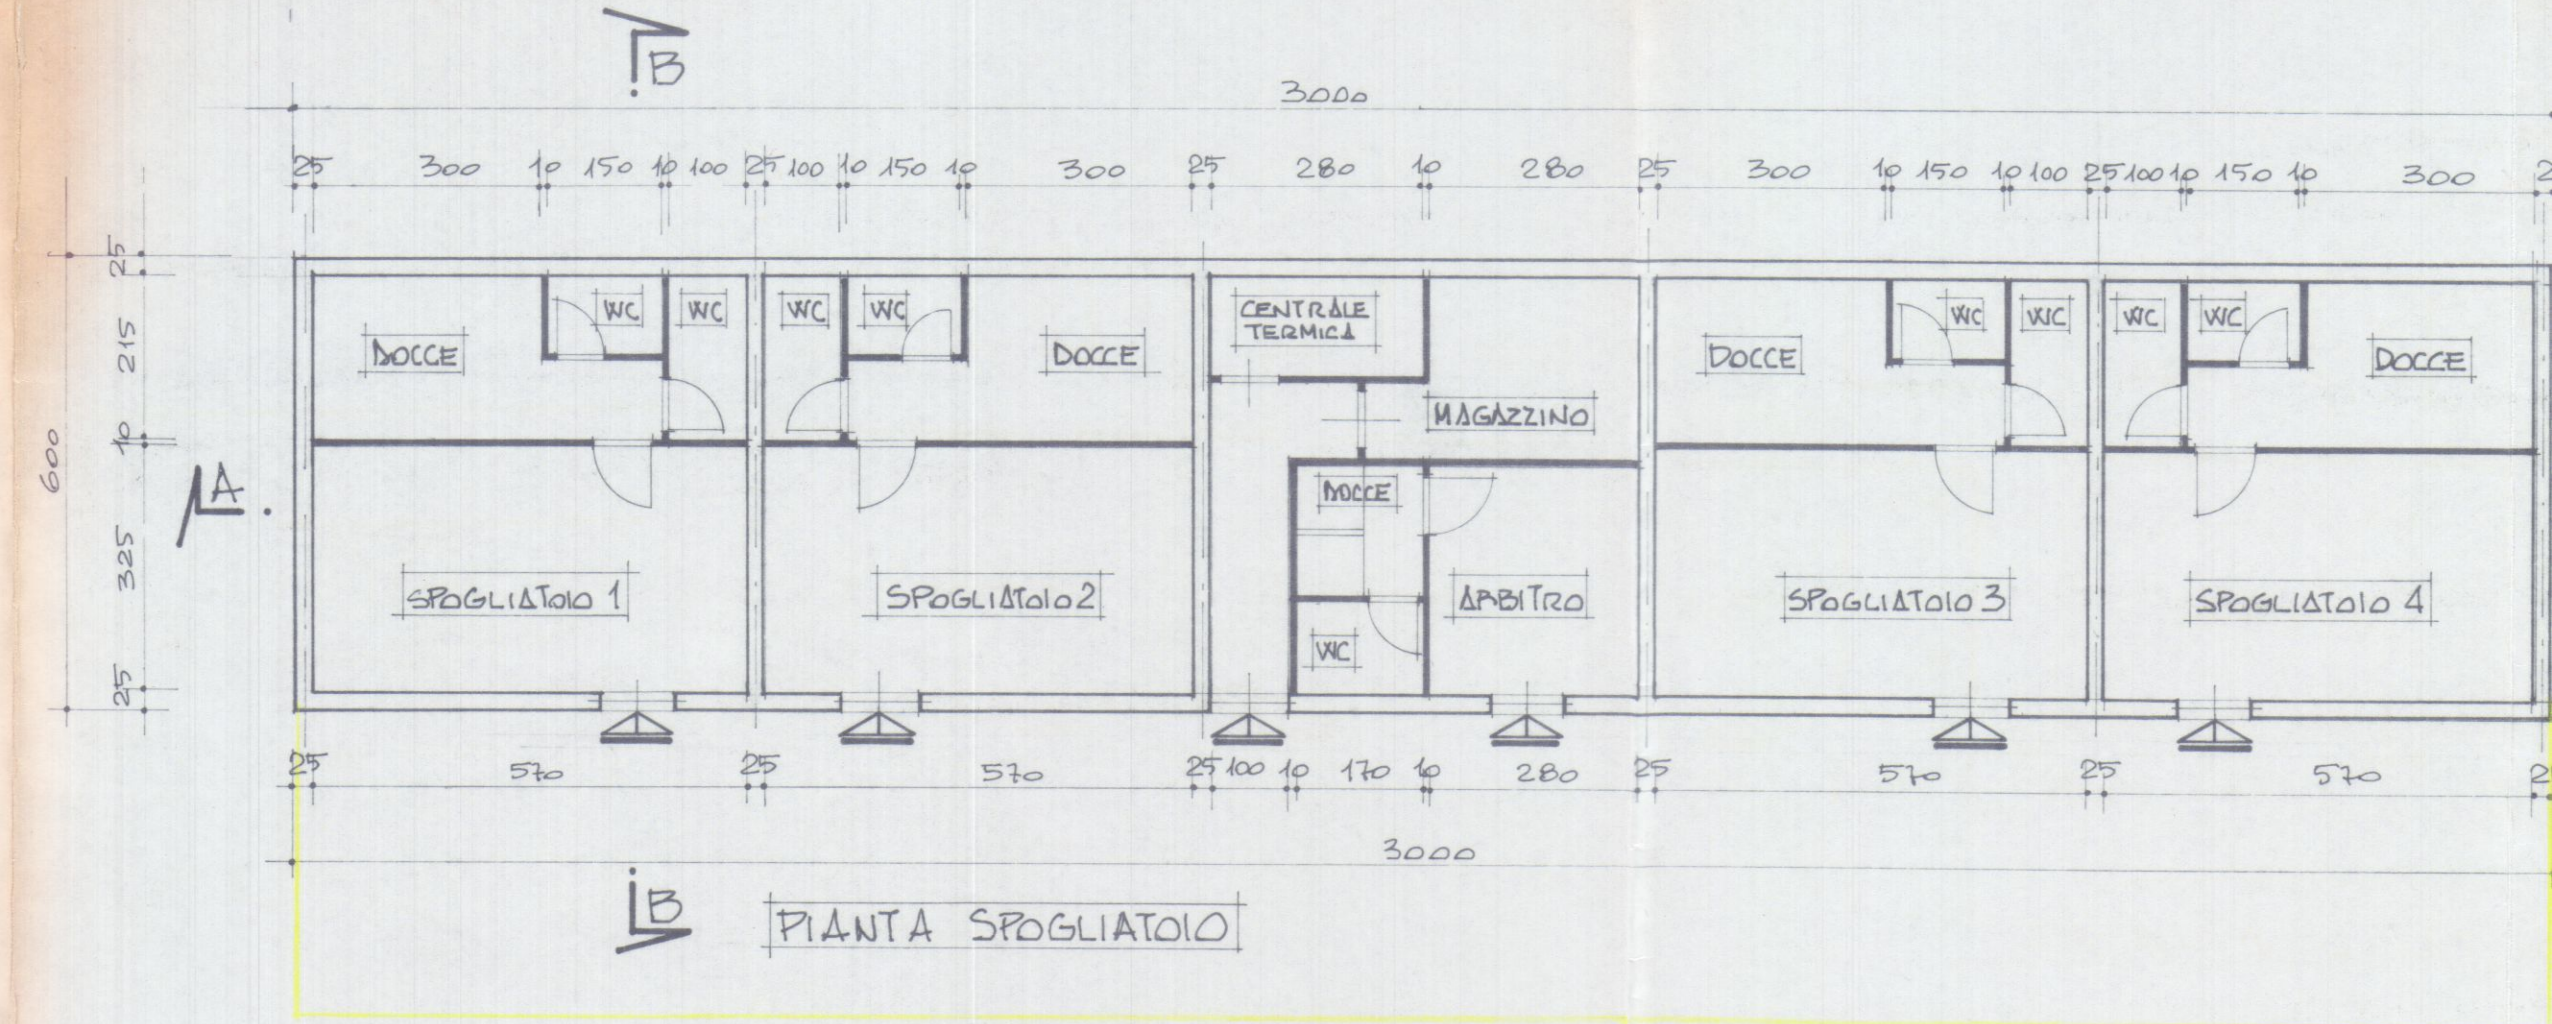


SCHEMA	SUPERFICIE	VOLUME
	6.00m x 30.00m	180.00 m ²
	180.00 m ² x 3.20m	776.00 m ³

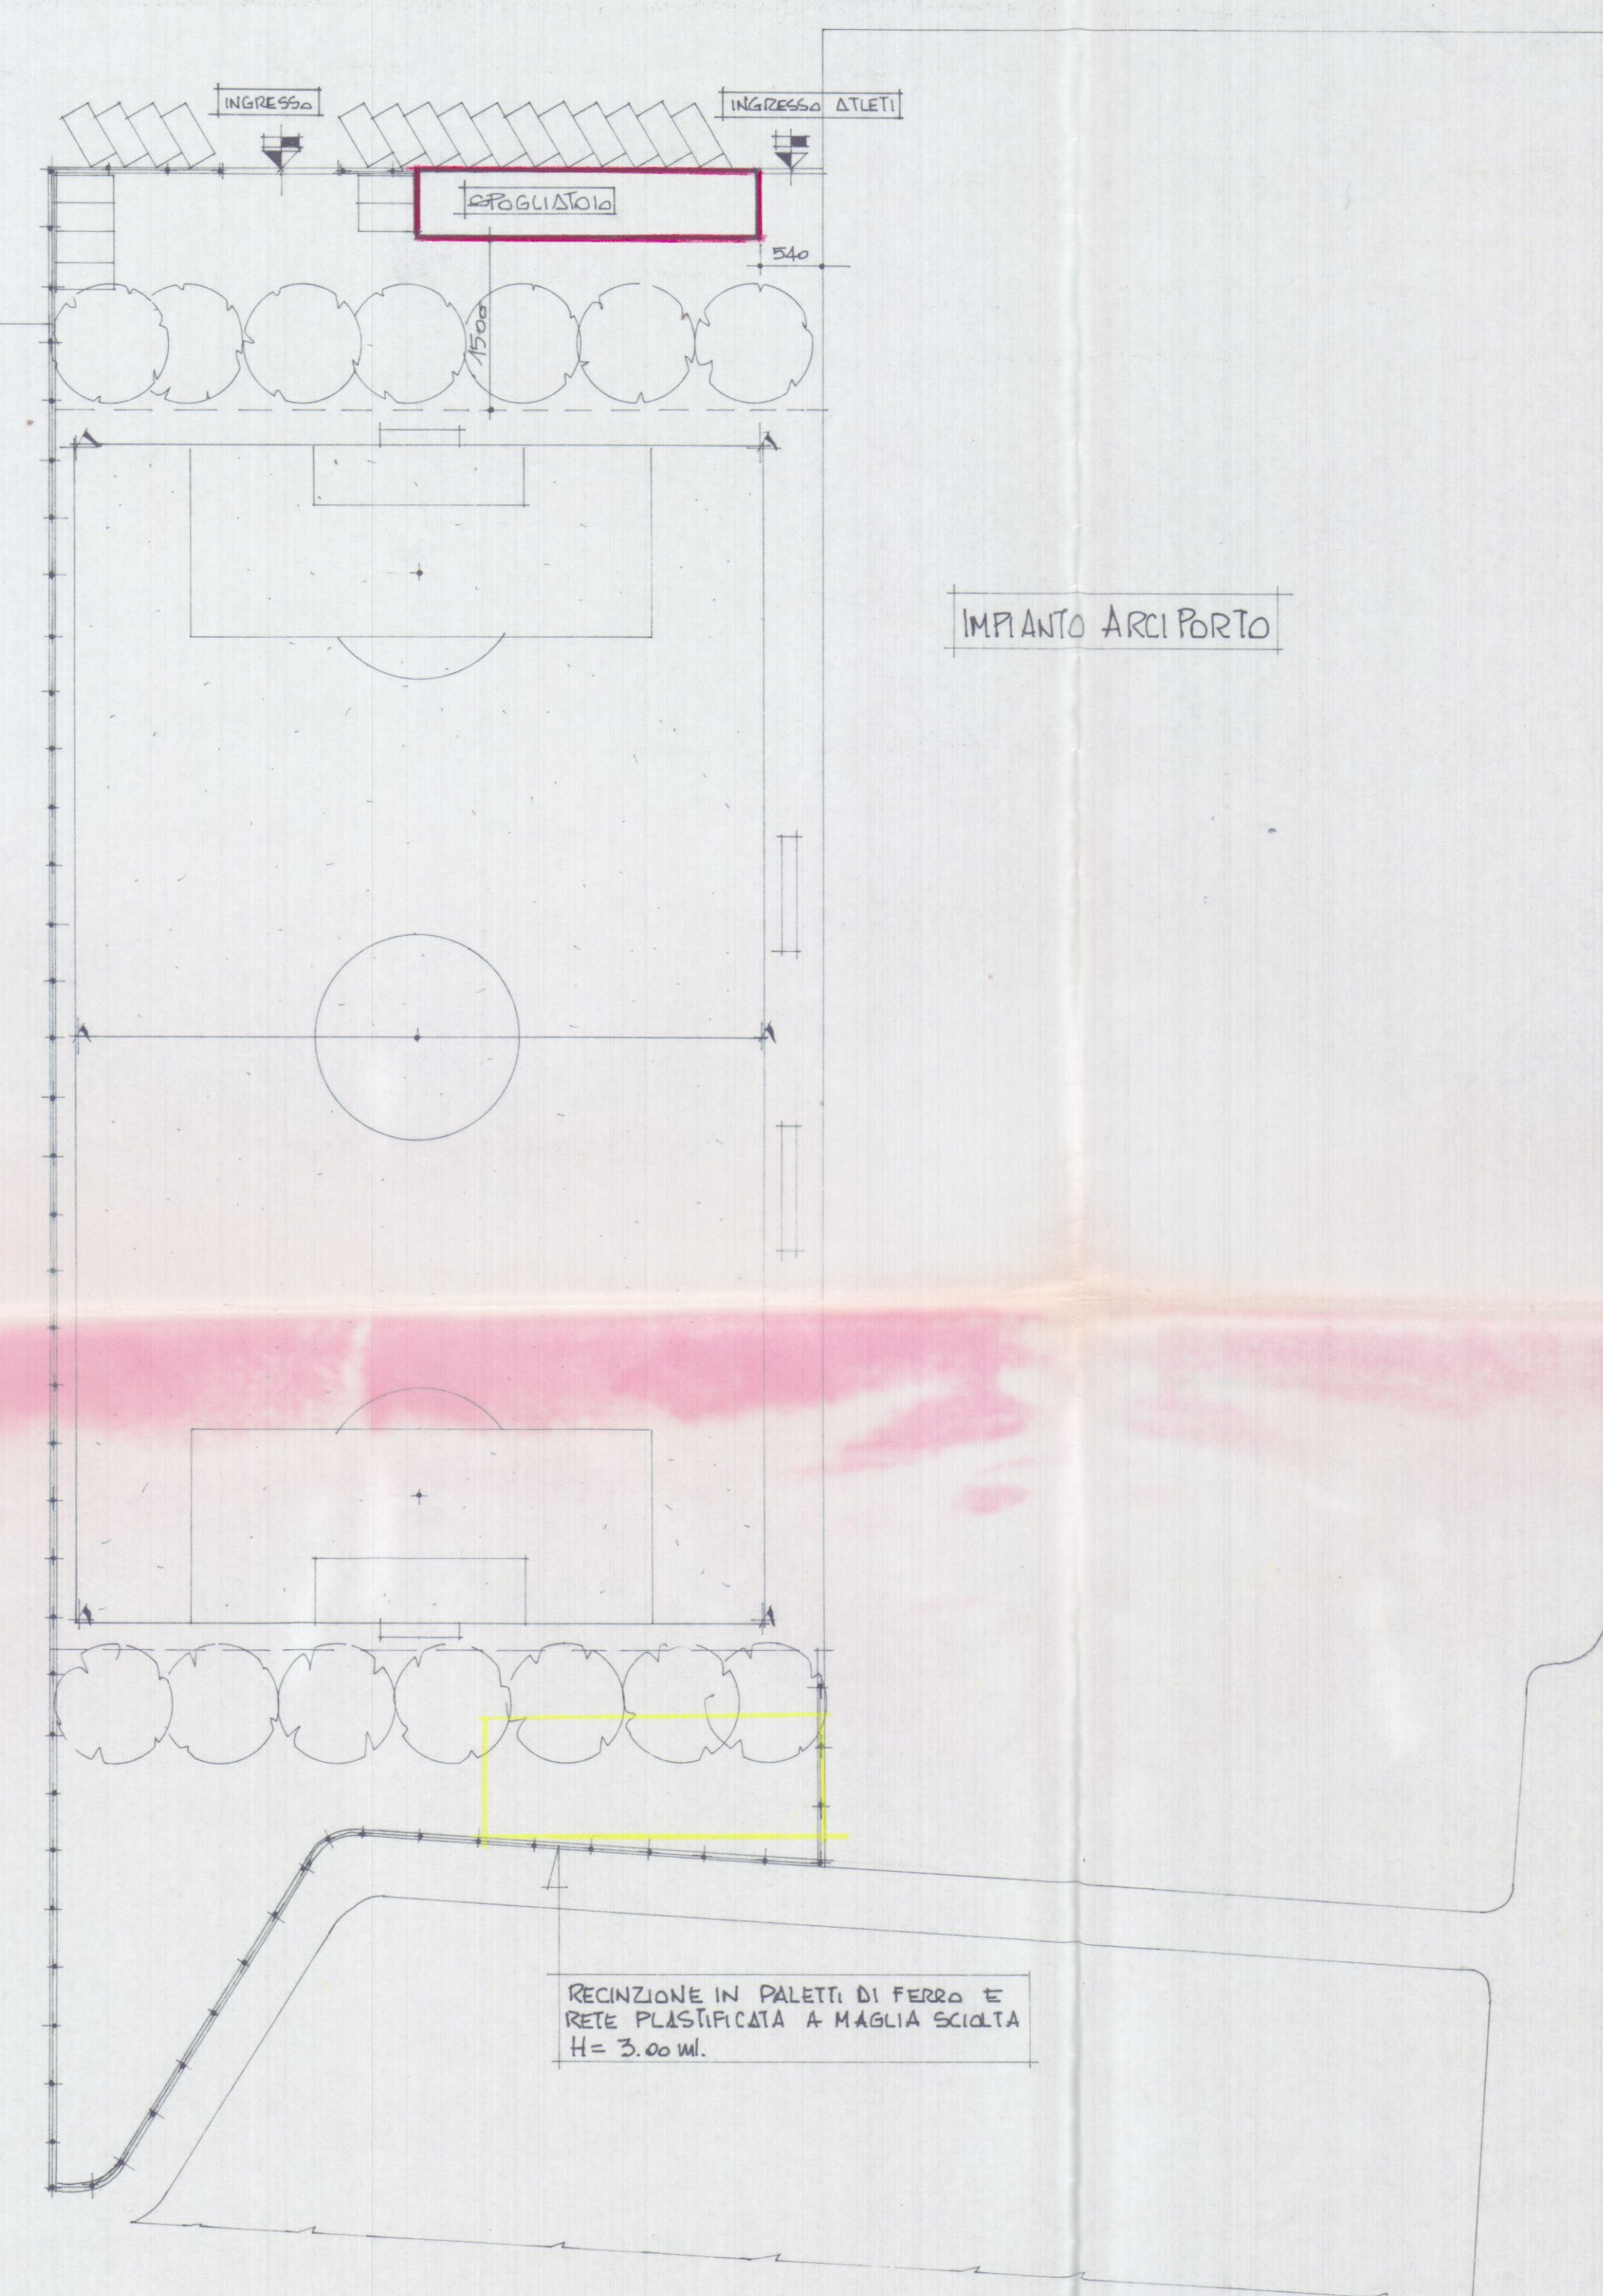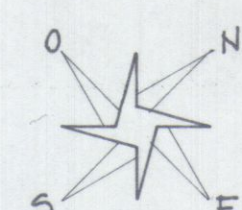


PLANIMETRIA GENERALE 1:500

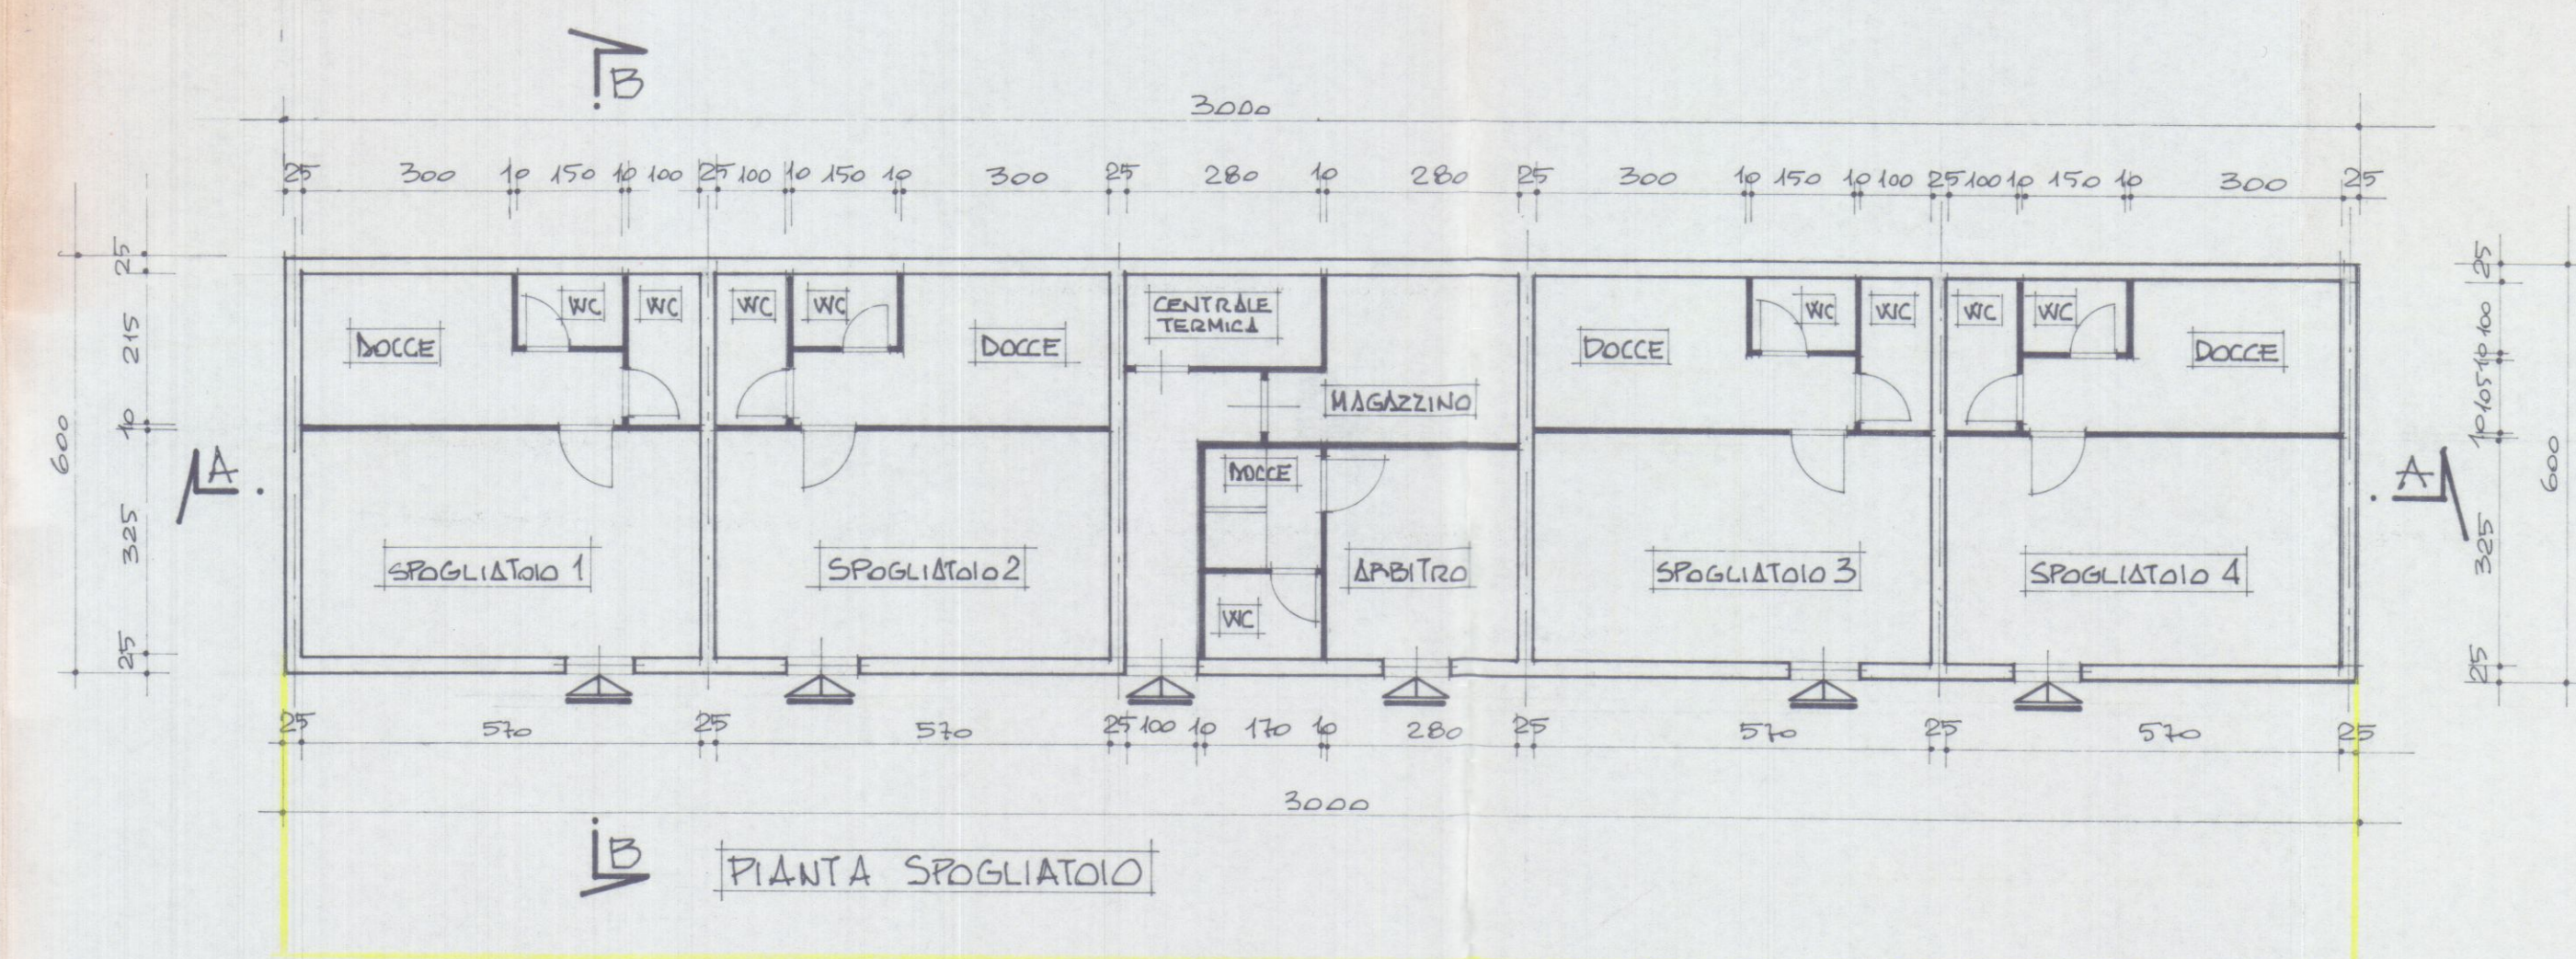


PROSPETTO SUD EST

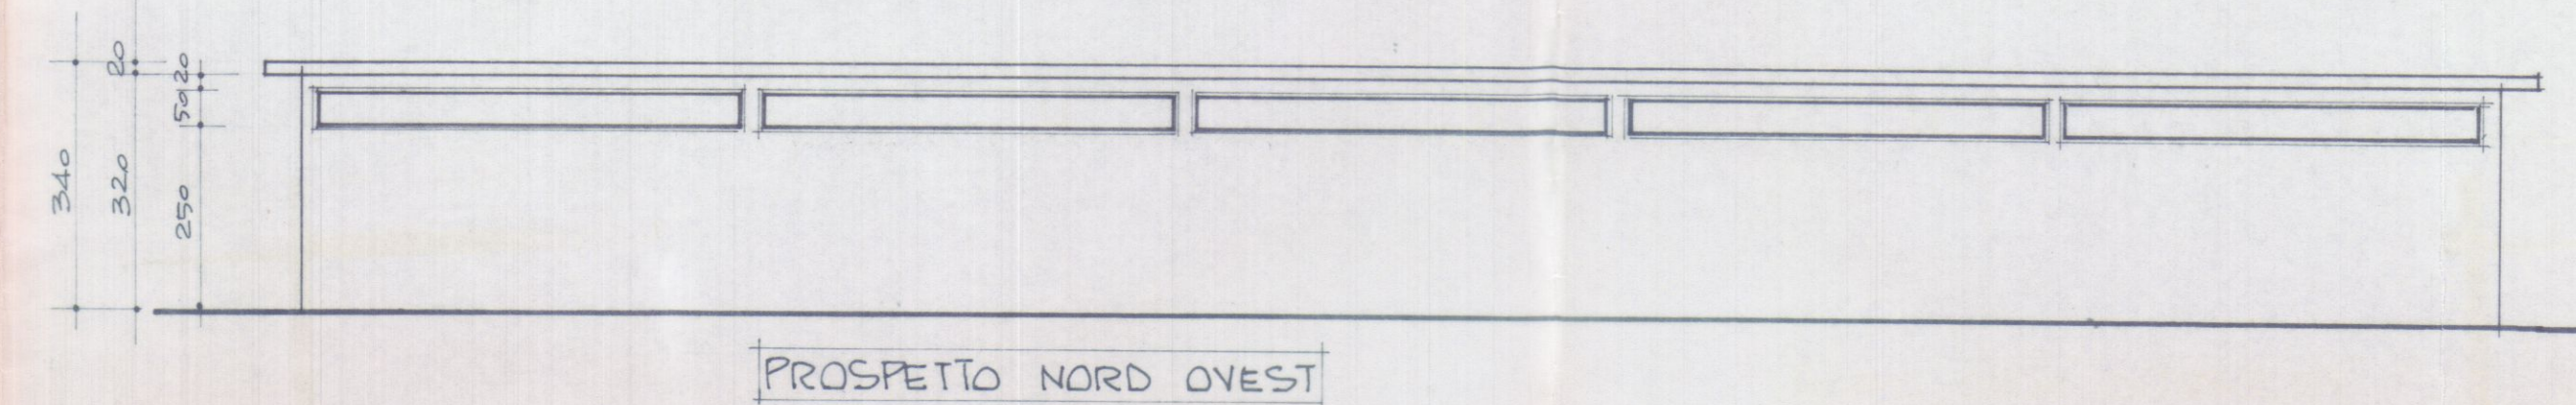

PROSPETTO NORD OVEST

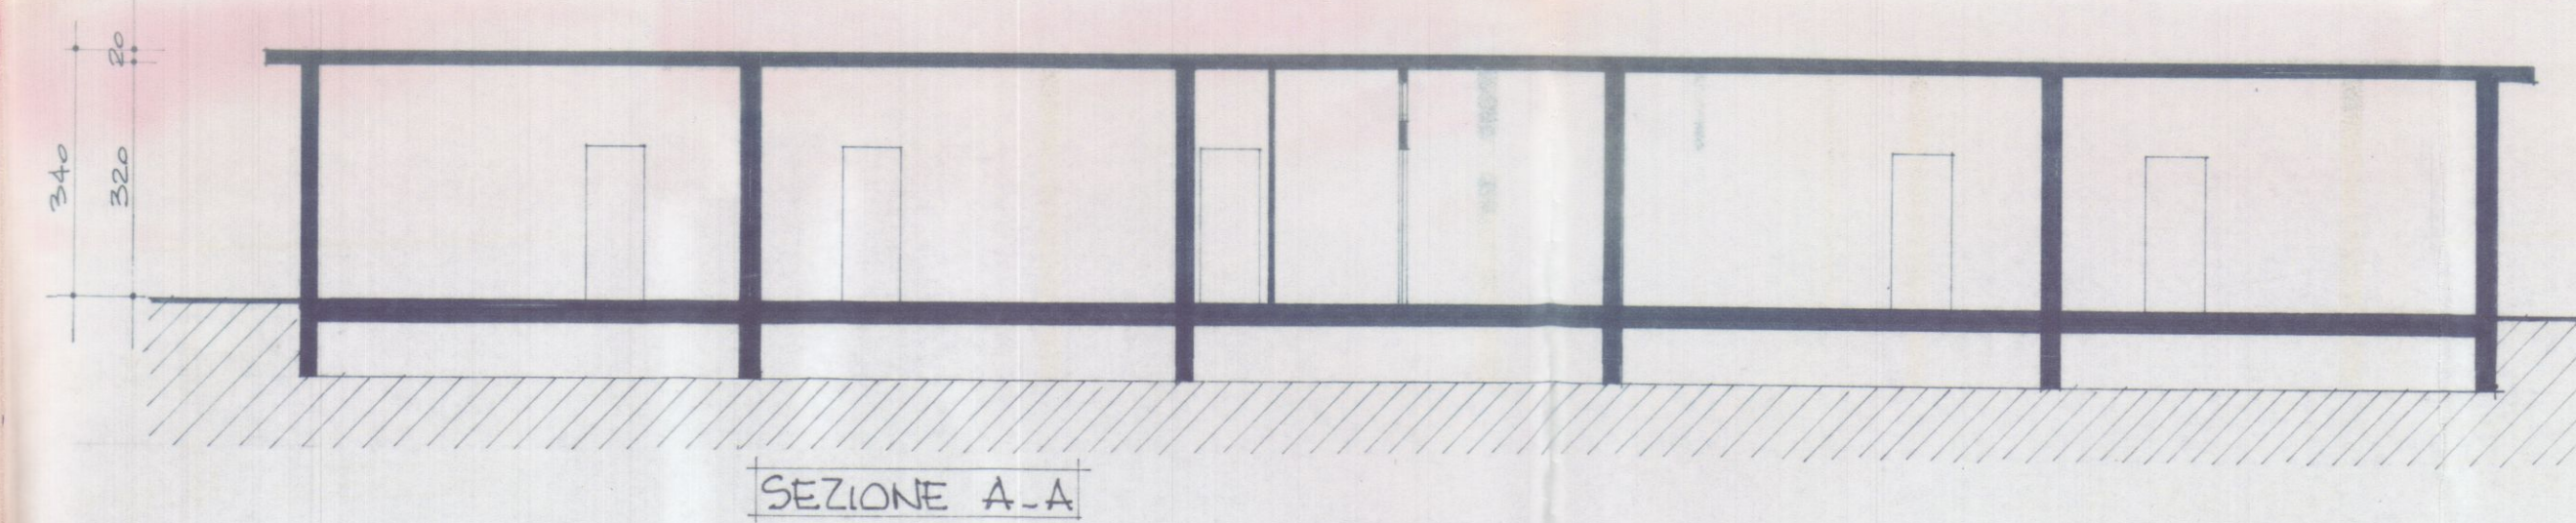

SEZIONE A-A

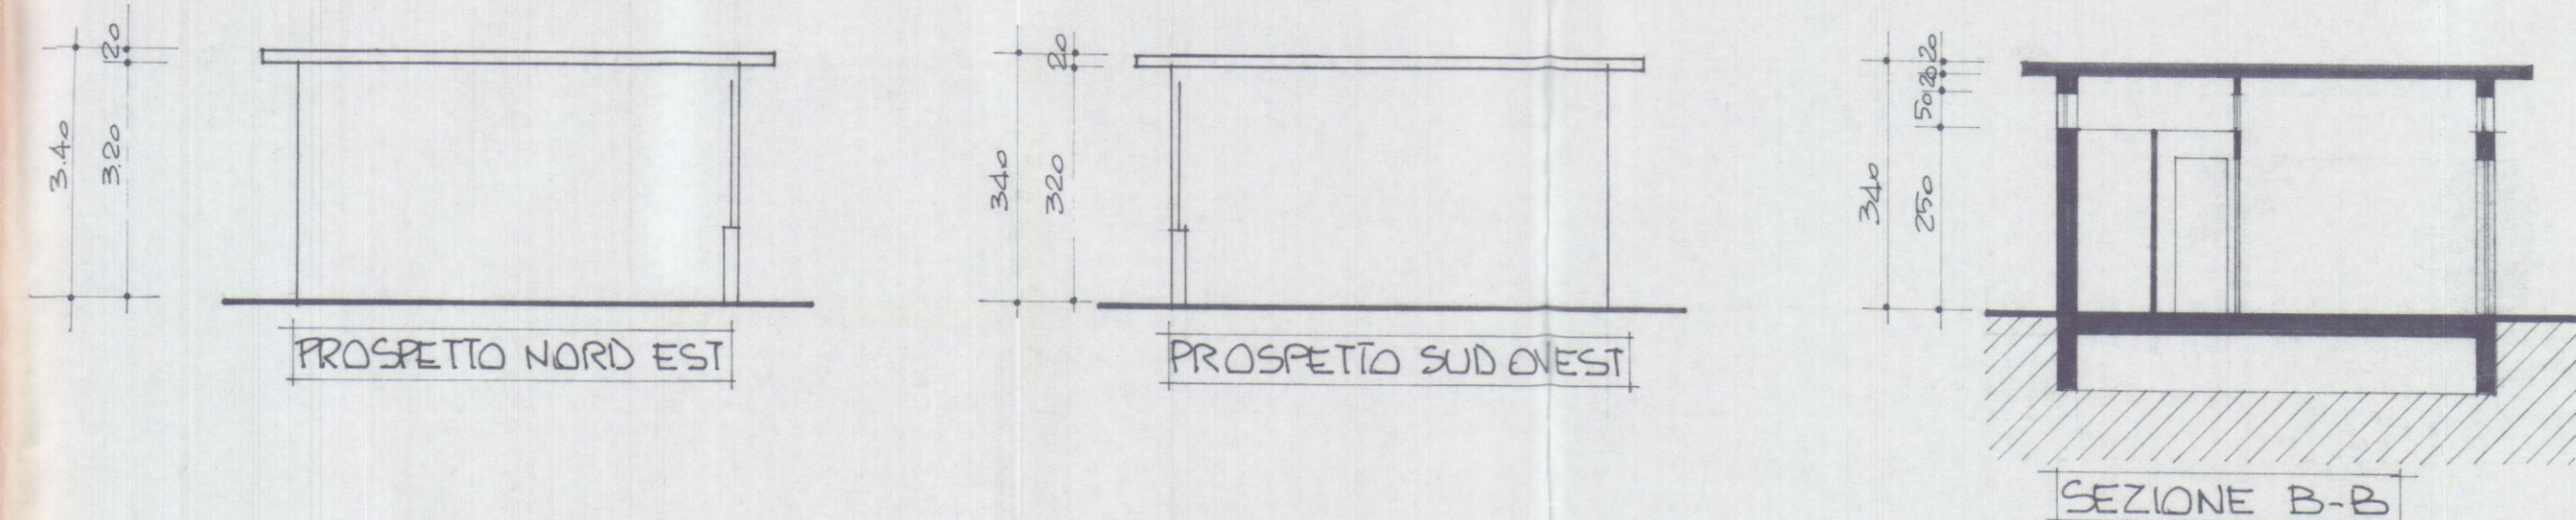

SEZIONE B-B

SCHEMA SUPERFICIE E VOLUME		
SUPERFICIE	$6.00\text{ m} \times 30.00\text{ m}$	180.00 m^2
VOLUME	$180.00\text{ m}^2 \times 3.20\text{ m}$	576.00 m^3