

SCHEMA SUPERFICI e VOLUMI

$$A = 32.40 \times 9.60 = \underline{311.04 \text{ Me.}}$$

$$311,04 \times 3,00 = 933,12 \text{ m}$$

studio tecnico **GEOM. G. DALLE LUCHE**
via W. MOTTINI 20 - MARINA DI CARRARA tel. 633763

progetto **IMPIANTO SPORTIVO (Spogliatoi, campi di calcio, ecc.)**

proprietario **"CARRARESE Calcio s.r.l." - Comune di Carrara**

oggetto **Plante Prospetti Sezioni**

data **20/05/1990**

Il proprietario _____ Il progettista _____








APPROVATO
CONTRAVVISTO
IL TECNICO

COMMISSIONE INTERCOMUNALE
DEI VERBALE N. 2
del 18/05/90
Parere favorevole a condizione
Il Presidente _____

Approvato dal Sindaco alle condizioni
indicate nella Condizione Edilizia
N. 28 del 2 APR. 1991

IL SINDACO
SINDACO

COMUNE DI CARRARA
Ufficio Urbanistica
Esaminato con esito favorevole
dalla Commissione Edilizia Comunale
nella seduta n. 28 del 18/05/90
SINDACO

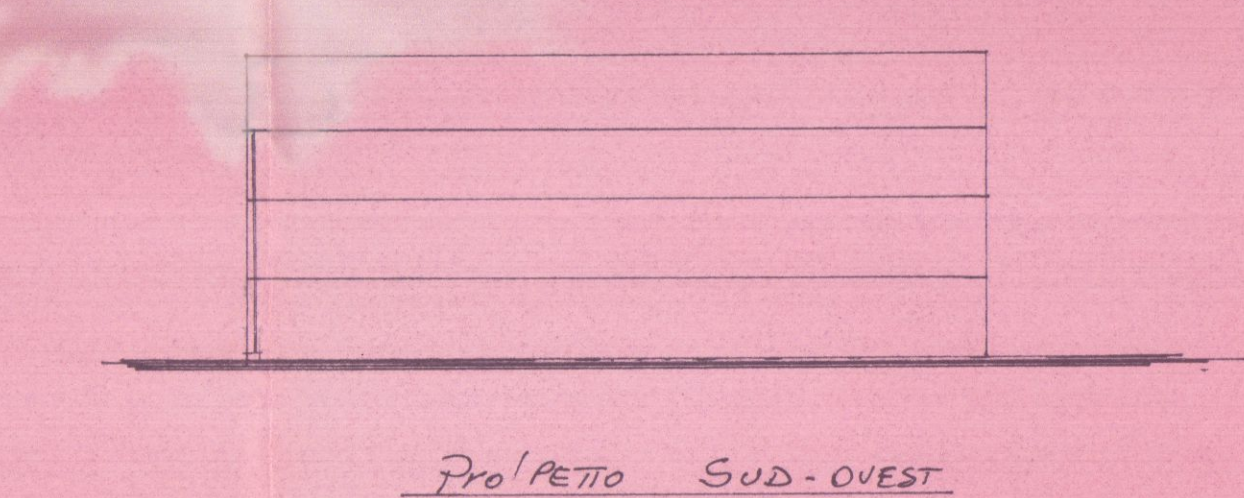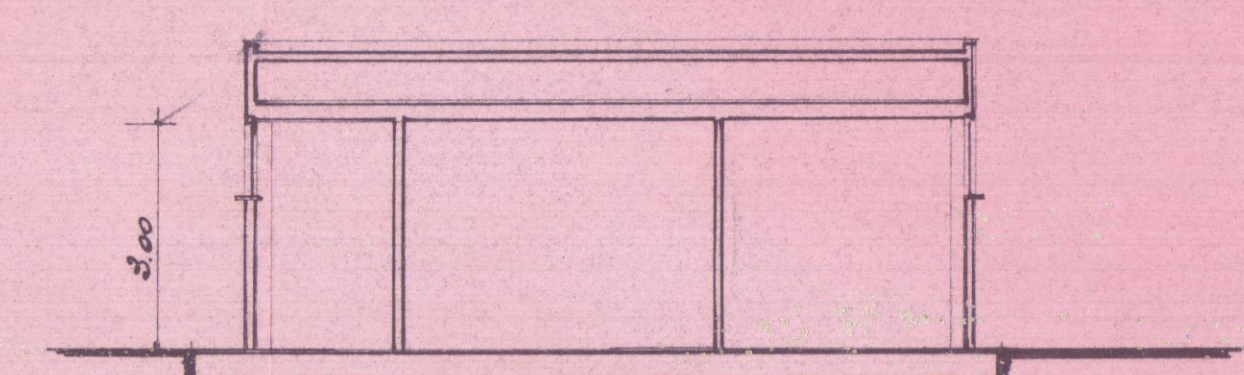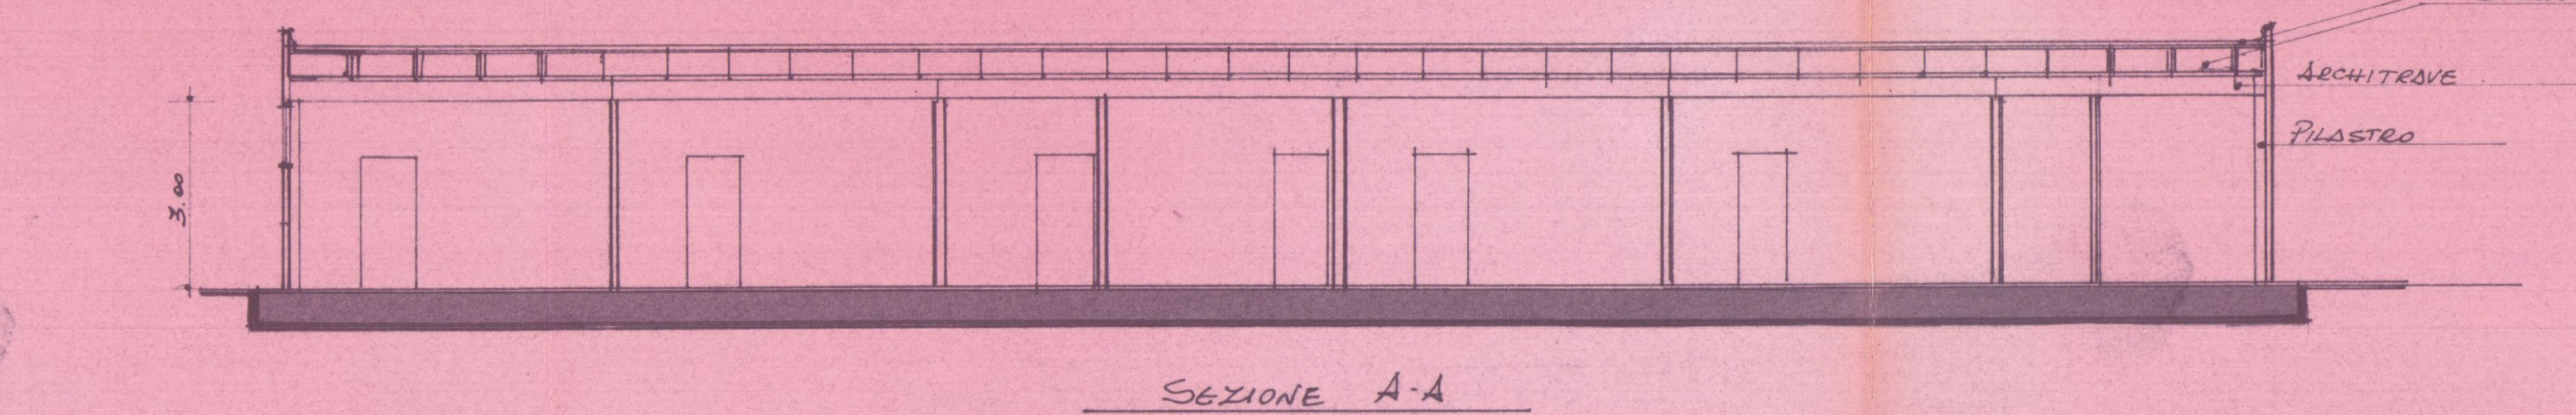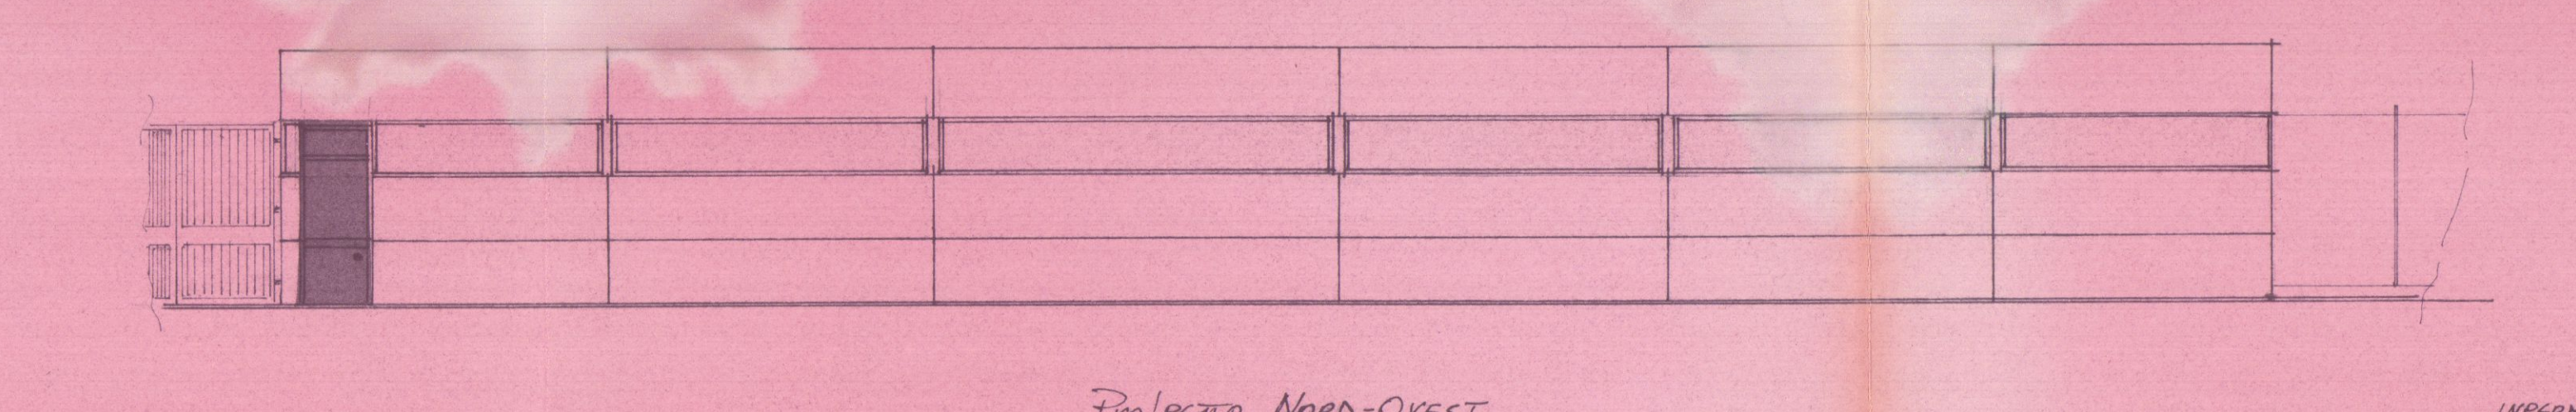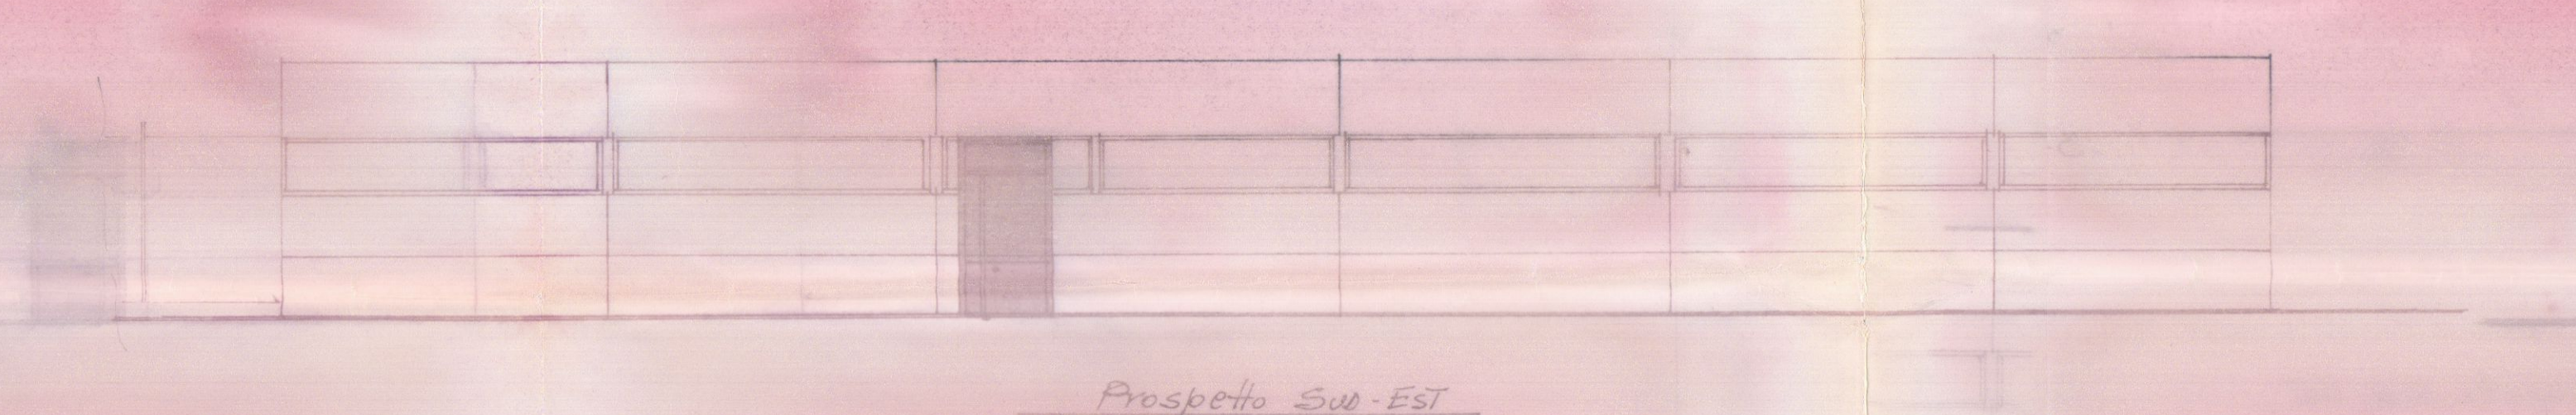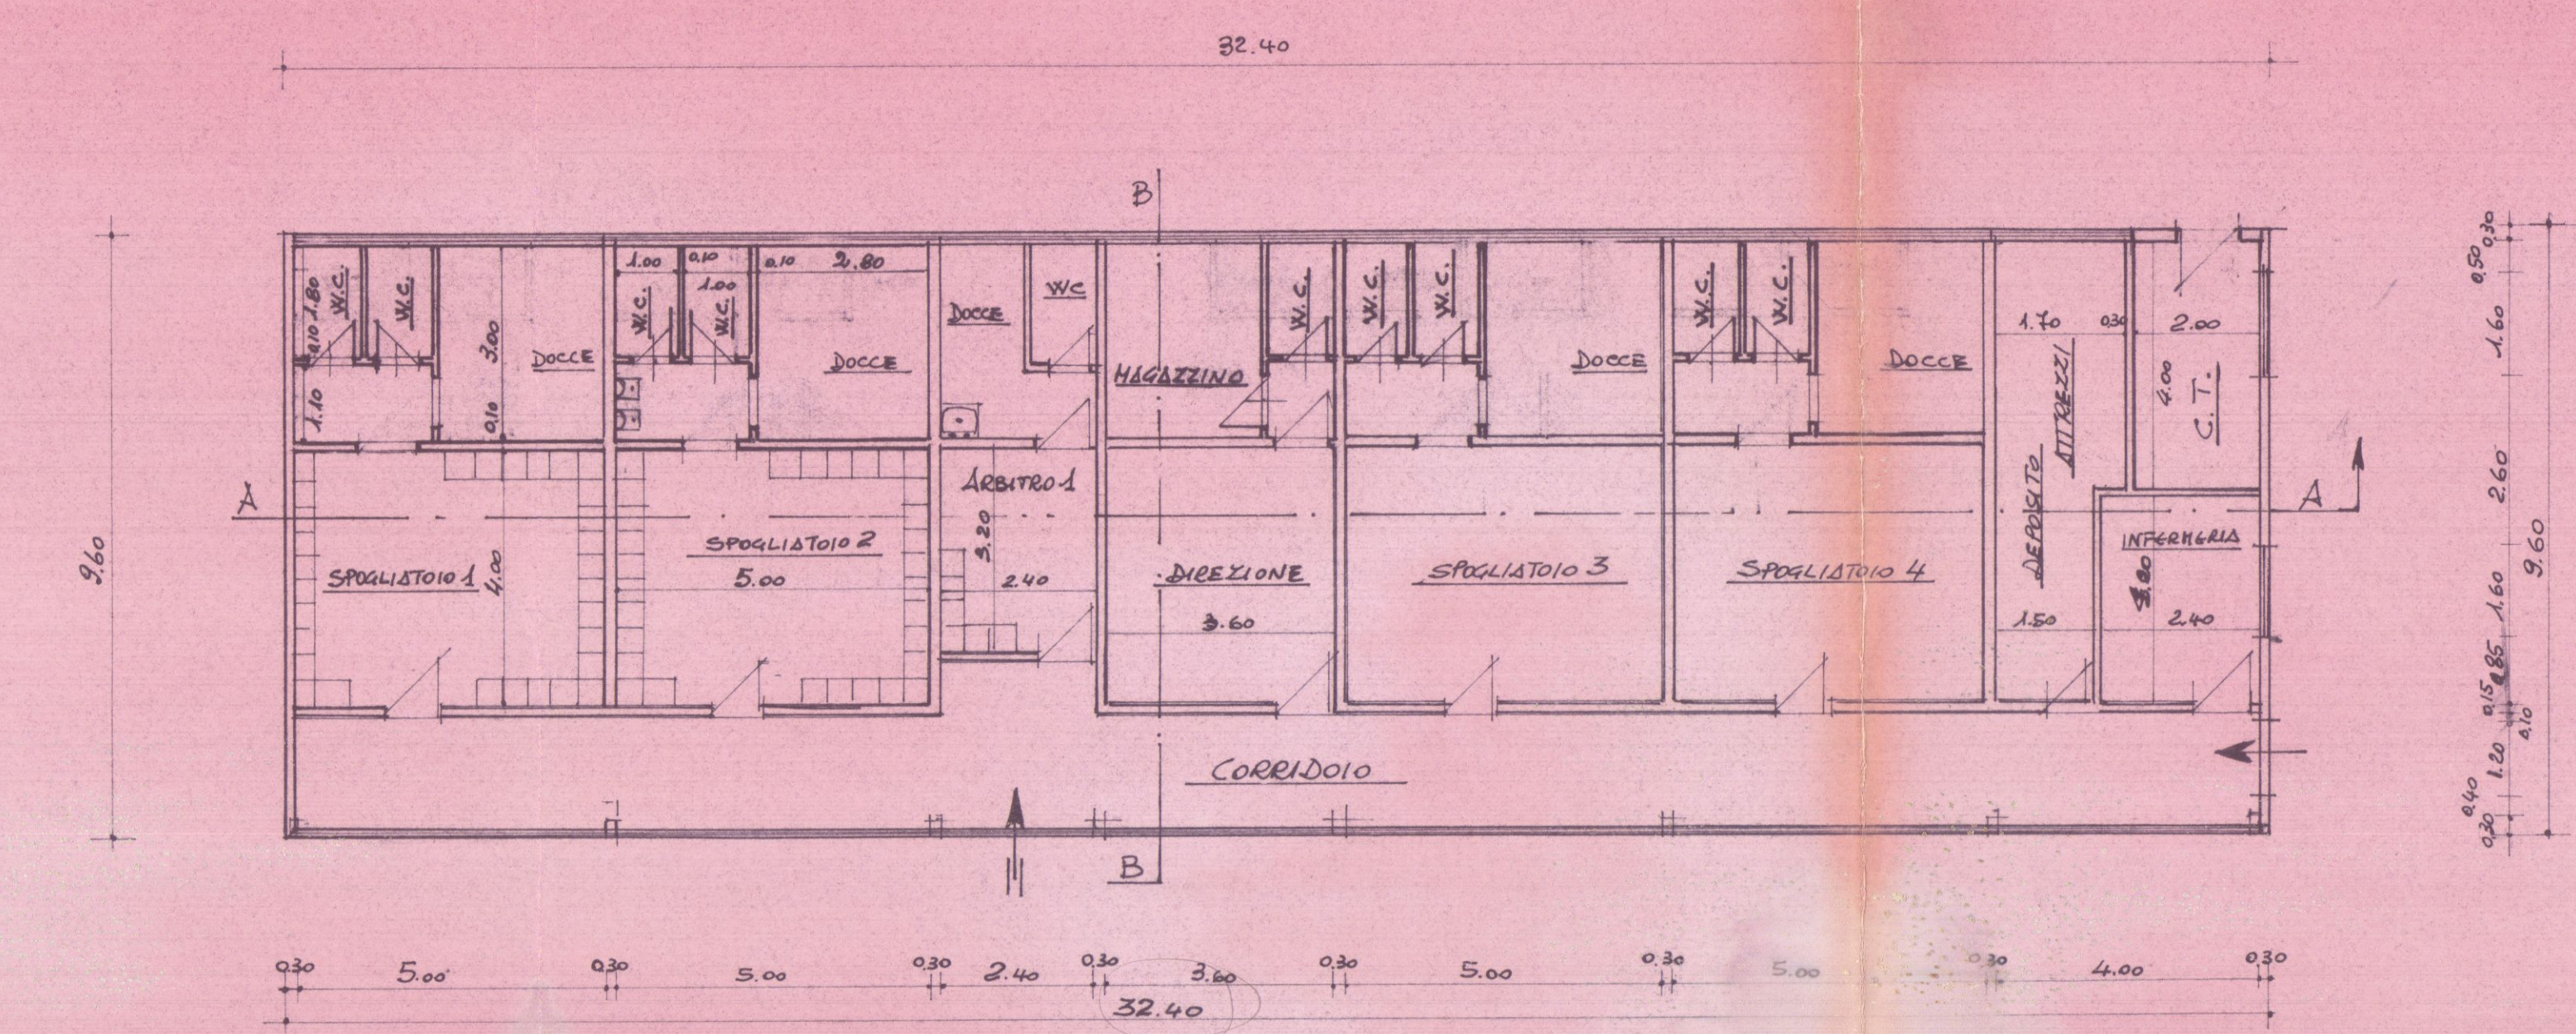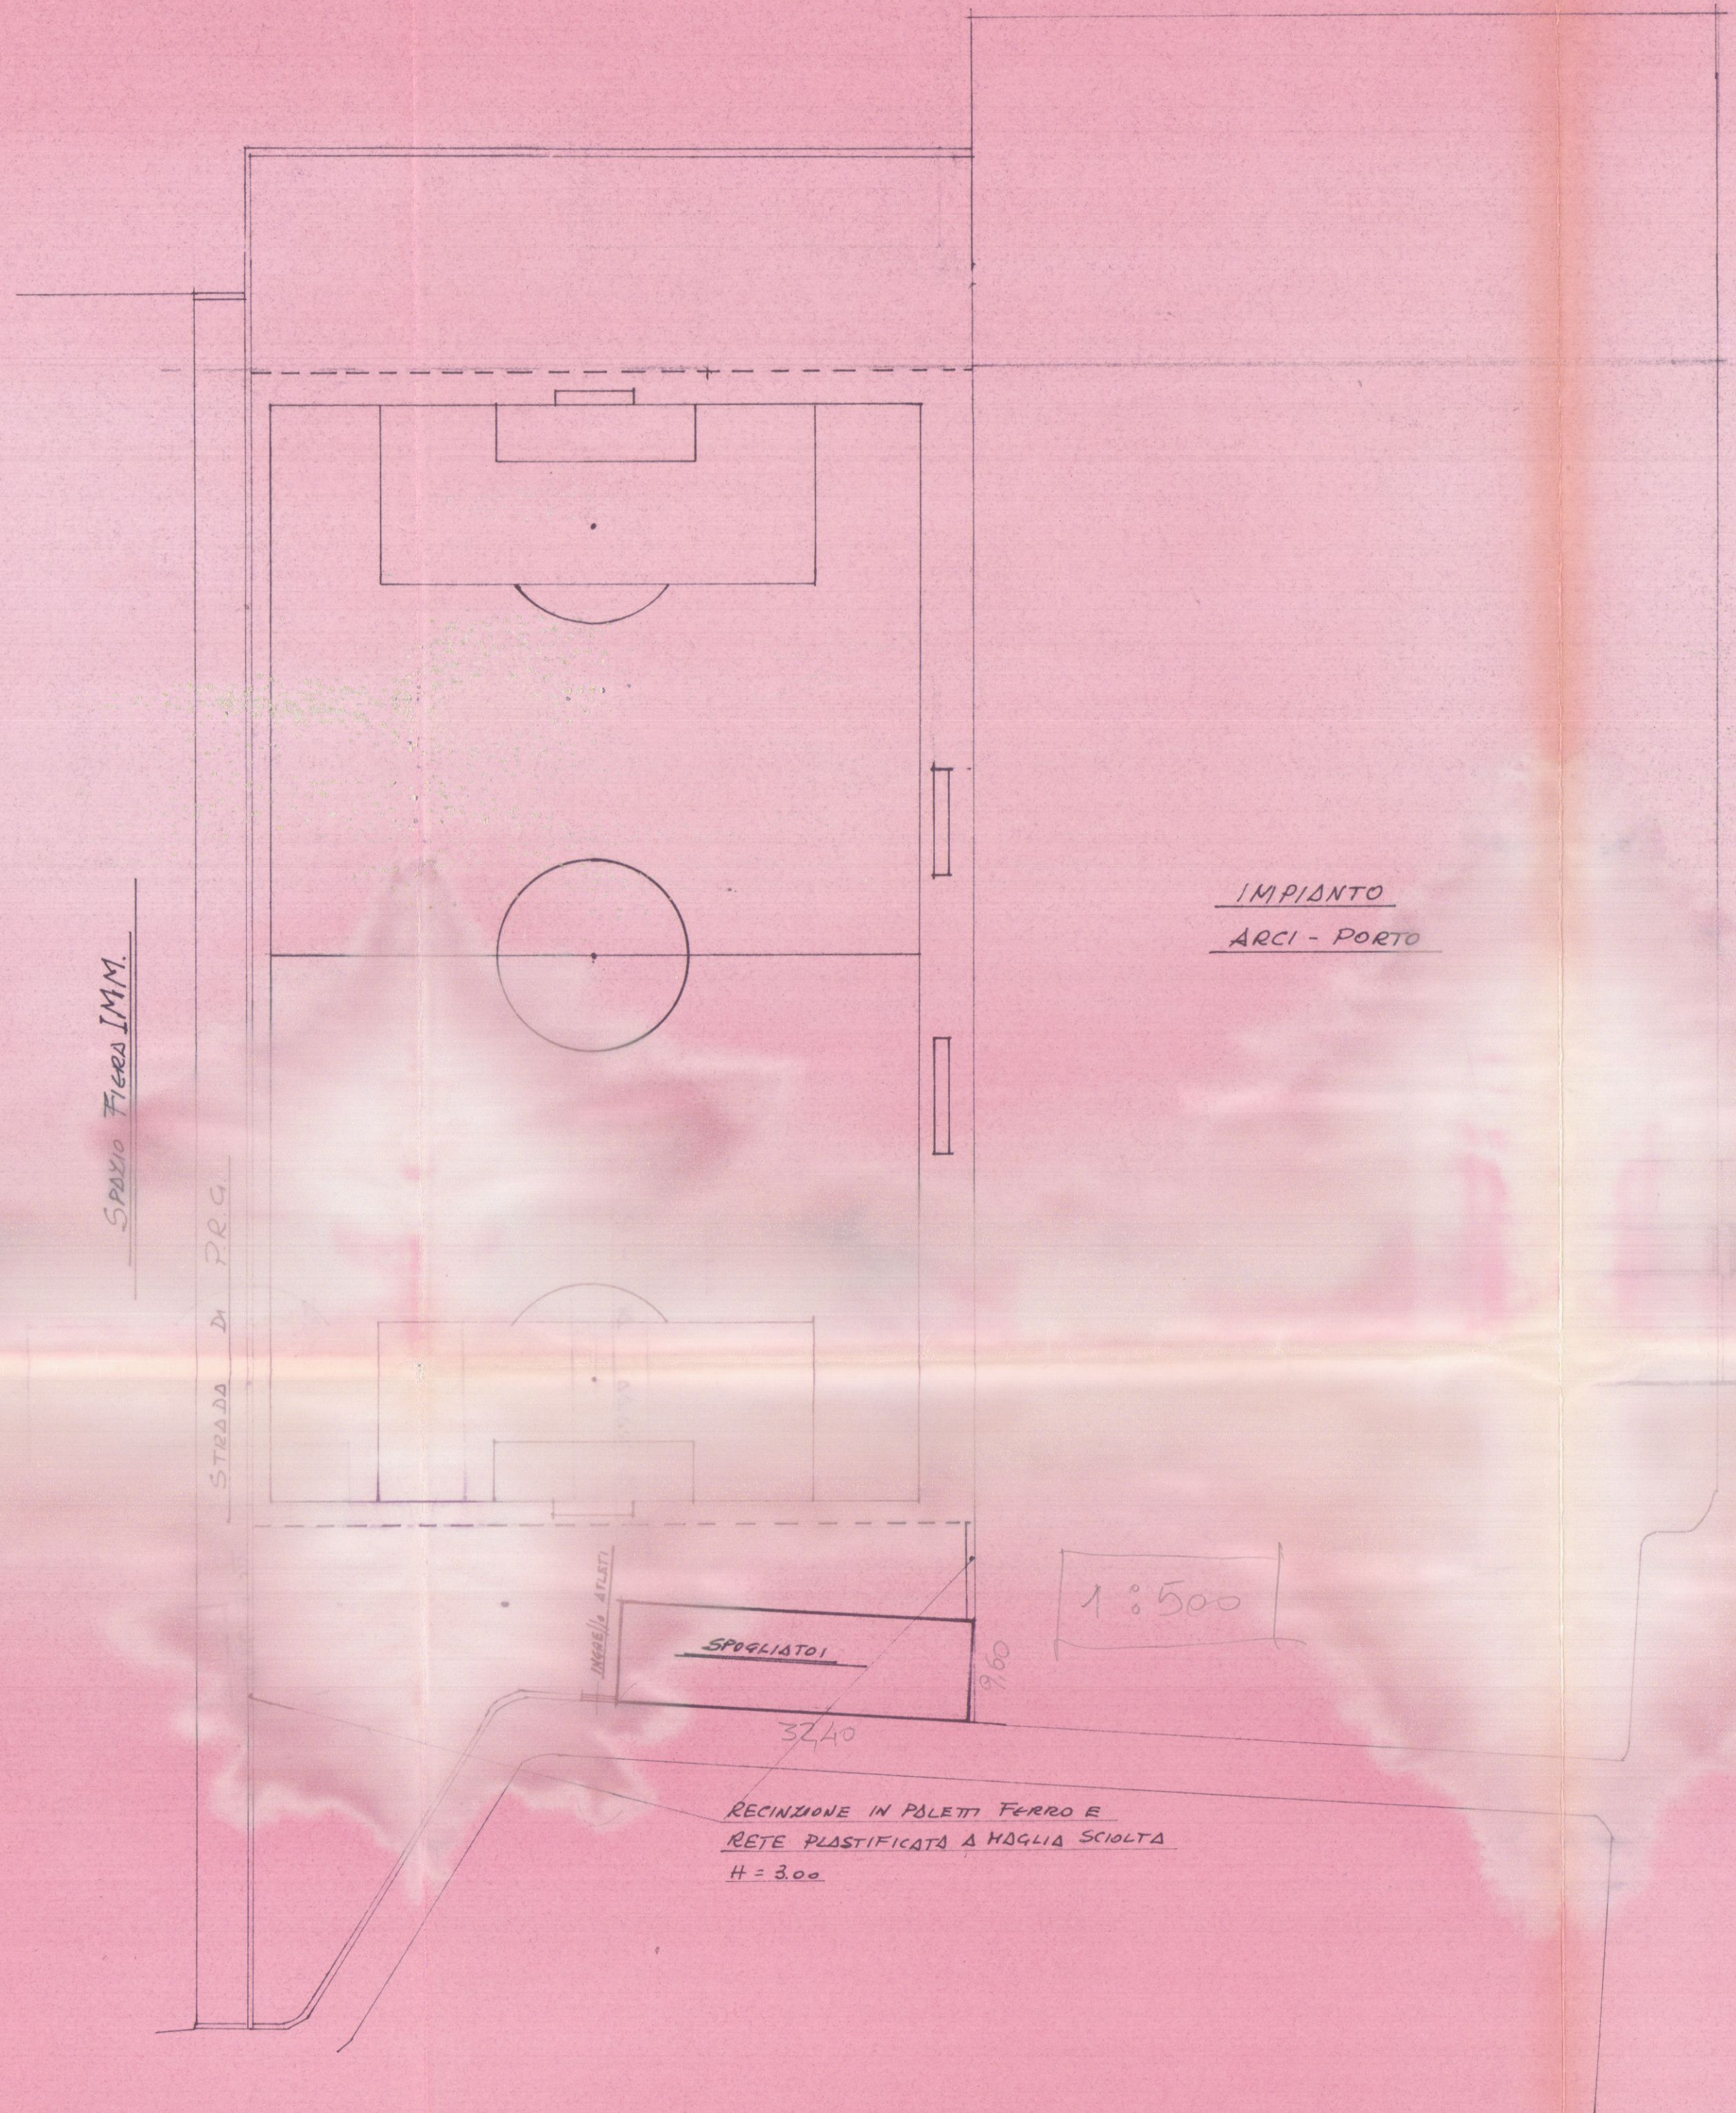

SCHEMI SUPERFICI e VOLUMI
A = 32.40 x 9.60 = 311.04 Mc
311.04 x 3.00 = 933.12 Mc