


PIANTA COPERTURA scala 1:100

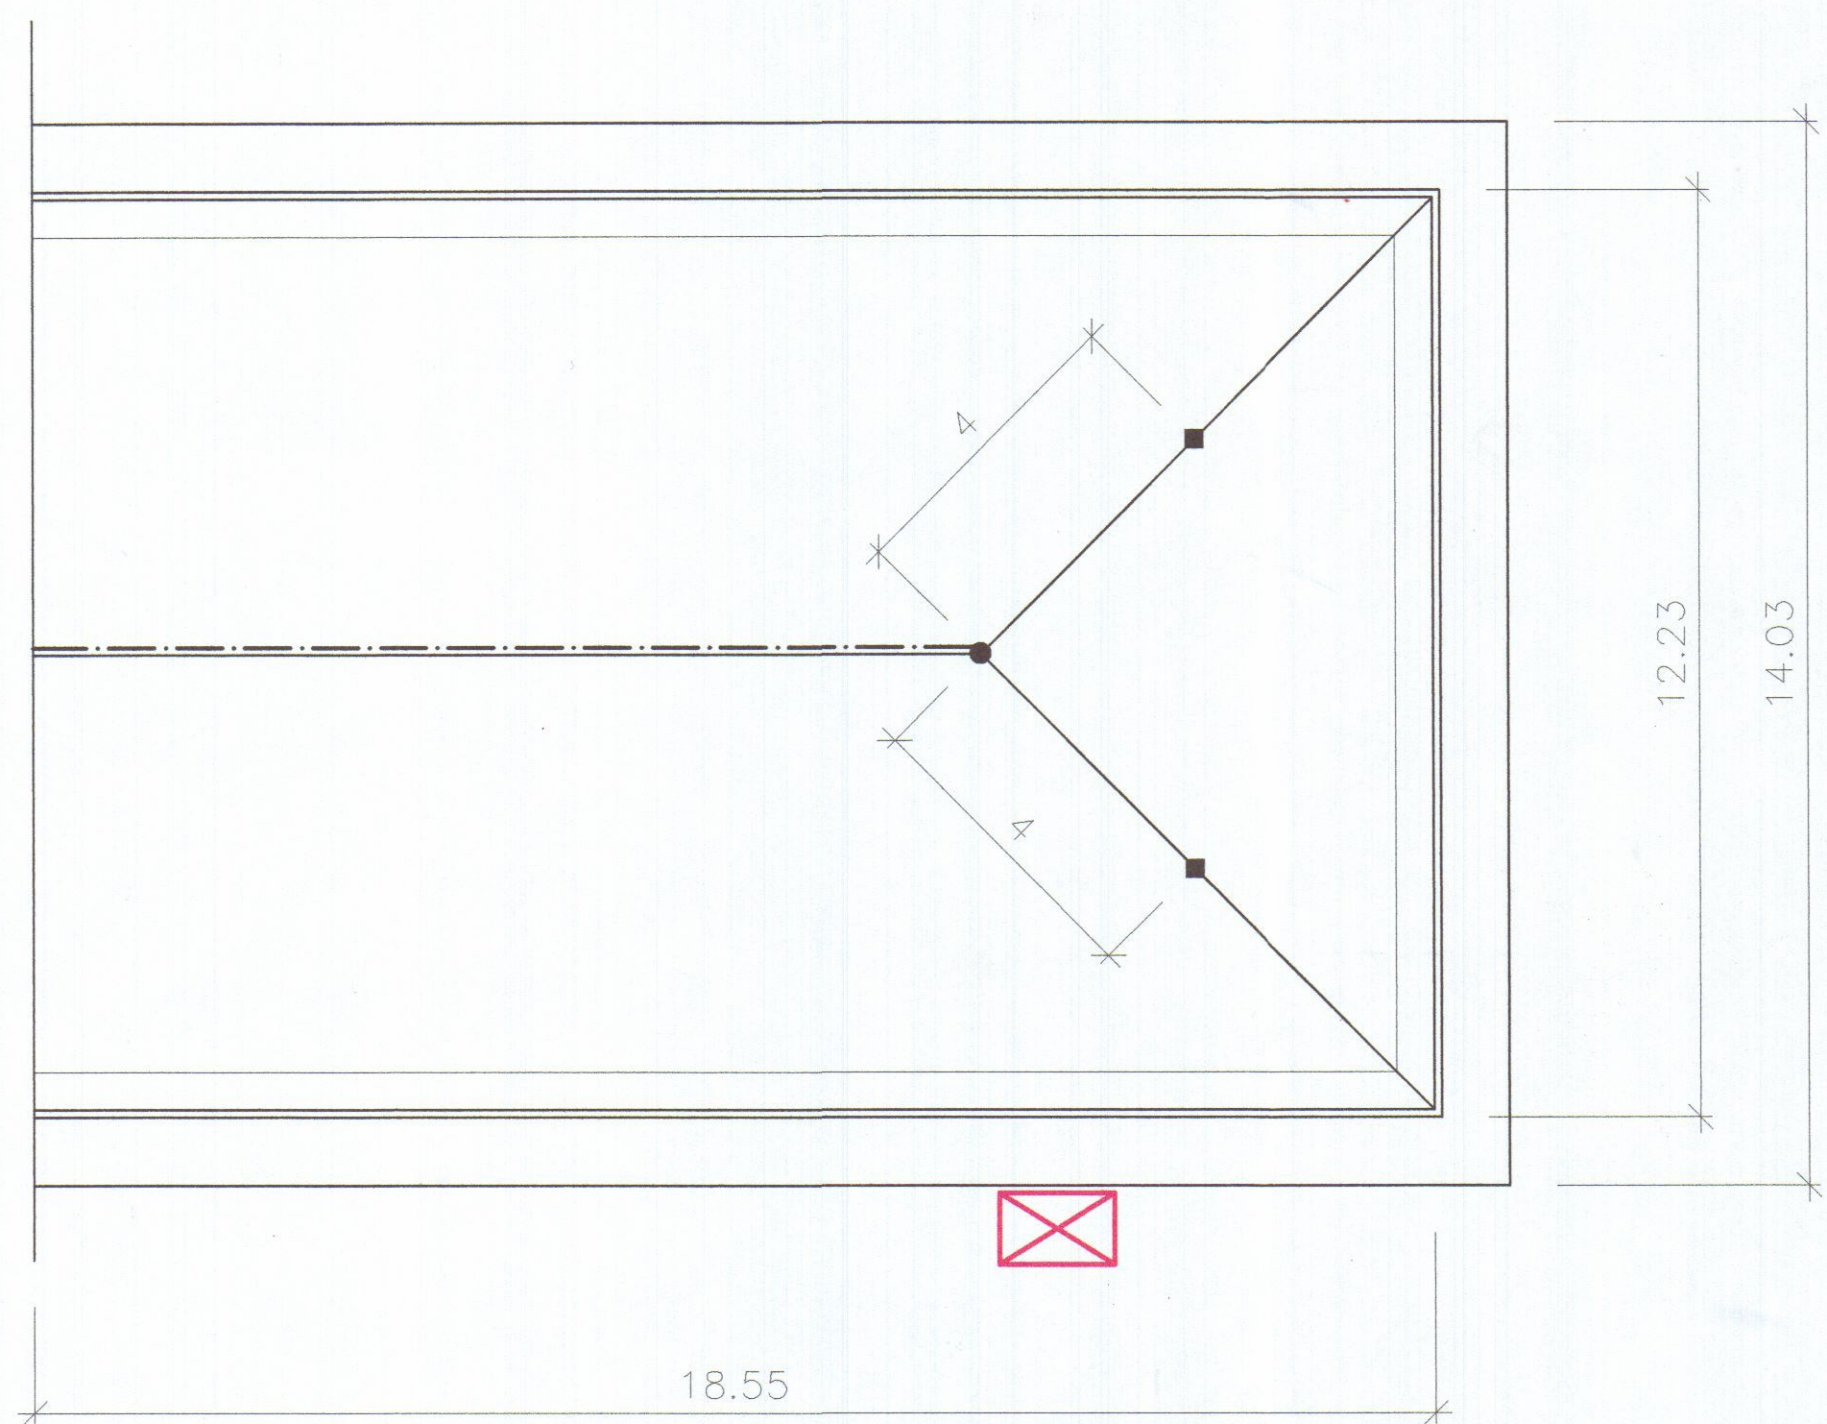


A1-ANELLO



DISPOSITIVO D'ANCORAGGIO UNI EN795 A1

LEGENDA

- DISPOSITIVO D'ANCORAGGIO UNI EN795 A1
- PALO/SUPPORTO
- - - LINEA VITA EN795 C
- ⊠ PUNTO DI ACCESSO ALLA COPERTURA CON CESTELLO

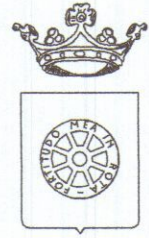

COMUNE DI CARRARA

PROGETTO

SCHEMI LINEA VITA  
CONDOMINIO VIA ROSSELLI n° 9

COMMITTENTE

PER.SAC.COLOR Snc  
Via Bertoloni, 43 Marina di Carrara

LOCALITA'

Corso Rosselli n° 9 - Carrara

PROGETTAZIONE

ING. RAOUL ESPOSITO

Via Aronte, 7 Carrara - MS - tel. 0585-026242 fax 0585-74339



TITOLO DISEGNO

LINEE VITA

TAVOLA

S03

DISEGNATORE

ING. M. DIAMANTI

FASE

FILE

1018-PONTEGGIO VIA ROSSELLI

SCALA

1:100

FORMATO

A3 All.

REVISIONE