



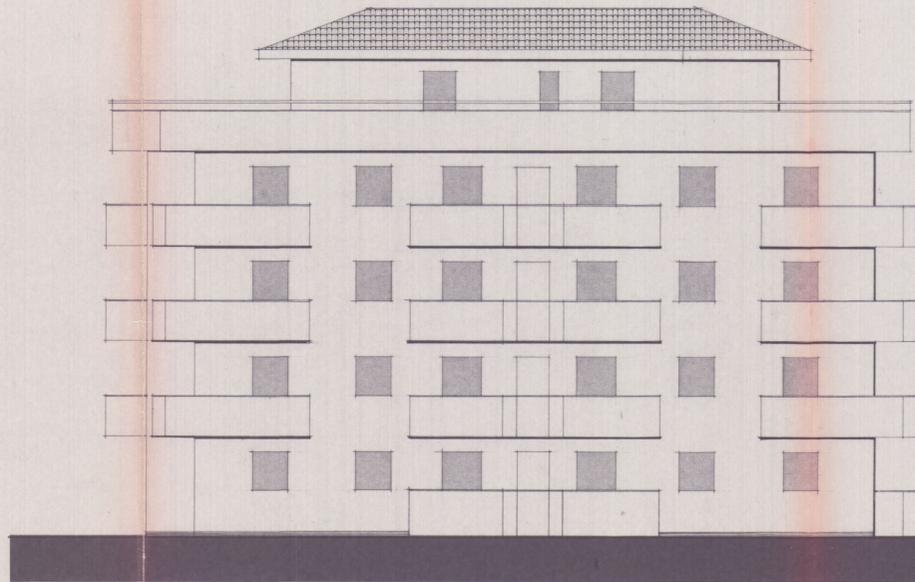


PROSPETTO SUD




PROSPETTO OVEST

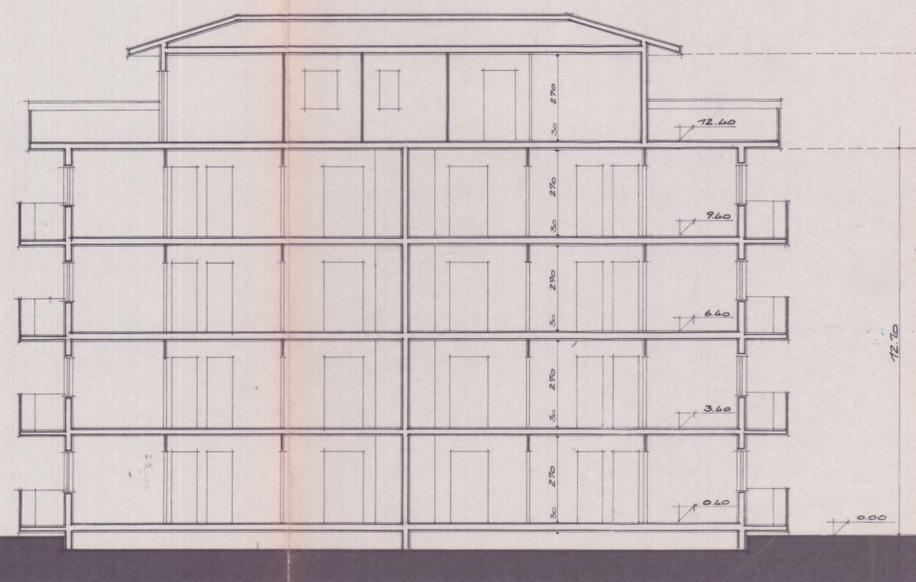


J.E.Z. D.D.

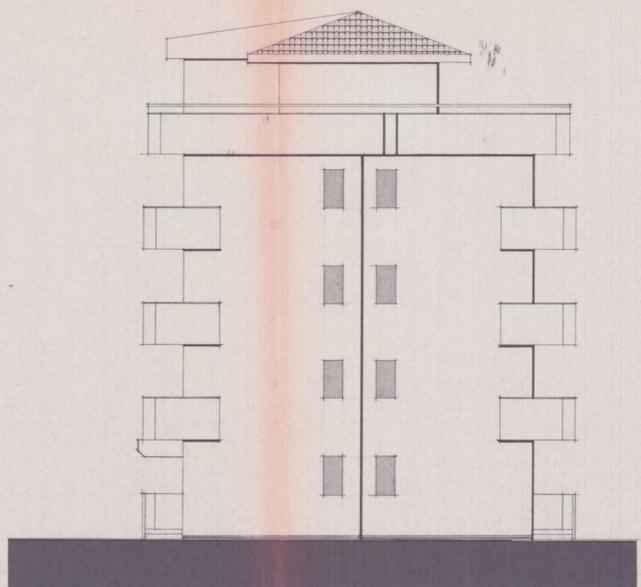

PROSPETTO NORD

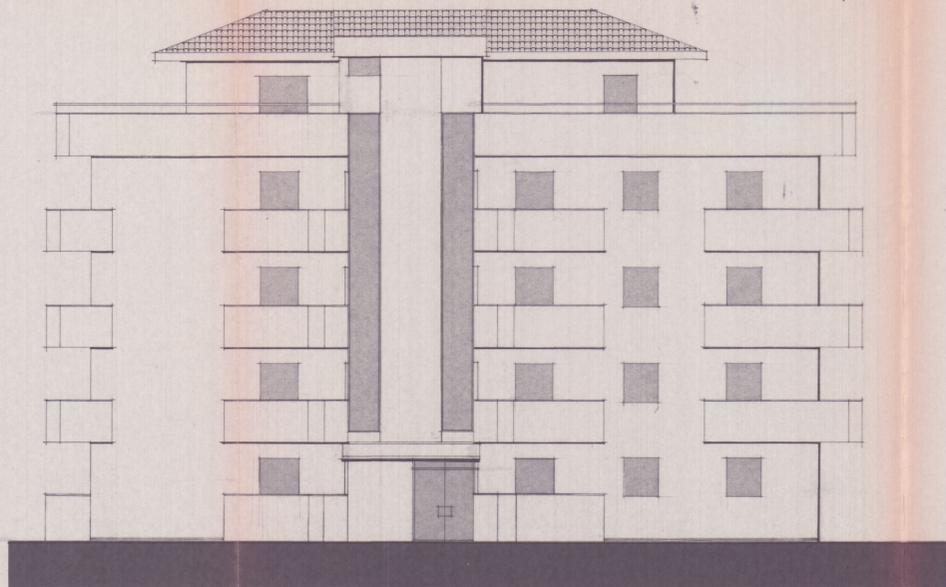

PROSPETTO EST

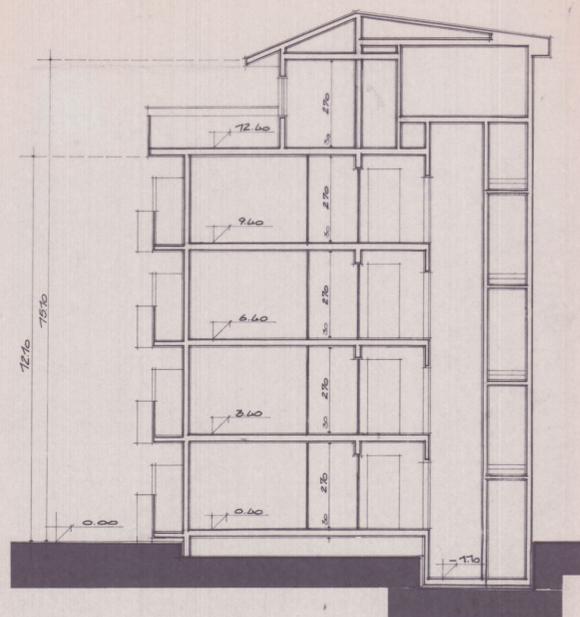

J.E.Z. B.B.

**TAV 4**

PROGETTO DI  
**FABBRICATO DI CIV. ABIT.**

IN COMUNE DI CARRARA - LOCALITÀ  
**MARINA DI CARRARA**

PER CONTO DELLA DITTA *PIANNI* approvato dal Sindaco alle conferenze indicate nella Commissione Urbanistica n. 357 del 9 LUG. 1984

*Sei* **PIANNI** ANNAMARIA VERA PAGLO ALFREDO CORRADO **PROGETTISTA**

**DOTT. ARCH. ATTILIO DANI**

*VEN*


2 LUG. 1984 **2 SOLUZIONE**  
 = 2/B

COMMISSIONE INTERCOMUNALE BENI AMBIENTALI n. 2  
 riunione n. 96 del 28.9.1984  
 parere *favorevole a condizione*  
 Il Presidente *[Signature]*

COMUNE DI CARRARA  
 Ufficio Urbanistica  
 Esaminato con esito favorevole  
 dalla Commissione Urbanistica n. 357  
 nella seduta n. 37 del 9 LUG. 1984  
 IL SINDACO *[Signature]*

**APPROVATO**  
 8 NOV. 1984  
 CONTROLLATO  
 IL SINDACO






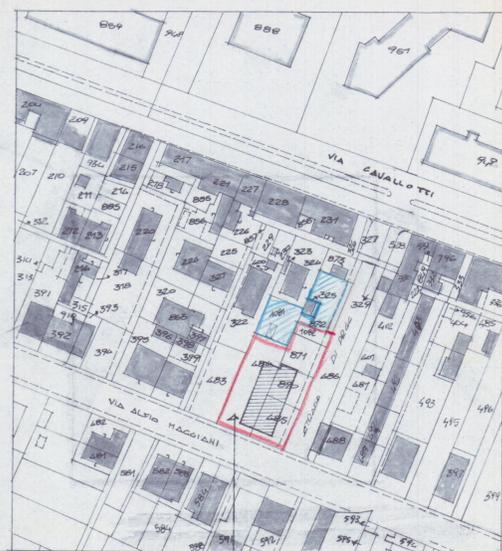

STRALCIO CATASTALE FOGLIO 104 SCALE 1:1000

PREVISIONI DI REGG. ZONA C	PREVISIONI DI PROGETTO ZONA C
H max 3 ML/MLA	H max 2,96 ML/MLA
D. PREFABR. 13,30 ML A STRADA	D. PREFABR. 12,10 ML A STRADA
D. PREFABR. 6,00 ML	D. PREFABR. 5,60 ML
D. FABBRICATI 12,00 ML	D. FABBRICATI 12,00 ML
D. CILINDRO STRADA >= 300VHL	D. CILINDRO STRADA 3,00 ML
N° MAX PIANI 4 + 1	N° MAX PIANI 4 + 1

STRALCIO PLANIMETRICO 1:500

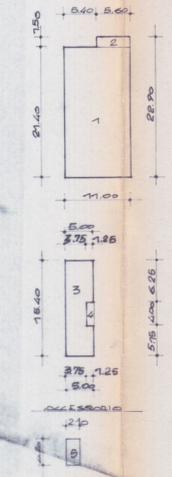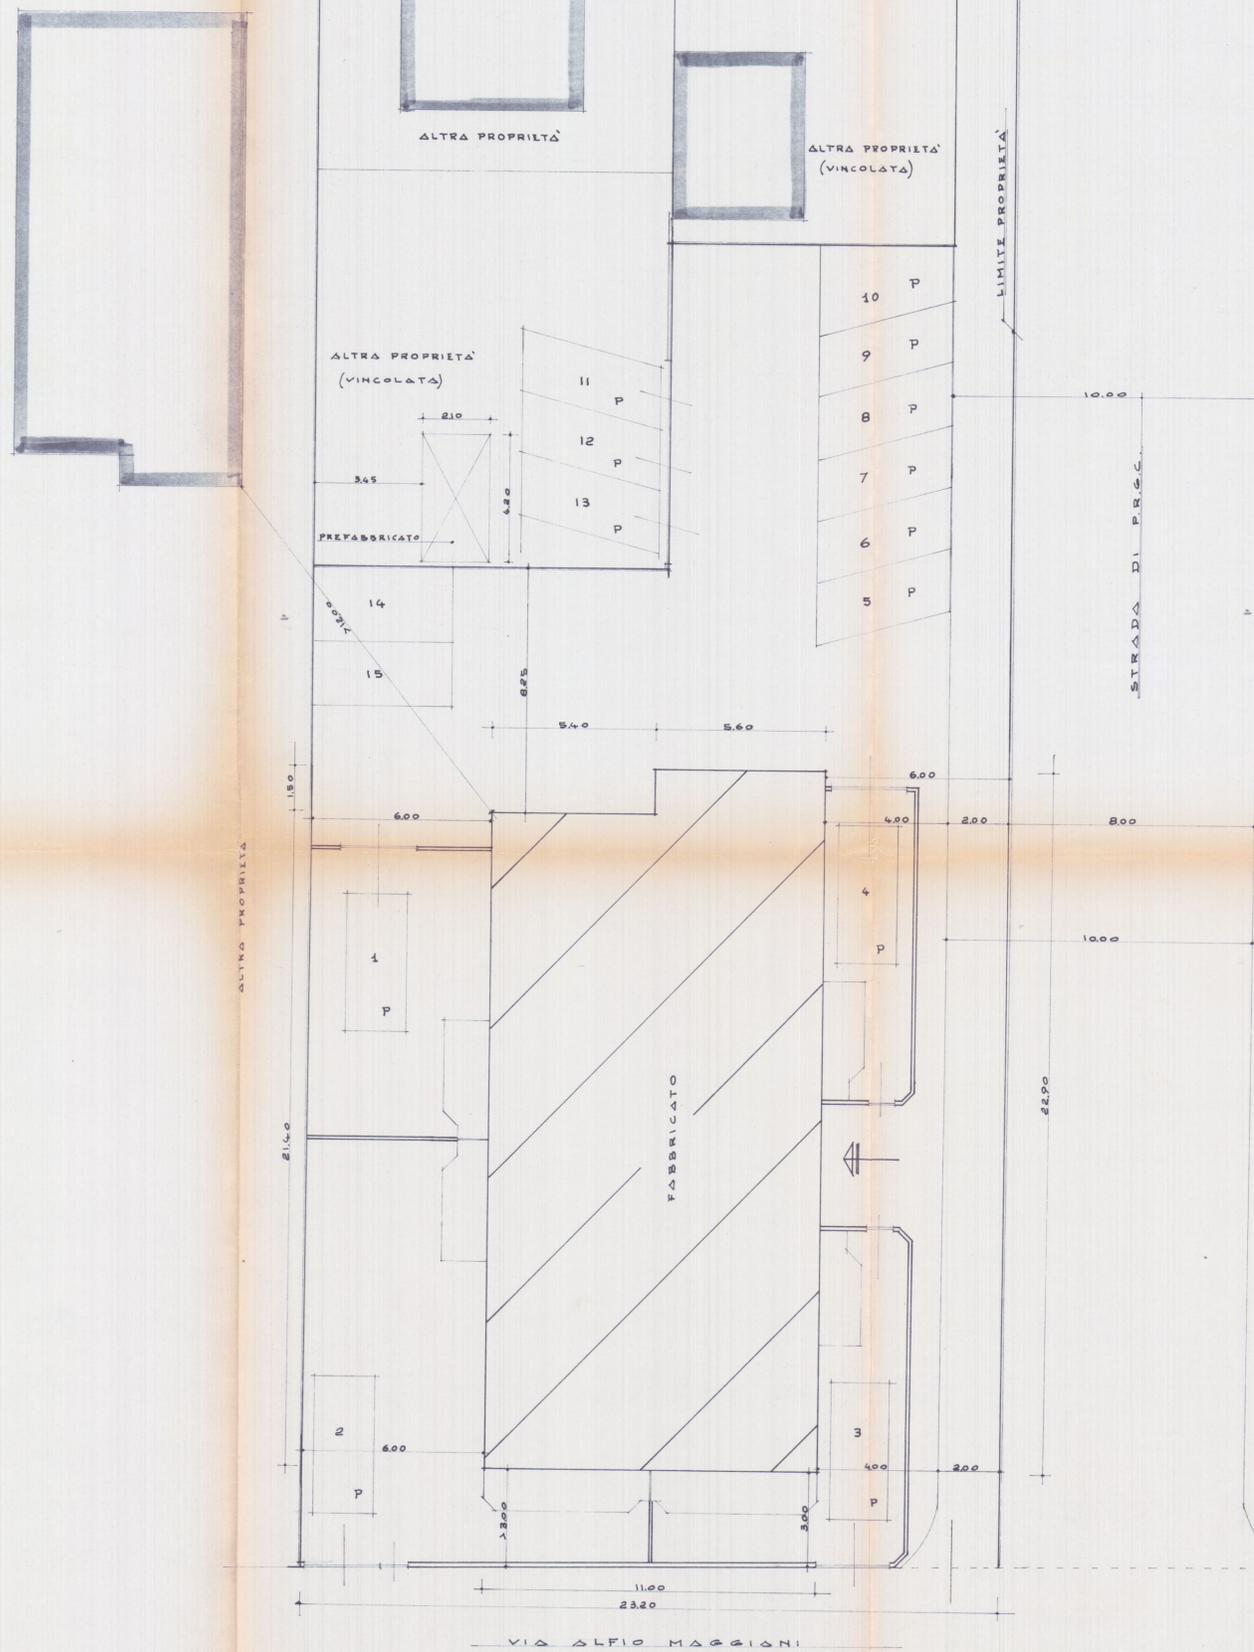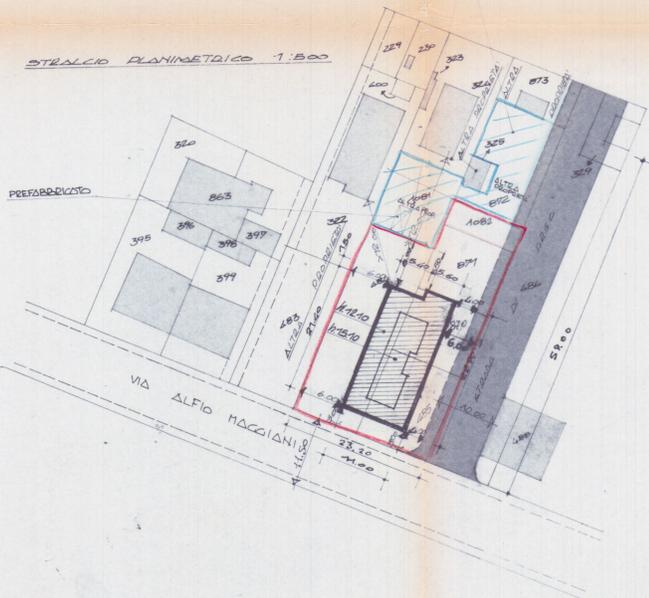

SUPERFICIE NUOVO FABBRICATO		SUPERFICIE TERRENO	
1-	21,20 x 11,00 = 233,20 mq	mapp. 872	mq. 130,12 mq.
2-	3,60 x 11,00 = 39,60 mq	" 1081	" 140
3-	19,40 x 9,00 = 174,60 mq	mapp. 285	mq. 380
4-	4,00 x 1,25 = 5,00 mq	mapp. 370	" 170
		mapp. 871	" 130
		mapp. 1082	" 80
SUPERFICIE NECESSARIA		SUPERFICIE TERRENO	
5-	21,0 x 4,00 = 84,00 mq		
VOLUME NUOVO FABBRICATO		SUPERFICIE TERRENO VINCOLATO ESISTENTE	
+2	263,80 x 12,10 = 3192,98 MC.		
3L	12,00 x 3,00 = 36,00 MC.		
TOTALE		TOTALE	
	3156,98 MC.		3160,93 MC.

E 1 APR. 1986 **2 VARIANTE**

**TAV 1**

PROGETTO DI:  
**FABBRICATO DI CIV. ABIT.**

IN COMUNE DI CARRARA - LOCALITA' MARINA DI CARRARA

PER CONTO DELLA DITTA:  
Soc. Imm. "LA RIVIERA" S.r.l.


PROGETTISTA:  
DOTT. ARCH. ATTILIO DANI

**APPROVATO**  
CONTROLLATO  
22 LUG. 1986




VARIANTE  
Approvato dal Sindaco alle condizioni:  
del 31.7.1984  
CARRARA, IL 12 LUG. 1986




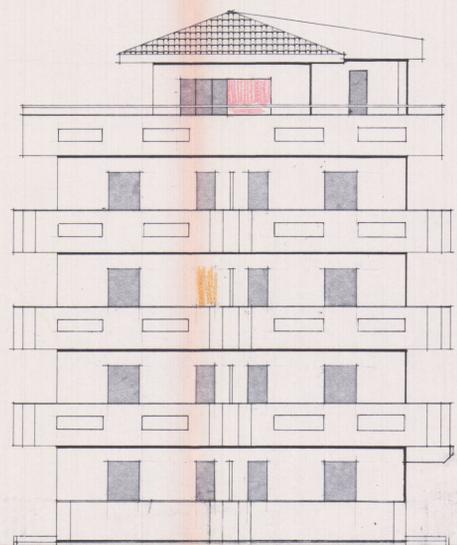


PROSPETTO SUD

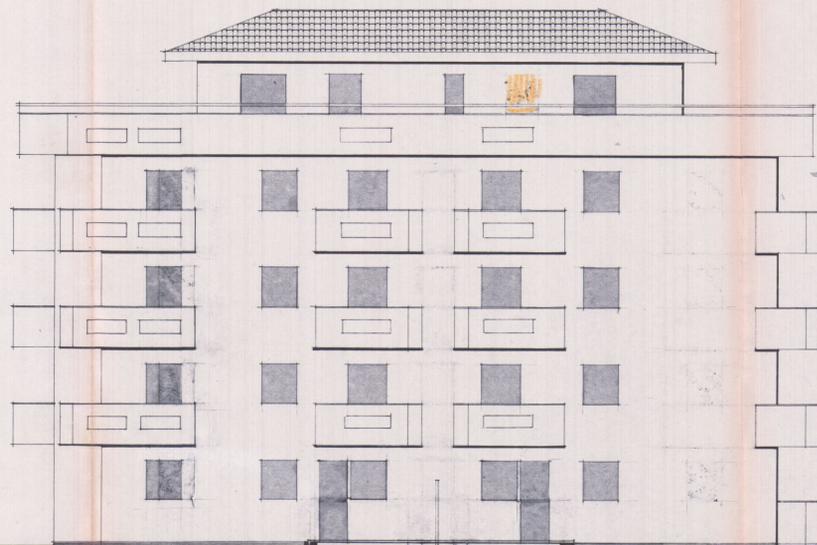


PROSPETTO OVEST

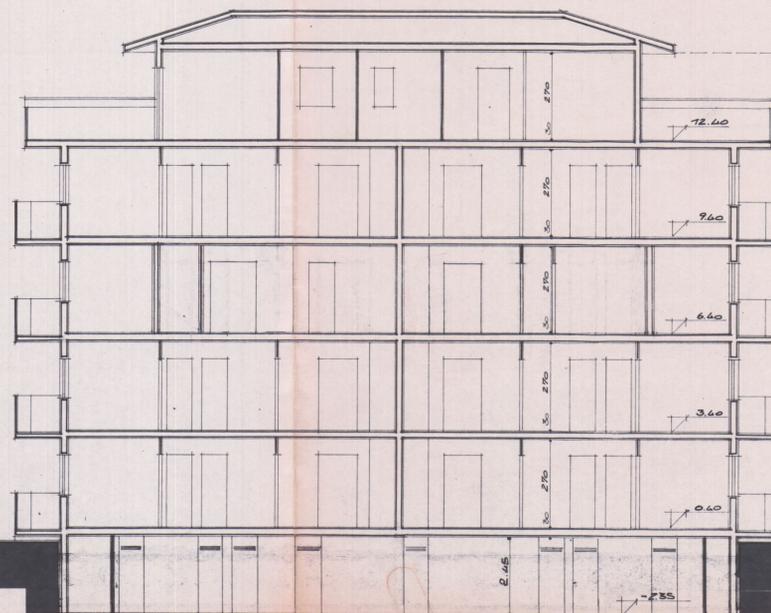


1/2 V. Δ. Δ.

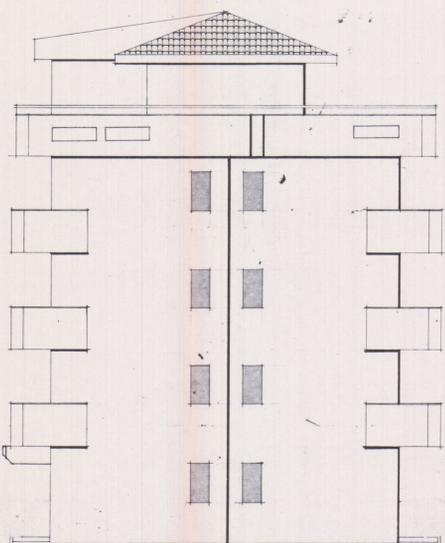

PROSPETTO NORD

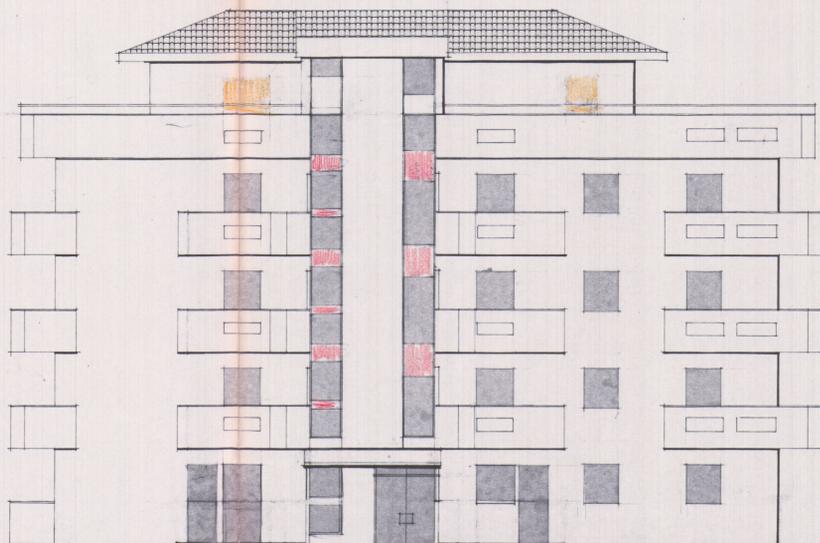

PROSPETTO EST

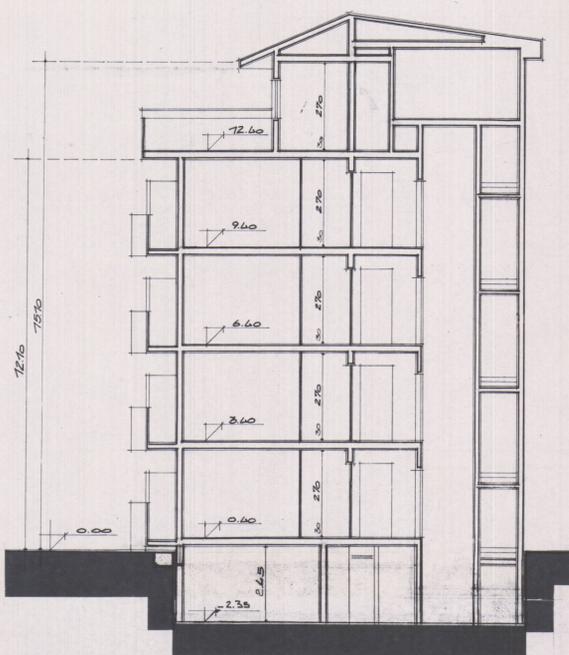

1/2 V. B. B.

## 2 VARIANTE

**TAV 4**

PROGETTO DI  
**FABBRICATO DI CIV. ABIT.**  
 IN COMUNE DI CARRARA - LOCALITÀ:  
**MARINA DI CARRARA**  
 PER CONTO DELLA DITTA:  
 Soc. Imm. "LA RIVIERA" S.r.l.  
 PROGETTISTA:  
 DOTT. ARCH. ATTILIO DANI

1 APR. 1986

**APPROVATO**  
 CONTROLATO 12 LUG. 1986



VARIANTE  
 Approvato dal Consiglio alle condizioni  
 della delibera n. 357 del 8.12.1984  
 CARRARA, 12 LUG. 1986

IL FUNZIONARIO DI PROGRAMMA  
 (Arch. Claudio Varianti)




PARTICOLARI COSTRUTTIVI

fabbricato di civile abit.

ditta : PIANINI ANNA MARIA - VERA


PAOLO - ALFREDO  
CORRADO

*Tavole Push-to della C.A.A.*

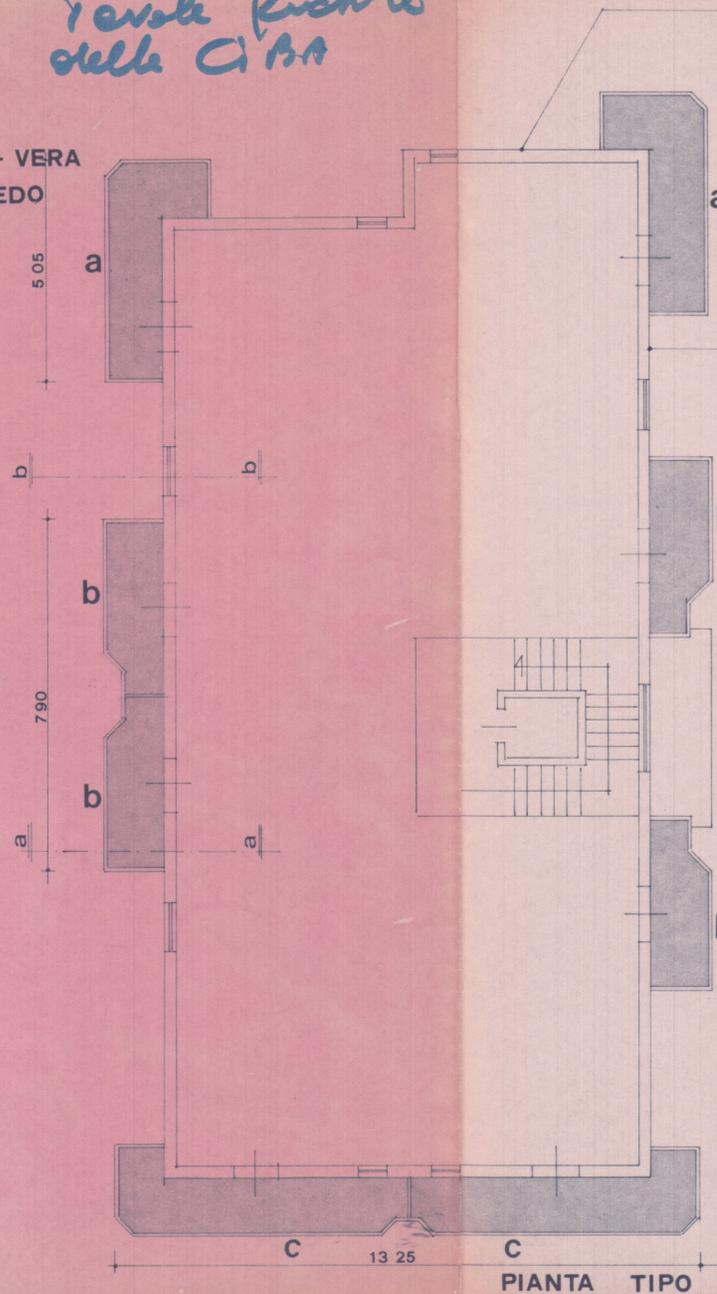

PIANTA TIPO

PITTURAZIONI DI FACCIATA IN RESINE ACQUILICHE  
CON SOLVENTE ALIFATICO DI COLORE AVORIO

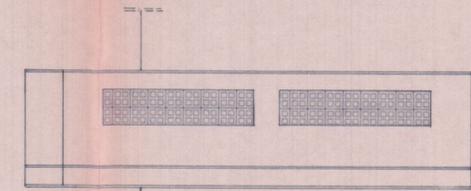


a



b

PARAPETTI DEI BALCONI IN L.S. PITTURATE CON RESINE  
AL QUARZO DI COLORE GRIGIO


FRANGISOLE IN COTTO COLORE MATTONE NATURALE  
DIMENSIONI 6x19.5x19 cm.

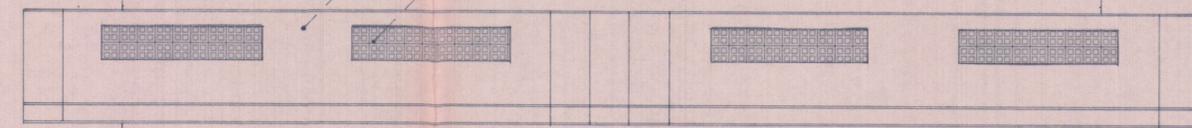

c


SC. 1:50

SERRAMENTI ESTERNI IN DOUGLAS  
COLORE NATURALE

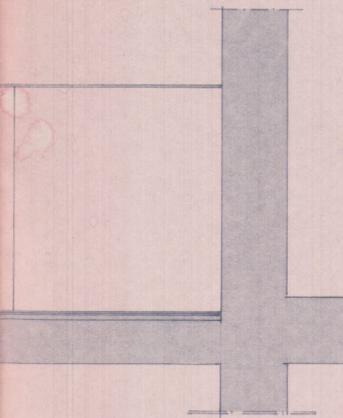


sezione a-a SC. 1:20

FRANGISOLE IN COTTO COLORE MATTONE  
NATURALE DIM. 6x19.5x19 cm.

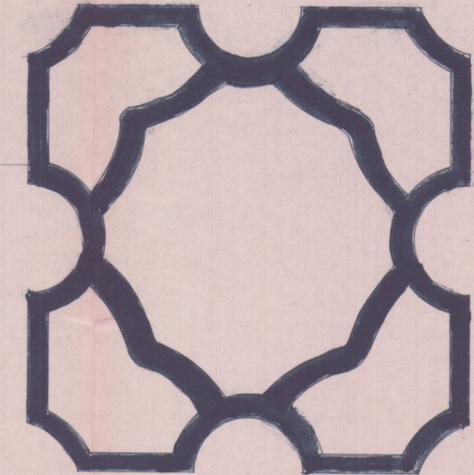


AVVOLGIBILI IN P.V.C. COLORE AVORIO

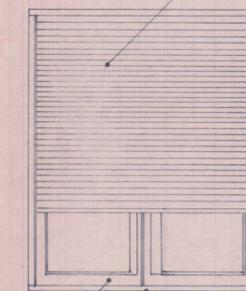

sezione b-b SC. 1:20


SOLIE E DITTI IN MARMO BIANCO  
DI CARRARA "L" SPAESORE CM. 3

COBERTURA IN COTTO CON TEGOLE TIPO  
PORTOGHESE

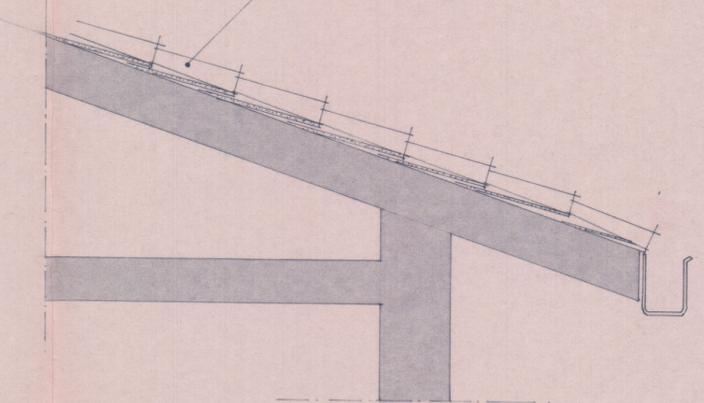

13 OTT. 1984

STRALCIO PLANIMETRICO 1:500

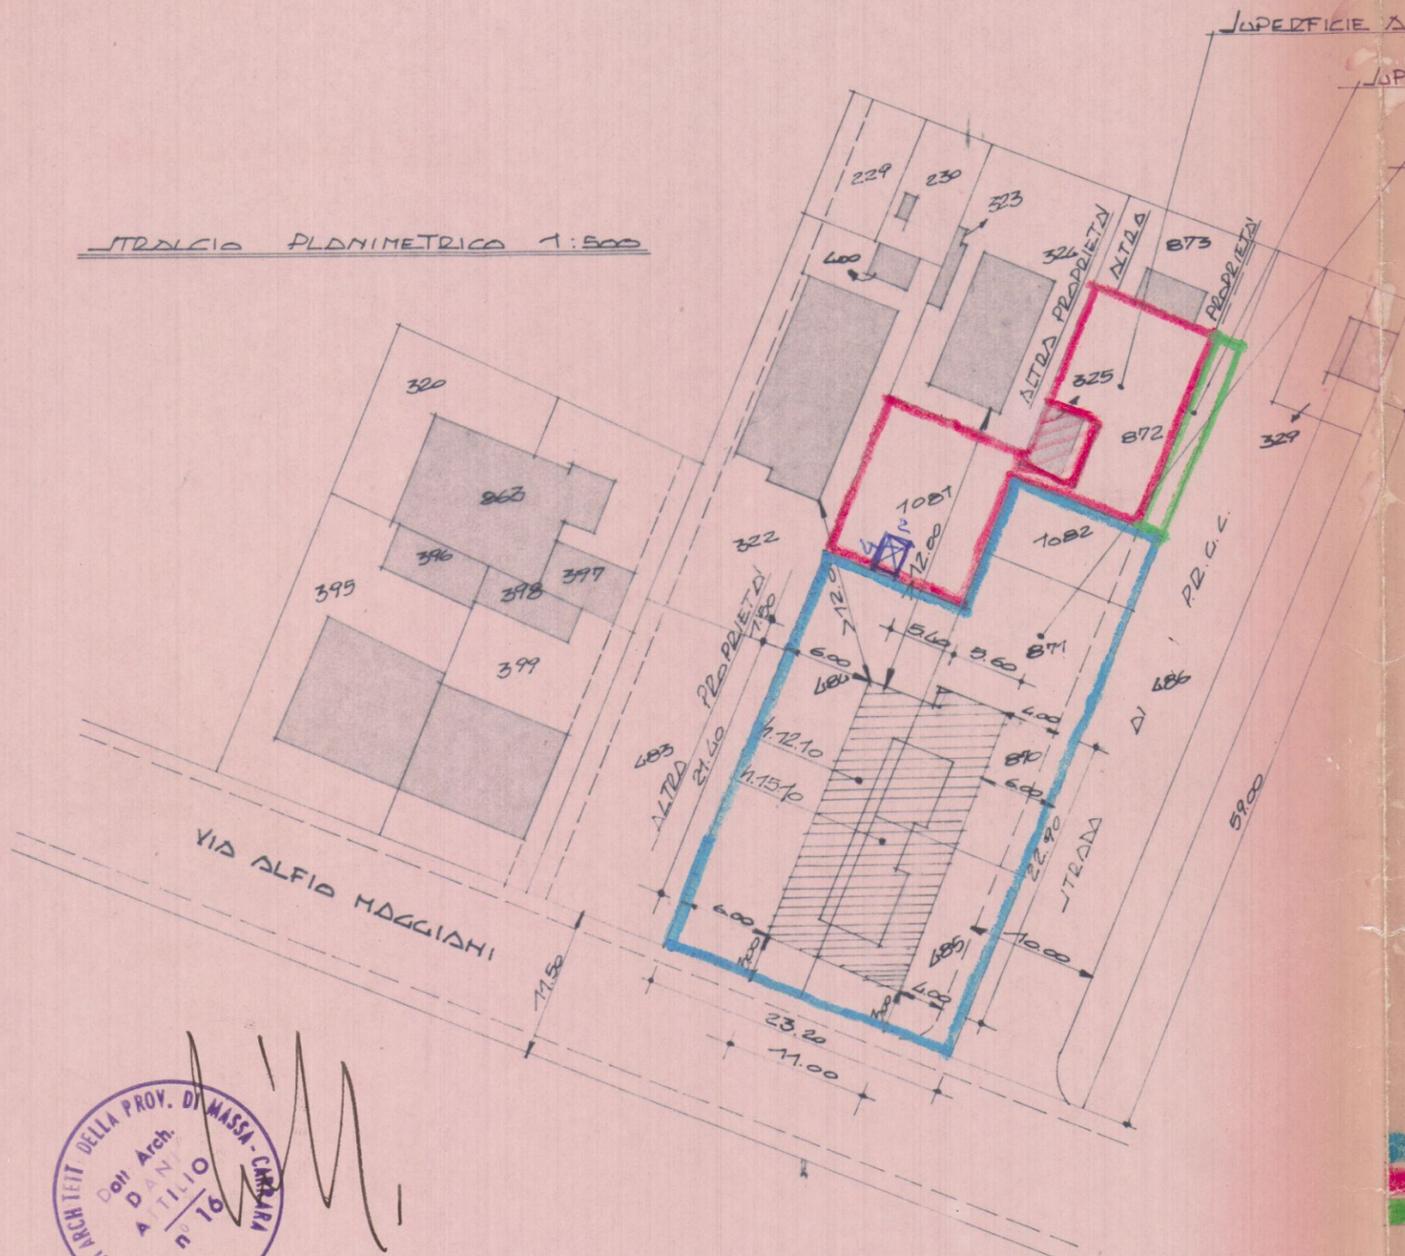

SUPERFICIE ARIERVITA mq. 270

SUPERFICIE TERRENO IN STRADA DI P.R.C.C. NON ACQUISTATO mq. 30

SUPERFICIE TERRENO ACQUISTATO mq. 890

SUPERFICIE TERRENO ACQUISTATO

mapp. 1082	mq. 80
mapp. 871	mq. 130
mapp. 870	mq. 130
mapp. 485	mq. 170
mapp. 484	mq. 380
TOTALE	mq. 890

SUPERFICIE TERRENO ARIERVITA

mapp. 872	mq. 130
mapp. 1081	mq. 140
TOTALE	mq. 270

TERRENO IN STRADA DI P.R.C.C. NON ACQUISTATO mq. 30

RIEPILOGO:

SUPERFICIE TOTALE TERRENO ACQUISTATO	mq. 890
SUPERFICIE TOTALE TERRENO ARIERVITO	mq. 270
SUPERFICIE TERRENO IN STRADA DI P.R.C.C. NON ACQUISTATO	mq. 30
TOTALE	mq. 1.190
SUPERFICIE TOTALE TERRENO IN STRADA DI P.R.C.C.	mq. 120 =
SUPERFICIE TOTALE TERRENO ACQUISTATO E ARIERVITO	mq. 1.070




FABBRICATA DI CIVILE ABITAZIONE SITA IN COMUNE DI CARRARA LOCALITA' MARINA DI CARRARA - VIA ALFIO MAGGIANI -

OGGETTO: SCHEMA SUPERFICIE TERRENI ACQUISTATI ED ARIERVITI -

NOTE:	PROPRIETARI: PIGHINI ANNA MARIA, VERA, PAOLO, ALFREDO, CORRADO -
	DITTA: SOCIETA' "LA RIVIERA" S.R.L.
Scala	1:500

19 OTT. 1984

TRACIA PLANIMETRICA 1:500

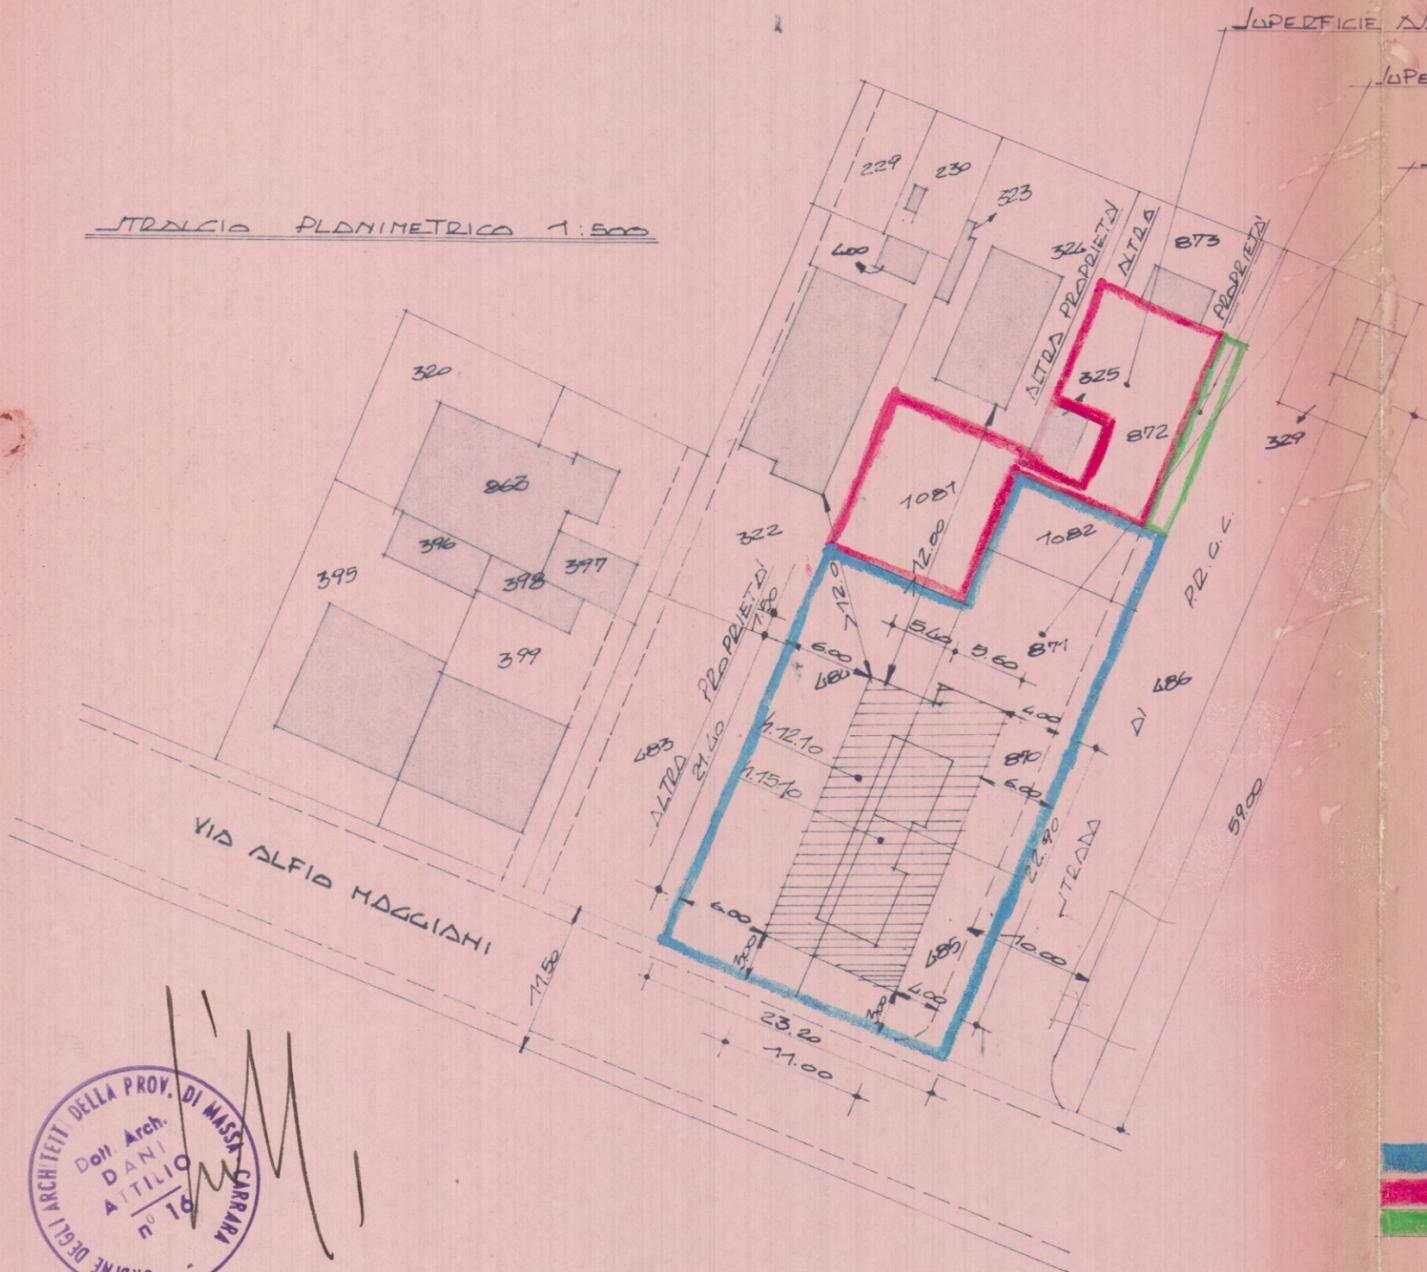

SUPERFICIE ANSERVITA mq. 270

SUPERFICIE TERRENO IN STRADA DI P.R.G.C. NON ACQUISTATO mq. 30

SUPERFICIE TERRENO ACQUISTATO mq. 890

SUPERFICIE TERRENO ACQUISTATO

mapp. 1082	mq. 80
mapp. 871	mq. 130
mapp. 870	mq. 130
mapp. 485	mq. 170
mapp. 484	mq. 380
TOTALE	mq. 890

SUPERFICIE TERRENO ANSERVITA

mapp. 872	mq. 130
mapp. 1081	mq. 140
TOTALE	mq. 270

TERRENO IN STRADA DI P.R.G.C. NON ACQUISTATO mq. 30

RIEPILOGO:

SUPERFICIE TOTALE TERRENO ACQUISTATO	mq. 890
SUPERFICIE TOTALE TERRENO ANSERVITO	mq. 270
SUPERFICIE TERRENO IN STRADA DI P.R.G.C. NON ACQUISTATO	mq. 30
TOTALE	mq. 1.190
SUPERFICIE TOTALE TERRENO IN STRADA DI P.R.G.C.	mq. 120
SUPERFICIE TOTALE TERRENO ACQUISTATO E ANSERVITO	mq. 1.070




FABBRICATA DI CIVILE ABITAZIONE SITA IN COMUNE DI CARRARA LOCALITA' MARINA DI CARRARA - VIA ALFIO MAGGIARI -

OGGETTO: SCHEMI SUPERFICIE TERRENI ACQUISTATI ED ANSERVITI -




NOTE: PROPRIETARI: PIGHINI GIULIA MARIA, VERA, PAOLO, ALFREDO, CORRADO -

DITTA: SOCIETA' "LA RIVIERA" S.R.L.

Scala 1:500

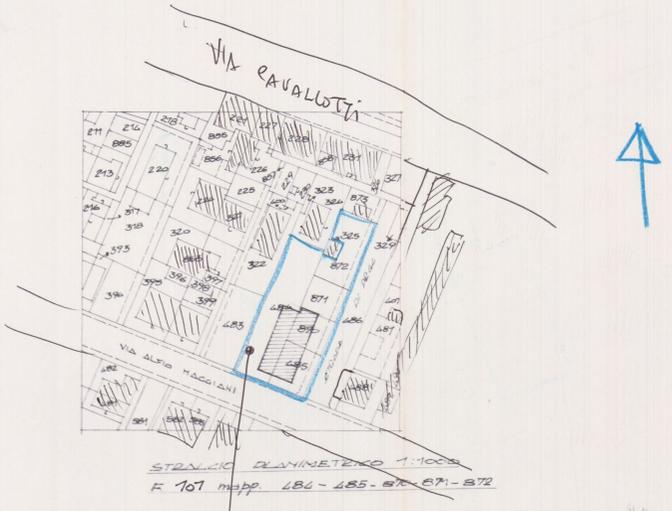

PREVISIONI DI P.R.G.C.	PREVISIONI DI PROGETTO
ZONA C	ZONA C
1 <sup>a</sup> 3 mc/mq	1 <sup>a</sup> 2,96 mc/mq
H max 13,30 m. + STICO	H max 12,00 m. + STICO
D. CONTINI 2,00 ML.	D. CONTINI > 2,00 ML.
D. FABBRICATI 12,00 ML.	D. FABBRICATI > 12,00 ML.
D. CIALO STRADA > 300 ML.	D. CIALO STRADA 300 ML.
N° MAX PARCHI 4 X 4,16	N° MAX PARCHI 4 X 4,16

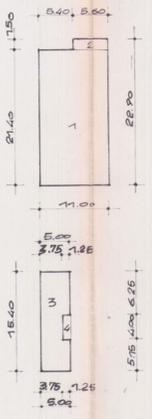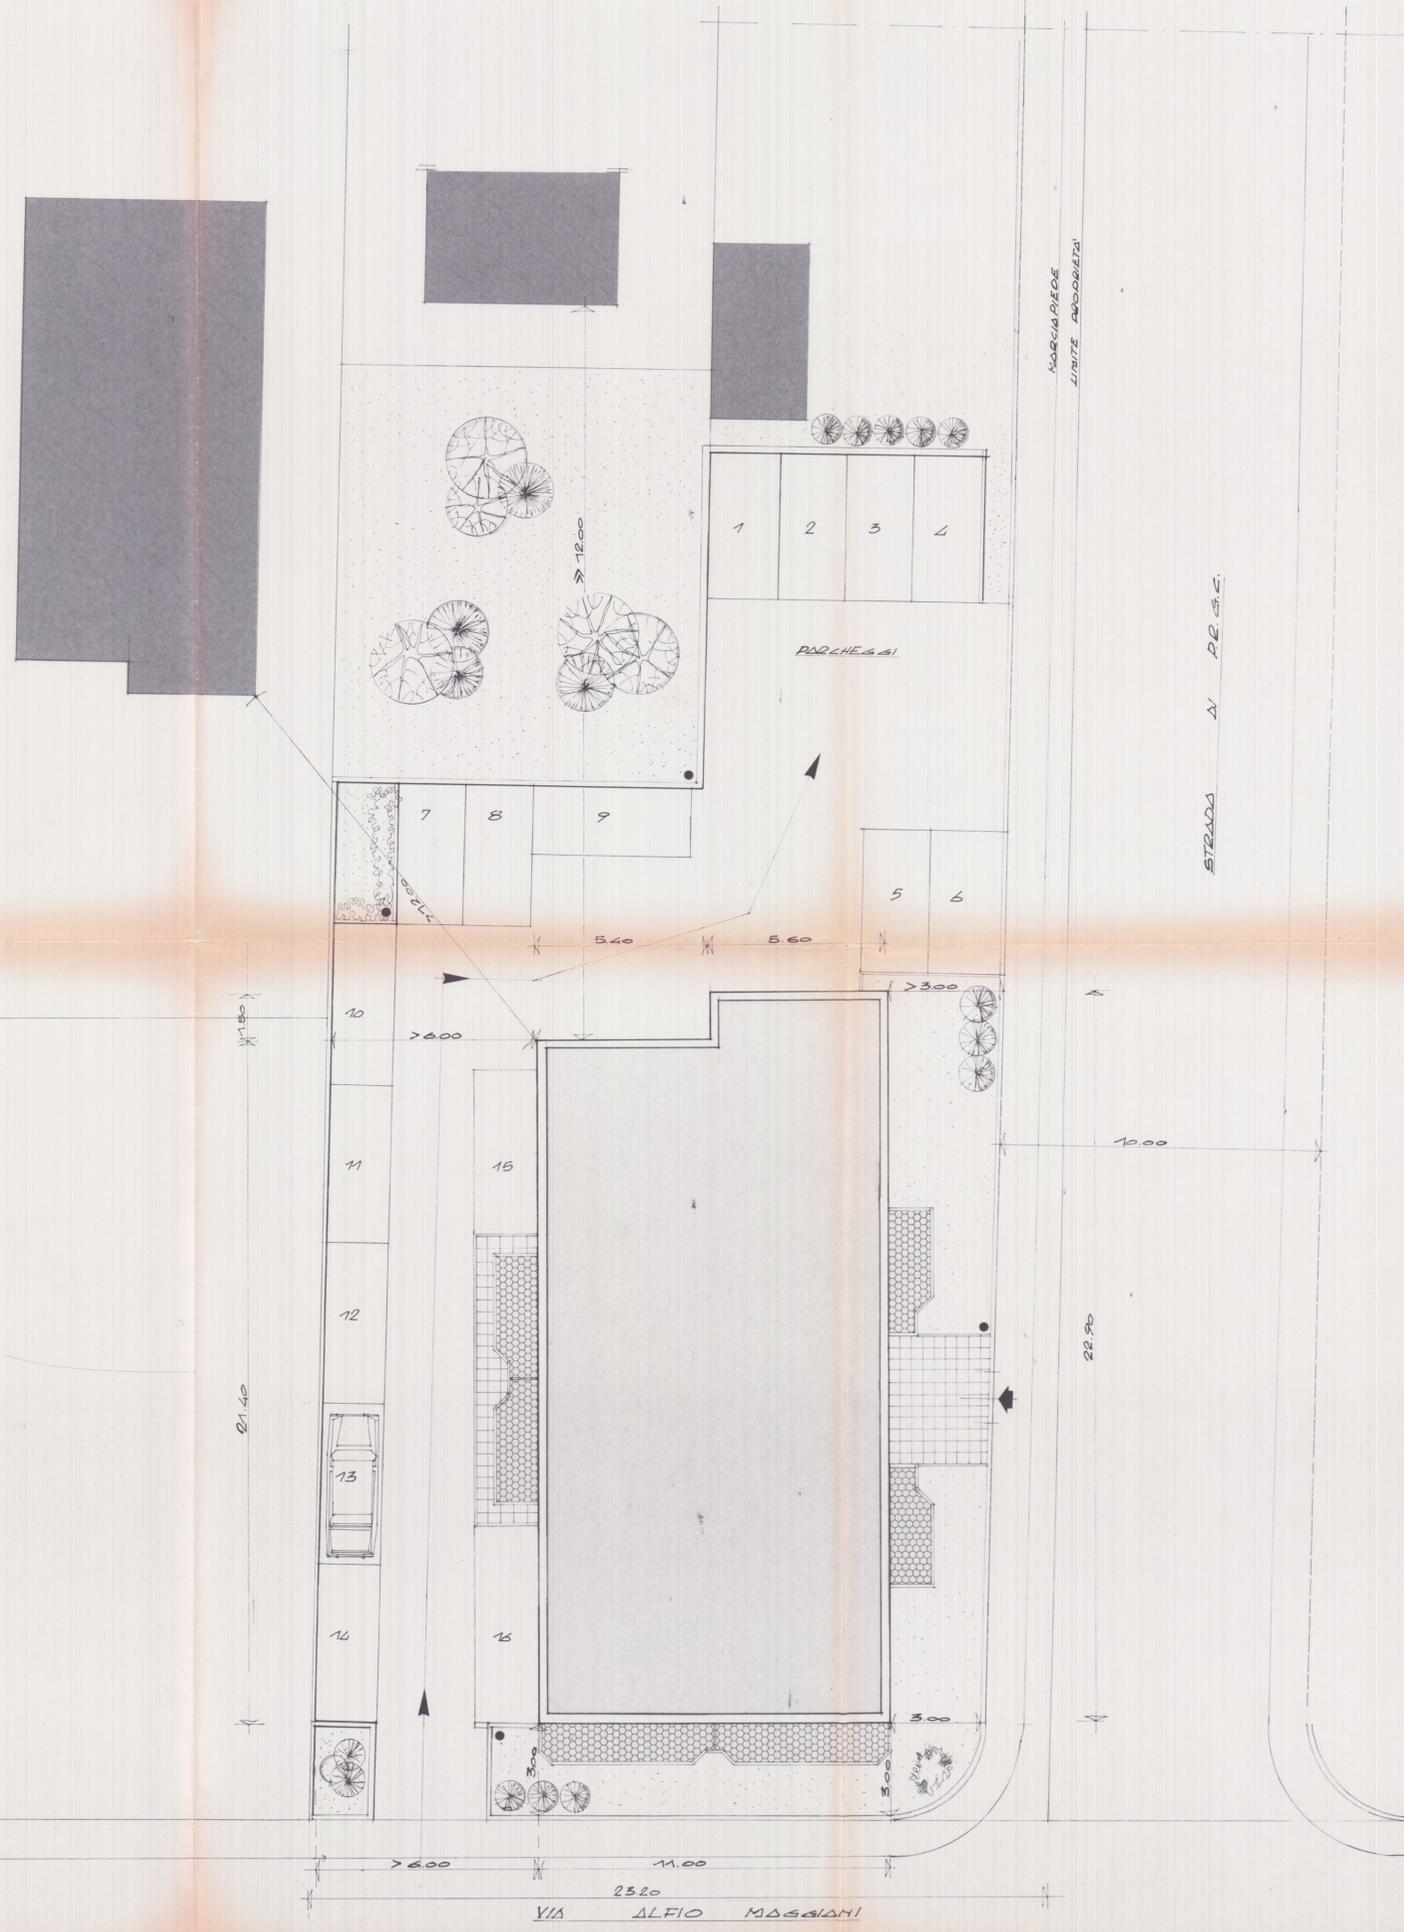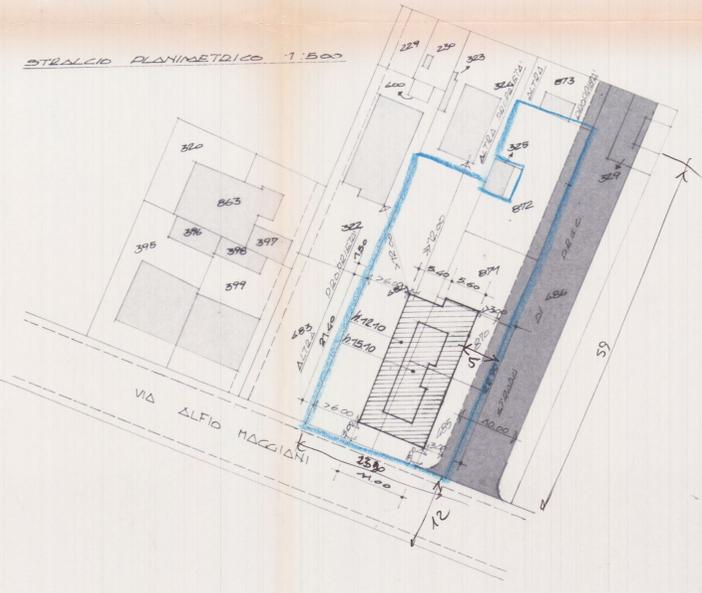

**SUPERFICI**

1	8,40 x 11,00	235,20 mq
2	5,40 x 1,80	9,72 mq
		223,80 mq
3	15,20 x 5,00	77,00 mq
4	4,00 x 1,25	5,00 mq
		72,00 mq

**VOLUMI**

223,80 x 12,10	2929,98 mc
72,00 x 3,00	216,00 mc
<b>TOTALE</b>	<b>3165,98 mc</b>

**SUPERFICIE TERRENO**

mapp. 484	mq	520
mapp. 485	mq	170
mapp. 487	mq	130
mapp. 488	mq	130
mapp. 489	mq	240

TOTALE SUPERFICIE TERRENO A DISPOSIZIONE 1190 mq

SUPERFICIE STRADA DI P.R.G.C. 120 mq

TOTALE SUPERFICIE EDIFICABILE 1190 x 3 = 3570 mq

VOLUME REALIZZABILE 1070 x 3 = 3210 mc

VOLUME DI PROGETTO = 3165,98 mc

**TAV 1**

PROGETTO DI:

**FABBRICATO DI CIV. ABIT.**

IN COMUNE DI CARRARA - LOCALITA':

**MARINA DI CARRARA**

PER CONTO DELLA DITTA:

**PIANINI ANNAMARIA, VERA, PAOLO,**  
ALFREDO, CORRADO.

PROGETTISTA:



**DOTT. ARCH. ATTILIO DANI**

2 LUG. 1984

**SOSPESO**

**2 SOLUZIONE**




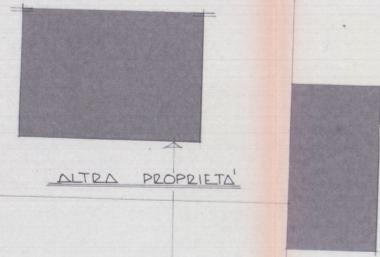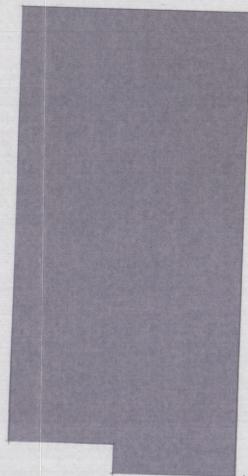

ALTRA PROPRIETA'


ALTRA PROPRIETA'

12.00

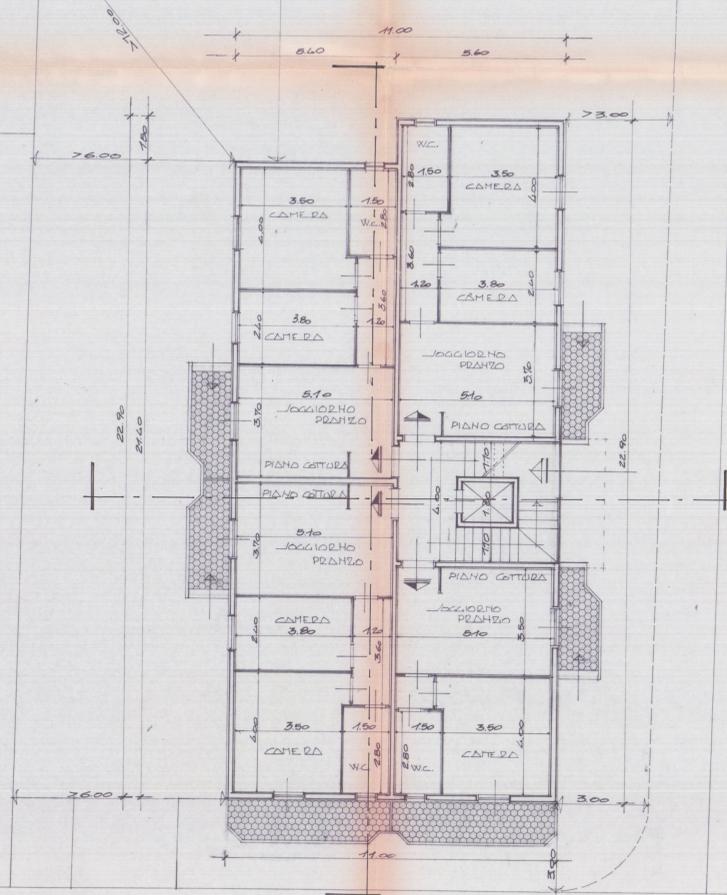

VIA ALFIO MAGGIANI  
PIANTA PIANO TERRA


STRADA DI P.R.G.C.

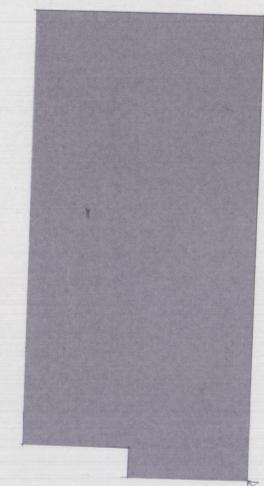

ALTRA PROPRIETA'

ALTRA PROPRIETA'

12.00

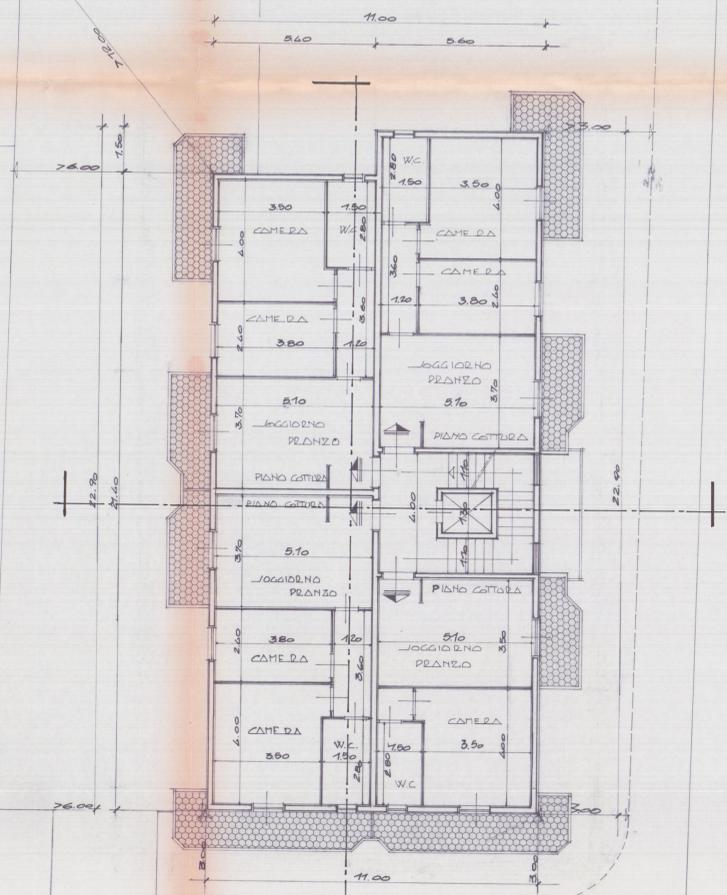

VIA ALFIO MAGGIANI  
PIANTA PIANO TIPO

STRADA DI P.R.G.C.



SOSPESO



2 SOLUZIONE

21.06.1984

TAV 2


FABBRICATO DI CIV. ABIT.

IN COMUNE DI CARRARA - LOCALITA' MARINA DI CARRARA



PER CONTO DELLA DITTA PIANINI ANNAMARIA, VERA, PAOLO ALFREDO, CORRADO

PROGETTISTA: DOTT. ARCH. ATTILIO DANI

piante

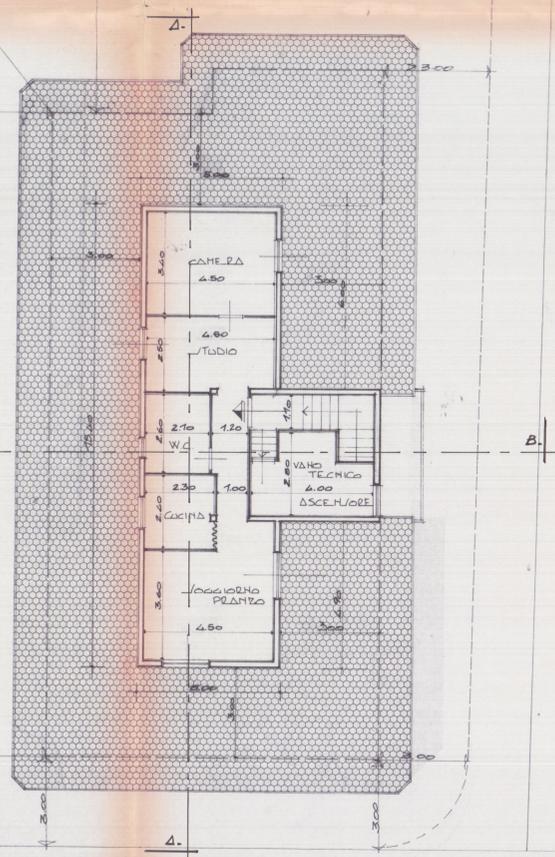

VIA ALFIO MAGGIACHI  
PIANTA PIANO ATTICO

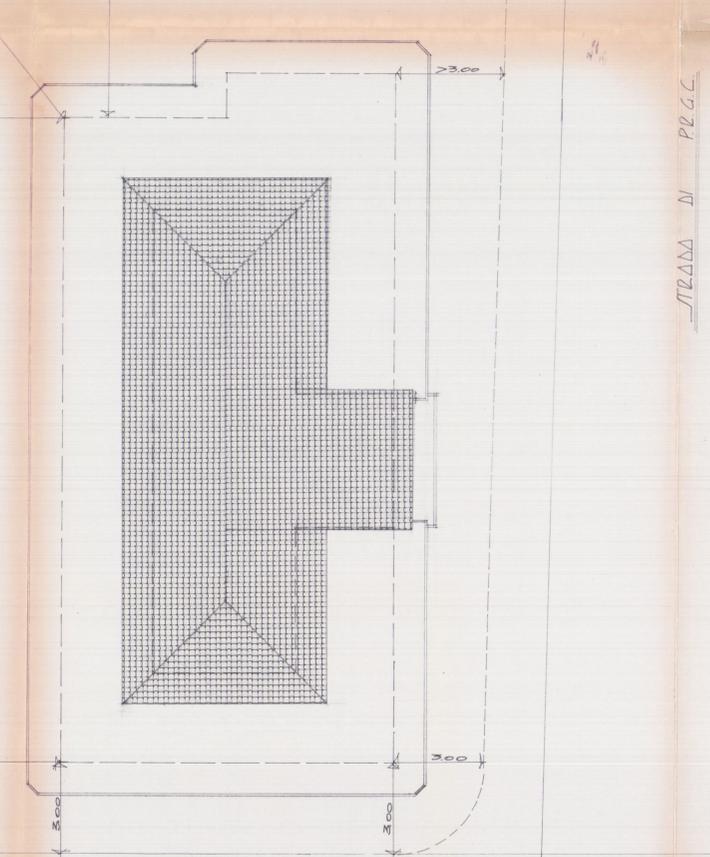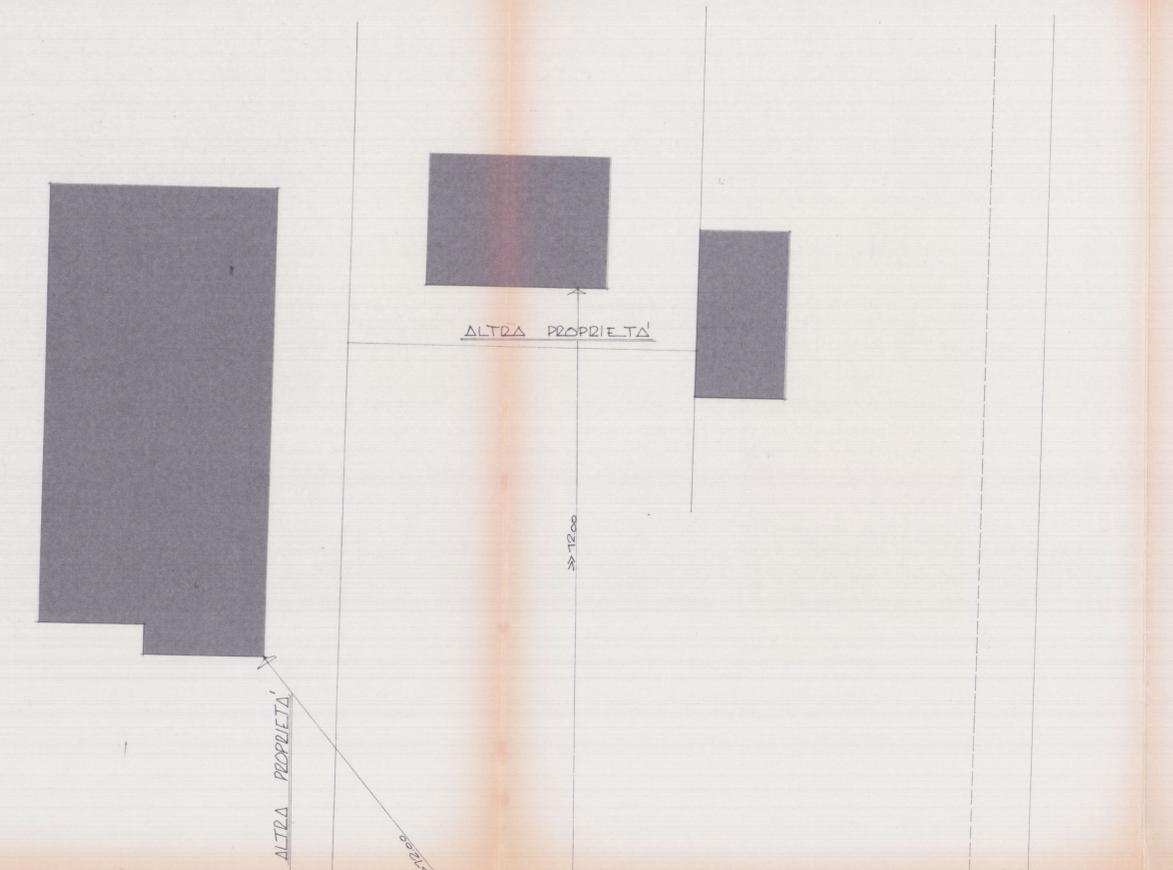

VIA ALFIO MAGGIACHI  
PIANTA COPERTURA



SOSPESO

2 SOLUZIONE  
21 LUG. 1984

TAV 3

PROGETTO DI  
FABBRICATO DI CIV. ABIT.  
IN COMUNE DI CARRARA - LOCALITA'  
MARINA DI CARRARA  
PER CONTO DELLA DITTA  
PIANINI ANNAMARIA VERA PAOLO  
ALFREDO CORRADO  
PROGETTISTA  
DOTT. ARCH. ATTILIO DANI