



Dott. FILIPPO MENCONI — ARCHITETTO

M. di CARRARA via C. Colombo 11 tel. 0585 631854

CARRARA via M.D'Azeglio 3 tel. 0585 70535

c.f. MNC FPP 61C07 B832V

partita I.V.A. 00673350450

ISTITUTO FIGLIE DI GESU'

PIAZZA GRAMSCI, 5 - CARRARA -

proprietario

1

RICHIESTA
NULLA OSTA

MANUTENZIONE STRAORDINARIA

opera

STRALCIO AEROFOTOGRAMMETRICO

oggetto


Tavola

1:1.000

scala



Architetto
MENCONI
Filippo

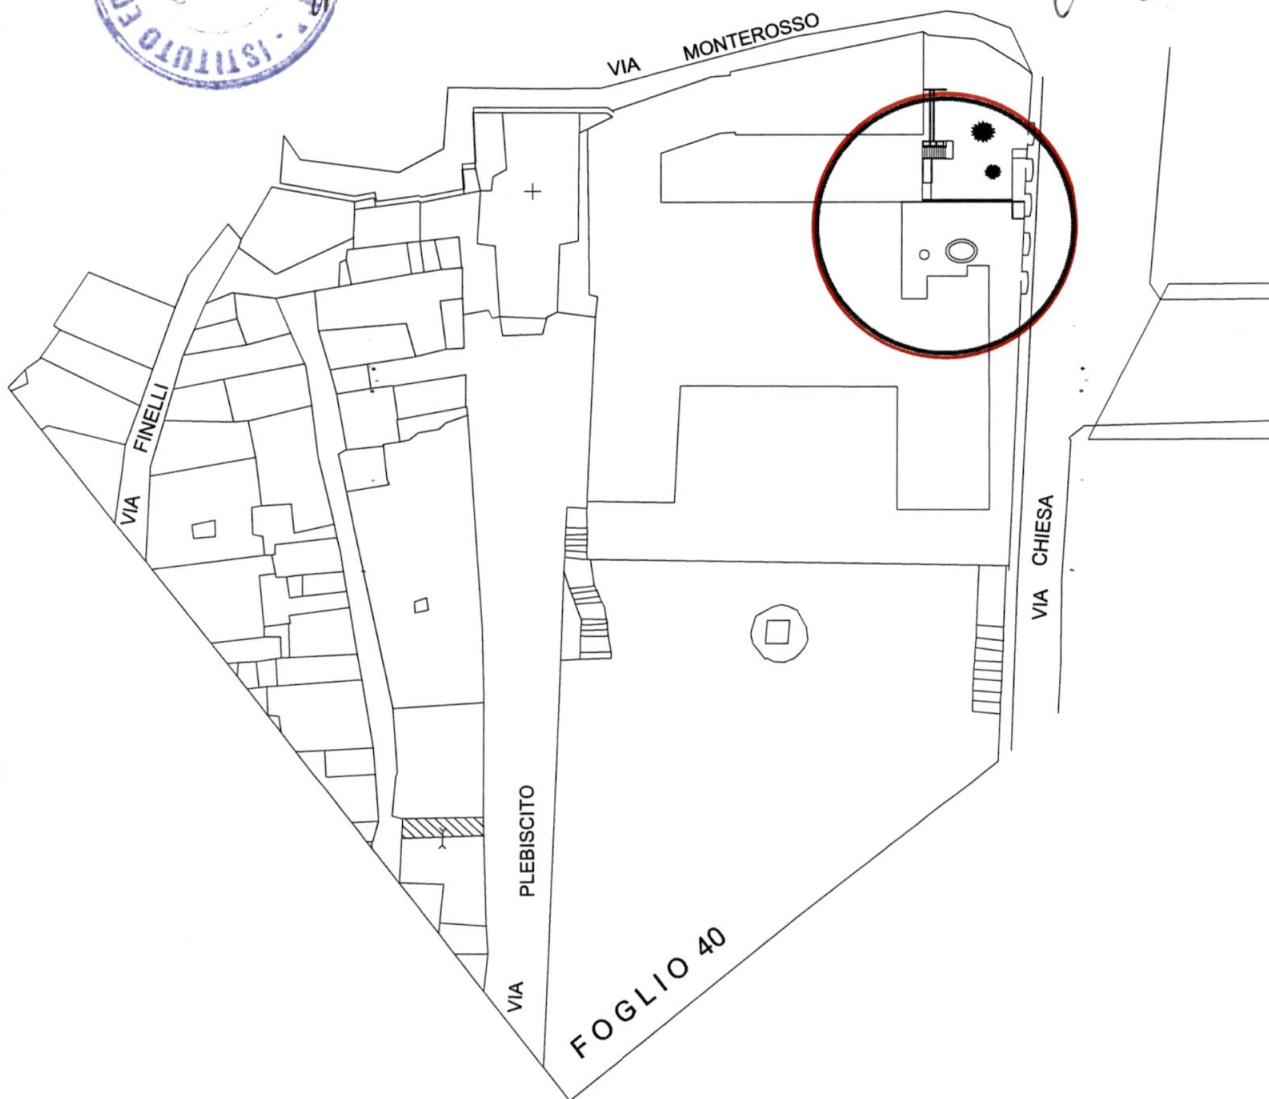

STRALCIO AEROFOTOGRAMMETRICO



Dott. FILIPPO MENCONI - ARCHITETTO

M. di CARRARA via C. Colombo 11 tel. 0585 631854

CARRARA via M.D'Azeglio 3 tel. 0585 70535

c.f. MNC FPP 61C07 B832V
partita I.V.A. 00673350450

ISTITUTO FIGLIE DI GESU'

PIAZZA GRAMSCI, 5 - CARRARA -

proprietario

RICHIESTA
NULLA OSTA

MANUTENZIONE STRAORDINARIA

PIANTA STATO DI FATTO
E DI PROGETTO

oggetto


2

tavola


1:1.000

scala

Architetto
MENCONI
Filippo

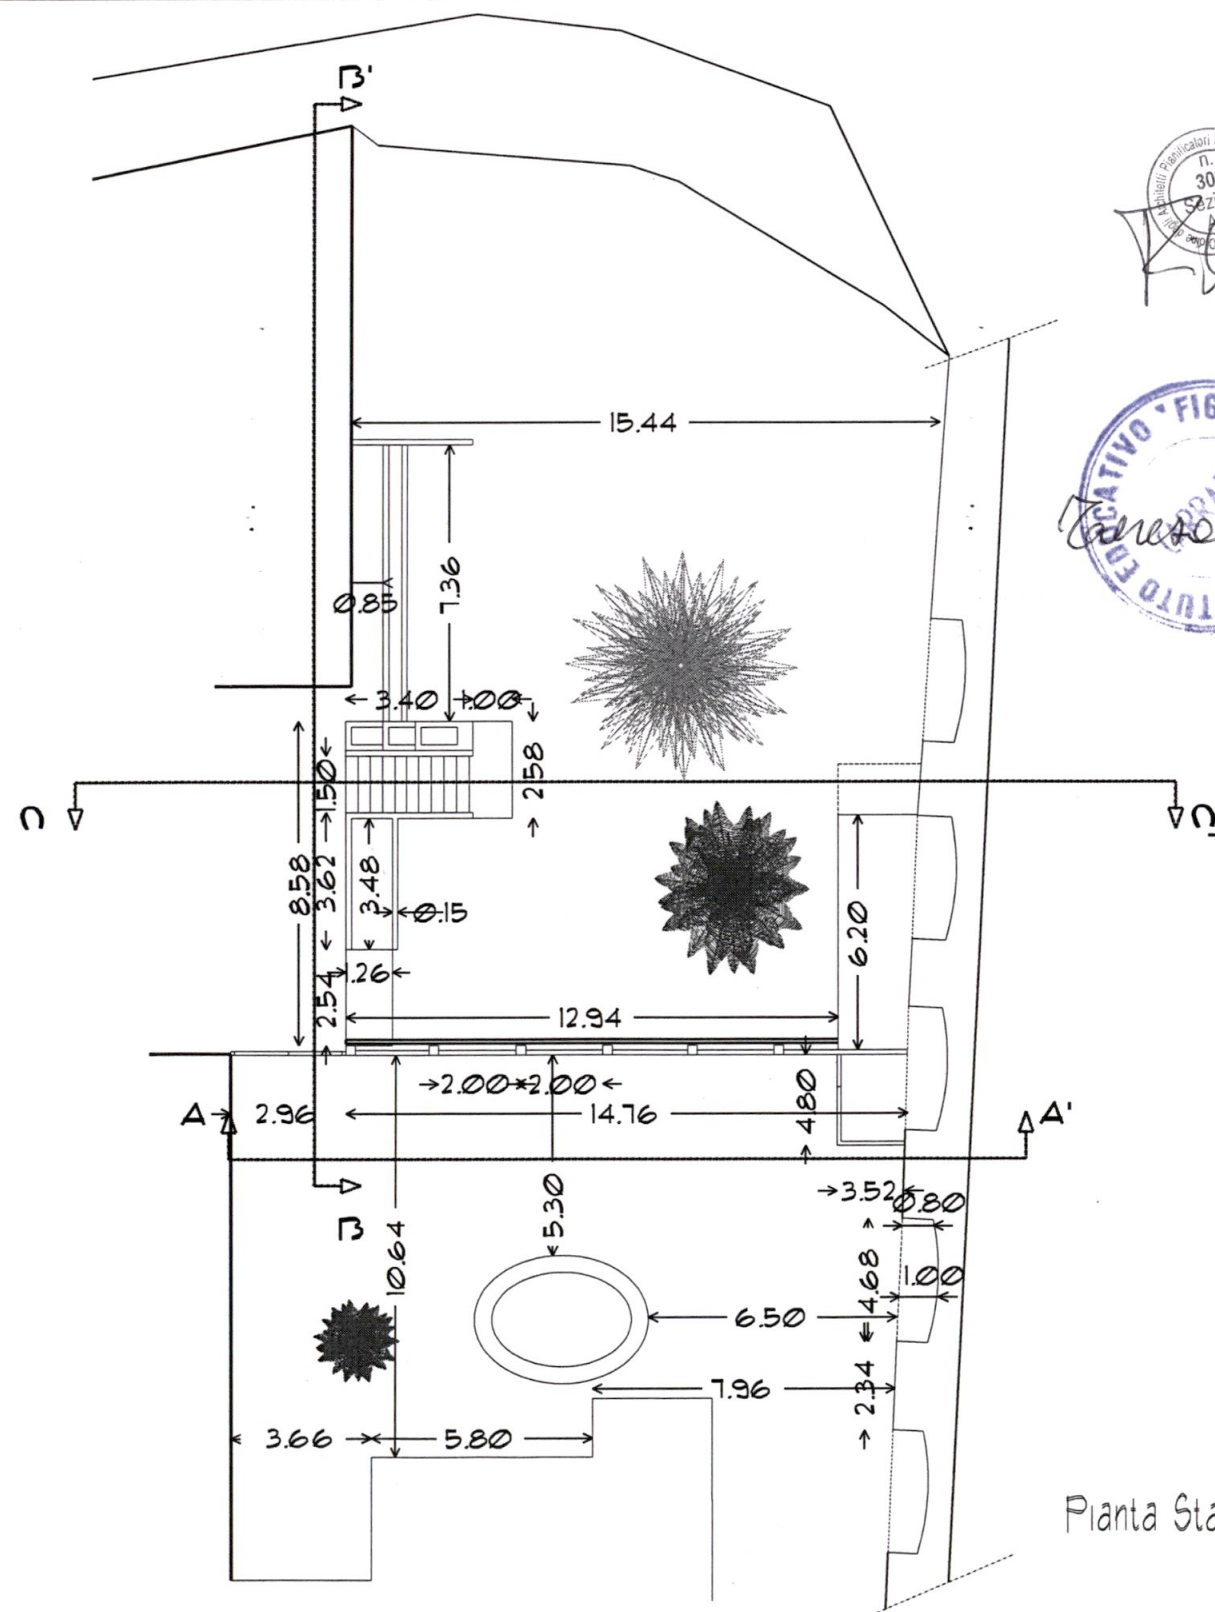

Pianta Stato di Fatto

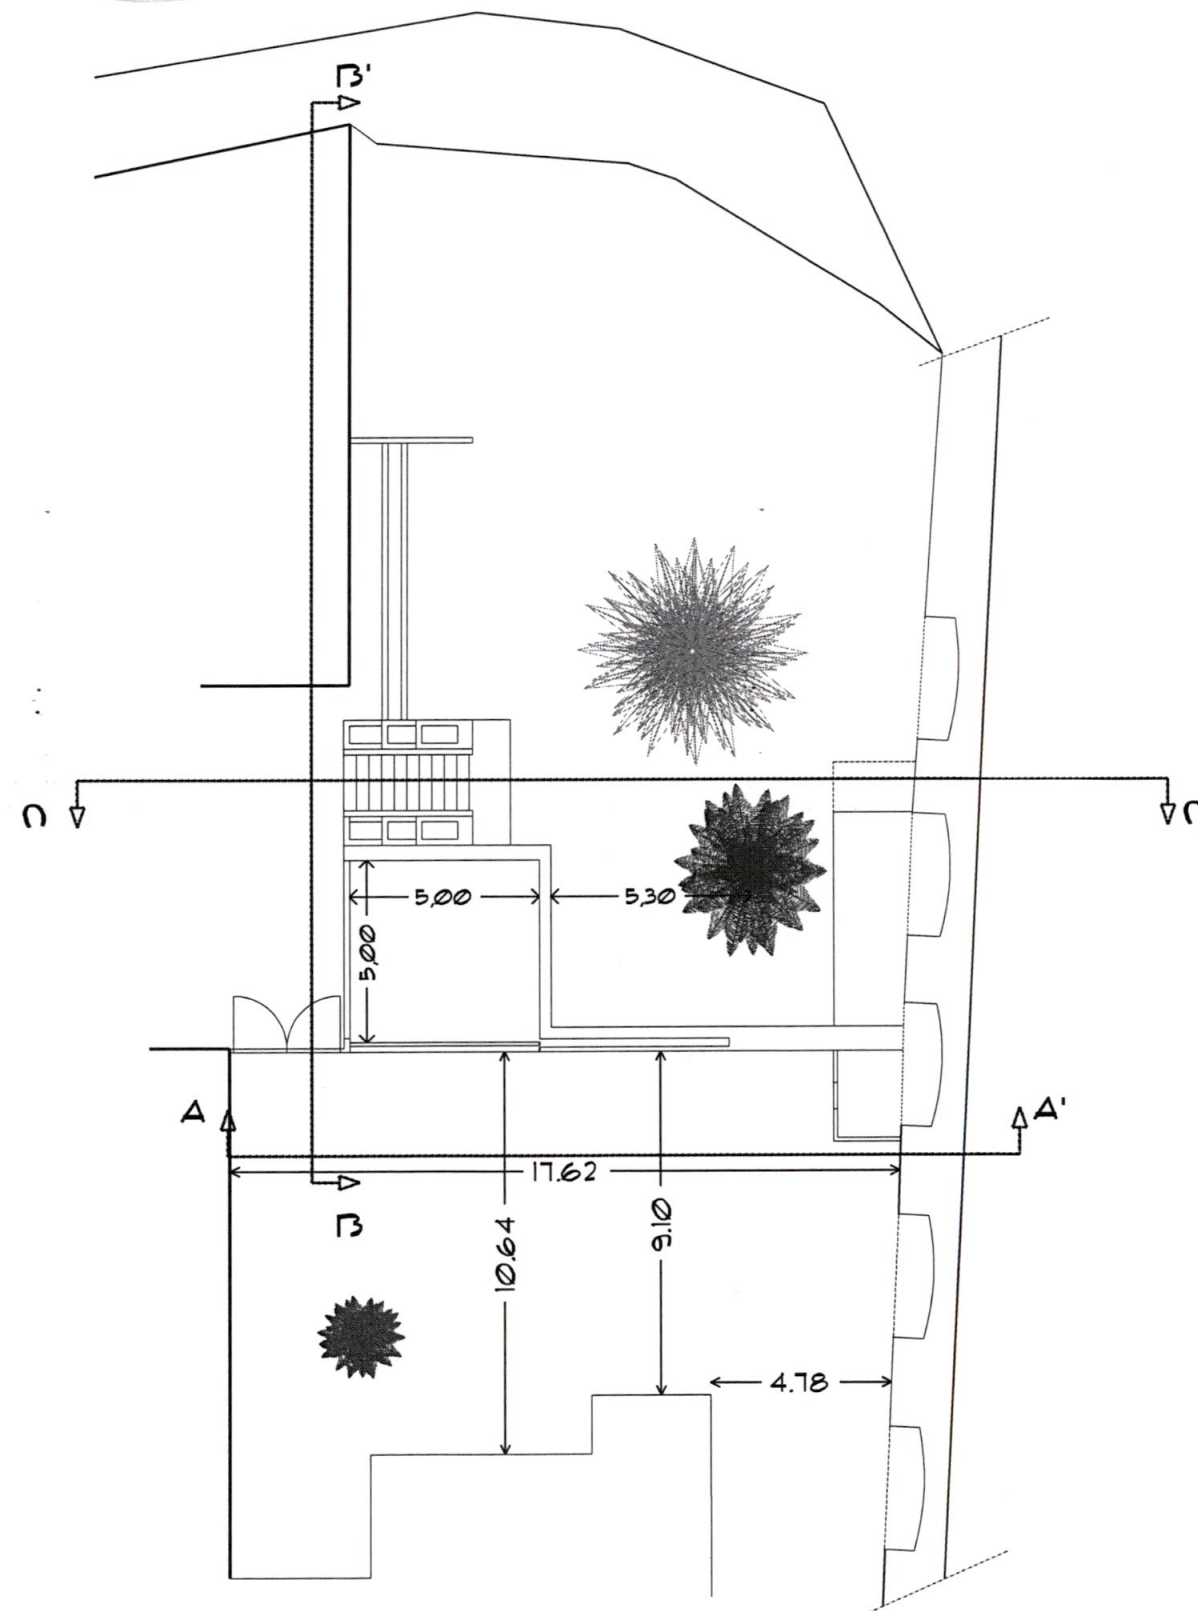

Pianta Stato di Progetto



Dott. FILIPPO MENCONI — ARCHITETTO

M. di CARRARA via C. Colombo 11 tel. 0585 631854

CARRARA via M.D'Azeglio 3 tel. 0585 70535

c.f. MNC FPP 61C07 B832V

partita I.V.A. 00673350450

ISTITUTO FIGLIE DI GESU'

PIAZZA GRAMSCI, 5 - CARRARA -

proprietario

RICHIESTA
NULLA OSTA

MANUTENZIONE STRAORDINARIA

STATO DI FATTO - STATO DI PROGETTO

SEZIONE A-A'



oggetto

3


tavola

1:100

scala

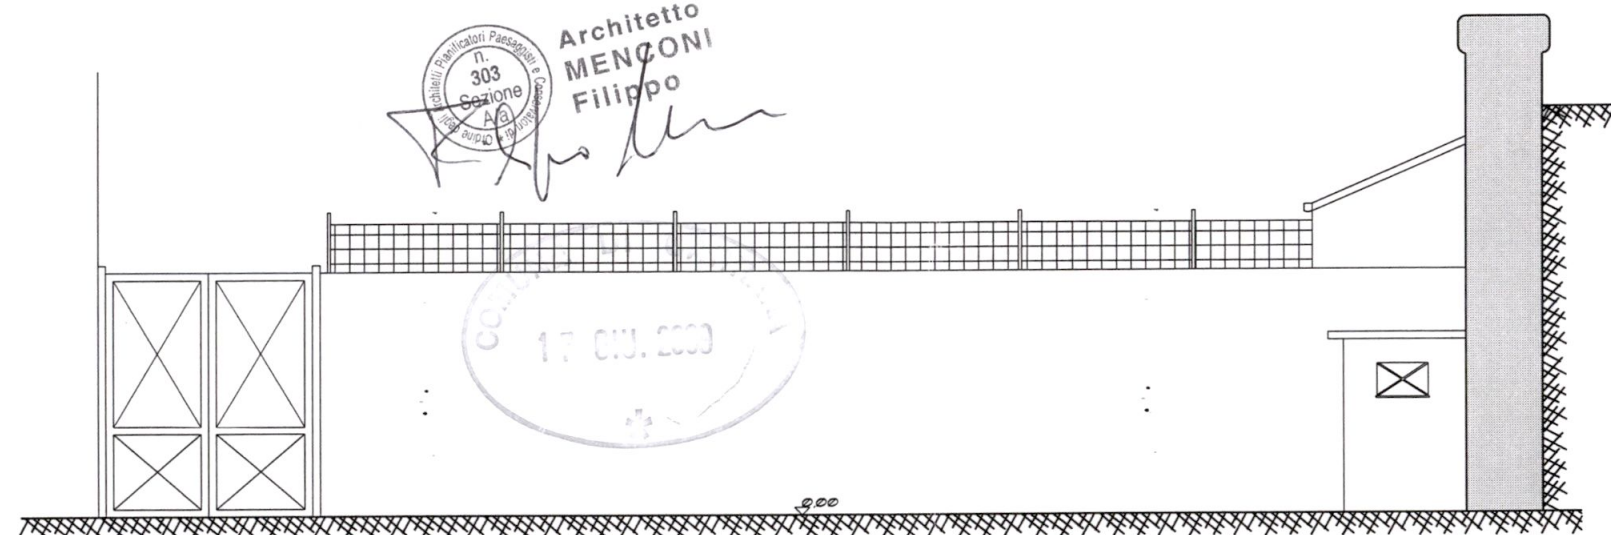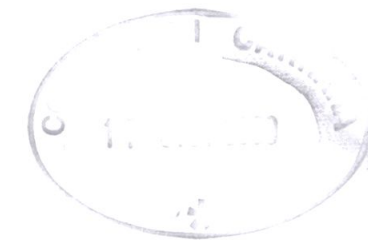

Stato di Fatto Sezione A-A'

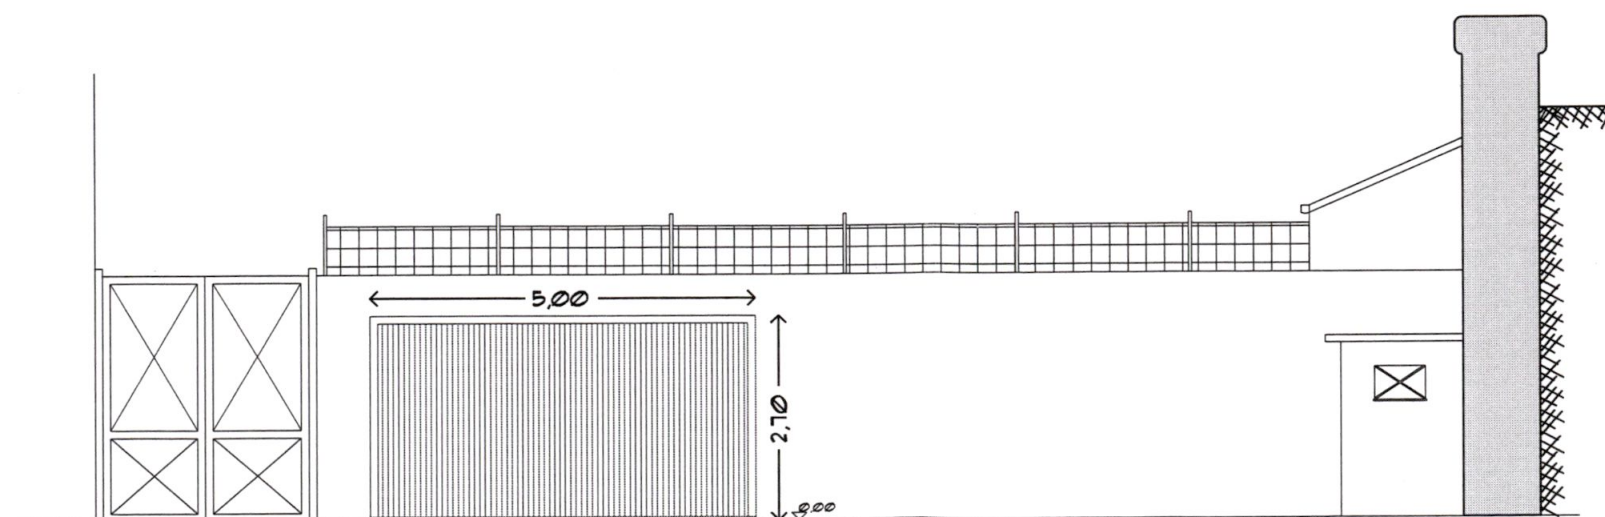

Stato di Progetto Sezione A-A'



Dott. FILIPPO MENCONI - ARCHITETTO

M. di CARRARA via C. Colombo 11 tel. 0585 631854

CARRARA via M.D'Azeglio 3 tel. 0585 70535

c.f. MNC FPP 61C07 B832V

partita I.V.A. 00673350450

ISTITUTO FIGLIE DI GESU'

PIAZZA GRAMSCI, 5 - CARRARA -

proprietario

RICHIESTA
NULLA OSTA

STATO DI FATTO - STATO DI PROGETTO

MANUTENZIONE STRAORDINARIA

SEZIONE B-B'


oggetto

4


tavola

1 100


scala

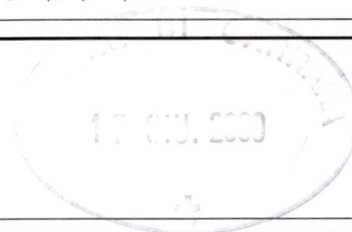

Architetto
MENCONI
Filippo

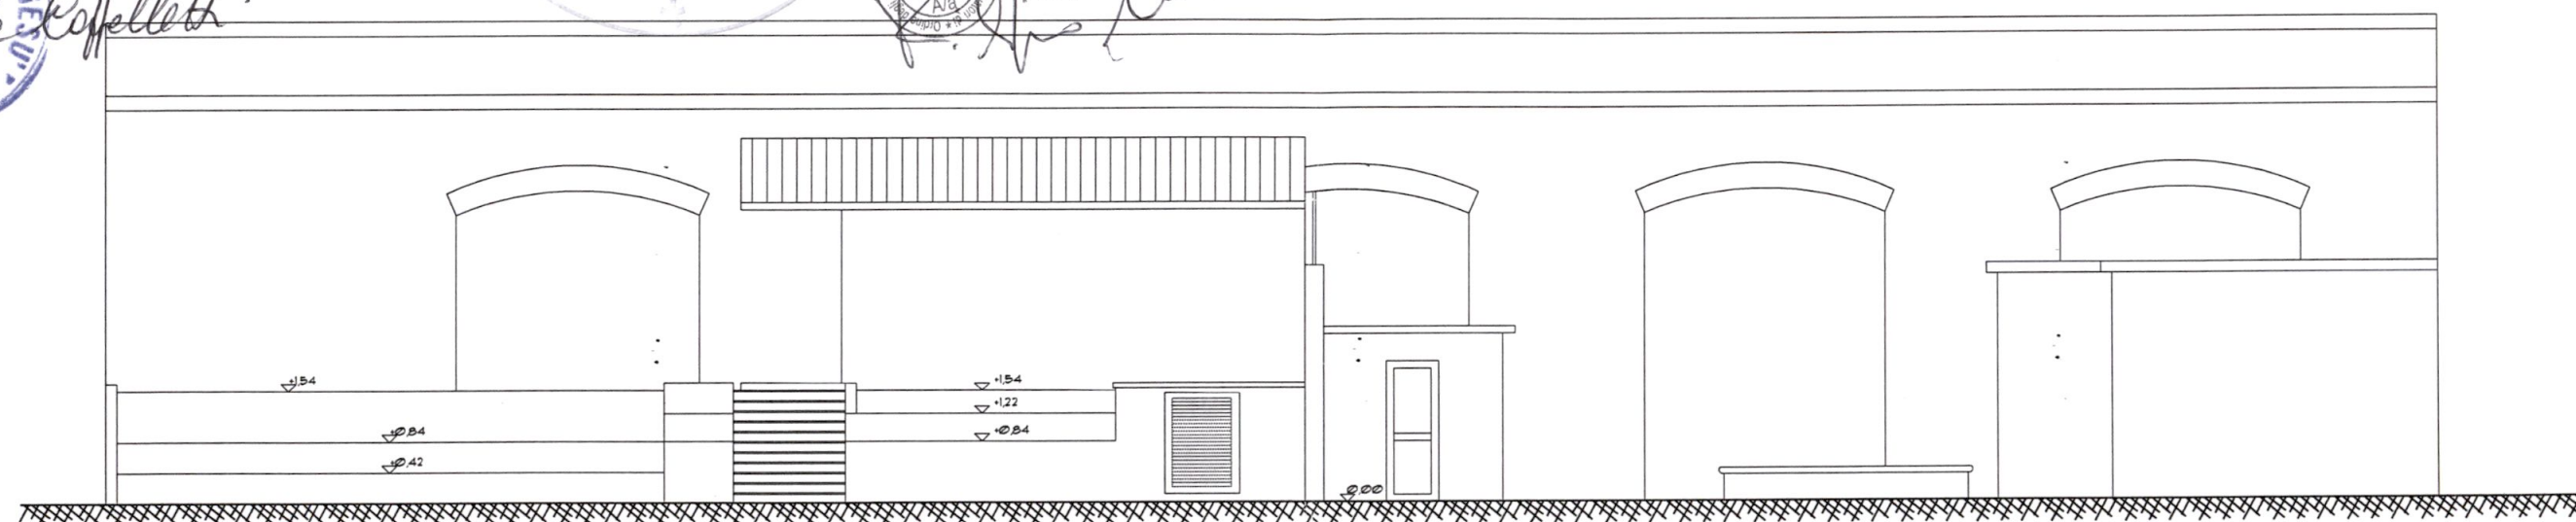

Stato di Fatto Sezione B-B'

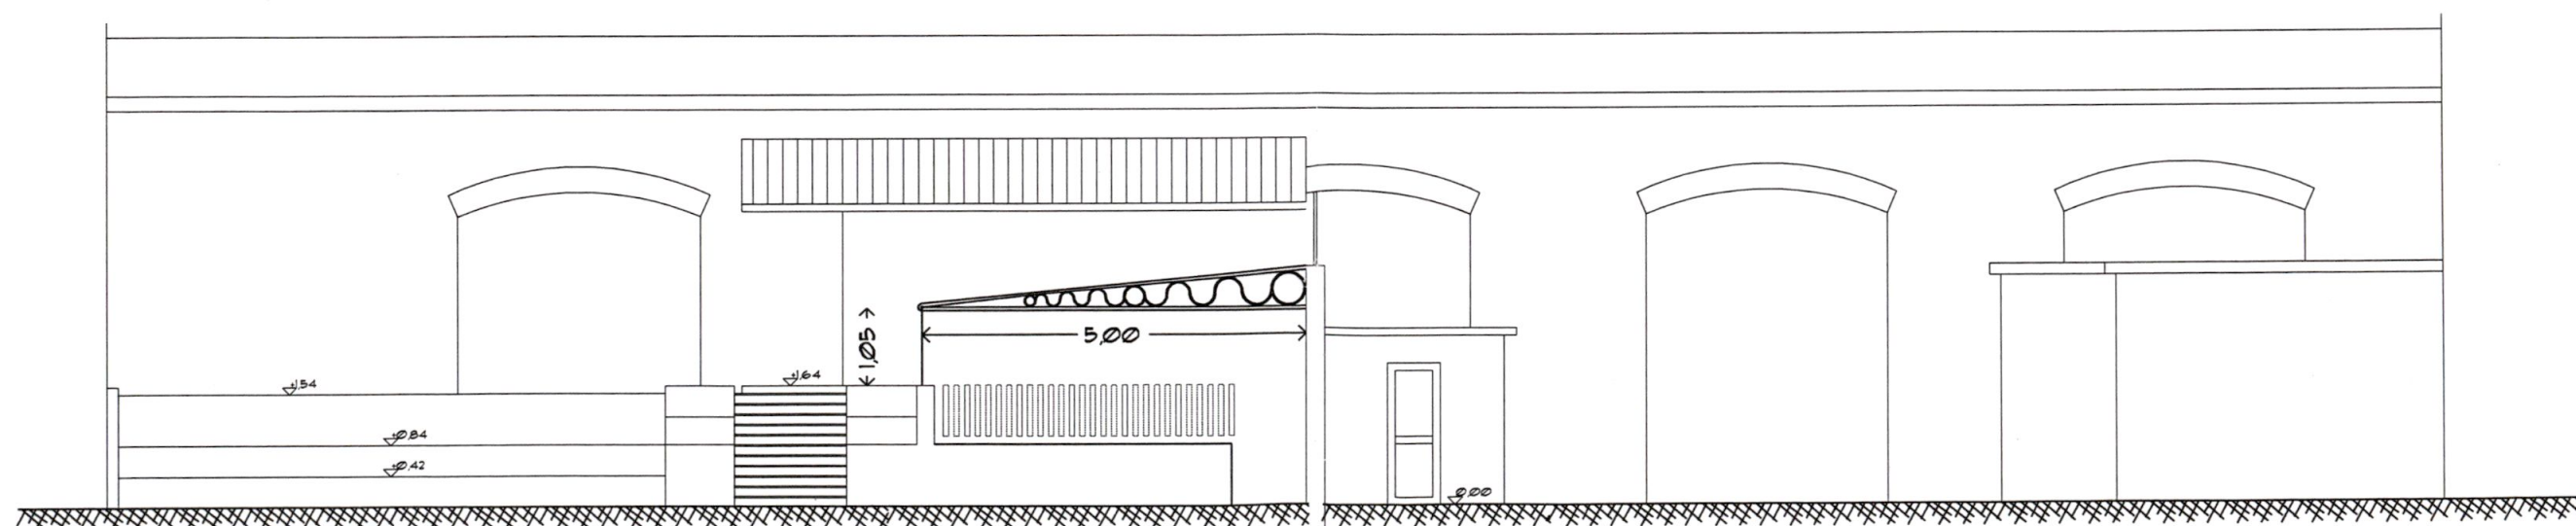

Stato di Progetto Sezione B-B'



Dott. FILIPPO MENCONI - ARCHITETTO

M. di CARRARA via C. Colombo 11 tel. 0585 631854
CARRARA via M.D'Azeglio 3 tel. 0585 70535

c.f. MNC FPP 61C07 B832V
partita I.V.A. 00673350450

ISTITUTO FIGLIE DI GESU'

PIAZZA GRAMSCI, 5 - CARRARA -

proprietario

RICHIESTA
NULLA OSTA

MANUTENZIONE STRAORDINARIA

STATO DI FATTO - STATO DI PROGETTO

SEZIONE C-C'


oggetto

5


tavola

1:100

scala

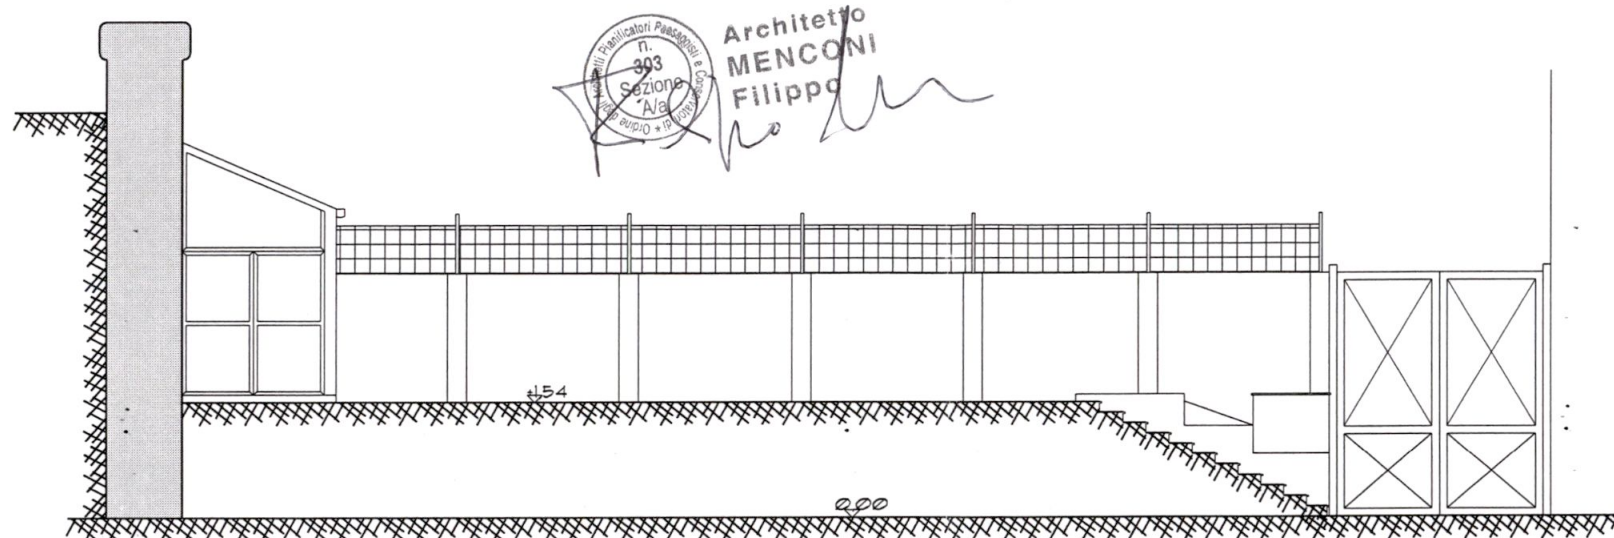

Stato di Fatto Sezione C-C'

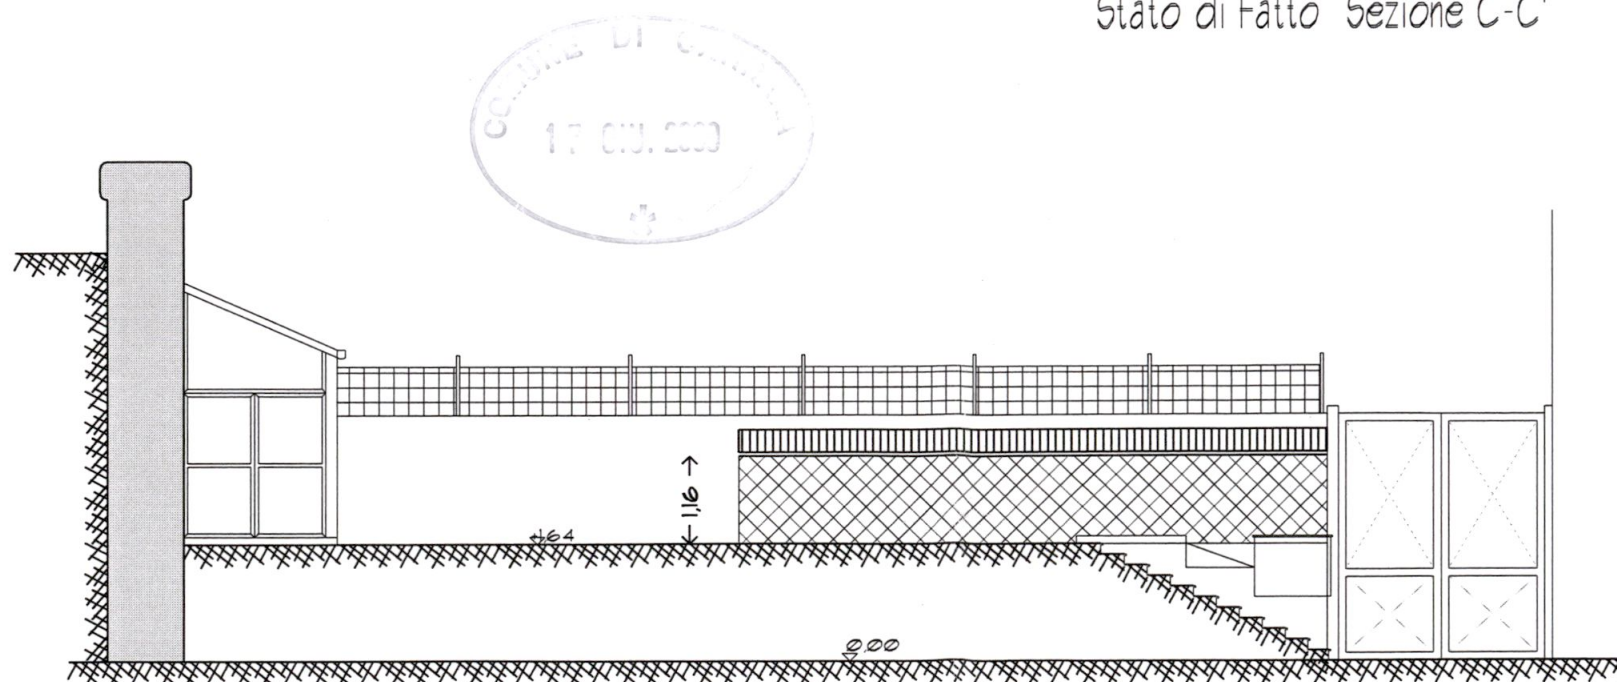

Stato di Progetto Sezione C-C'



Dott. FILIPPO MENCONI - ARCHITETTO

M. di CARRARA via C. Colombo 11 tel. 0585 631854

CARRARA via M.D'Azeglio 3 tel. 0585 70535

c.f. MNC FPP 61C07 B832V

partita I.V.A. 00673350450

ISTITUTO FIGLIE DI GESU'

PIAZZA GRAMSCI, 5 - CARRARA -

proprietario

RICHIESTA
NULLA OSTA

MANUTENZIONE STRAORDINARIA

STATO SOVRAPPOSTO

PIANTA e SEZIONE A-A'


oggetto

6


tavola

1100

scala

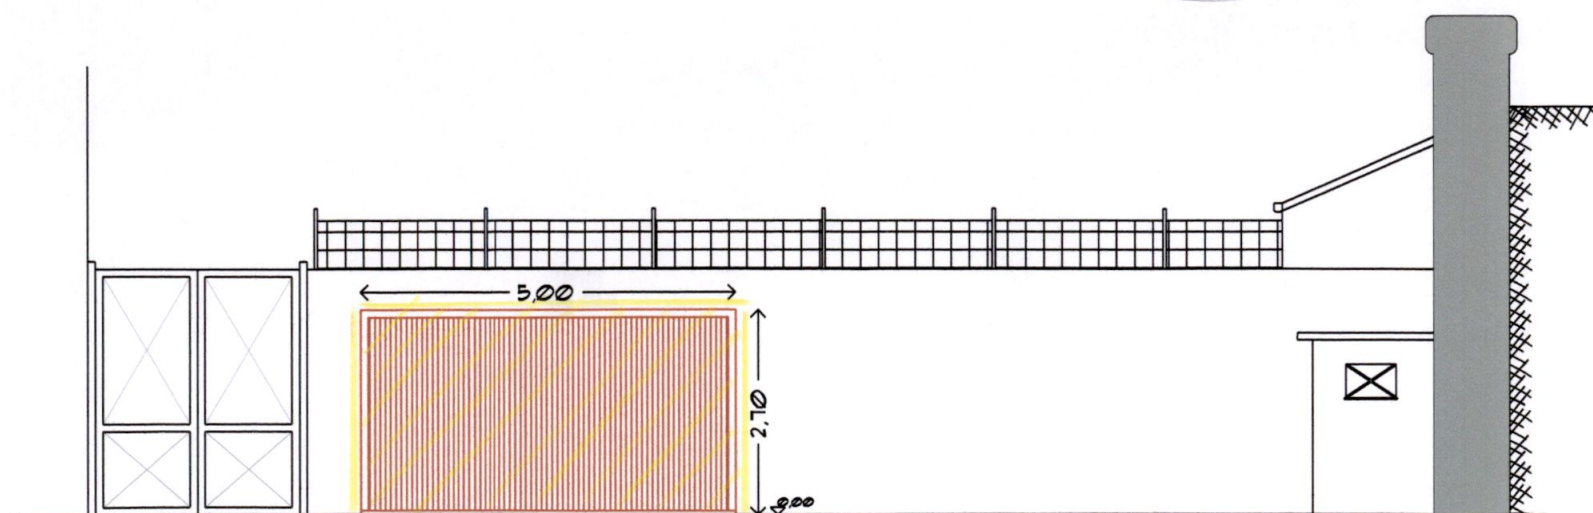

Stato Sovrapposto Sezione A-A'

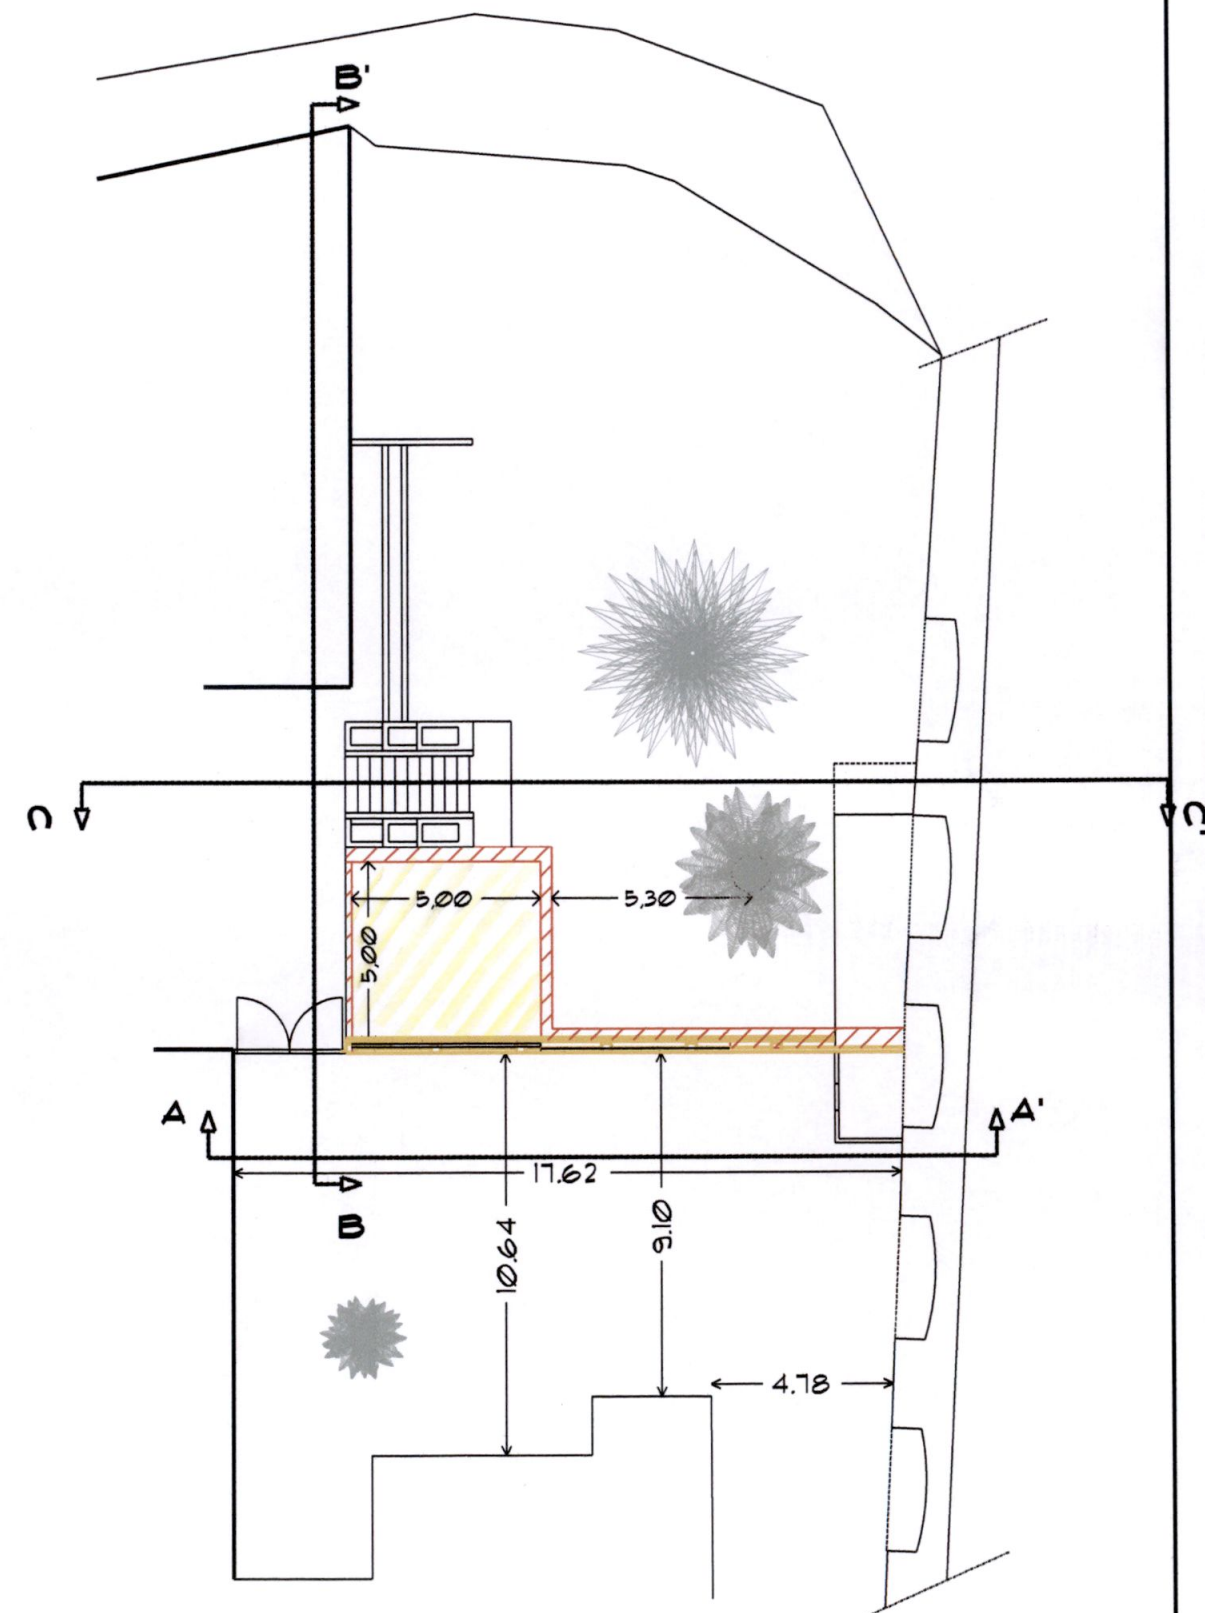

Pianta Stato Sovrapposto



Dott. FILIPPO MENCONI - ARCHITETTO

M. di CARRARA via C. Colombo 11 tel. 0585 631854
CARRARA via M.D'Azeglio 3 tel. 0585 70535

c.f. MNC FPP 61C07 B832V
partita I.V.A. 00673350450

ISTITUTO FIGLIE DI GESU'
PIAZZA GRAMSCI, 5 - CARRARA -

proprietario

RICHIESTA
NULLA OSTA

MANUTENZIONE STRAORDINARIA

STATO SOVRAPPPOSTO

SEZIONE B-B' e C - C'

oggetto

7


tavola

1100


scala



Architetto
MENCONI
Filippo

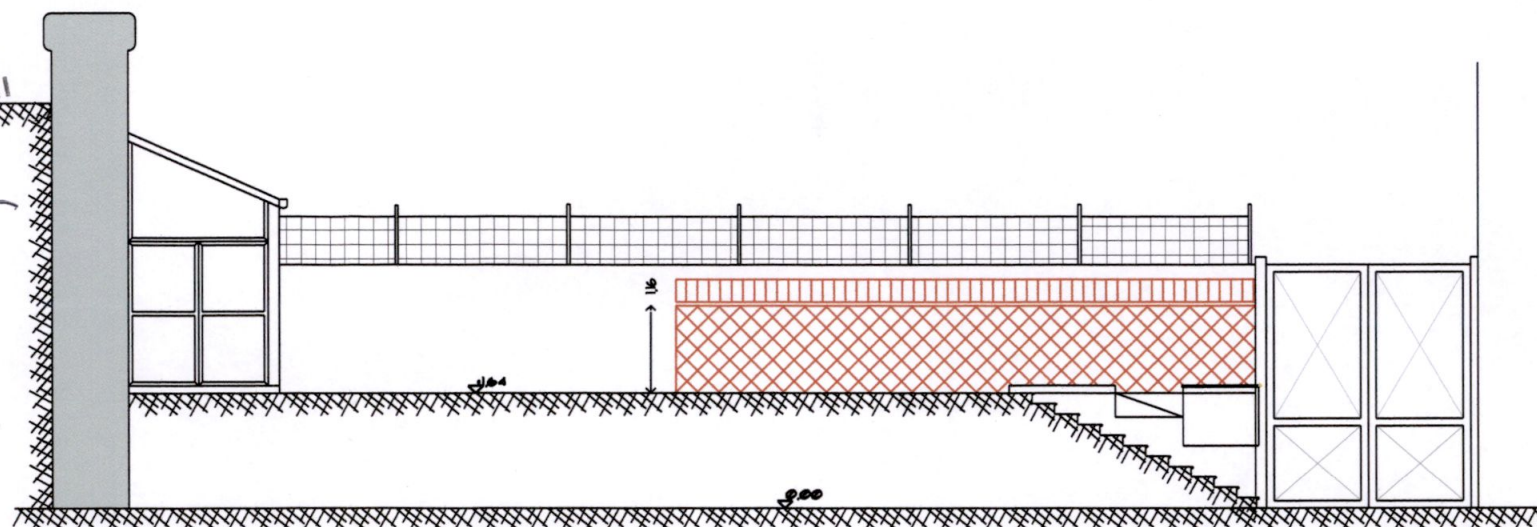

Stato Sovrapposto Sezione C-C'

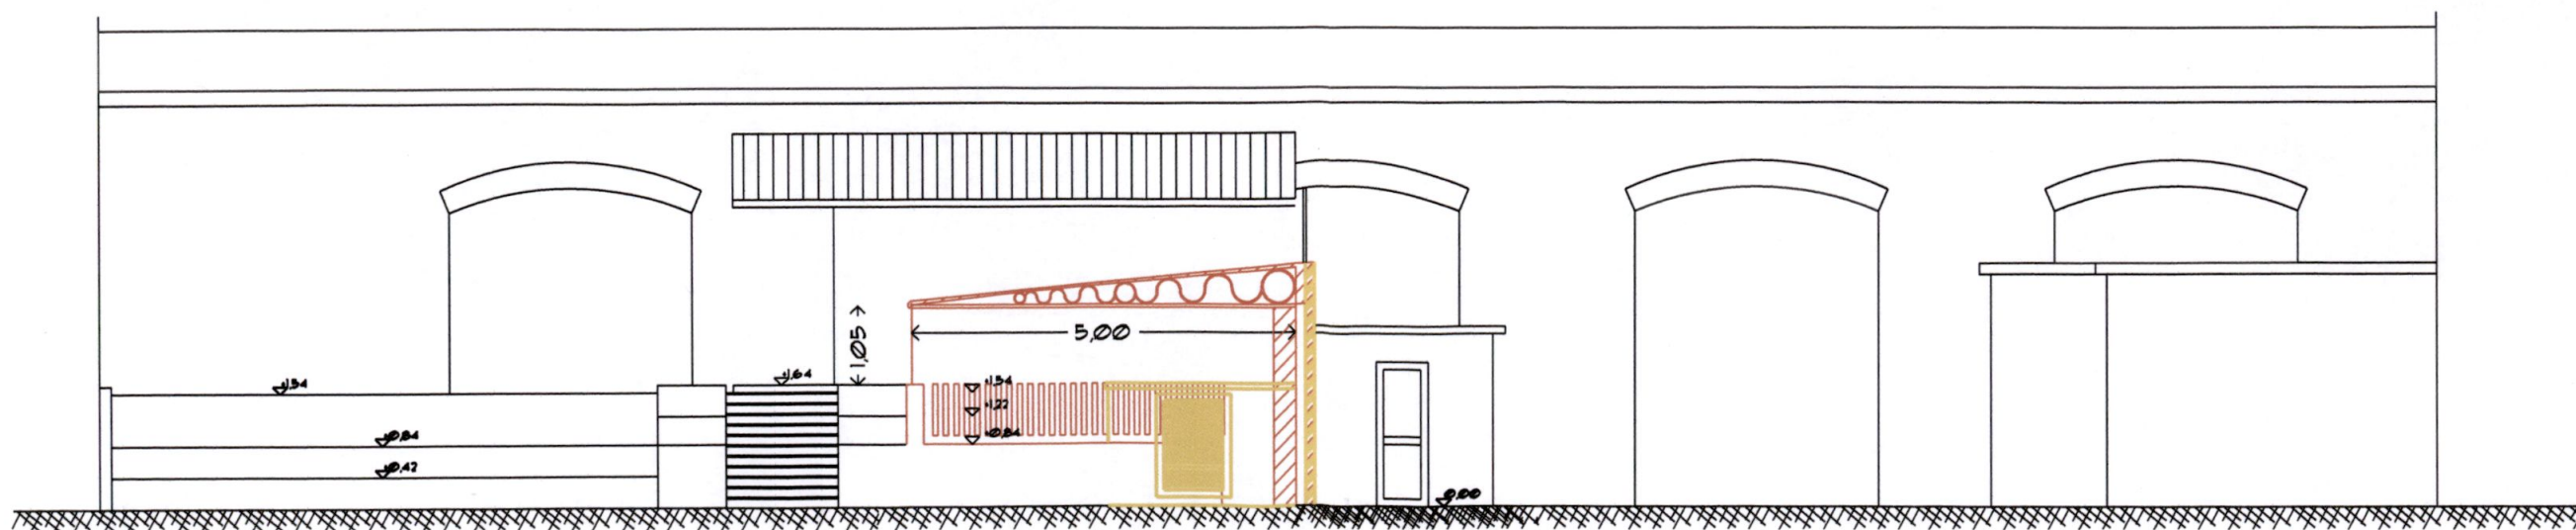

Stato Sovrapposto Sezione B-B'