




piano primo attuale

altra proprietà




piano terra attuale


altra proprietà

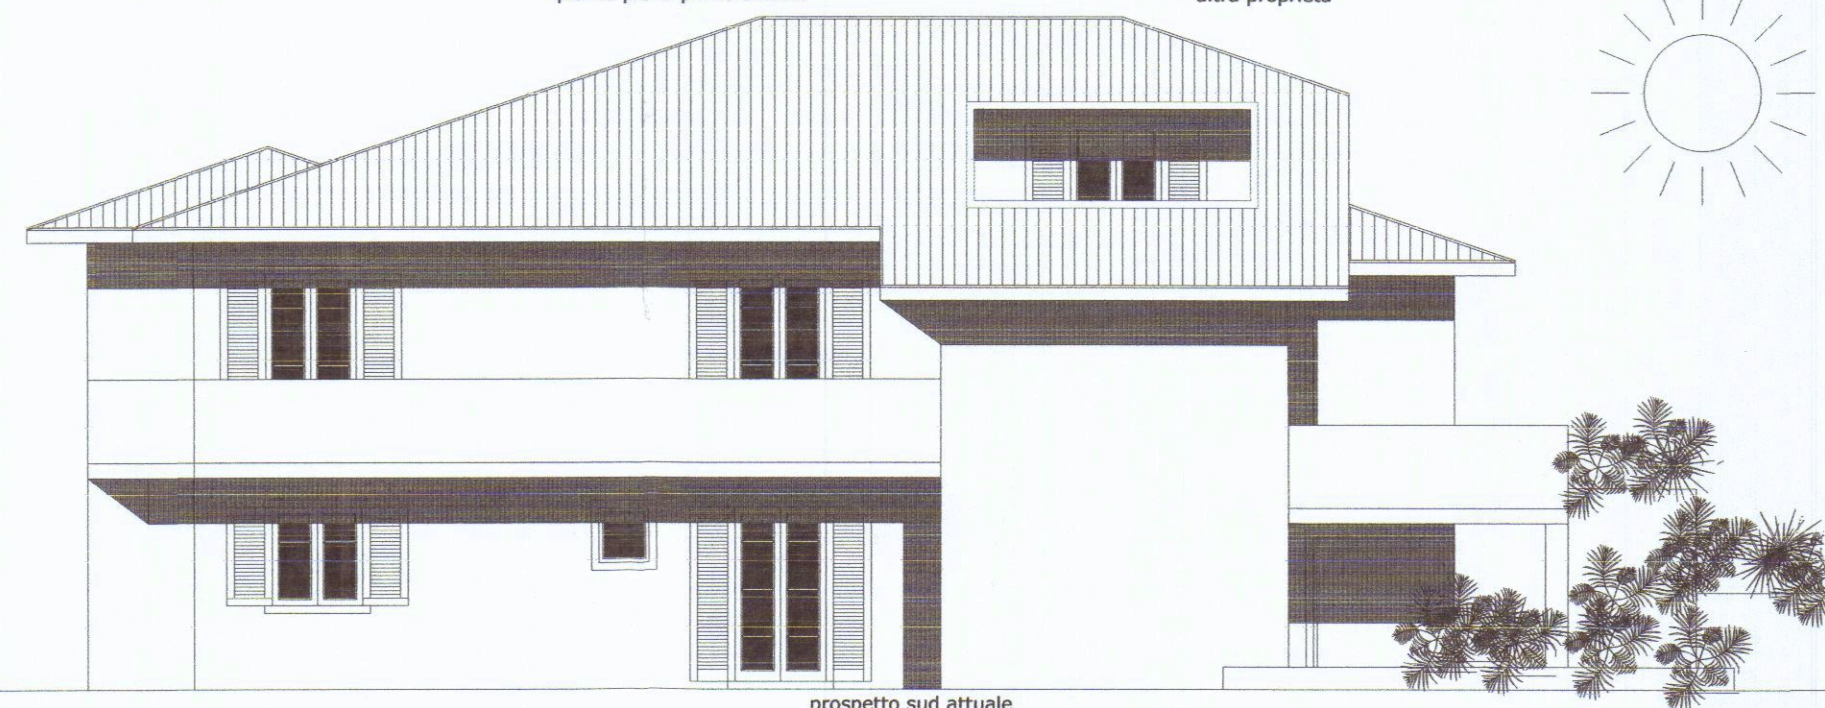


prospetto sud attuale

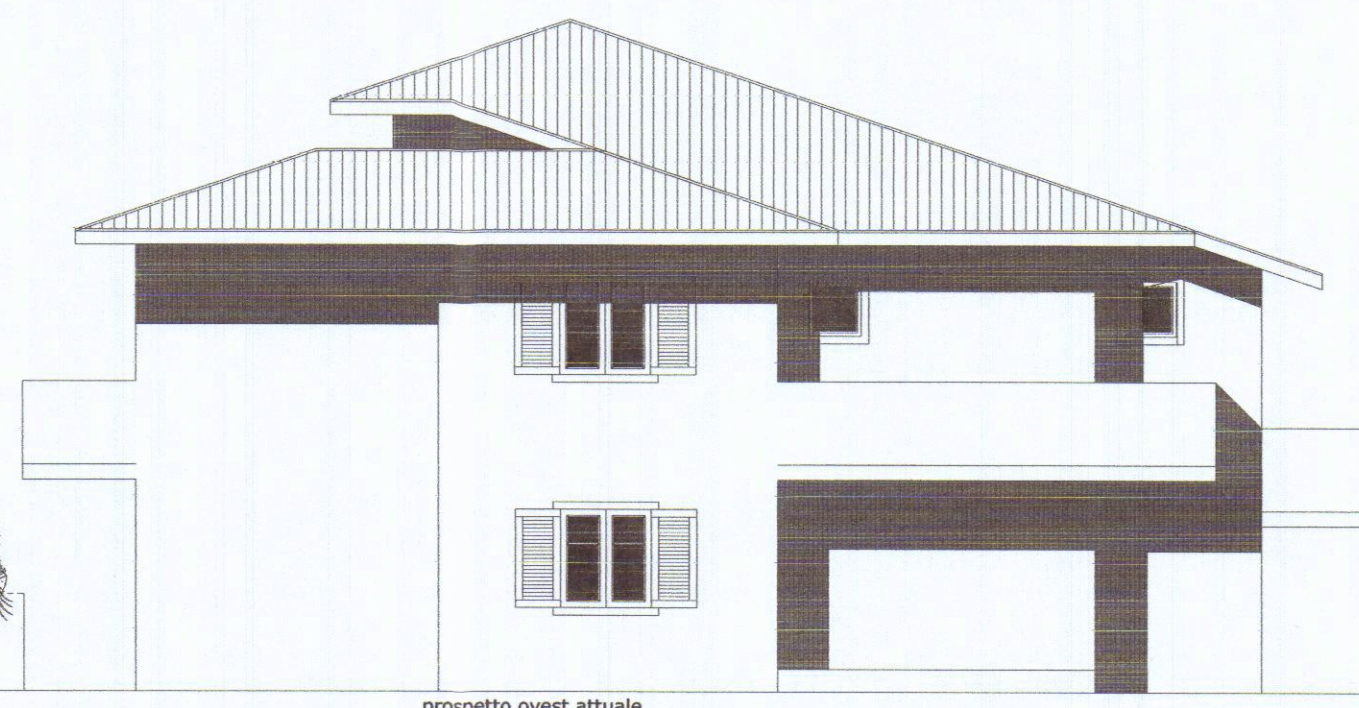

prospetto ovest attuale

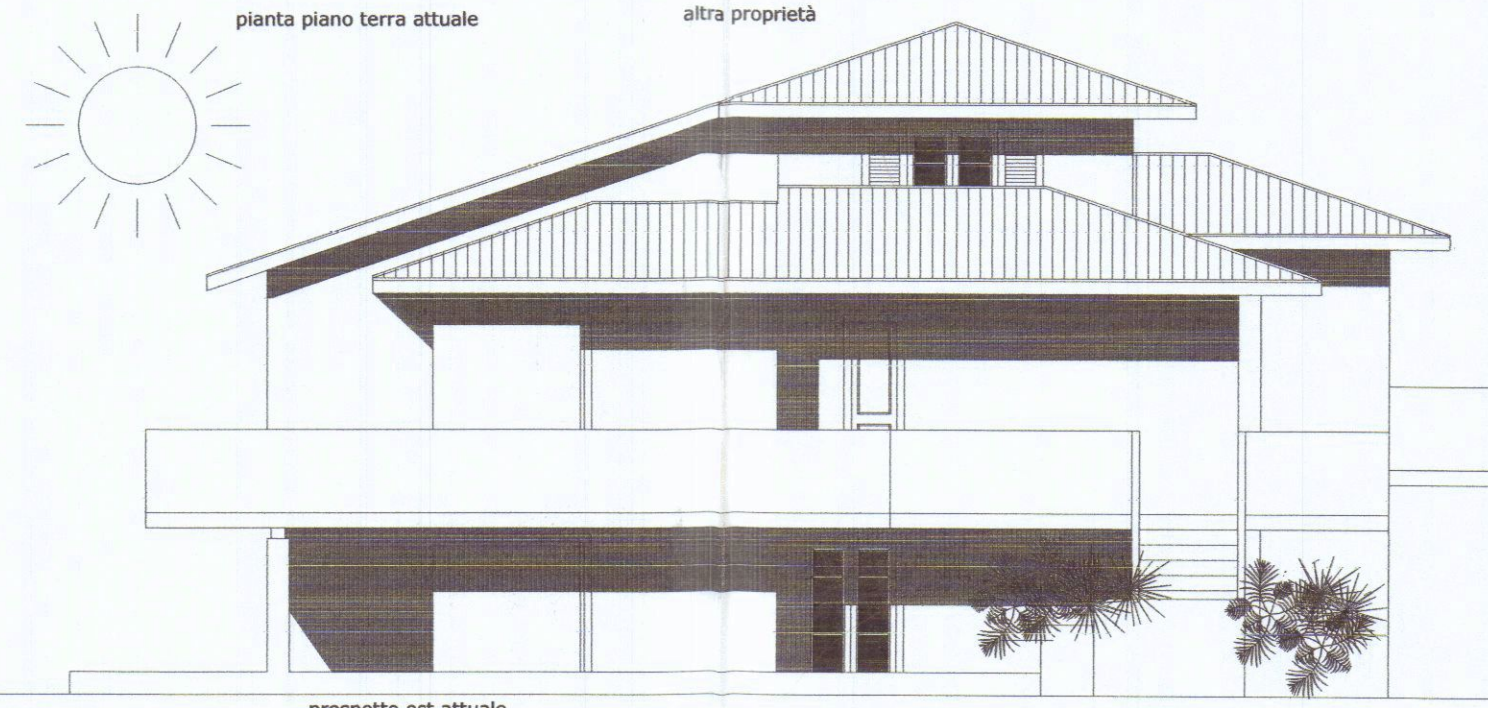

prospetto est attuale

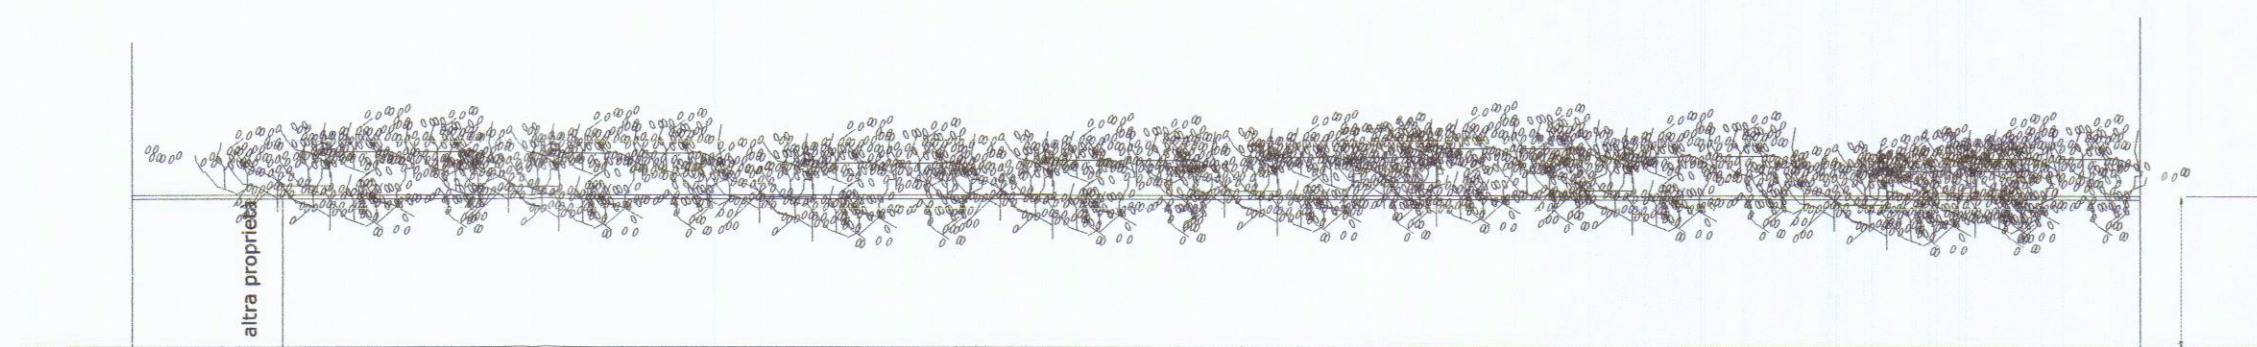

prospetto recinzione attuale su via caboto



M&M

studiomariani & mariani
architettura+ingegneria
piazza accademia 2 carrara italy studiomariani&mariani@libero.it

progetto di:

località:

committente:

committente:

manutenzione straordinaria e ordinaria con realizzazione di scala esterna
e passo carraio di fabbricato di civile abitazione
marina di carrara via cadorna

ulivieri rosella
cucumia ugo

copyrights studiomariani piazza accademia 2 carrara italy



Architetto
T. MARIANI
G. MARIANI

committente

progettista

attuale