



Dott. FILIPPO MENCONI - ARCHITETTO

M. di CARRARA via C. Colombo 11 tel. 0585 631854

CARRARA via M.D'Azeglio 3 tel. 0585 70535

c.f. MNC FPP 61C07 B832V

partita I.V.A. 00673350450

ISTITUTO FIGLIE DI GESU'

PIAZZA GRAMSCI, 5 - CARRARA -

proprietario

1

RICHIESTA
NULLA OSTA

MANUTENZIONE STRAORDINARIA

opera


STRALCIO AEROFOTOGRAMMETRICO

oggetto


Tavola

1 1.000

scala

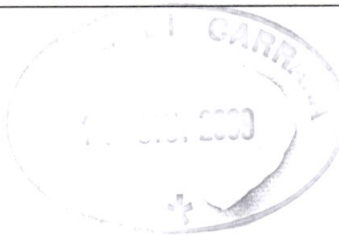

Architetto
MENCONI
Filippo

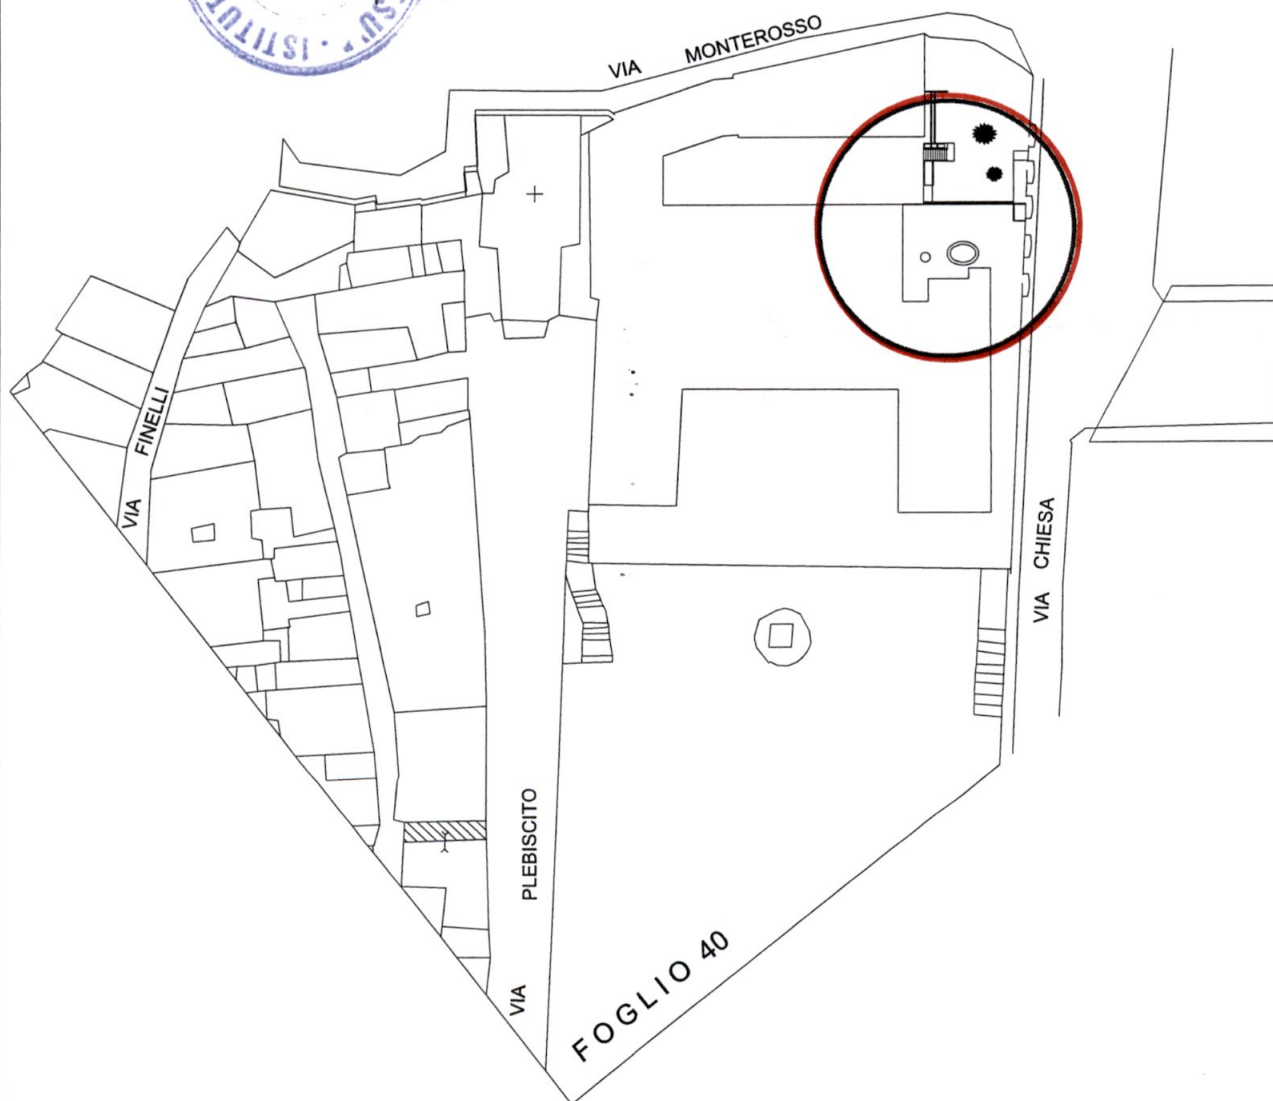

STRALCIO AEROFOTOGRAMMETRICO



Dott. FILIPPO MENCONI - ARCHITETTO

M. di CARRARA via C. Colombo 11 tel. 0585 631854

CARRARA via M.D'Azeglio 3 tel. 0585 70535

c.f. MNC FPP 61C07 B832V

partita I.V.A. 00673350450

ISTITUTO FIGLIE DI GESU'

PIAZZA GRAMSCI, 5 - CARRARA -

proprietario

RICHIESTA
NULLA OSTA

MANUTENZIONE STRAORDINARIA

PIANTA STATO DI FATTO
E DI PROGETTO

oggetto

2

tavola


1:1.000

scala




Architetto
MENCONI
Filippo

[Handwritten signature]

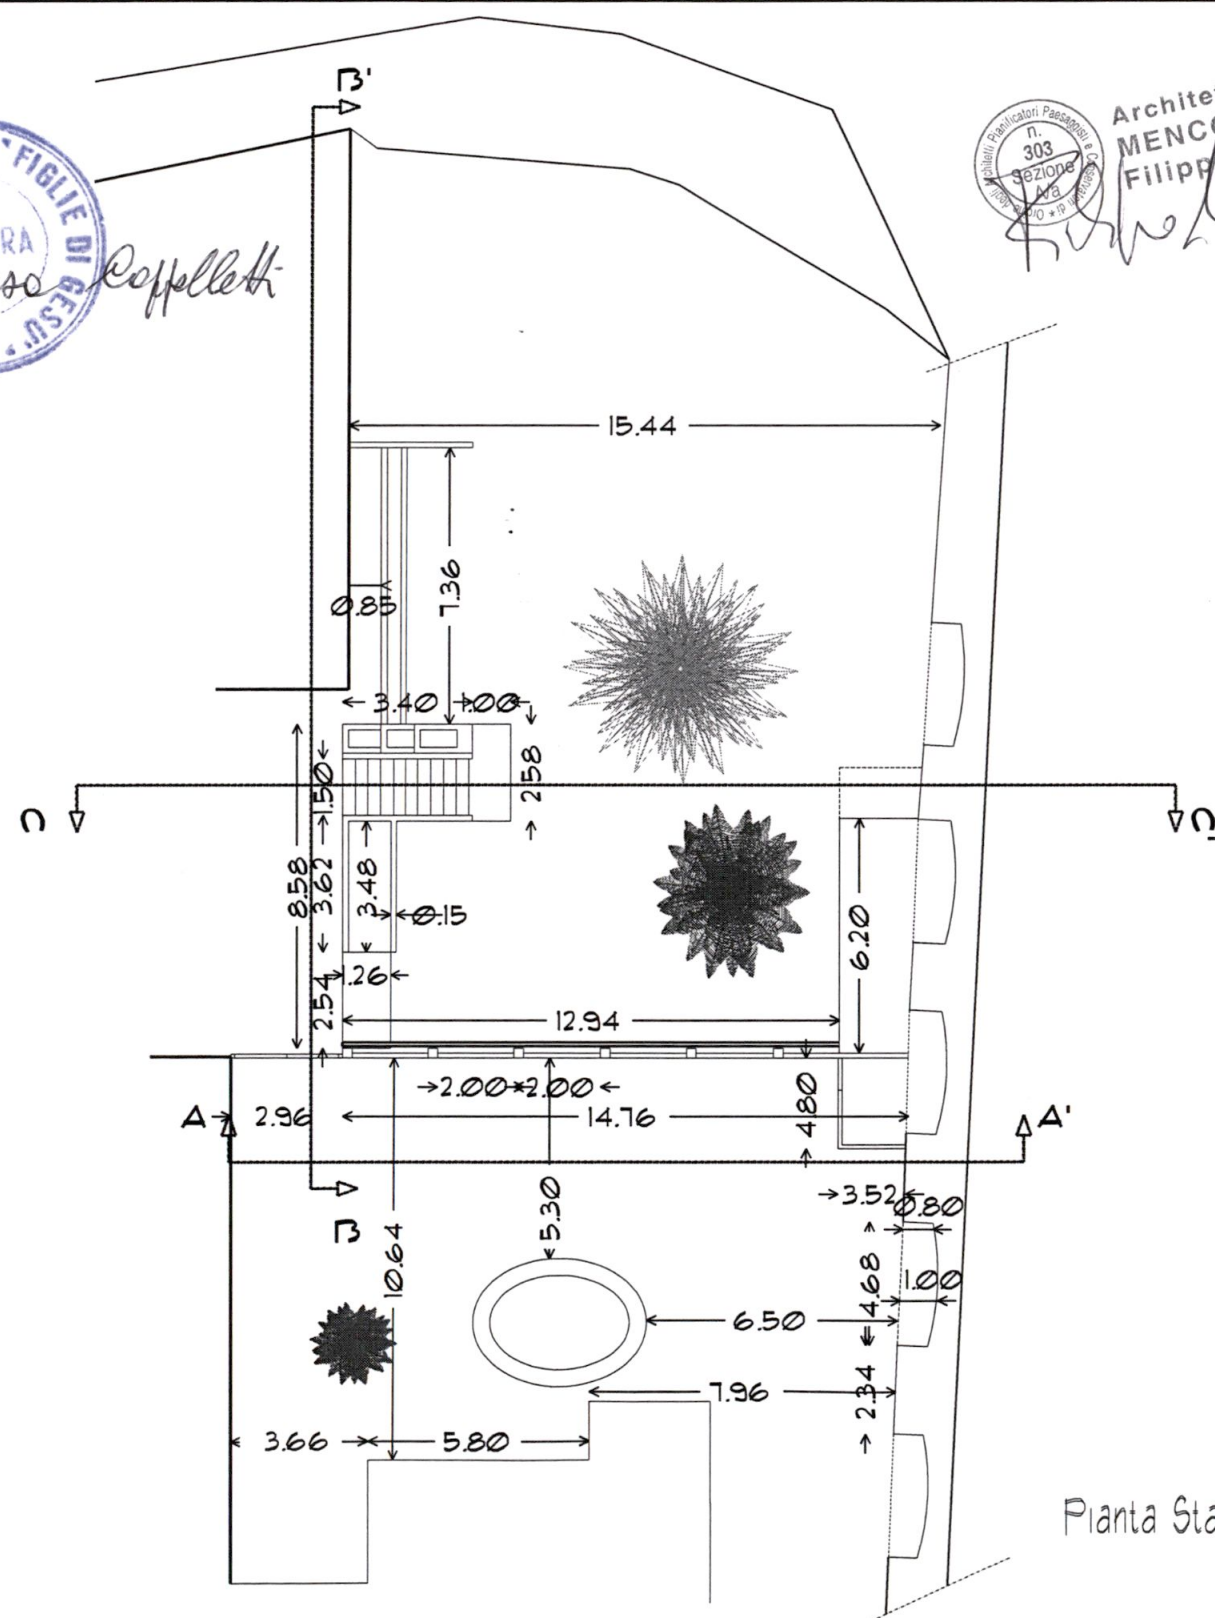

Pianta Stato di Fatto

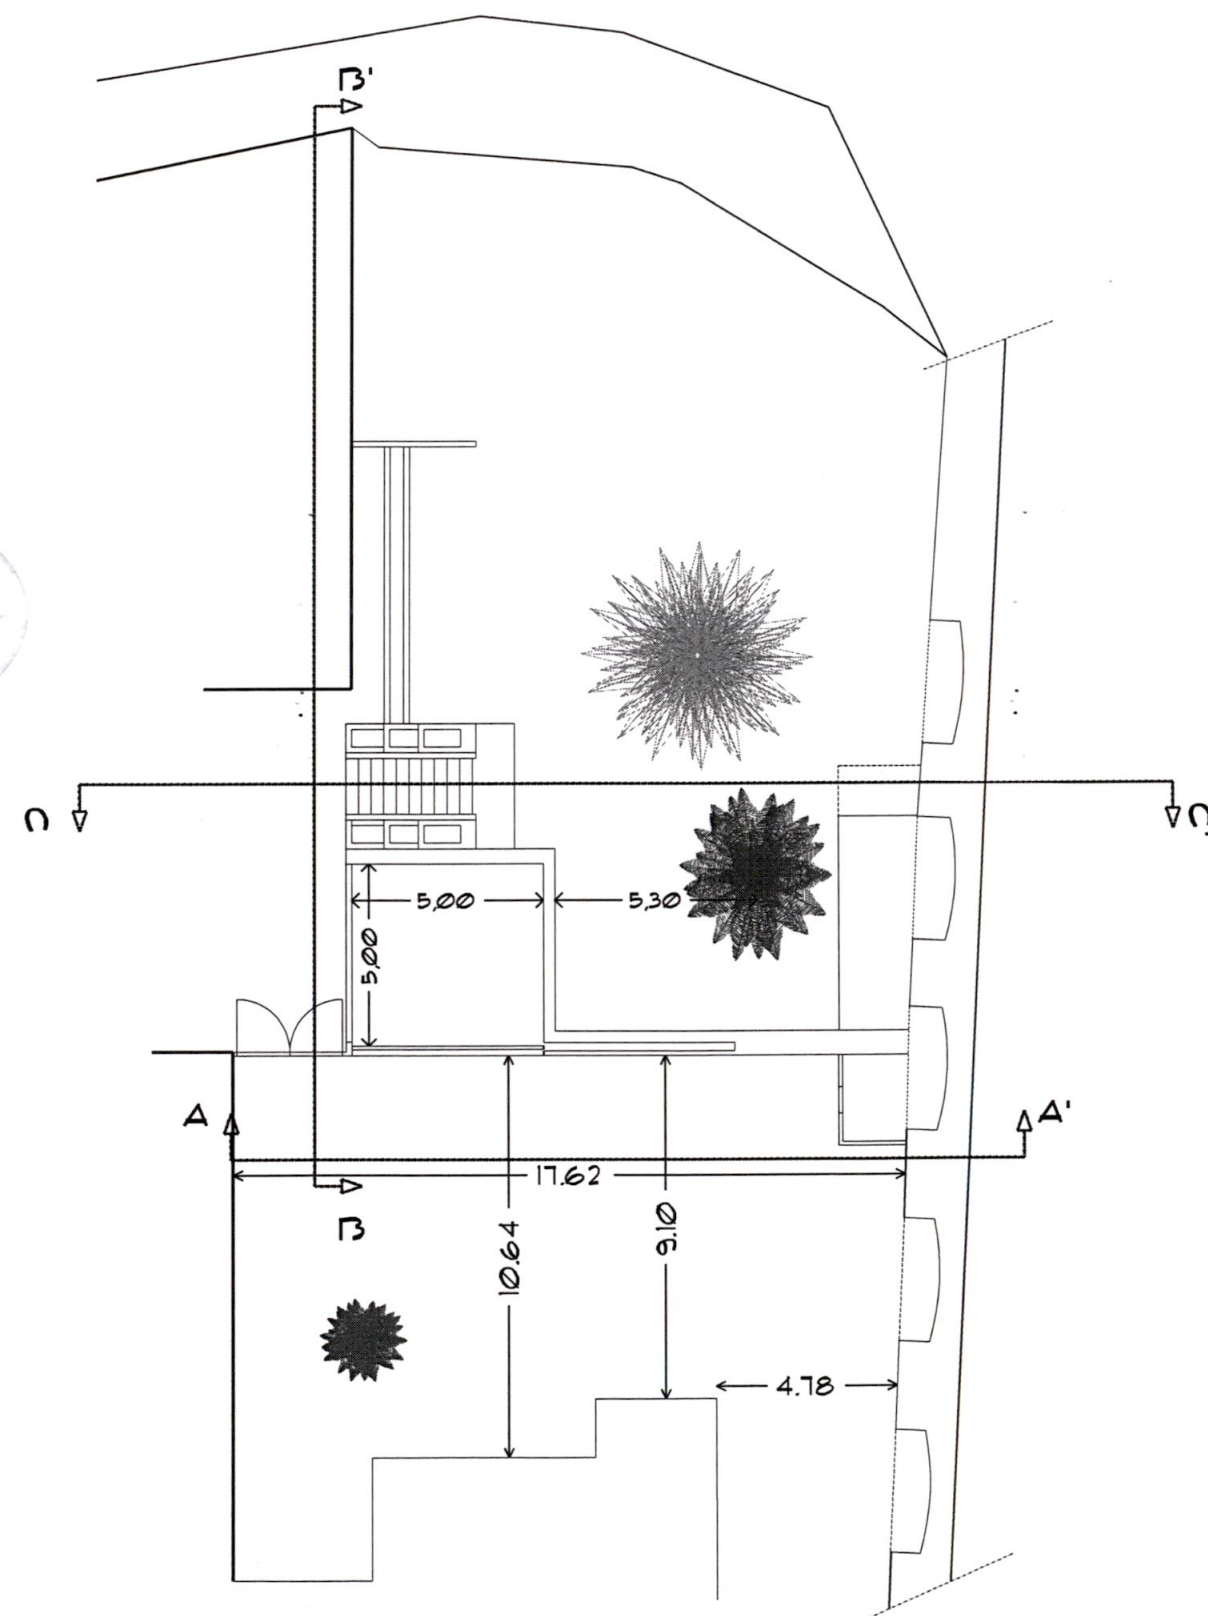


Pianta Stato di Progetto


	Dott. FILIPPO MENCONI – ARCHITETTO M. di CARRARA via C. Colombo 11 tel. 0585 631854 CARRARA via M.D'Azeglio 3 tel. 0585 70535	c.f. MNC FPP 61C07 B832V partita I.V.A. 00673350450
ISTITUTO FIGLIE DI GESU' PIAZZA GRAMSCI, 5 - CARRARA -		3 tavola 1100 scala
RICHIESTA NULLA OSTA	STATO DI FATTO - STATO DI PROGETTO	
MANUTENZIONE STRAORDINARIA	SEZIONE A-A'	

Caruso Raffaele

Architetto
MENCONI
Filippo

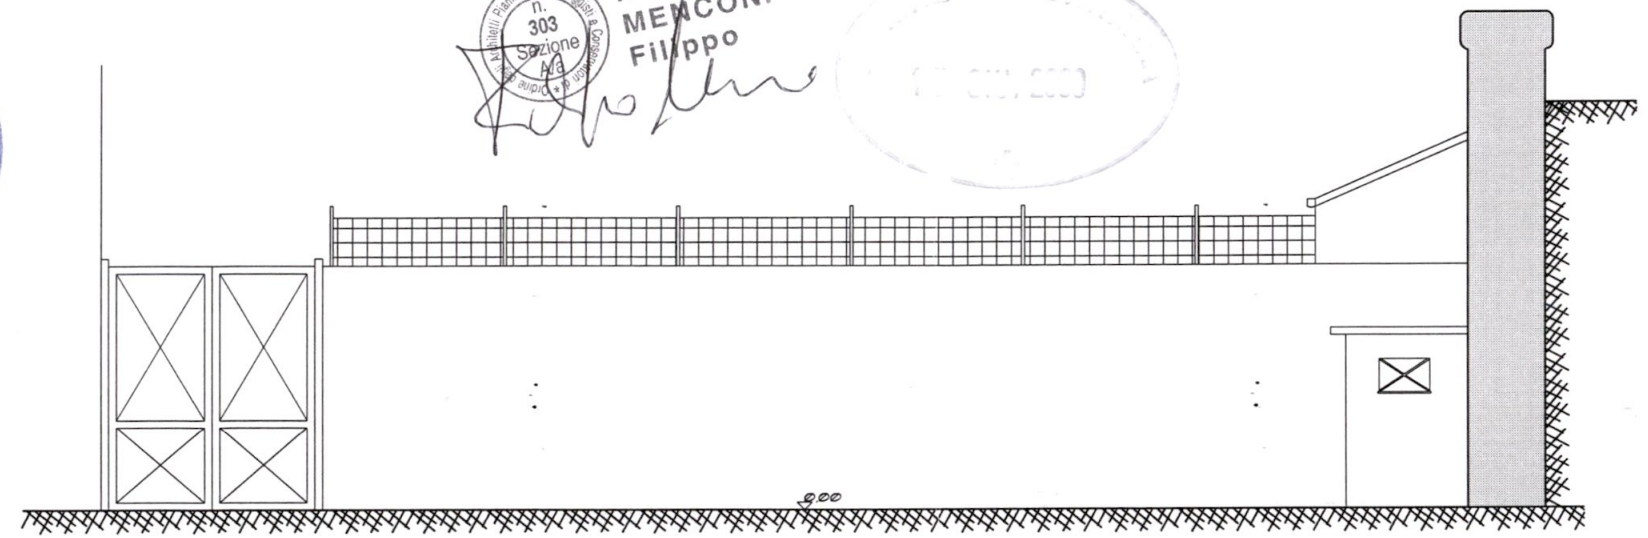

Stato di Fatto Sezione A-A'

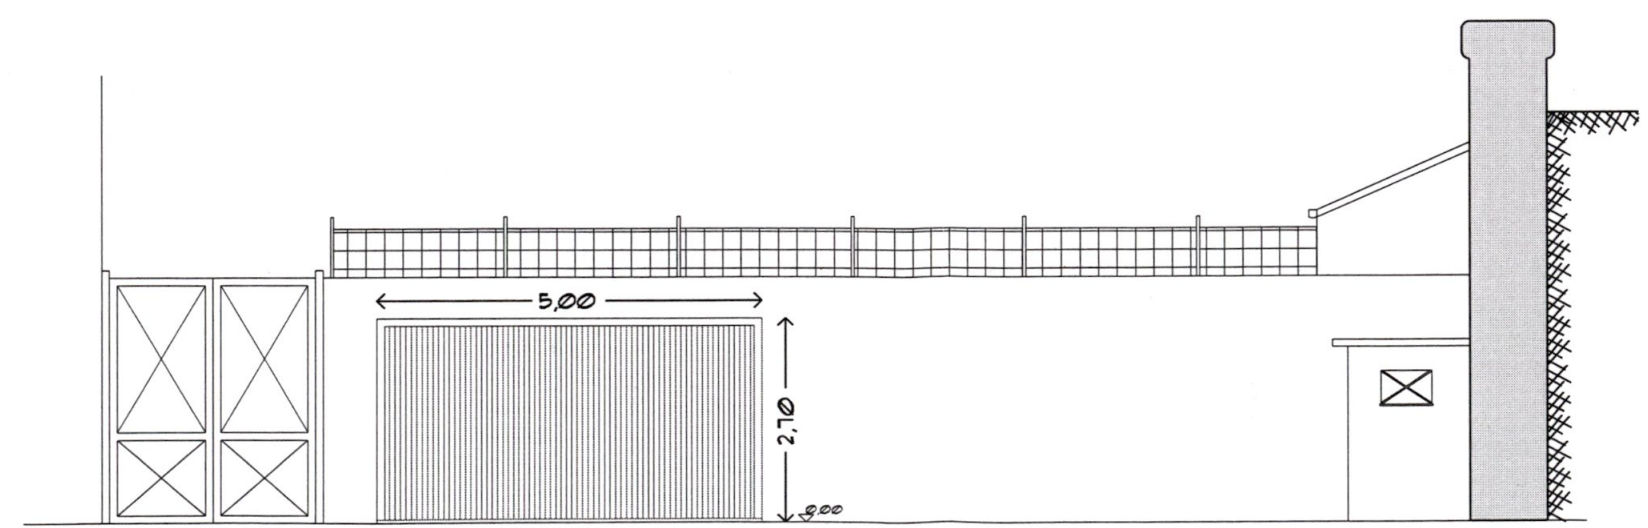

Stato di Progetto Sezione A-A'



Dott. FILIPPO MENCONI — ARCHITETTO

M. di CARRARA via C. Colombo 11 tel. 0585 631854

CARRARA via M.D'Azeglio 3 tel. 0585 70535

c.f. MNC FPP 61C07 B832V
partita I.V.A. 00673350450

ISTITUTO FIGLIE DI GESU'

PIAZZA GRAMSCI, 5 - CARRARA -

proprietario

RICHIESTA
NULLA OSTA

MANUTENZIONE STRAORDINARIA

STATO DI FATTO - STATO DI PROGETTO

SEZIONE B-B'

oggetto

4

tavola

1 100

scala


Genio Costrutt.



Architetto
MENCONI
Filippo



Stato di Fatto Sezione B-B'

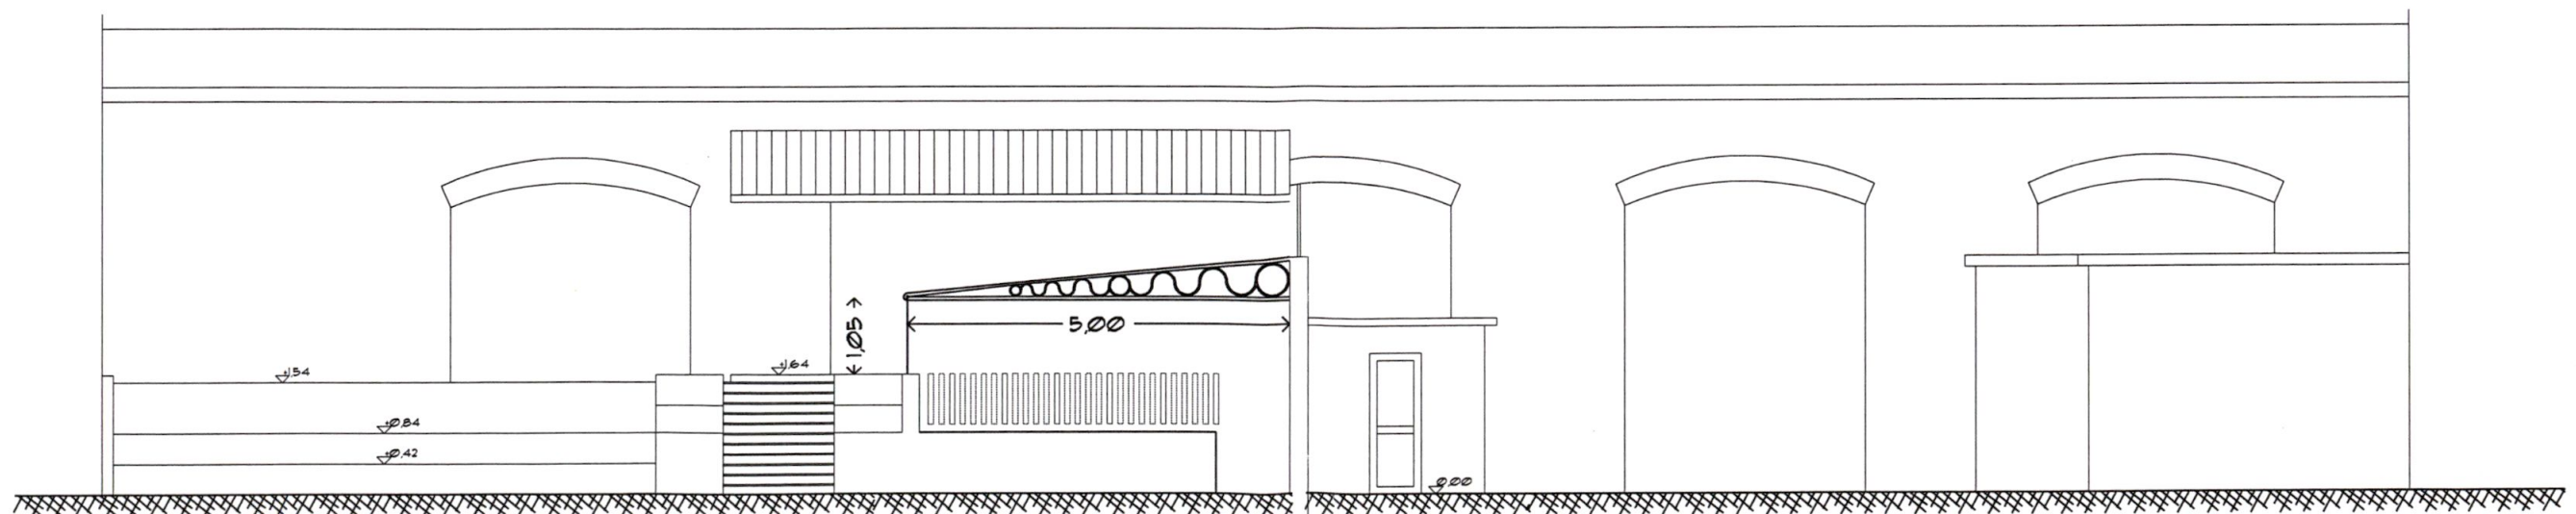

Stato di Progetto Sezione B-B'



Dott. FILIPPO MENCONI — ARCHITETTO

M. di CARRARA via C. Colombo 11 tel. 0585 631854

CARRARA via M.D'Azeglio 3 tel. 0585 70535

c.f. MNC FPP 61C07 B832V

partita I.V.A. 00673350450

ISTITUTO FIGLIE DI GESU'

PIAZZA GRAMSCI, 5 - CARRARA -

proprietario

RICHIESTA
NULLA OSTA

MANUTENZIONE STRAORDINARIA

STATO DI FATTO - STATO DI PROGETTO

SEZIONE C-C'

oggetto

5


tavola

1100


scala



Architetto
MENCONI
Filippo

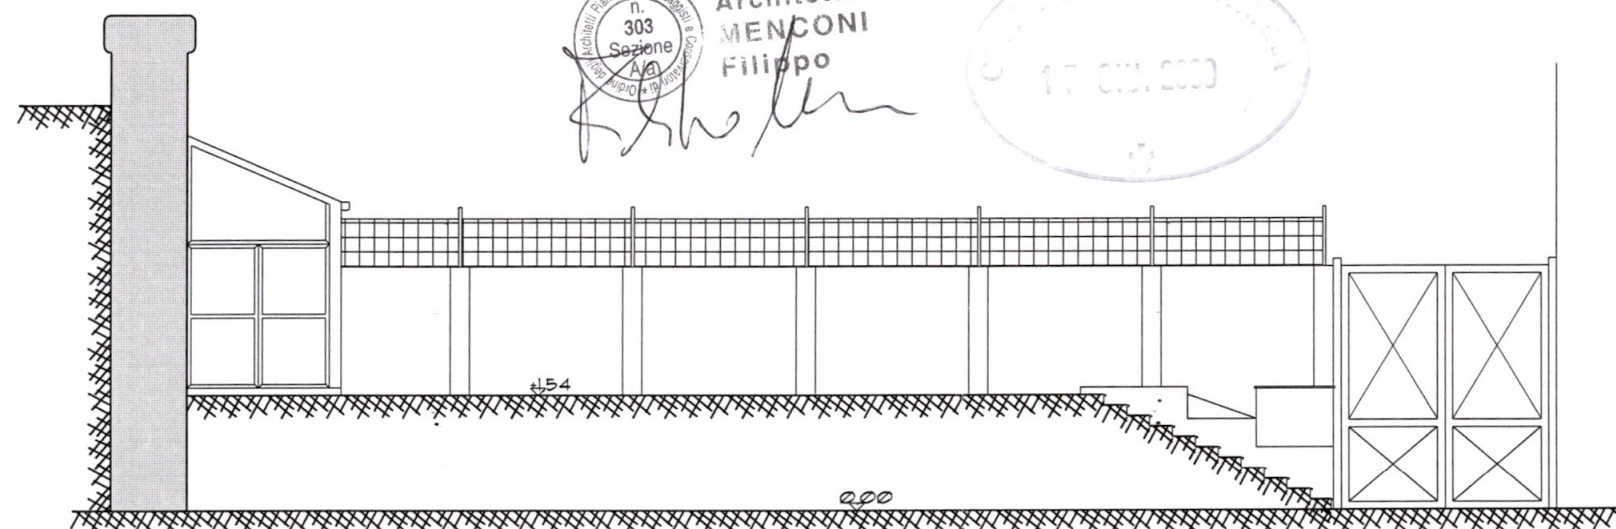

Stato di Fatto Sezione C-C'

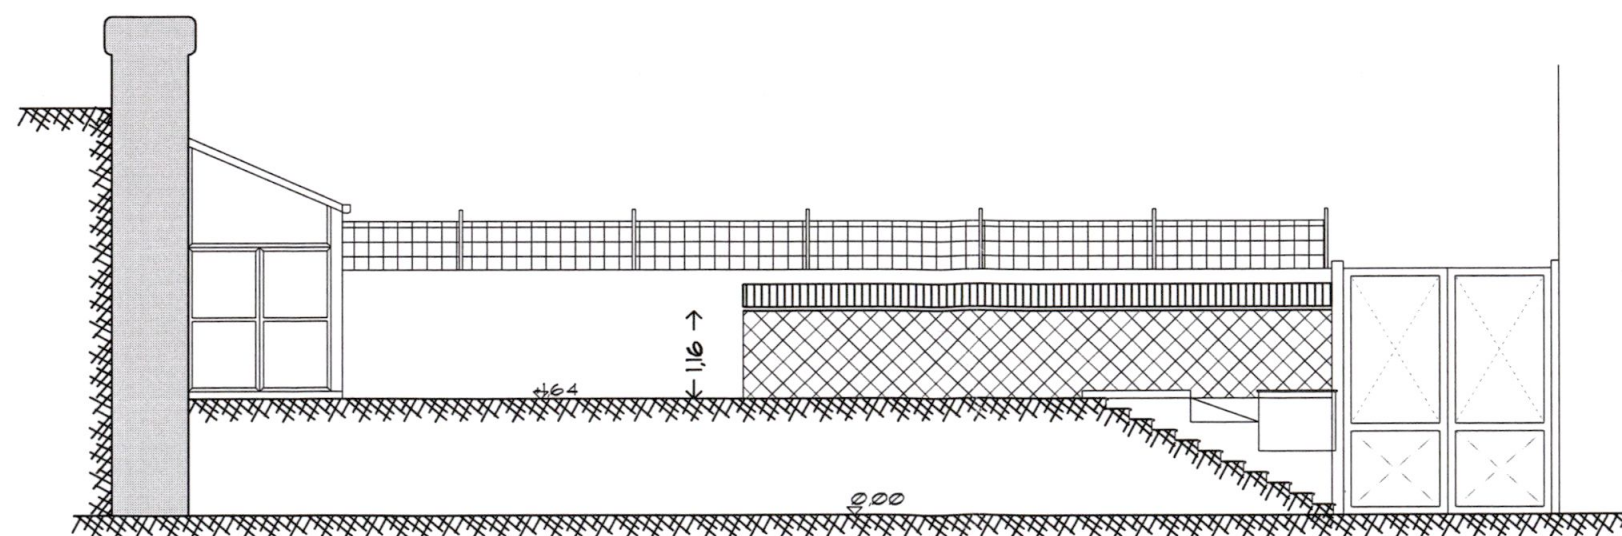

Stato di Progetto Sezione C-C'



Dott. FILIPPO MENCONI - ARCHITETTO

M. di CARRARA via C. Colombo 11 tel. 0585 631854
CARRARA via M.D'Azeqlio 3 tel. 0585 70535

c.f. MNC FPP 61C07 B832V
partita I.V.A. 00673350450

ISTITUTO FIGLIE DI GESU'
PIAZZA GRAMSCI, 5 - CARRARA -

RICHIESTA
NULLA OSTA

MANUTENZIONE STRAORDINARIA

STATO SOVRAPPPOSTO
PIANTA e SEZIONE A-A'

proprietario

oggetto

6

tavola


1100

scala


Zeuso Caspelli



Architetto
MENCONI
Filippo

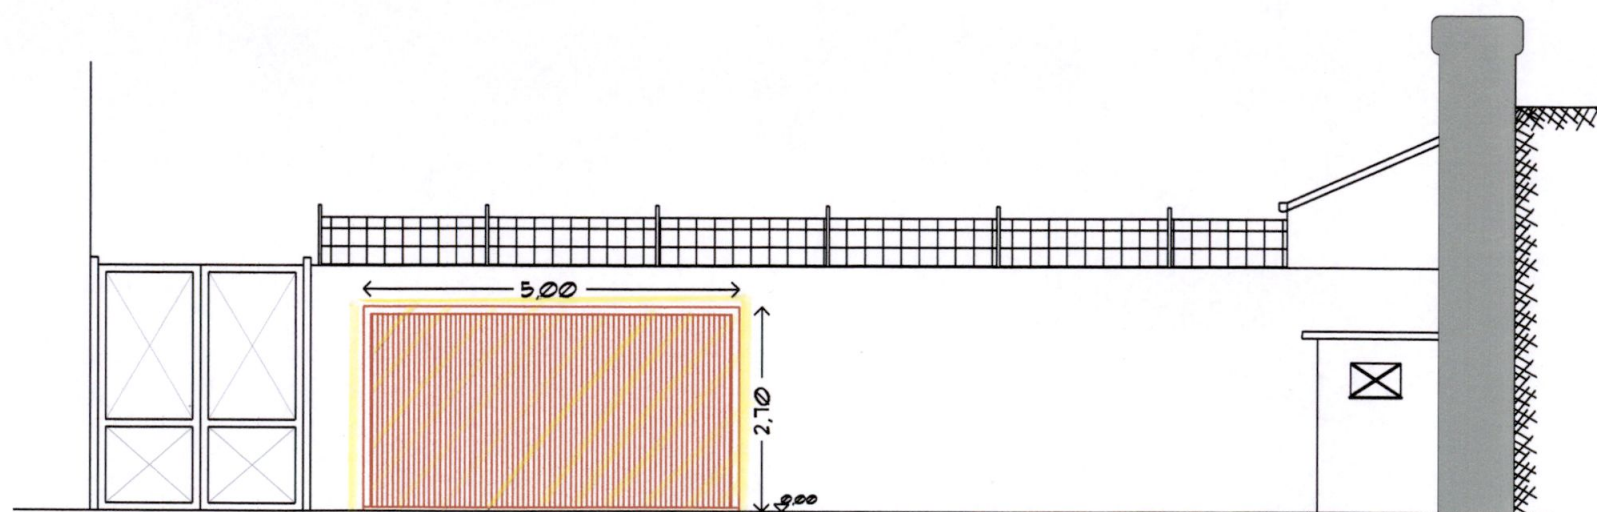

Stato Sovrapposto Sezione A-A'

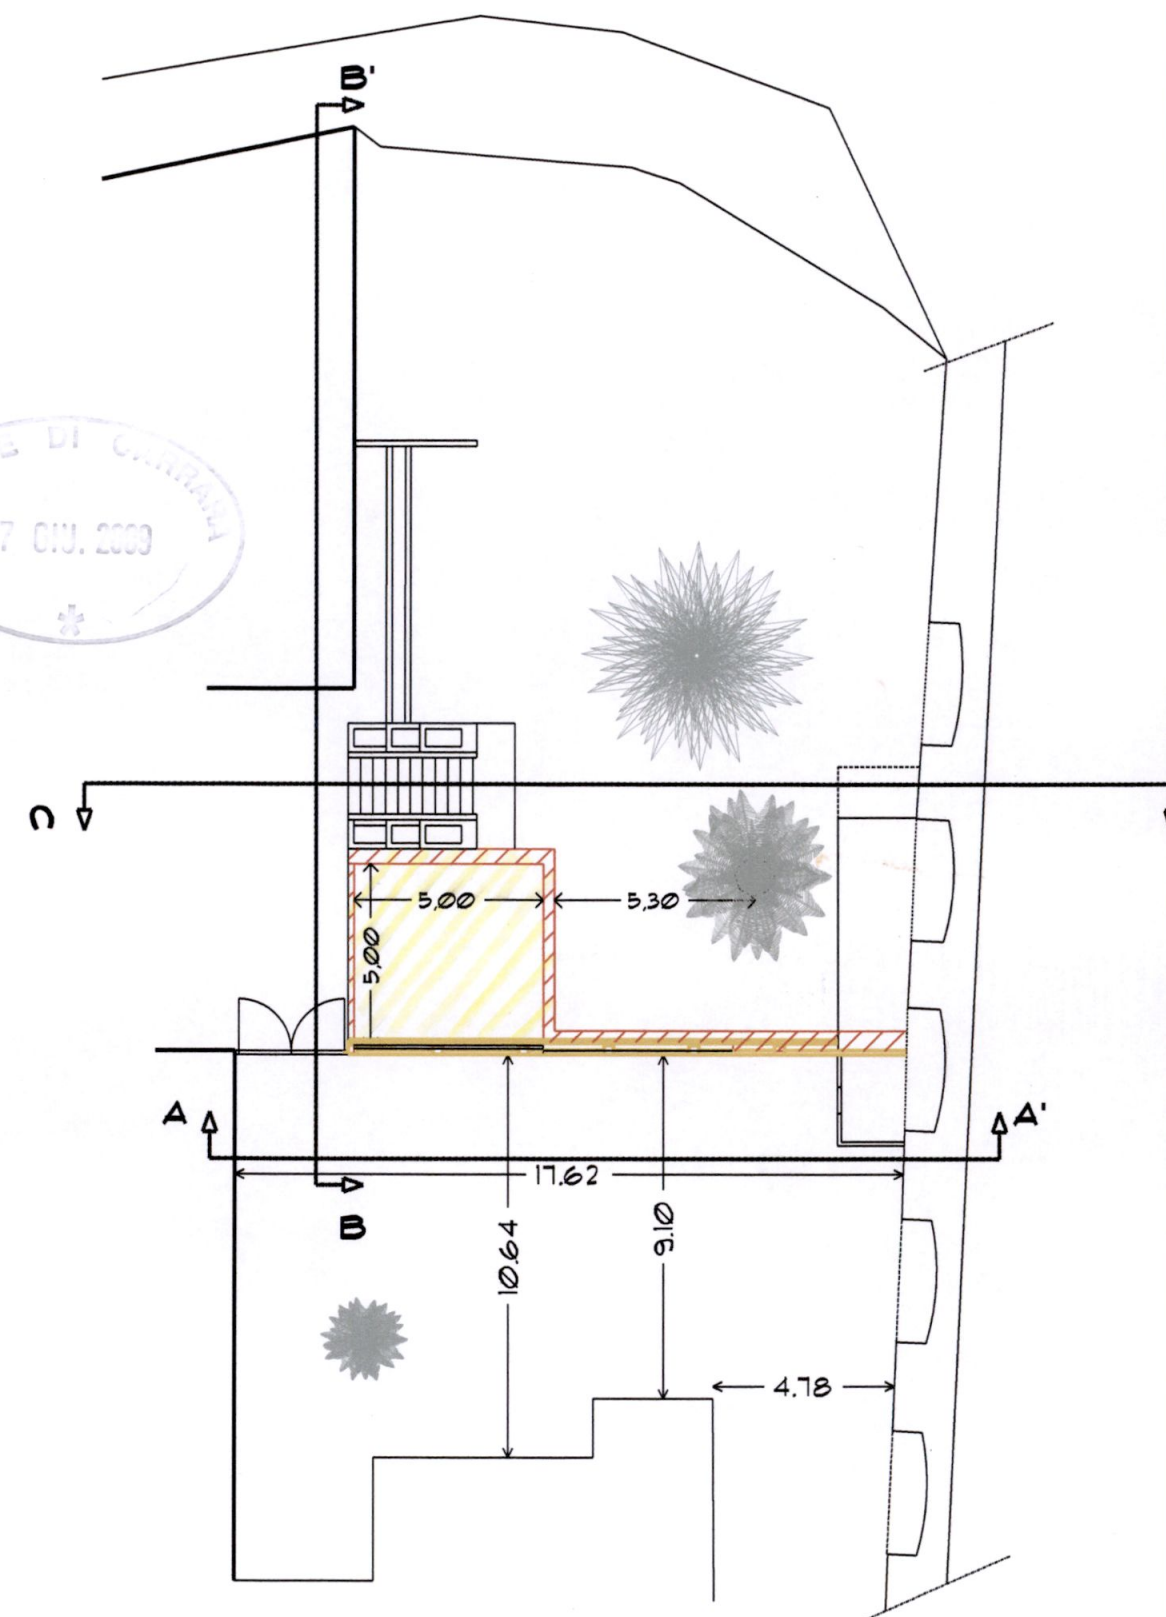

Pianta Stato Sovrapposto



Dott. FILIPPO MENCONI — ARCHITETTO

M. di CARRARA via C. Colombo 11 tel. 0585 631854

CARRARA via M.D'Azeglio 3 tel. 0585 70535

c.f. MNC FPP 61C07 B832V

partita I.V.A. 00673350450

ISTITUTO FIGLIE DI GESU'

PIAZZA GRAMSCI, 5 - CARRARA -

proprietario

RICHIESTA
NULLA OSTA

STATO SOVRAPPPOSTO

SEZIONE B-B' e C - C'

oggetto

MANUTENZIONE STRAORDINARIA

7

tavola


1:100

scala


Zerese Raffelelli



Architetto
MENCONI
Filippo

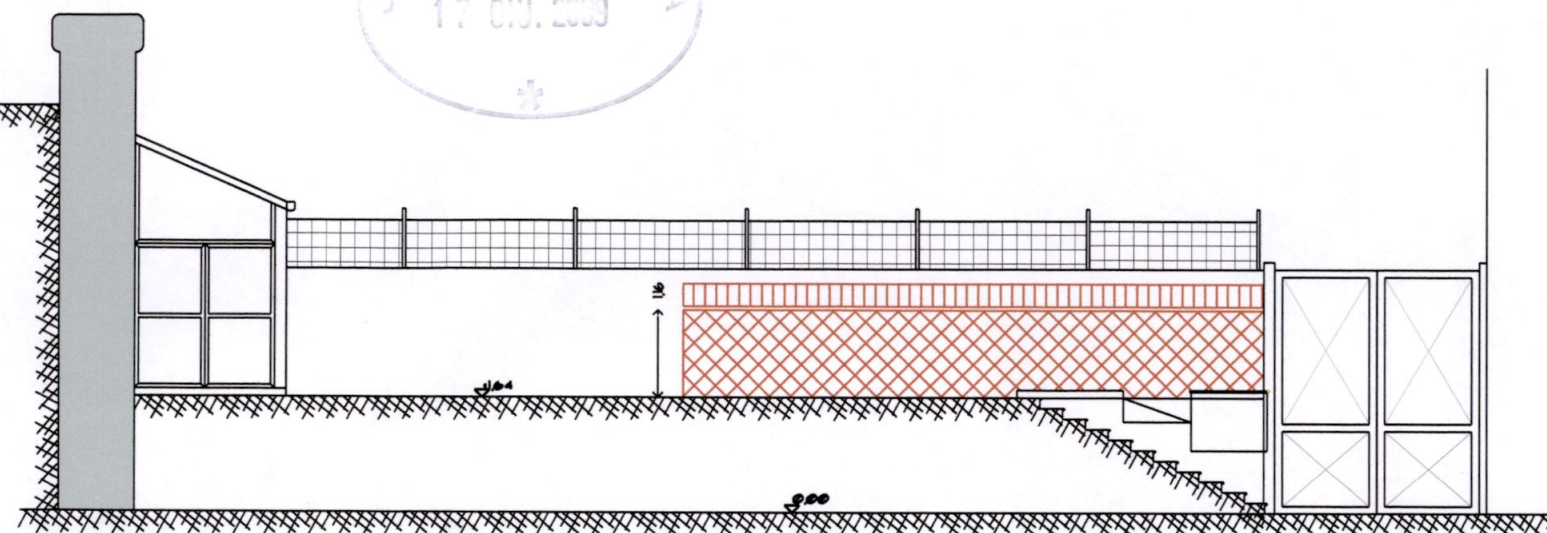

Stato Sovrapposto Sezione C-C'

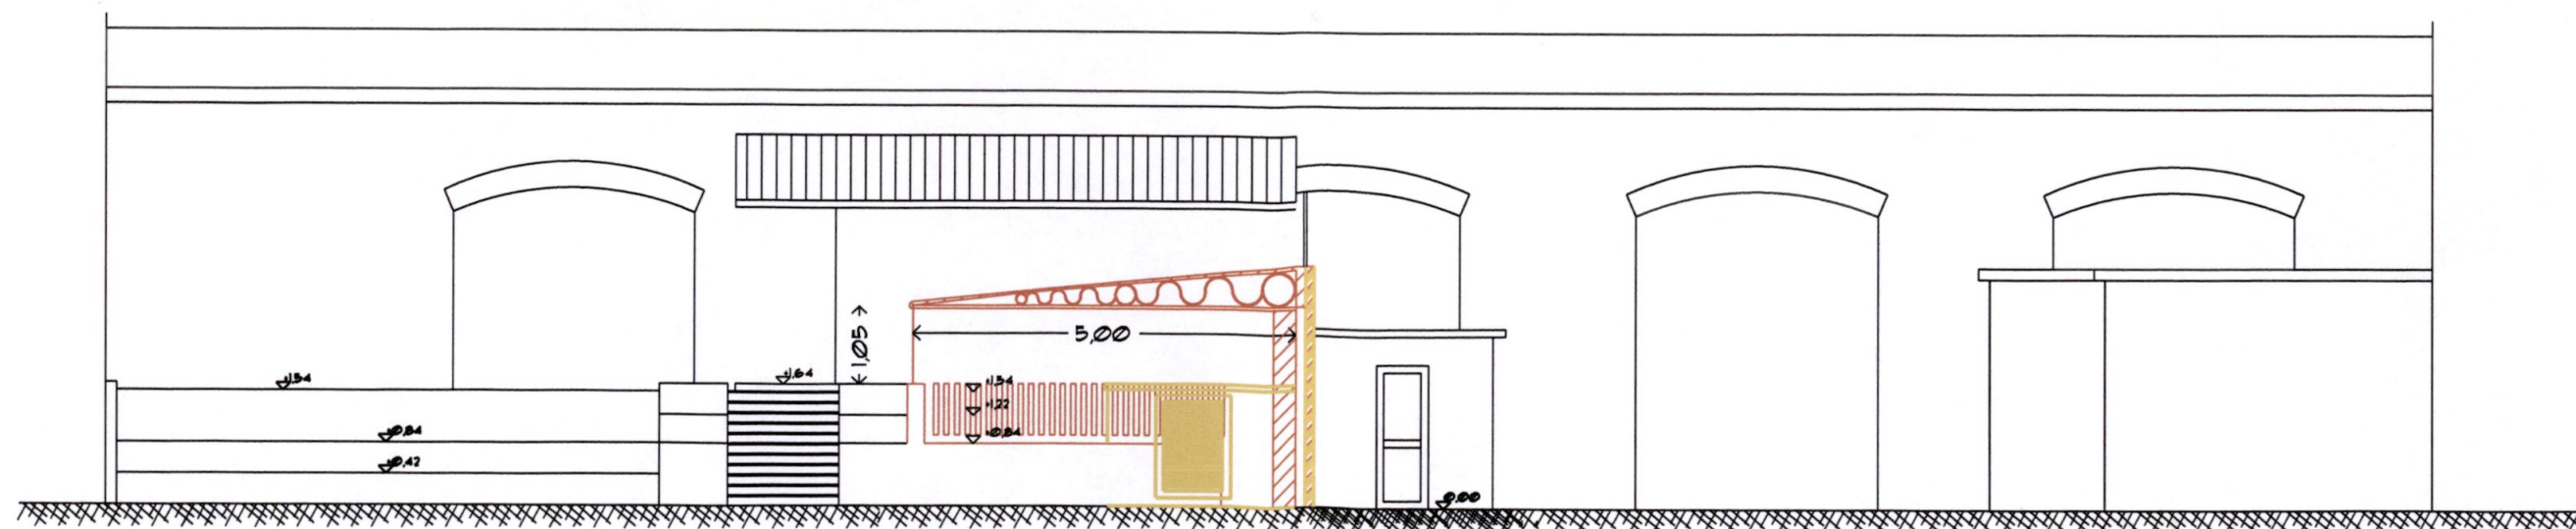

Stato Sovrapposto Sezione B-B'