



 DOTT. FRANCO MENCONI - ARCHITETTO CARRARA - Via M. D'Azeglio, 3 - Tel. 70535		DOTT. FRANCO MENCONI ARCHITETTO Via M. D'Azeglio, 3 - Carrara
ISTITUTO "FIGLIE DI GESU".		
AMPLIAMENTO E SOPRAELEVAZIONE DI SCUOLA MATERNA CARRARA VIA MONTEROSSO		STATO ATTUALE PIANTE - PROSPETTI - SEZIONE
data 18/100		3 ED


1 SOLUZIONE

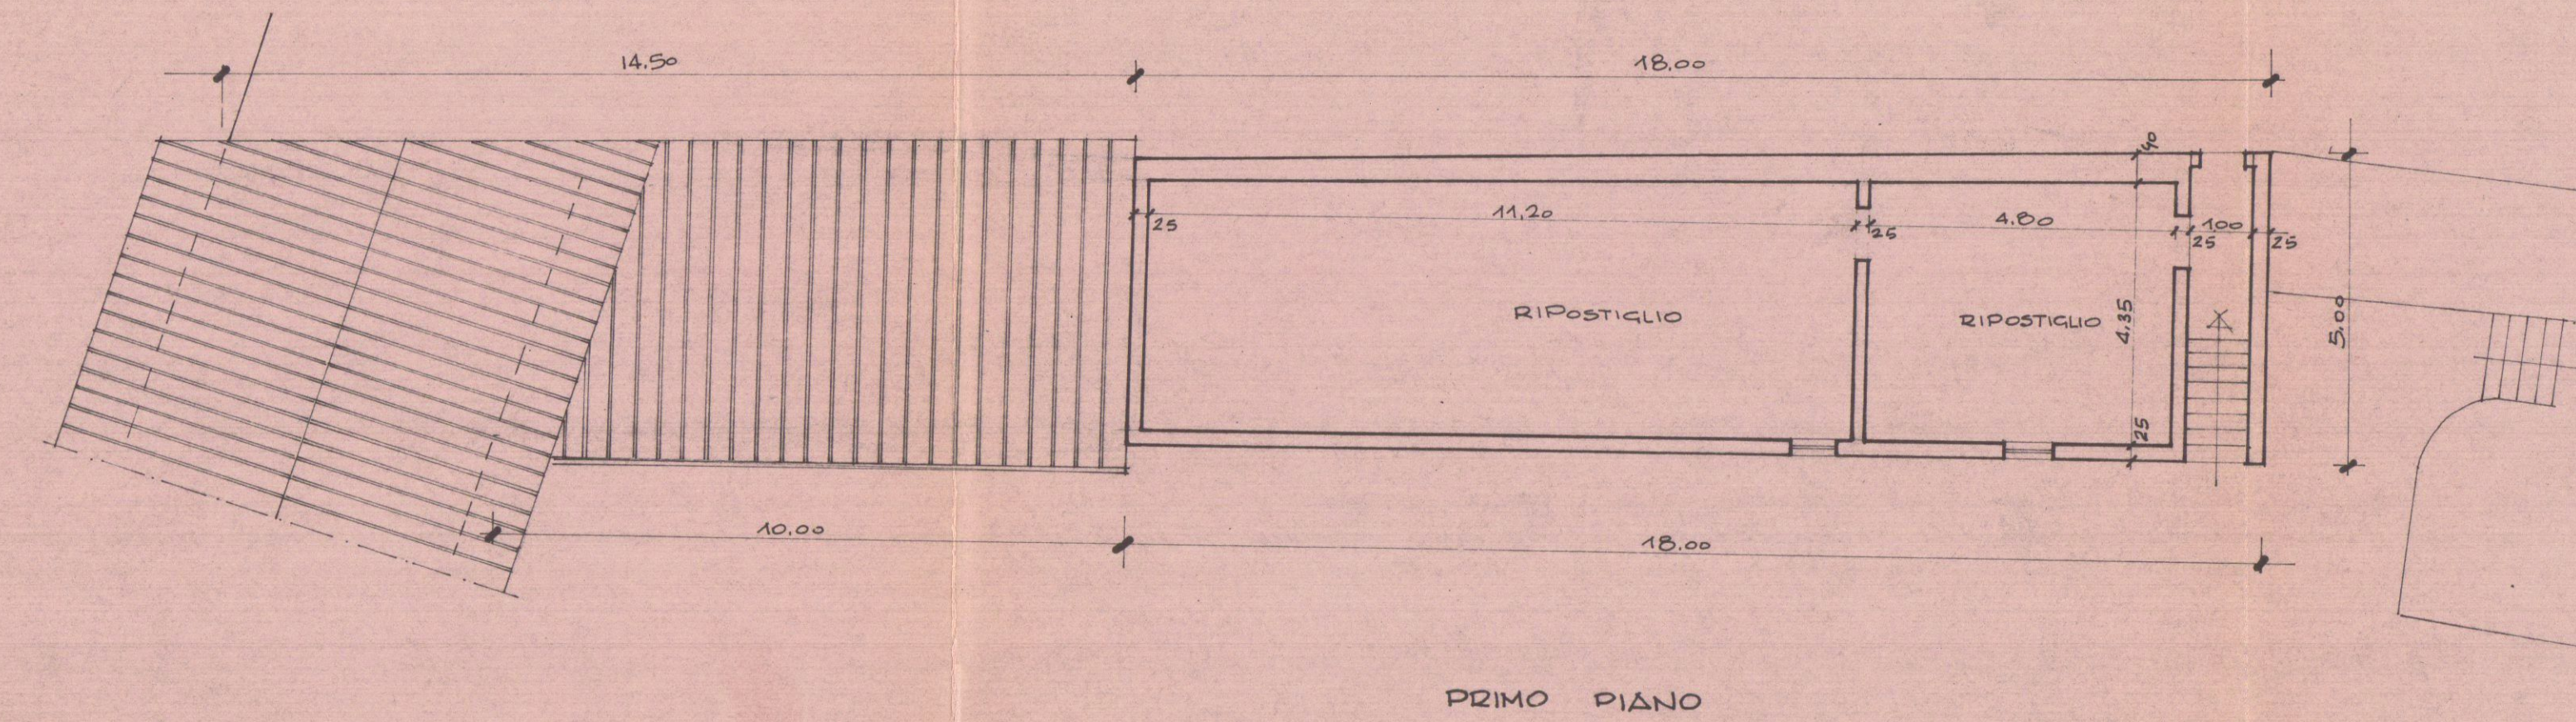


PRIMO PIANO

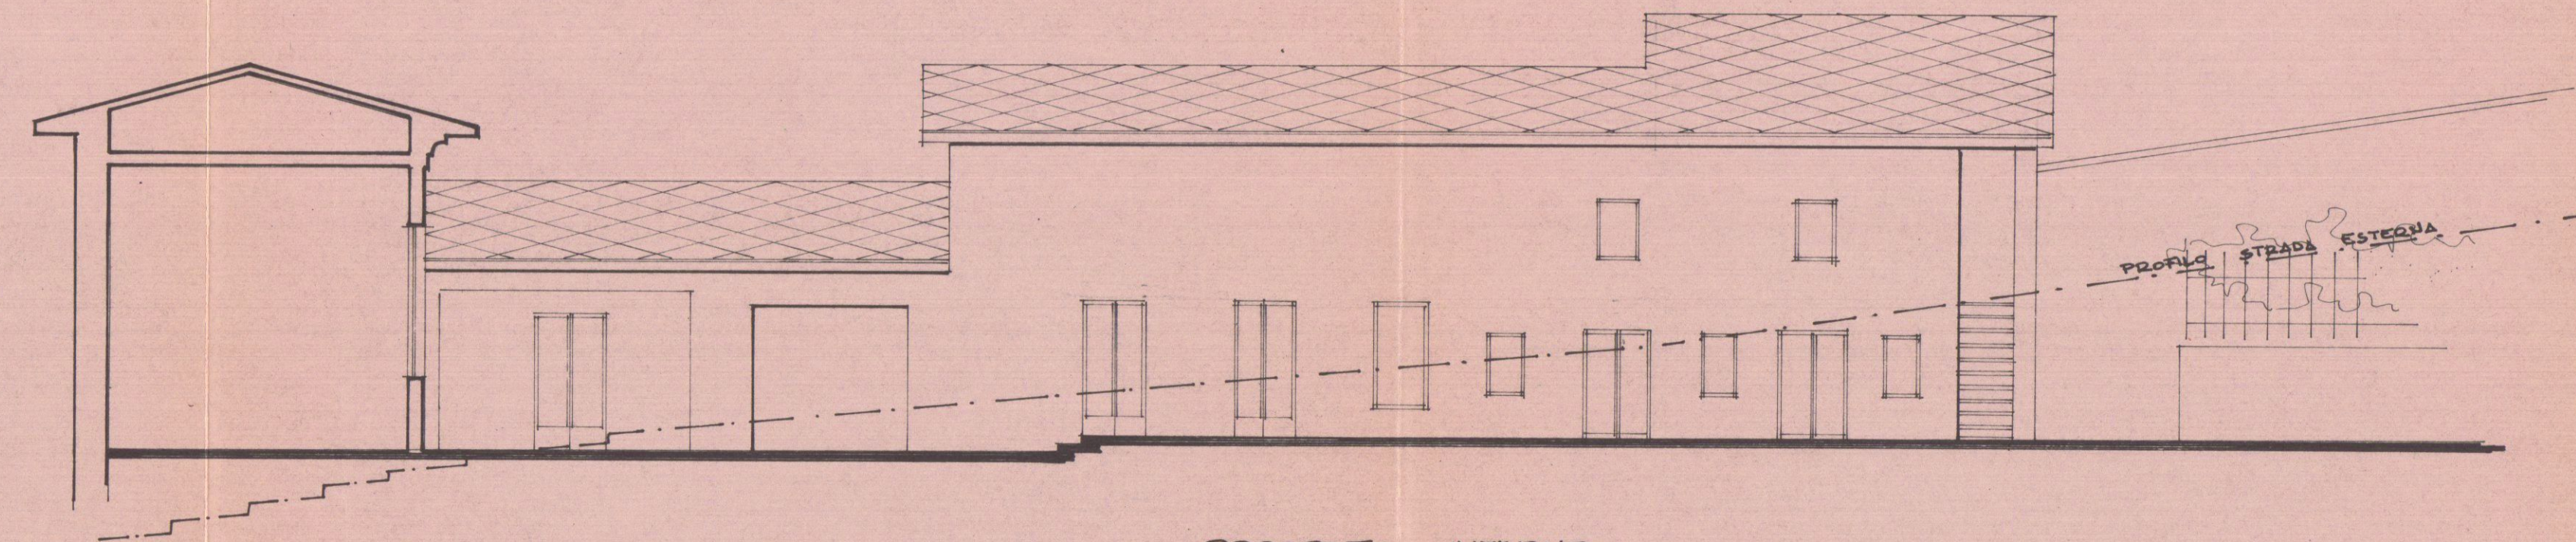


PROSPETTO INTERNO

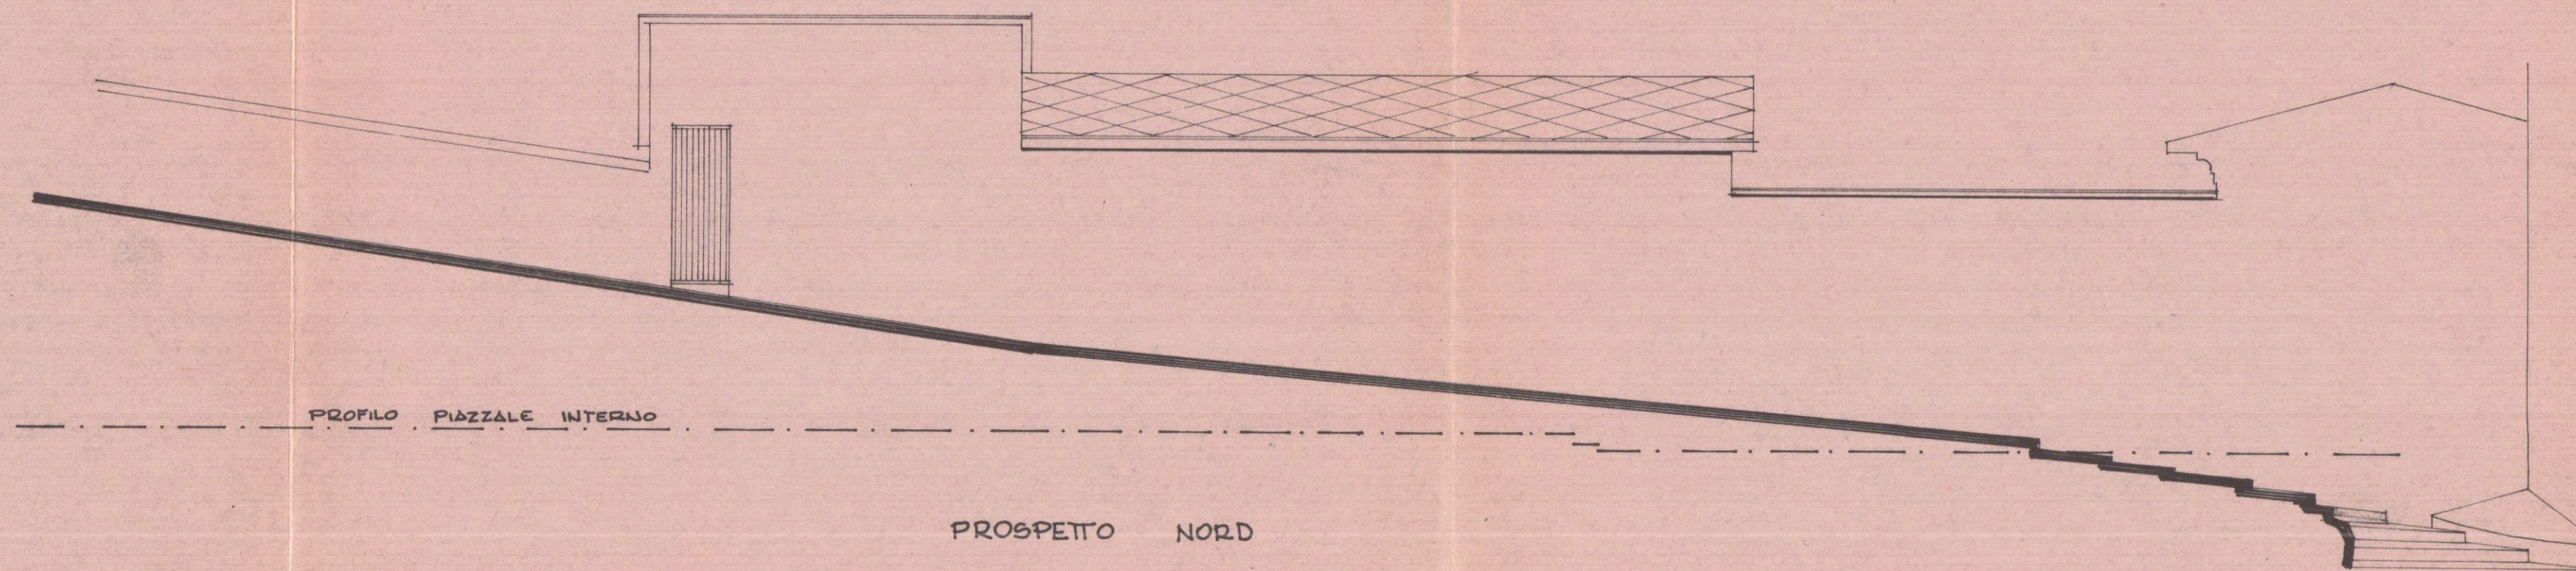

PROSPETTO NORD

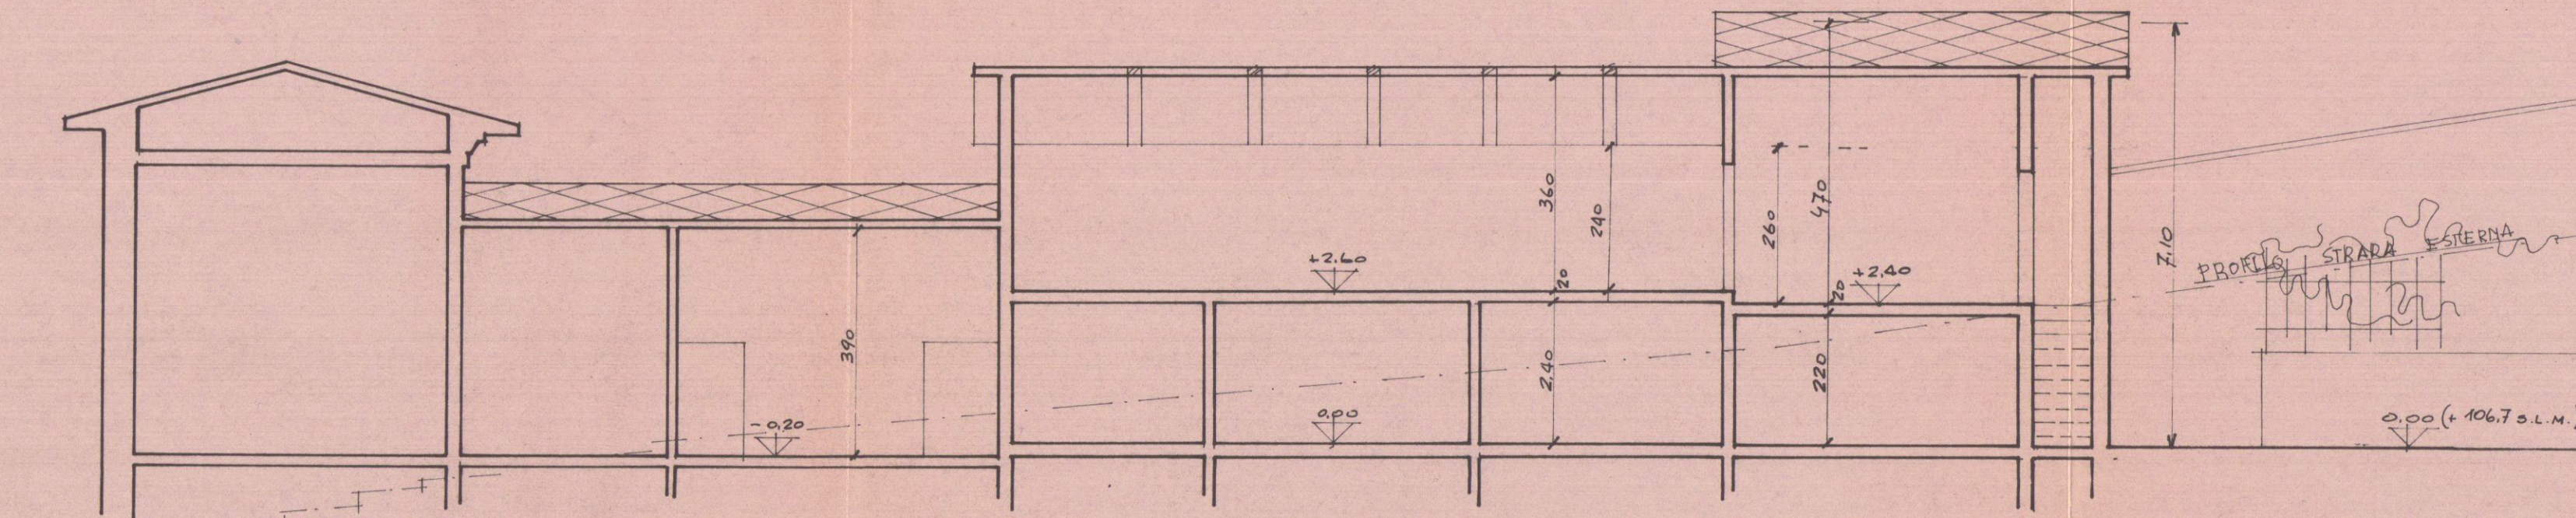

SEZIONE

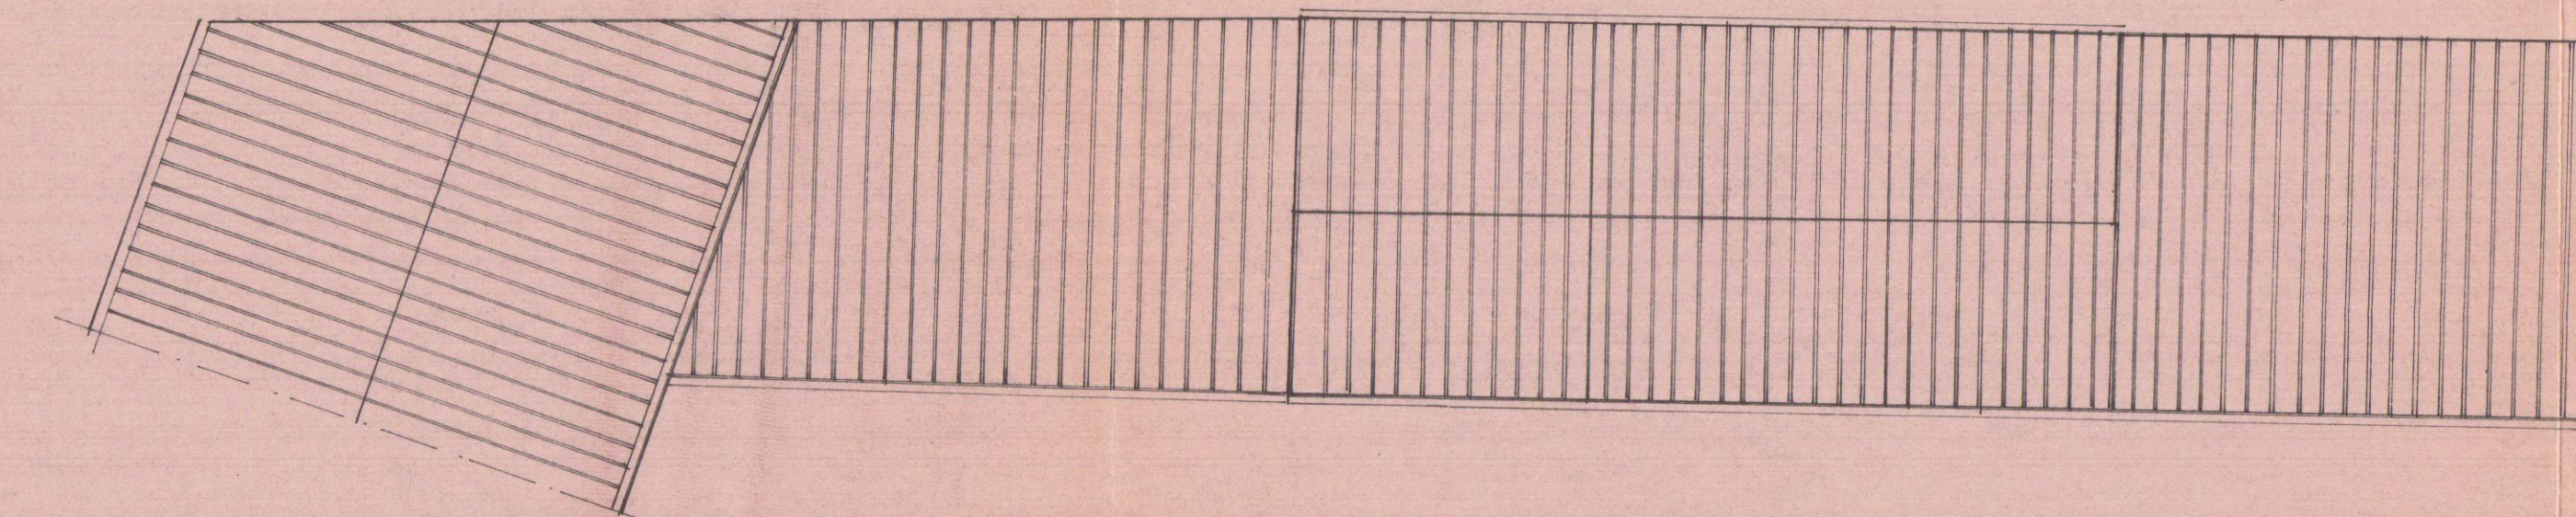

COPERTURA