STUDIO TECNICO PROFESSIONALE
Geometra Guido Lorenzani
P.zza Siena n°20 - 19034 - Ortonovo (SP)
Cod.Fisc./P.IVA 01222410118
Tel/fax 0187. 672029 - Cell. 348.0442592
E-mail ital.p@libero.it

Comune di Carrara

----- PROVINCIA DI MASSA CARRARA -----

Segnalazione Certificata Inizio di Attività

per frazionamento di fabbricato bifamiliare di civile abitazione sita in Località Nazzano, Via Molina snc

La proprietà
Soc. Prestige Immobiliare Srl
Via della Passione n° 18, 20121 Milano (MI)
P.iva 01161940455

Il Progettista
Geom. Guido Lorenzani

I° soluzione

COMUNE DI CARRARA
- 4 FEB. 2015

apple - computer

Disegni
Sistemazione esterna - schema verifica pareti sottotetti

Scala 1/100-200

4

STATO di VARIANTE

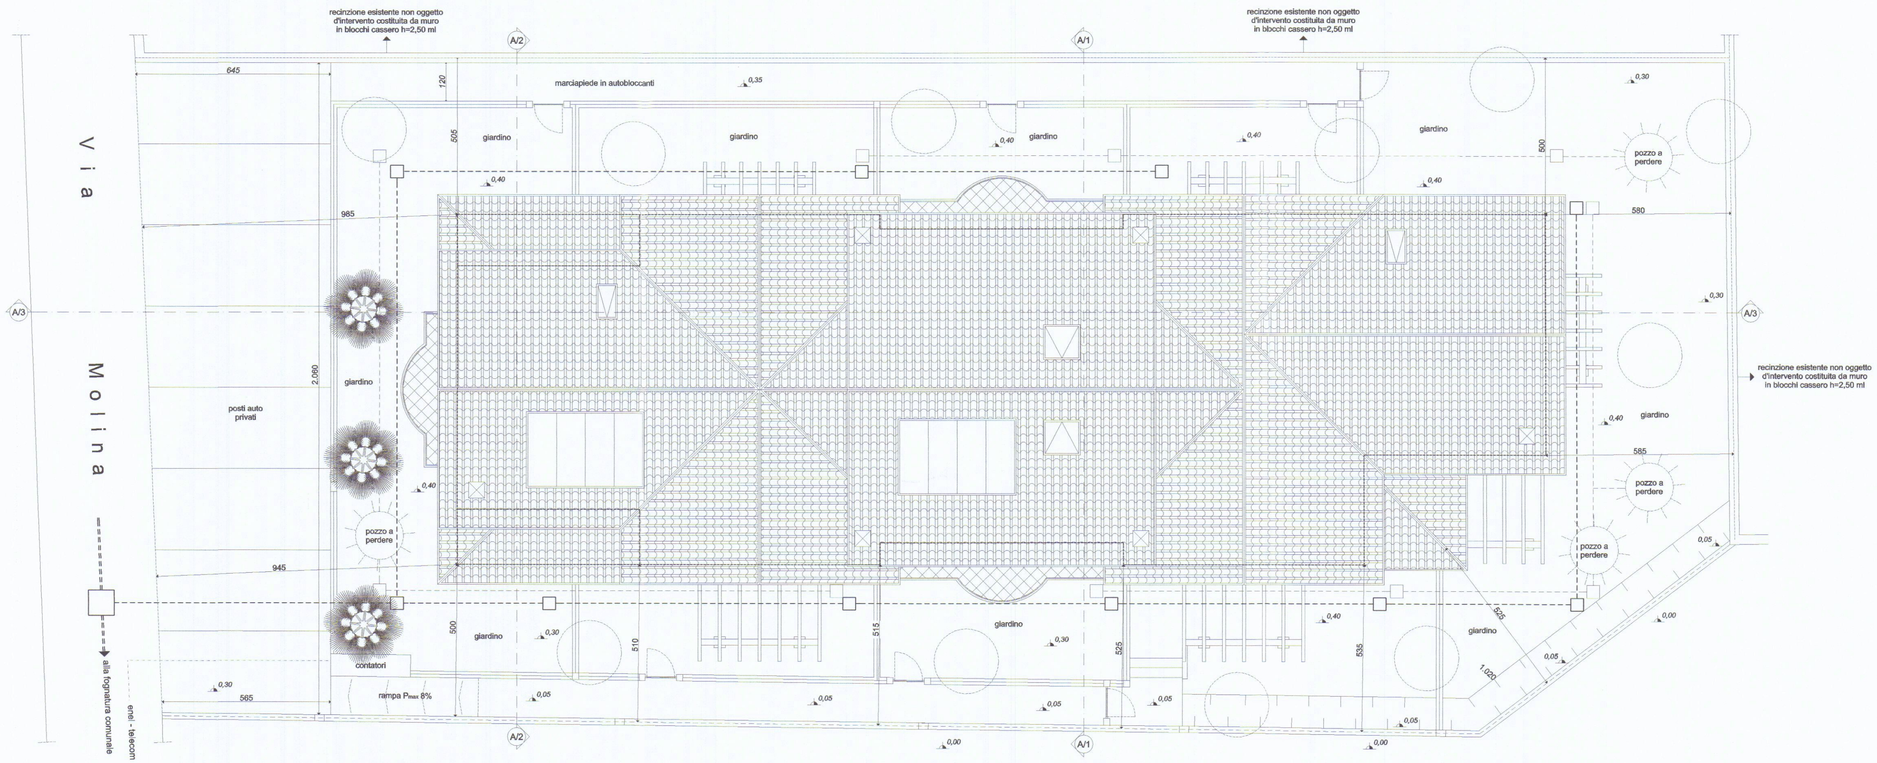

Sistemazione esterna

Schema di verfica tramezze sottotetto

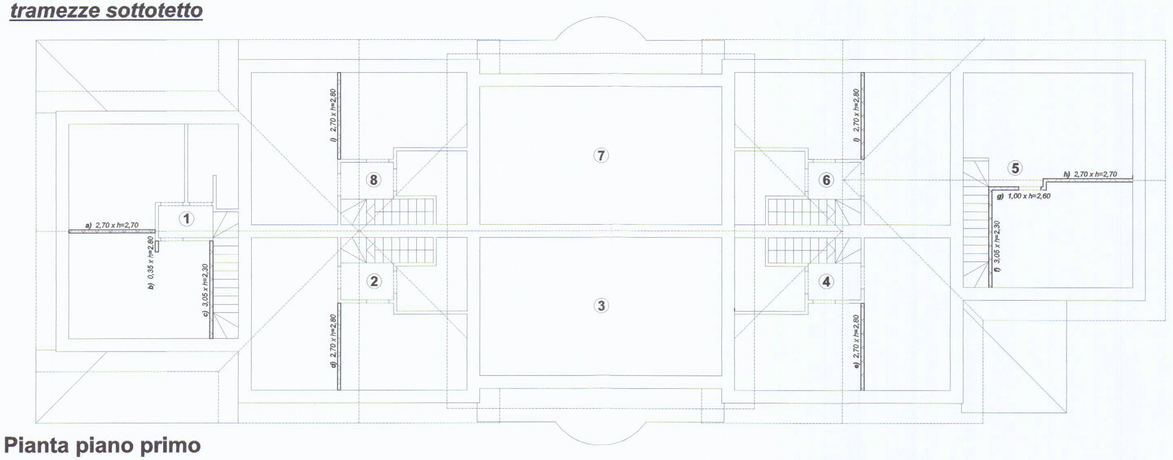

Pianta piano primo

unità 1

Superficie utile netta piano sottotetto
35,51 mq

Tramezzatura del piano sottotetto da P.R.G.C.
35,51 x 50% = 17,75 mq

Tramezzatura da progetto
(a) 02,70 x 02,70 = 07,29 mq
(b) 00,35 x 02,80 = 00,98 mq
(c) 02,70 x 02,80 = 07,56 mq
15,83 mq < 17,75 mq

unità 2

Superficie utile netta piano sottotetto
32,06 mq

Tramezzatura del piano sottotetto da P.R.G.C.
32,06 x 50% = 16,03 mq

Tramezzatura da progetto
*(d) 02,70 x 02,80 = **07,56 mq < 16,03 mq***

unità 4

Superficie utile netta piano sottotetto
32,06 mq

Tramezzatura del piano sottotetto da P.R.G.C.
32,06 x 50% = 16,03 mq

Tramezzatura da progetto
*(e) 02,70 x 02,80 = **07,56 mq < 16,03 mq***

unità 5

Superficie utile netta piano sottotetto
35,51 mq

Tramezzatura del piano sottotetto da P.R.G.C.
35,51 x 50% = 17,75 mq

Tramezzatura da progetto
(f) 03,05 x 02,30 = 07,01 mq
(g) 01,00 x 02,60 = 02,60 mq
(h) 02,70 x 02,70 = 07,29 mq
16,90 mq < 17,75 mq

unità 6

Superficie utile netta piano sottotetto
32,06 mq

Tramezzatura del piano sottotetto da P.R.G.C.
32,06 x 50% = 16,03 mq

Tramezzatura da progetto
*(i) 02,70 x 02,80 = **07,56 mq < 16,03 mq***

unità 8

Superficie utile netta piano sottotetto
32,06 mq

Tramezzatura del piano sottotetto da P.R.G.C.
32,06 x 50% = 16,03 mq

Tramezzatura da progetto
*(l) 02,70 x 02,80 = **07,56 mq < 16,03 mq***