


STATO LEGITTIMO

S.C.I.A. N° 160/2015

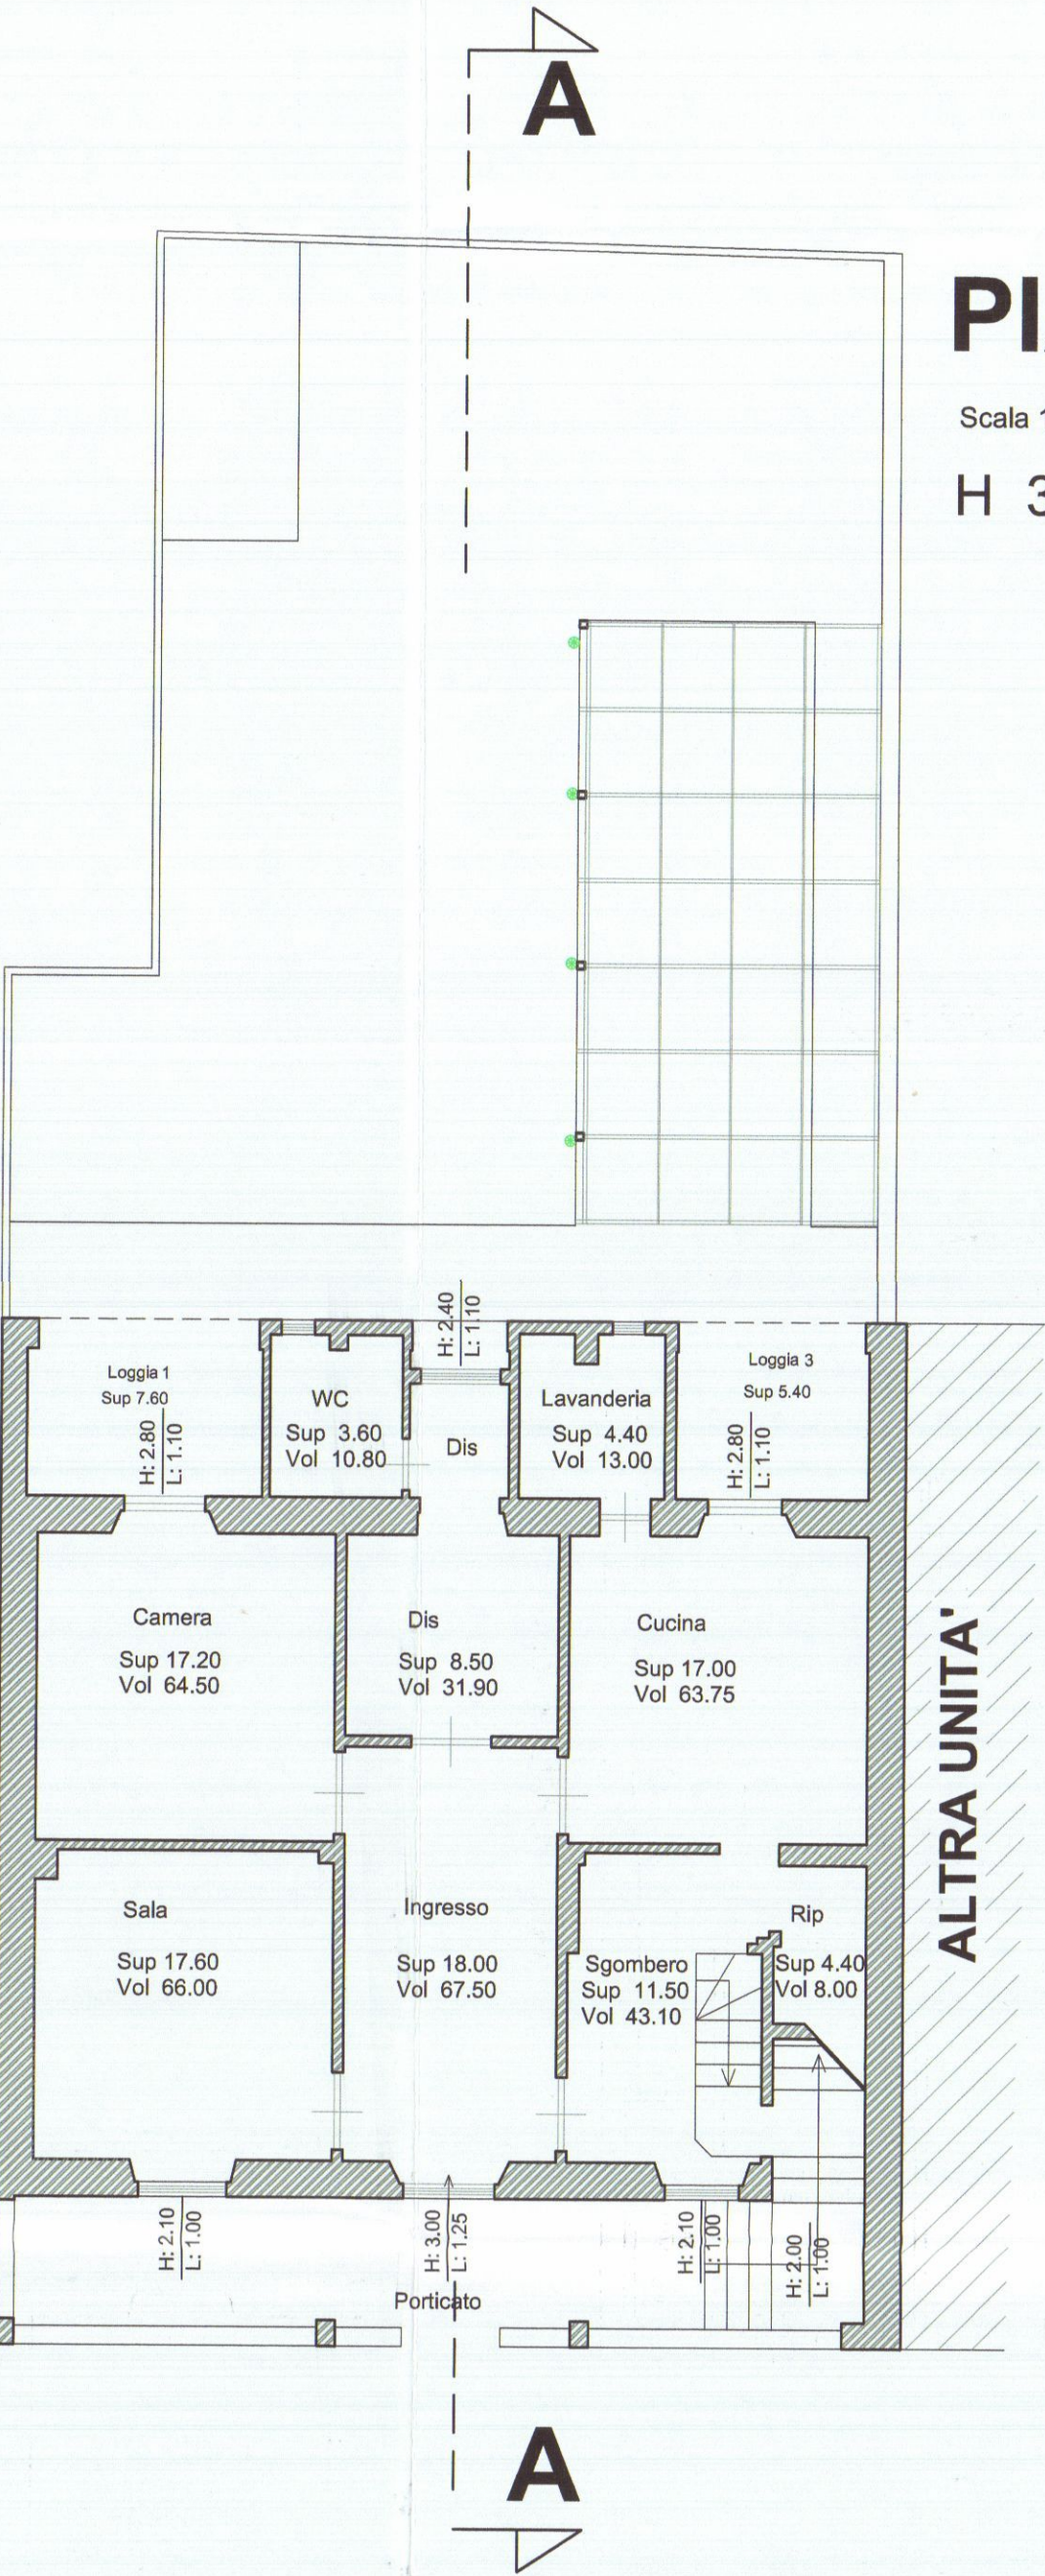


PIANO TERRA


Scala 1:100
H 3.75 ML

PIANO PRIMO


H 3.18 ML

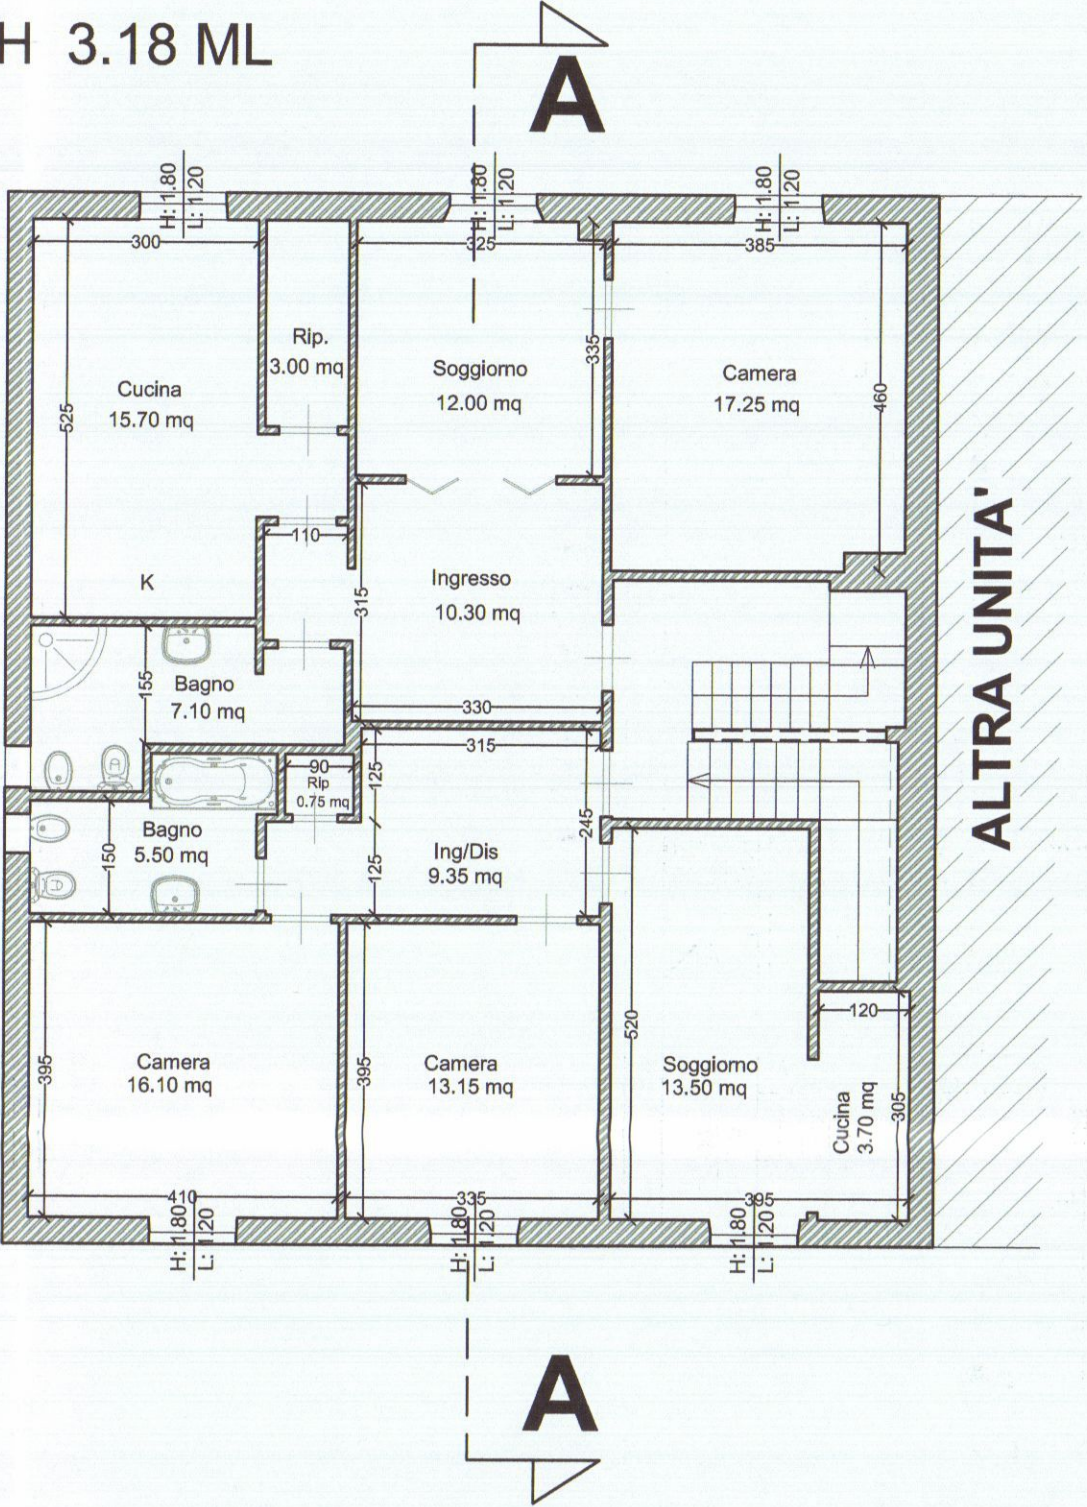


PIANO SECONDO

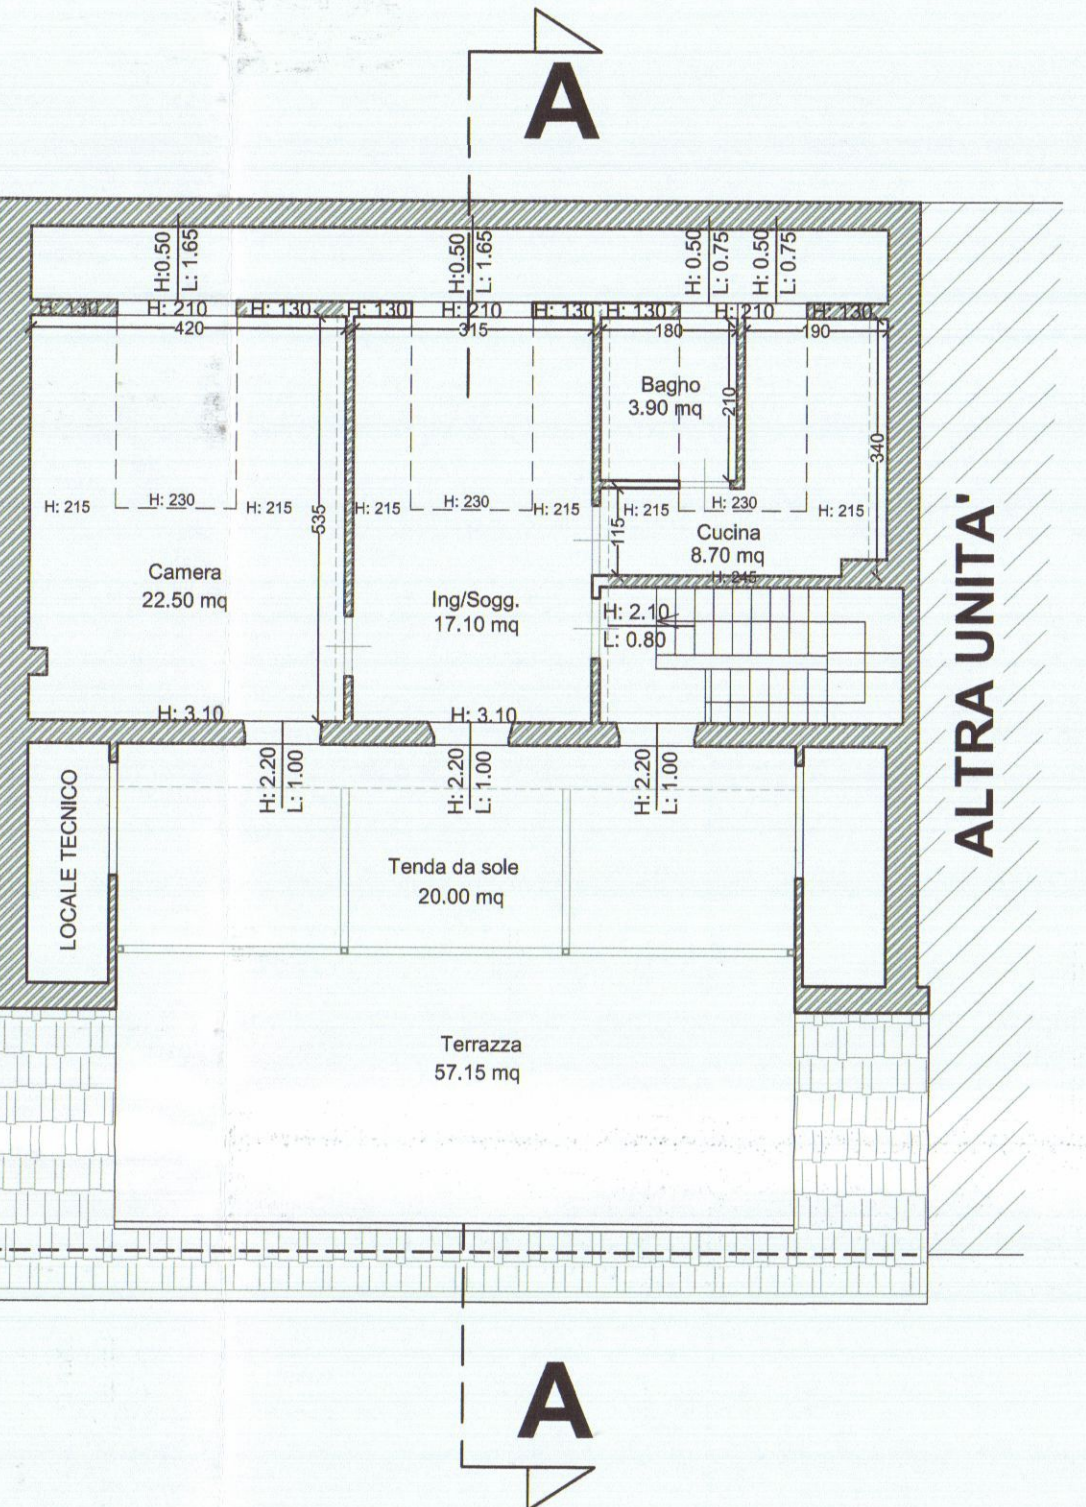


COPERTURA

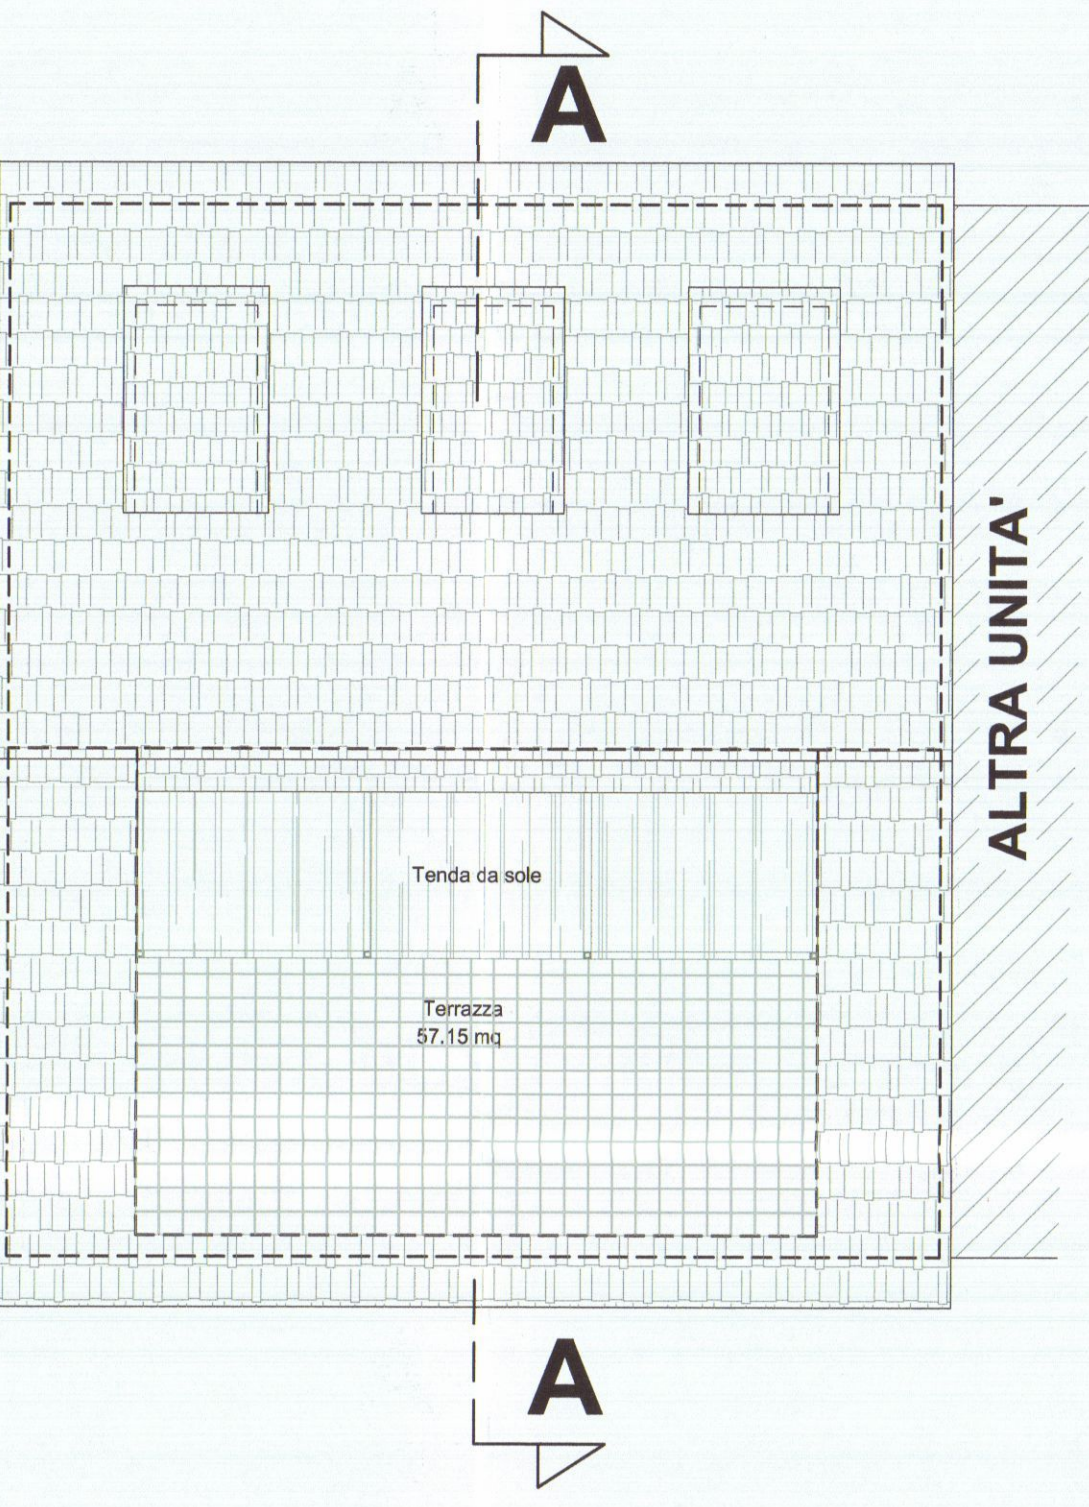


SEZIONE A-A

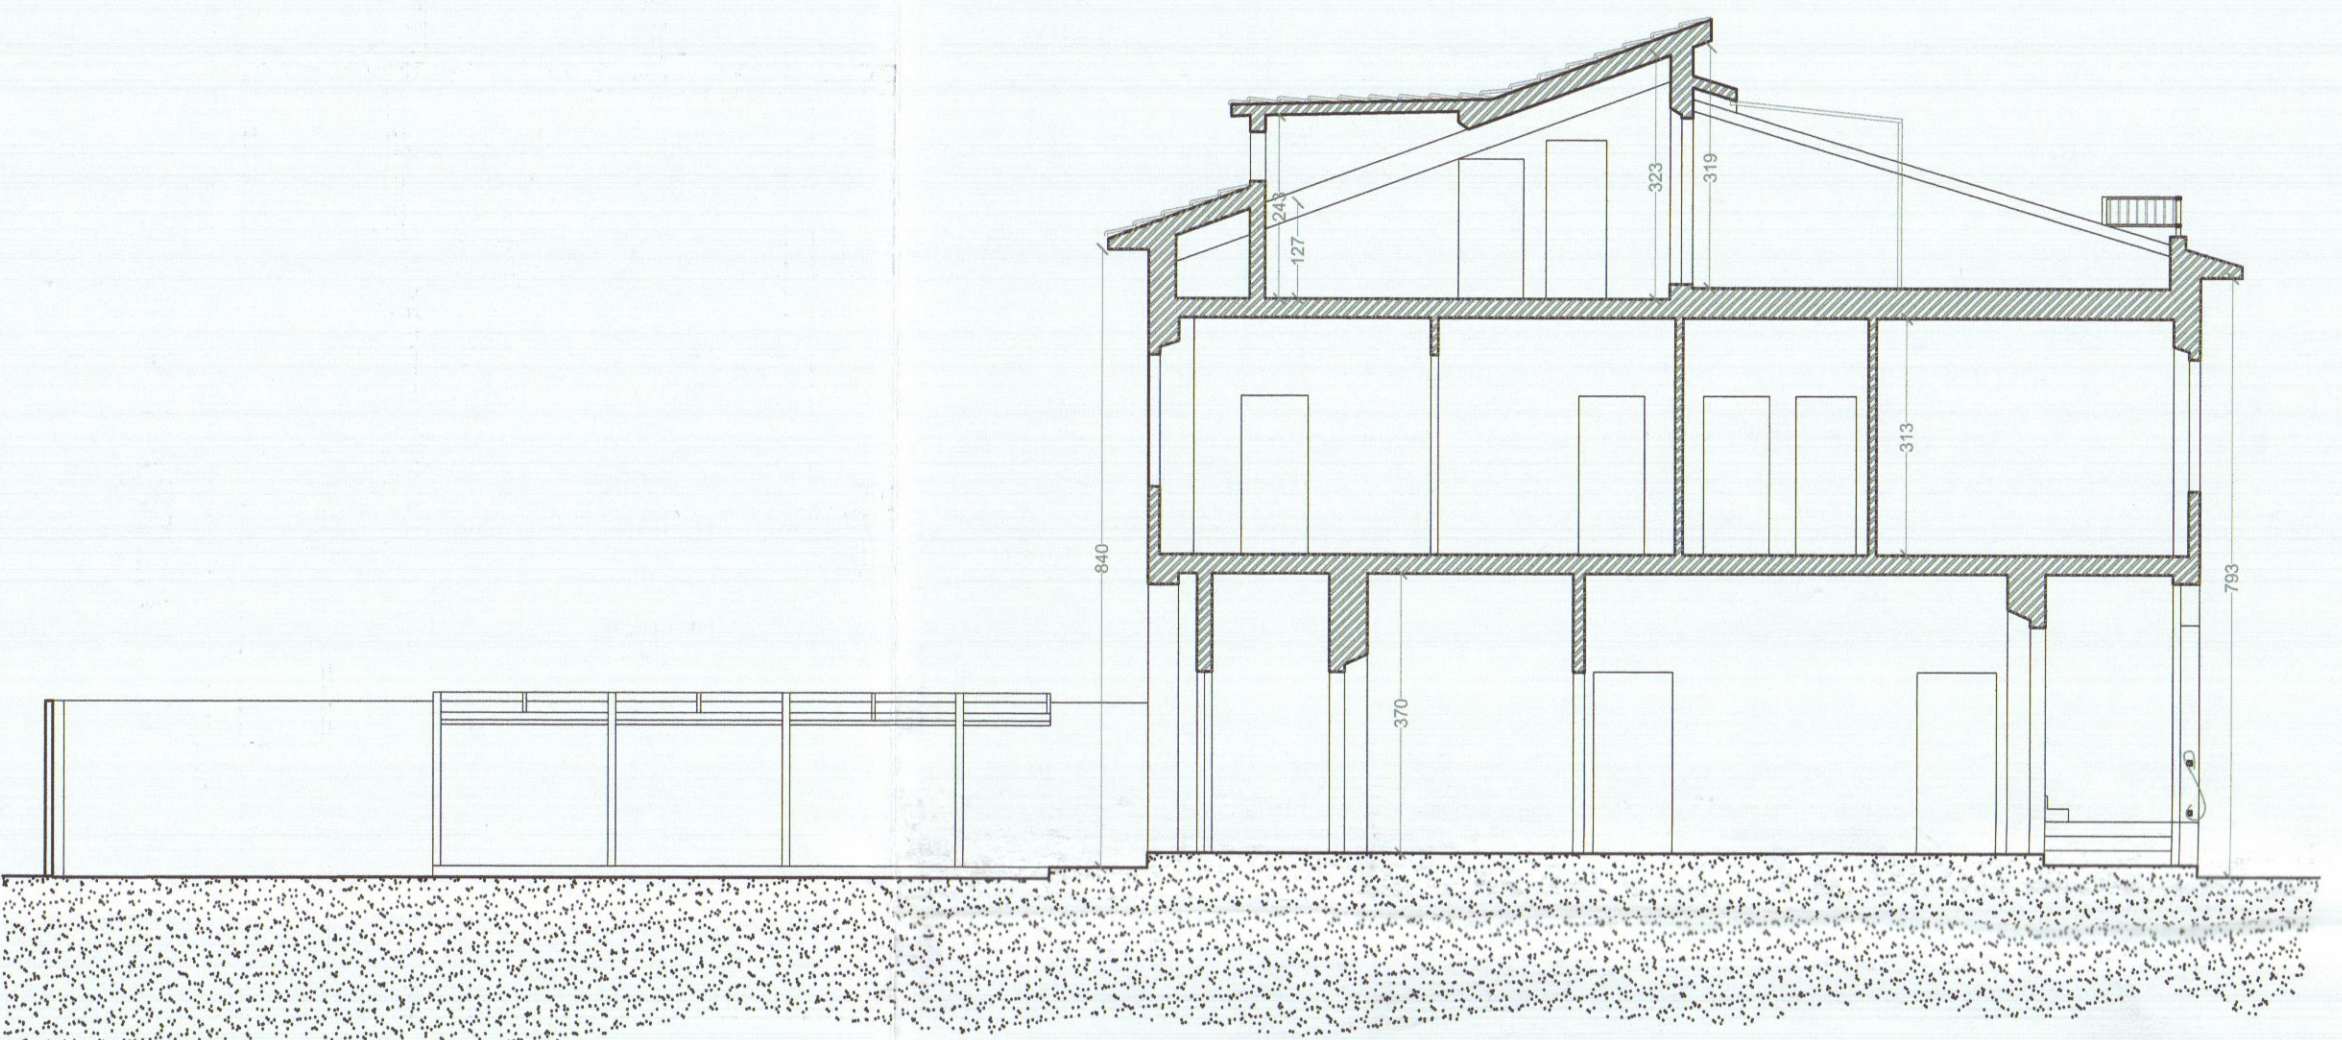



PROSPETTO LATO MARE

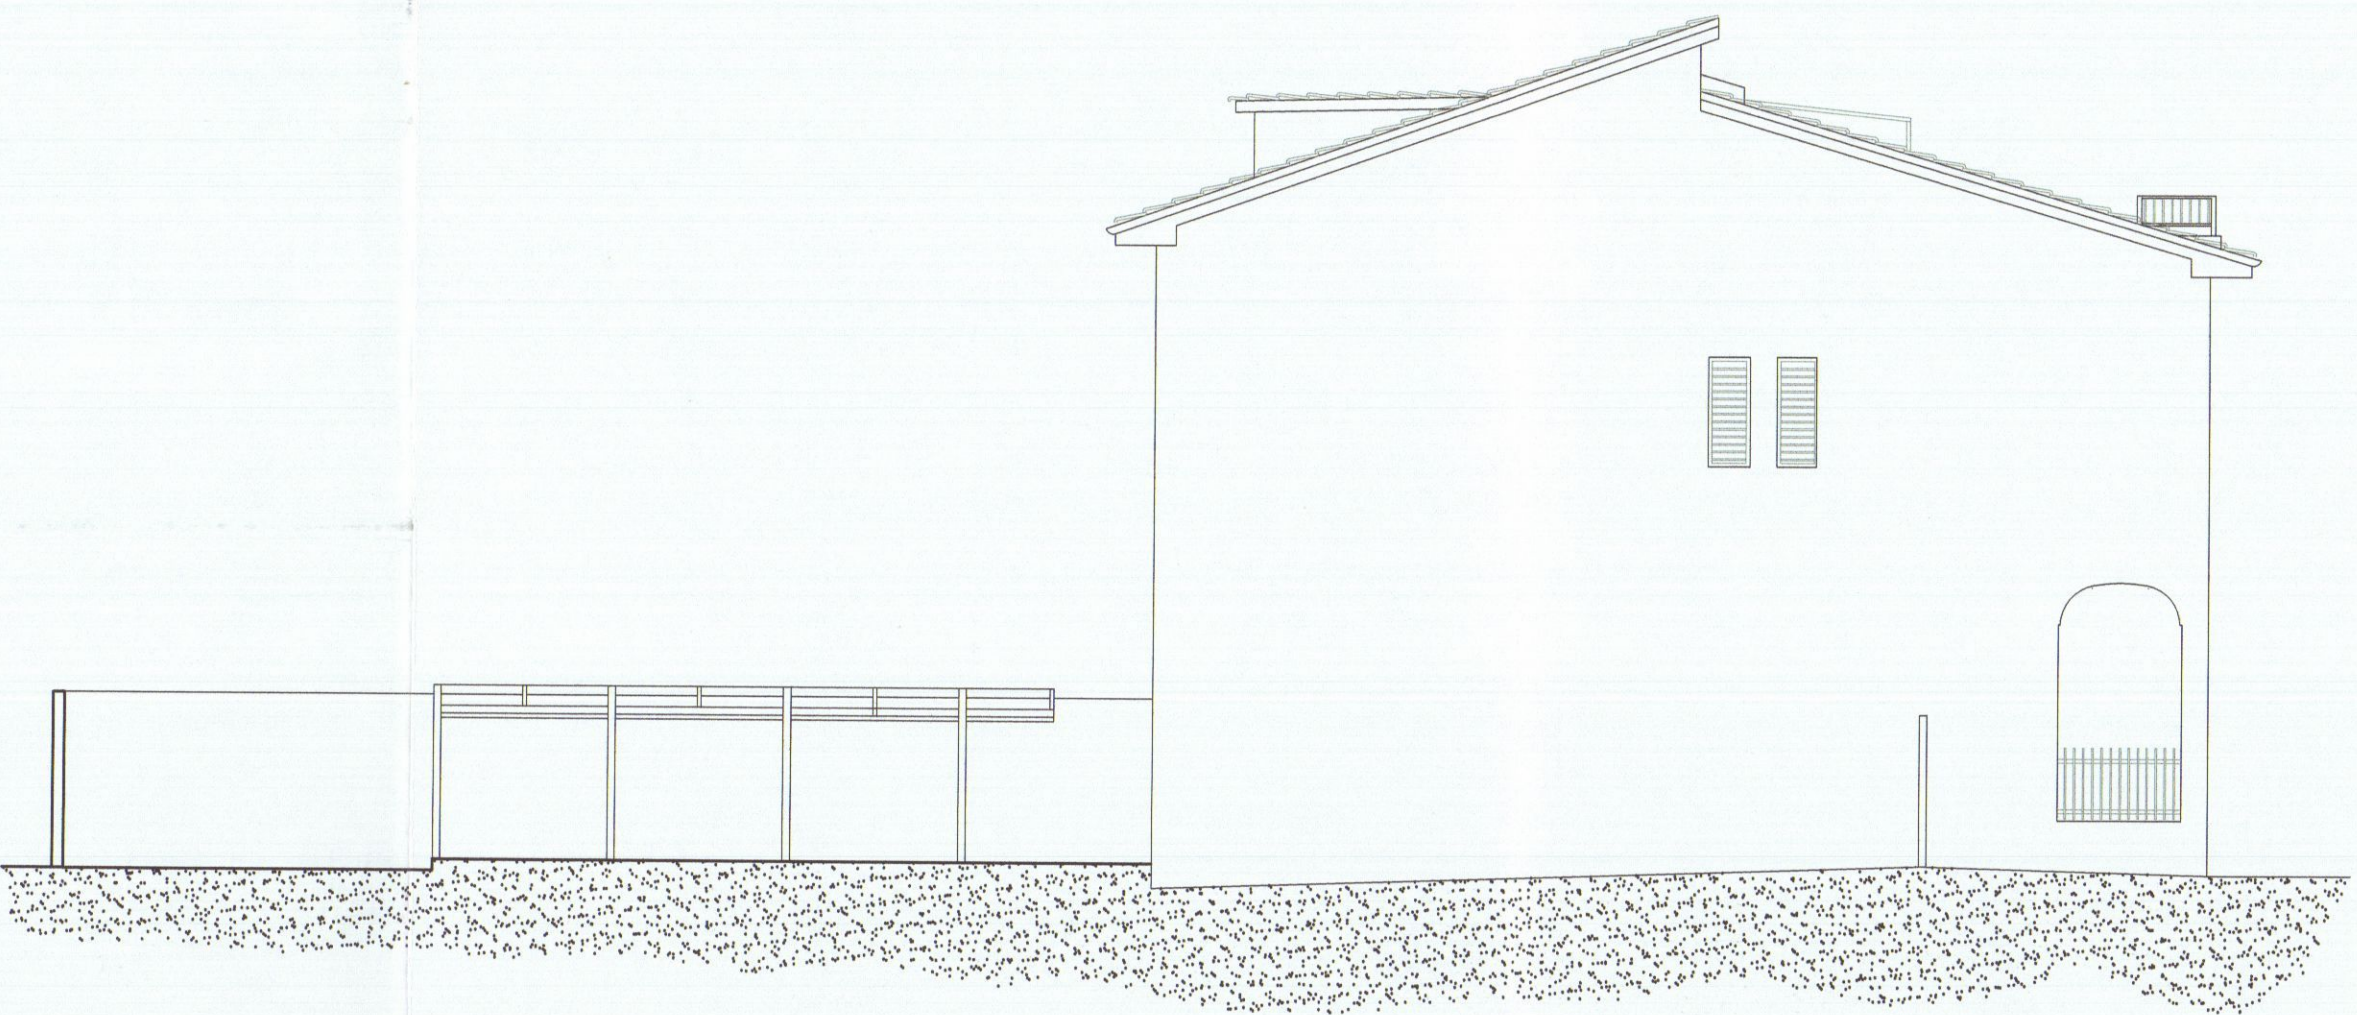

PROSPETTO LATO SARZANA

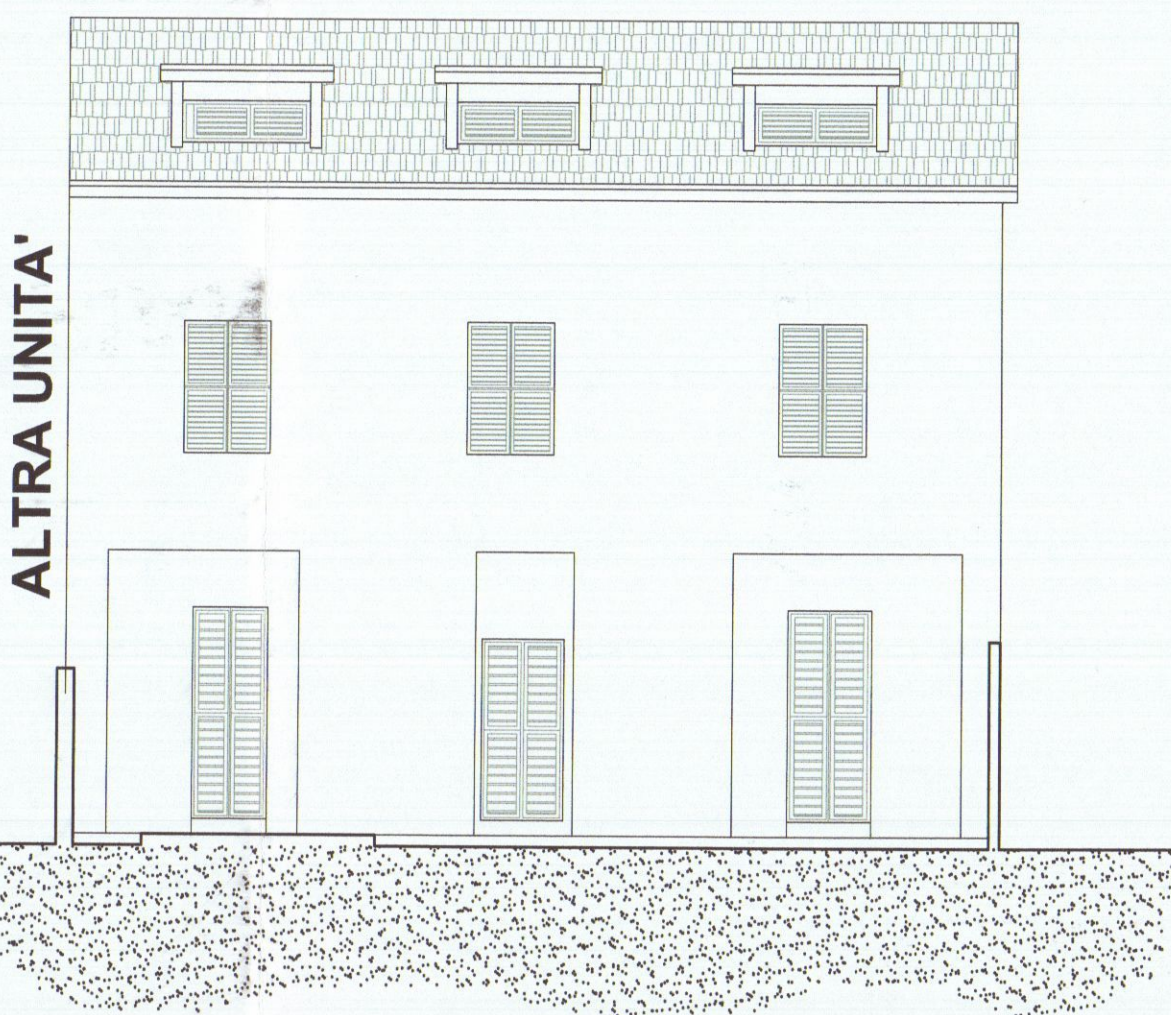





PROSPETTO LATO MASSA

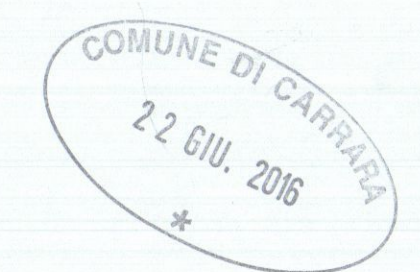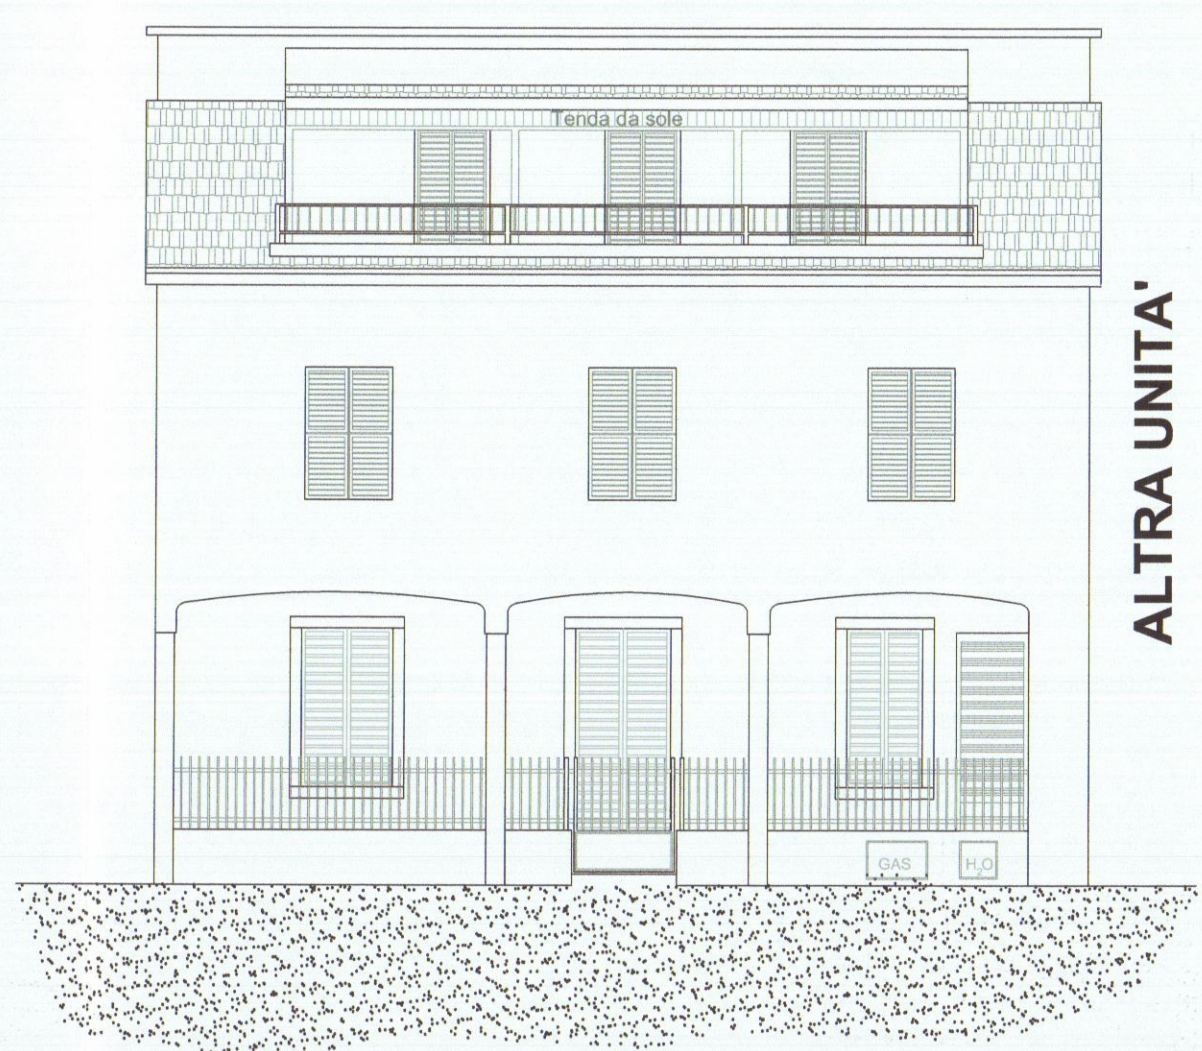


COMMITTENTI: sig. Zucchini Piero Ugo		FIRMA COMMITTENTI: (Zucchini Piero Ugo)	
Oggetto: VARIANTE N° 1		Data: 05/2016	
SCIA PER OPERE DI COMPLETAMENTO A INTERVENTO DI MANUTENZIONE STRAORDINARIA AL PIANO TERRA CONSISTENTI NELLA CHIUSURA DI UNA LOGGIA ESISTENTE, NELLA SOSTITUZIONE DI PERGOLA IN FERRO CON NUOVA PERGOLA IN ACCIAIO, NELLA MODIFICA DELLA SCALA DI ACCESSO AI PIANI SUPERIORI E PER OPERE AL PIANO PRIMO RIGUARDANTI LA DIVERSA DISTRIBUZIONE DEGLI SPAZI INTERNI E IL RIFACIMENTO DELL'IMPIANTO TERMIDRAULICO E SOSTITUZIONE ALCUNI INFISSI		Progettista: (Firma e timbro)	
STATO LEGITTIMO PIANTE-PROSPETTI-SEZIONI		Dati Catastali Fg. 104 mapp. 133 sub. 4-5-6-7	
TAVOLA N. 1/3		SCALA: 1:100	
STUDIO TECNICO GEOM. LUCA SODINI		Lavori Privati	
via Tonello n°5, 54033 Carrara Tel/ Fax 0585 044694 email: geom.sodini@gmail.com			

STATO DI PROGETTO


VARIANTE N° 1 A S.C.I.A. N° 160/2015

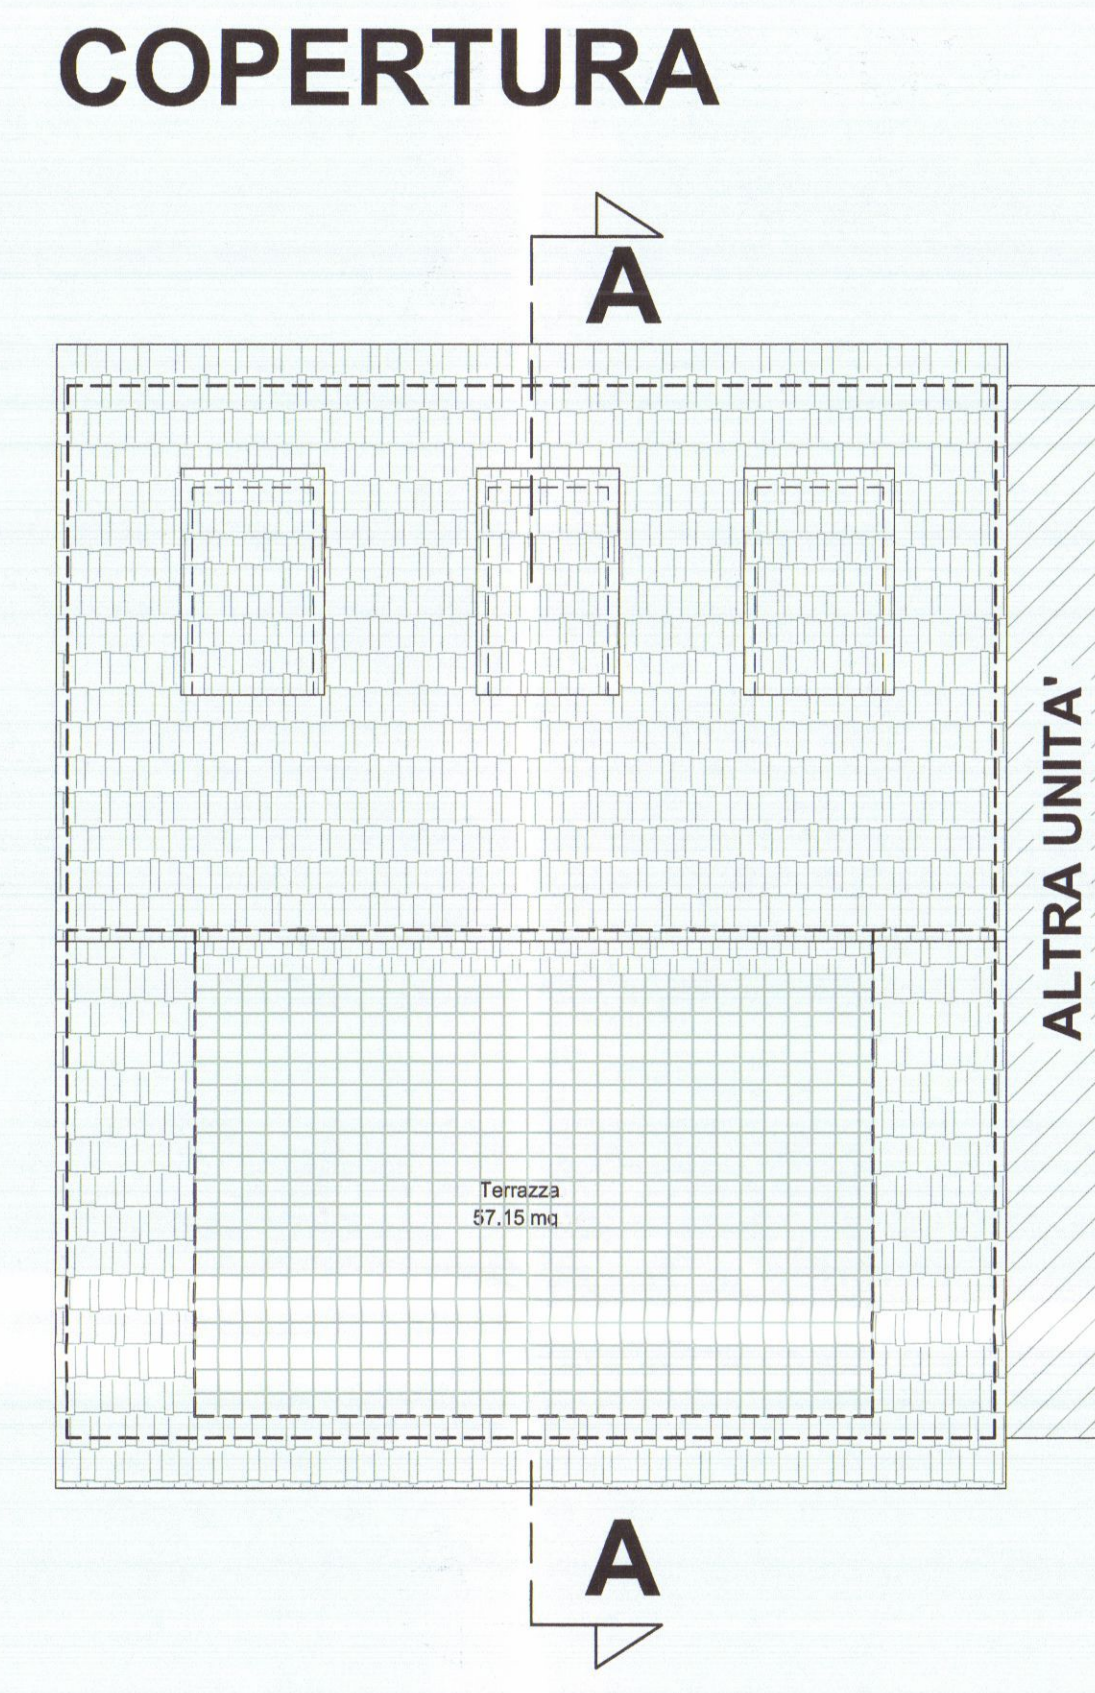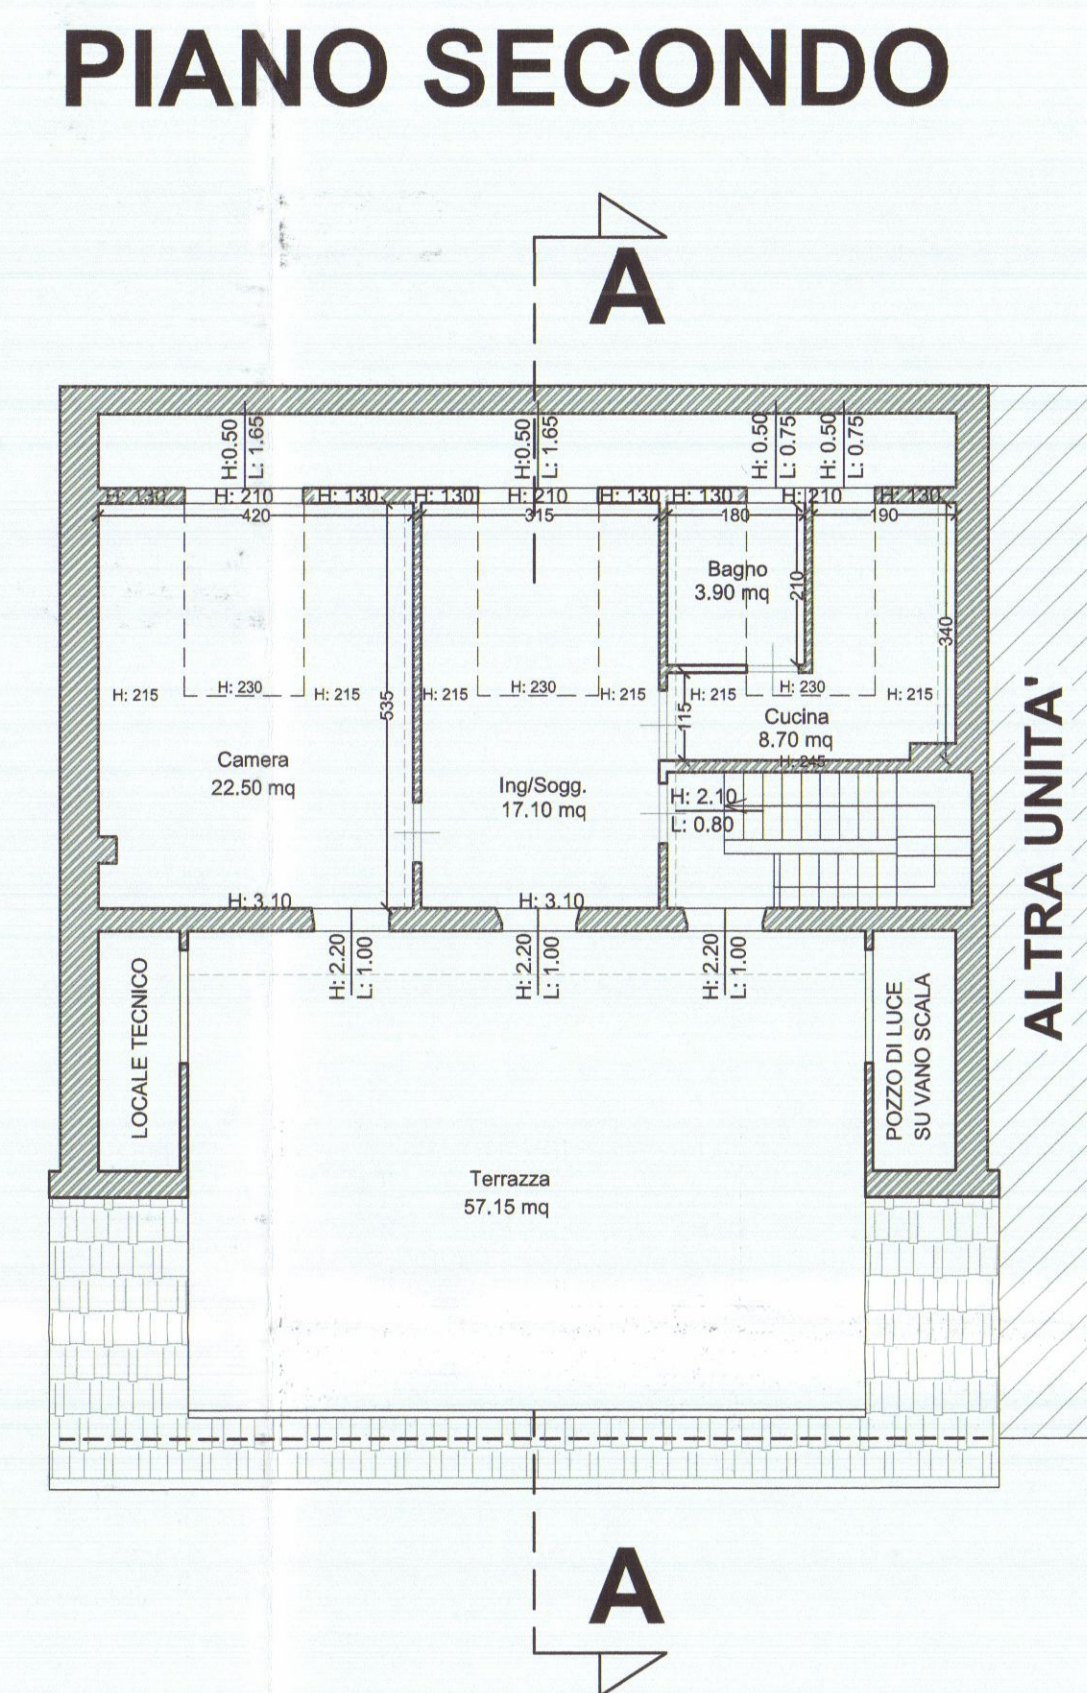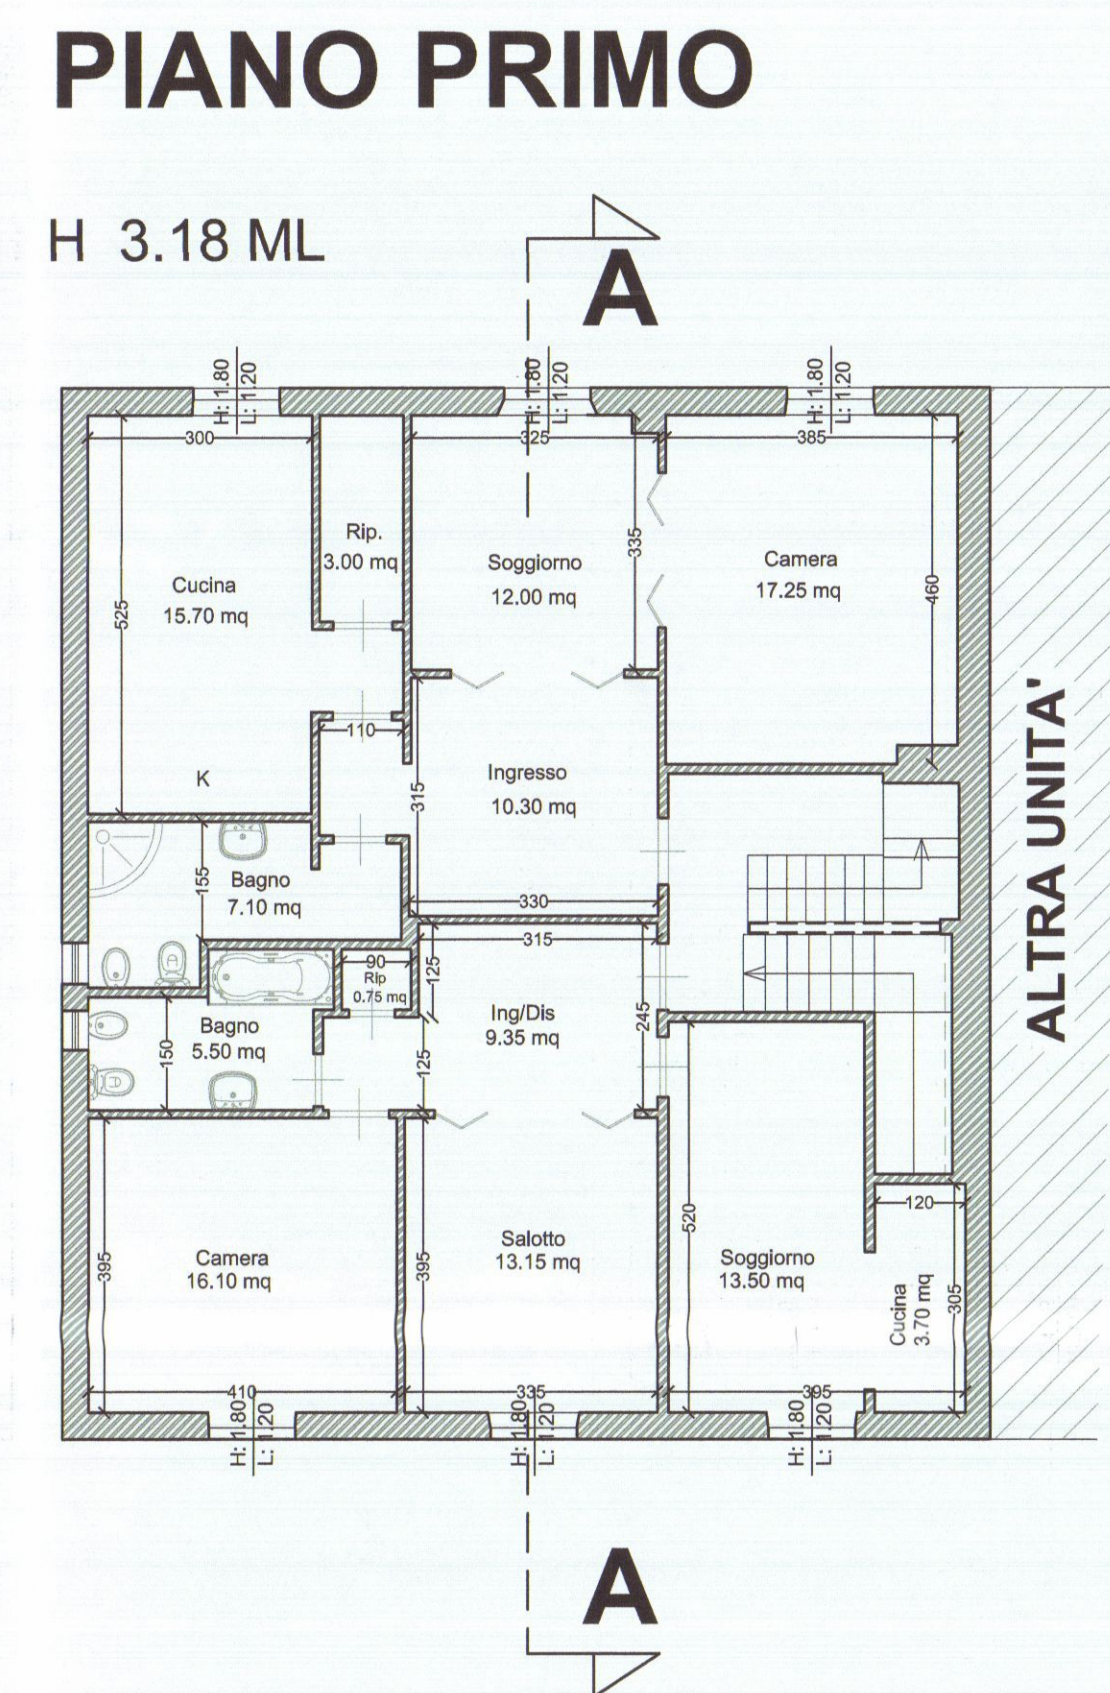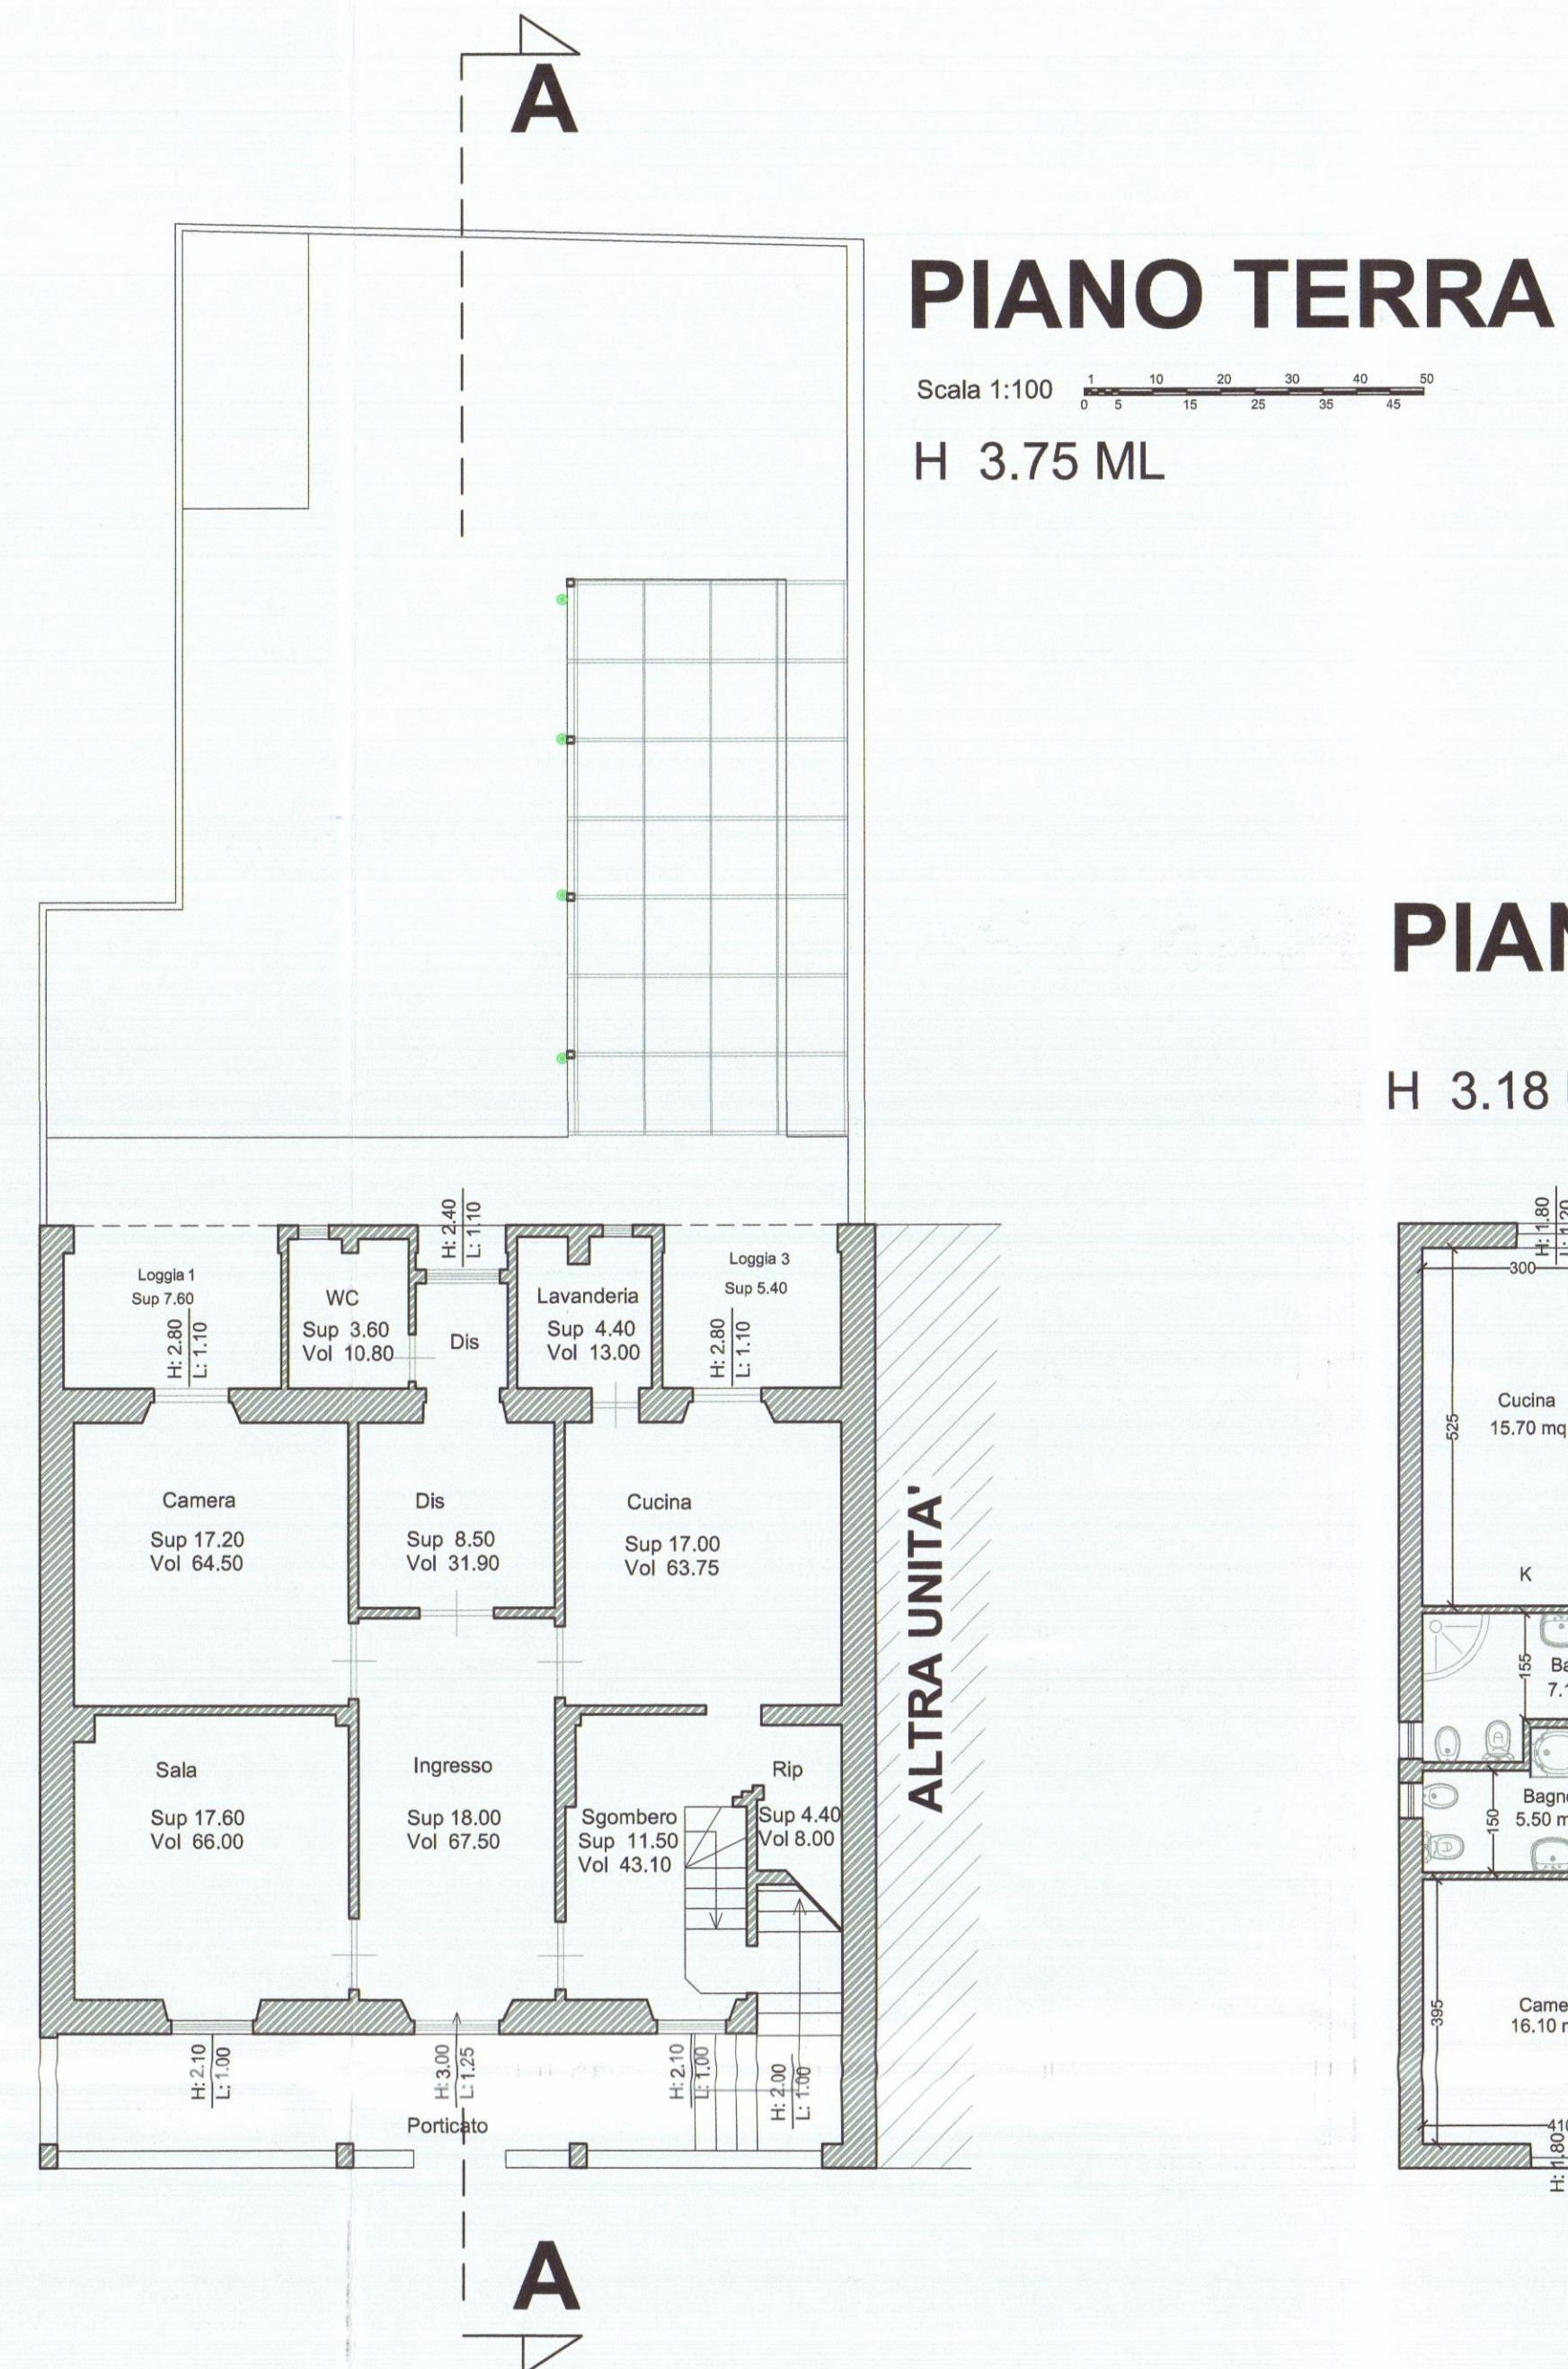


SEZIONE A-A

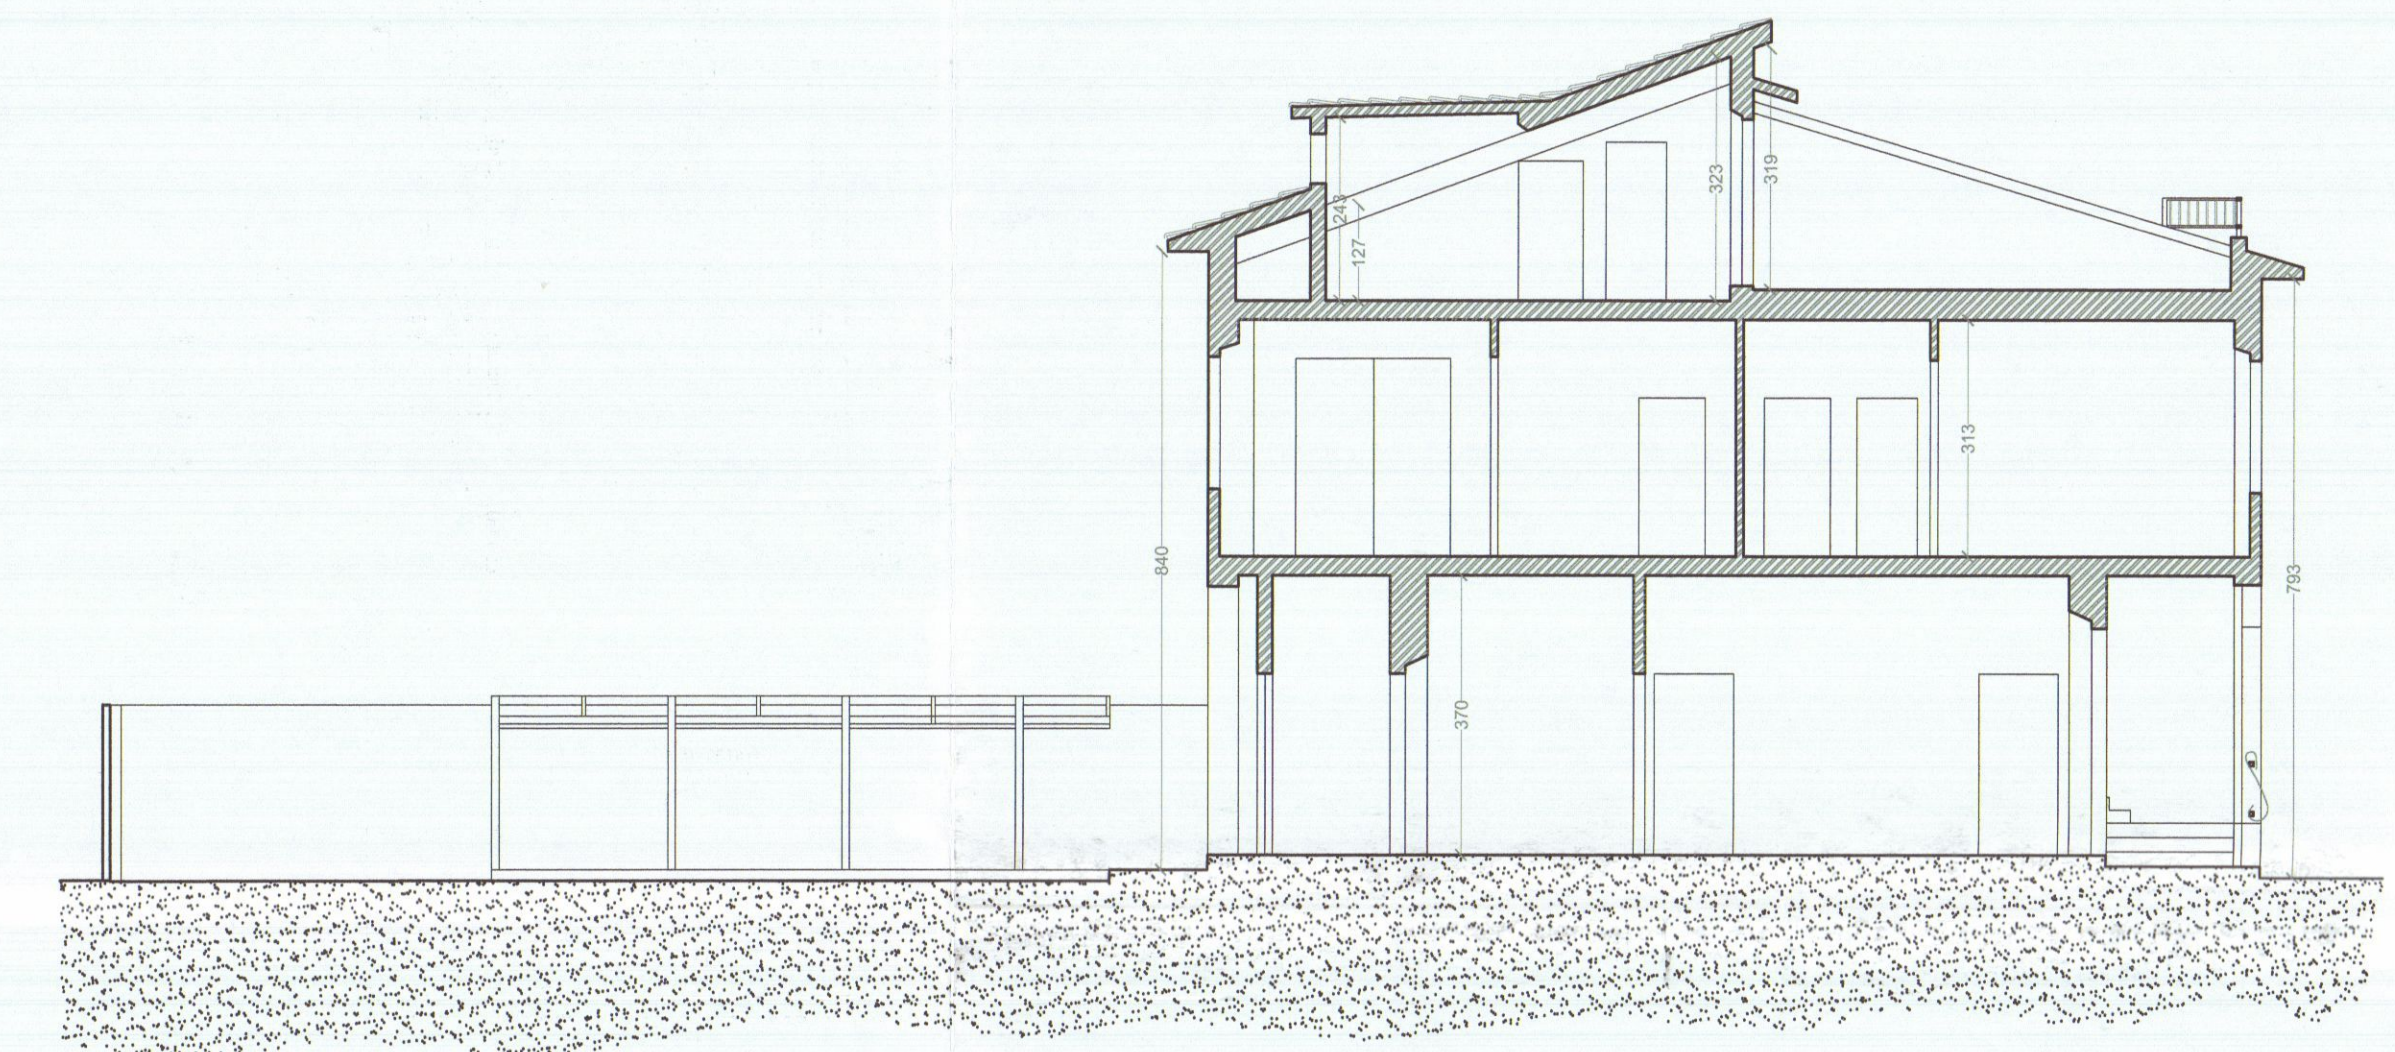


PROSPETTO LATO MARE

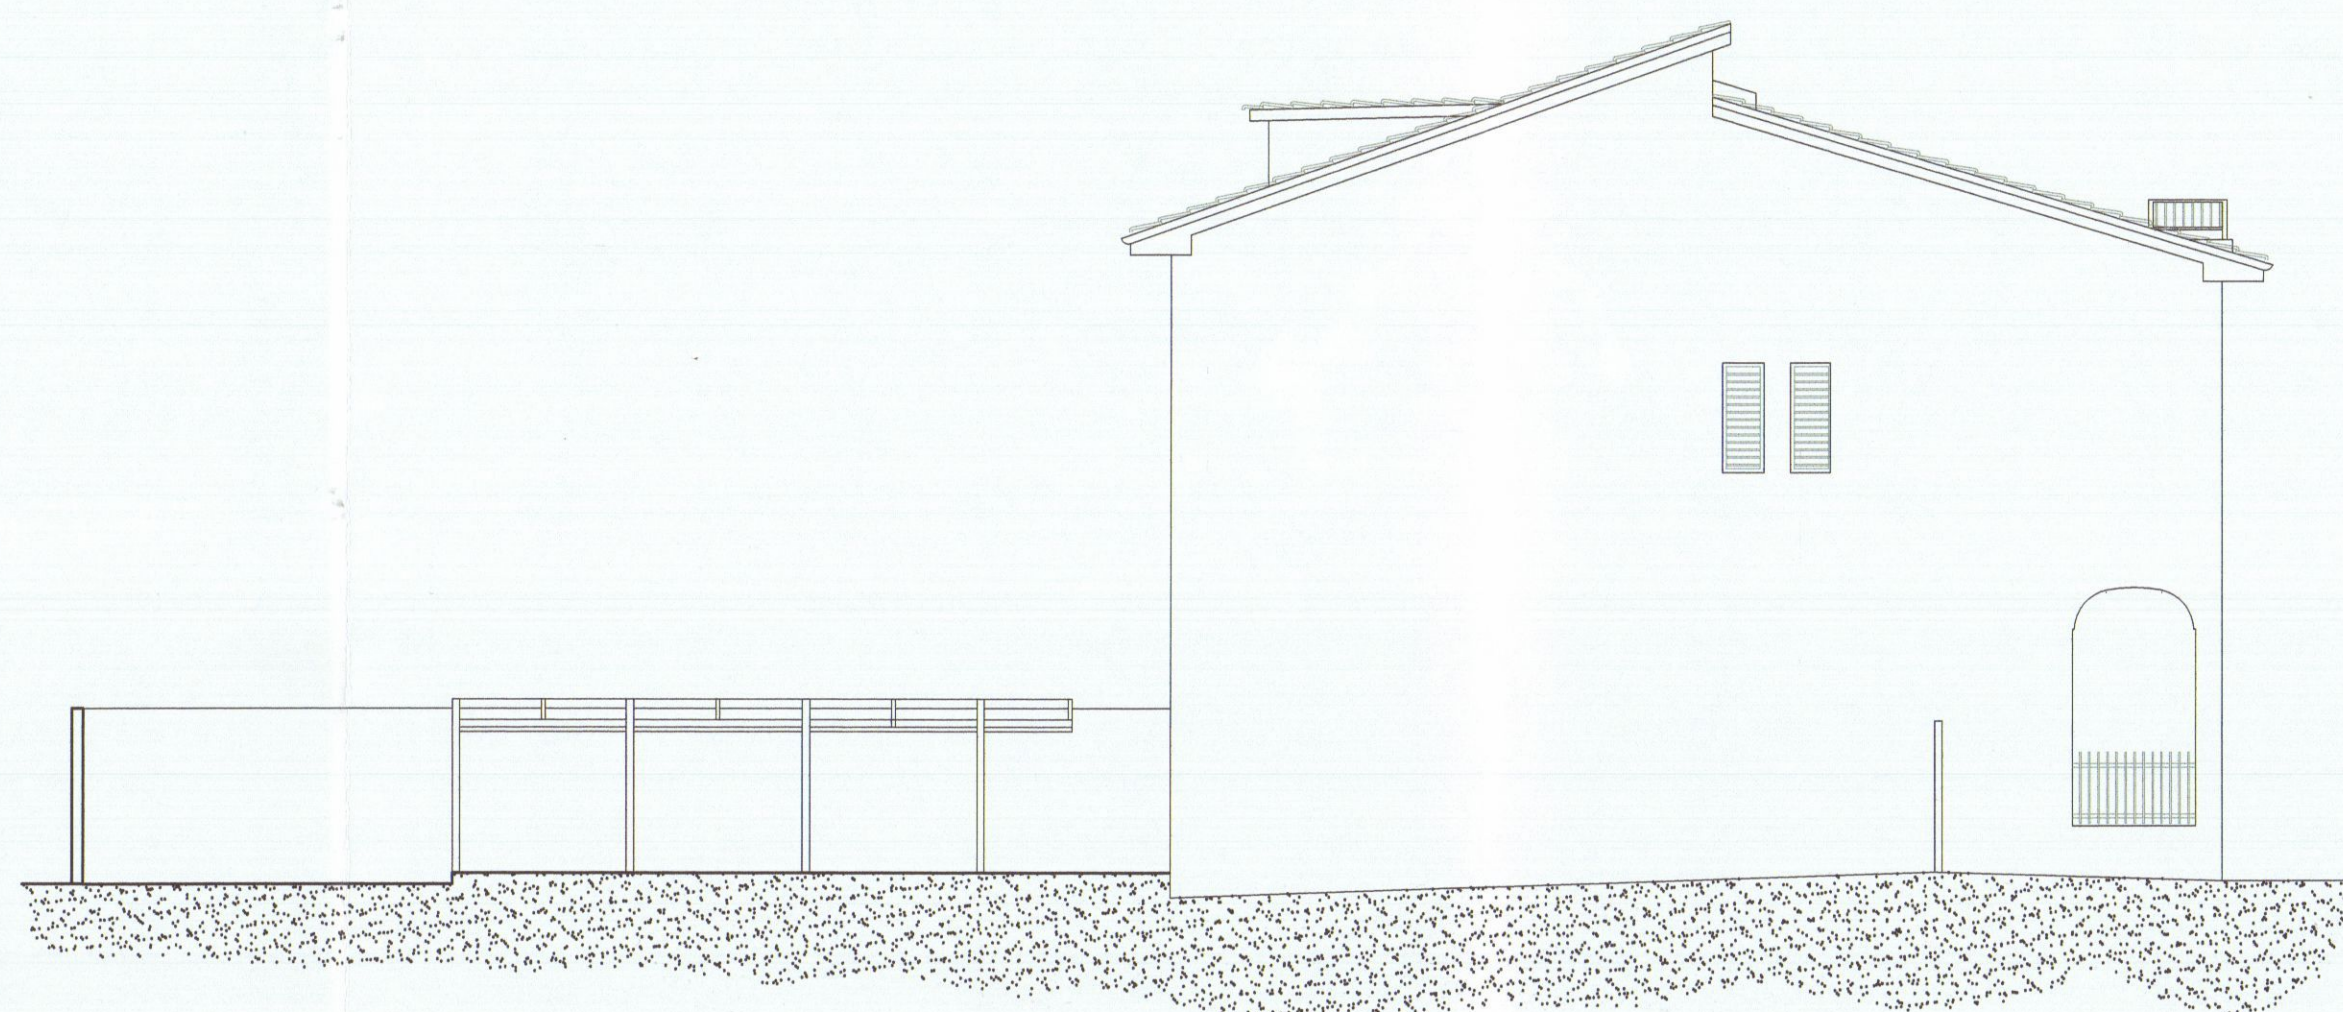

PROSPETTO LATO SARZANA

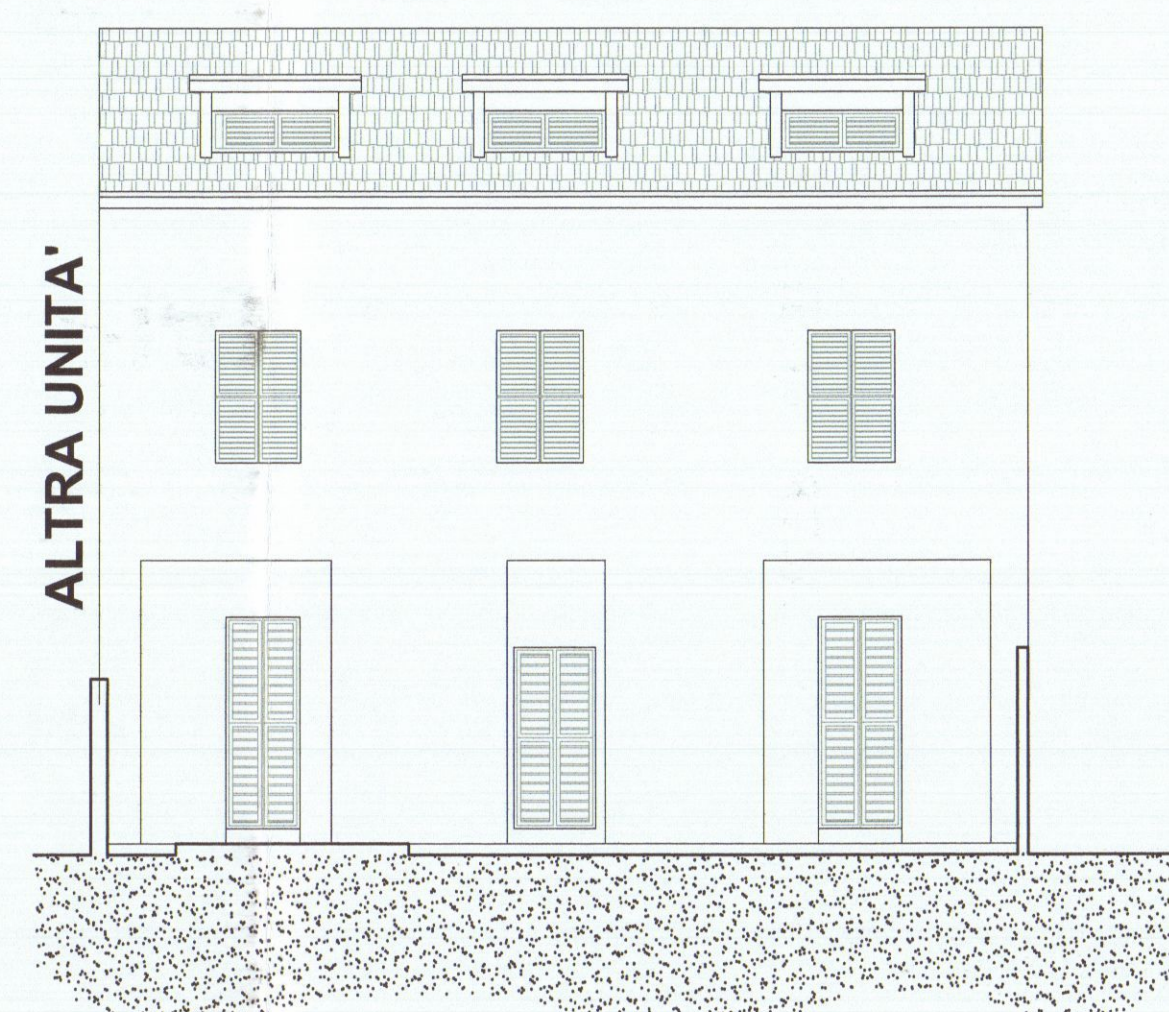


PROSPETTO LATO MASSA

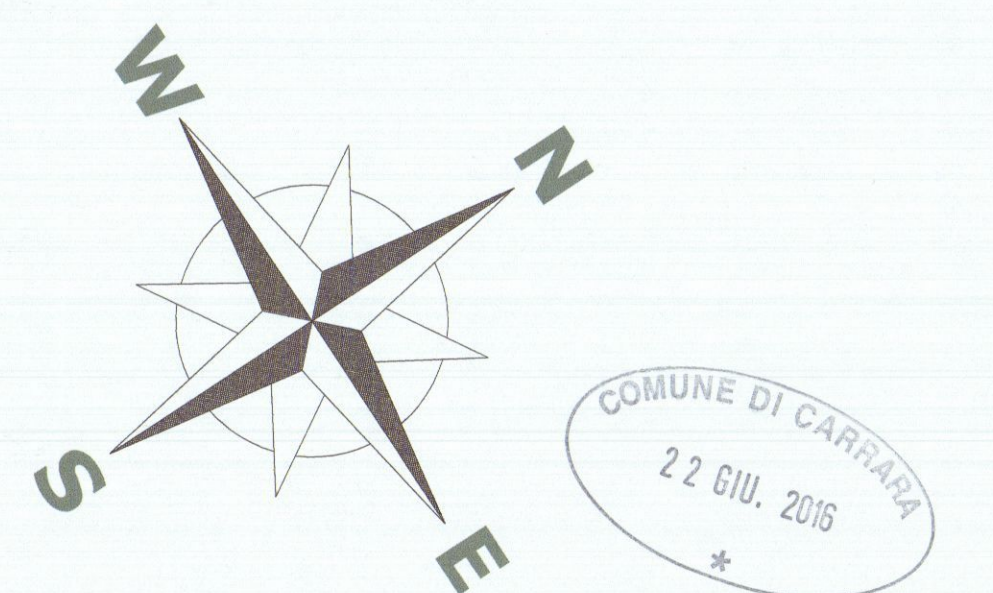

COMMITTENTI: sig. Zucchinetti Piero Ugo		FIRMA COMMITTENTI: (Zucchinetti Piero Ugo)	
oggetto: VARIANTE N° 1		Data: 05/2016	
SCIA PER OPERE DI COMPLETAMENTO A INTERVENTO DI MANUTENZIONE STRAORDINARIA AL PIANO TERRA CONSISTENTI NELLA CHIUSURA DI UNA LOGGIA ESISTENTE, NELLA SOSTITUZIONE DI PERGOLA IN FERRO CON NUOVA PERGOLA IN ACCIAIO, NELLA MODIFICA DELLA SCALA DI ACCESSO AI PIANI SUPERIORI E PER OPERE AL PIANO PRIMO RIGUARDANTI LA DIVERSA DISTRIBUZIONE DEGLI SPAZI INTERNI E IL RIFACIMENTO DELL'IMPIANTO TERMOIDRAULICO E SOSTITUZIONE ALCUNI INFISSI		Progettista: (Firma e timbro)	
STATO DI PROGETTO		Dati Catastali	
PIANTE-PROSPETTI-SEZIONI		Fg. 104	
TAVOLA N. 2/3		mapp. 133 sub. 4-5-6-7	
STUDIO TECNICO GEOM. LUCA SODINI		Lavori Privati	
via Tonello n°5, 54033 Carrara Tel/ Fax 0585 044694 email: geom.sodini@gmail.com		RODOLFO LUCA SODINI INGEGNERE N° 1141	


RAFFRONTO

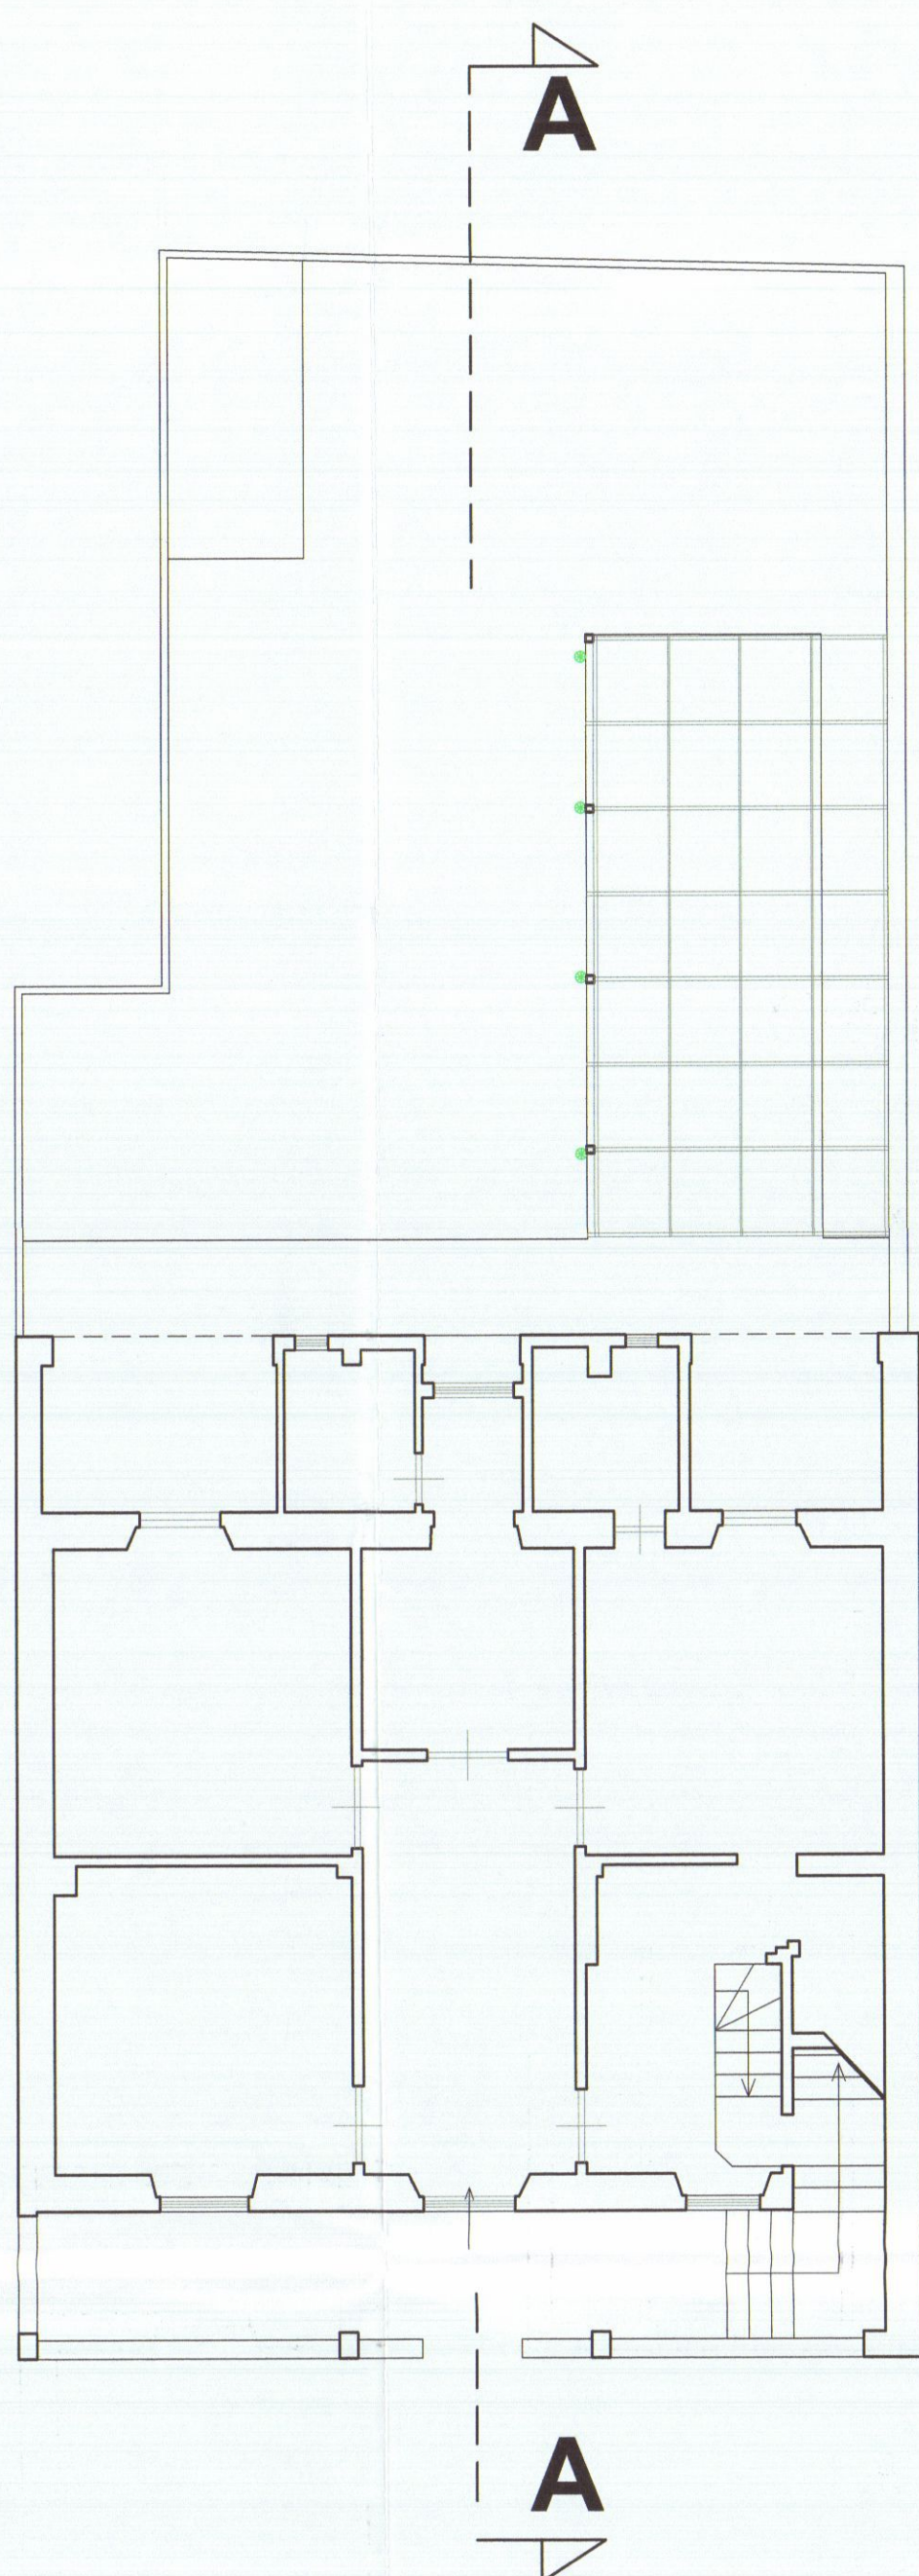


PIANO TERRA

PIANO PRIMO


H 3.18 ML

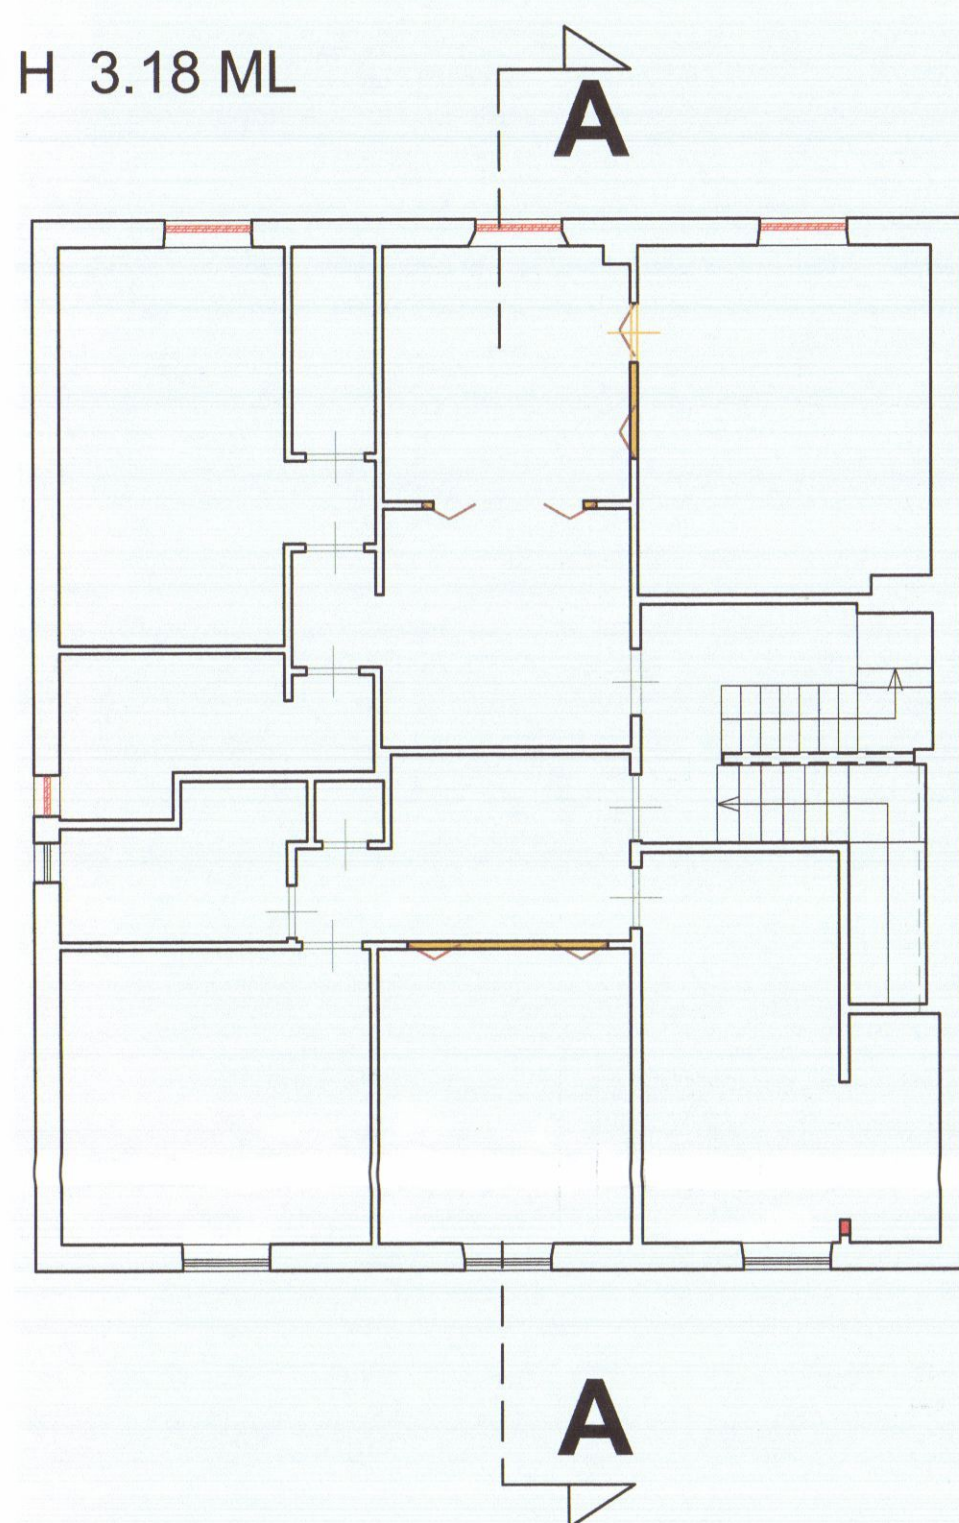


PIANO SECONDO

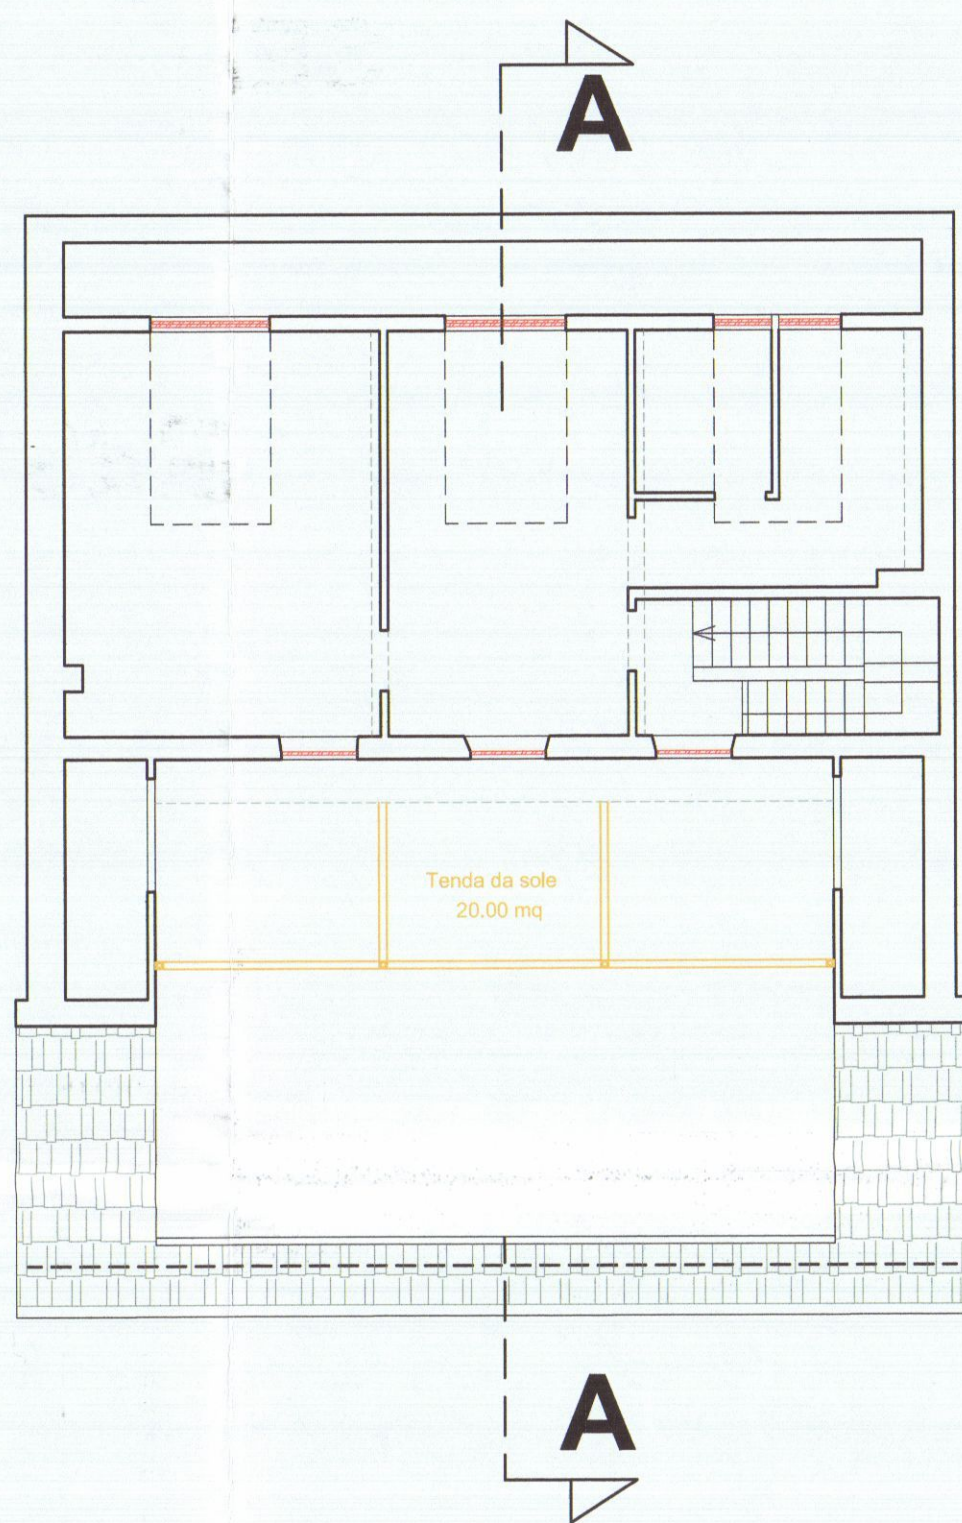


COPERTURA

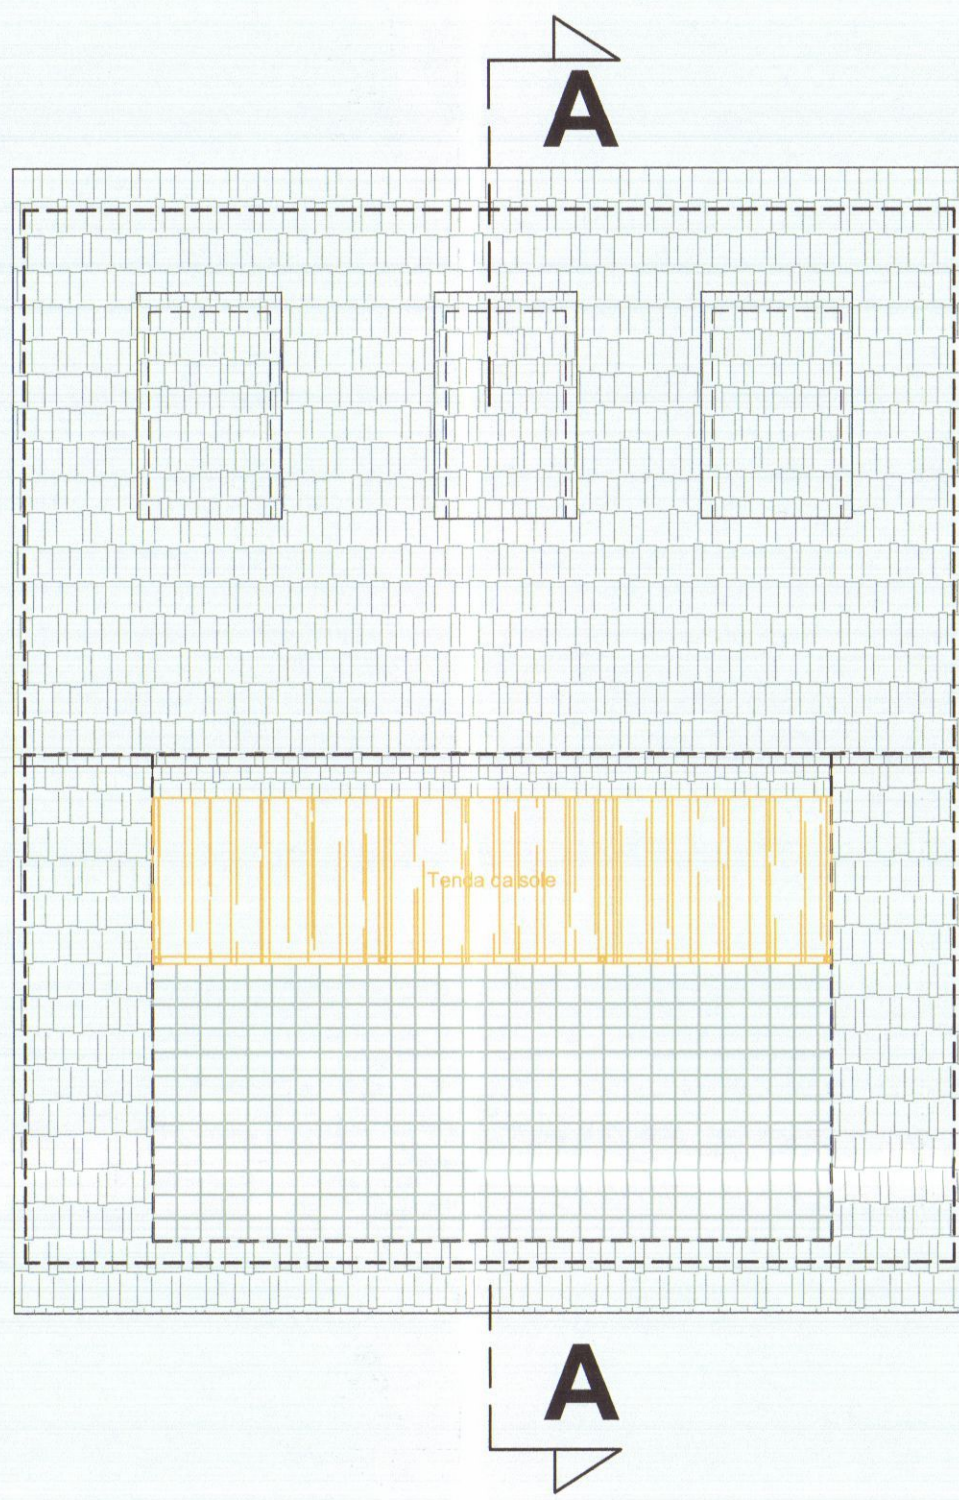


SEZIONE A-A

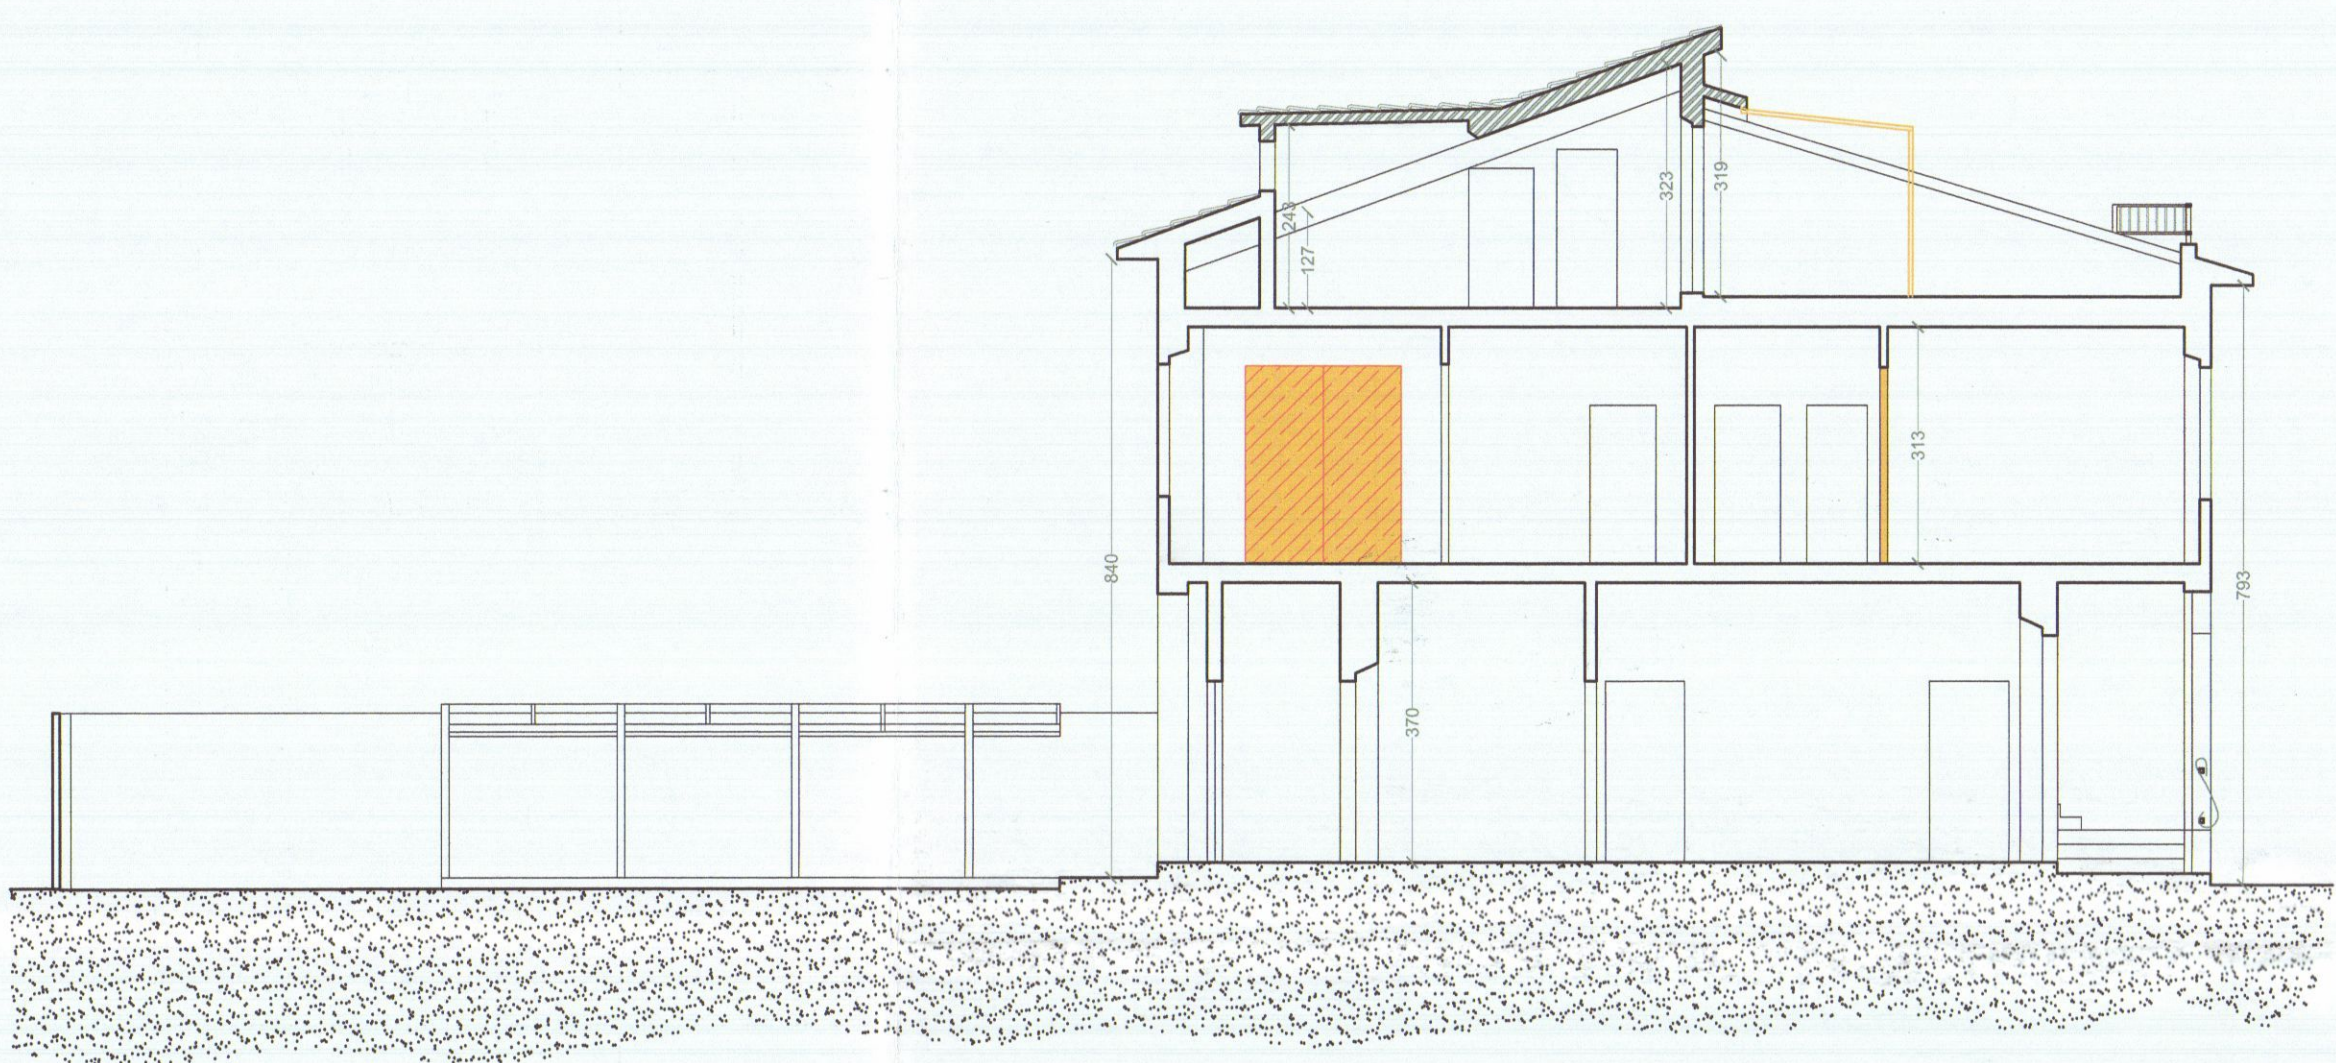


PROSPETTO LATO MARE

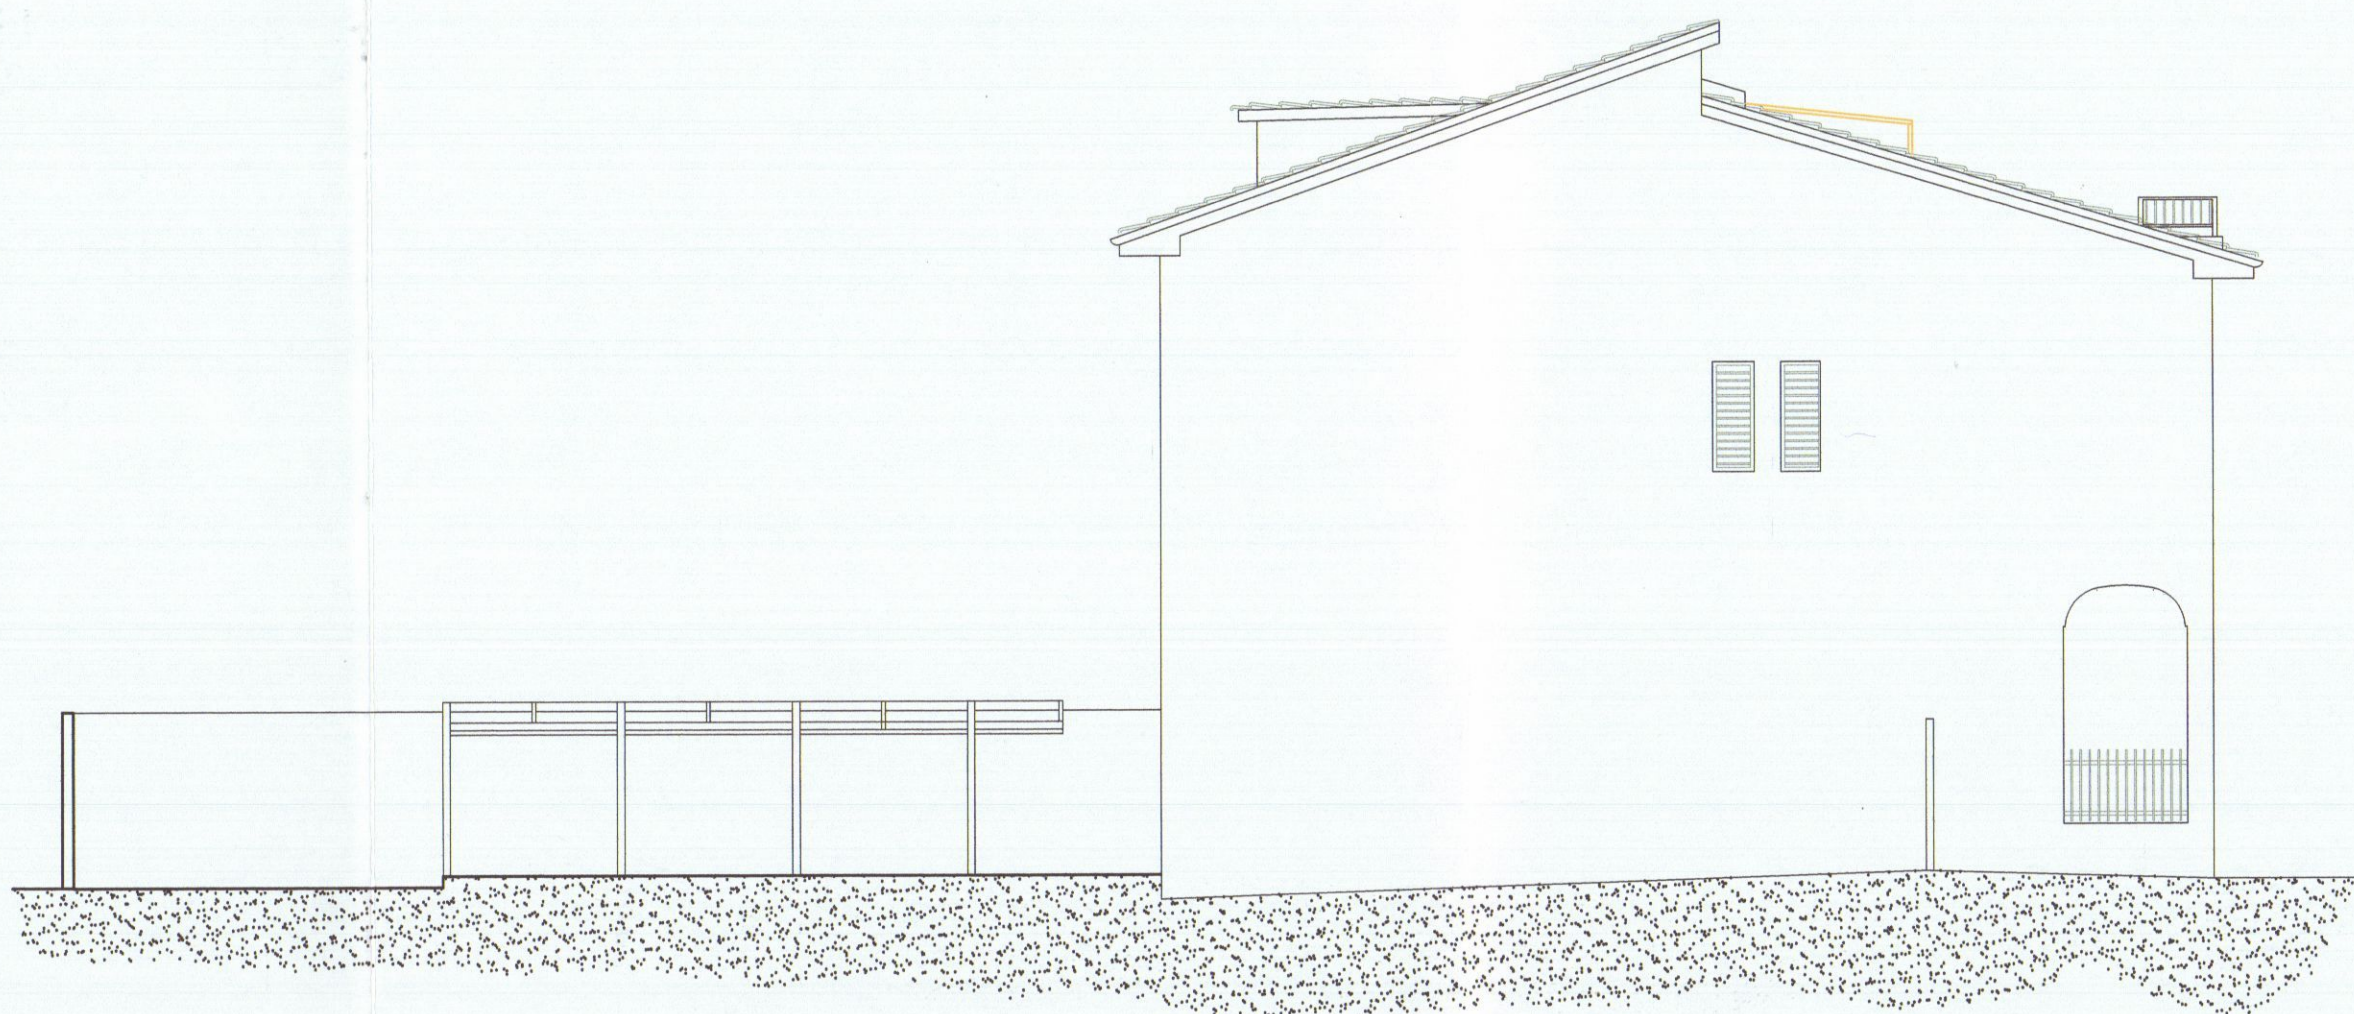

PROSPETTO LATO SARZANA

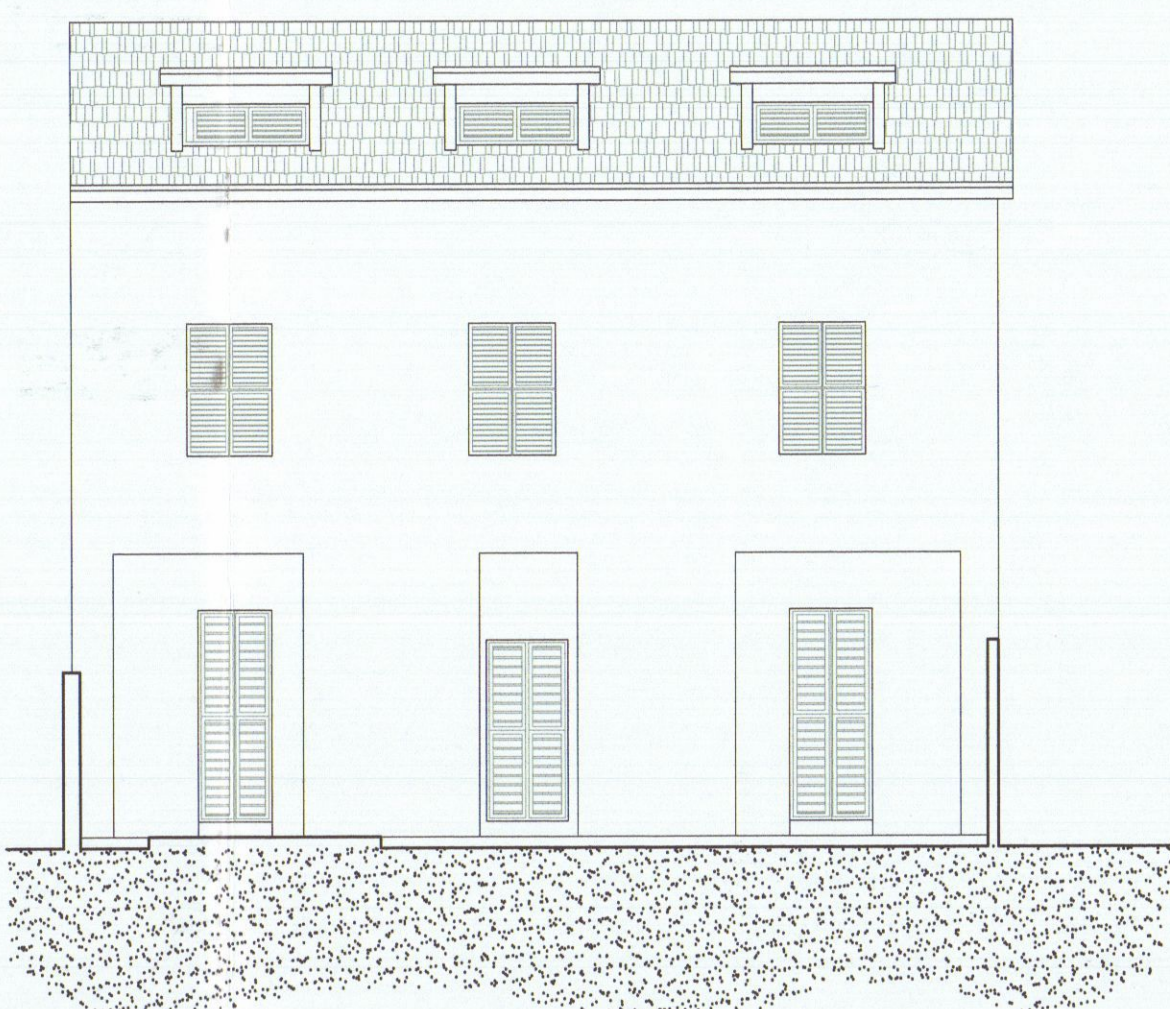

PROSPETTO LATO MASSA

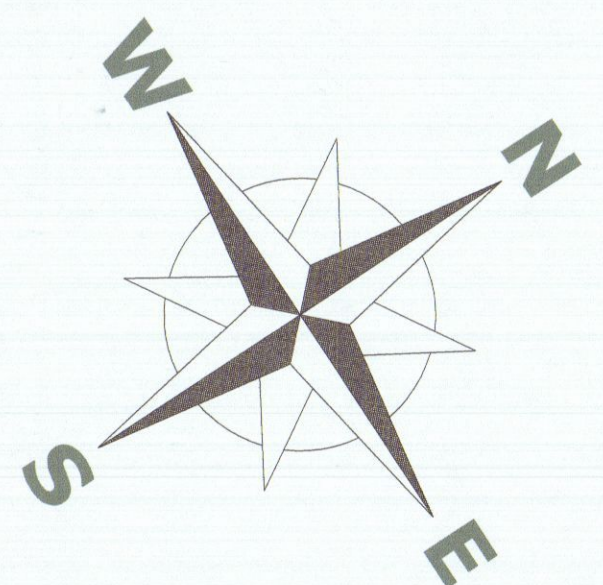

COMUNE DI CARRARA
22 GIU. 2016

COMMITTENTI: sig. Zucchinetti Piero Ugo		FIRMA COMMITTENTI: (Zucchinetti Piero Ugo)	
Oggetto: VARIANTE N° 1		Data: 05/2016	
SCIA PER OPERE DI COMPLETAMENTO A INTERVENTO DI MANUTENZIONE STRAORDINARIA AL PIANO TERRA CONSISTENTI NELLA CHIUSURA DI UNA LOGGIA ESISTENTE, NELLA SOSTITUZIONE DI PERGOLA IN FERRO CON NUOVA PERGOLA IN ACCIAIO, NELLA MODIFICA DELLA SCALA DI ACCESSO AI PIANI SUPERIORI E PER OPERE AL PIANO PRIMO RIGUARDANTI LA DIVERSA DISTRIBUZIONE DEGLI SPAZI INTERNI E IL RIFACIMENTO DELL'IMPIANTO TERMOIDRAULICO E SOSTITUZIONE ALCUNI INFISSI			
RAFFRONTO		Dati Catastali	
PIANTE-PROSPETTI-SEZIONI		Fg. 104 mapp. 133 sub. 4-5-6-7	
TAVOLA N. 3/3		SCALA: 1:100	
STUDIO TECNICO GEOM. LUCA SODINI		Lavori Privati	
via Tonello n°5, 54033 Carrara Tel/ Fax 0585 944694 email geos.sodini@gmail.com		Progettista: (Firma e timbro) SODINI LUCA CARRARA N° 1181	