
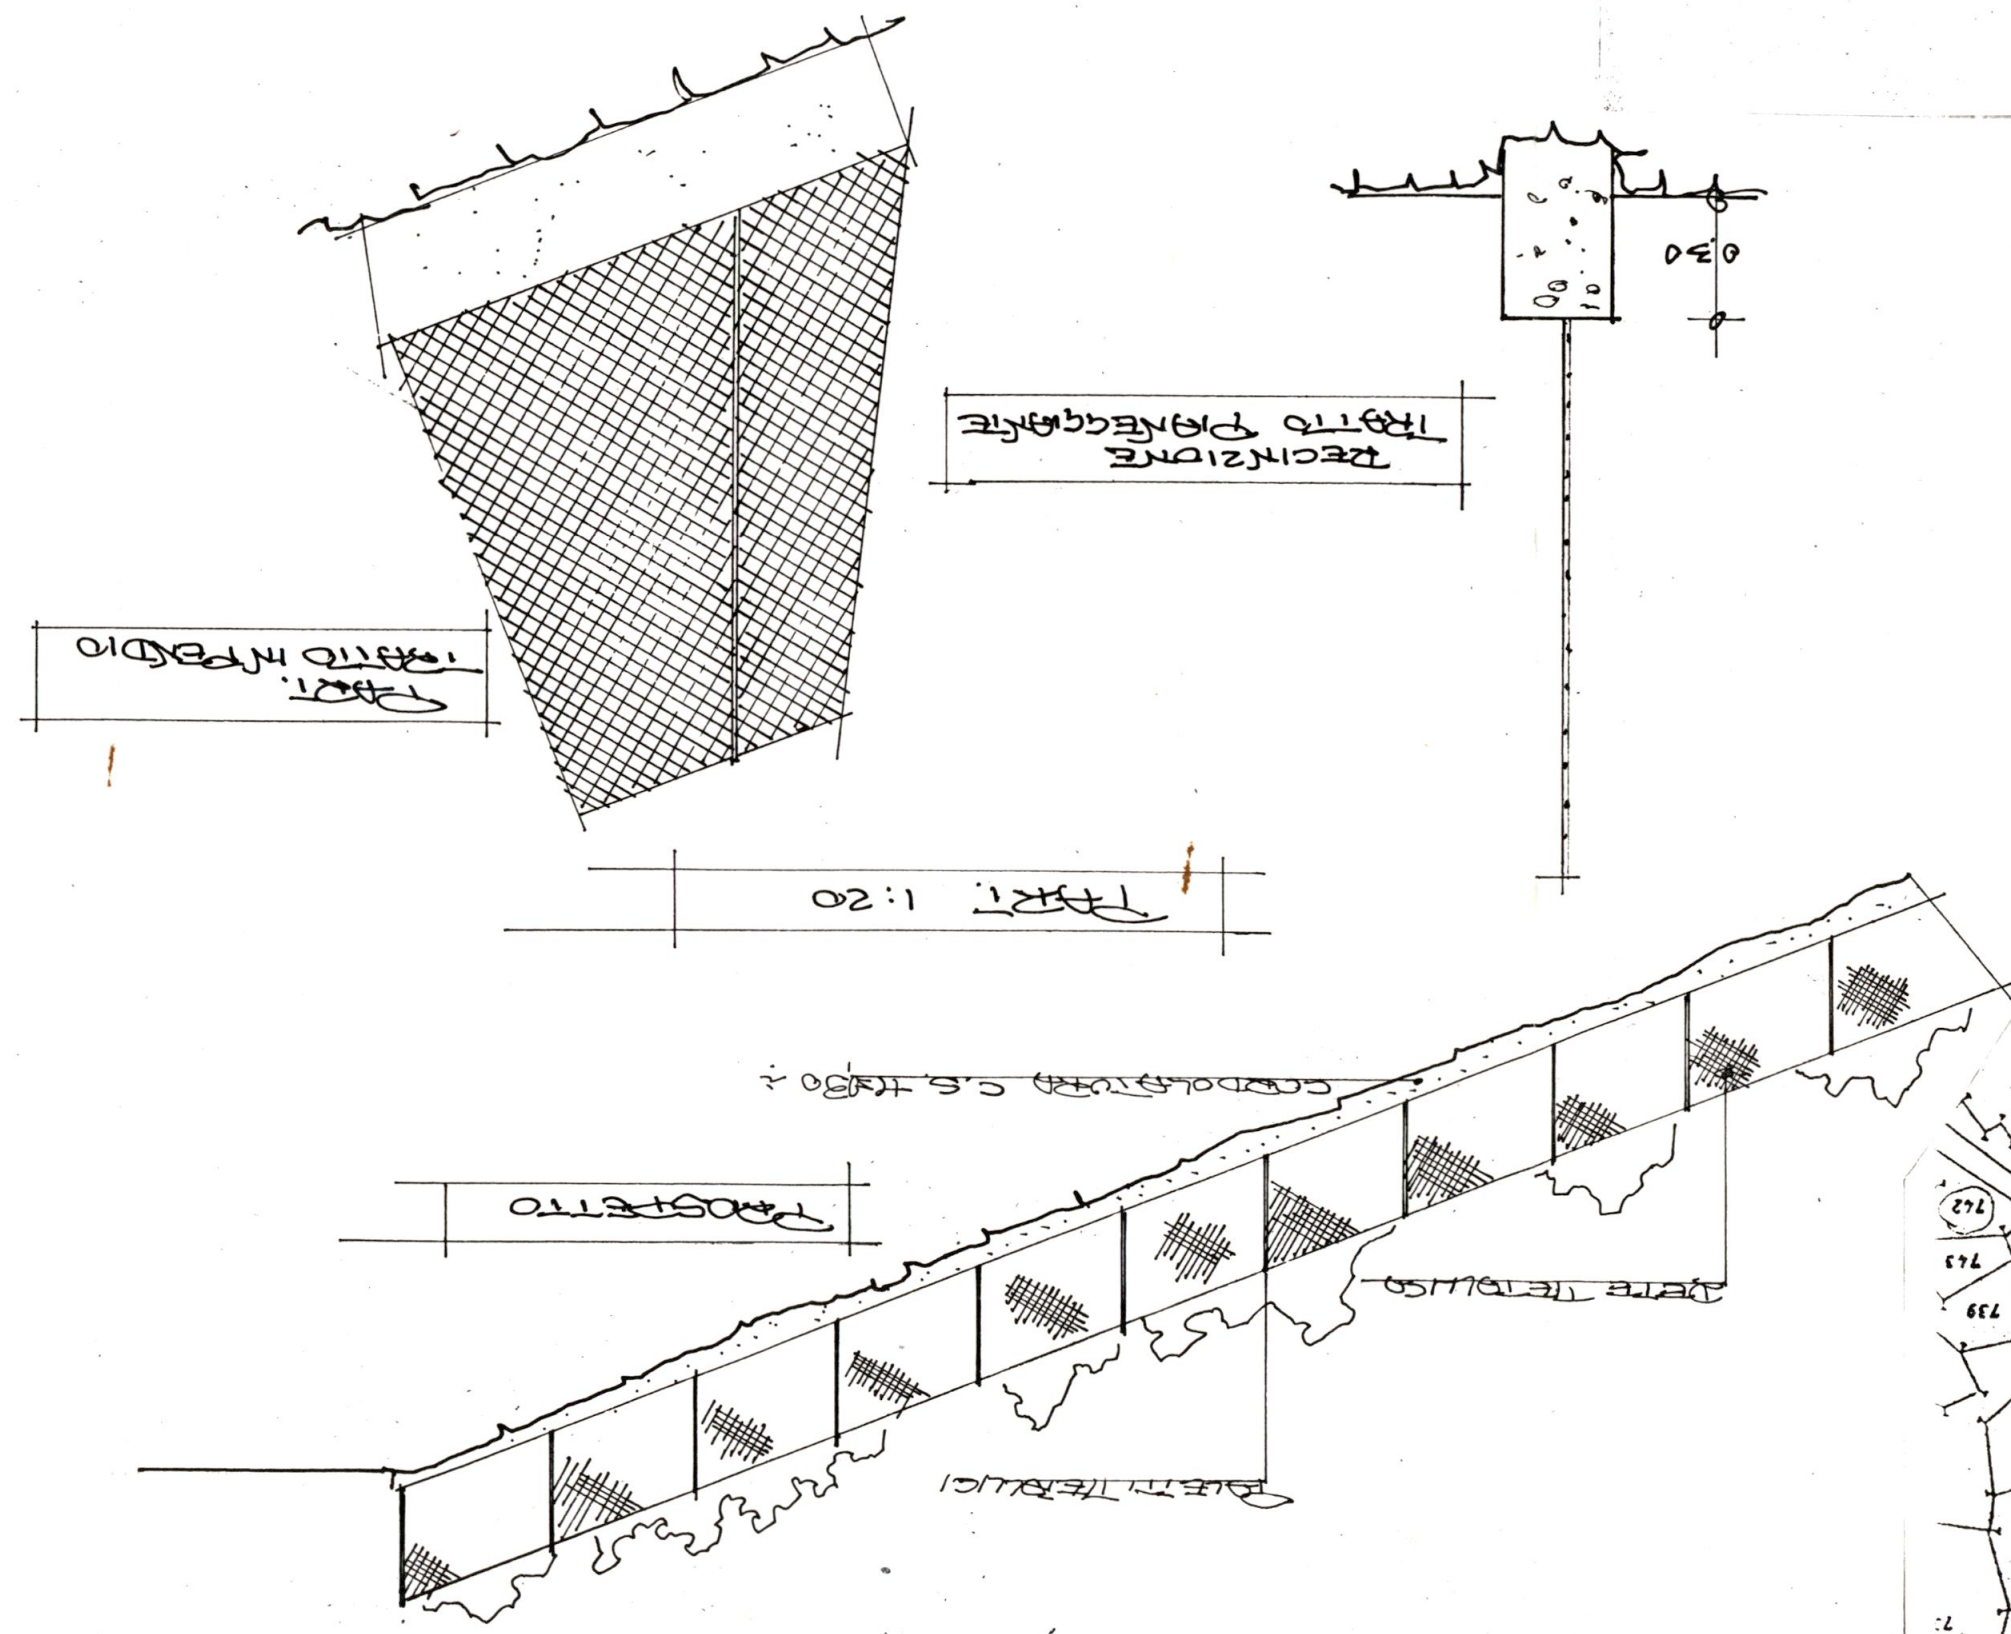


FOGLIO DI MAPPA 57 - SCALA 1:2.000
 (PERIMETRAZIONE DEI MAPPAI IN OGGETTO CONFORME U.I.E.)

PROGETTO:	Recinzione di area collinare con cordolo in c.s., paletti e rete a maglie metalliche
PER CONTO DI:	TARABELLA MARIA
LOCALITA':	L.D. Quaranta
data:	studio tecnico geom. PENNUCCI FRANCESCO Via Roma n° 13 (pal. Galleria) tel. cel. 0337.71.36.37-tel/fax 77.6.555

Emmett

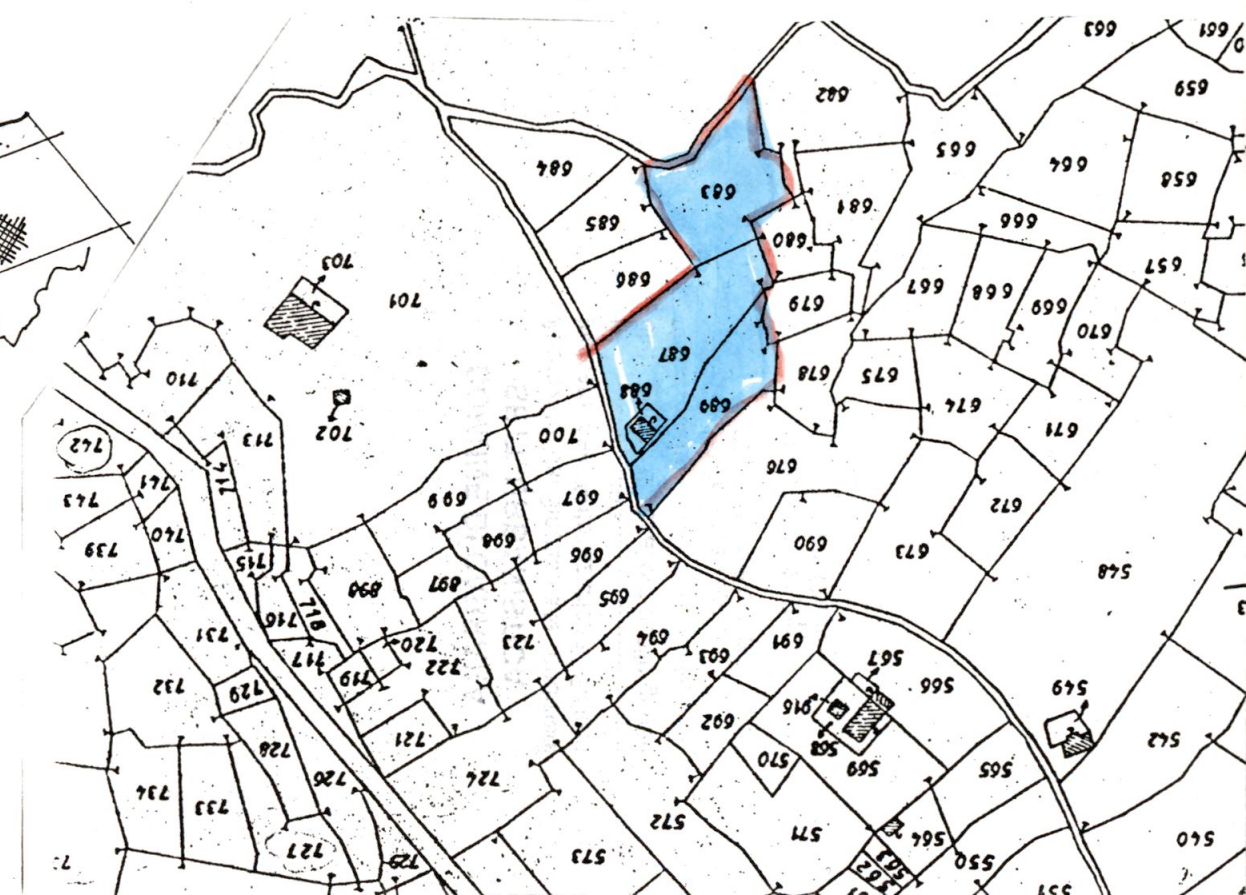


COMUNE DI CARRARA
SETT. URBANISTICA

Approvato dal Sindaco alle condizioni
indicate nell' Autorizzazione Edilizia
n° 164 del 4-5-93
elab. grafico di cui al protocollo gener
n° 1428 del 3-6-92 Tav n° 1

L' Istruttore Tecnico
Sig.ra Barsi Franca

Il Dirigente 1° Dip -
Varriani Arch. Claudio

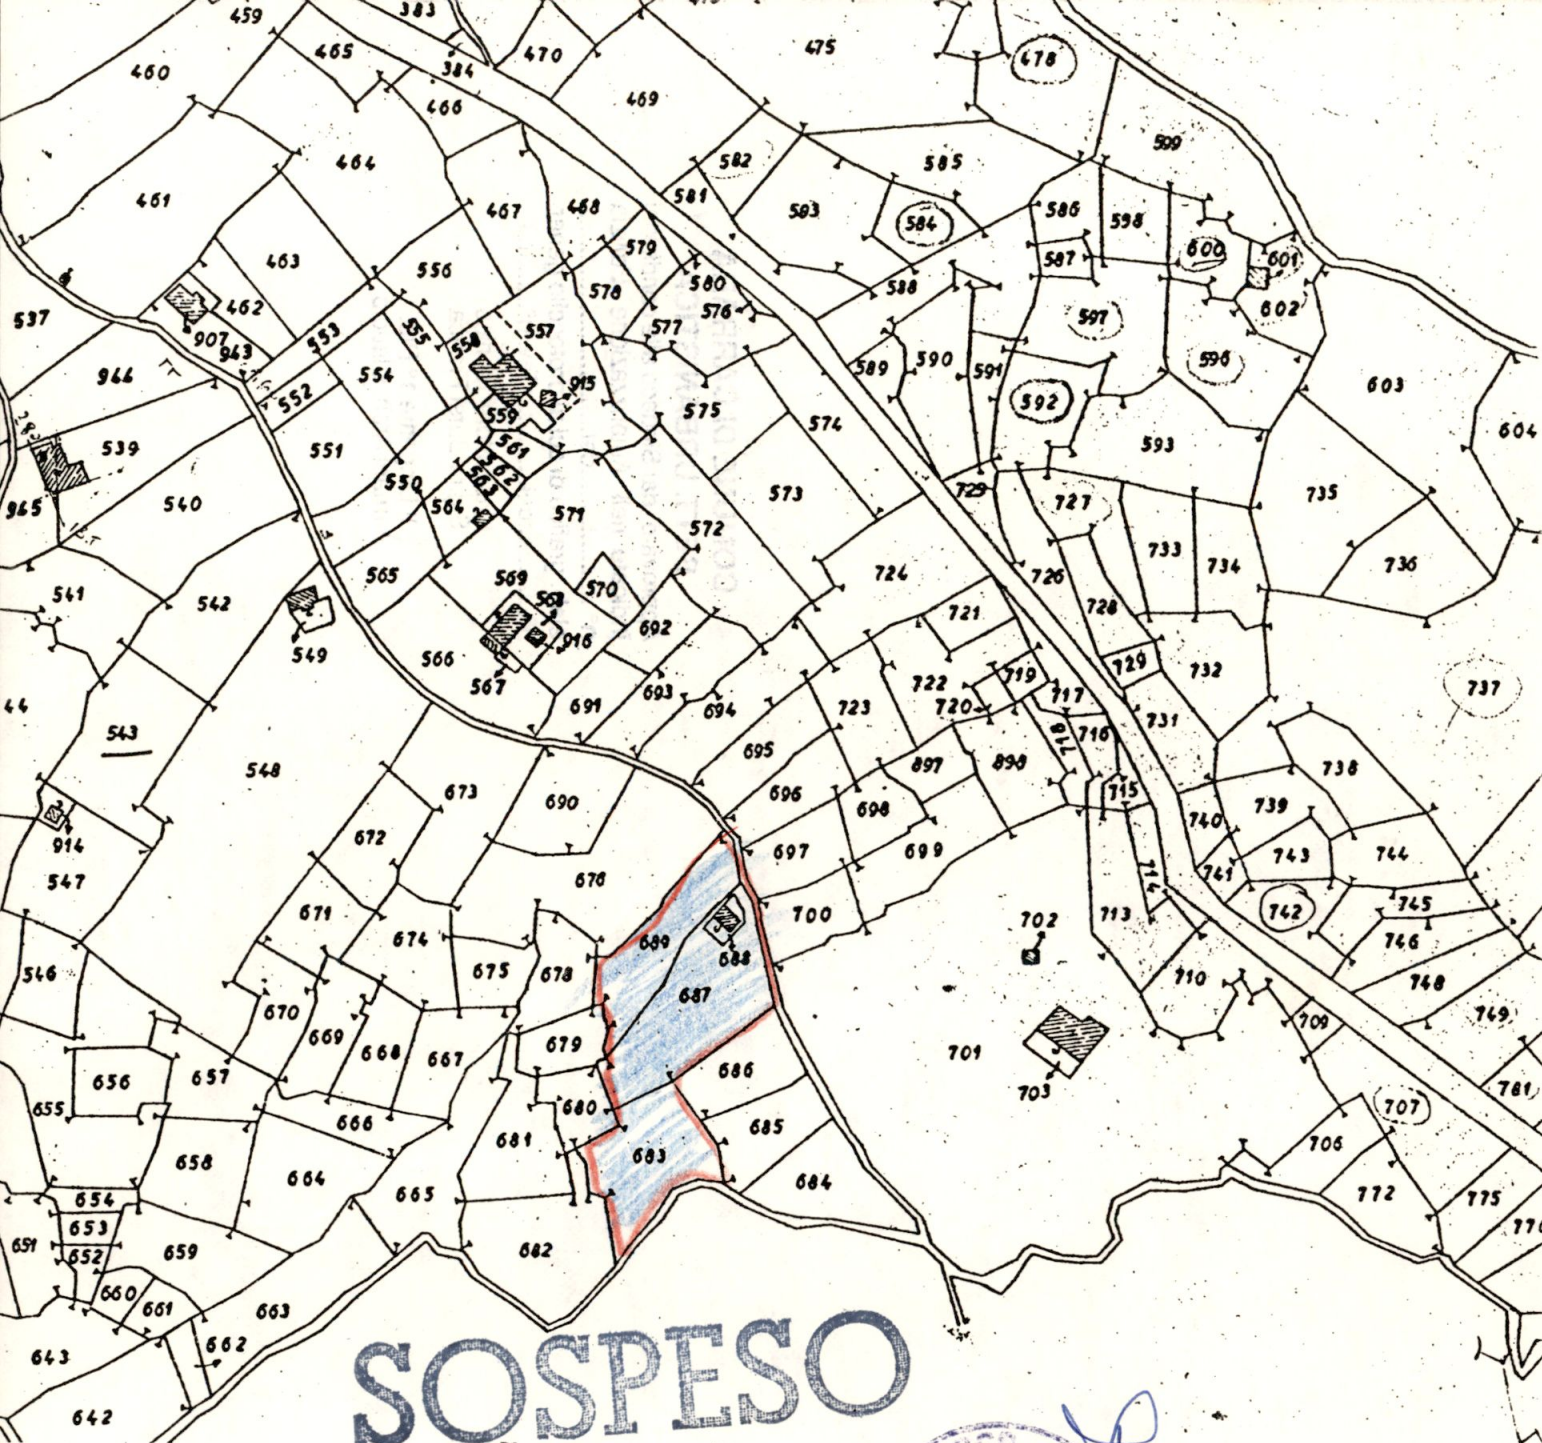


SOSPESO

FOGLIO DI MAPPA 57 - SCALA 1:2.000

(PERIMETRAZIONE DEI MAPPALI IN OGGETTO CONFORME U.T.E.)



PROGETTO:		tav.
Recinzione di area collinare con cordolo in c.s., paletti e rete a maglie metalliche		
PER CONTO DI:		
TARABELLA MARIA		
LOCALITA':		data:
L.D. Quarceta		
studio tecnico geom. PENNUCCI FRANCESCO Via Roma n° 13 (pal. Galleria) tel.cel. 0337.71.36.37-tel/fax 77.6.555		

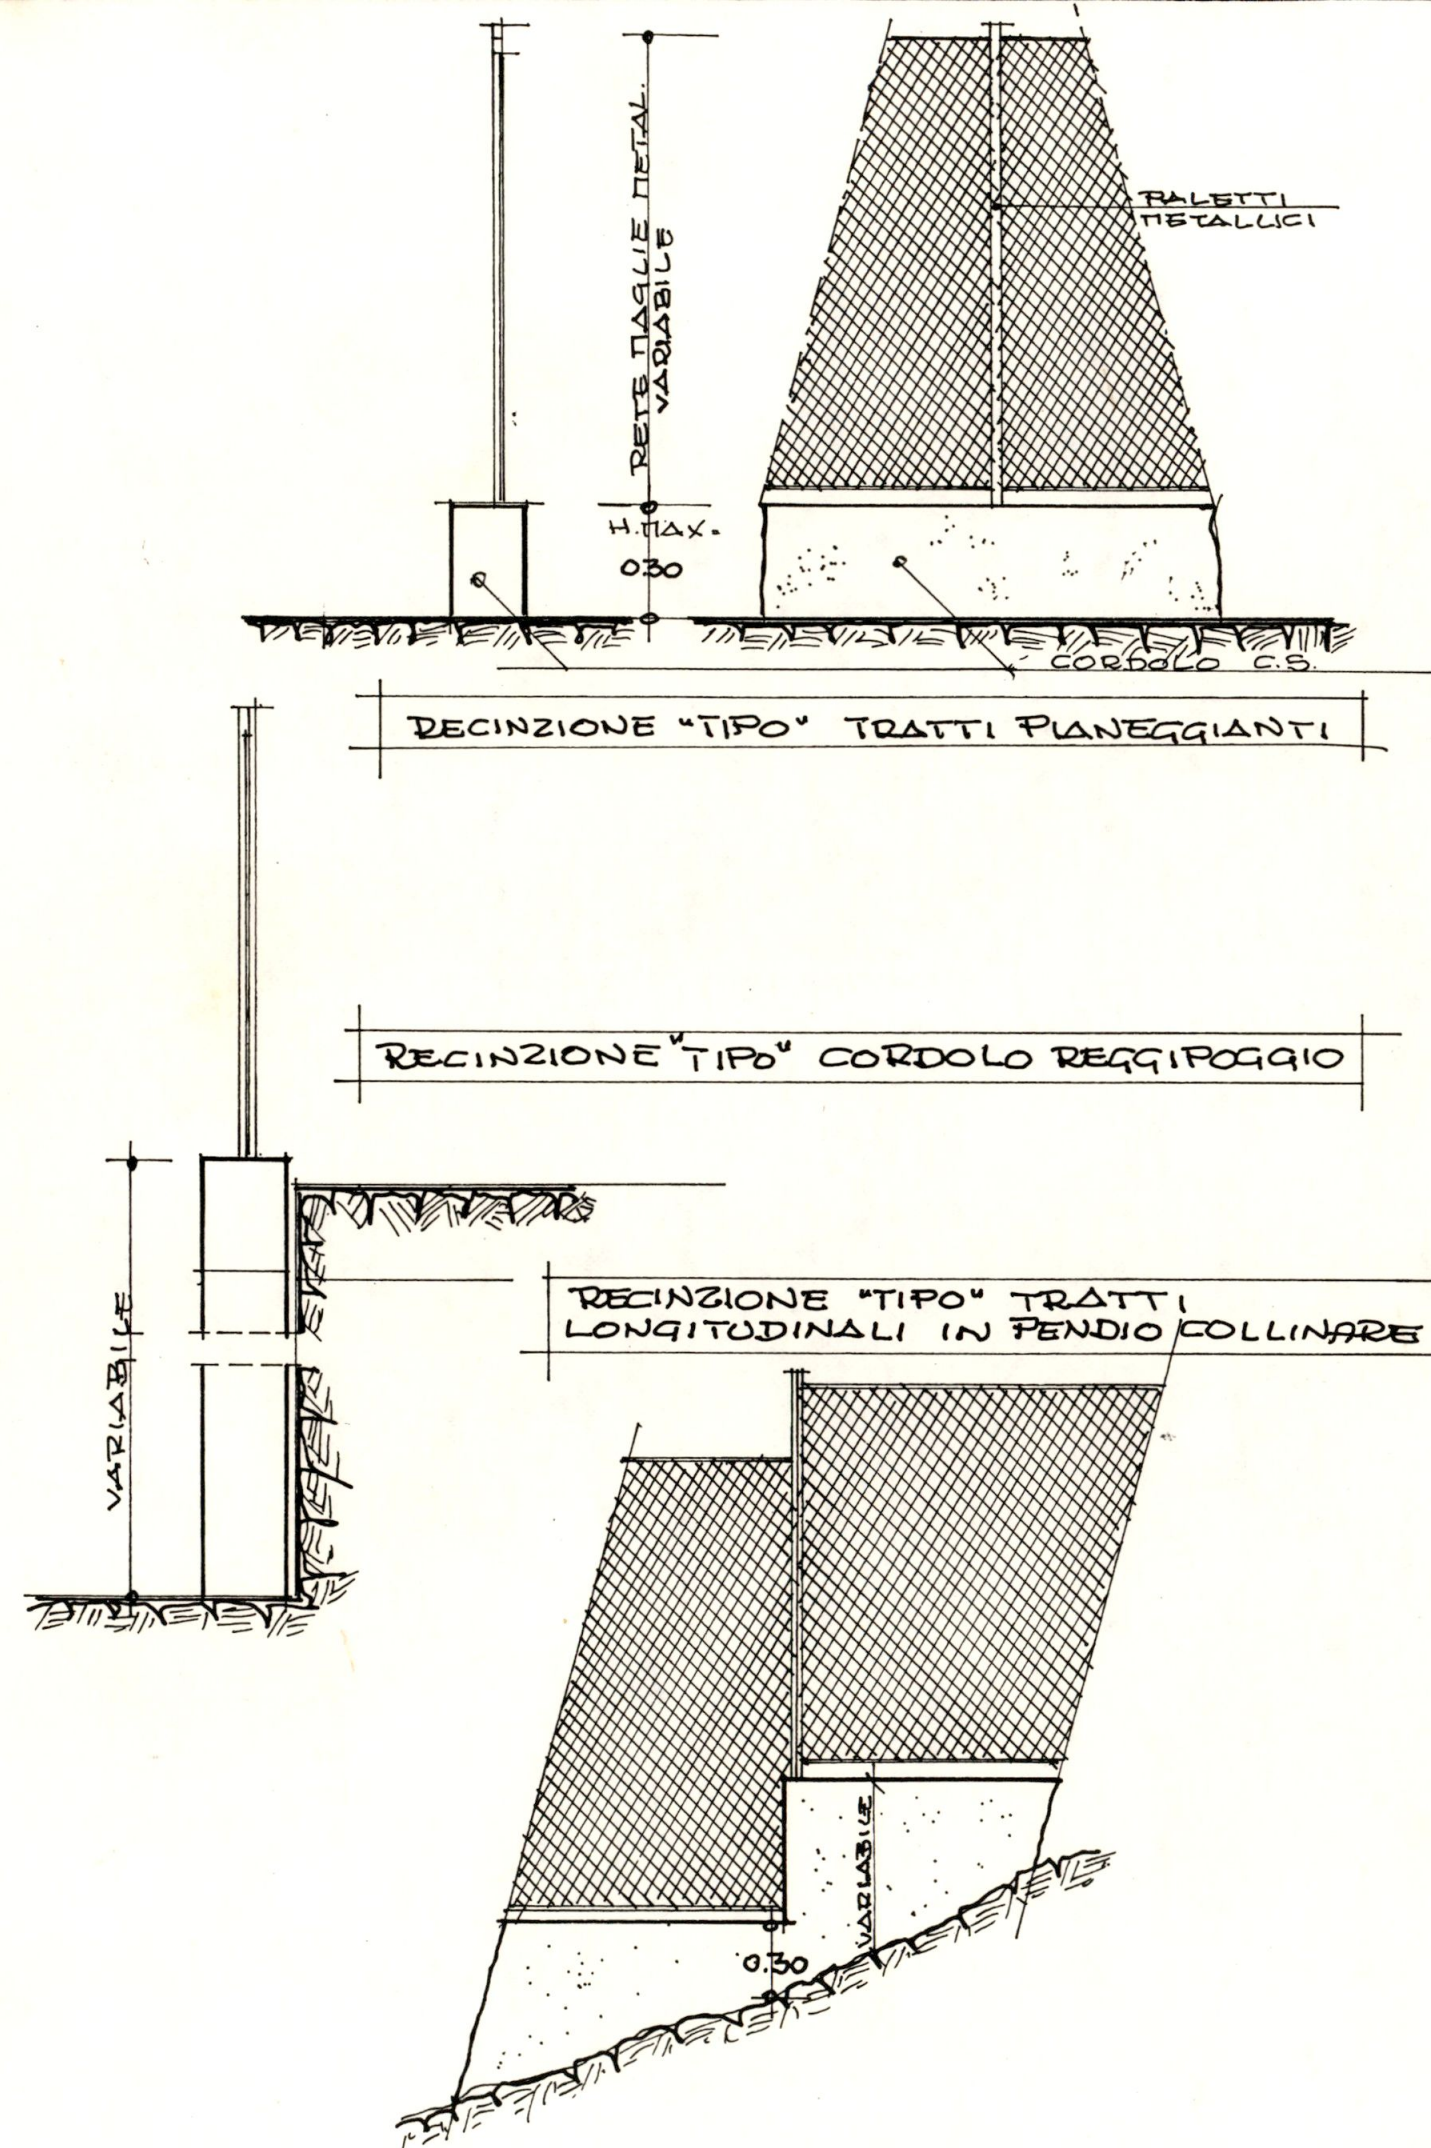


0279202

COMUNE DI CARRARA
SETT. URBANISTICA

Approvato dal Sindaco alle condizioni
indicate nell' Autorizzazione Edilizia
n° 104 del 4-5-93
elab. grafico di cui al protocollo gener.
n° 14513 del 3-6-92 Tav. n° 1

L'istruttore Tecnico
Sig.ra Barbara Franca

Il Dirigente 1° Dip.
Varriani Arch. Claudio

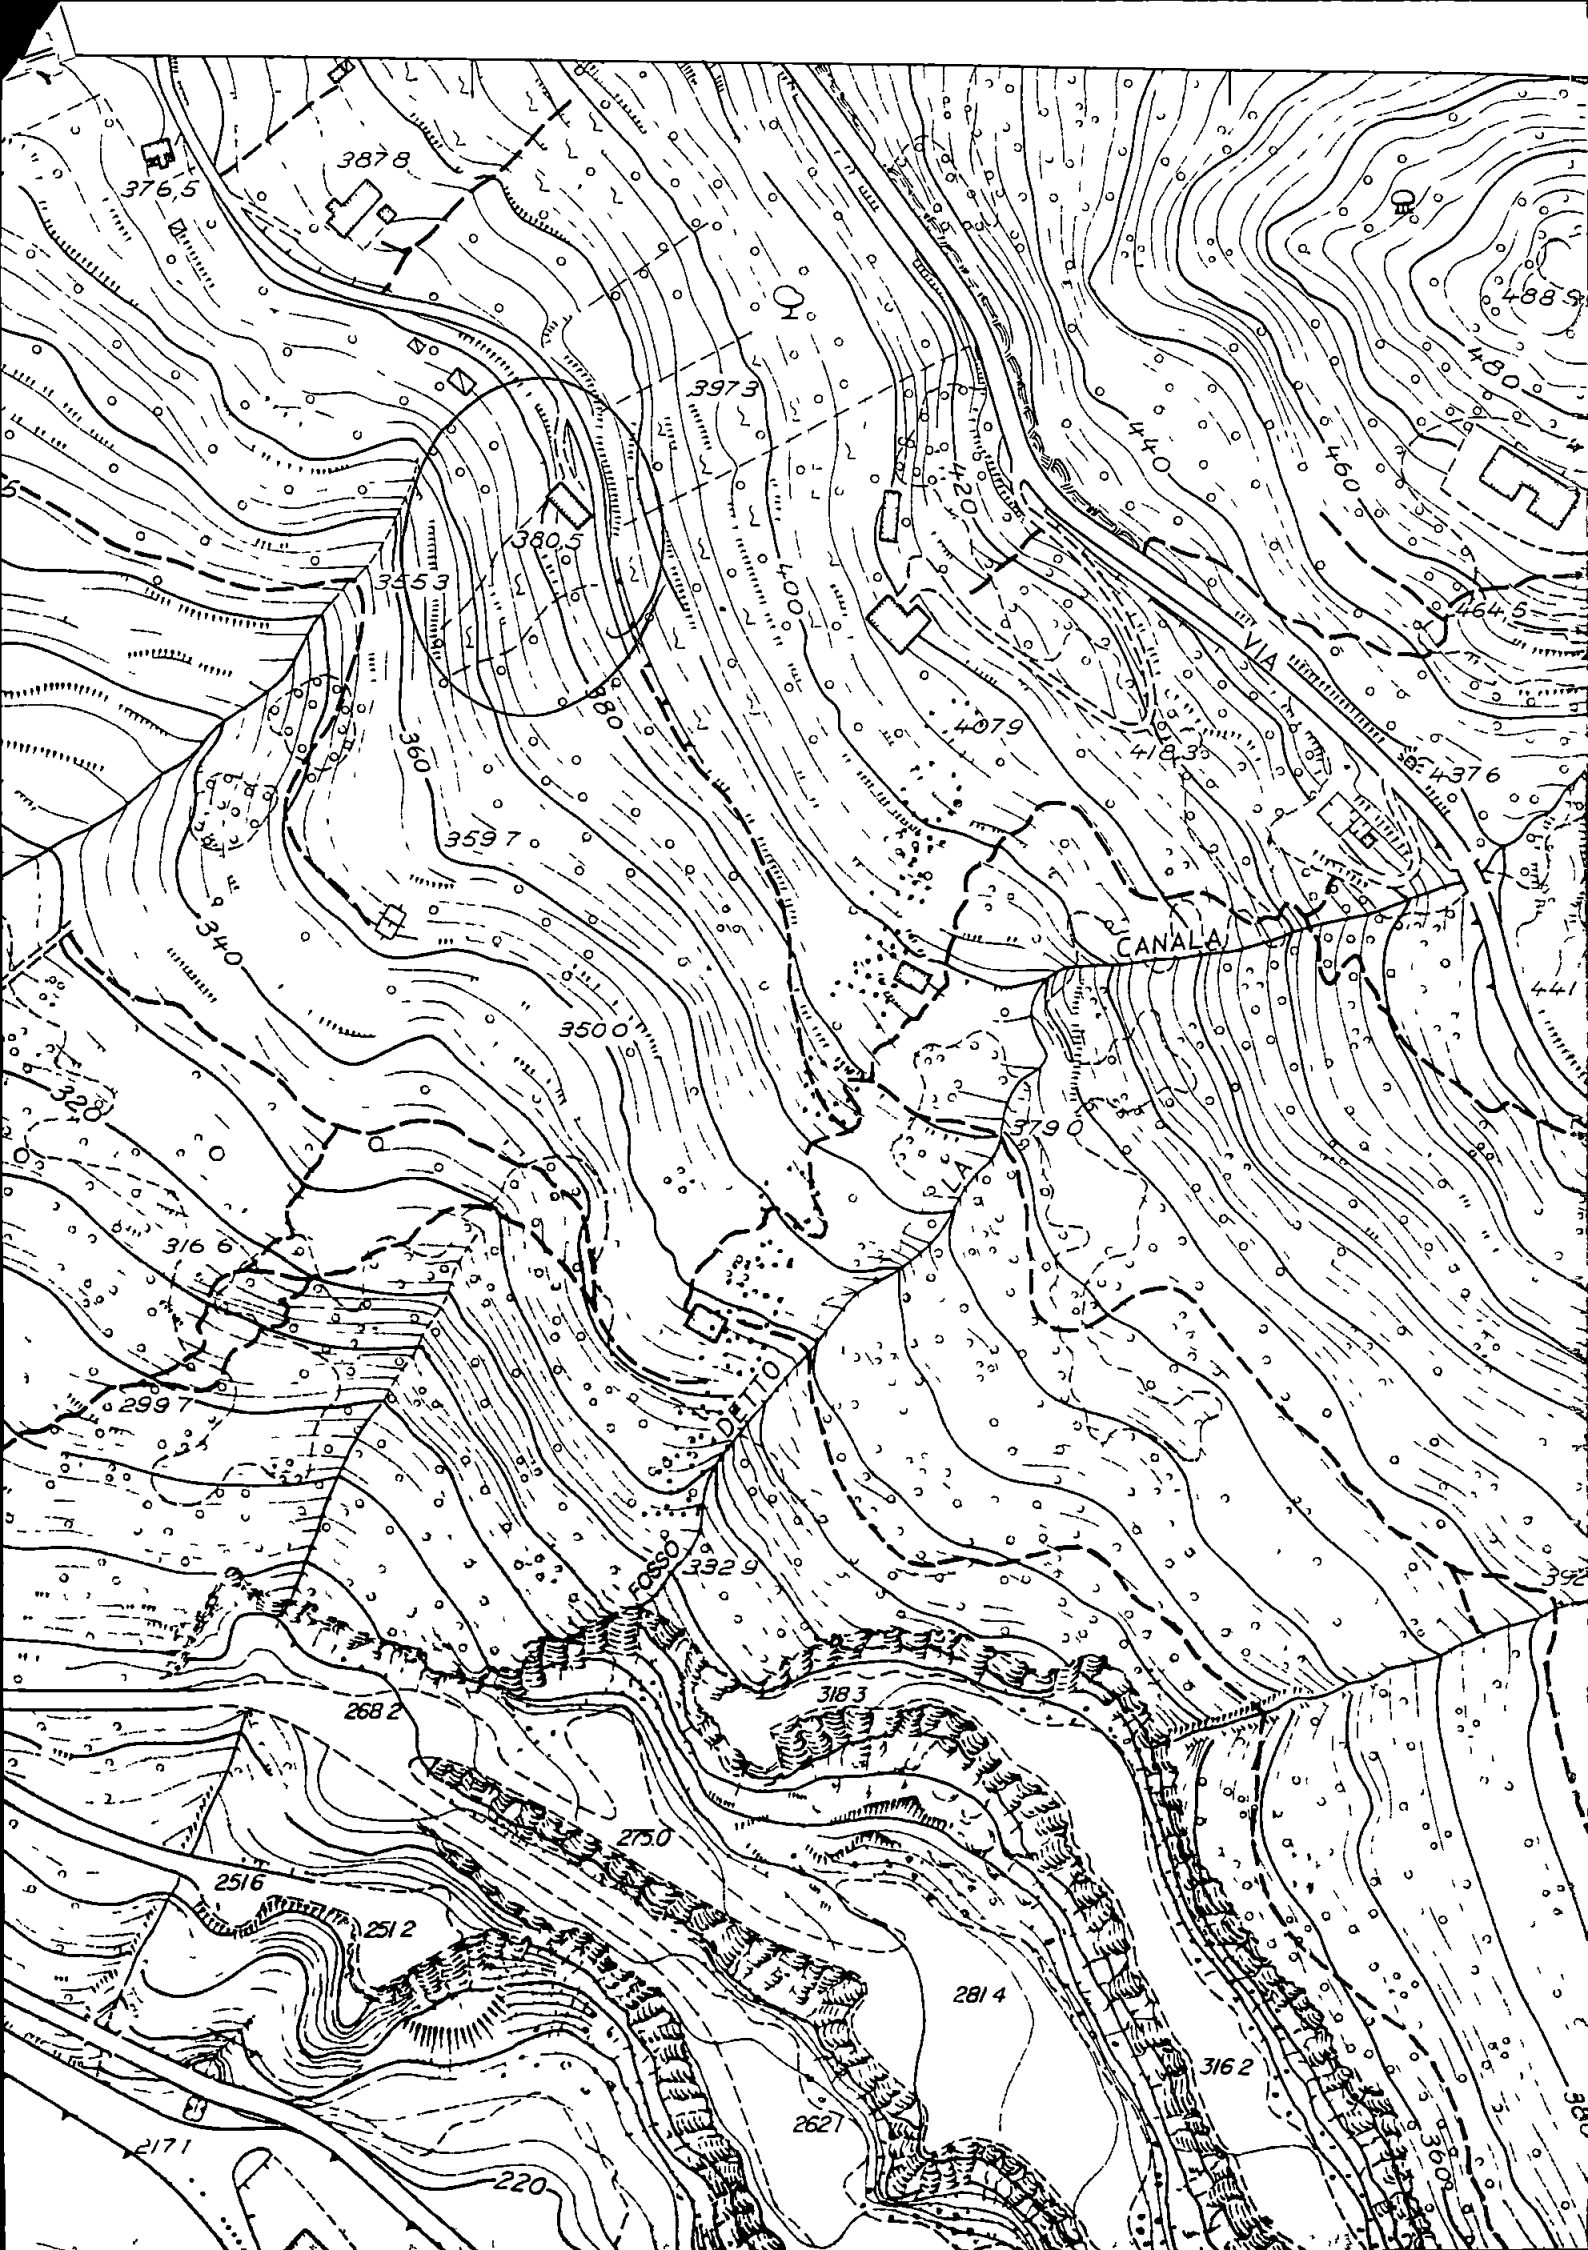



DIARAZIONE SOSTITUTIVA ATTO DI NOTORIETA'
(ART. 4 LEGGE 4/1/1968 N.15)

soscritta TERABELLA MARIA

nato a Carrara il 31/4/21, residente a

Carrara P.zza Accademica ai sensi ed effetti di cui all'art.4
legge 4 gennaio 1968 n.15, allo scopo di ottenere dal Comune la
concessione ad eseguire opere ai sensi della legge 28/2/1977 n.10
sotto la mia propria responsabilita' ,

D I C H I A R O

di avere titolo a richiedere la concessione stessa nella mia

qualita' di (1) PROPRIETARIA

per (2) RECINZIONE

sull'area/immobile distinto in Catasto fabbricati/terreni del
Comune al foglio n. 54 particella 683-687-683 della super-
ficie complessiva di mq. _____ post. _____ n. _____
in Loc. Quarceta via Quarceta

BERGHIOLA

ll' 2.6.92

IL DICHIARANTE

Maria Terabella

(1) proprietario, comproprietario insieme a _____, erede di.....
titolare di compromesso di compravendita in data _____, Amministratore
della societa'....., Presidente cooperativa.....

(2) descrizione sommaria della costruzione indicando anche se
trattasi di nuova costruzione, ricostruzione, ampliamento ecc..e
la destinazione dell'immobile.


COMUNE DI CARRARA

autenticazione di sottoscrizione
(art.20 legge 4.1.1968, n.15)

L'anno millenovecentonovanta due addi due del mese
di luglio avanti a me Piero Pizzini e'
comparso il sig. Maria Terabella della cui identita' sono
certo per 27.08.92 9681 la quale mi ha reso la
suestesa dichiarazione e l'ha sottoscritta in mia presenza, dopo essere
stata da me ammonita sulla responsabilita' penale cui puo' andare
incontro in caso di dichiarazione mendace.

Il (qualifica)

bollo dell'ufficio

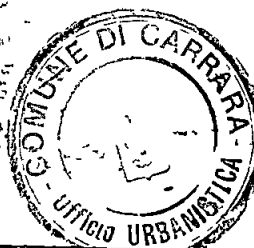



COMUNE DI CARRARA

UFFICIO URBANISTICA

Al Signor TARABELLA MARCO

Piazza ACCADEMIA

CARRARA

Prot N 14528-3048

Carrara, li

Si invita il Sig **TARBELLA MORIA**

in qualità di

Proprietario - ~~Progettista~~ della richiesta di ~~concessione~~ ^{AUTODIREZIONE} inerente lavori di ~~RECINZIONE~~

ubicati in **L.D. QUARCETA**

Via **VIGLE QUARCETA**

presentata in data **03-06-92** a presentarsi nei giorni di LUNEDI-GIOVEDI

SABATO orario 9 00-13 00 presso questo Ufficio per il completamento della pratica con i seguenti documenti

☐ fotocopia codice fiscale del proprietario/progettista

☐ bolli

☐ contratto o certificato catastale

☐ dichiarazioni liberatorie
ENEL AMIA ITALGAS SIP

☐ estratto di mappa o tipo di trazzionamento

☐

☒ aereofotogrammetria

☐ tabella schemi L R 41/84

☐ completamento cartella/disegni

☐ dichiarazione sostitutiva al visto VV FF

☐ campione colore tinteaggiatura

☐ tavole elaborati grafici con visto VV FF

☒ relazione tecnica dell'intervento

☐ modello ISTAT

☒ **PIU' DETAGLIATA**
fotografie

☐ relazione igienico-sanitaria

9.11.92

IL TECNICO ISTRUTTORE

IL SINDACO



TARABELLA MARIA





COMUNE DI CARRARA

RIPARTIZIONE URBANISTICA INFORMATIVA DEL PROGETTO PRESENTATA PER CONCESSIONE ED AUTORIZZAZIONE COMUNALE

DITTA

residente in

via

TERRENO

di cui ai mappali N

Fg

loc

via

PROGETTISTA

RISPONDENZA AL P R G 1971 REGOLAMENTO EDILIZIO COMUNALE

e successive varianti

Classificazione della Zona

	PROGETTO	P R G C	non risp
Distanza dal confine nord			
Distanza dal confine Sud			
Distanza dal confine Est			
Distanza dal confine Ovest			
Distanza dalla strada o suo asse			
Rap di cop (Sup cop / Sup terreno)			
Indice di fabbricabilità mc / mq			
Superficie coperta massima			
Superficie coperta minima			
N° dei piani e altezza massima			
Arretramento piano attico			
Distanze da sbalzi e Bow Window			
Rapporto cortili interni			
Sup porticati oltre la sup cop e fabbr / o volume			
Rapp sup facciate / Sup cortile			
Terrazze Distanze dai confini			
		R E C e Leggi varie	
Distanze reciproca tra fabbricati			
Sup a parcheggio art 18 L 765/67			
Sup a parcheggio art 17 D M 1444/68			
Sup a parcheggio zona mostre e depositi artigianali			
Somma dei parcheggi nel caso di insed direz			
Altezza interna dei negozi (art 6 N T A P R G 71)			
Altezza di portici (art 42 R E C)			
Aggetti di cui all art 29 II comma R E C			
Aggetti di cui all art 2 Tit III N T A del P R G			

Aree produttive (PIP)

Classificazione della Zona

	PROGETTO	P R G C	non risp
Distanza dal confine nord			
Distanza dal confine Sud			
Distanza dal confine Est			
Distanza dal confine Ovest			
Distanza minima tra edifici fiancheggianti			
Distanza dalle strade			
Distanze delle incastellature			
Piazzale di accesso			
Altezza massima			
Parcheggi 1 mq /40 mc			
Verde privato 1 mq /40 mc			
Rapporto di copertura			
Spazio manovra 1/2 sec			
Iff (aree artigianali)			
Lotto minimo (aree artigianali)			
Ricade in area subordinata al P R P o lottizzazione convenzionata			

Interventi in Aree di Recupero (L 457/78 e L R 59/80)

Il Progetto prevede

	RICADENTE IN ZONA OMOGENEA A		RICADENTE FUORI ZONA OMOGENEA A	
	ammesso	non ammesso	ammesso	non ammesso
Manutenzione straordinaria B	☐	☐	☐	☐
Restauro e risanamento conservativo C	☐	☐	☐	☐
Lavori di categoria D/1 (L R N° 59/80)	☐	☐	☐	☐
Lavori di categoria D/2 (L R N° 59/80)	☐	☐	☐	☐
Lavori di categoria D/3 (L R N° 59/80)	☐	☐	☐	☐
Lavori di categoria E cap v 1) (L R N° 59/80)	☐	☐	☐	☐
Lavori di categoria E, cap v 2) (L R N° 59/80)	☐	☐	☐	☐
Lavori di categoria E di cui alla variante adottata il 16/3/1983 Delib. N° 379	☐	☐	☐	☐

INQUADRAMENTO NEGLI STRUMENTI URBANISTICI

	PROGETTISTA	UFFICIO
Il Progetto e in regola col P R G vigente approvato con D M N 2755 del 2 8 1971	NO ☐ SI ☐	NO ☐ SI ☐
Con PRG del CZIA approvato dalla G R T n 821 del 6 2 80 e varianti	NO ☐ SI ☐	NO ☐ SI ☐
Il Progetto rispetta la salvaguardia allo strumento adottato il 16 3 83 delib N 379 ai sensi art 5 L R 59/80 Frazioni a Monte	NO ☐ SI ☐	NO ☐ SI ☐
Il Progetto rispetta la salvaguardia del P R P del Centro Storico adottato il 14 11 79 delib n 539	NO ☐ SI ☐	NO ☐ SI ☐
Il Progetto rispetta la salvaguardia del P R P Aree Artigianali o Mostre e Dep adottati il 9 6 83 delib nn 466 e 467	NO ☐ SI ☐	NO ☐ SI ☐

Il Progetto rientra nel P P A vigente?	NO ☐ SI ☐	NO ☐ SI ☐
--	---	---

RISPONDENZA AI VINCOLI LEGGI NAZIONALI

Ricade in fascia di rispetto Autostrada Ha conseguito parere favorevole alla SALT o ANAS nota prod del	NO ☐ SI ☐	NO ☐ SI ☐
Ricade in fascia di rispetto dell Aurelia Ha conseguito parere favorevole dell ANAS nota prod del	NO ☐ SI ☐	NO ☐ SI ☐
Ricade in fascia di ml 33 00 a protezione delle strade di cui al D M 1 4 68	NO ☐ SI ☐	NO ☐ SI ☐
Ricade entro la distanza di ml 10 00 dai fiumi torrenti e loro argini Ha conseguito parere favorevole del Genio Civile nota prot del	NO ☐ SI ☐	NO ☐ SI ☐
Ricade entro la distanza di ml 30 00 dalla linea FF SS Ha conseguito parere favorevole della Direzione Compartimentale delle FF SS nota prod del	NO ☐ SI ☐	NO ☐ SI ☐
Ricade entro la distanza di Sicurezza dagli Elettrodotti Ha conseguito parere favorevole dell ENEL o FF SS nota prod del	NO ☐ SI ☐	NO ☐ SI ☐
Ricade entro il Vincolo Idrogeologico di Marina ☐ o di Carrara ☐ di cui alla Legge N° 3267 del 30 12 23 Ha conseguito parere favorevole dall Amministrazione Provinciale Settore Foreste nota prot del	NO ☐ SI ☐	NO ☐ SI ☐
Ricade nel Vincolo di Tutela Monumentale ai sensi L N 1089/39 in quanto edificio notificato di proprieta privata	NO ☐ SI ☐	NO ☐ SI ☐
Edificio di vetusta superiore a 50 anni e di natura pubblica chiese scuole ecc	NO ☐ SI ☐	NO ☐ SI ☐
Ha conseguito parere favorevole della Soprintendenza Beni Culturali di Pisa come da nota prot del	NO ☐ SI ☐	NO ☐ SI ☐

	PROGETTISTA		UFFICIO	
Ricade nel Vincolo di Tutela Paesaggistica di cui alla L. N. 1492/39 in località				
— Marina di Carrara D.M. 3.2.1969	NO ☐	SI ☐	NO ☐	SI ☐
— Fossola D.M. 30.9.52	NO ☐	SI ☐	NO ☐	SI ☐
— Campocecina D.M. 24.10.69	NO ☐	SI ☐	NO ☐	SI ☐
— della Villa Dervillè vincolo proposto	NO ☐	SI ☐	NO ☐	SI ☐
— altri	NO ☐	SI ☐	NO ☐	SI ☐
Ha conseguito il parere favorevole della				
a) C.B.A. nota prot. n. _____ del _____				
b) Soprint. Beni Culturali di Pisa nota prot. n. _____ del _____				
Ricade nelle aree previste dalla Legge 8.8.1985 n. 431 di Tutela Ambientale in quanto				
1) entro 300 ml. dal mare	NO ☐	SI ☐	NO ☐	SI ☐
2) entro 150 ml. dai fiumi	NO ☐	SI ☐	NO ☐	SI ☐
3) entro area boschiva del vincolo idrogeologico di cui alla L. 30/12/1923	NO ☐	SI ☐	NO ☐	SI ☐
4) entro un parco di valore ambientale come				
a) Campocecina L.R. 21/1/85	NO ☐	SI ☐	NO ☐	SI ☐
b) Oasi protetta di Campocecina	NO ☐	SI ☐	NO ☐	SI ☐
c) di proprietà privata (Vincolo Assoluto di P.R.G.) (Zona Int. Paesistico B del P.R.G.) Villa Fabbricotti D.M. 22.10.1956	NO ☐	SI ☐	NO ☐	SI ☐
d) entro area boschiva che ha subito incendio	NO ☐	SI ☐	NO ☐	SI ☐
e) altri	NO ☐	SI ☐	NO ☐	SI ☐
Ha conseguito parere favorevole della				
a) C.B.A. nota prot. n. _____ del _____				
b) Soprint. Beni Culturali e Ambientali di Pisa nota n. _____ del _____				
Ricade nella Zona di recupero (Art. 27 L. 457/78)	NO ☐	SI ☐	NO ☐	SI ☐
Ricade nella Zona Omogenea A	NO ☐	SI ☐	NO ☐	SI ☐
Ricade in Zona Edilizia A del P.R.G.	NO ☐	SI ☐	NO ☐	SI ☐
Ha conseguito parere favorevole della				
a) C.B.A. nota prot. _____ del _____				
Ricade nella fascia di rispetto stradale e nella Via Provinciale. Ha conseguito parere favorevole dell'Amministrazione Provinciale nota prot. n. _____	NO ☐	SI ☐	NO ☐	SI ☐
Ricade nel Vincolo Assoluto Cimiteriale	NO ☐	SI ☐	NO ☐	SI ☐
Ricade nell'area del Demanio OO.MM. Ha conseguito parere favorevole dell'Ufficio				
Circondariale Marittimo di Viareggio come da nota prot. n. _____ del _____ con la quale si assegna anche l'area in concessione demaniale	NO ☐	SI ☐	NO ☐	SI ☐

IL PROPRIETARIO

Maria Berselli

IL PROGETTISTA

VISTO IL TECNICO

VISTO IL FUNZIONARIO

VISTO ARCH. CAPO