

progetto : Per il Completamento di Recinzione

proprietario : Bianchi Cinzia

localita' : Avenza foglio: 80 mapp. 50-49-68

Elaborato :

progettista: dirett. dei lavori:

scala 1:100


Tav.



**APPROVATO**

6 AGO. 1988


N. 214 del -1 SET. 1988  
IL DIRIGENTE 1° DIPARTIMENTO  
(Arch. Claudio Varrani)

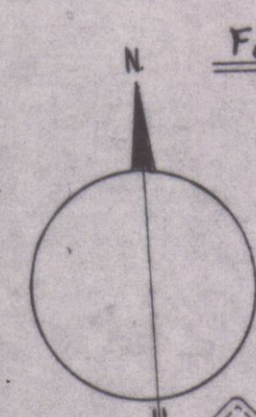

Fog. 80  
scala 1:2000




- Recinzione esistente
- Nuova Recinzione
- Cancello scorrevole

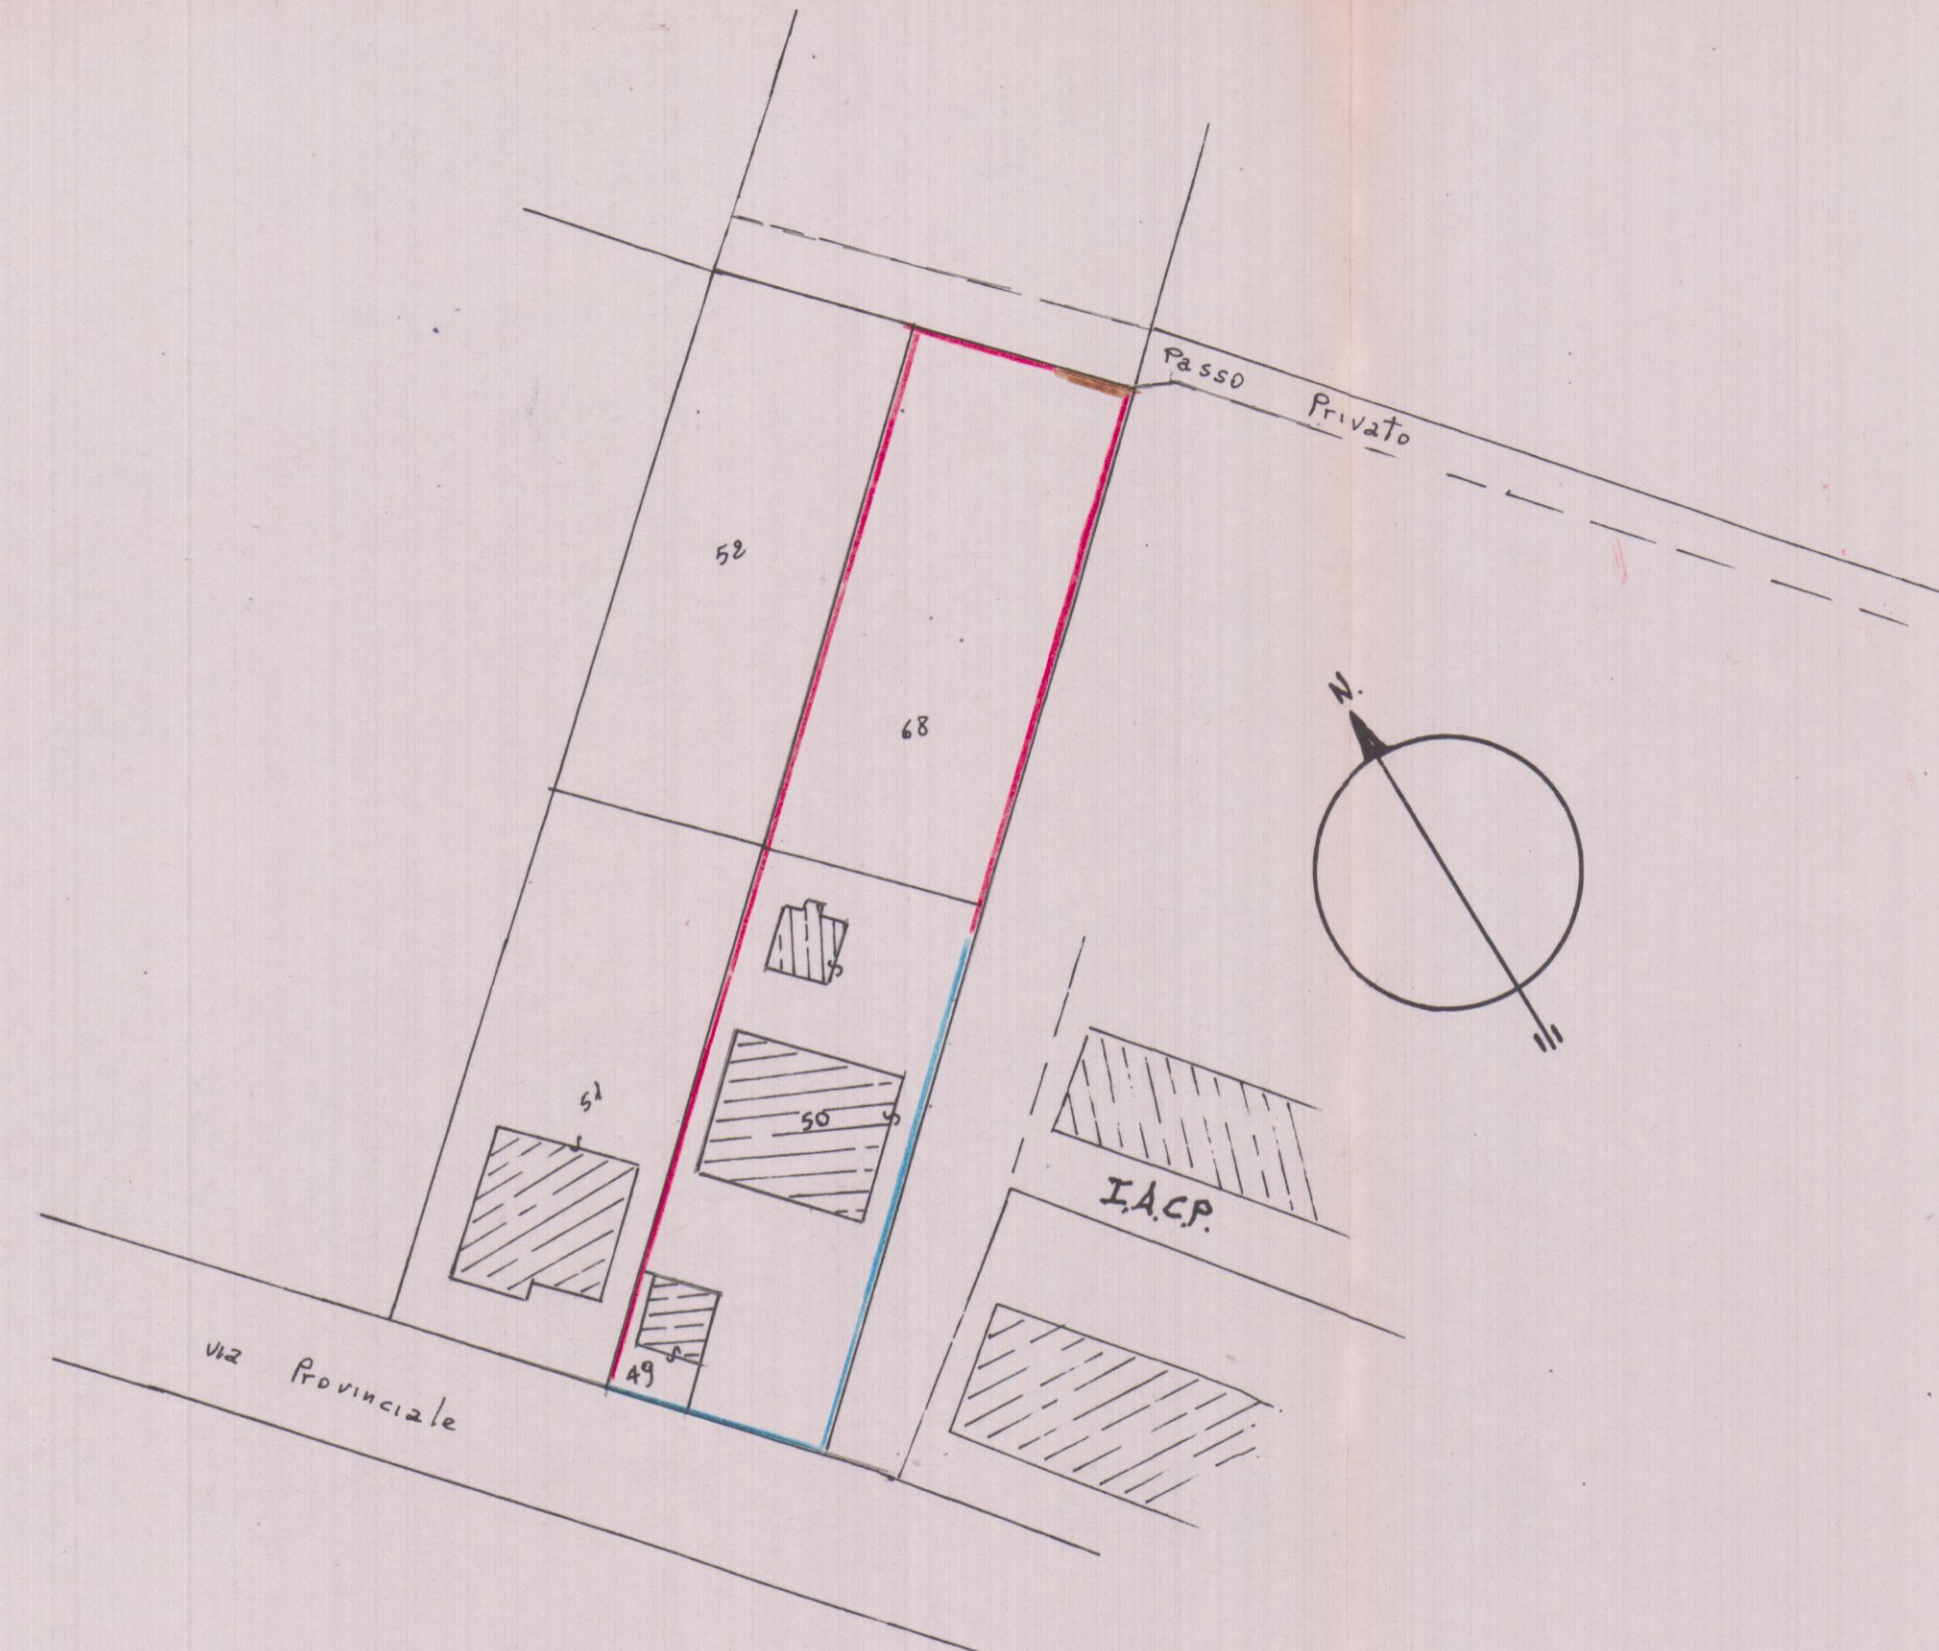


Particolare 1:500

Nuova Recinzione Lato passo Privato

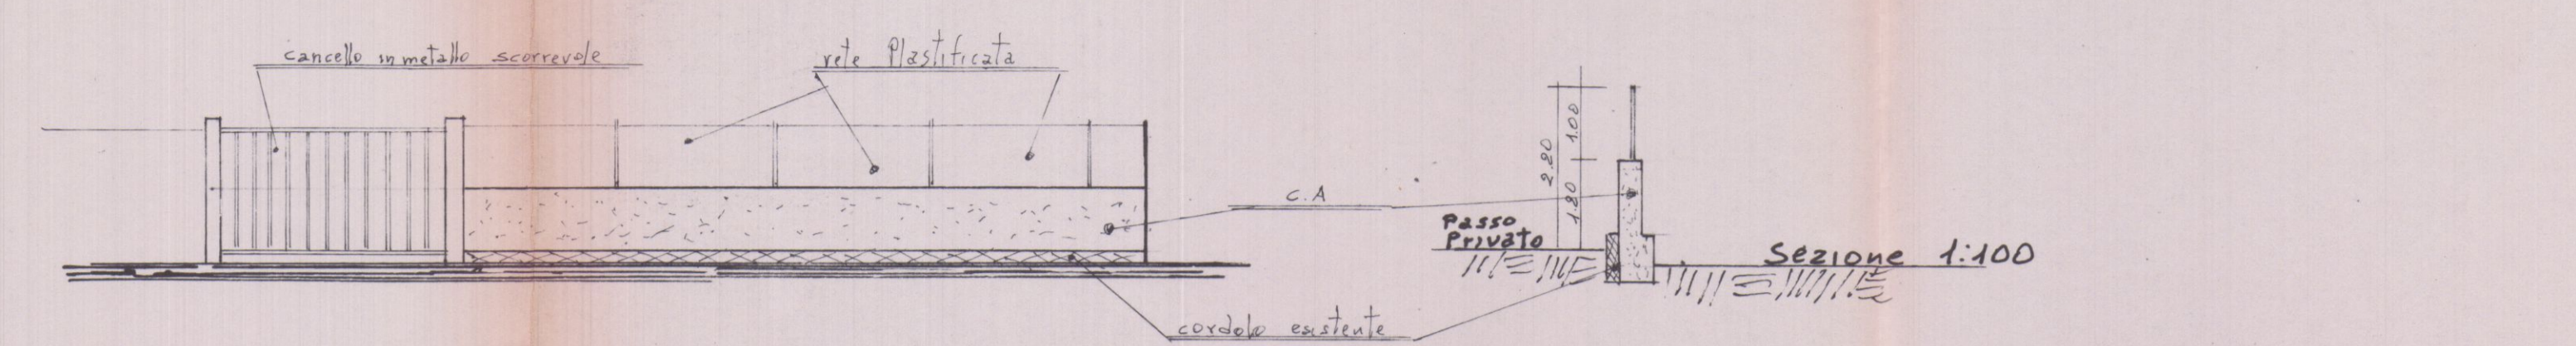


Sezione 1:100

Nuova Recinzione Lato (I.A.C.P.) Massa

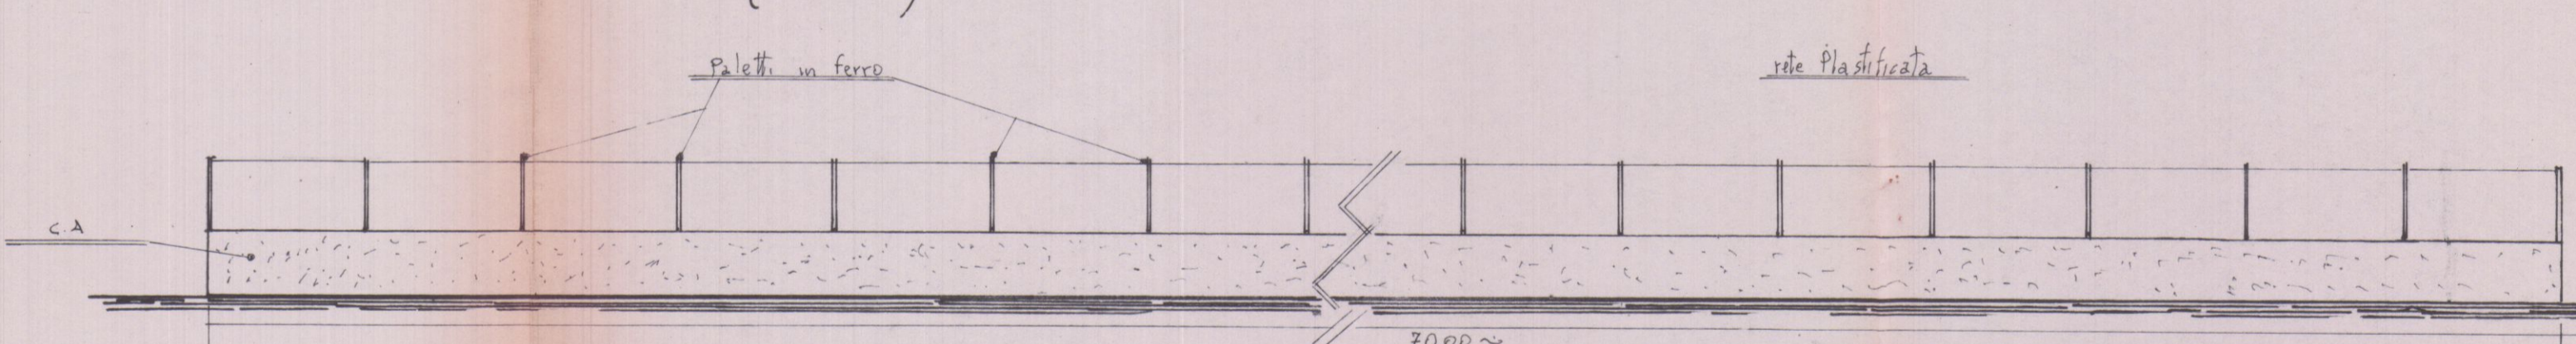

Nuova Recinzione lato Sarzana

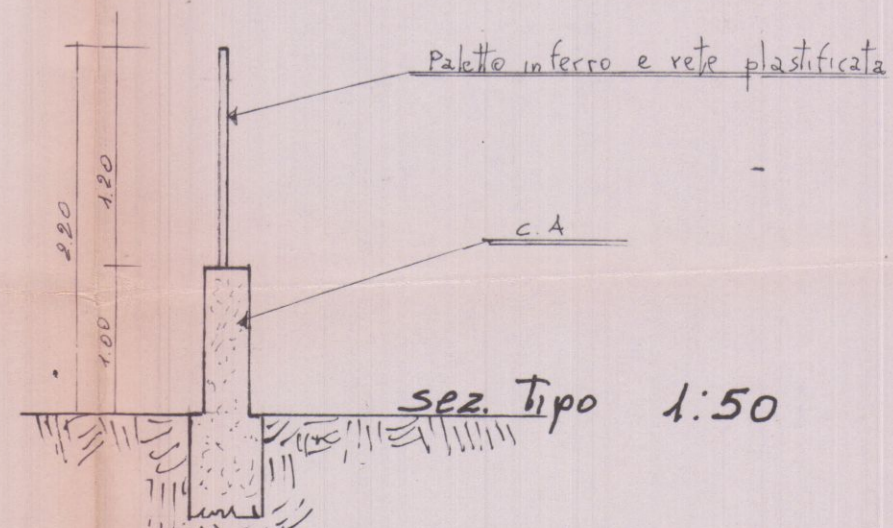

sez. tipo 1:50