

STUDIO TECNICO-GEOMETRA

Geom. ORIO BRANCHETTI
Via Cavour, 3 - Tel. 71980
54033 CARRARA


PROGETTO: DI RECINZIONE

Proprietario: BIANCHI CINZIA

Località: AVENZA - VIA PROVINCIALE
AVENZA-SARZANA 40 CARRARA foglio: 80 mapp.:
49-50-68

ELABORATO:


Progettista: Direttore dei lavori: SCALA: 1:100
TAV. 1

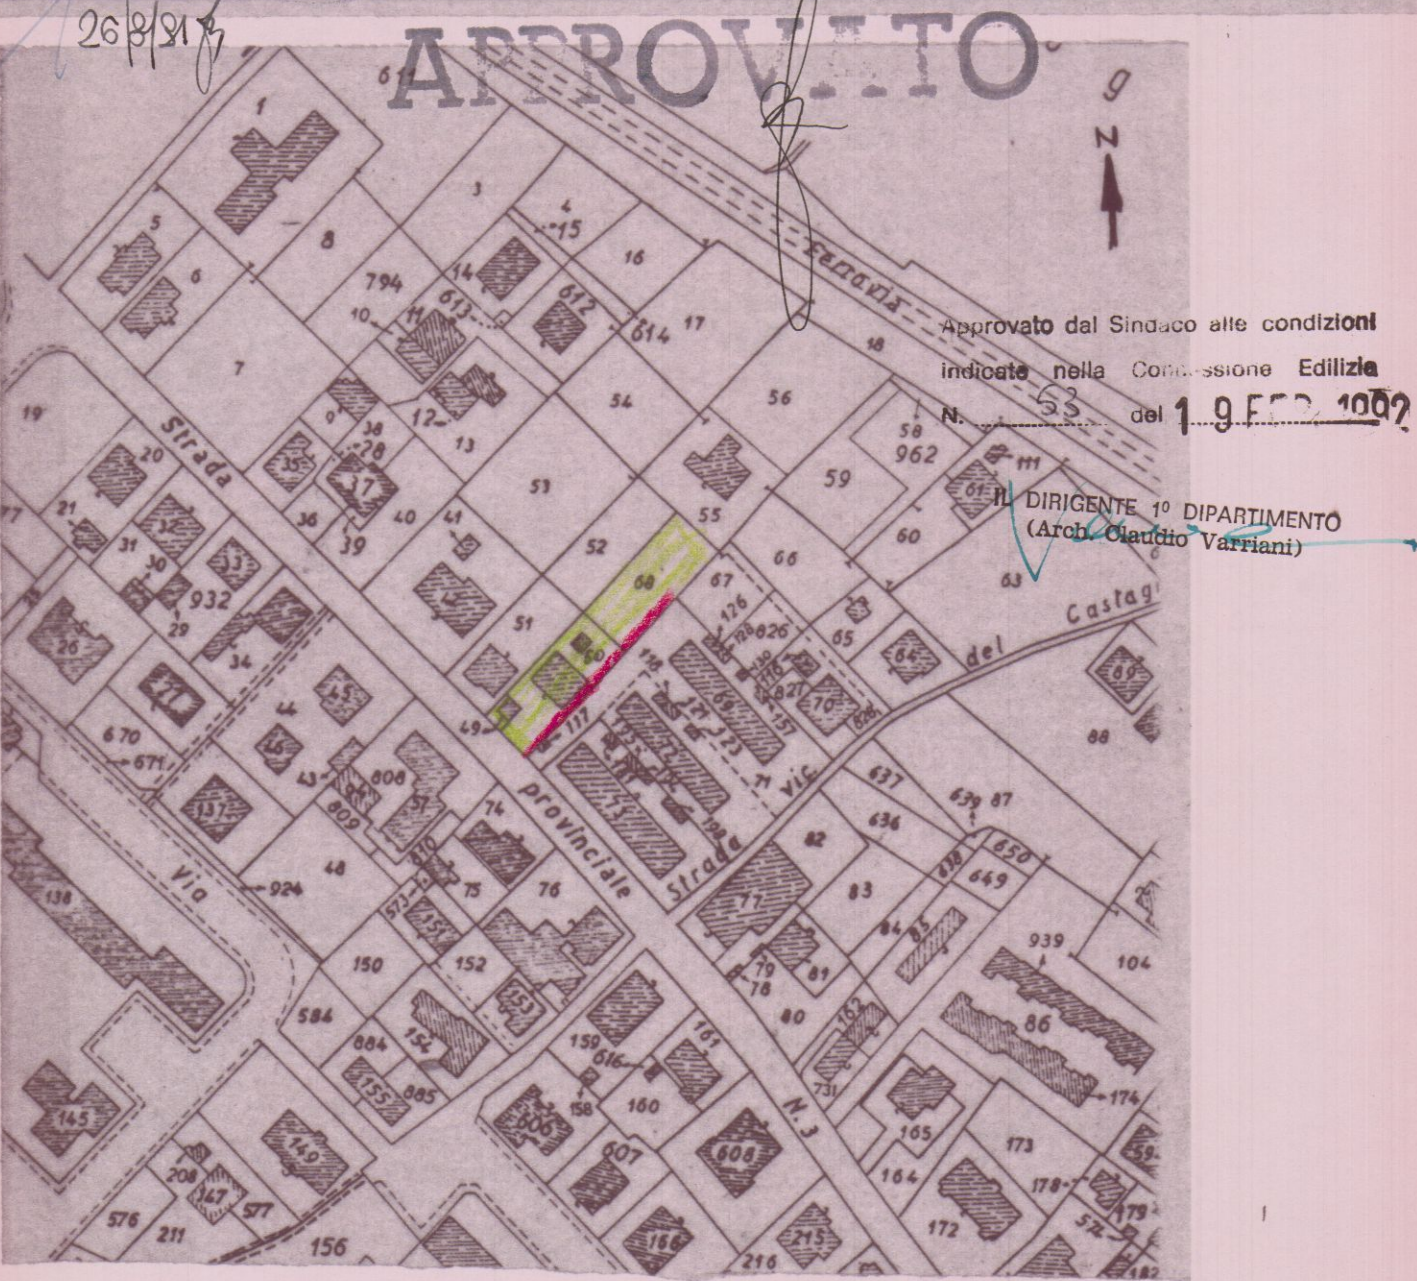


ESTRATTO DI MAPPA SCALA 1:2000

conforme all'originale
Orio Branchetti


PARTICOLARE 1:500

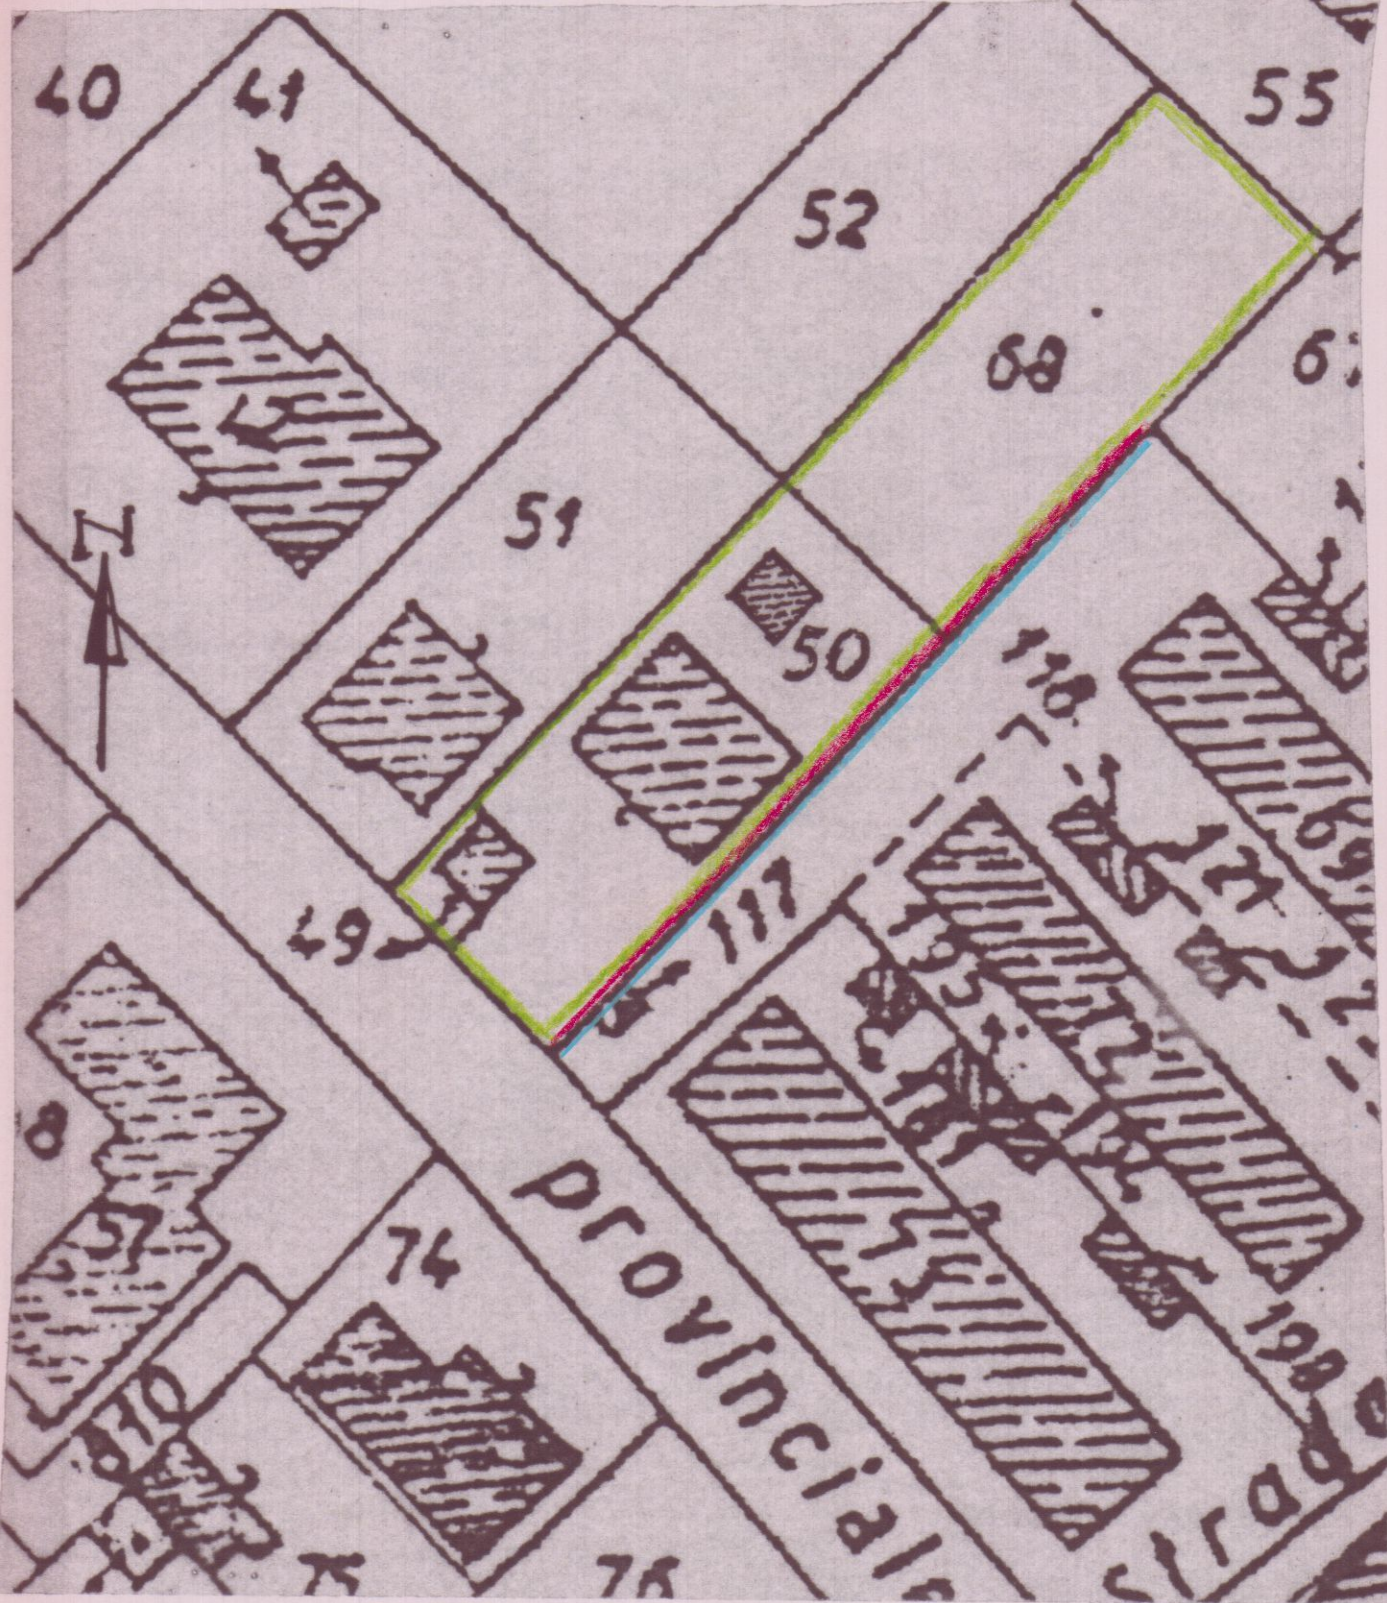


- LIMITI DI PROPRIETÀ
- NUOVA RECINZIONE
- VECCHIA RECINZ. DI PROPRIETÀ ALTRUI

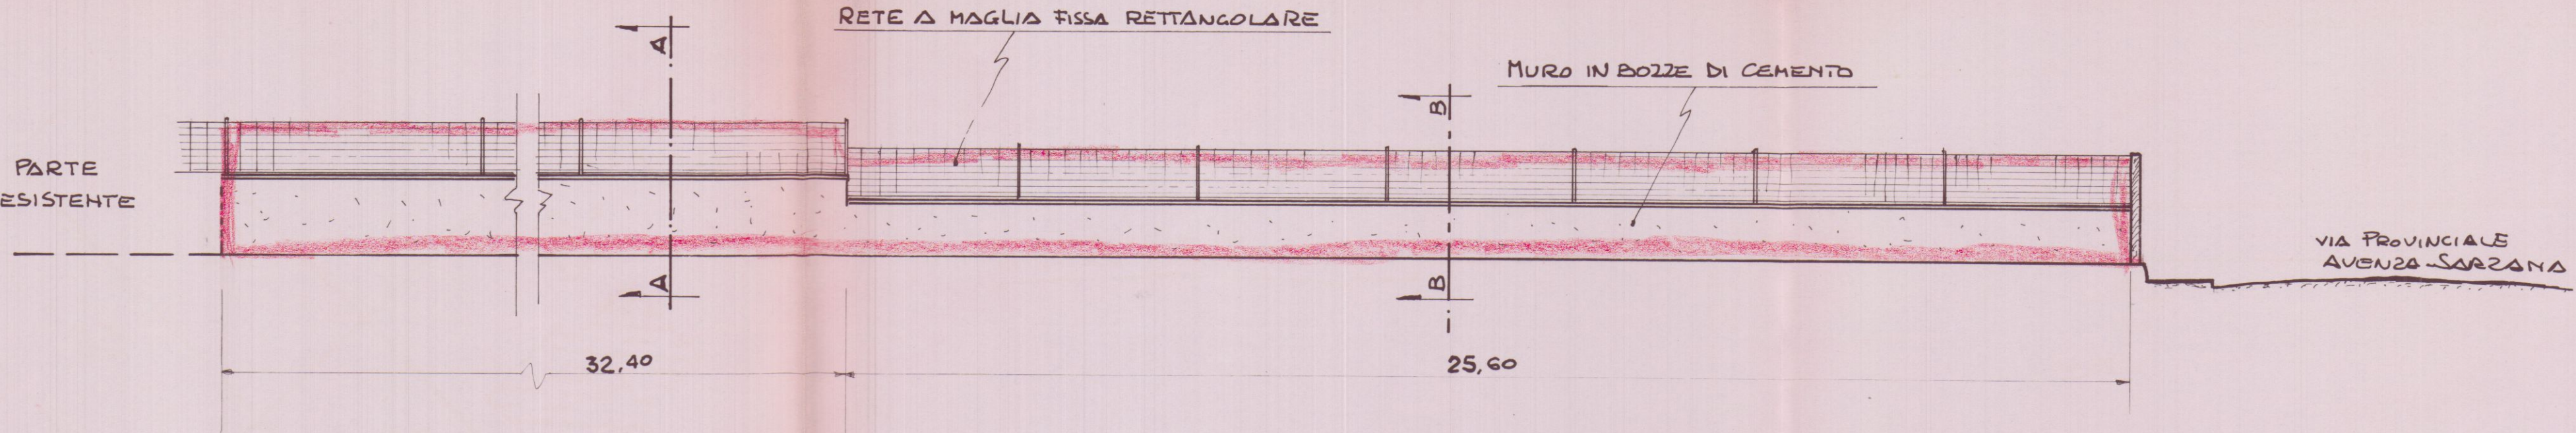

VISTA NUOVA RECINZIONE

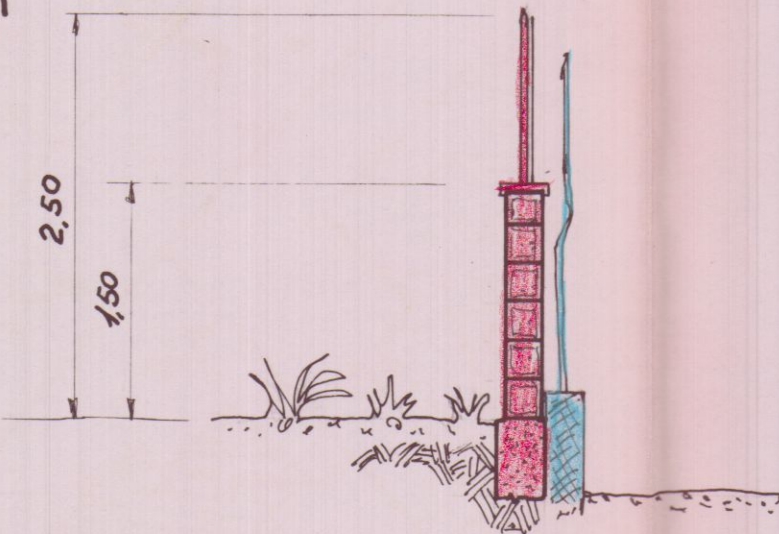

Sez. A-A.

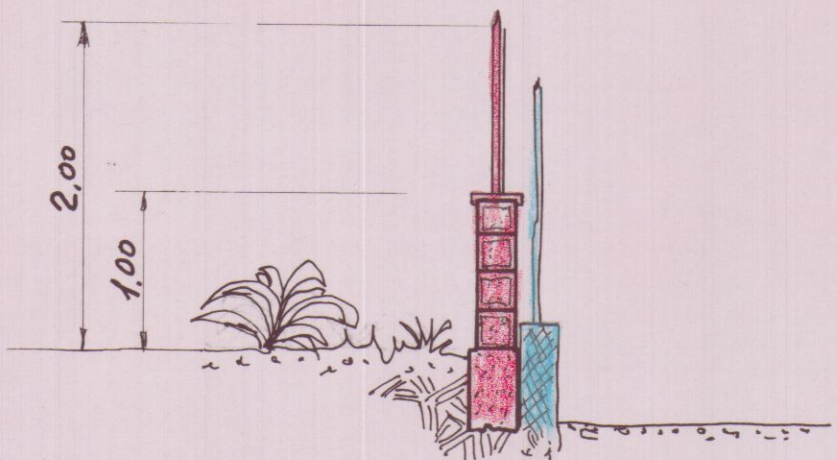

Sez. B-B.

SCALA 1:50