

PROGETTO

DI UN FABBRICATO
DI CIVILE ABITAZIONE
DA ERIGERSI IN
VIALE XX SETTEMBRE

MARINA DI CARRARA

PROPRIETÀ:
• TEDESCHI TERESA-REMO-DORIS


IL PROGETTISTA:
• DOTT. ARCH. ATTILIO DANI

APPROVATO


PRO/PE. II I

SCALA 1:100


TAV

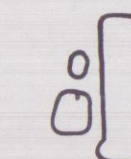


COMUNE DI CARRARA
Dott. Arch. ATTILIO DANI
Approvato
elab. grafico di
n° 8 del 4/4 Tav. n° 4/3
L'Istruttore Tecnico
Marchi Gestito audio

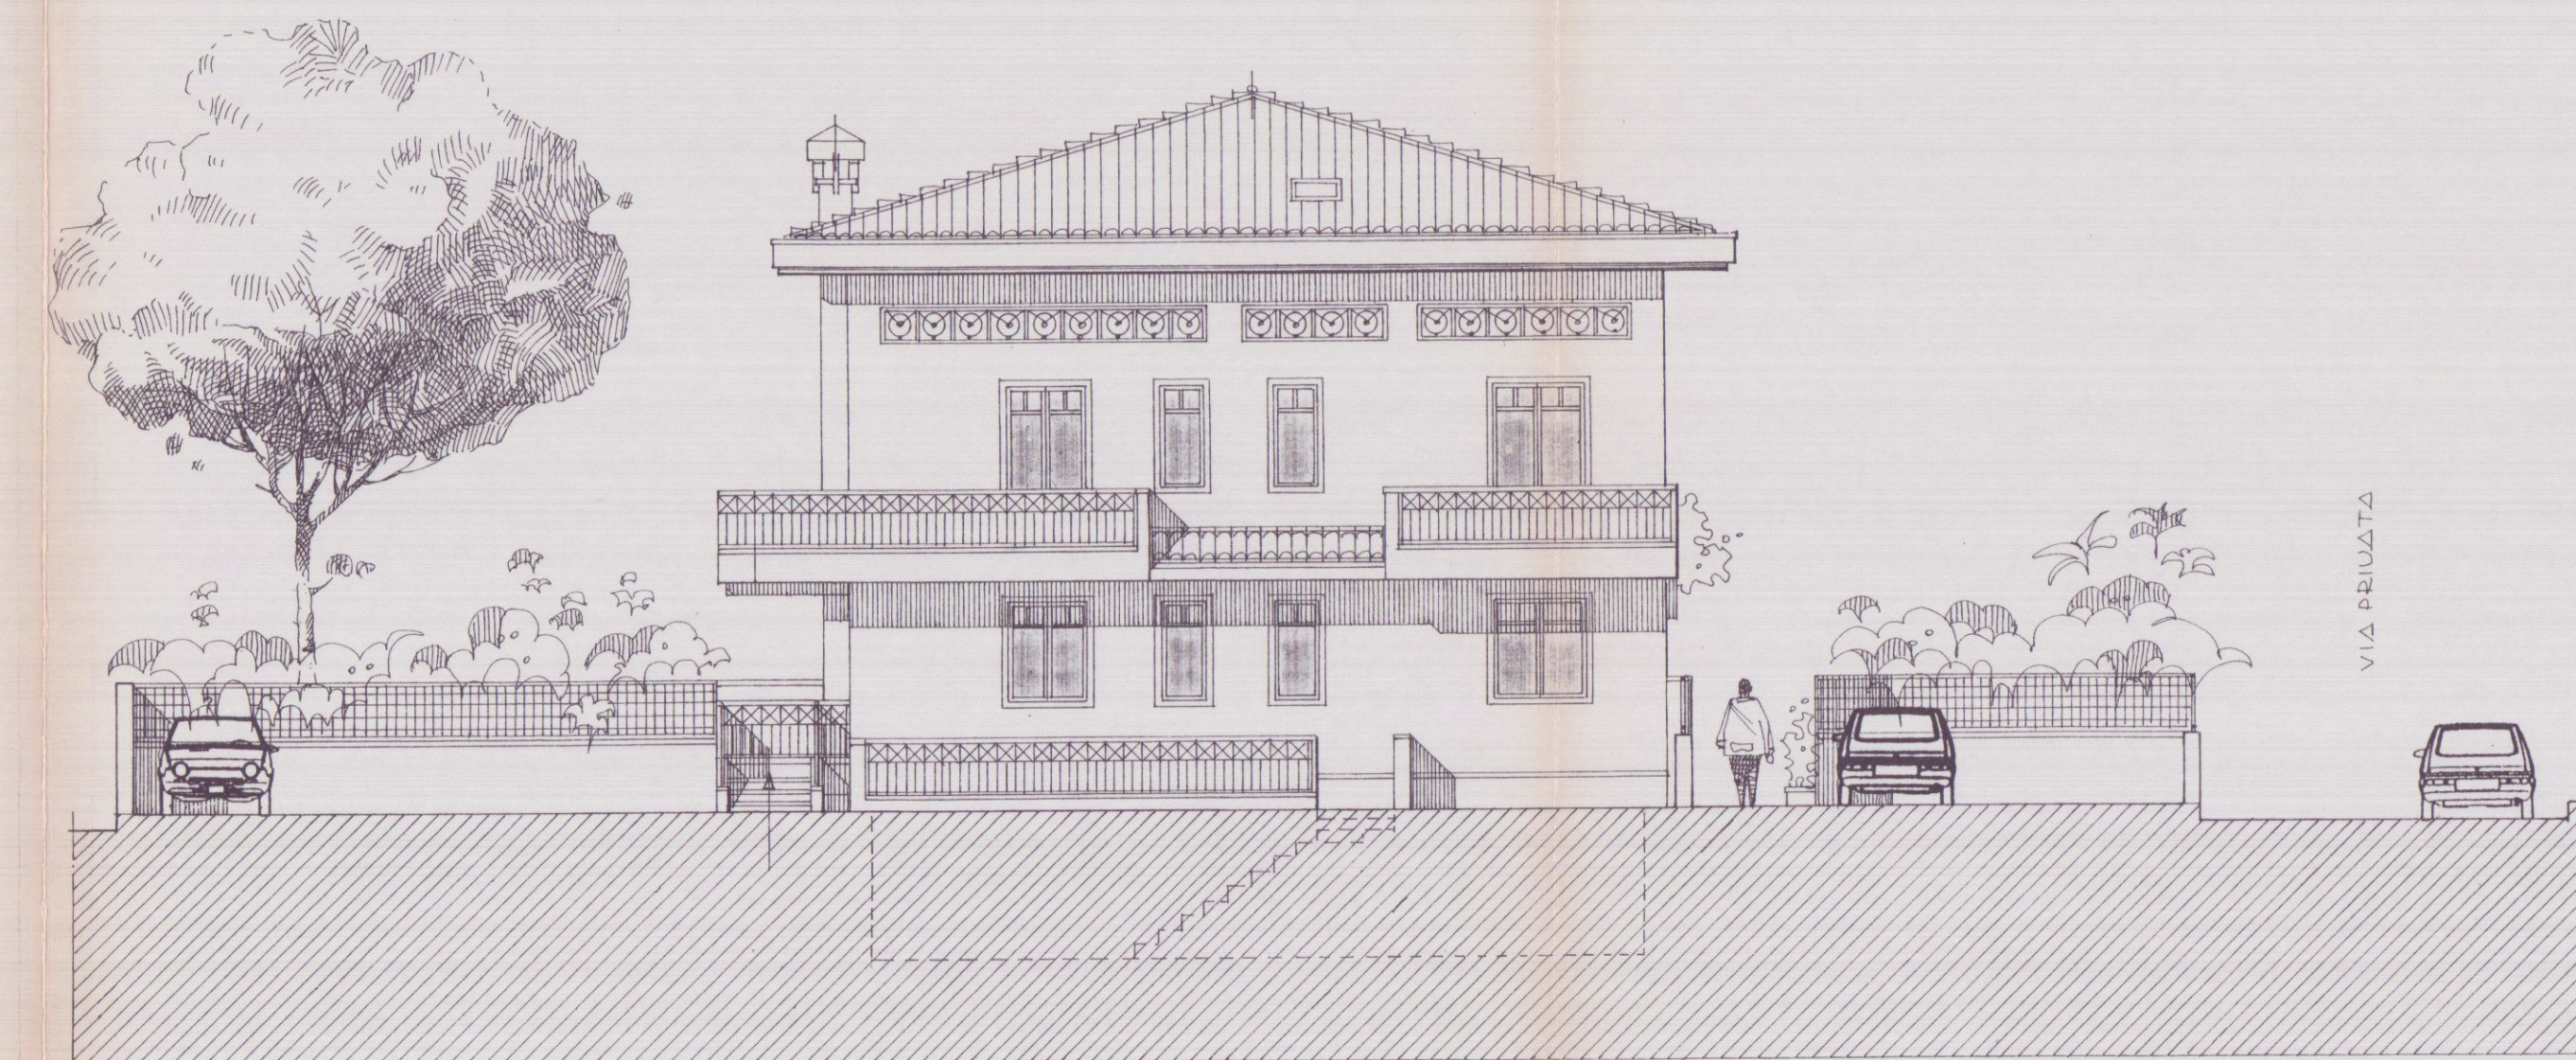


PROSPETTO EST

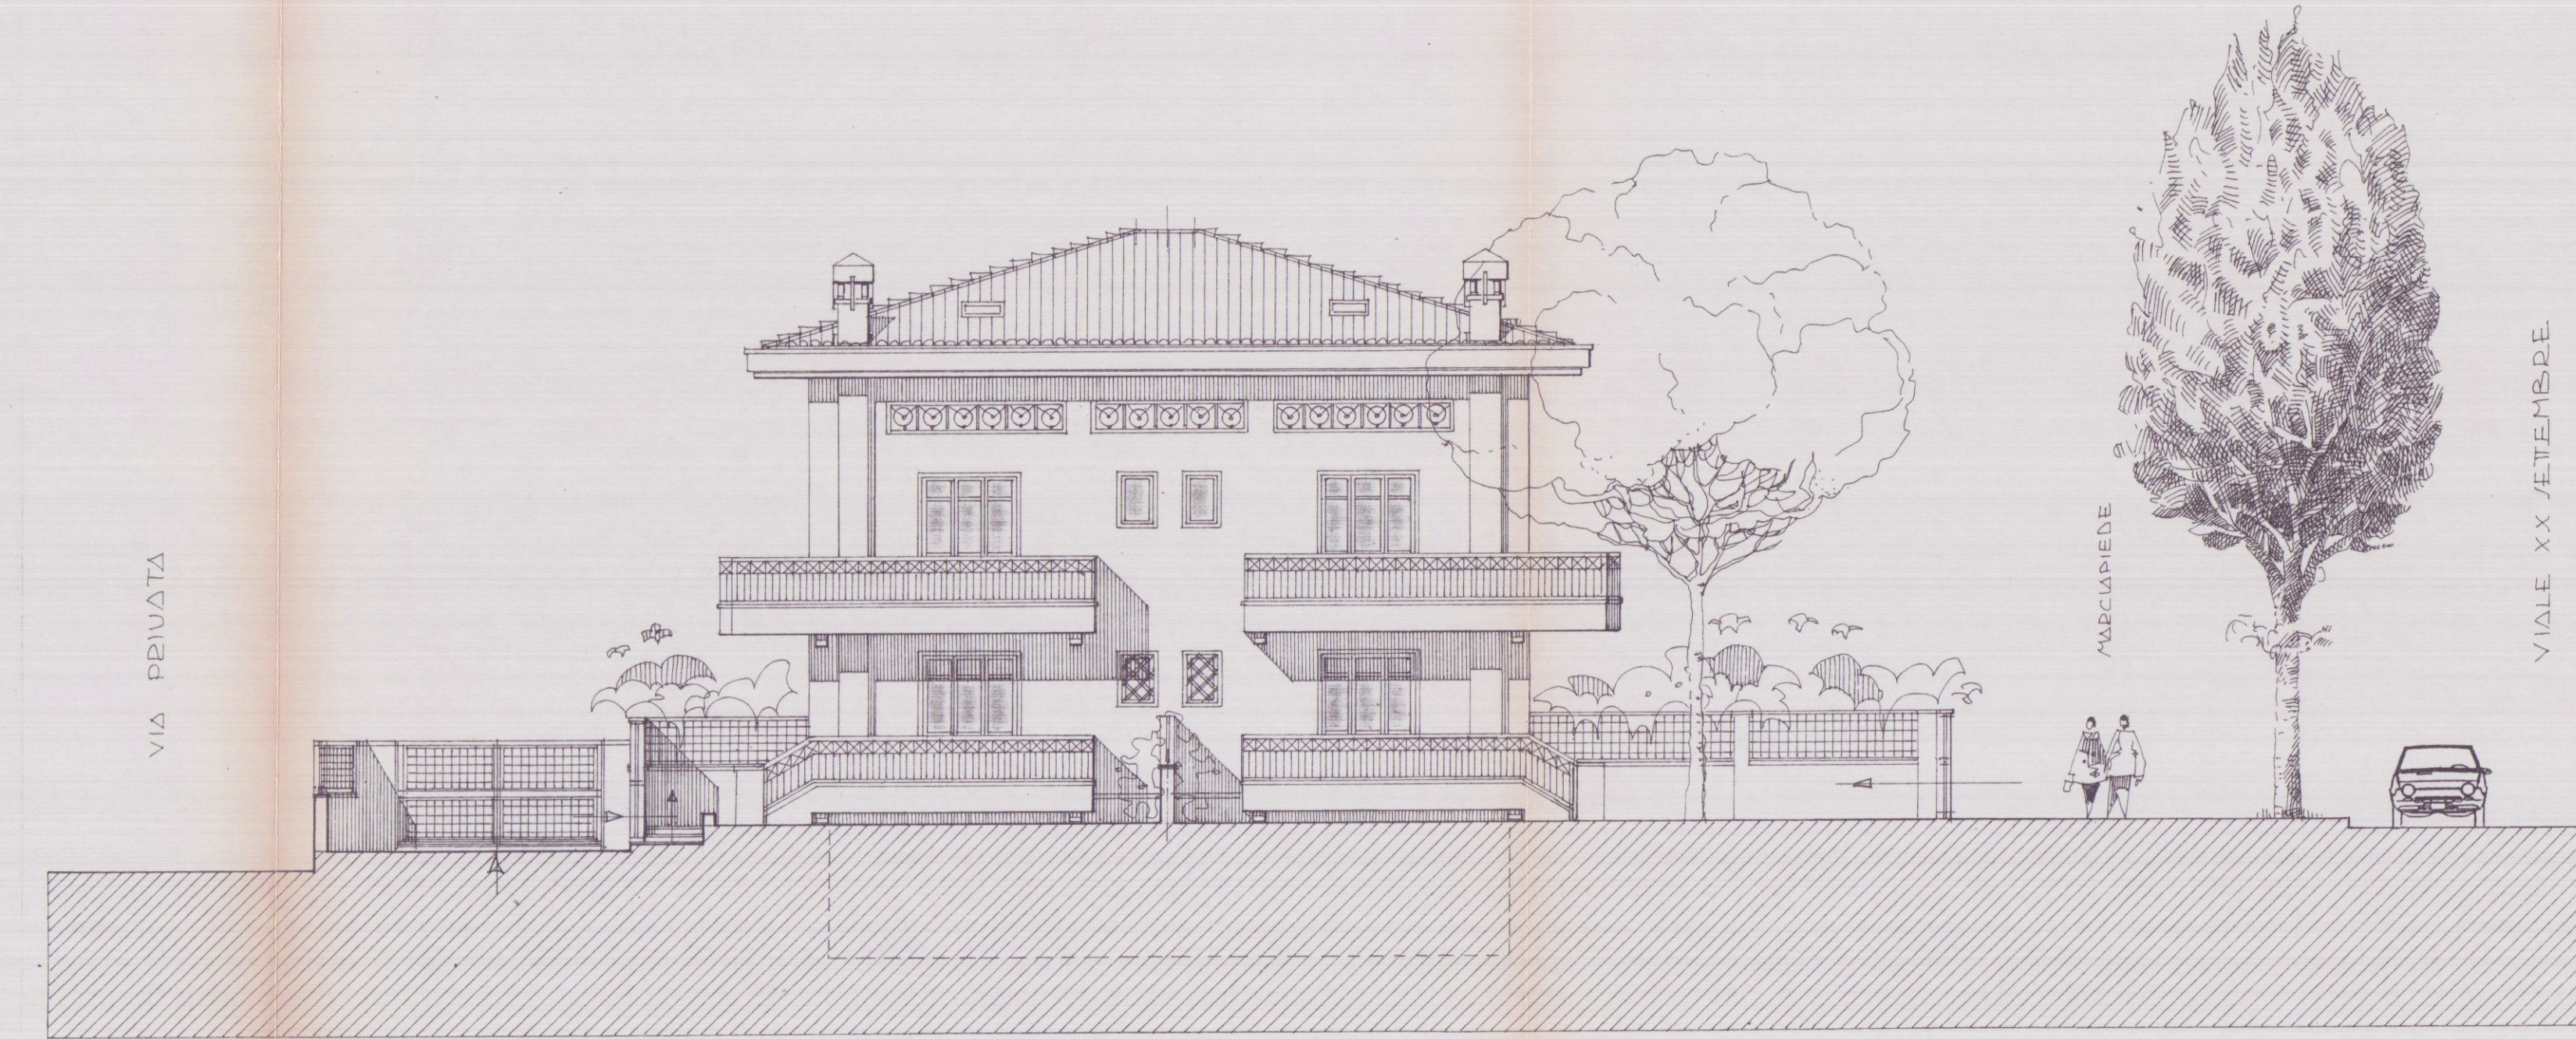

PROSPETTO SUD

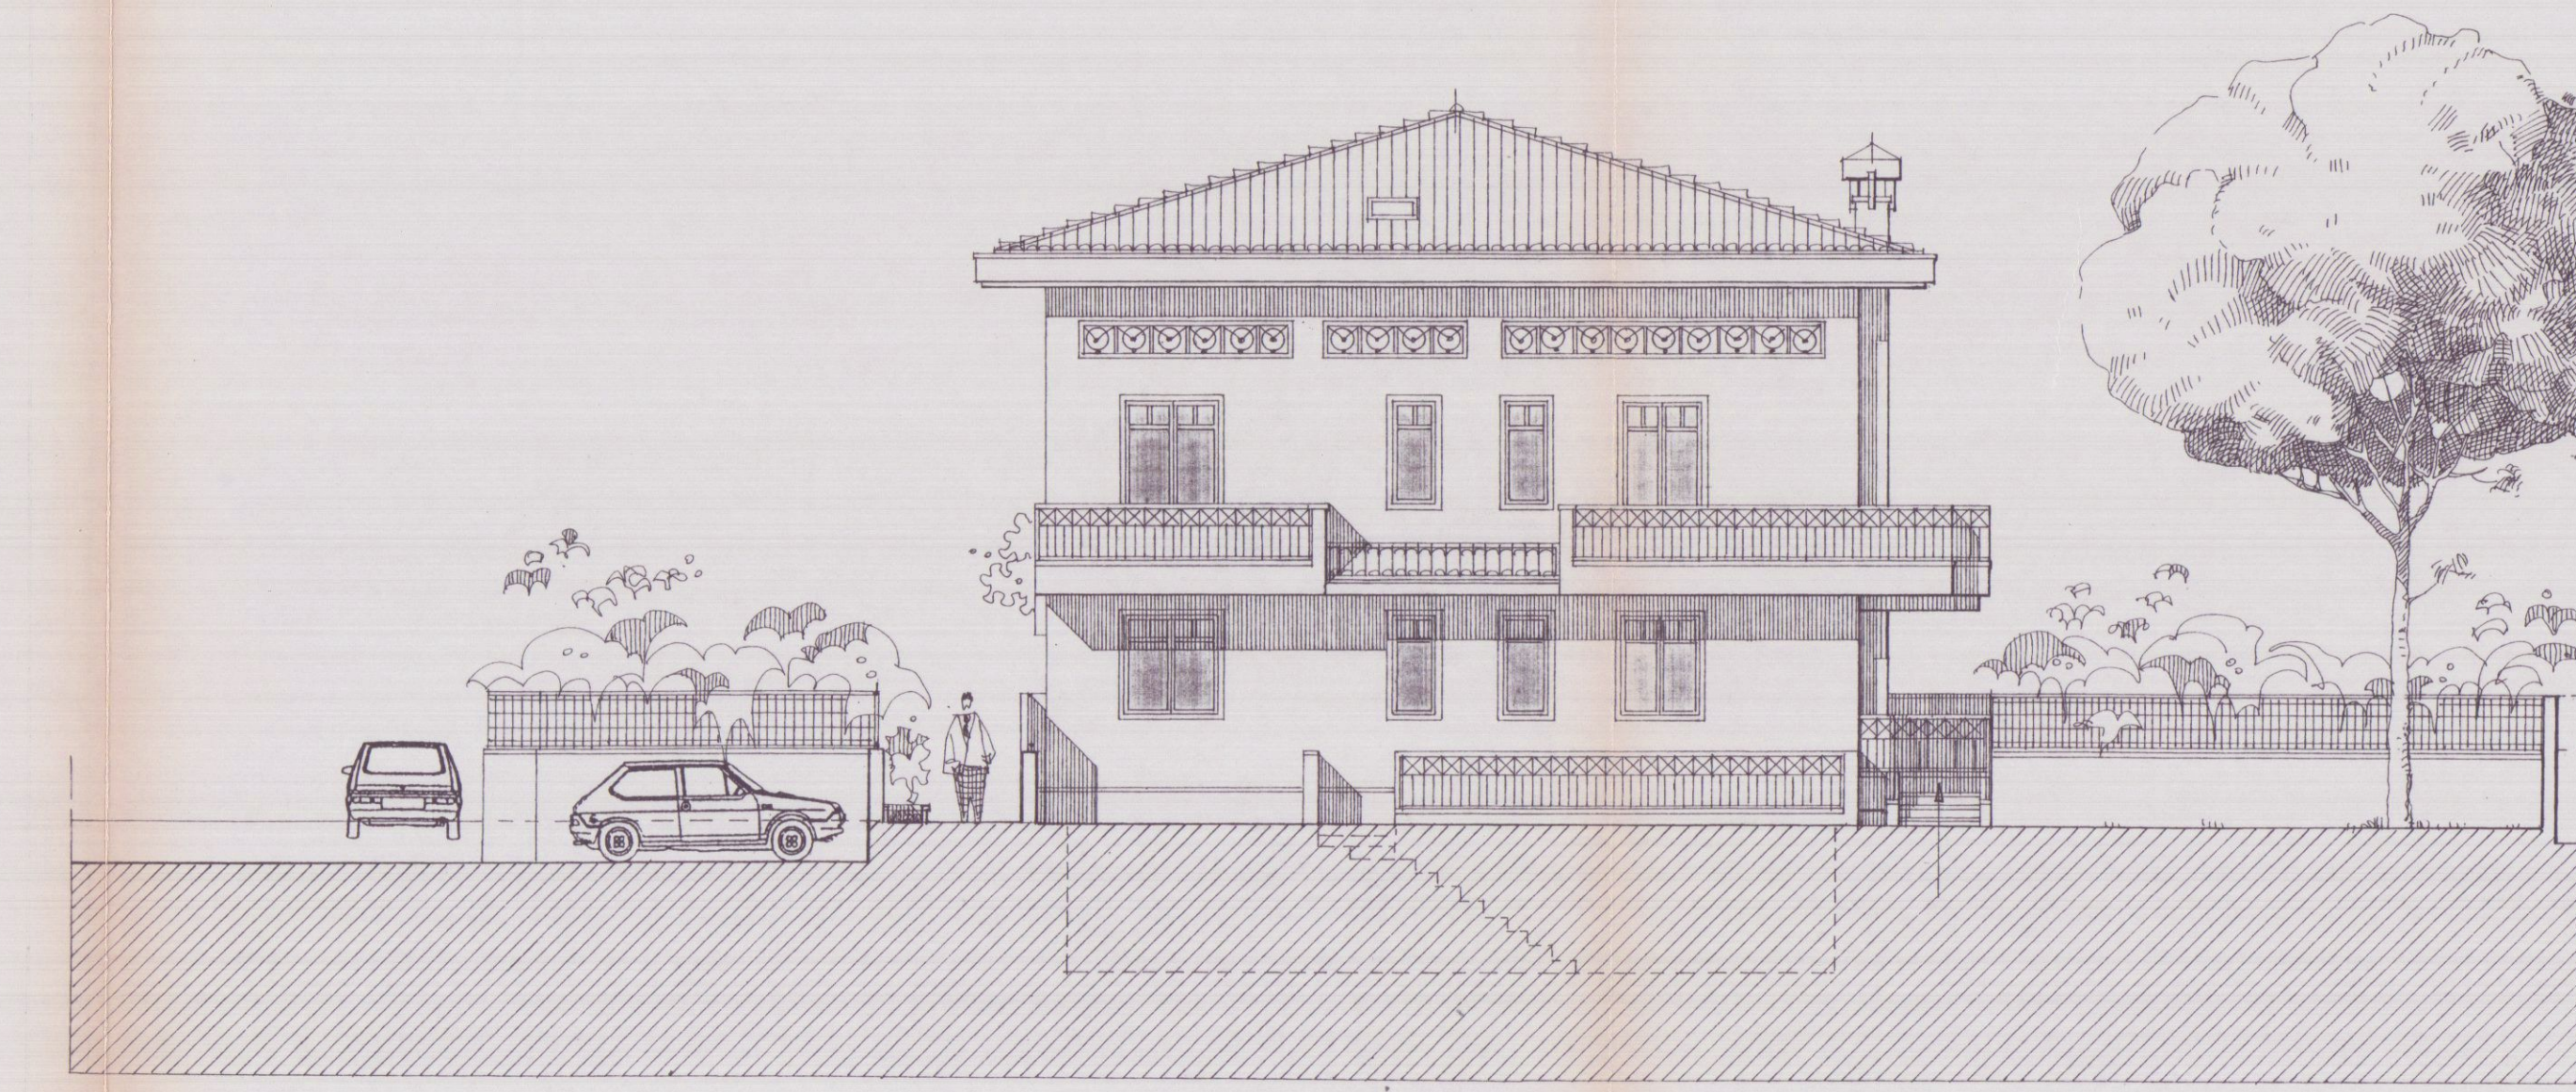

PROSPETTO OVEST

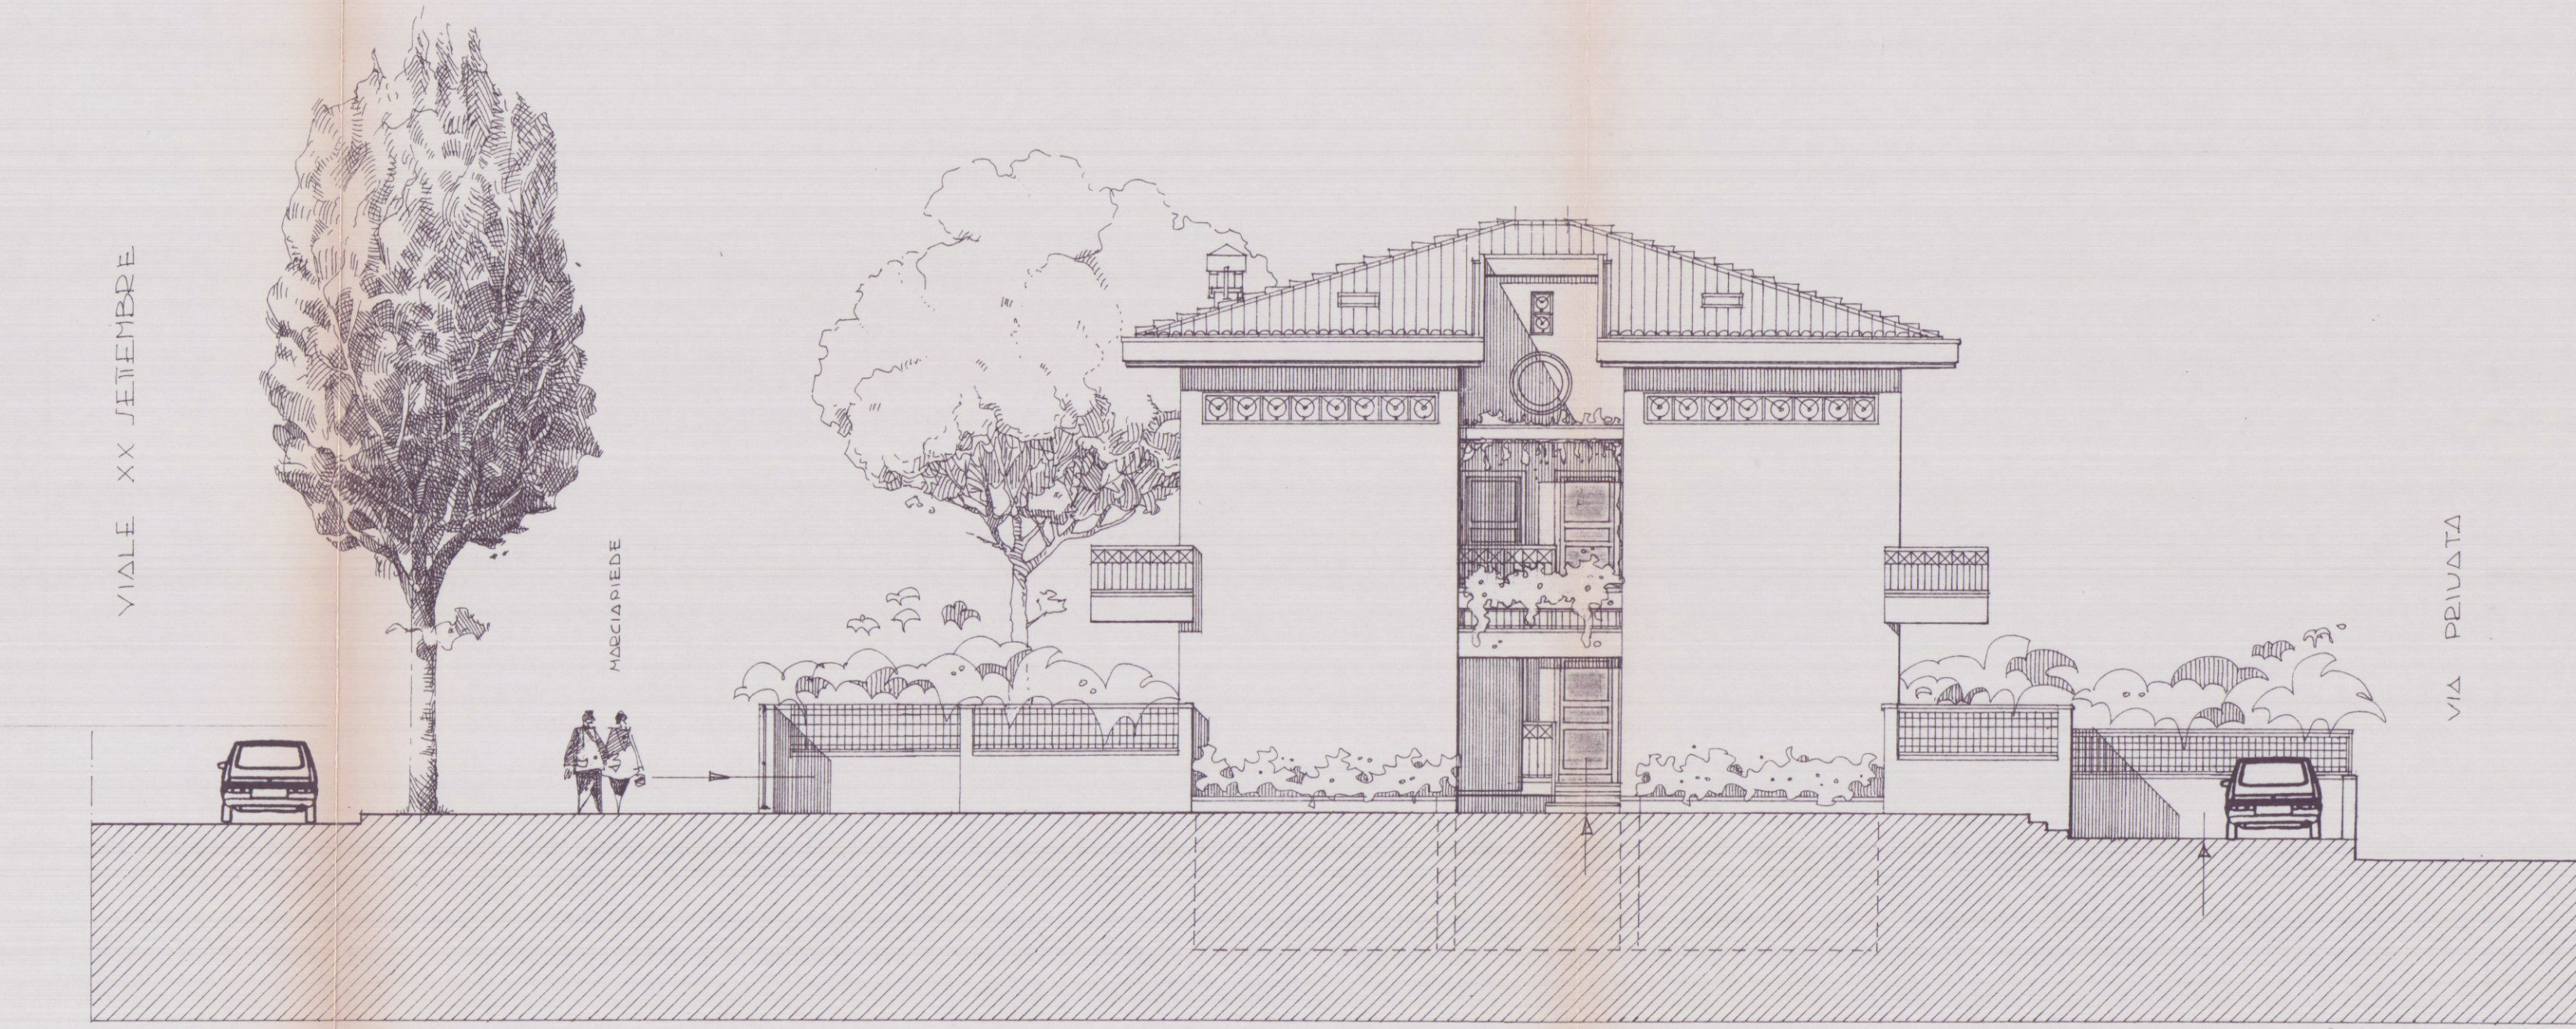

PROSPETTO NORD

SCALA 1:100