

COMUNE DI CARRARA
/ 8 SET. 2011

Geom. FERRUCCIO PERAZZO

Via Frossina, 120 54031 Avenza (MS) PRZ FRZ 54C25 E48BF
cel. 348/4042246 fax 1786019507 E-mail geo@perazzo.it

COMITENTE SARTI SILVIO E VATTERONI GIUSEPPINA

OGGETTO MODIFICHE AL PROGETTO DI SOPRAELEVAZIONE DI UN FABBRICATO USO ABITAZIONE

USCAGIONE AVENZA, VIA ALDO PUCCIARELLI, 30

TAVOLA	RIFERIMENTI CATASTALI	DATA	COMITENTE
2 A	MODIFICATO planimetrie piani prospetti sezioni	FOGLIO 105 MAPP. 48, IC26 GIUGNO 2011	Sarti Silvio ut

Elaborati non riproducibili senza autorizzazione

2 VARIANTE




APPROVATO

COMUNE DI CARRARA
SETTORE URBANISTICO


VARIANTE N° 2
24/10/11

esistente grafico Tav. 1/22/10/11
dal vecchio Urbanistico
a Perazzo


Piano Seminterrato

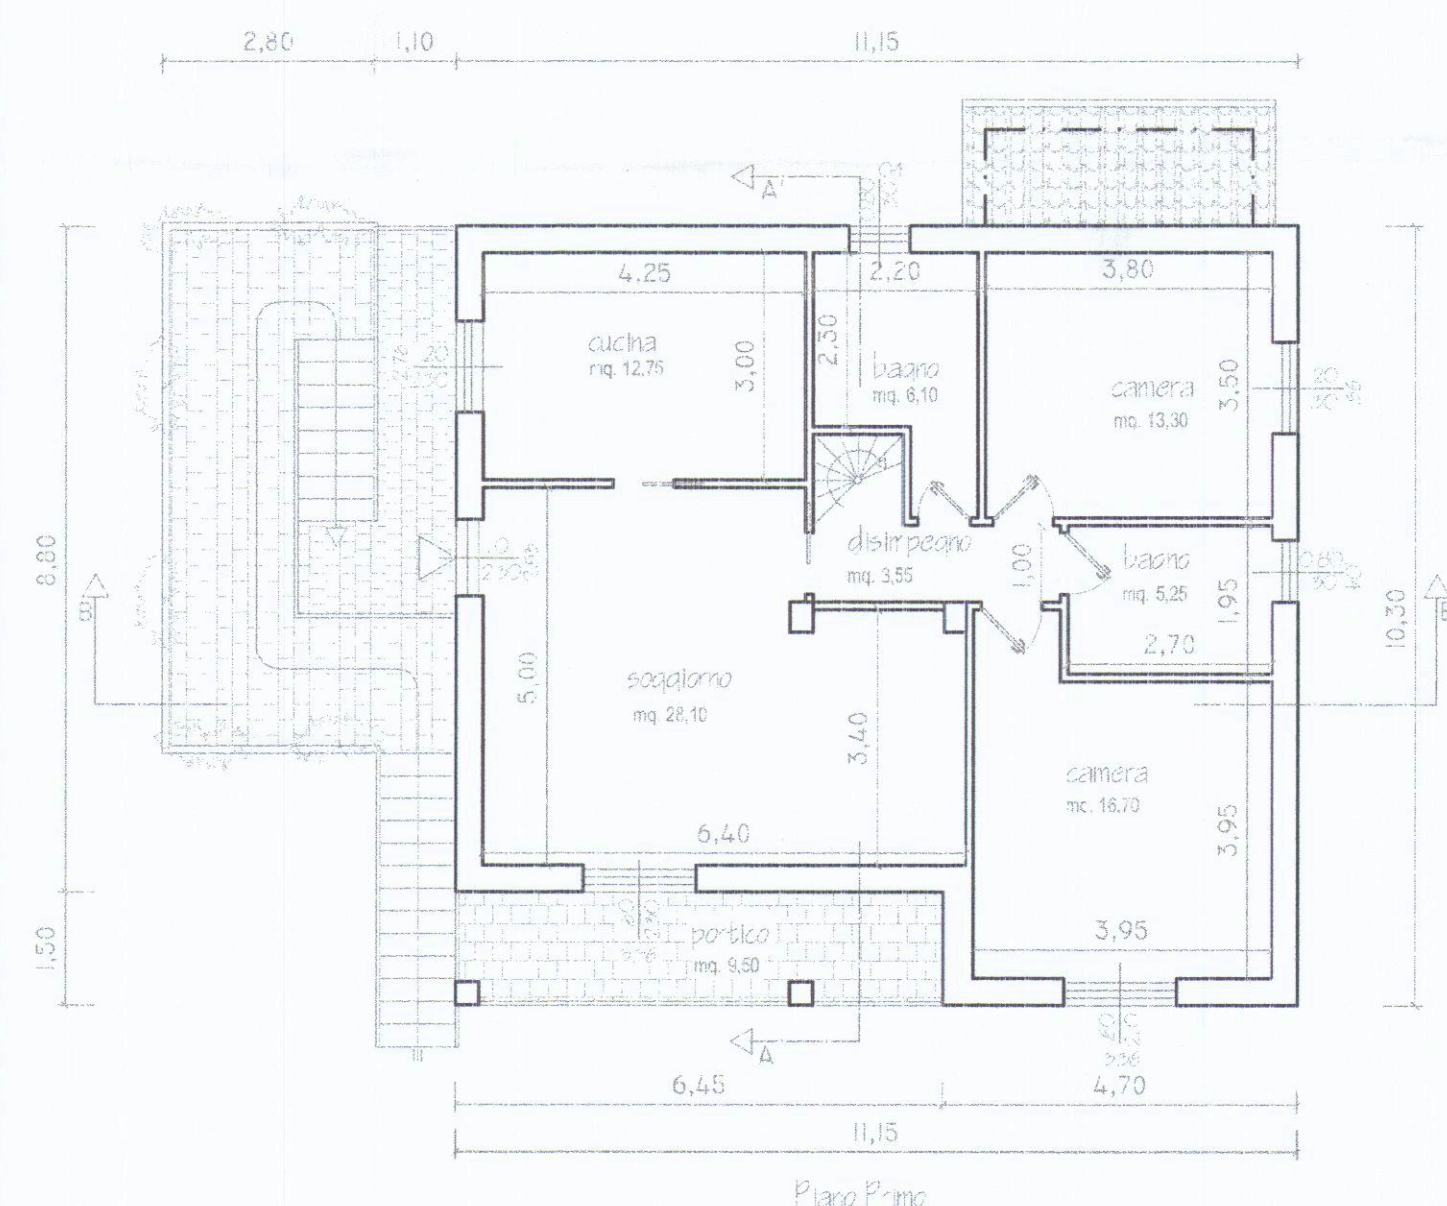


Piano Primo

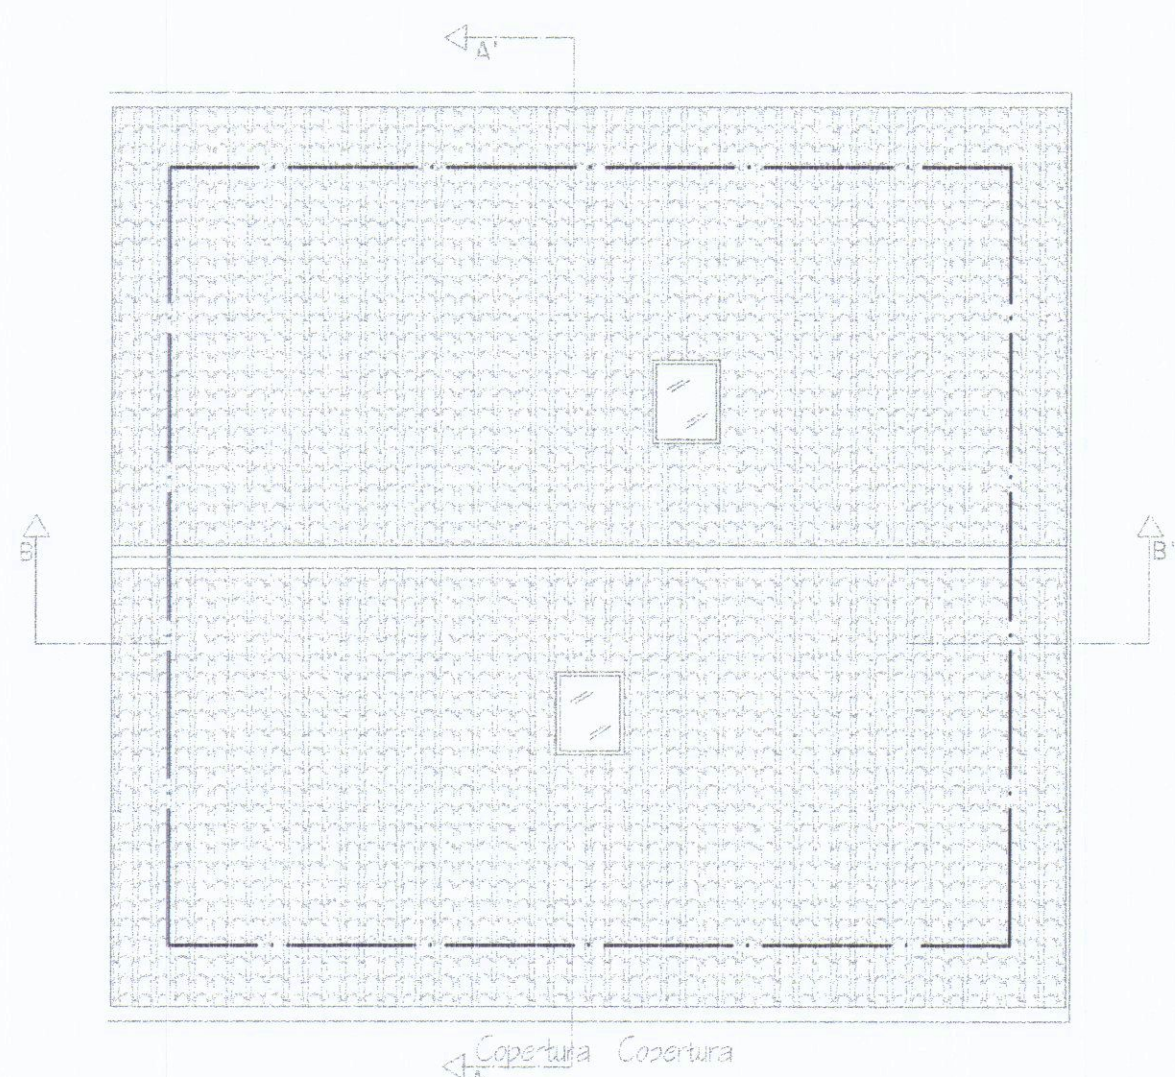


Coppertura

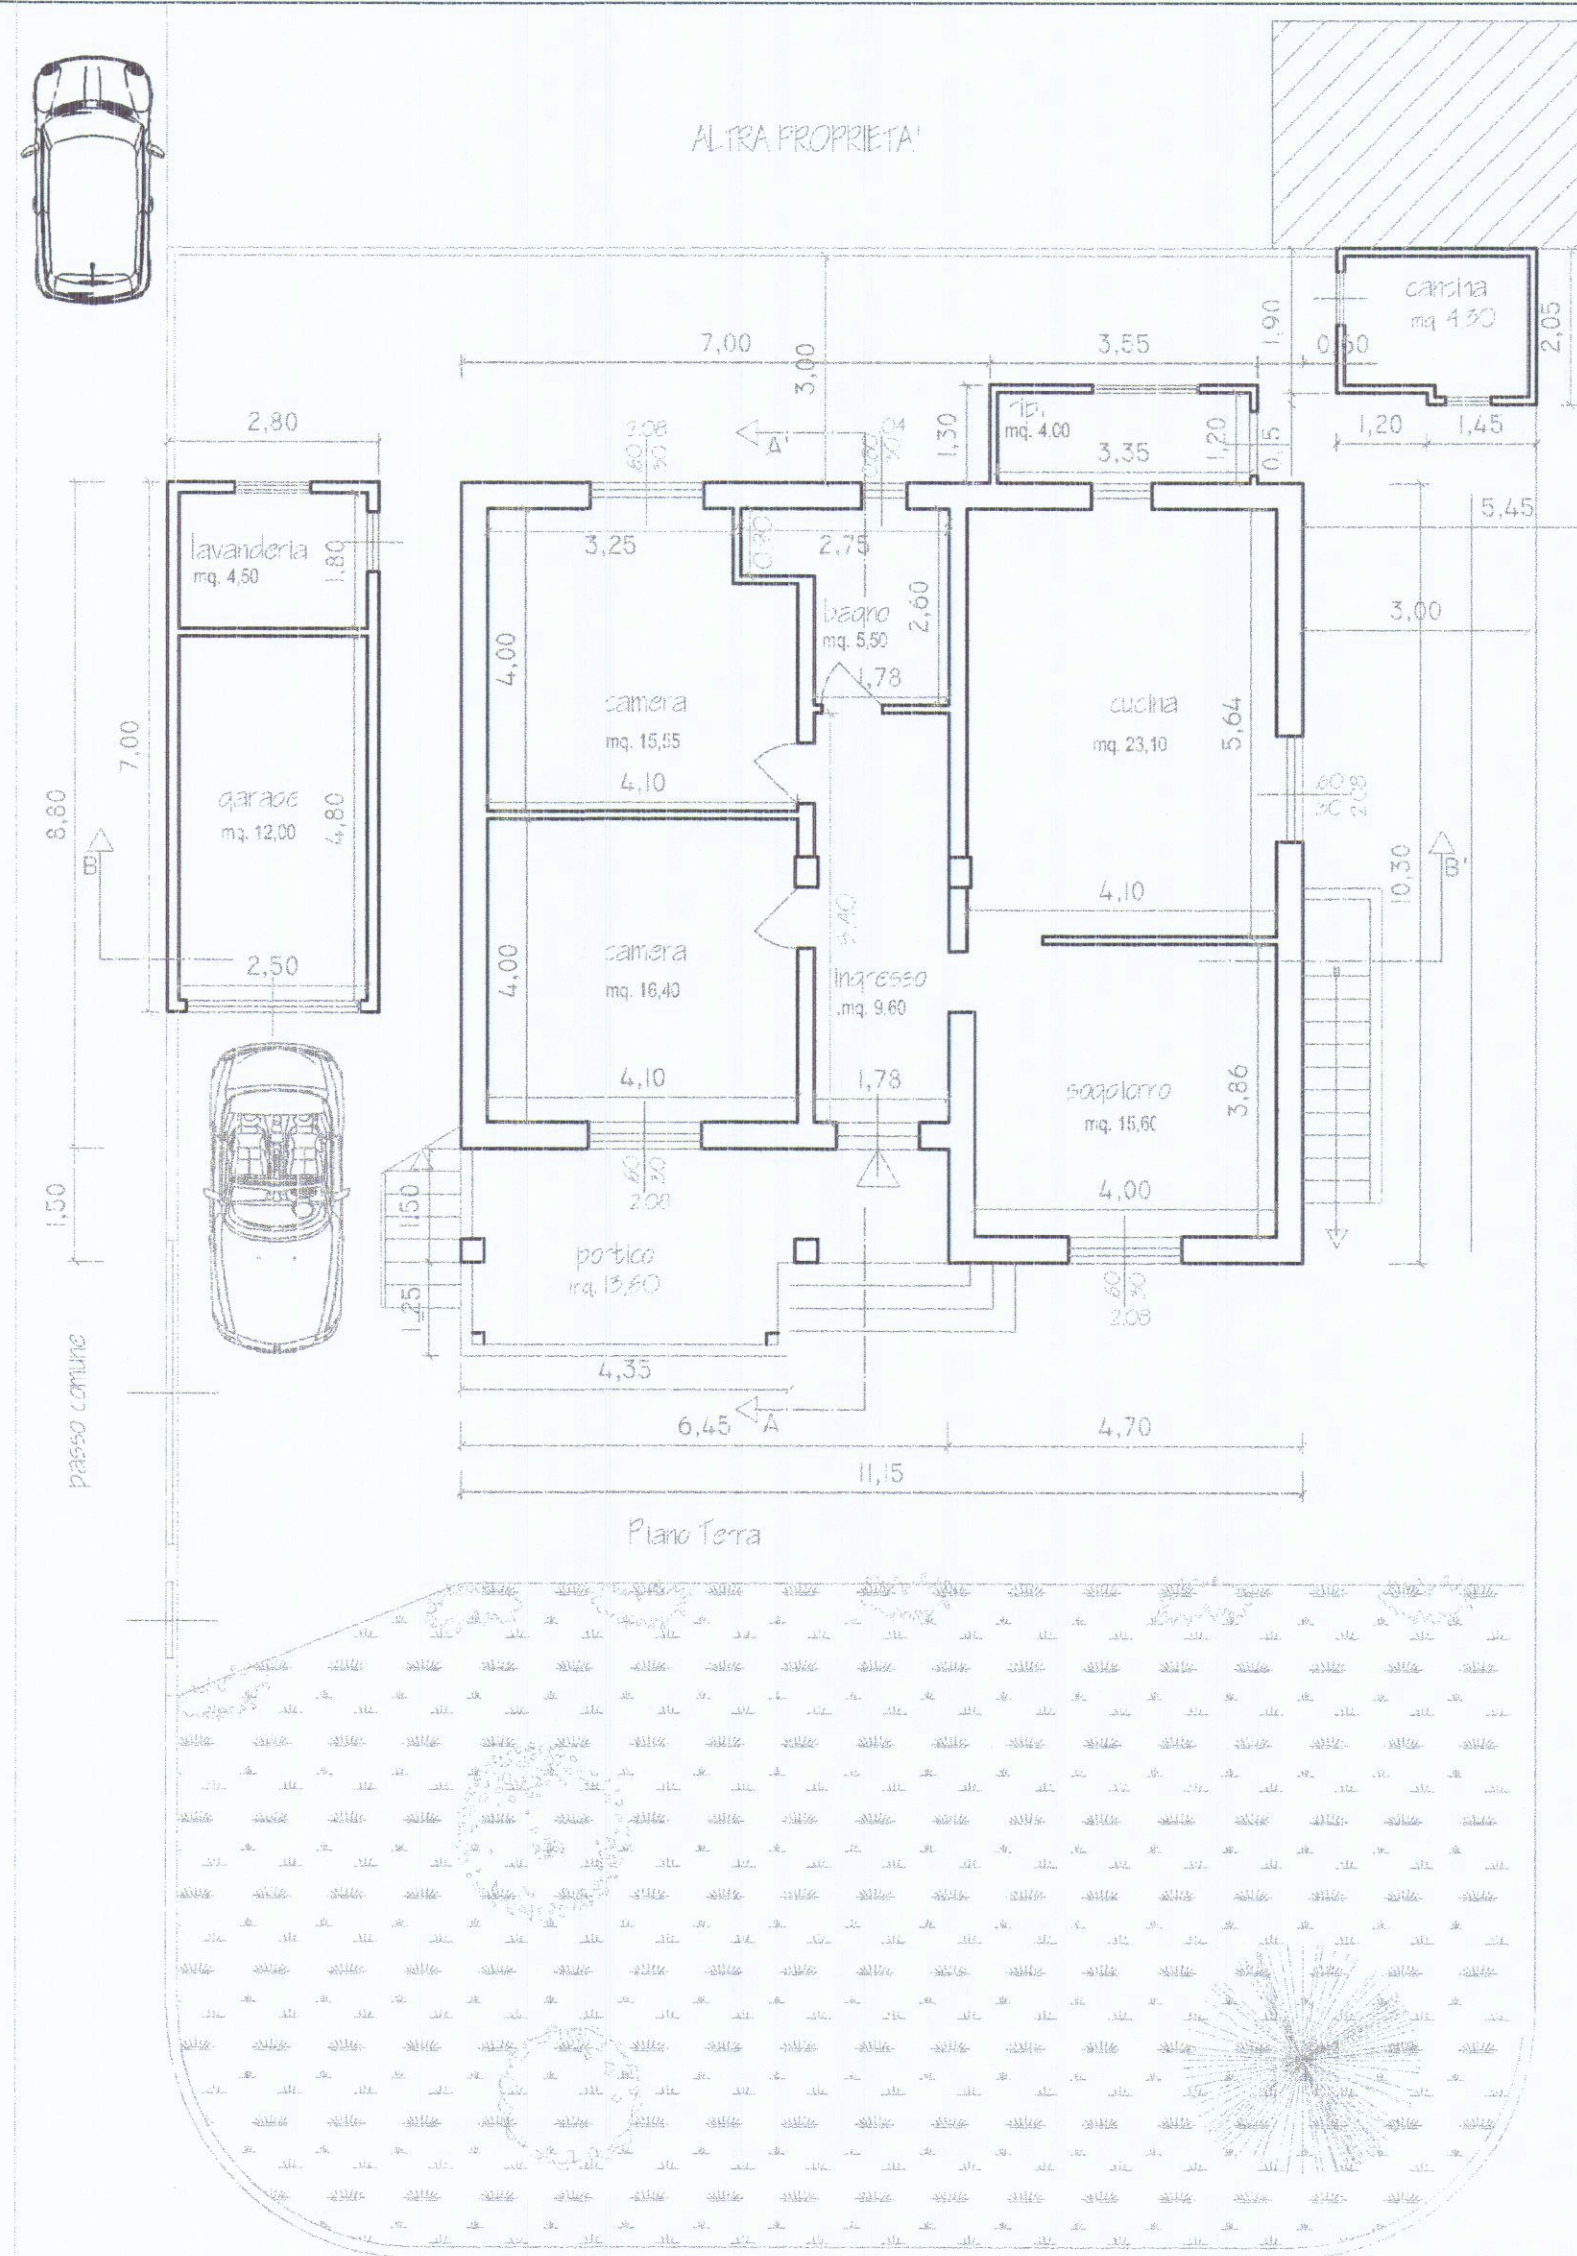

ALTRA PROPRIETA'

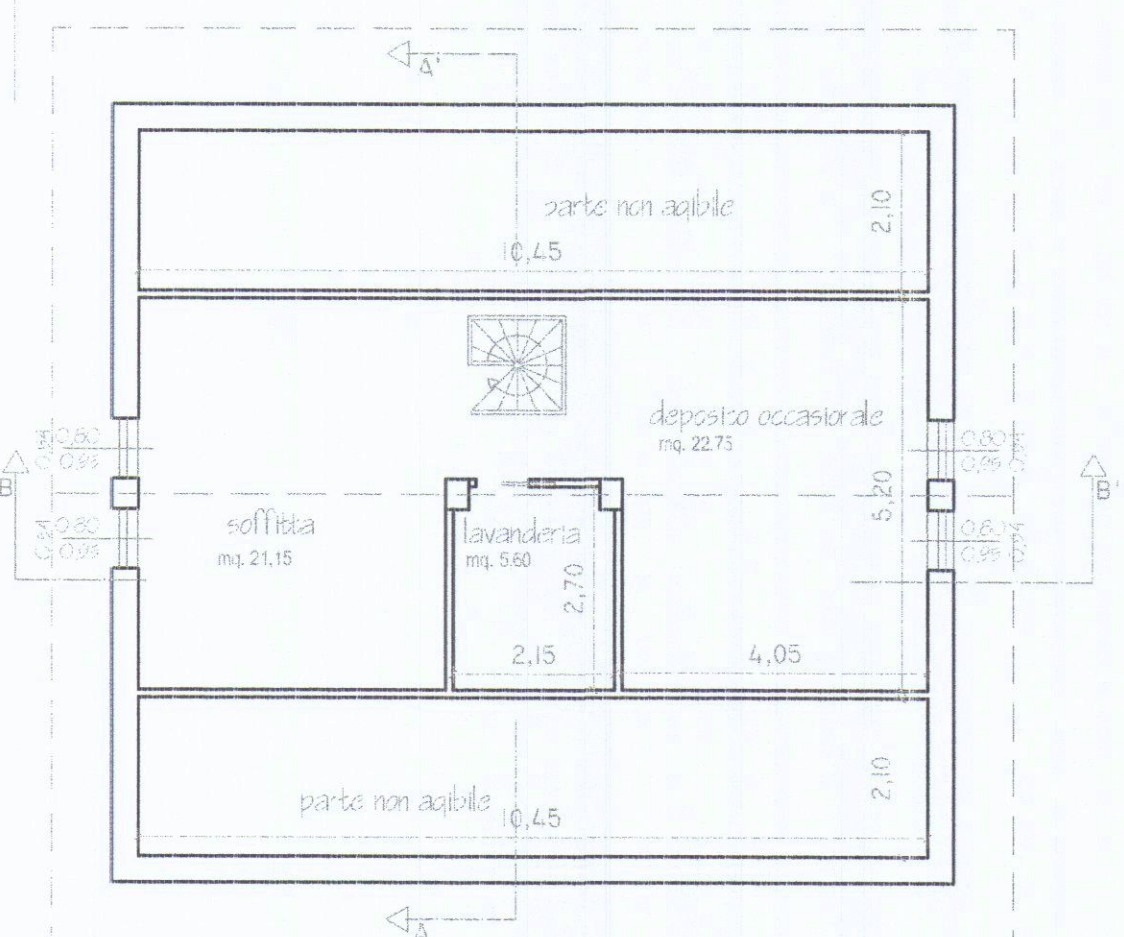


Piano Sottoterra

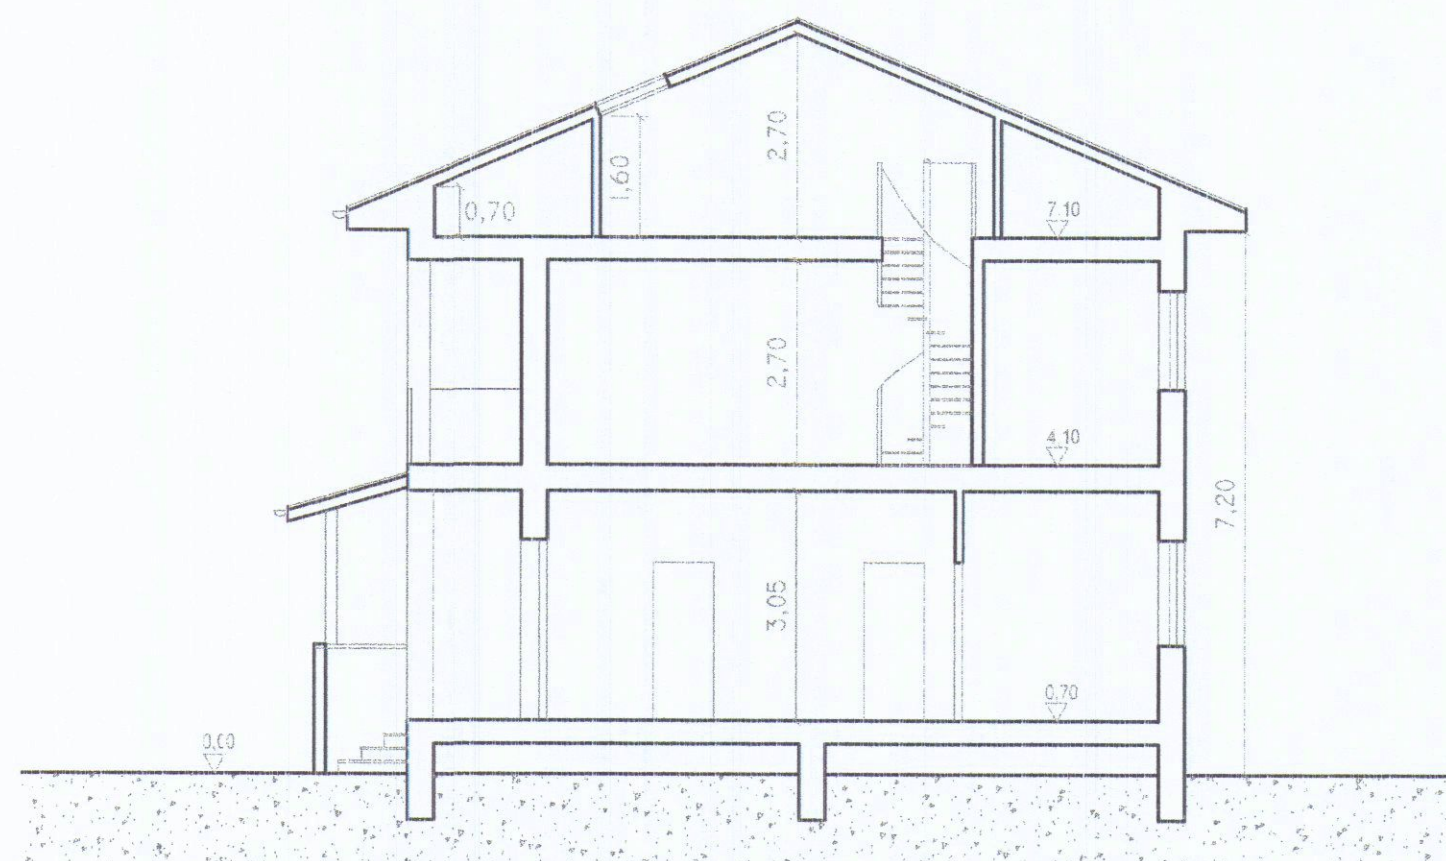


Sezione A-A




Prospetto Sud

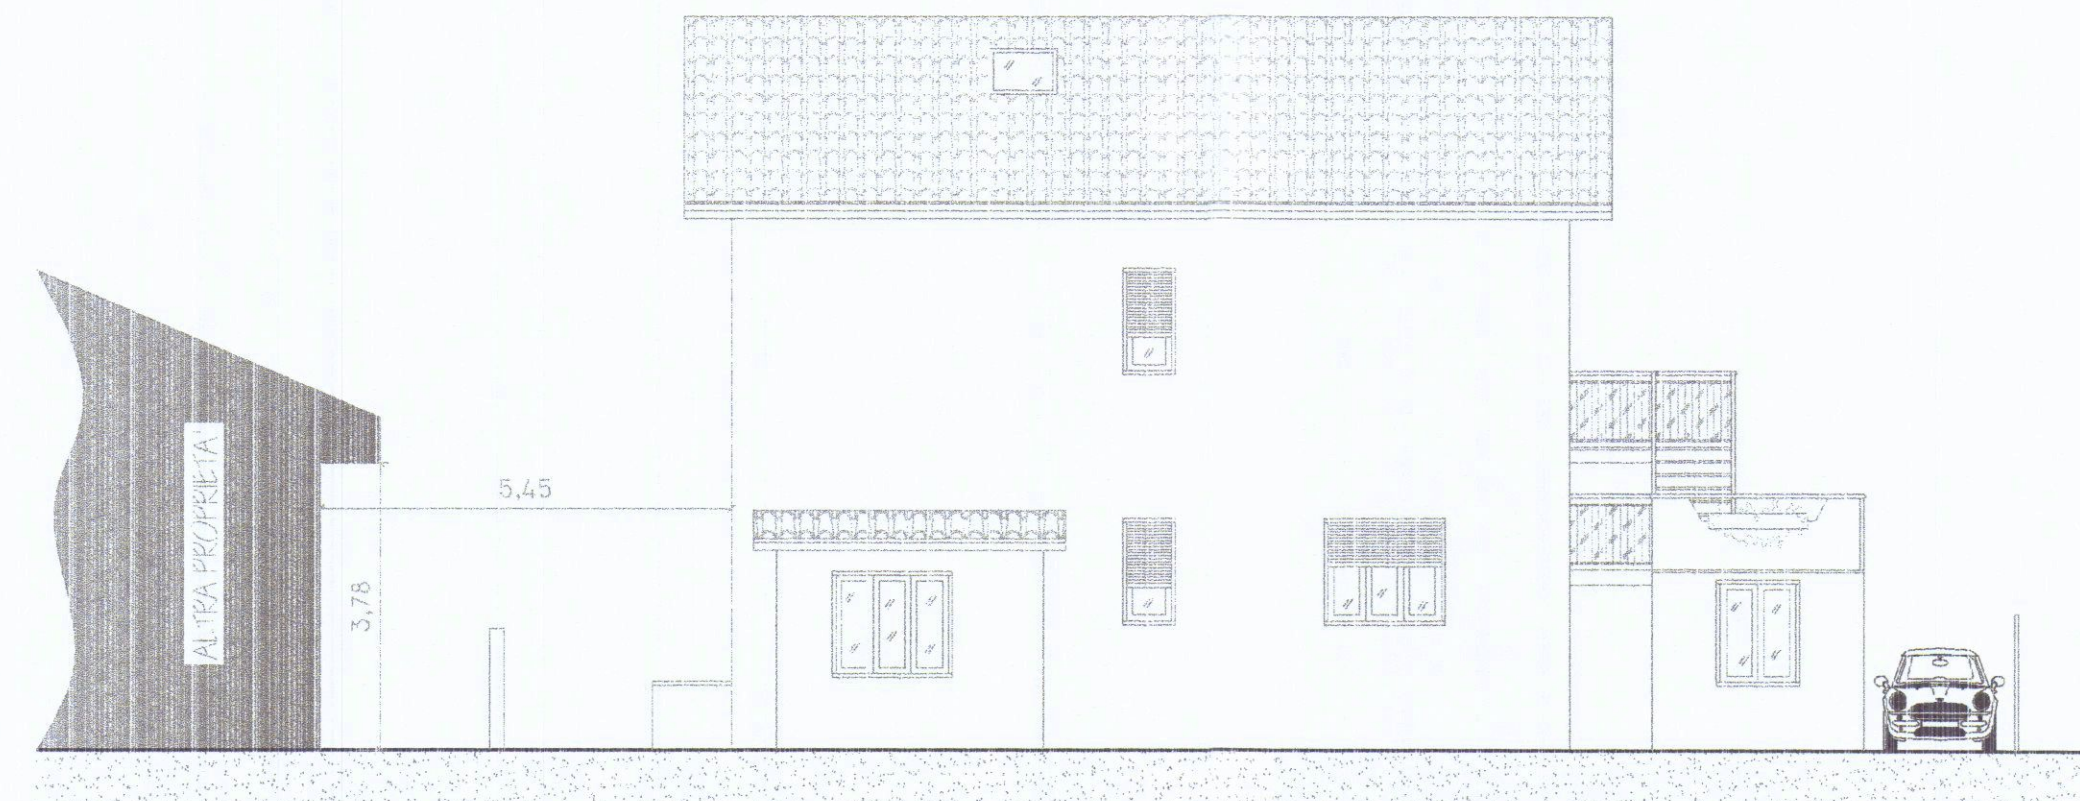


Prospetto Nord

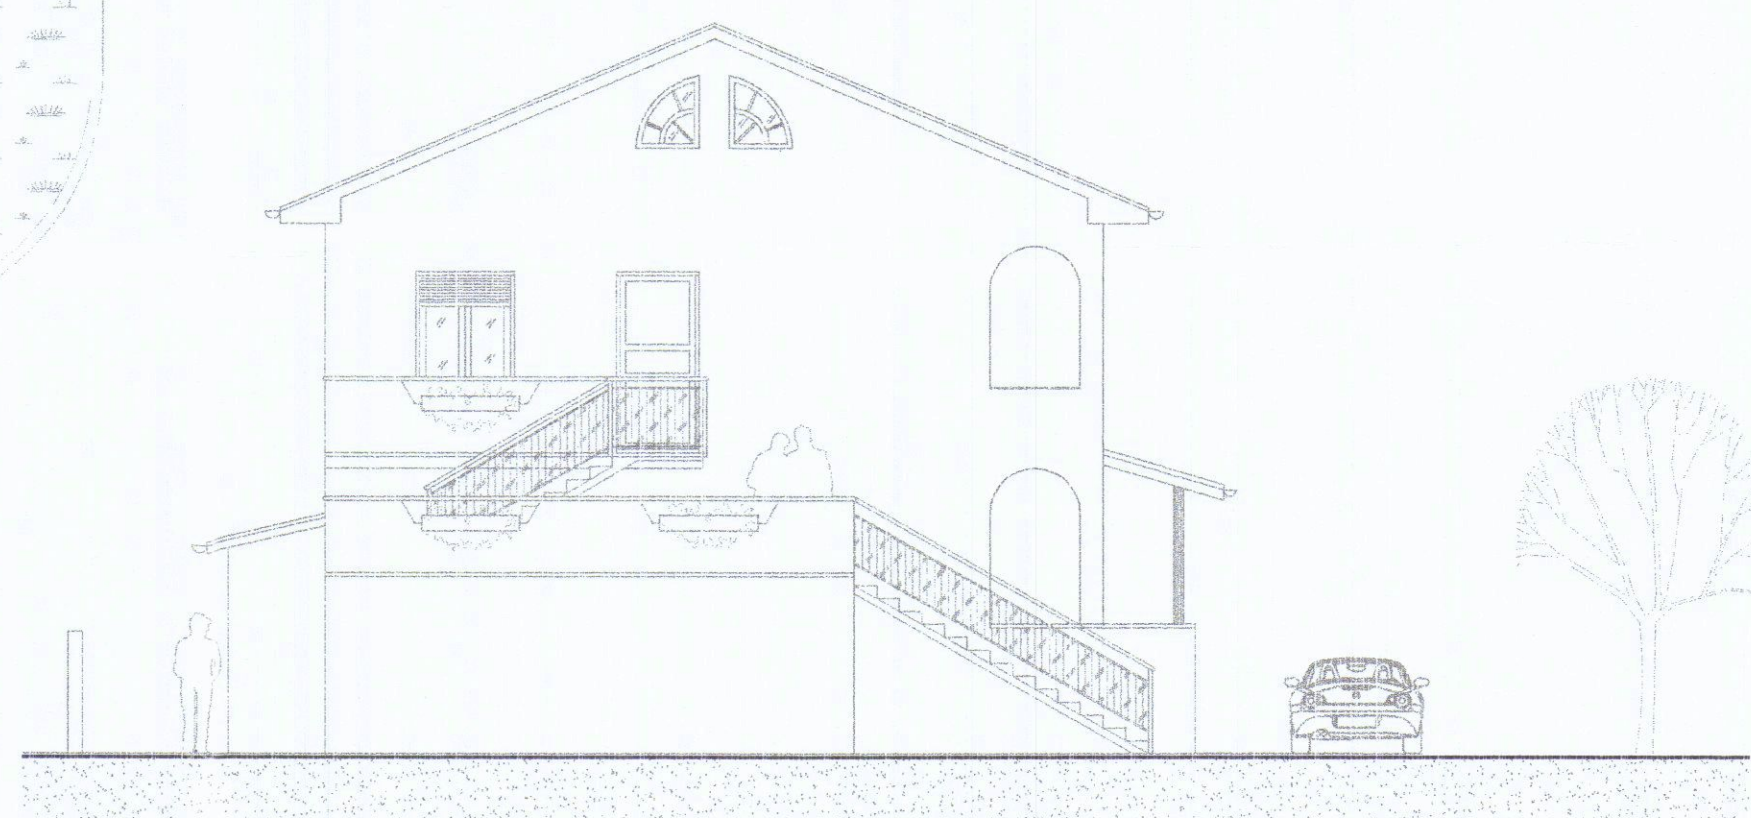

Prospetto Ovest

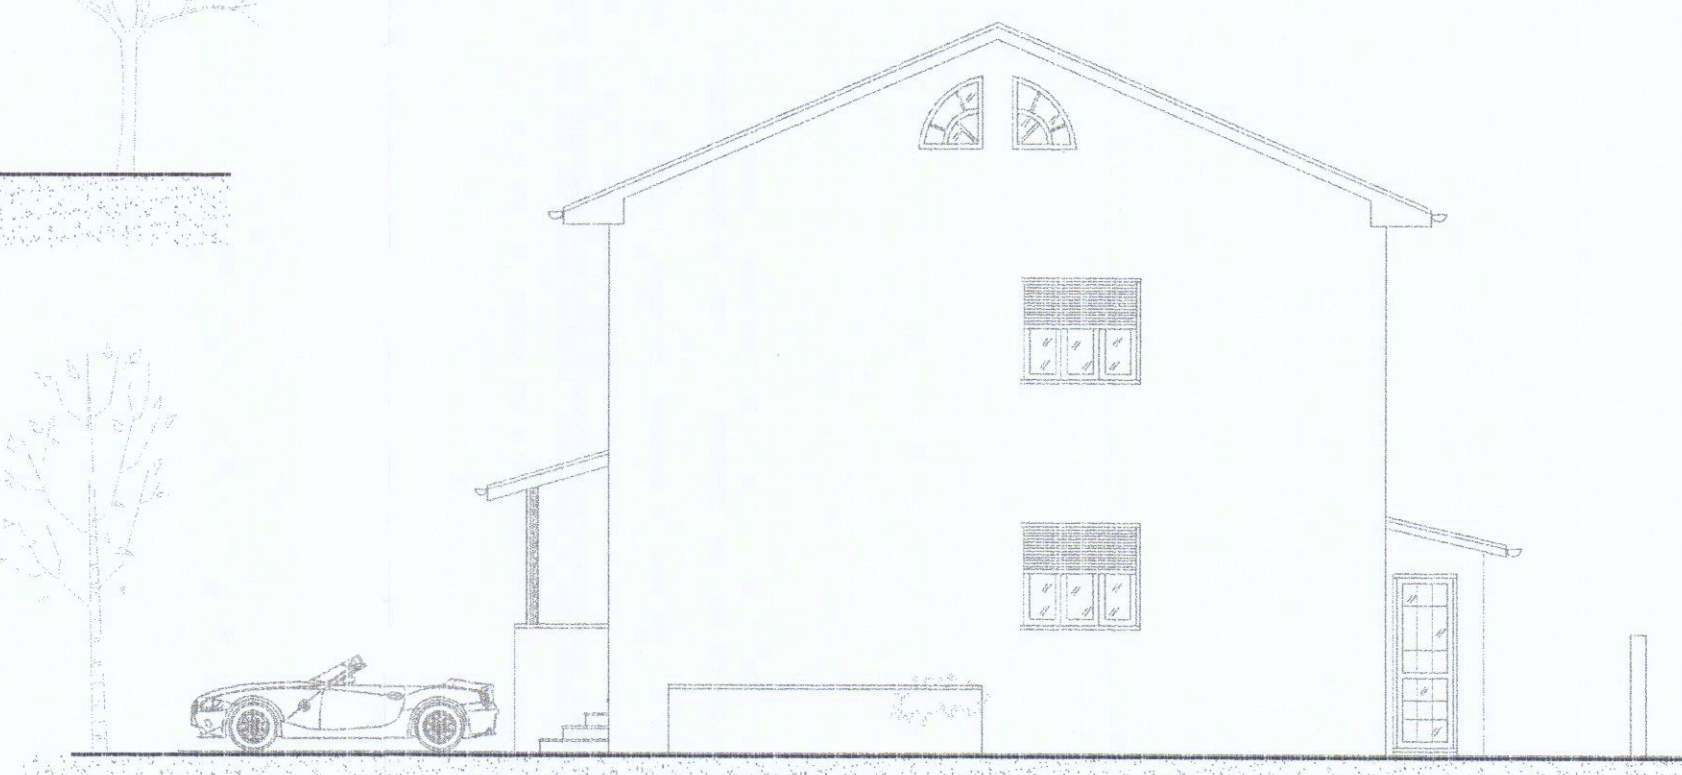

Prospetto Est

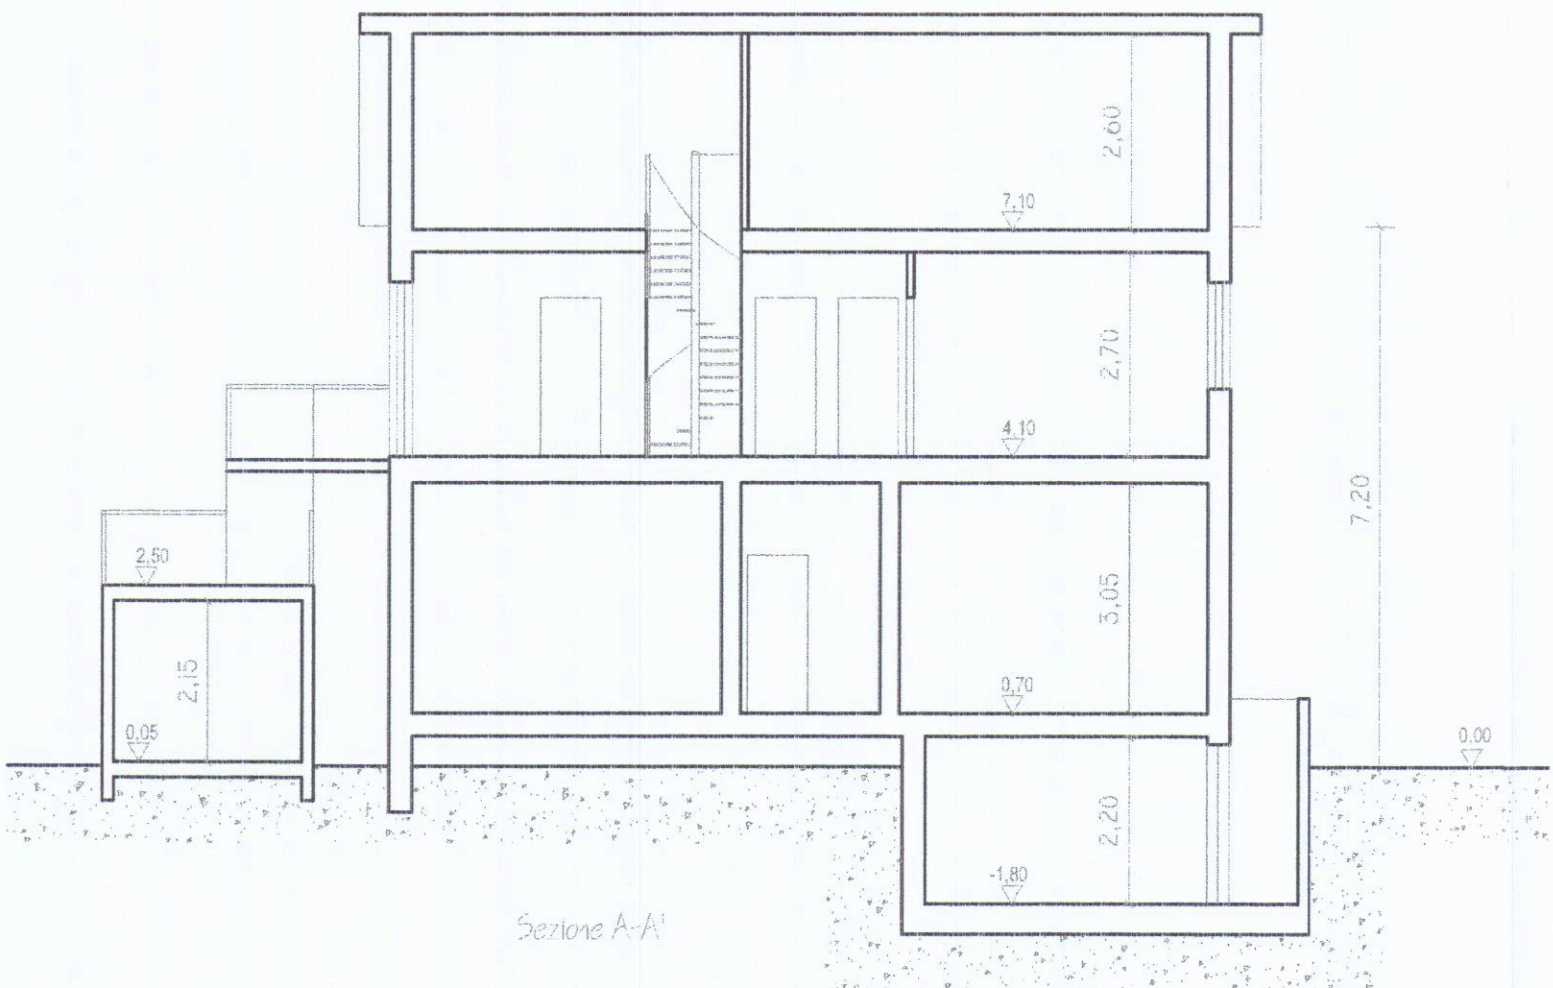

Sezione A-A