

Geom. FERRUCCIO PERAZZO

/ 8 SET. 2011
Fossilia, 120 54031 Avenza (MS) PRZ FRZ 54025 E4EBF
tel. 048/4042246 fax 1786019507 E-mail: geofpm@virgilio.it

COMMITTENTE SARTI SILVIO E VATTERONI GIUSEPPINA

OGGETTO MODIFICHE AL PROGETTO DI SOPRAELEVAZIONE DI UN FABBRICATO USO ABITAZIONE

UBICAZIONE AVENZA, VIA ALDO PUCCIARELLI, 30

TAVOLA	RIFERIMENTI CATASTALI	DATA	COMMITTENTE
4 A	RAFFRONTI planimetrie piante prospetti sezioni	FOGLIO 105 MAPP. 48 GIUGNO 2011	<i>Carta Schiet</i>

Elaborati non riproducibili senza autorizzazione



2 VARIANTE

APPROVATO



COMUNE DI CARRARA
SETTORE URBANISTICO


V. Variante n. 2
Approvato dal Dirigente della costruzione
il 24/10/10
class. sito: codice Tav. 122/10/10
del Nucleo Urbanistico del
Ragionamento (Procedimento
(Pozzina G. Schiet))

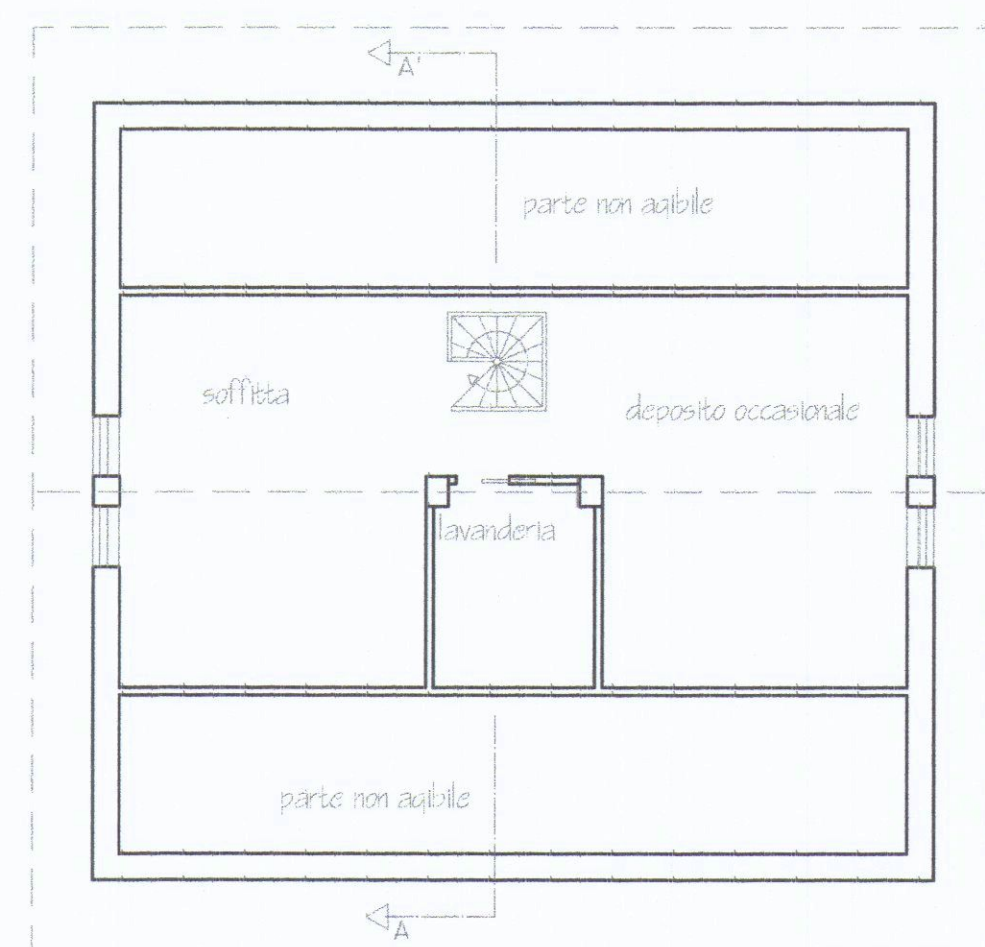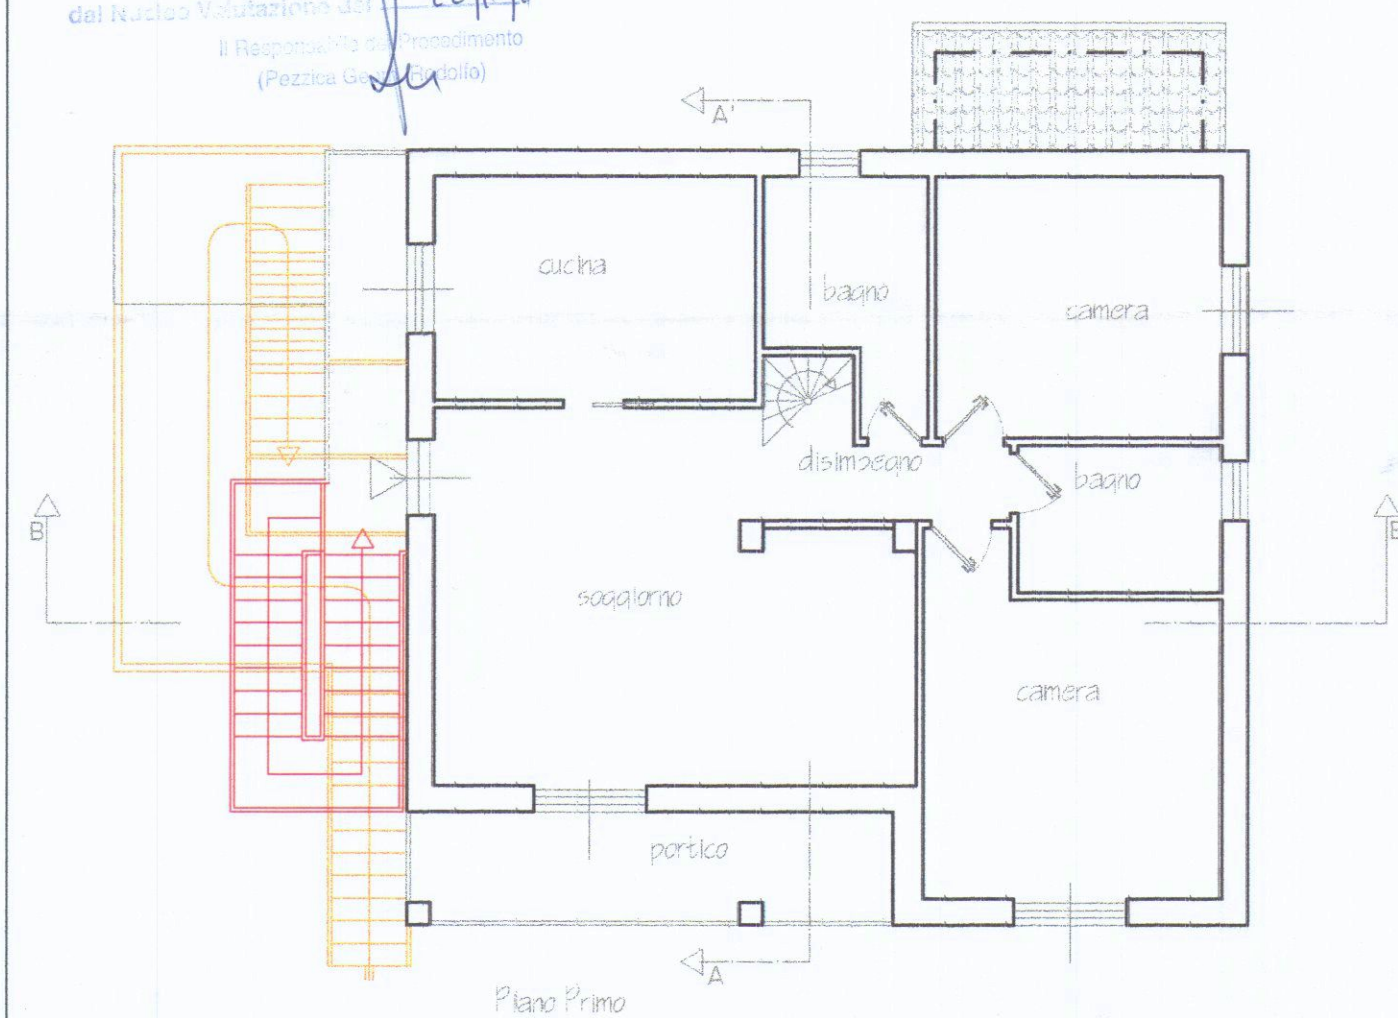


Piano Sottotetto




Piano Terra

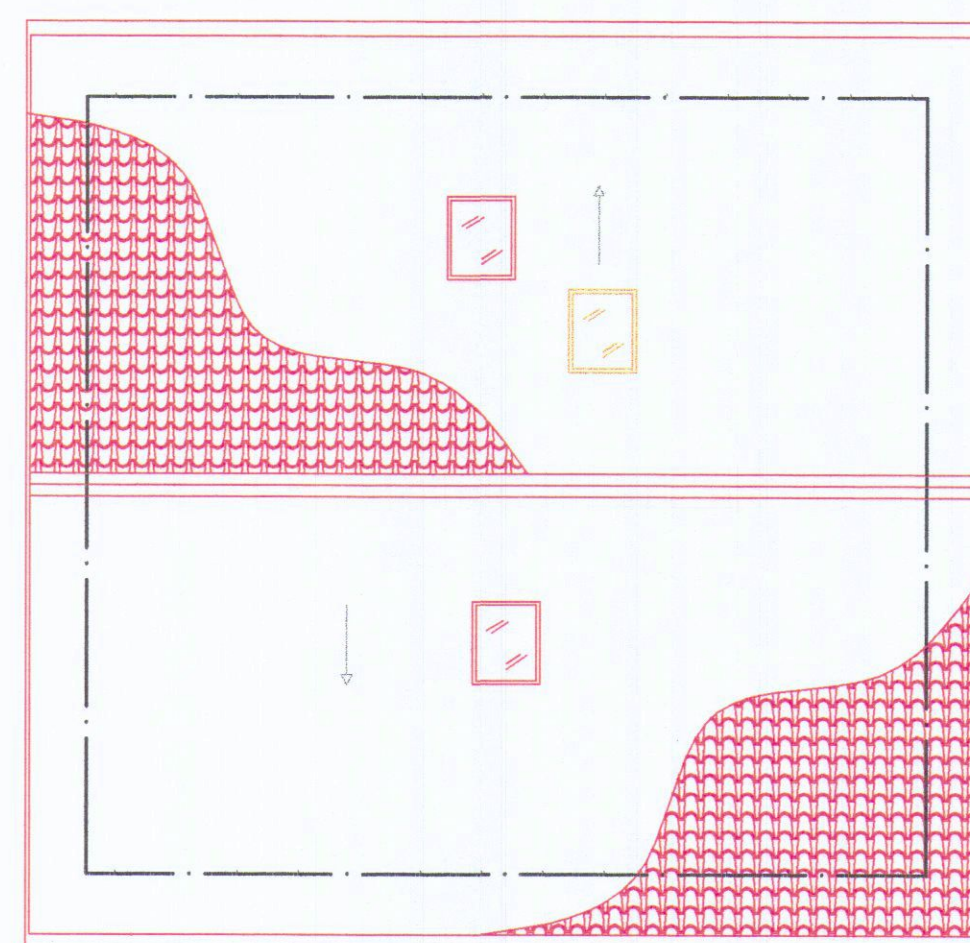


Copertura

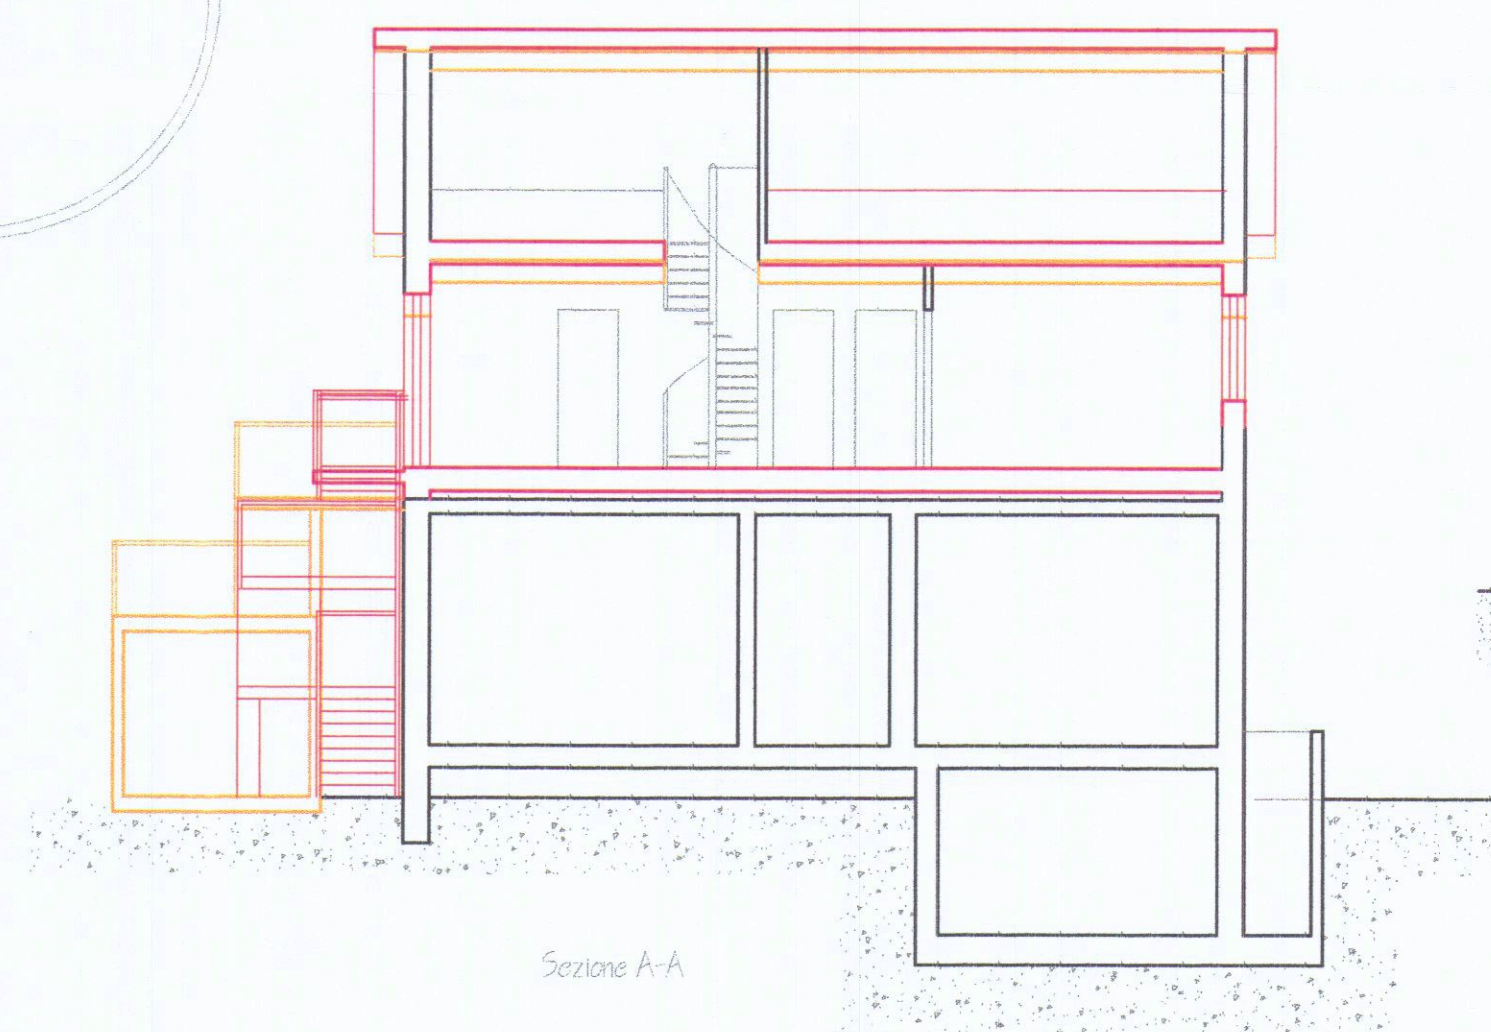


Sezione A-A

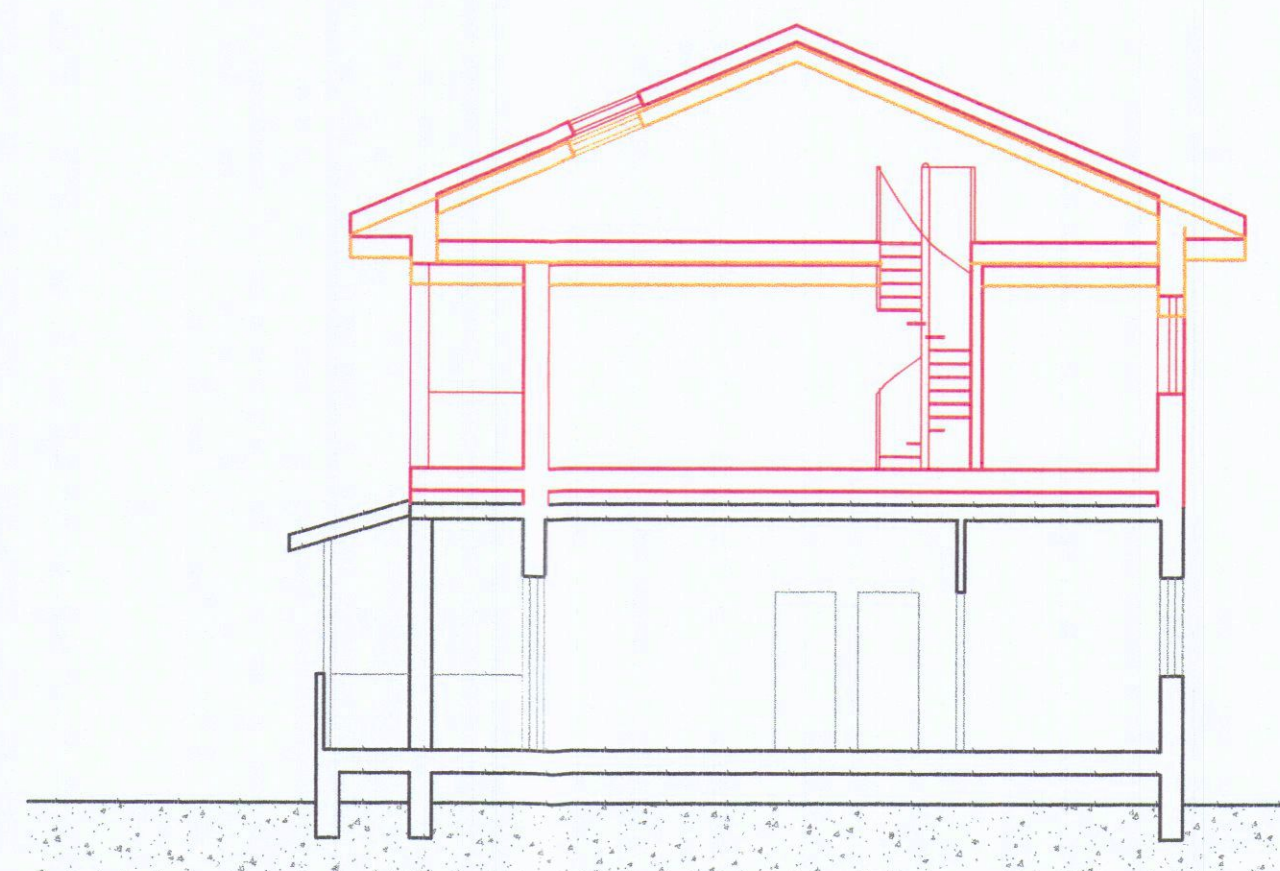


Sezione A-A'

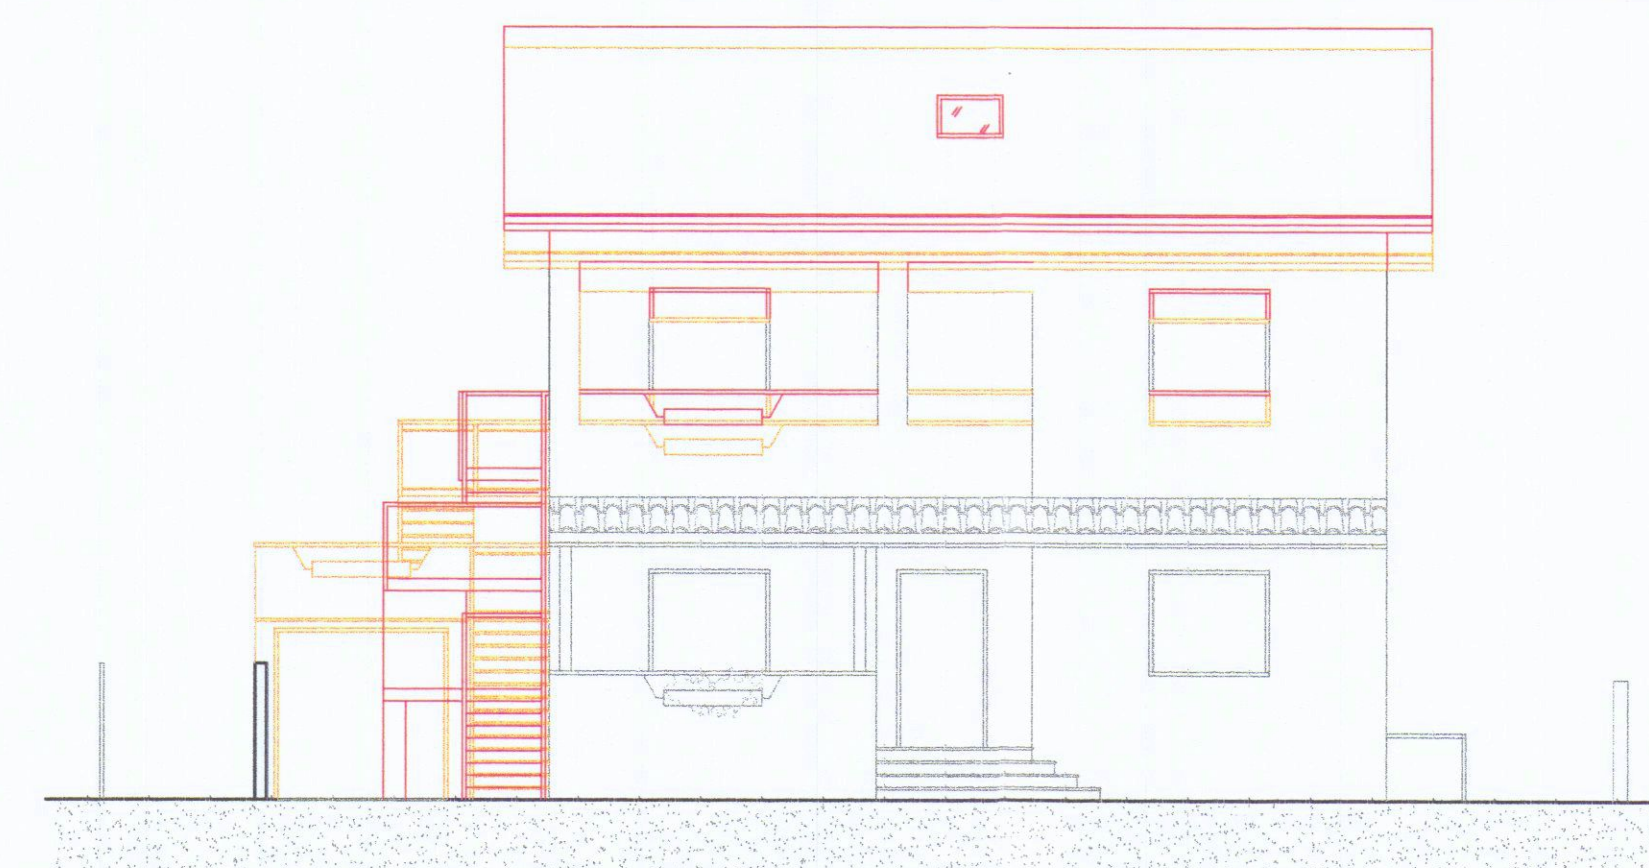


Prospetto Sud

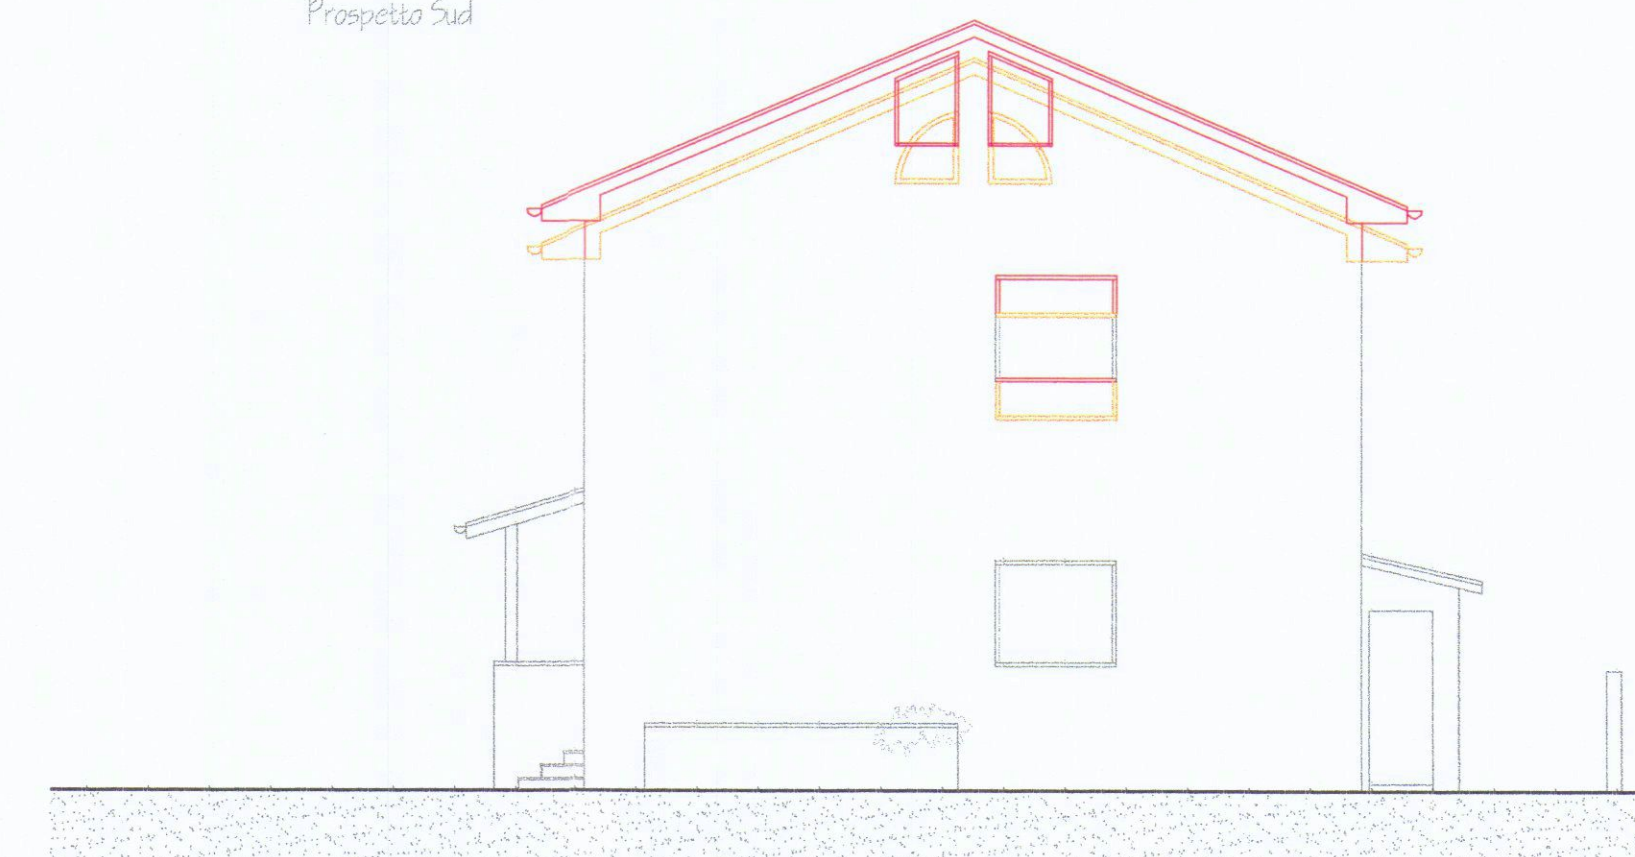

Prospetto Est

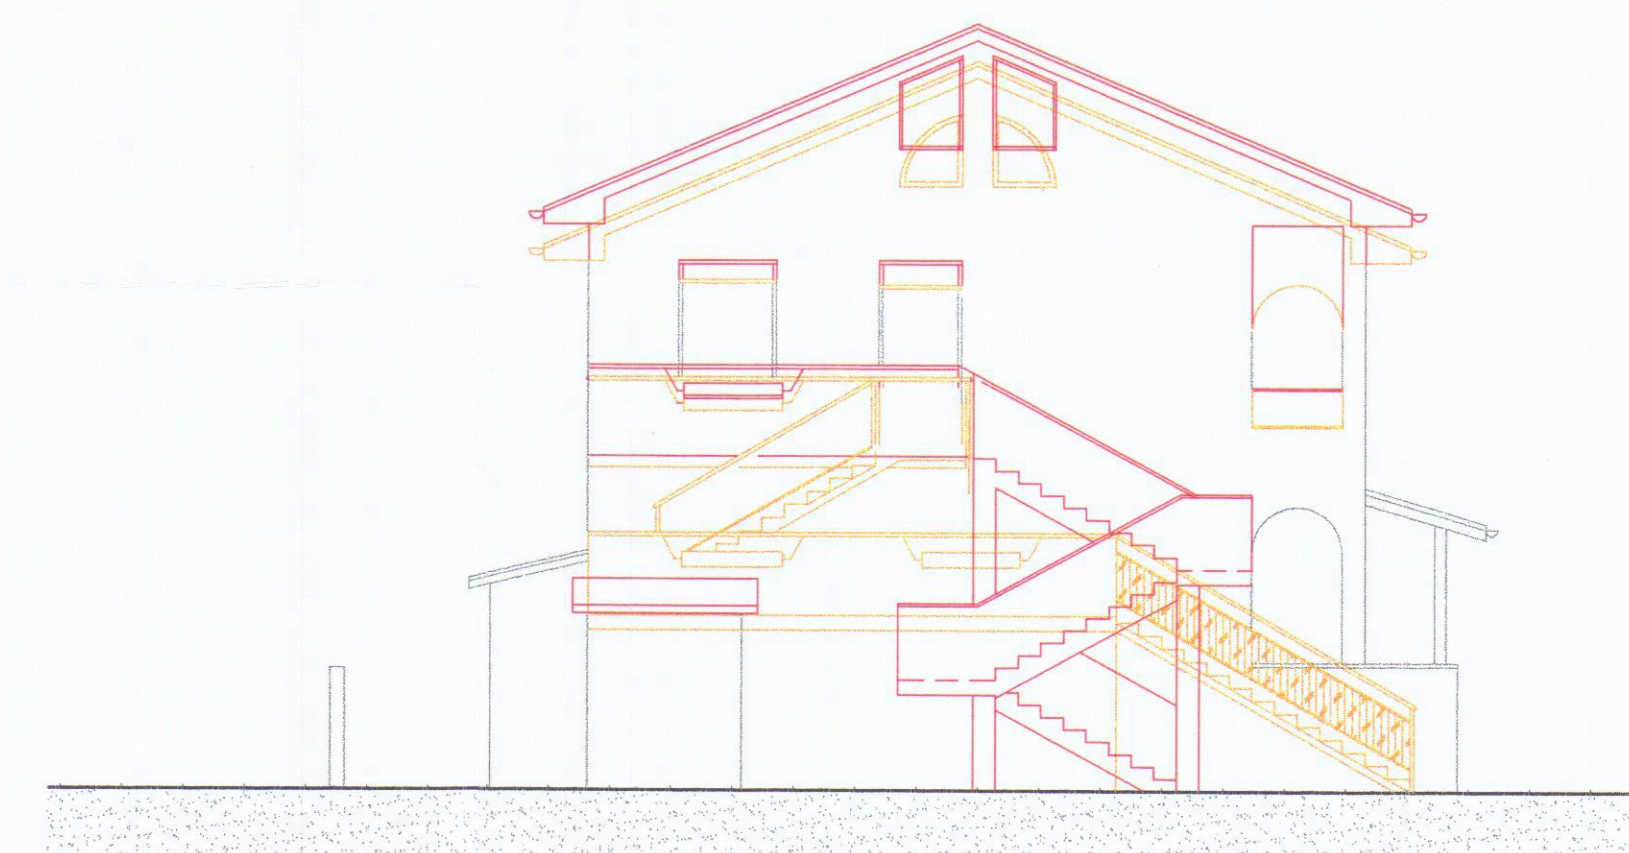

Prospetto Ovest

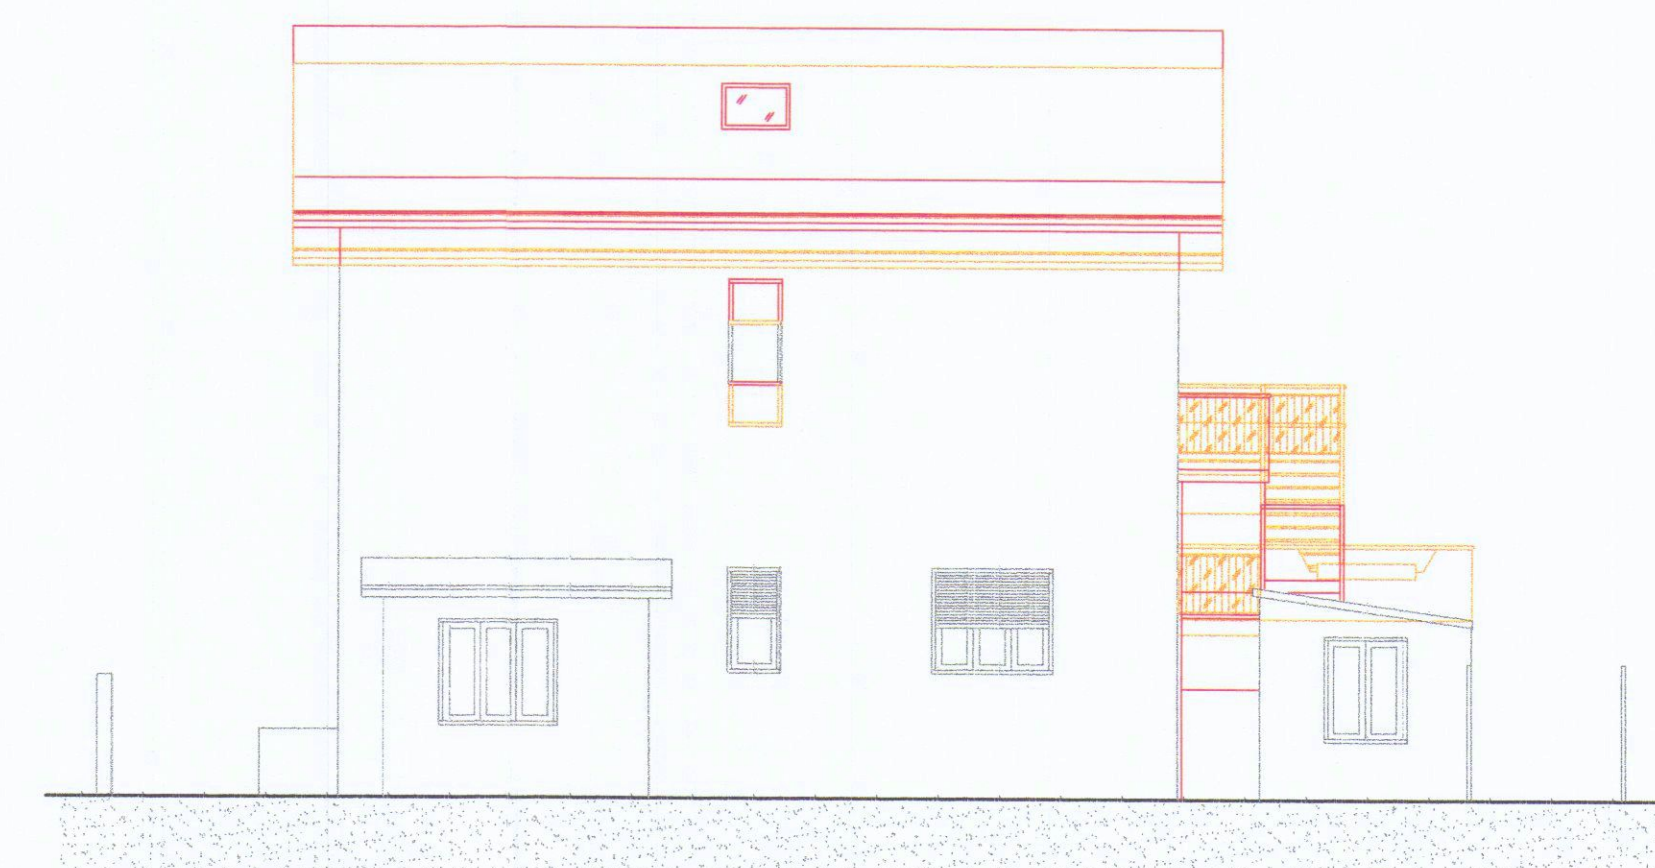

Prospetto Nord