

14 LUG. 1971

3 SOLUZIONE

2

A

FABBRICATO INDICATO PLANIMETRICAMENTE
CON LA LETTERA "A" — RAPP. 1/100

PEZZICA GIANCARLO



APPROVATO
N° 1 AGO. 1971
CONTROLLATO

Approvato dal Sindaco alle condizioni
Indicate nel permesso di costruzione
N° del. - 1 AGO. 1971

L'ING. CAPO



PIANTA PRIMO PIANO

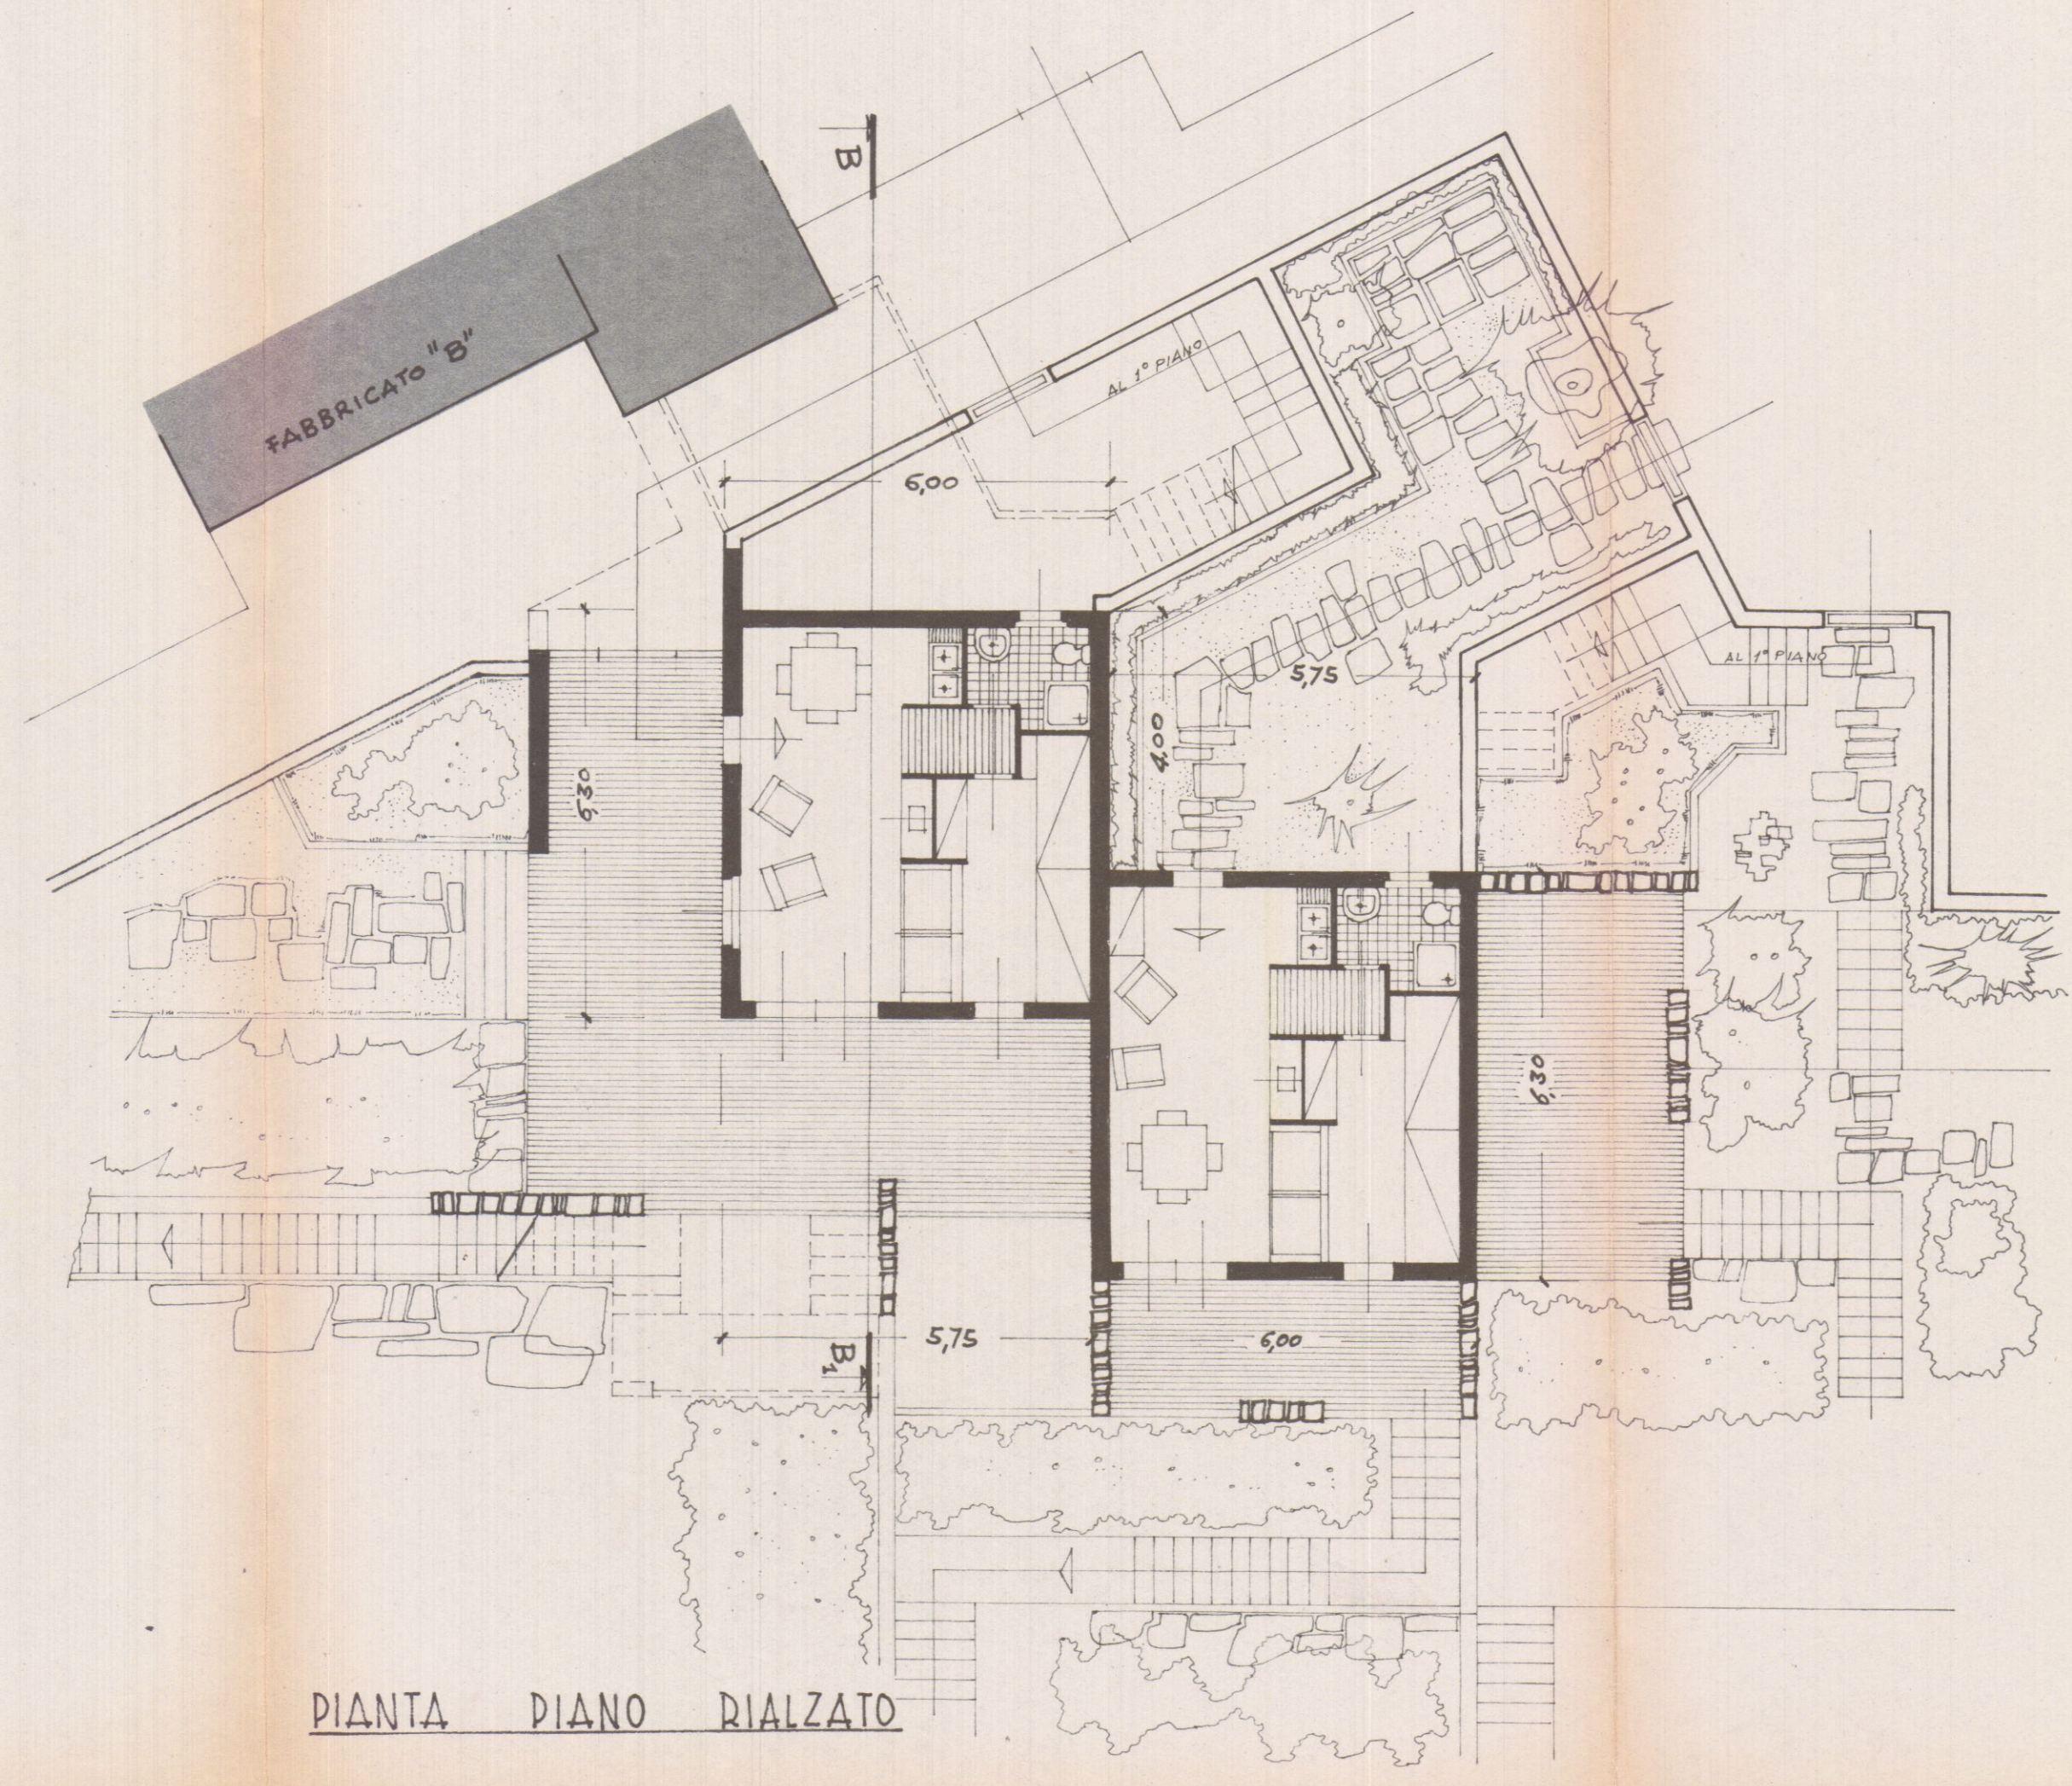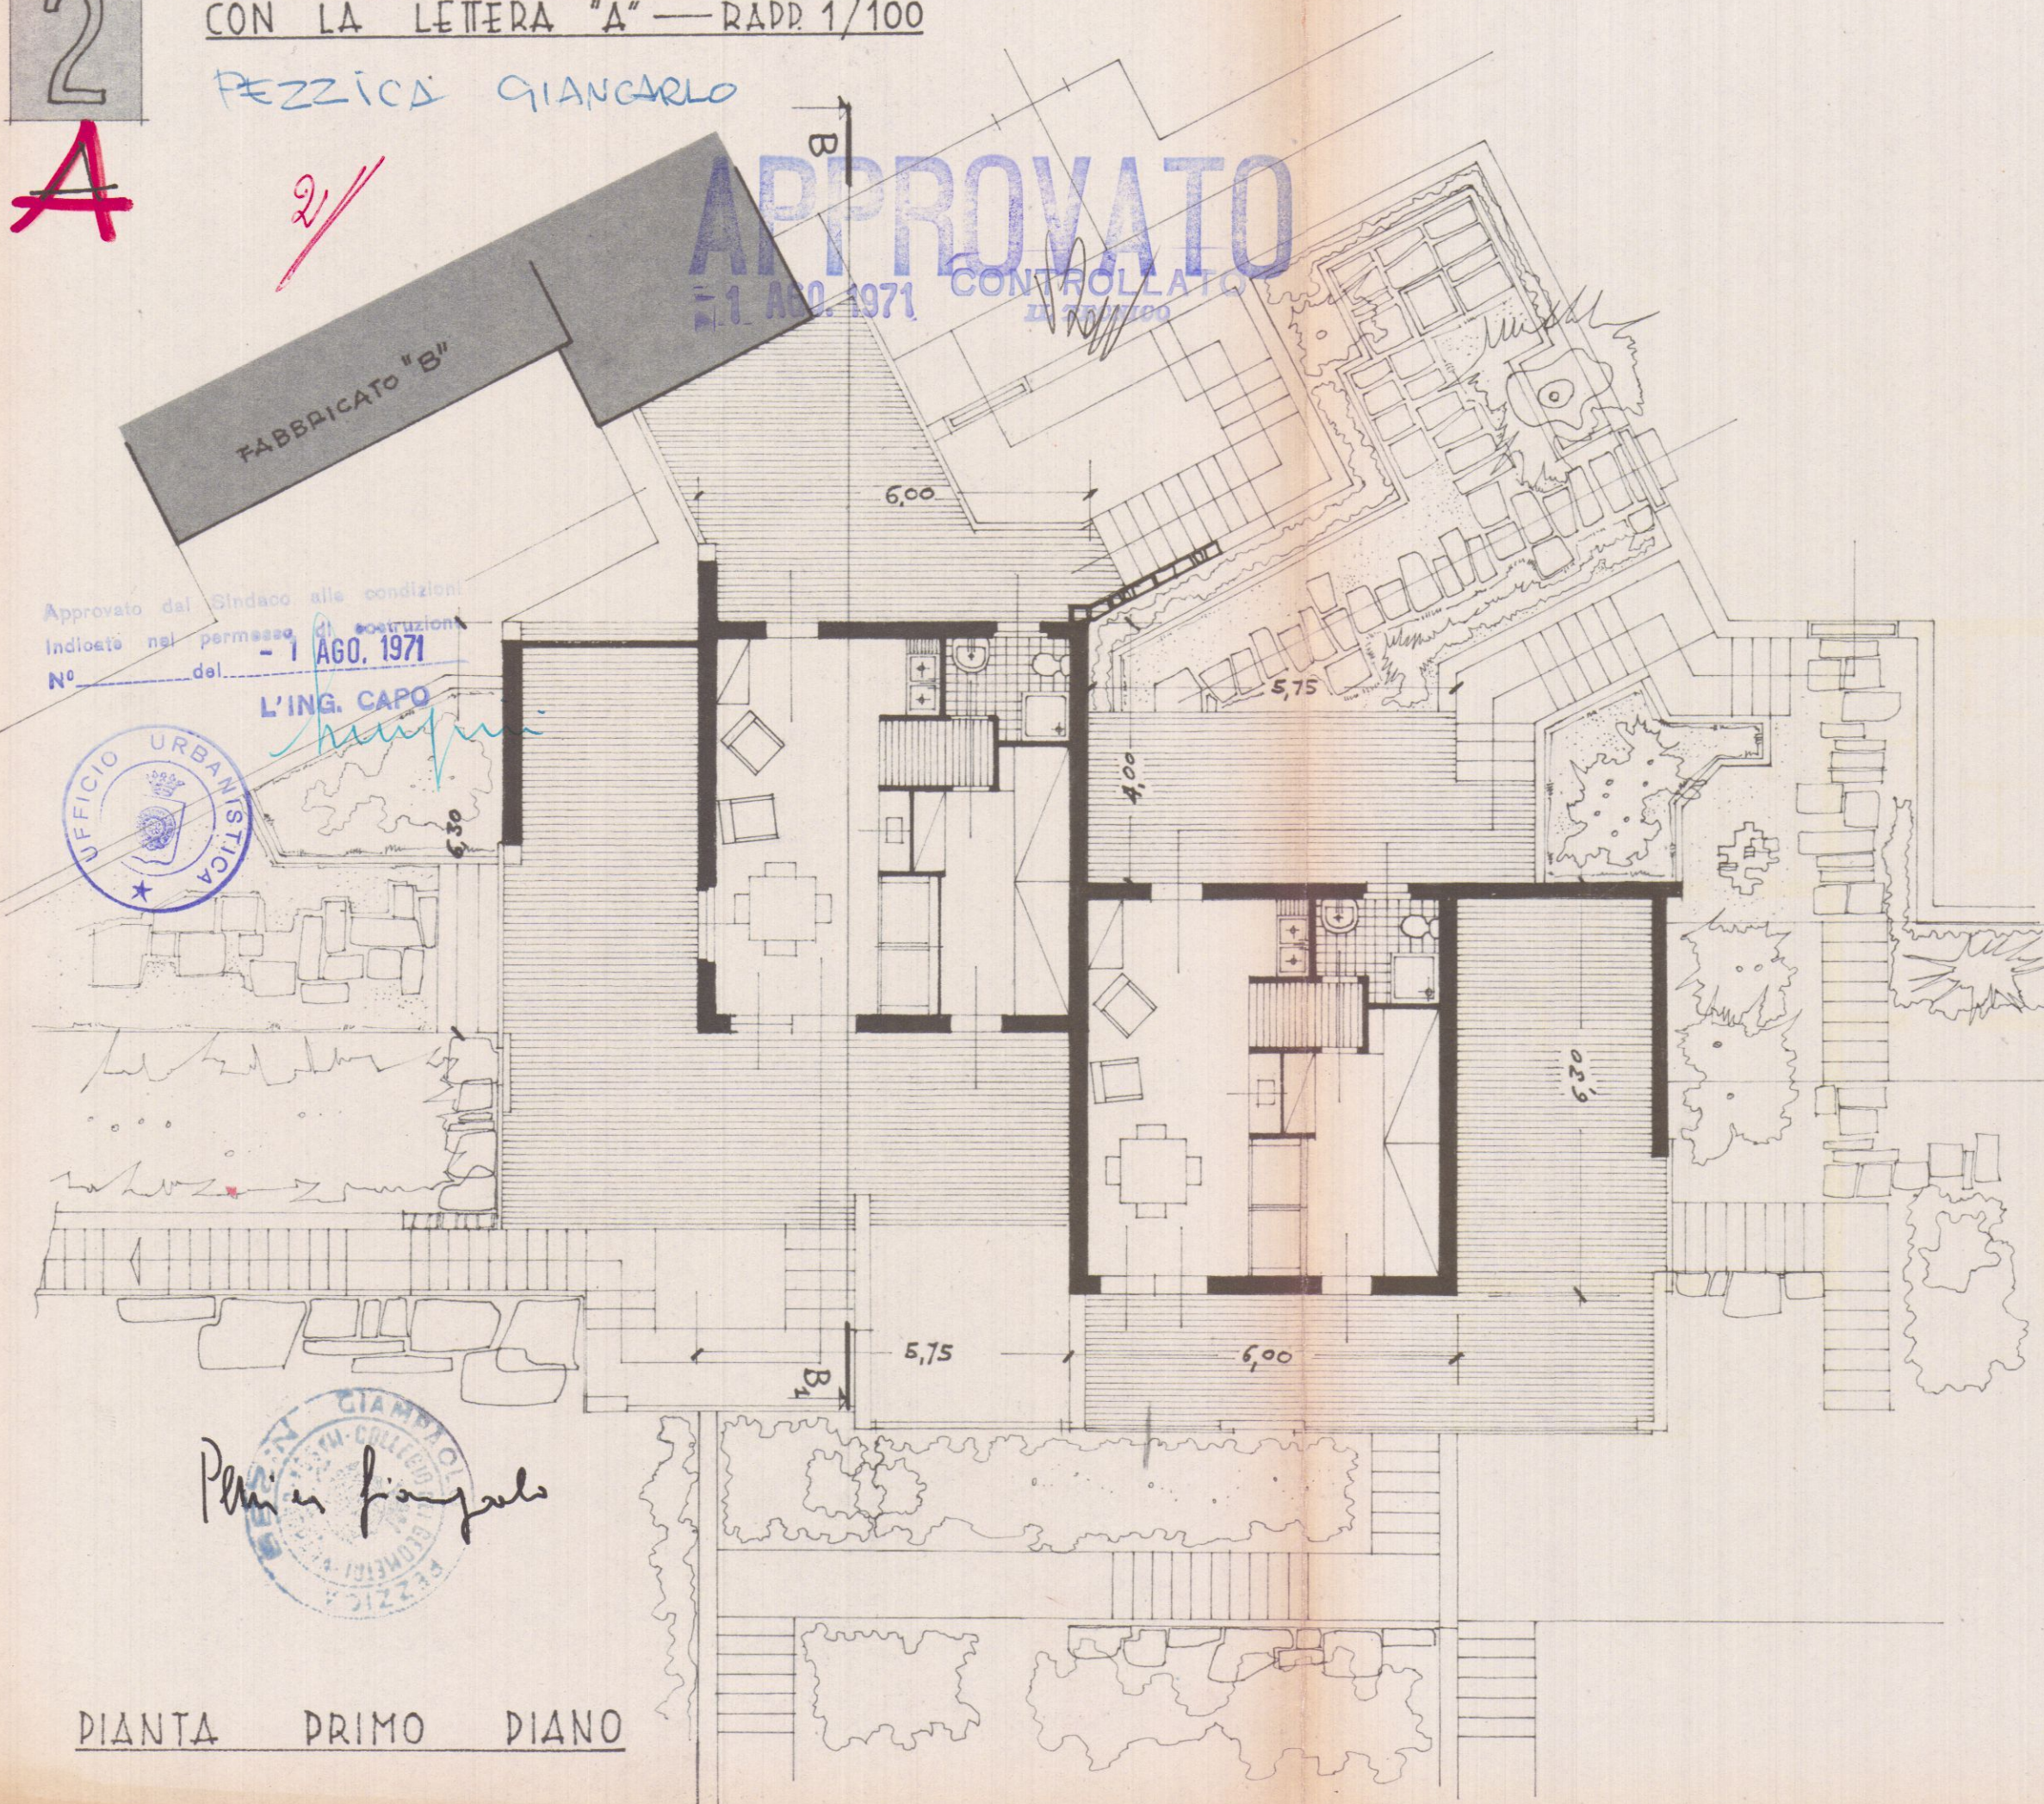

PIANTA PIANO RIALZATO

14 LUG. 1971

1

A

3 SOLUZIONE

PROGETTO PER LA COSTRUZIONE DI
UN FABBRICATO PER COMPLESSIVI
N° 4 APPARTAMENTINI USO TURISMO
FINE SETTIMANA, DA ERIGERSI IN
LOCALITÀ PANORAMICA "LA MAESTA"
DI CASTELPOGGIO NEI MADDALI N.^{RI}
254 - 256 - 4334 - SEZ. D-FOGLIO 2

PEZZICA GIANCARLO

PLANIMETRIA GENERALE - RAPP. 1/2000

Approvato dal Sindaco alle condizioni
indicate nel permesso di costruzione
N° 122 del 1 AGO. 1971

L'ING. CAPO


APPROVATO

1 AGO. 1971 CONTROLLATO



IL TECNICO

PEZZICA GIANCARLO

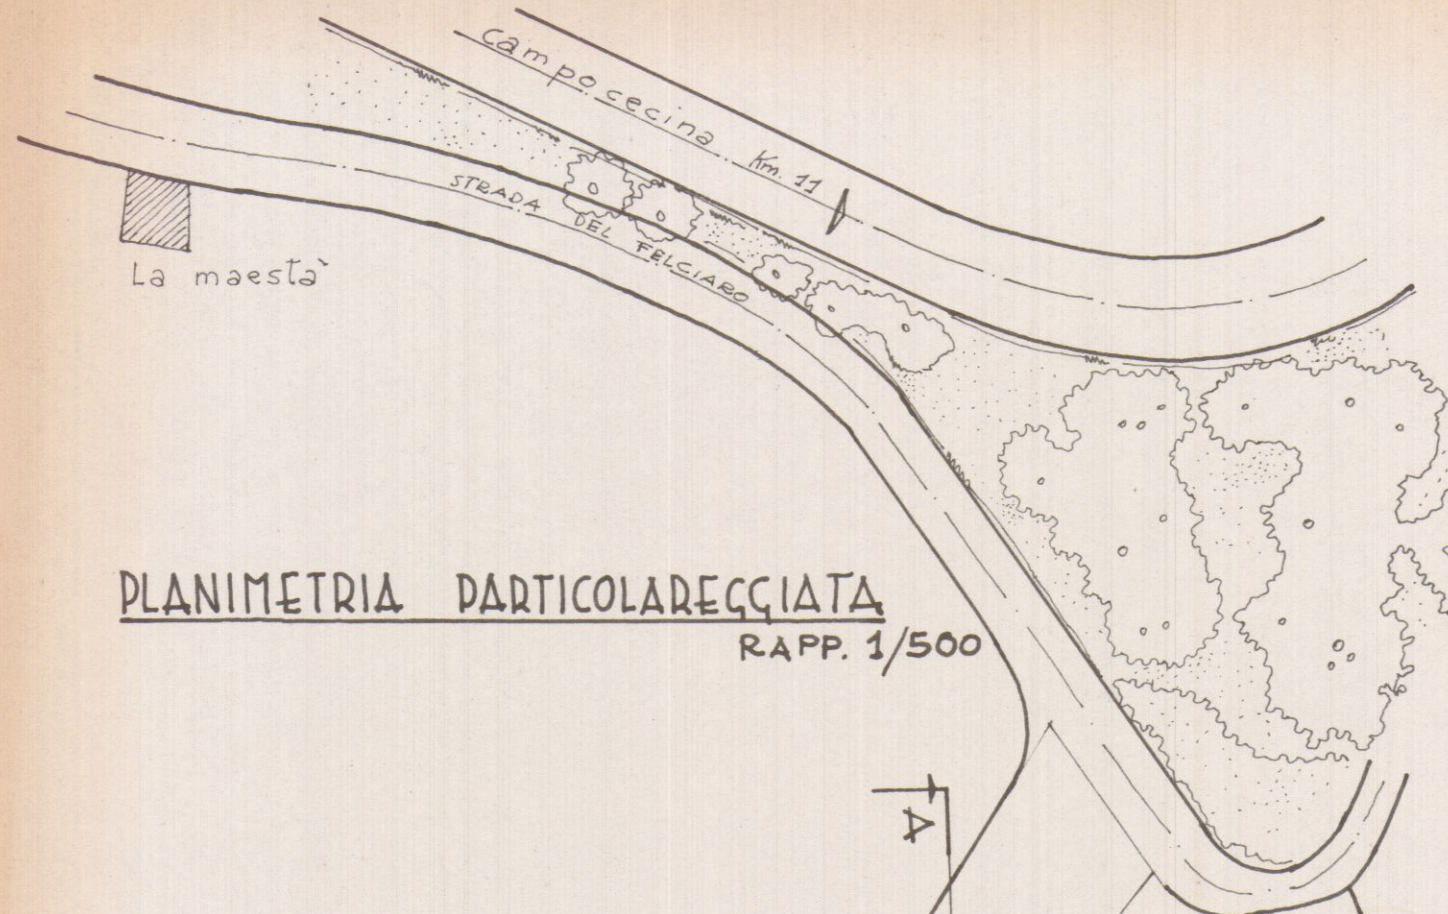


PLANIMETRIA PARTICOLAREGGIATA
RAPP. 1/500


PENSILINA DI COLLEGAMENTO TRA
I DUE FABBRICATI

PREFABBRICATO ESISTENTE


LUG. 1971 PEZZICA GIACARLO 3
 APPROVATO
 11 AGO. 1971 CONTROLLATO
 4
 A
 2/

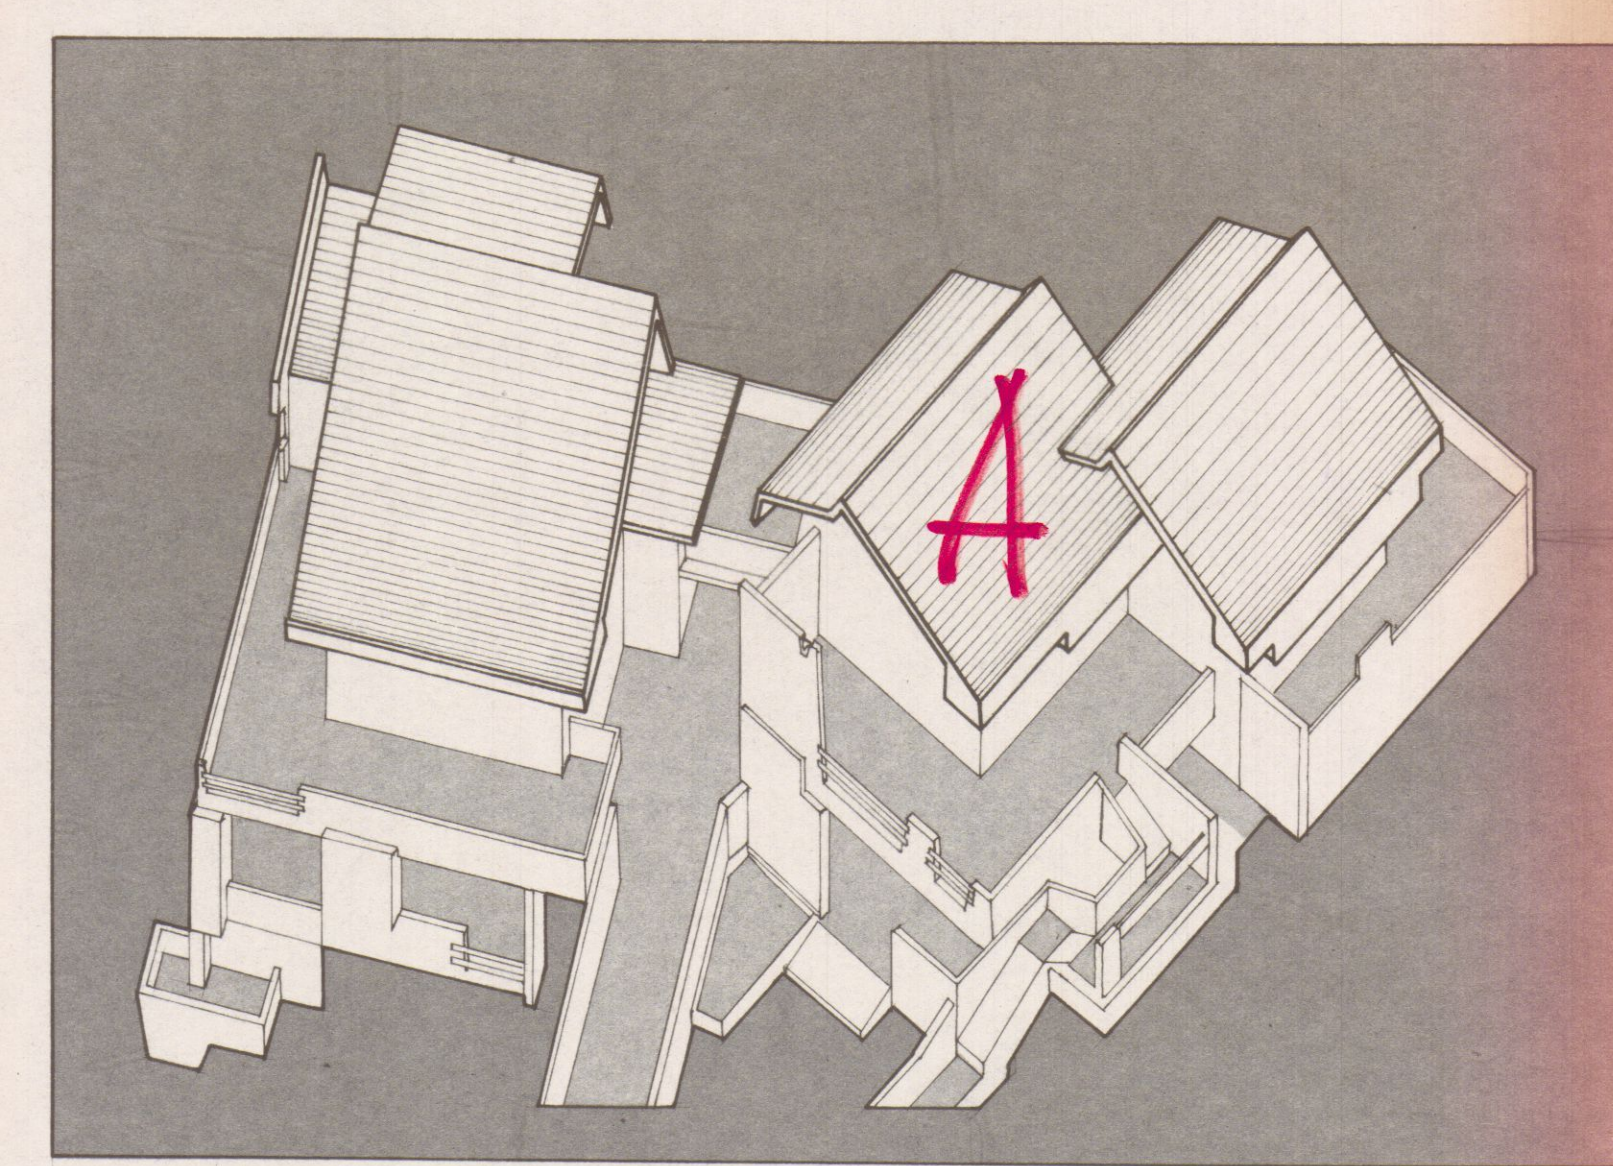

Approvato dal Sindaco alla condizione
 indicata nel permesso di costruire
 N° 133 del 11 AGO. 1971
 L'ING. CAPO
 ASSONOMETRIA D'ASSIEME DEI FABBRICATI "A" e "B"
 RAPP. 1/200

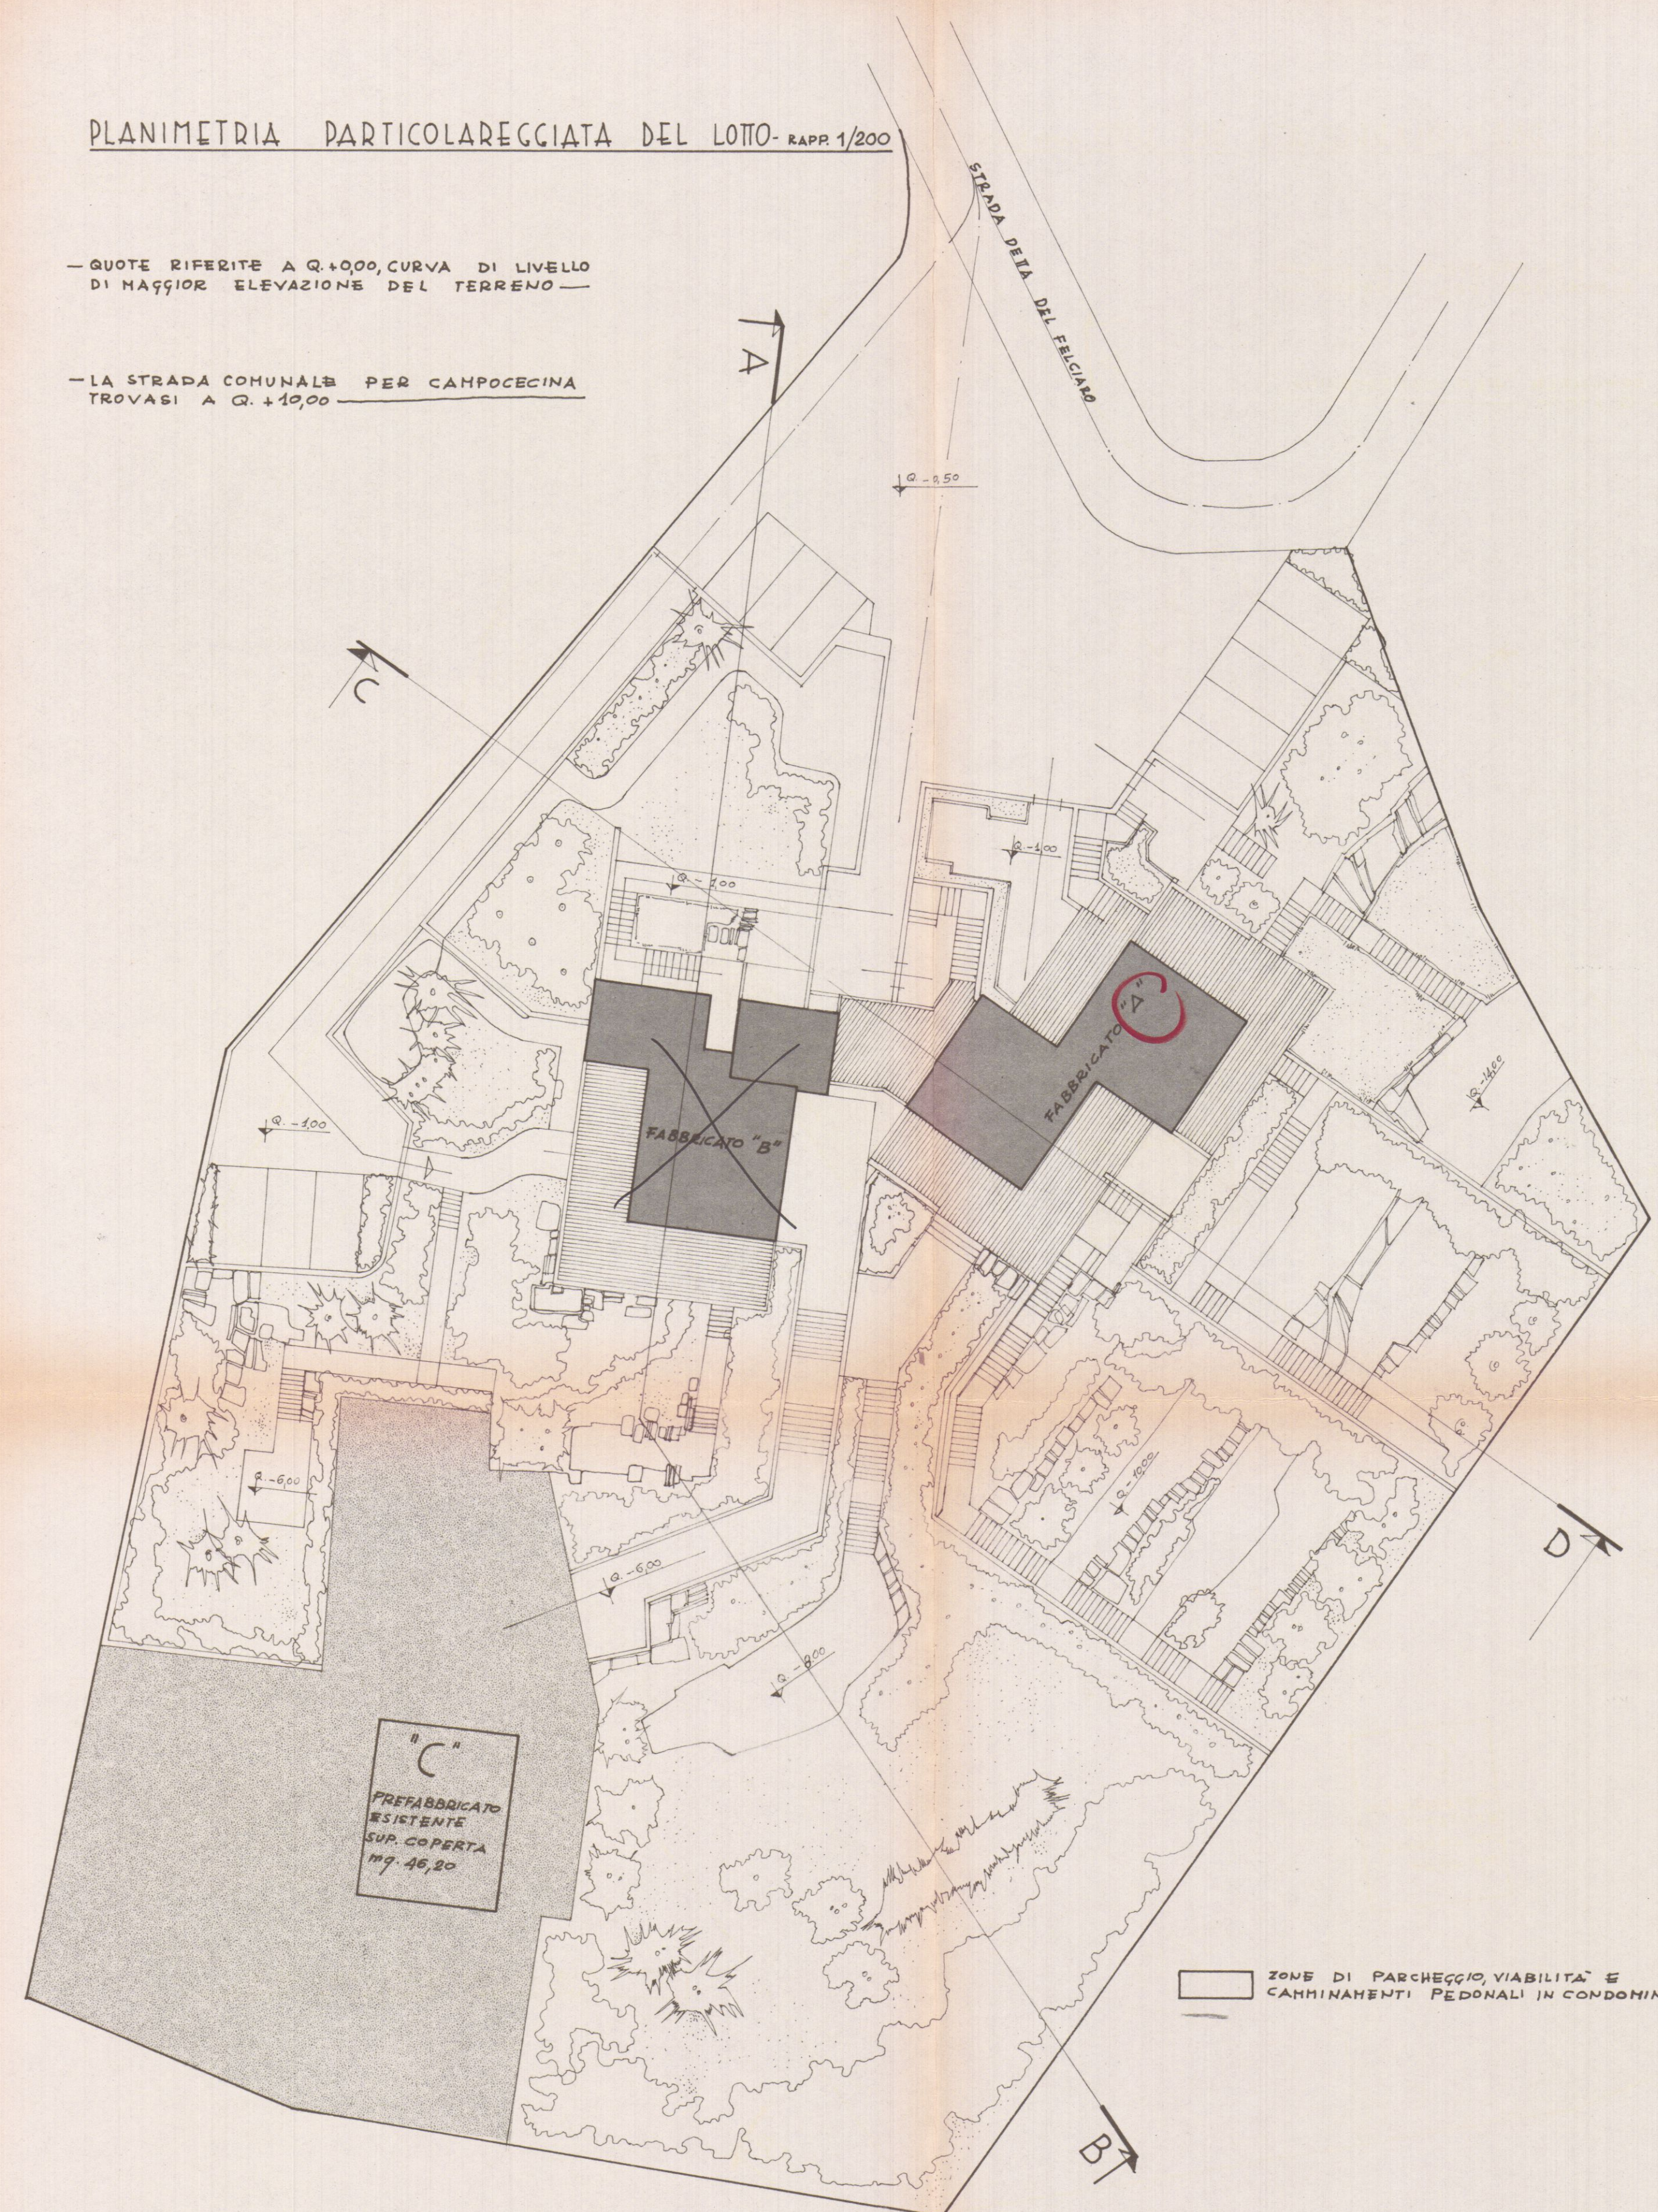

PLANIMETRIA A CURVE DI LIVELLO
 EQUIDISTANTI mt. 100 — RAPP. 1/200

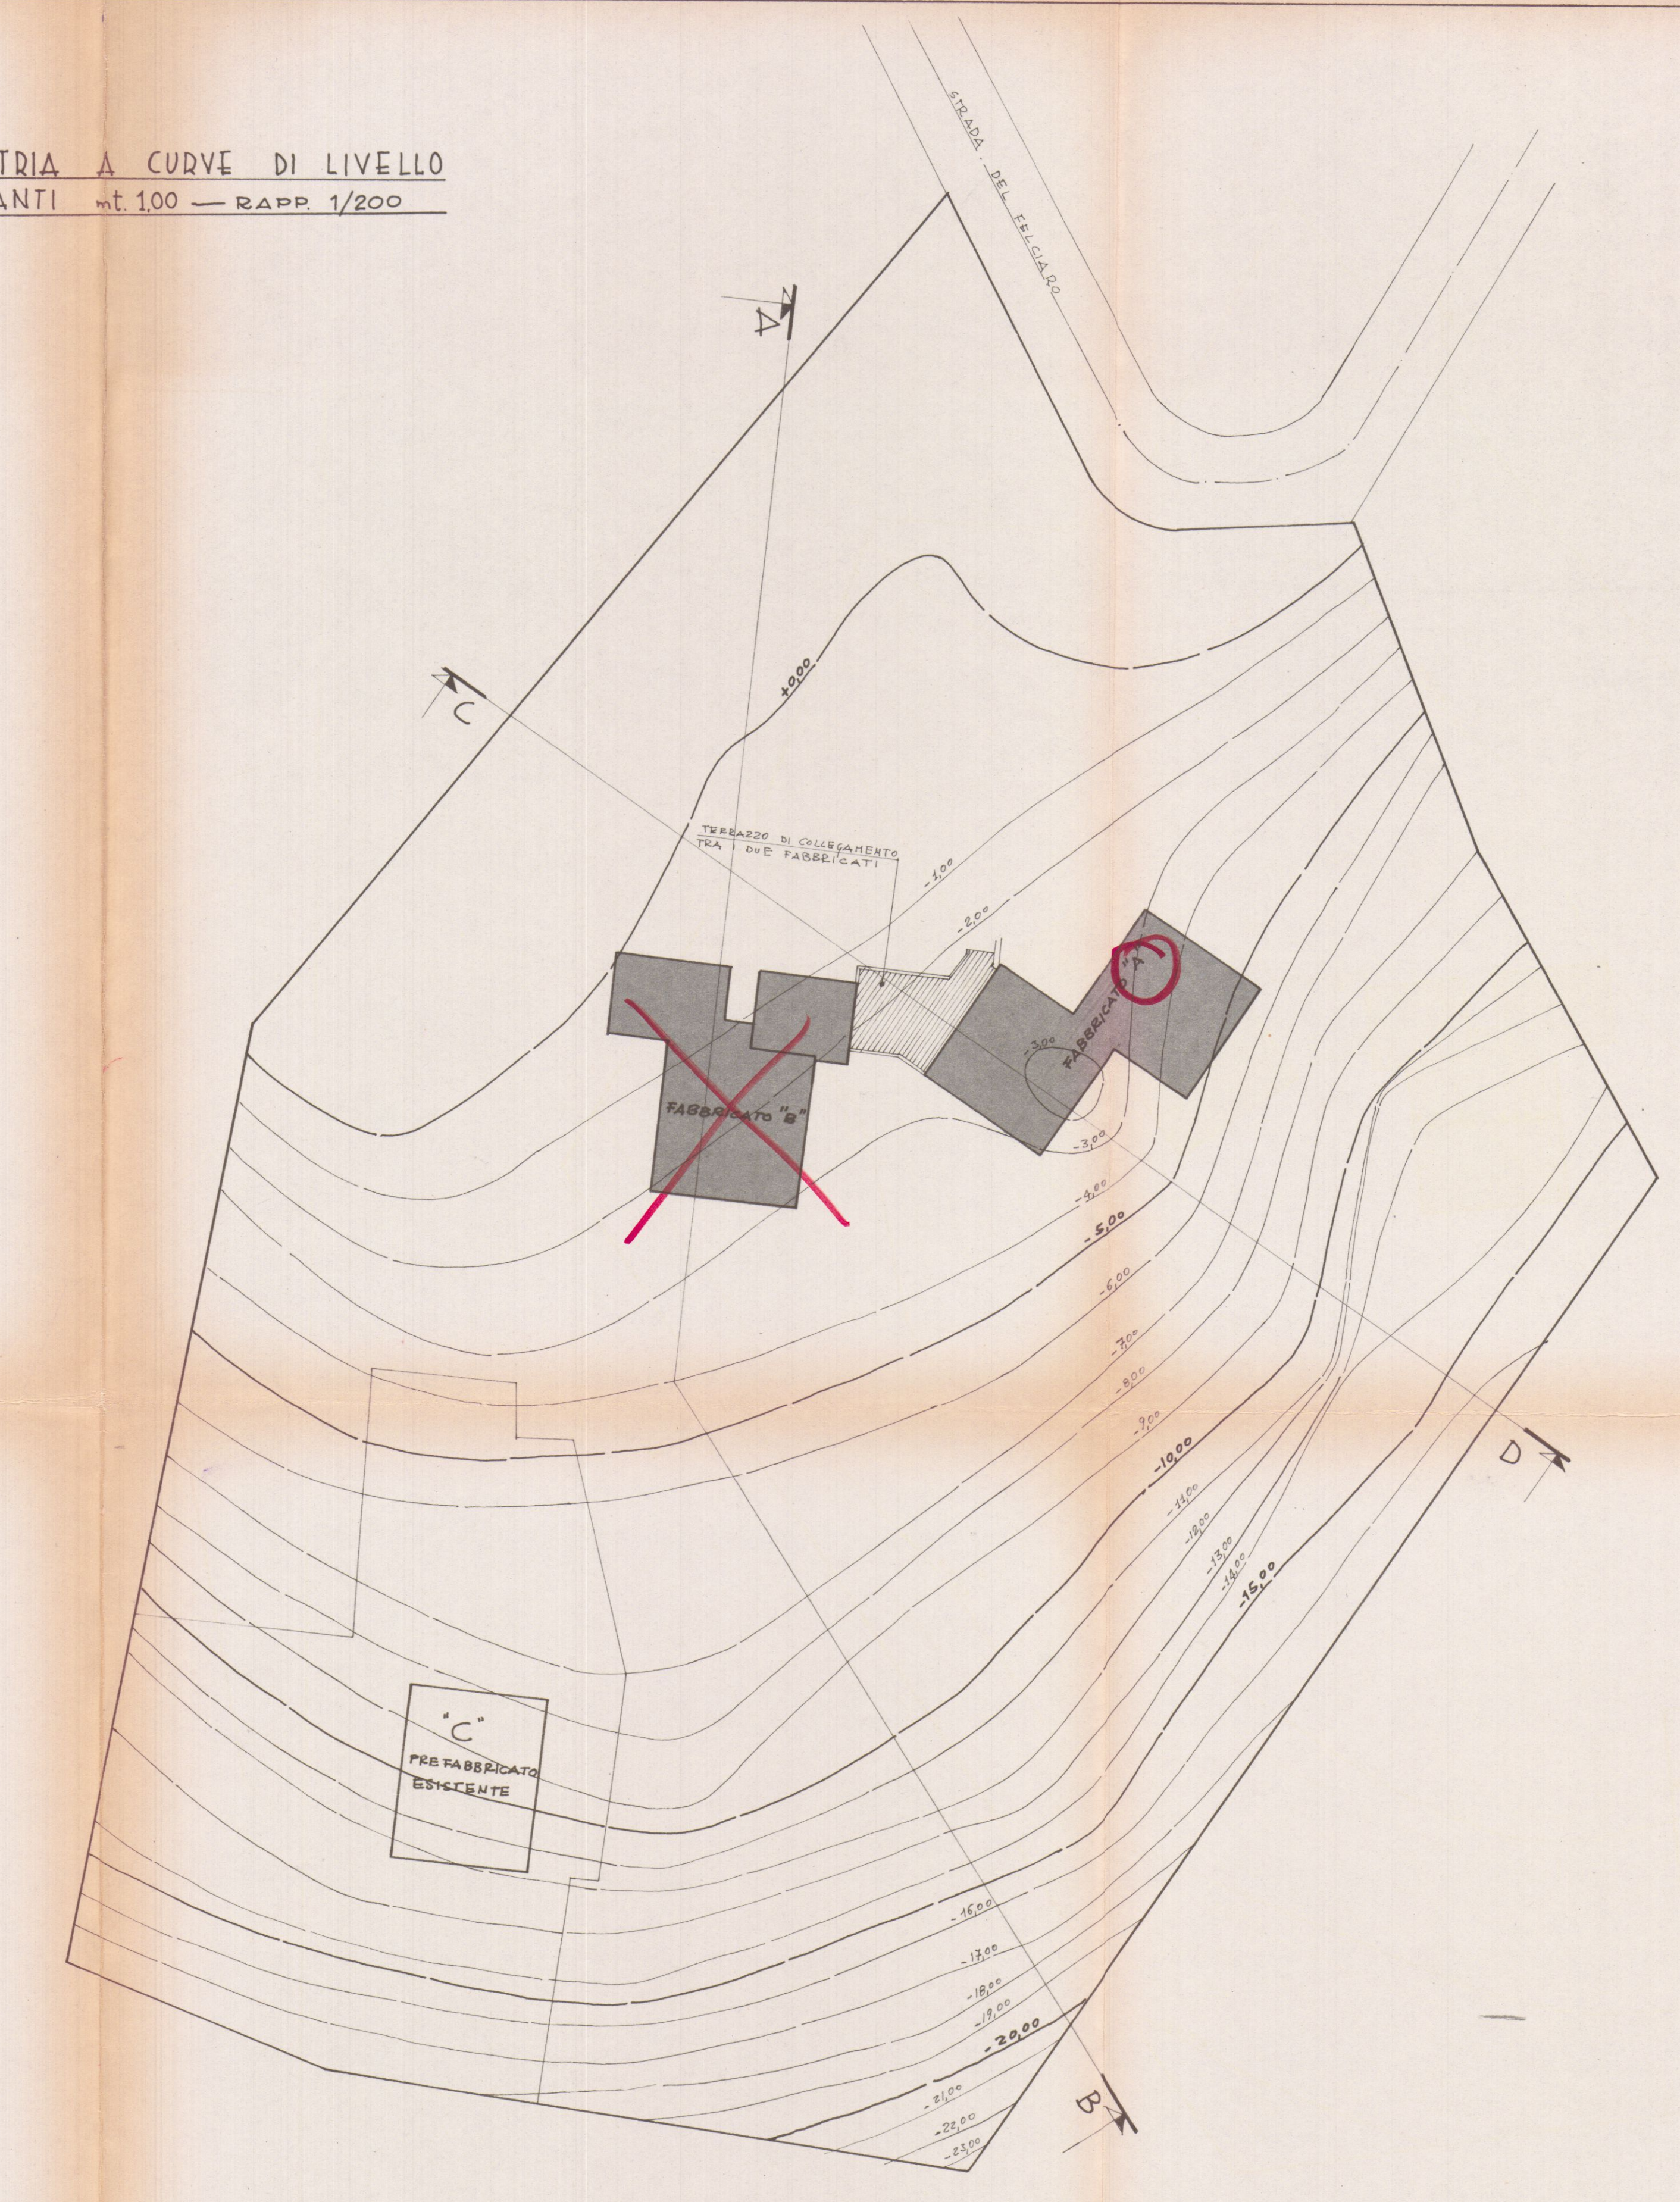

2 SOLUZIONE

COOPESO

1

A


PROGETTO PER LA COSTRUZIONE DI
UN FABBRICATO PER COMPLESSIVI
N° 4 APPARTAMENTINI USO TURISMO
FINE SETTIMANA, DA ERIGERSI IN
LOCALITÀ PANORAMICA "LA MAESTA"
DI CASTELPOGGIO NEI MADALI N.
254 - 256 - 4334 - SEZ. D - FOGLIO 2

PLANIMETRIA GENERALE - RAPP. 1/2000



IL TECNICO PROGETTISTA
geom. *Renzo Pampalao*

PLANIMETRIA PARTICOLAREGGIATA
RAPP. 1/500

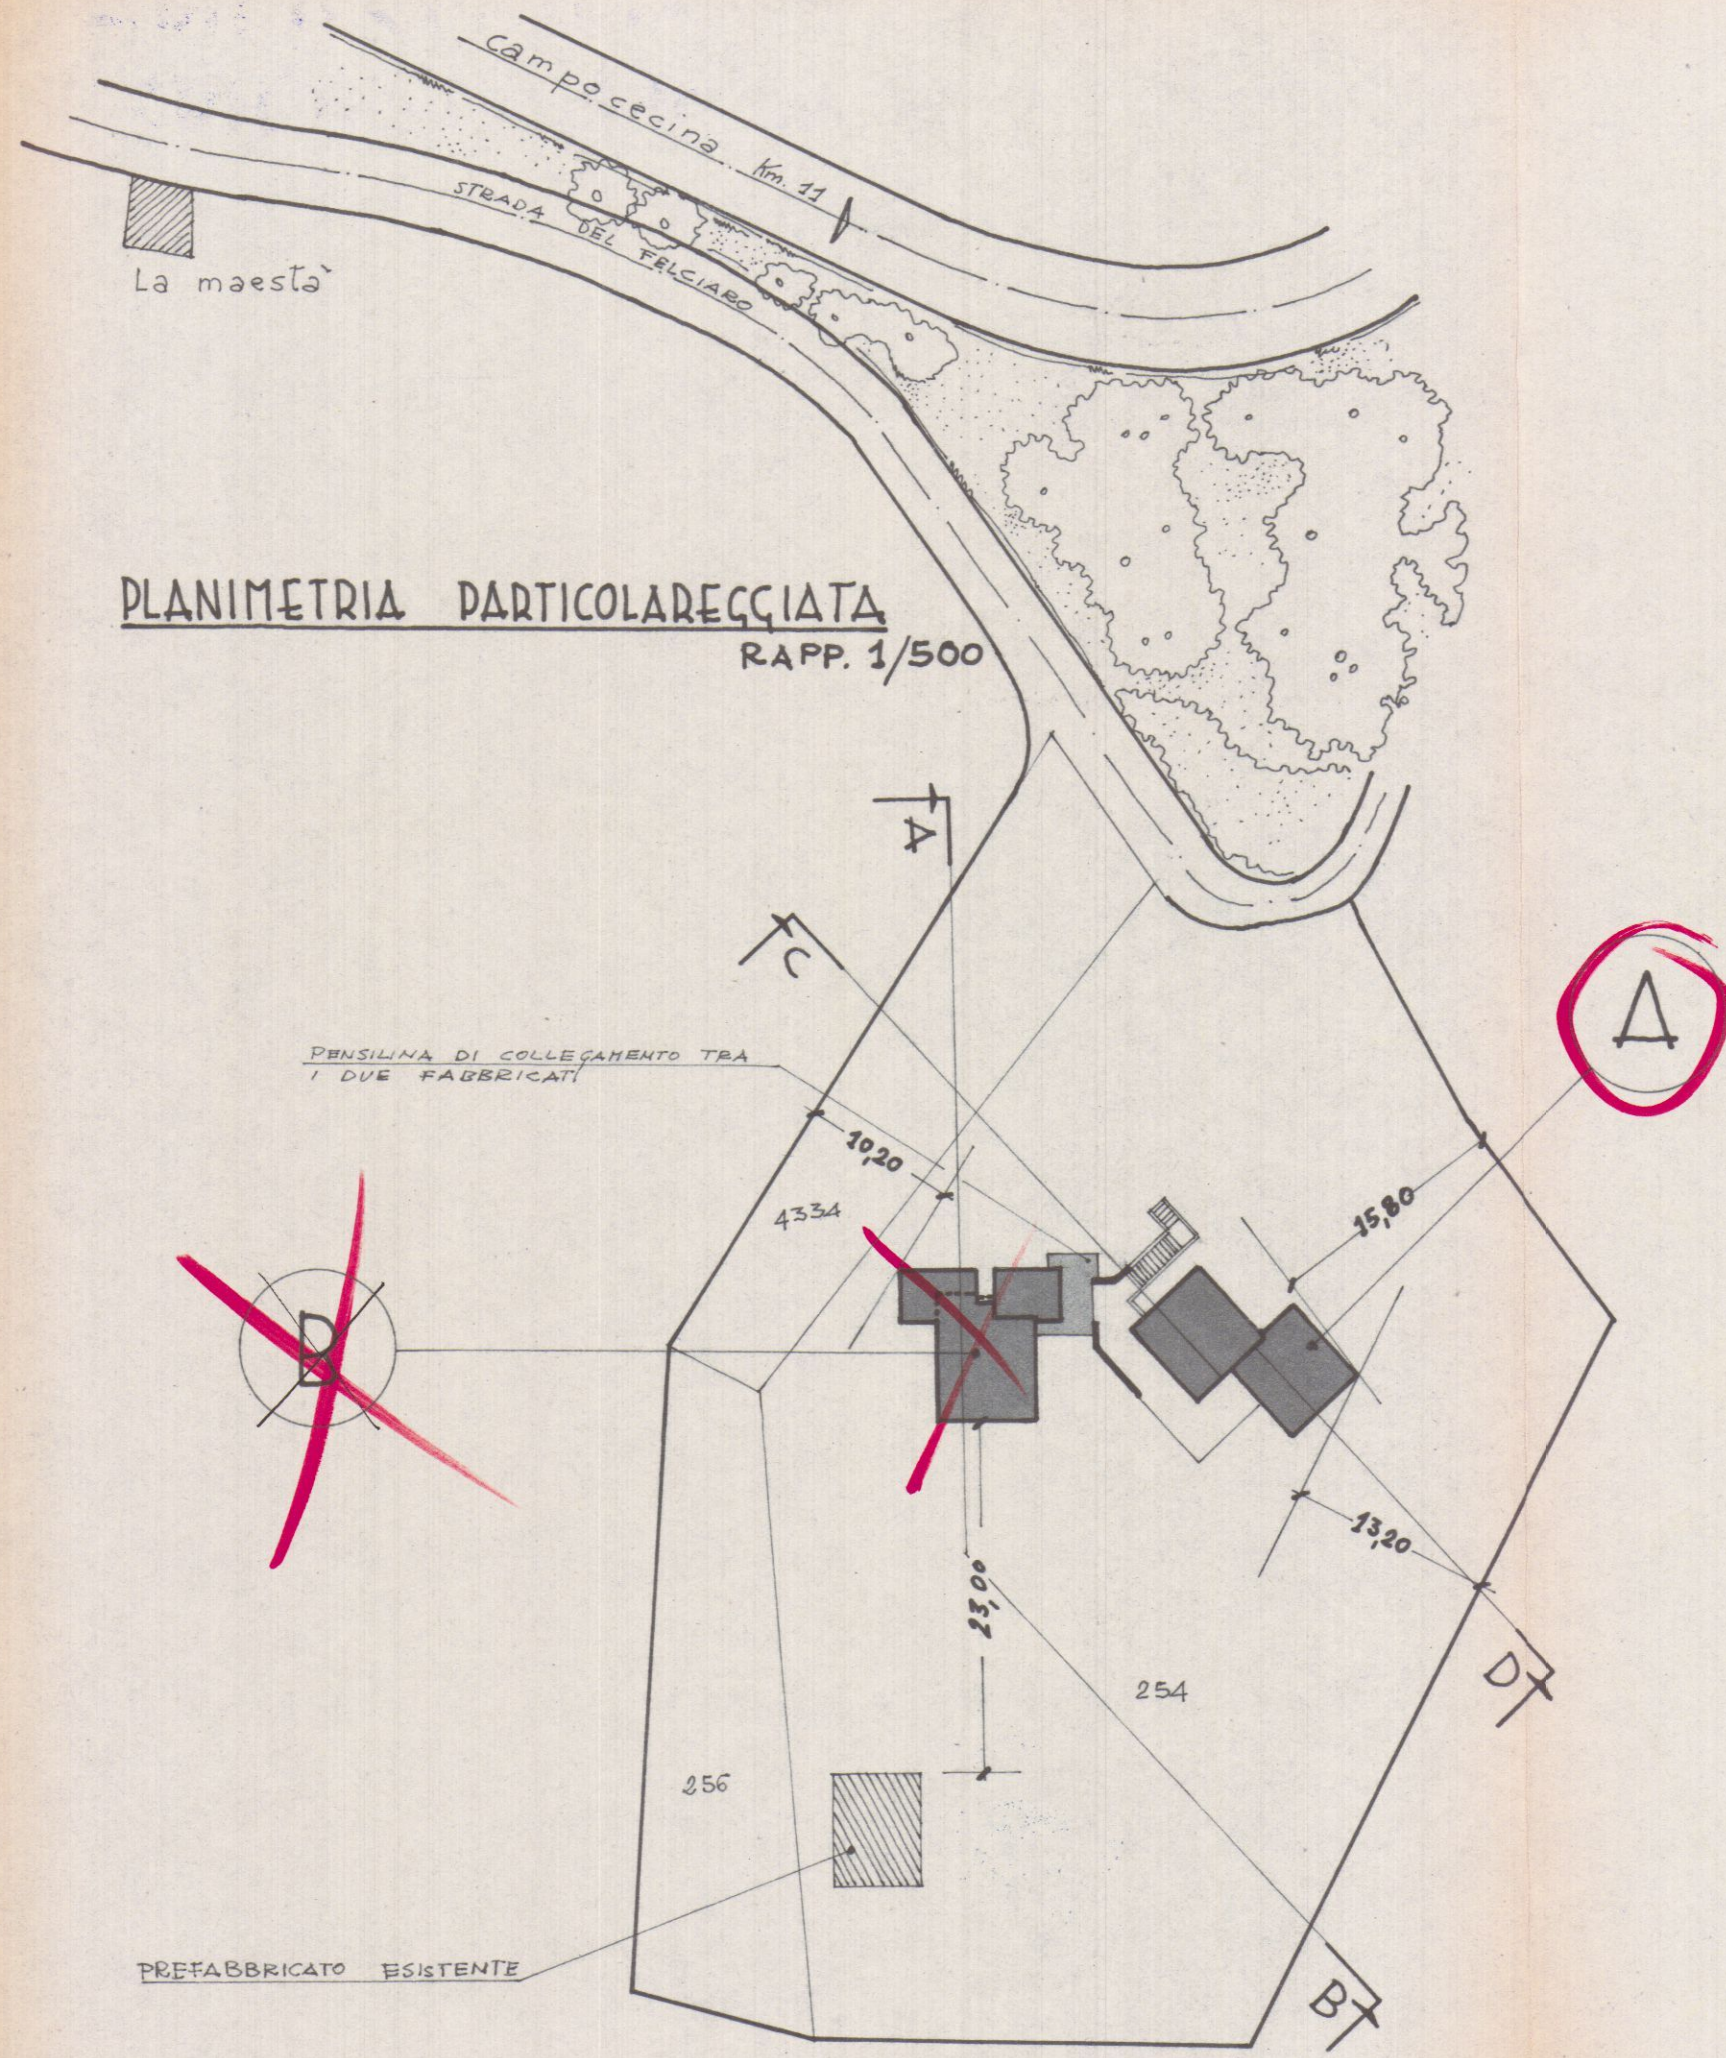

28 MAG. 1971

2


A

FABBRICATO INDICATO PLANIMETRICAMENTE CON LA LETTERA "A" - RAPP. 1/100


SOLUZIONE
SOSPESO

PENSILINA DI COLLEGAMENTO
TRA I DUE FABBRICATI


PENSILINA DI COLLEGAMENTO
TRA I DUE FABBRICATI

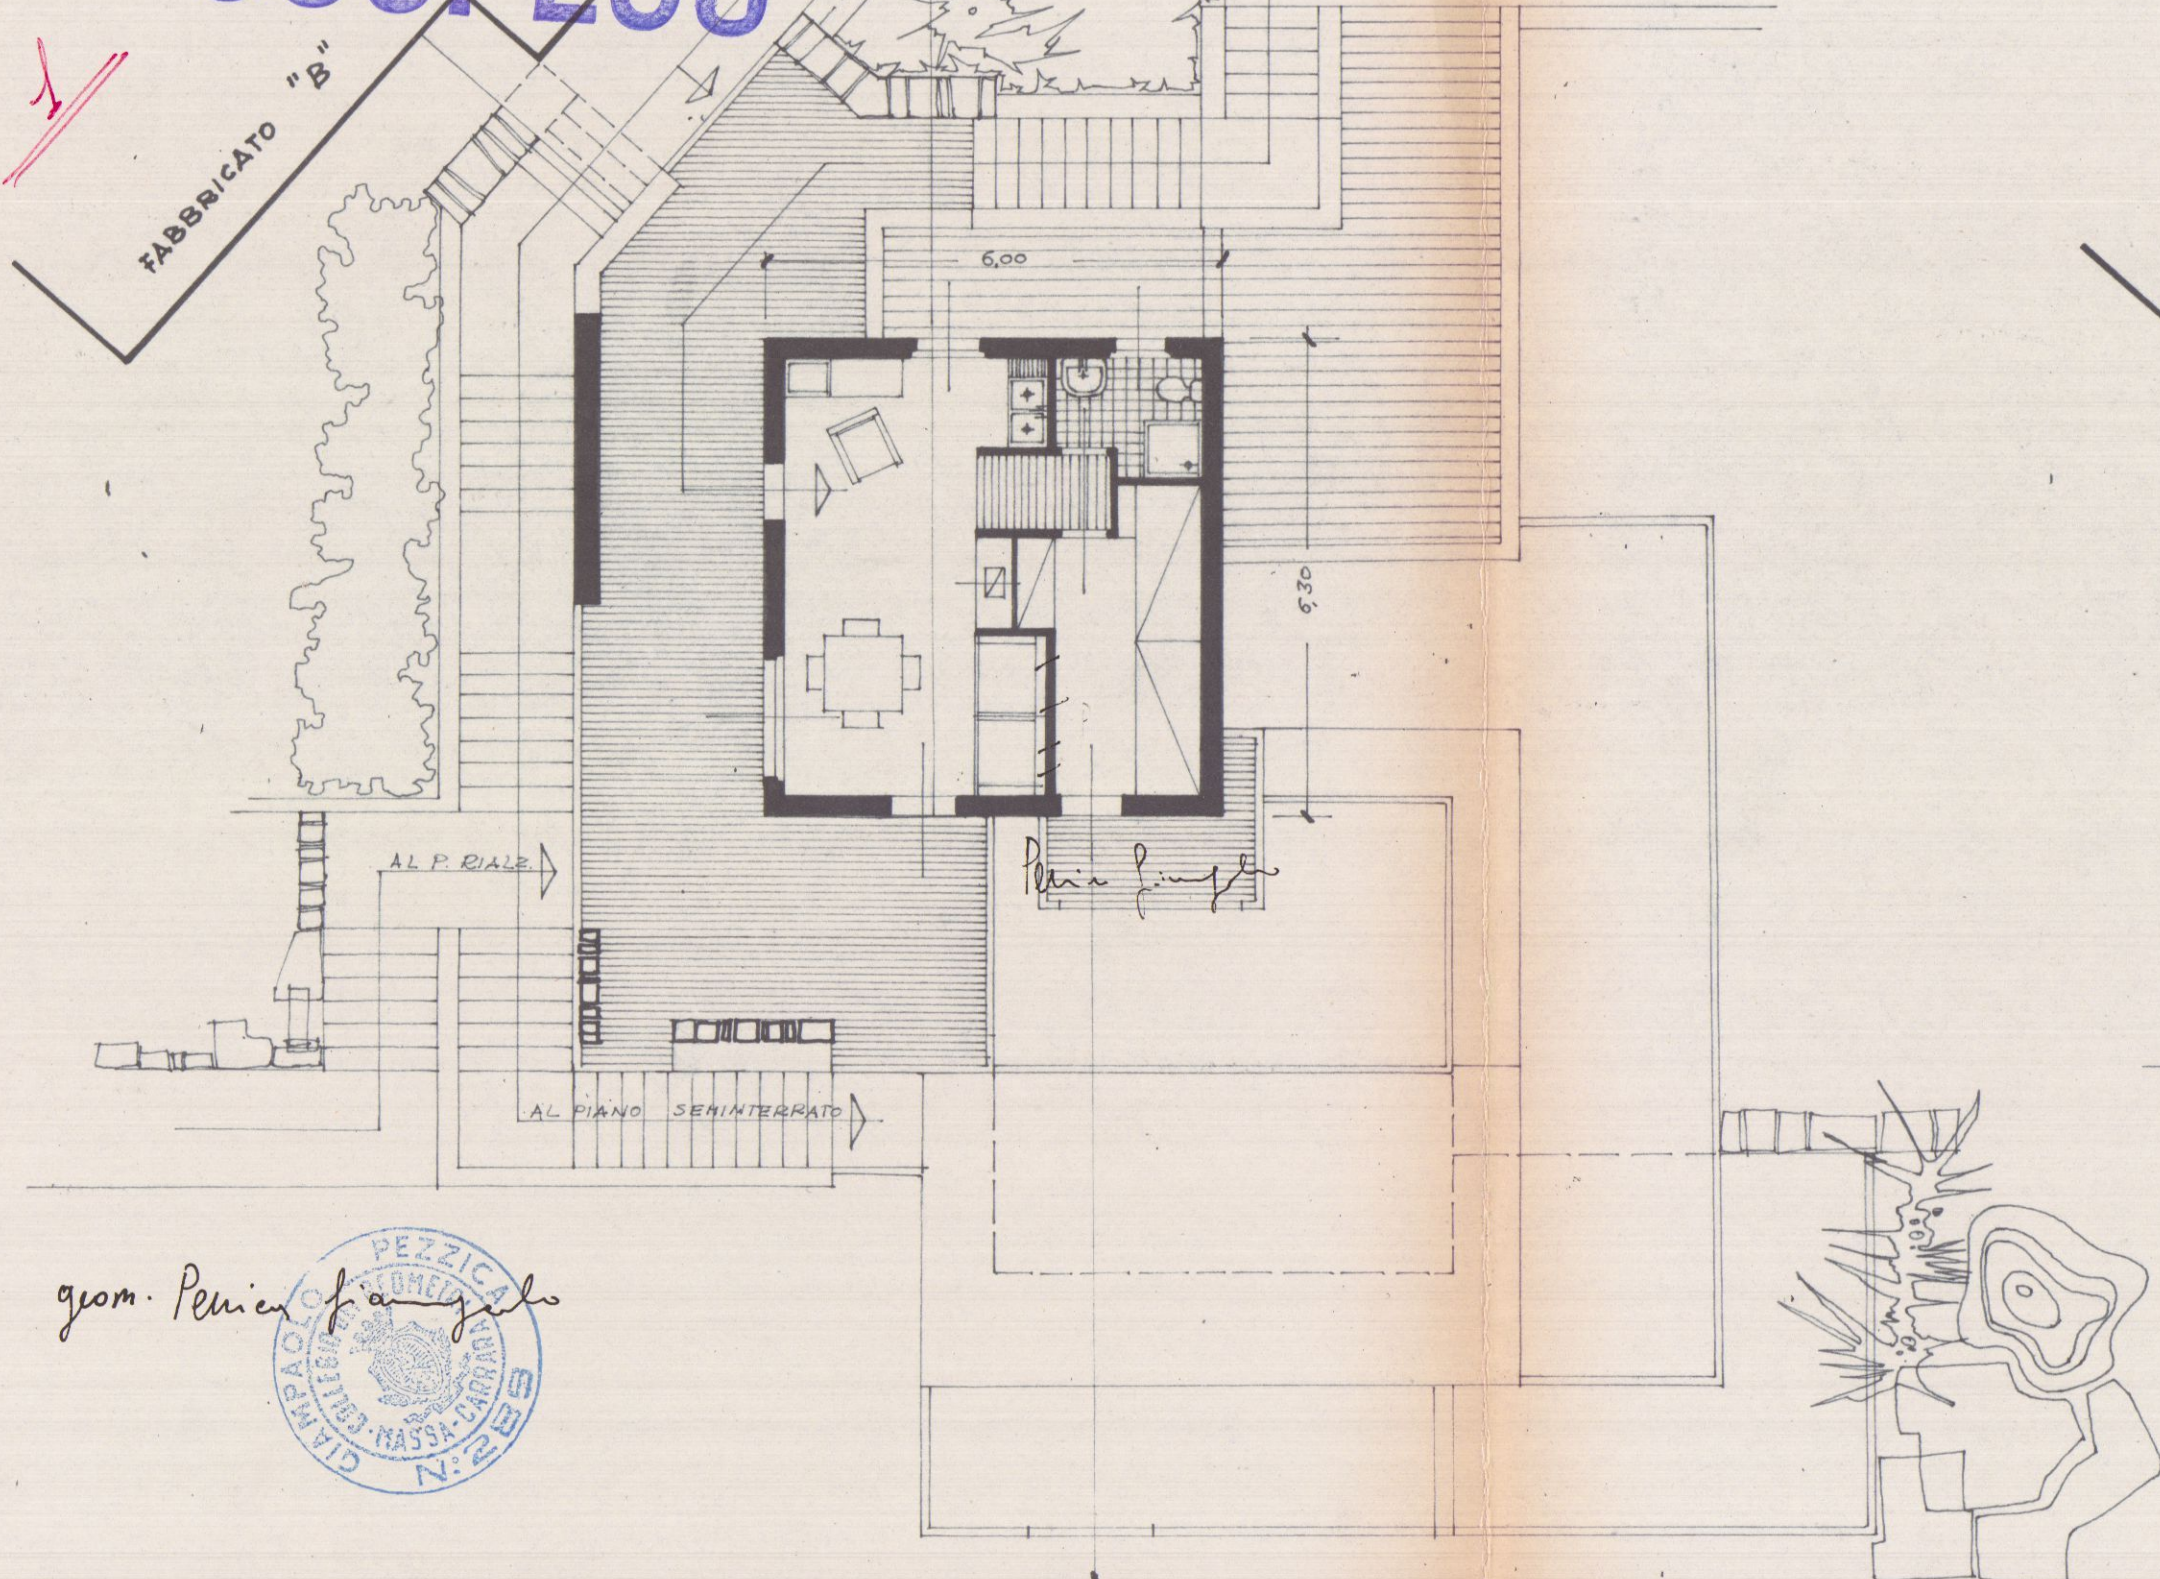


PIANTA SECONDO PIANO

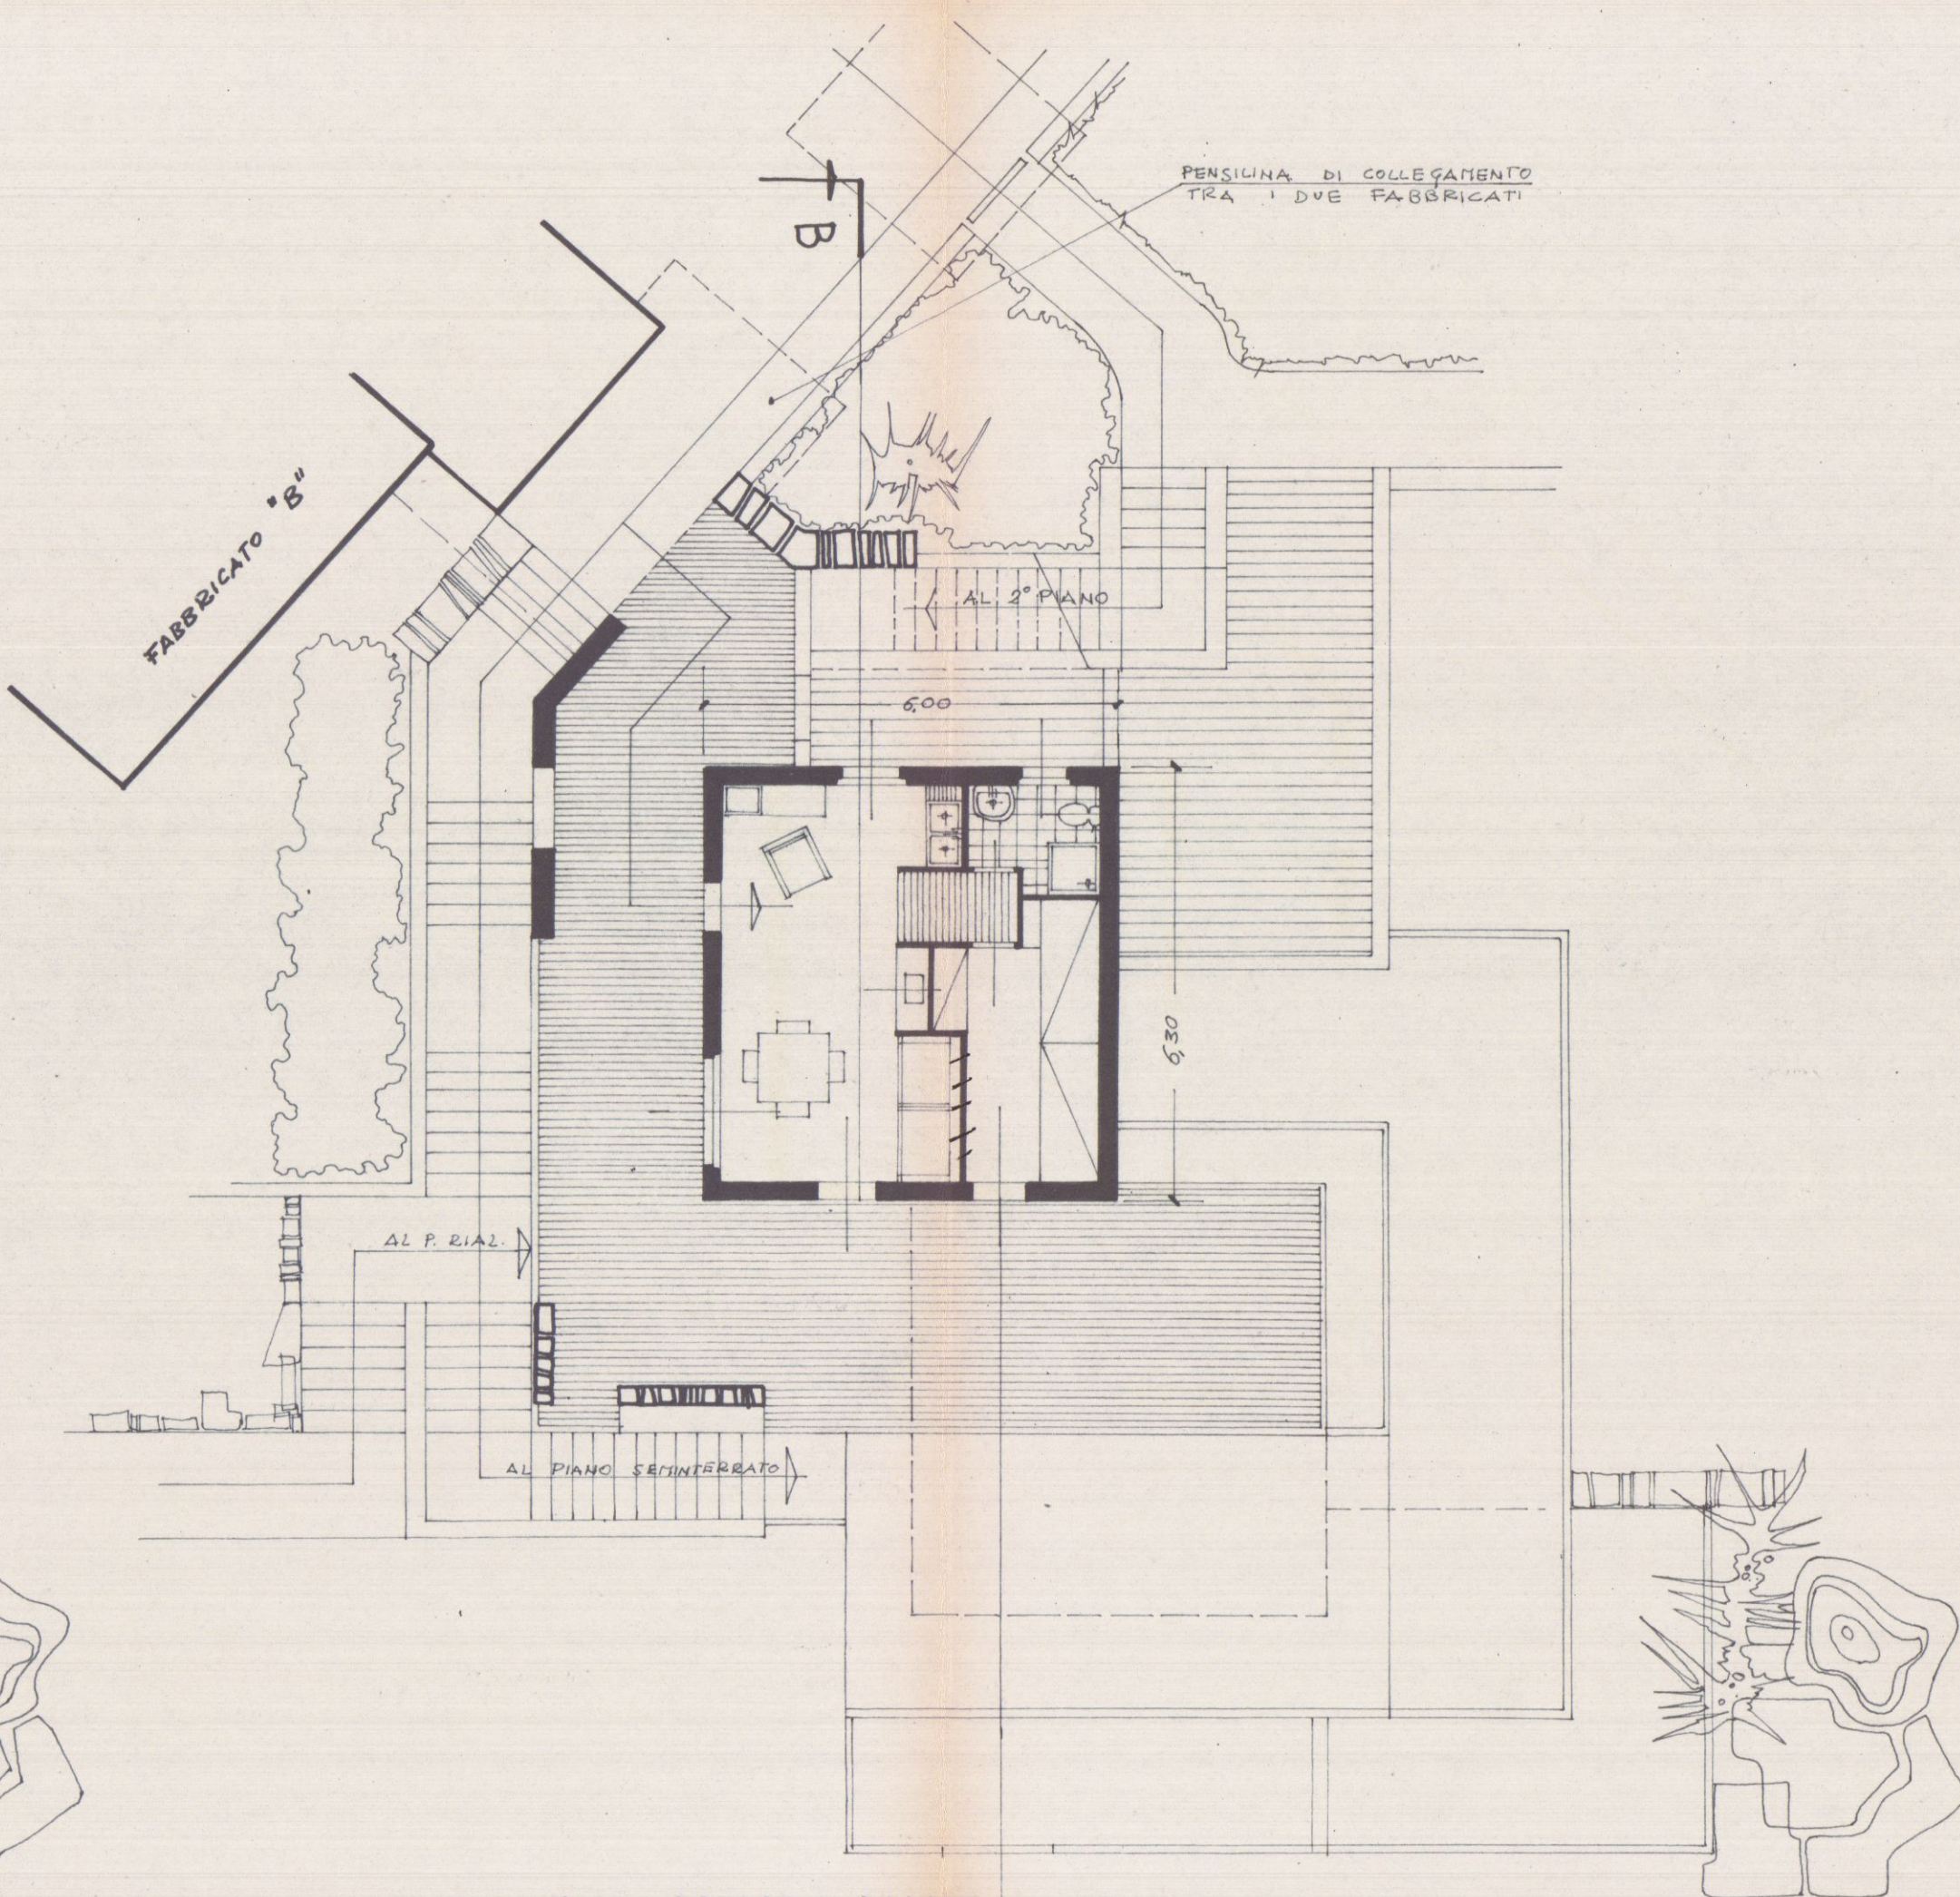

PIANTA PRIMO PIANO

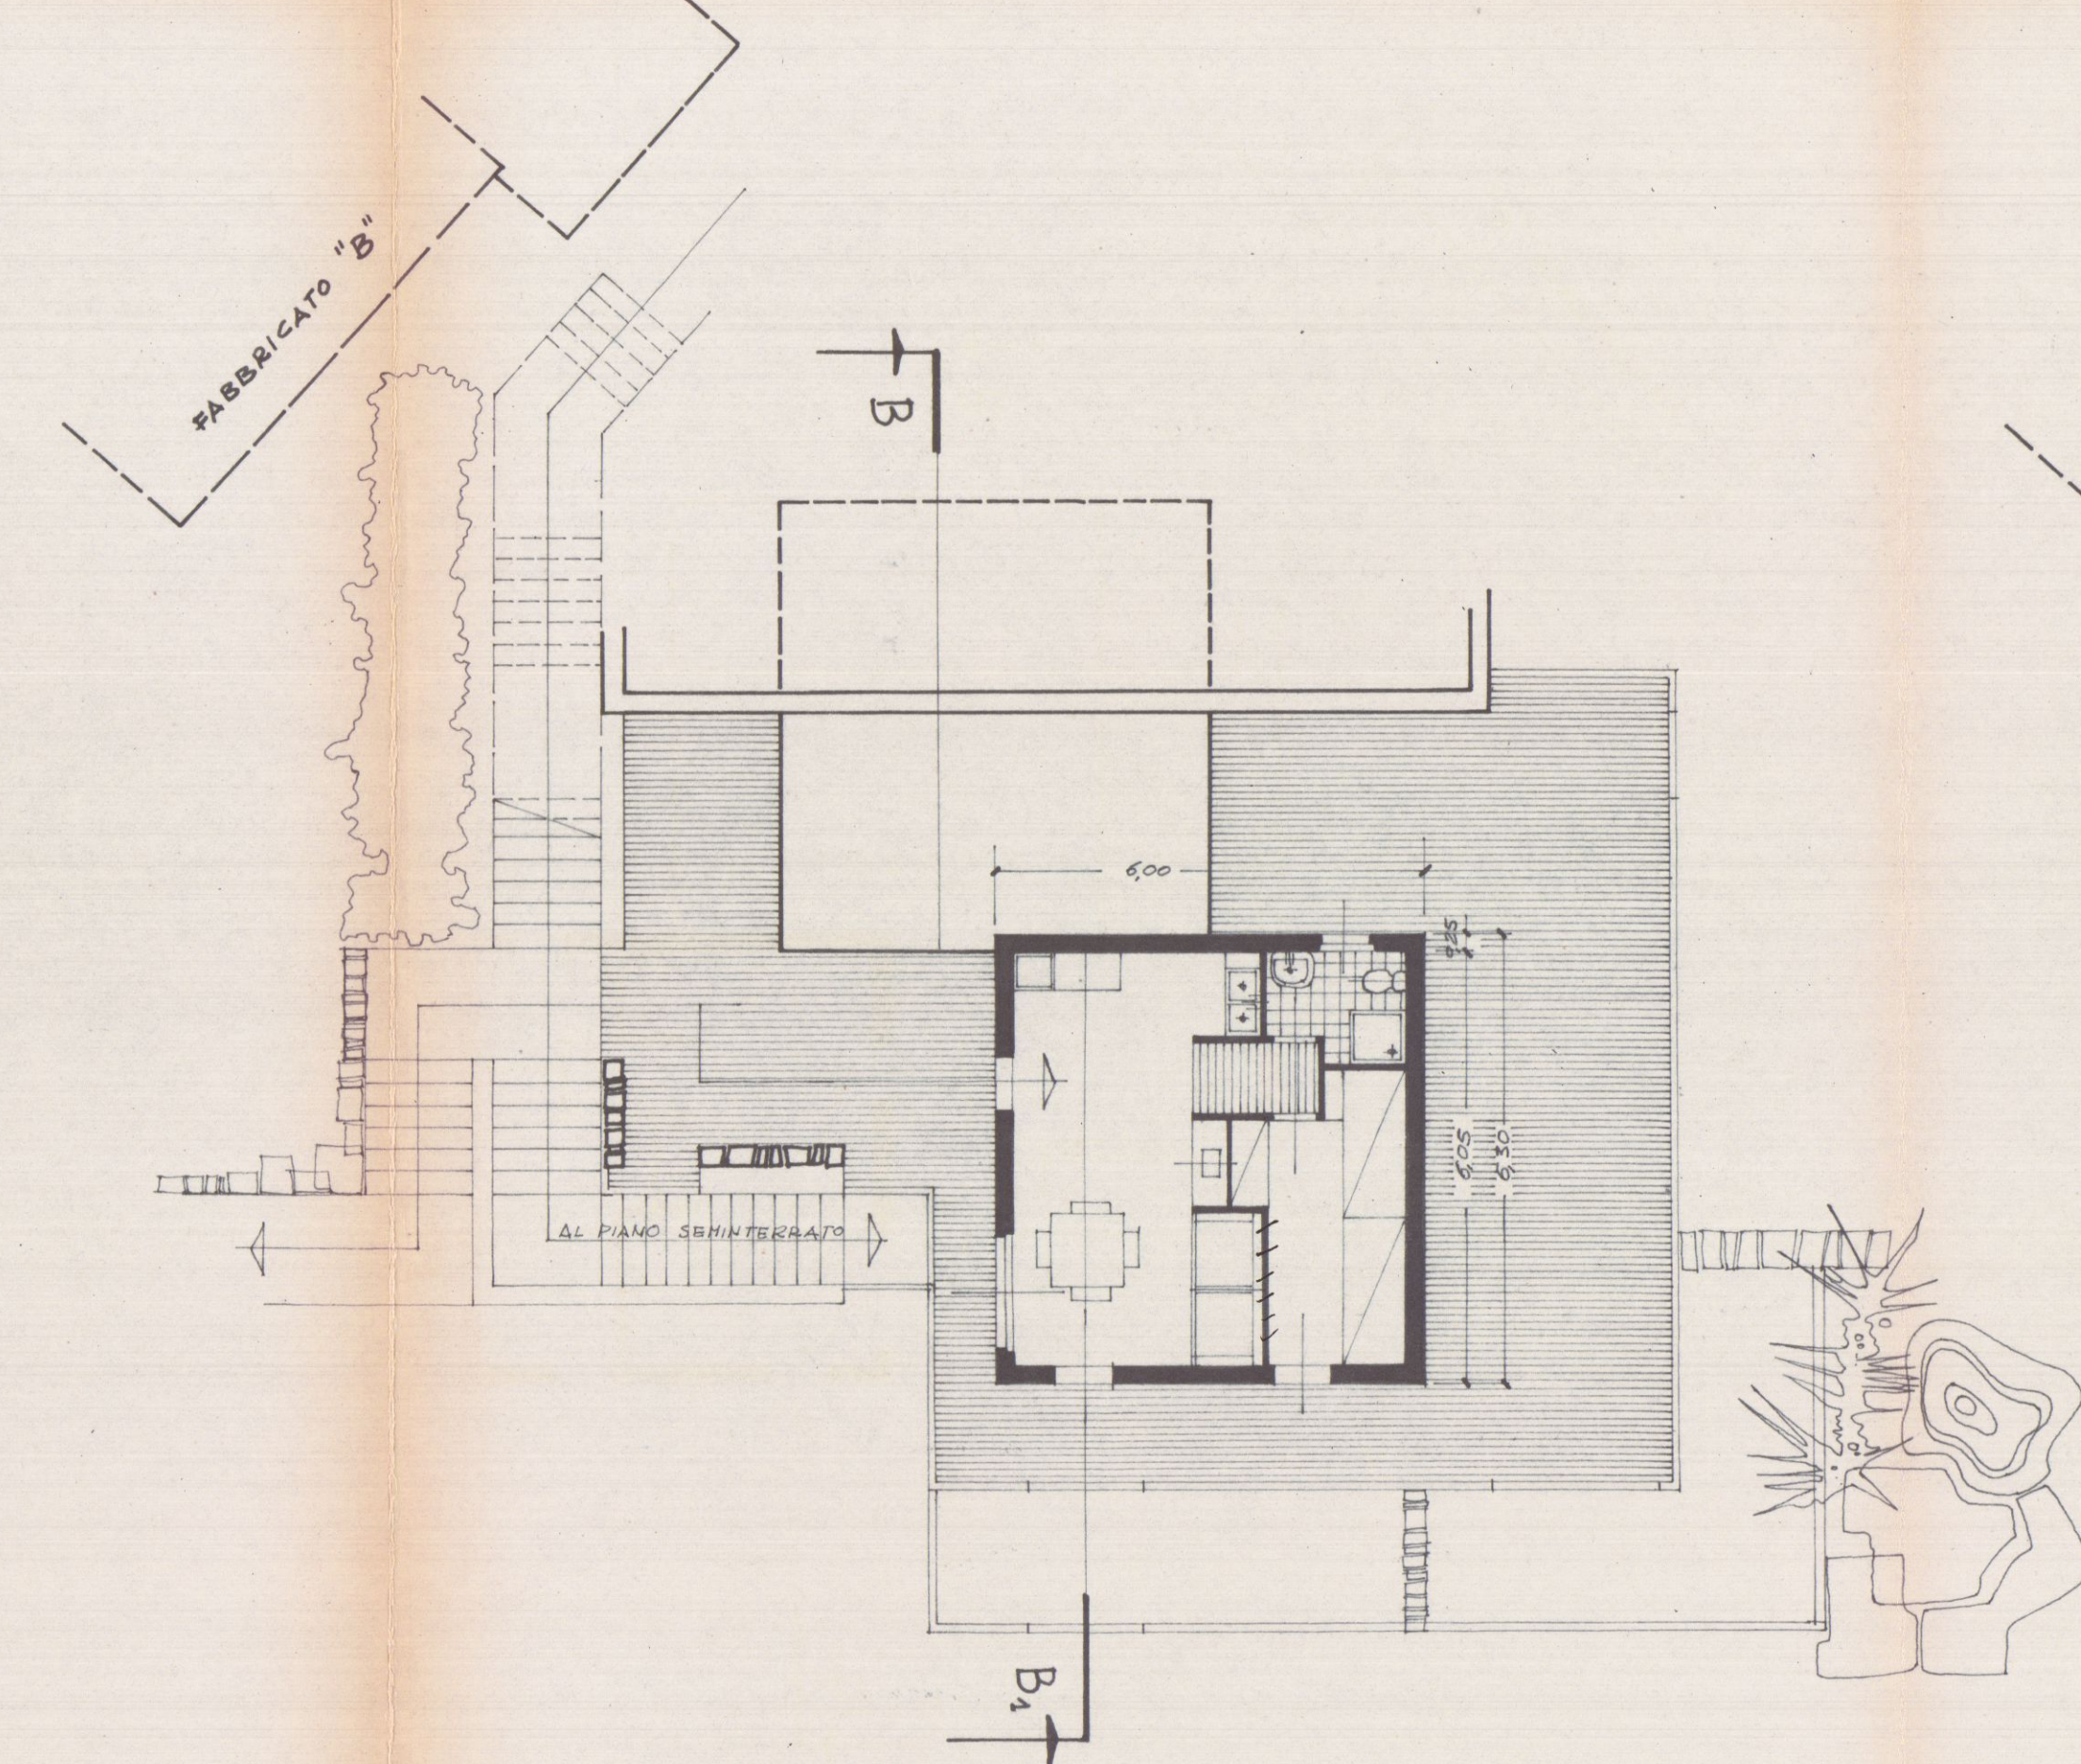

PIANTA PIANO RIALZATO

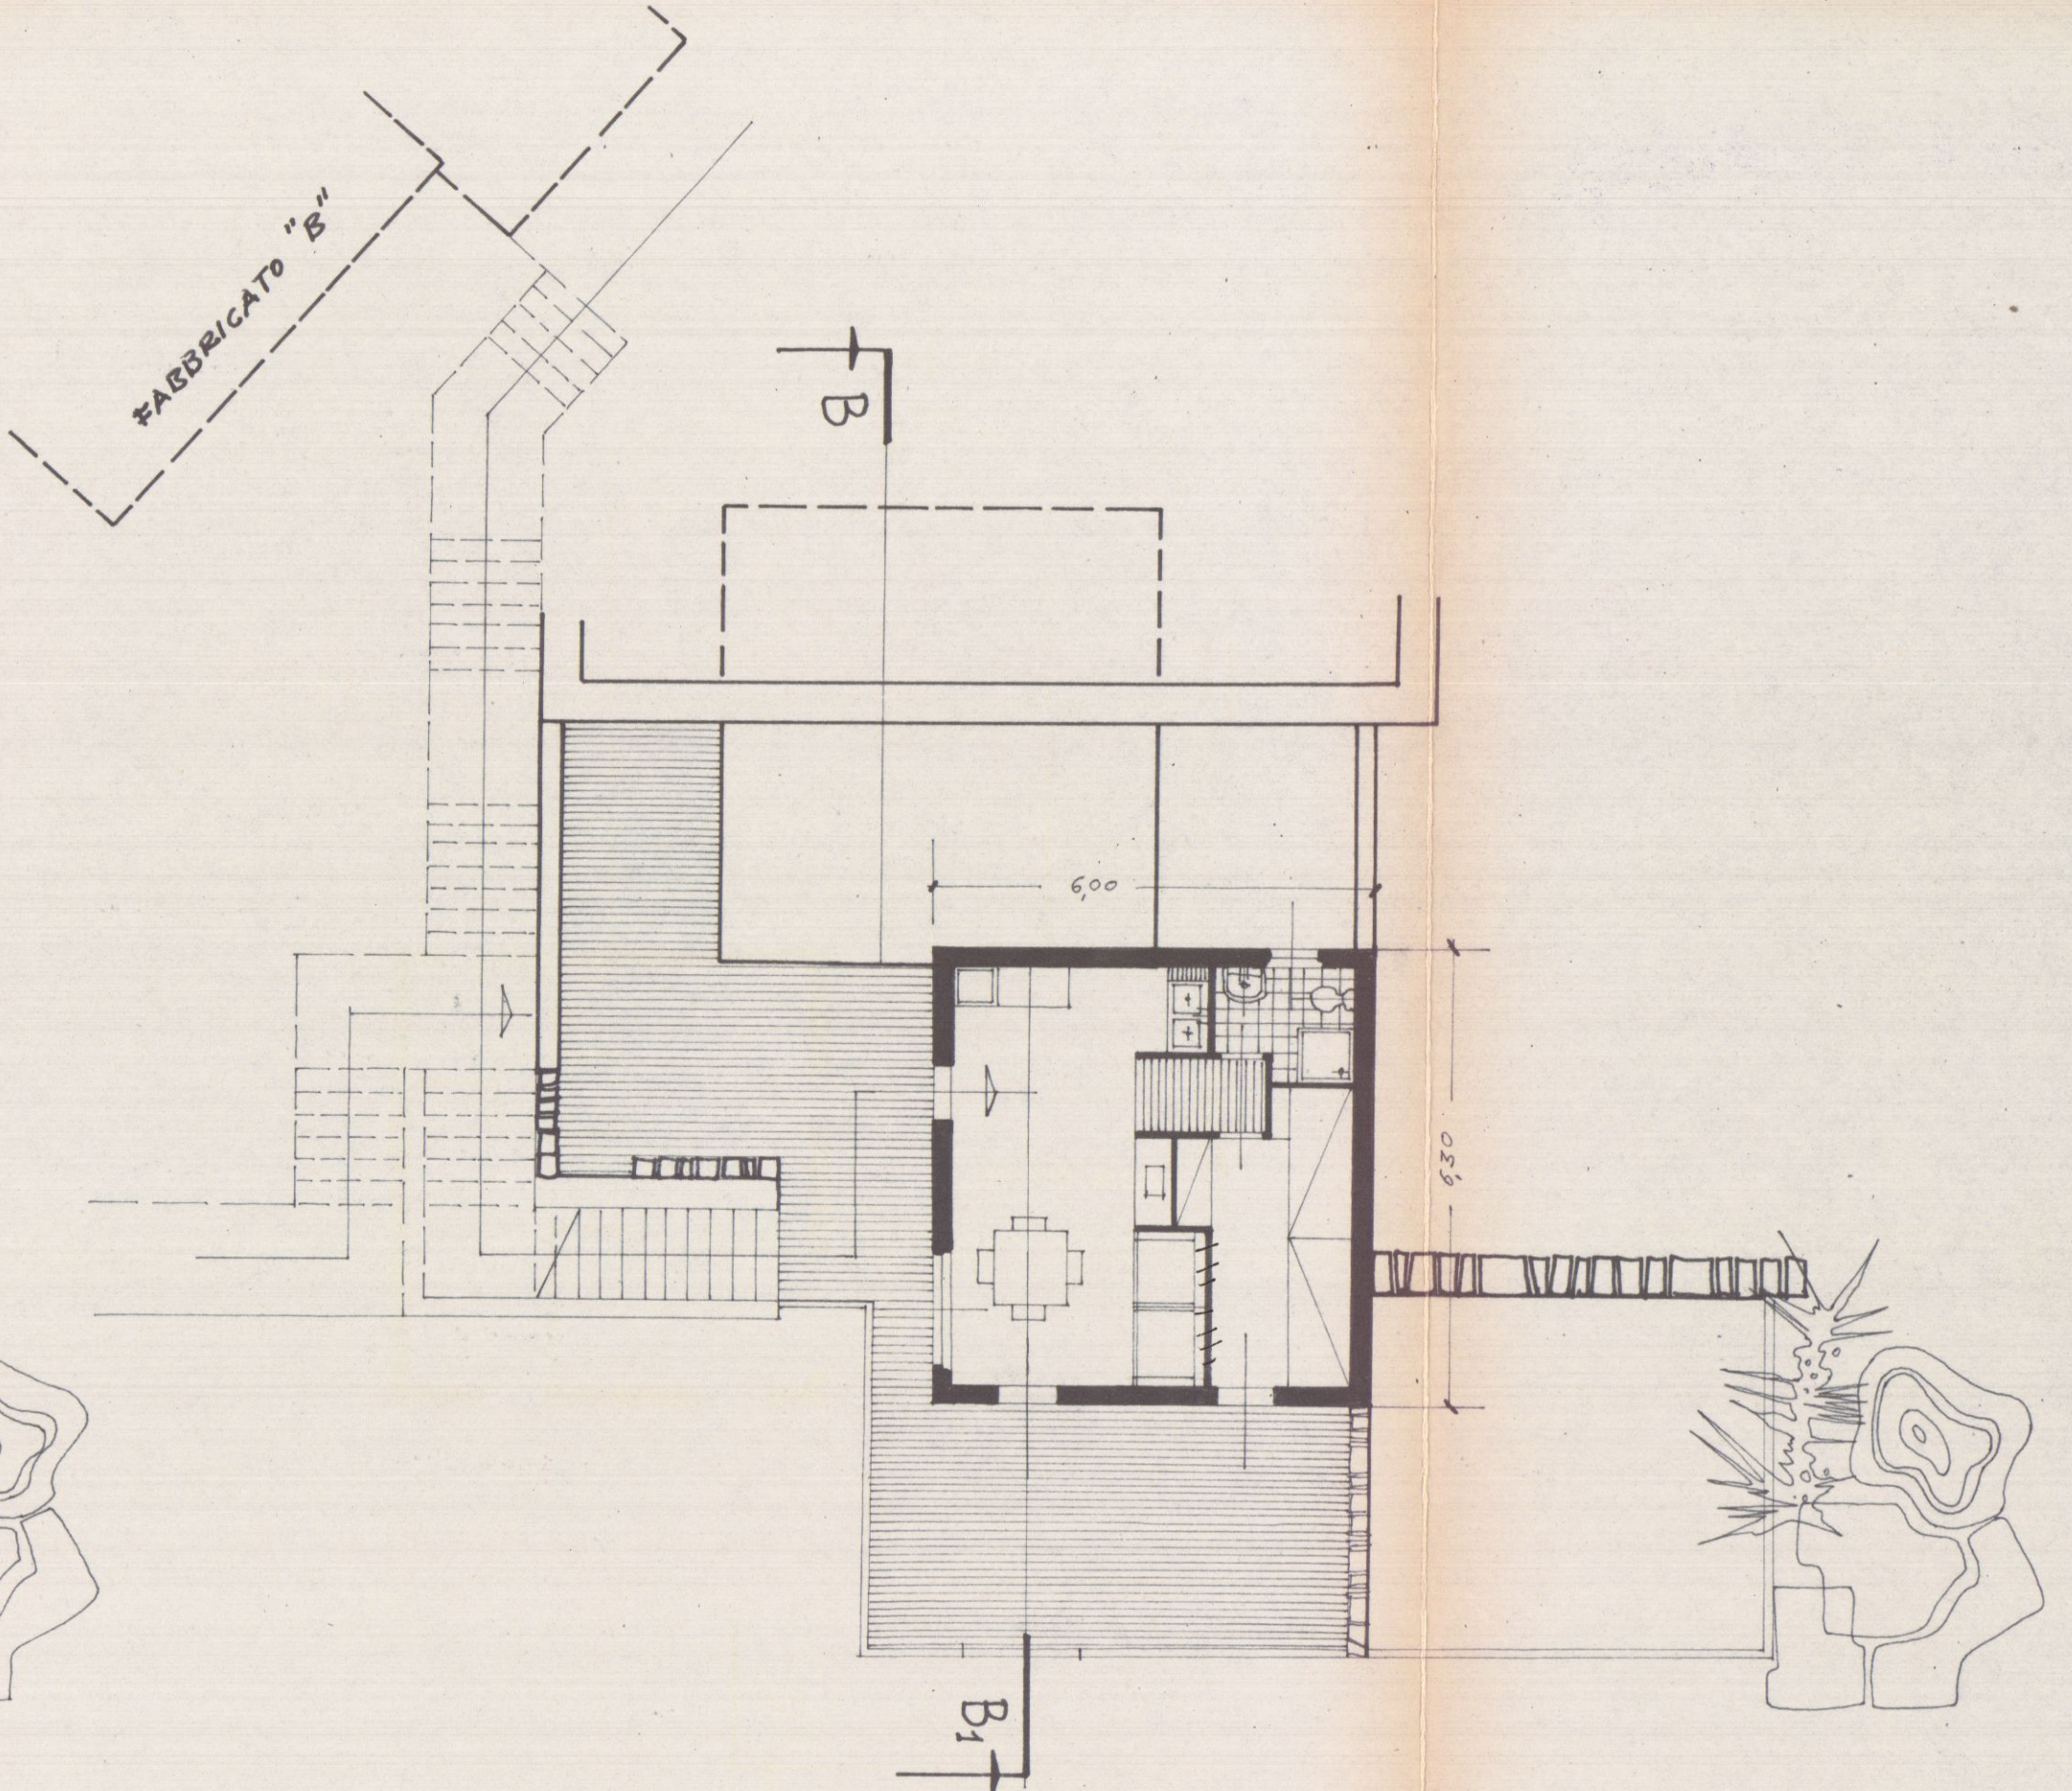


PIANTA PIANO SEMINTERRATO


FABBRICATO INDICATO PLANIMETRICAMENTE CON LA LETTERA "A" - RAPP. 1/100

2 SOLUZIONE SOSPESO


Pezzi

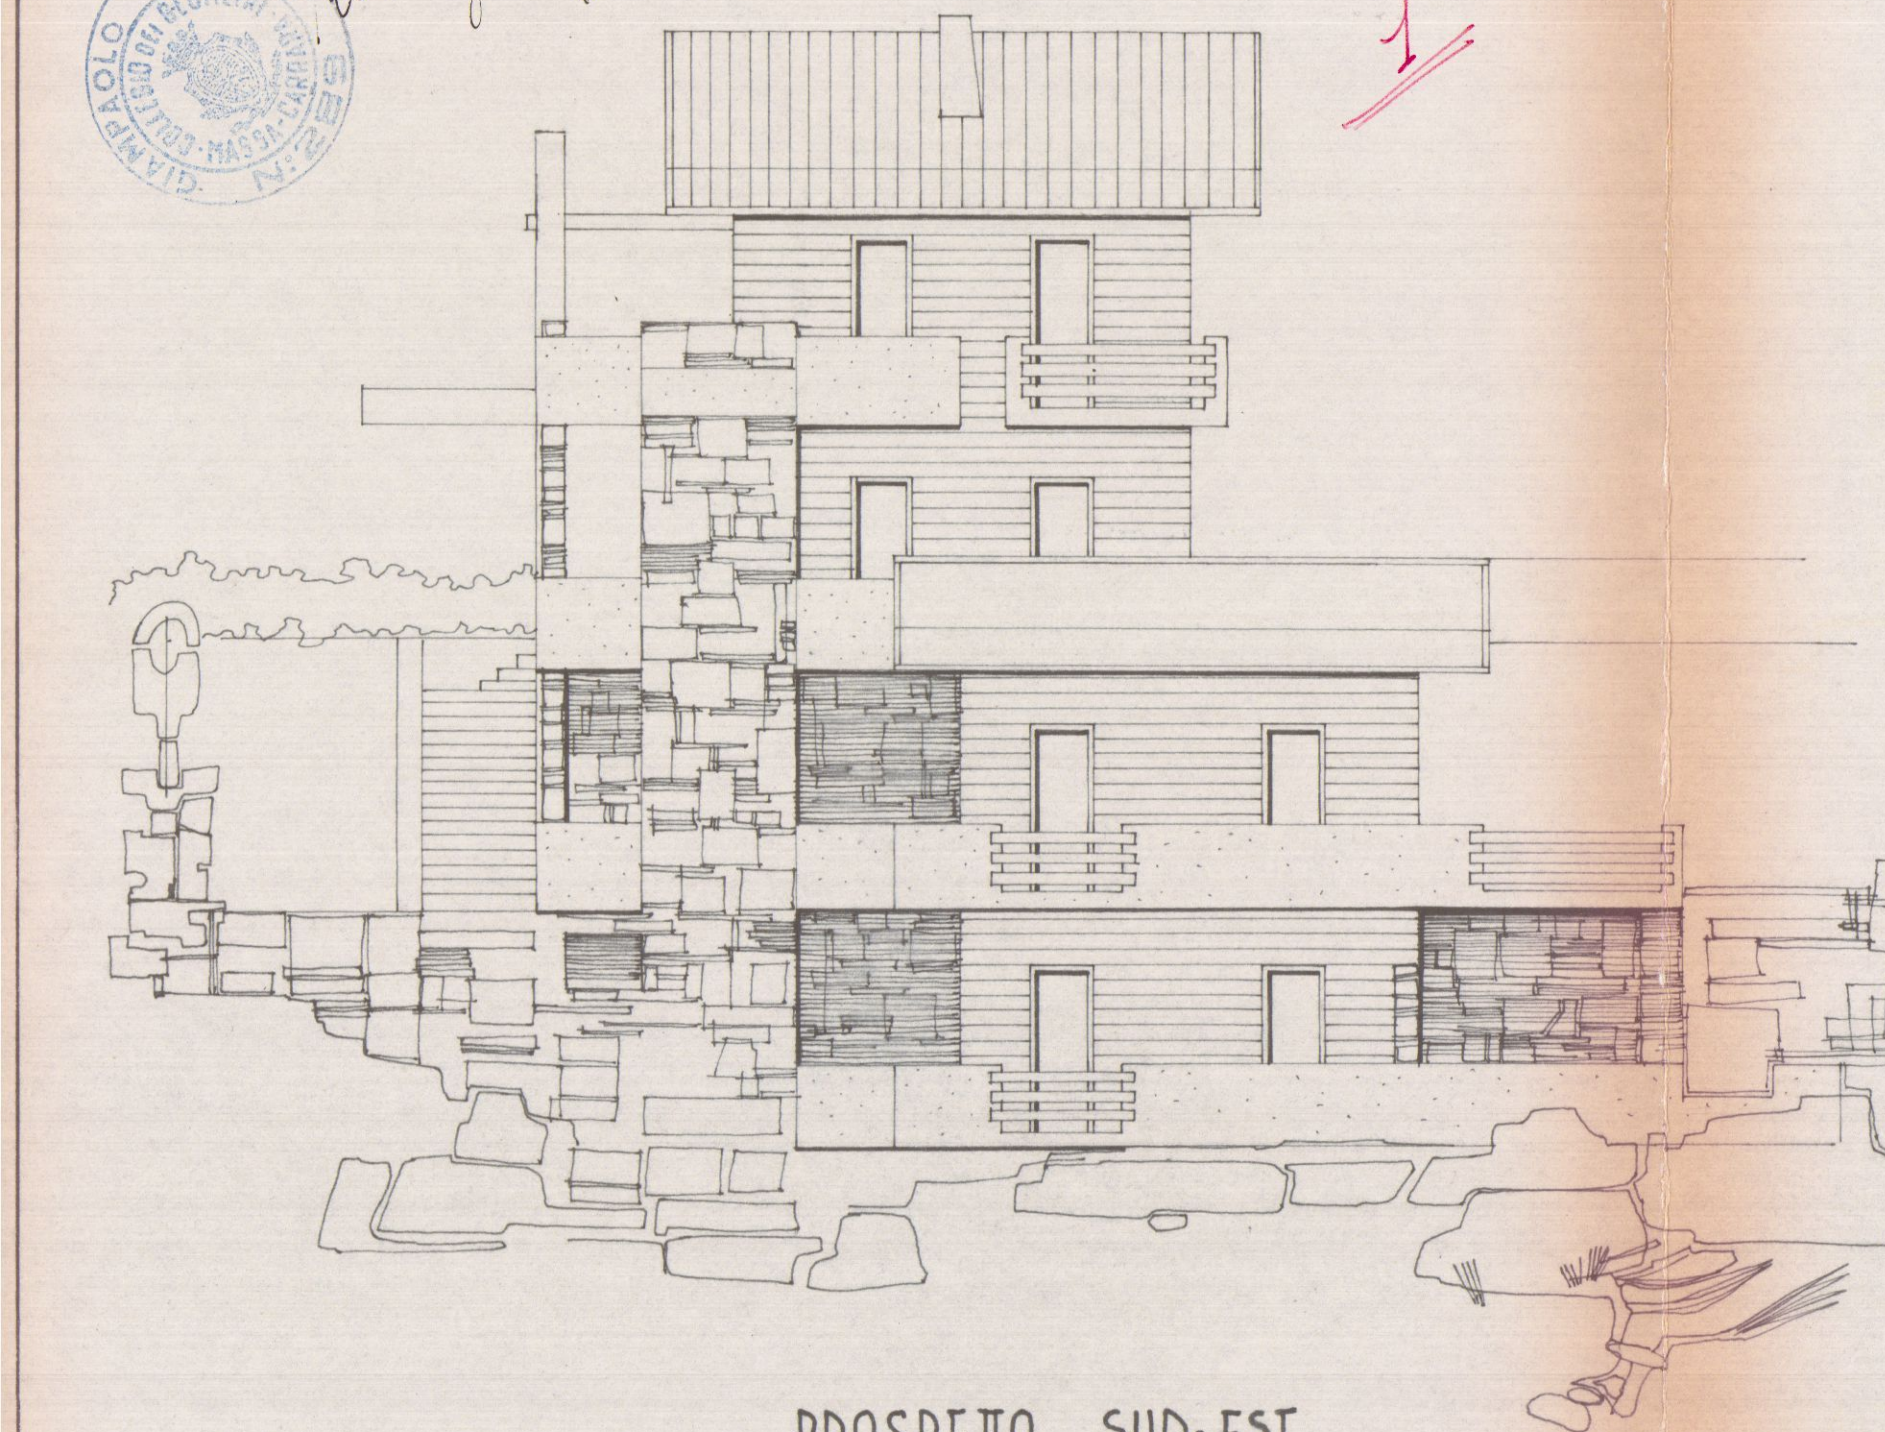


PROSPETTO SUD-EST

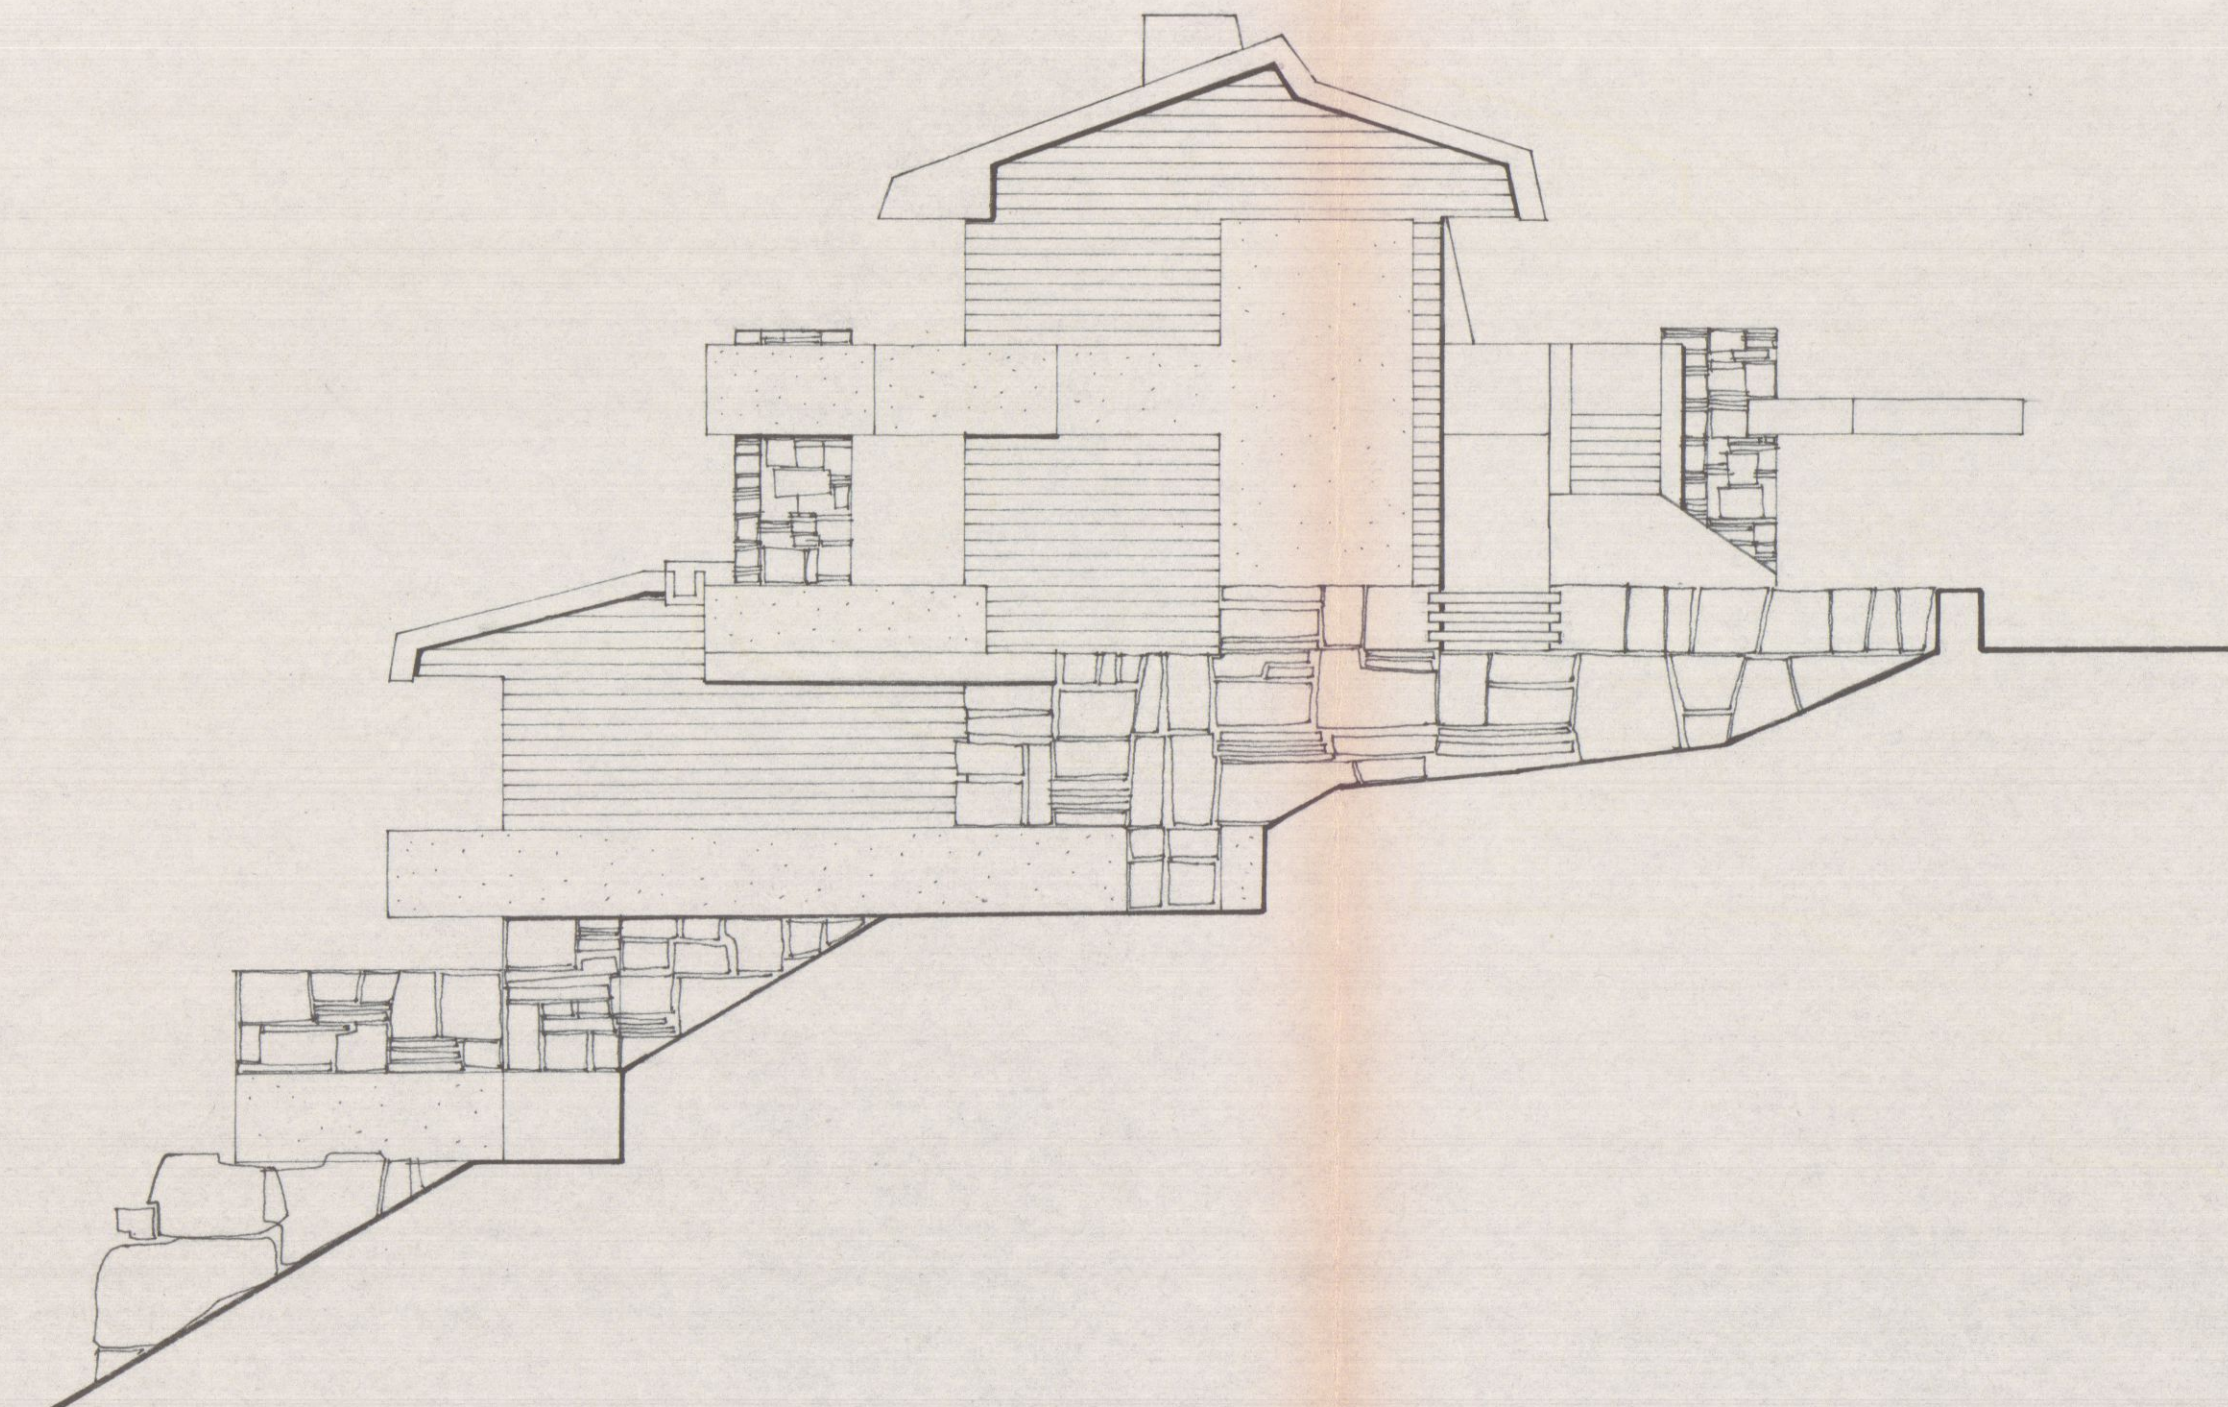


FIANCO LATO NOR-ES

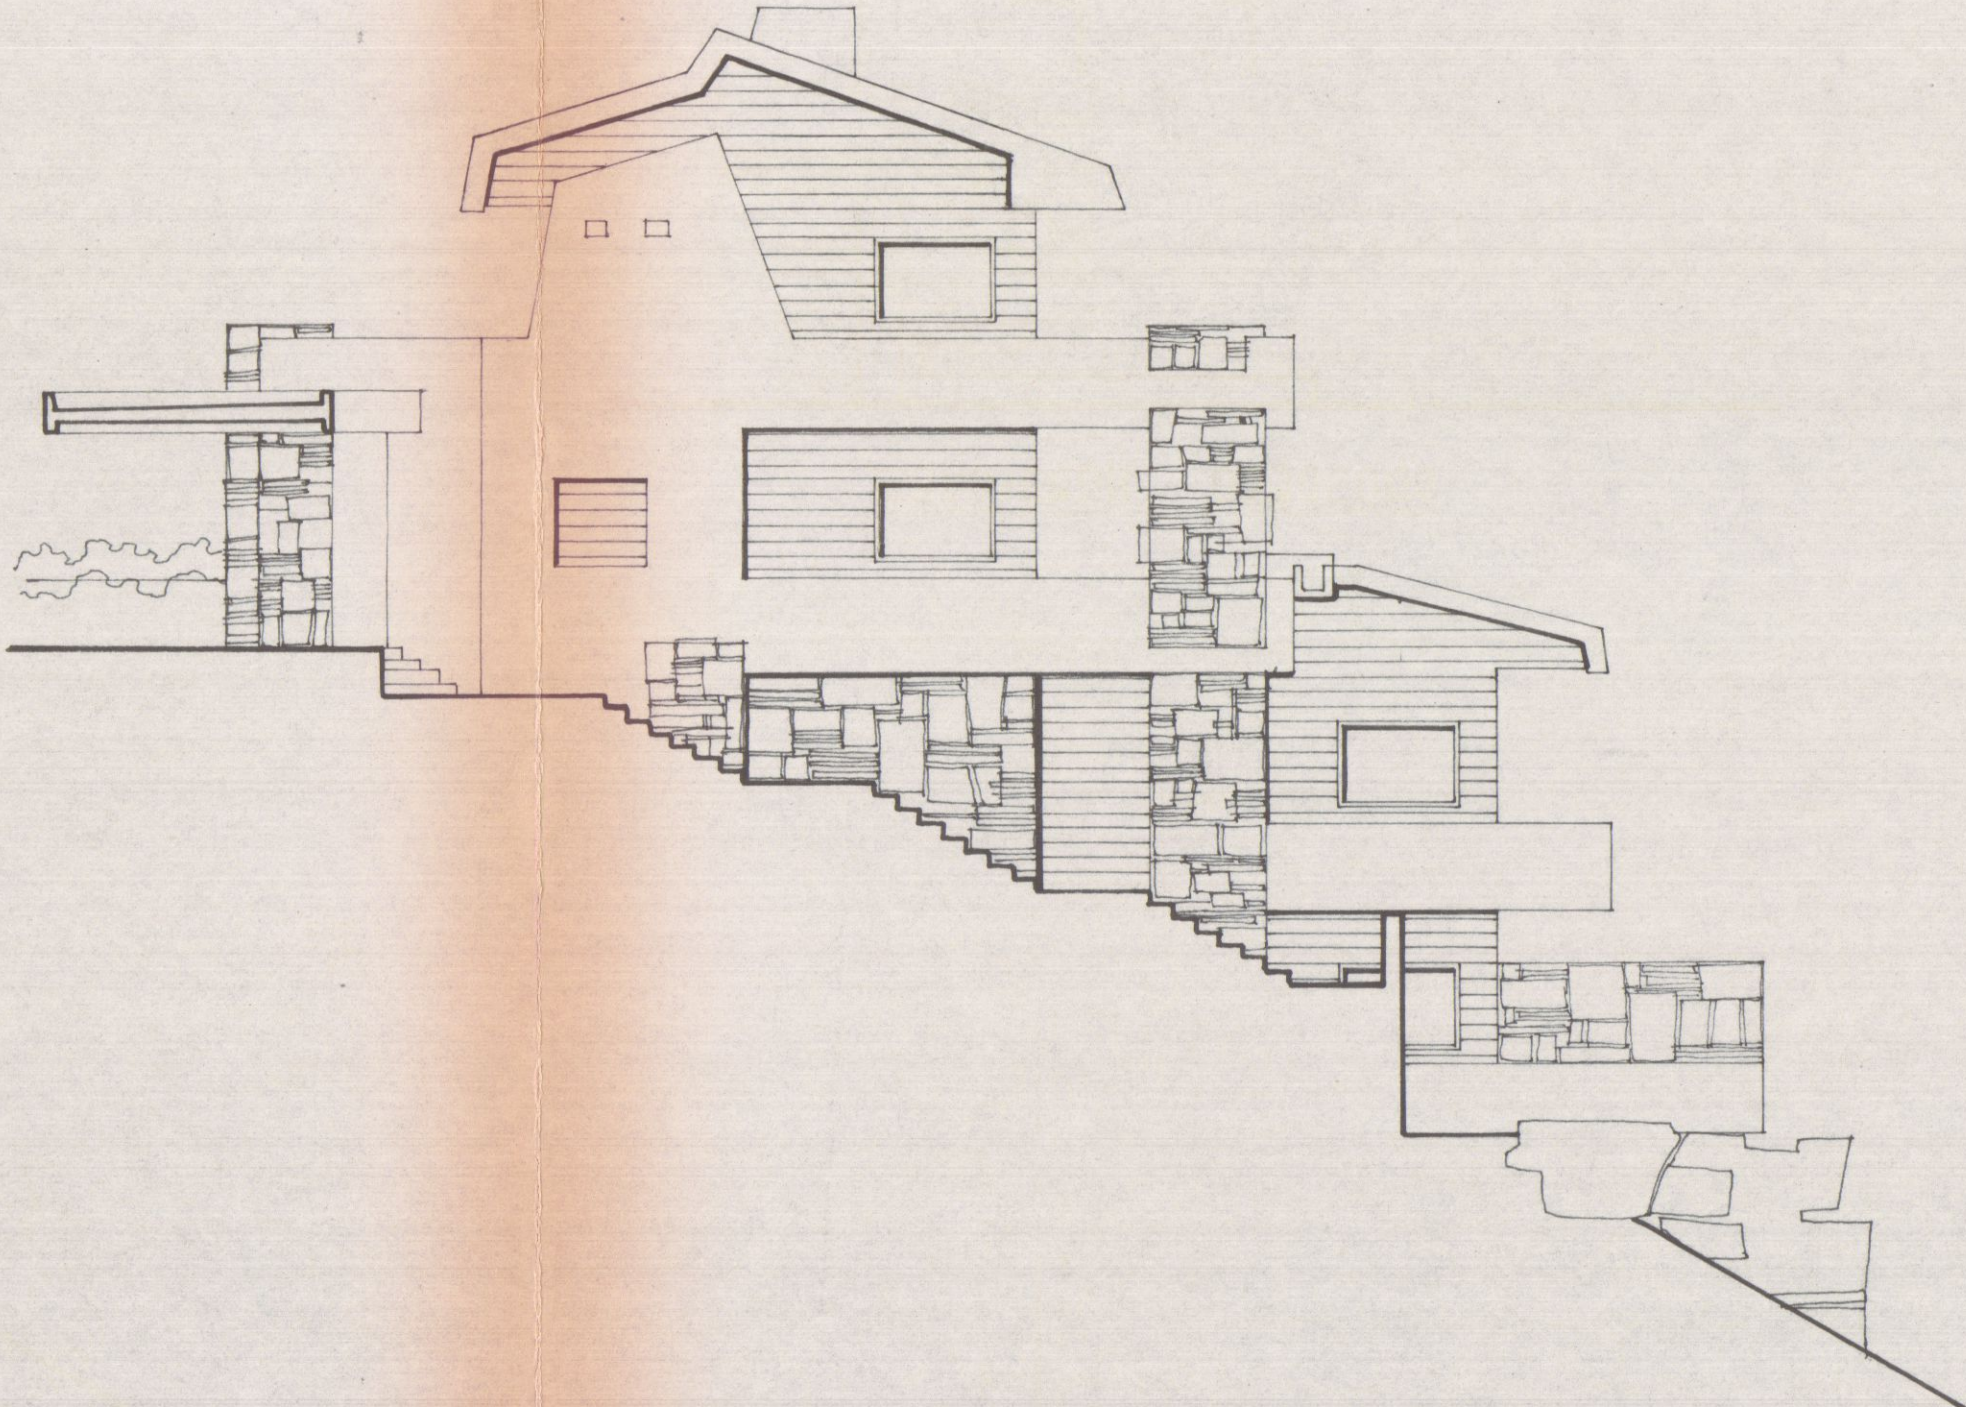

FIANCO LATO SUD-OVEST

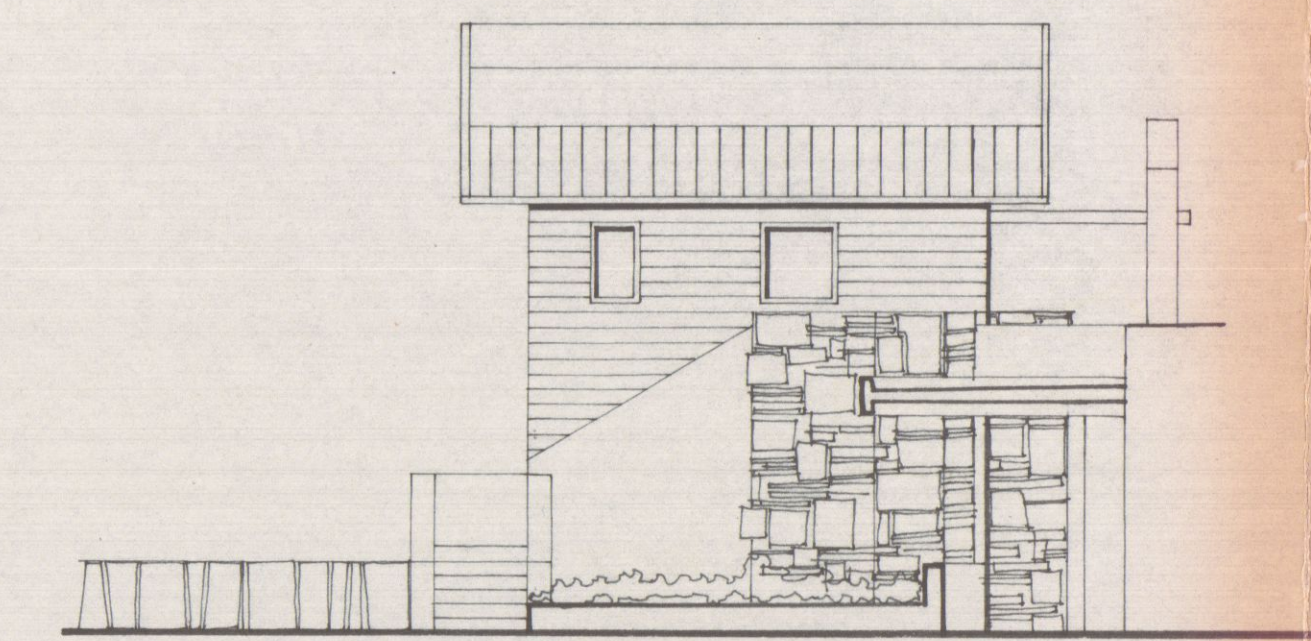


PROSPETTO NORD-OVEST

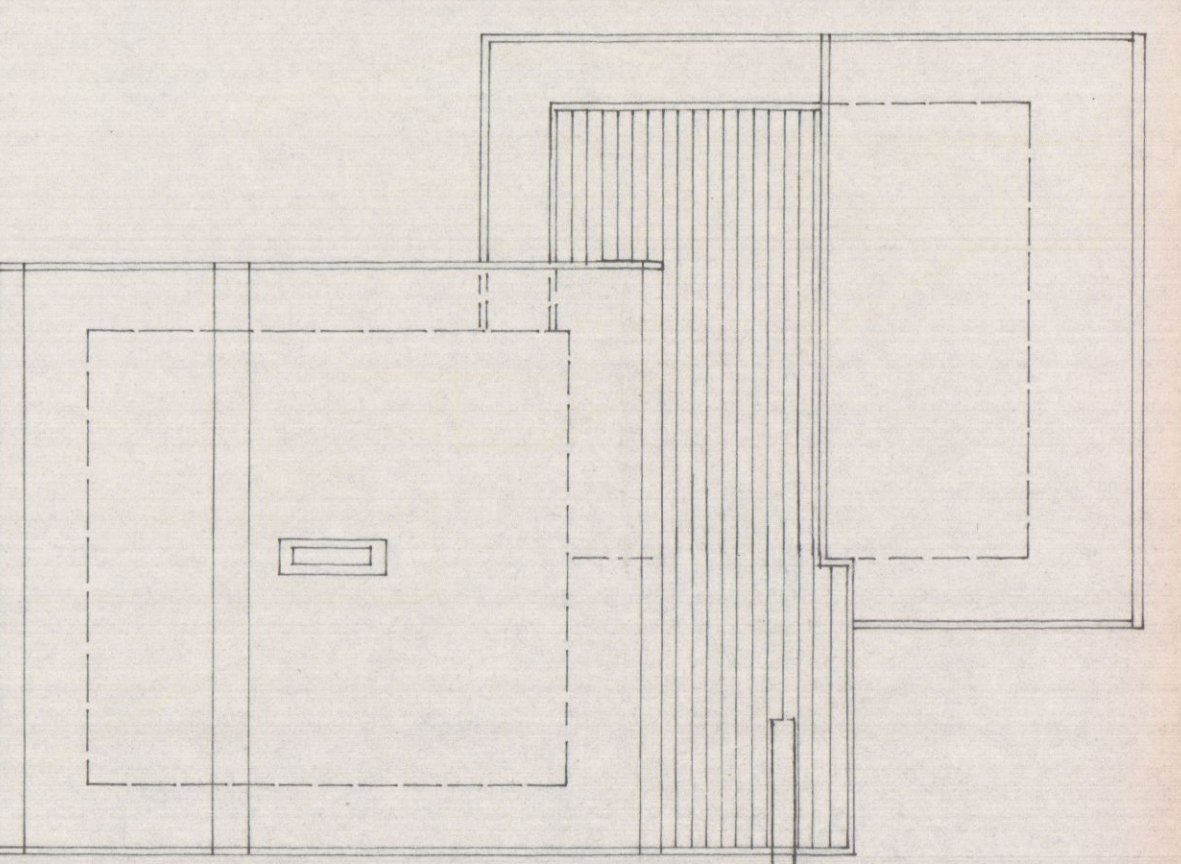

PIANTA DEL TETTO

SEZIONE DEL TERRENO C-D E SEZIONE
DELL'IMMOBILE B-B₁

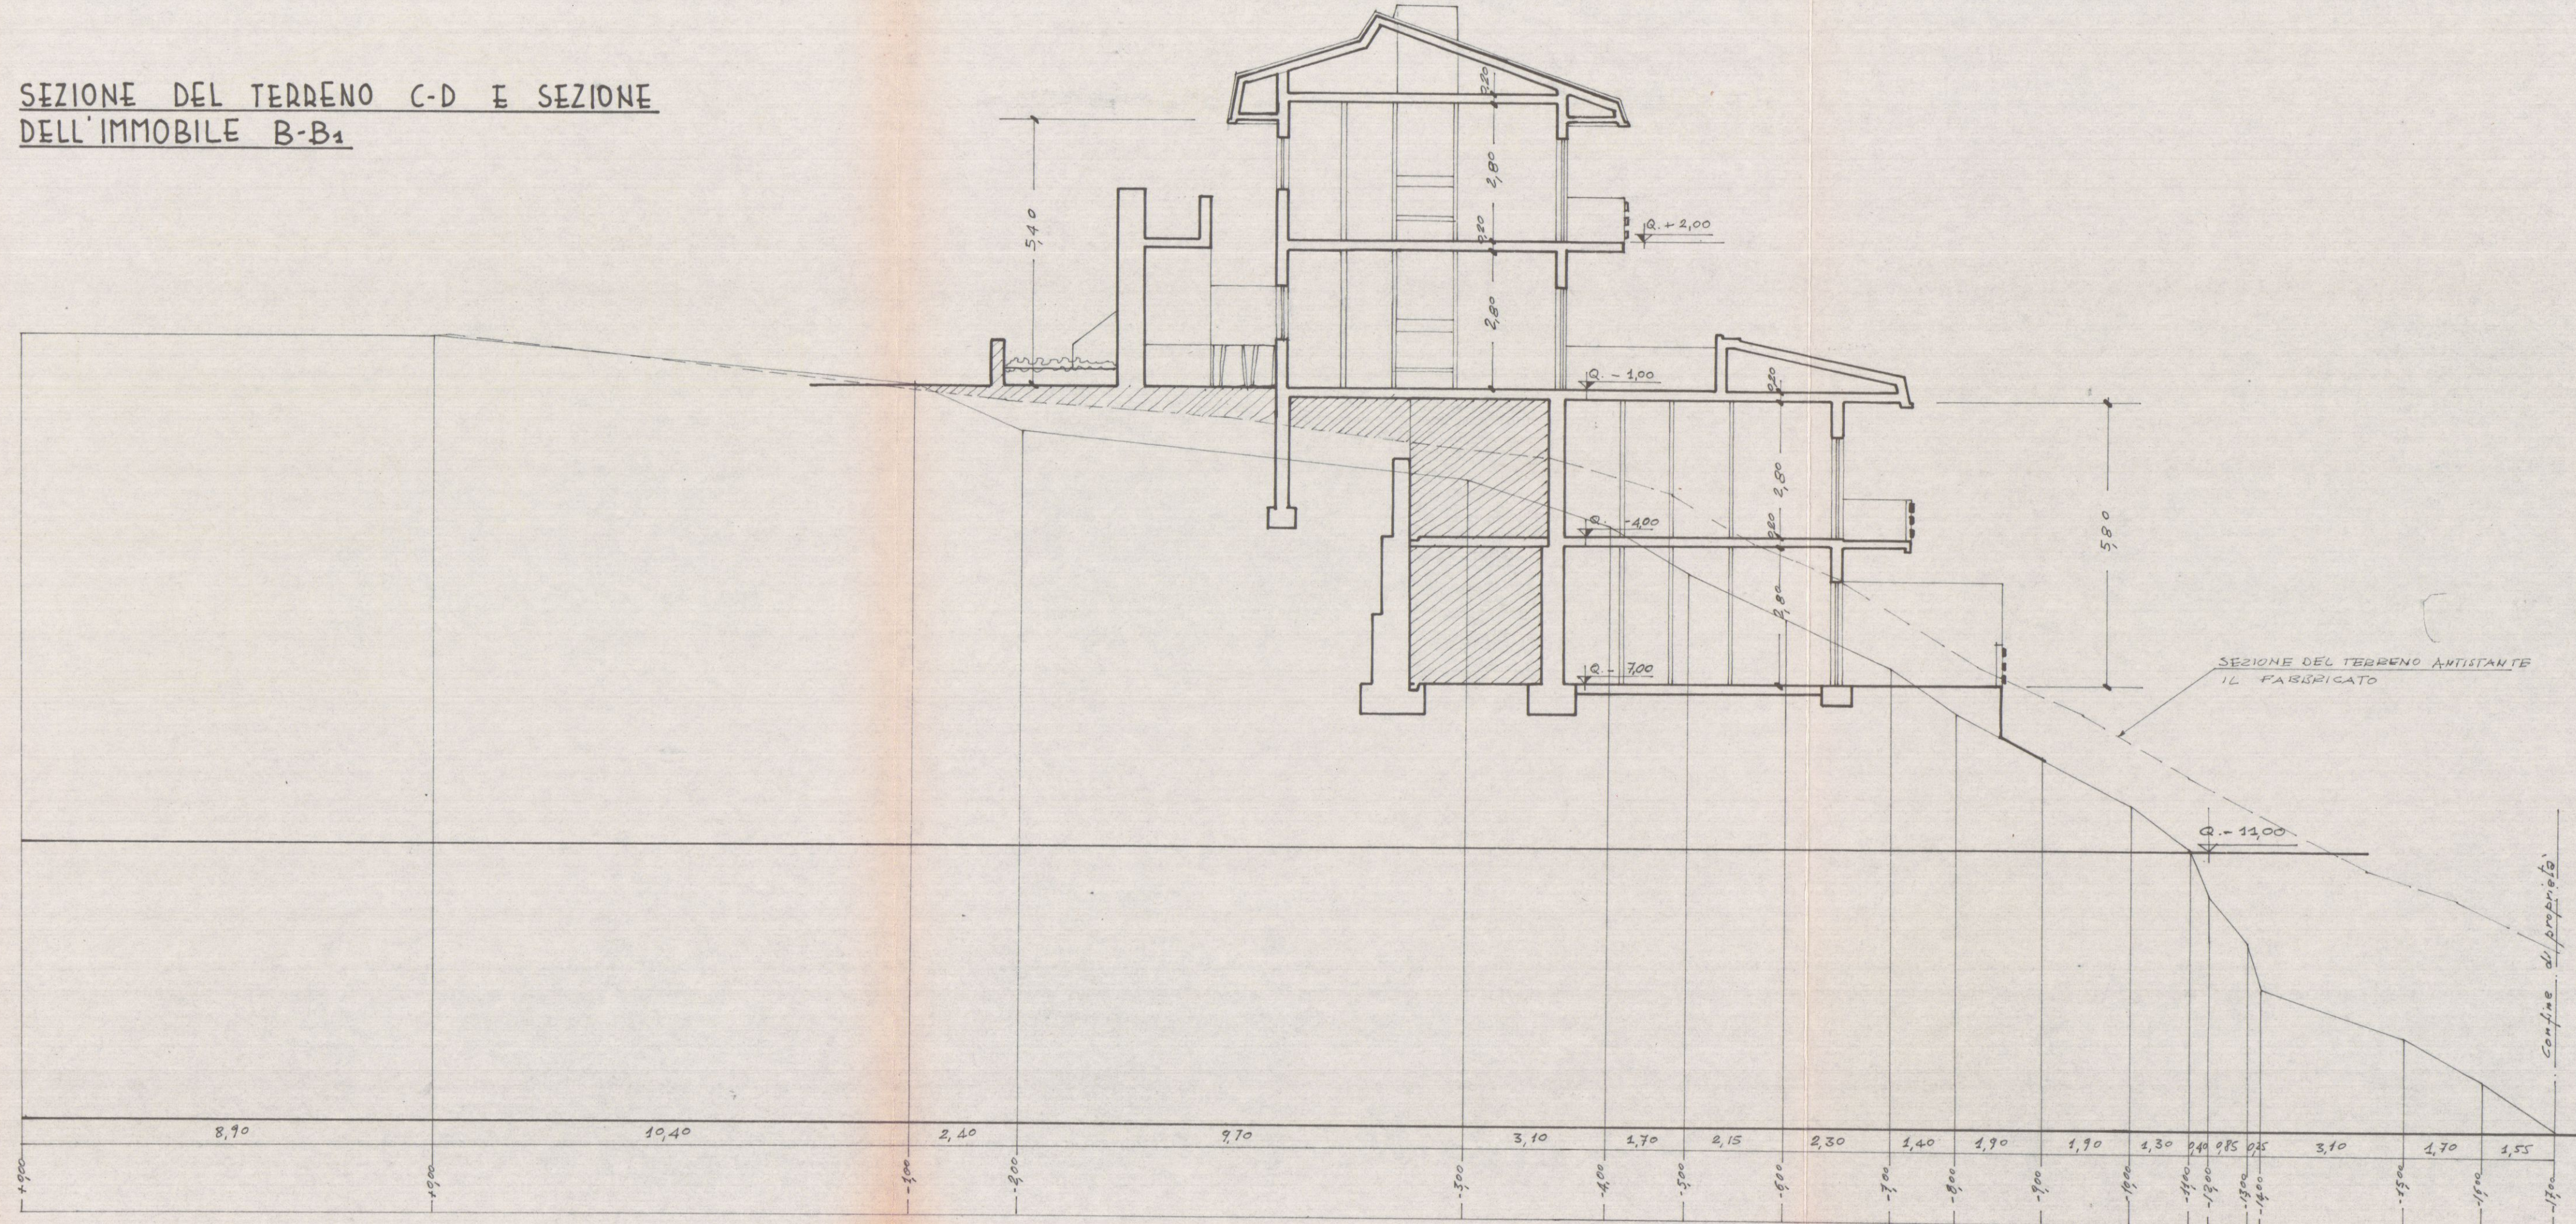

4

A

2 SOLUZIONE SOSPESO

PLANIMETRIA PARTICOLAREGGIA DEL LOTTO - RAPP. 1/200

— QUOTE RIFERITE A Q. +0.00, CURVA DI LIVELLO DI MAGGIORE ELEVAZIONE DEL TERRENO —

— LA STRADA COMUNALE PER CAMPOCCINA TROVASI A Q. +10.00 —



PLANIMETRIA A CURVE DI LIVELLO
EQUIDISTANTI mt. 100 — RAPP. 1/200



17 MAG. 1971 u

1

A

**SOLUZIONE
A BESPESO**

PROGETTO PER LA COSTRUZIONE DI
~~UN~~ FABBRICATO PER COMPLESSIVI
N° 4 APPARTAMENTINI USO TURISMO
FINE SETTIMANA, DA EDIGERSI IN
LOCALITÀ PANORAMICA "LA MAESTA"
DI CASTELPOGGIO NEI MADDALI N.°
254 - 256 - 4334 - SEZ. D-FOGLIO 2


PLANIMETRIA GENERALE - RAPP. 1/2000



IL TECNICO PROGETTISTA
geom. *Pierluigi Fianchi*



PLANIMETRIA PARTICOLAREGGIATA
RAPP. 1/500

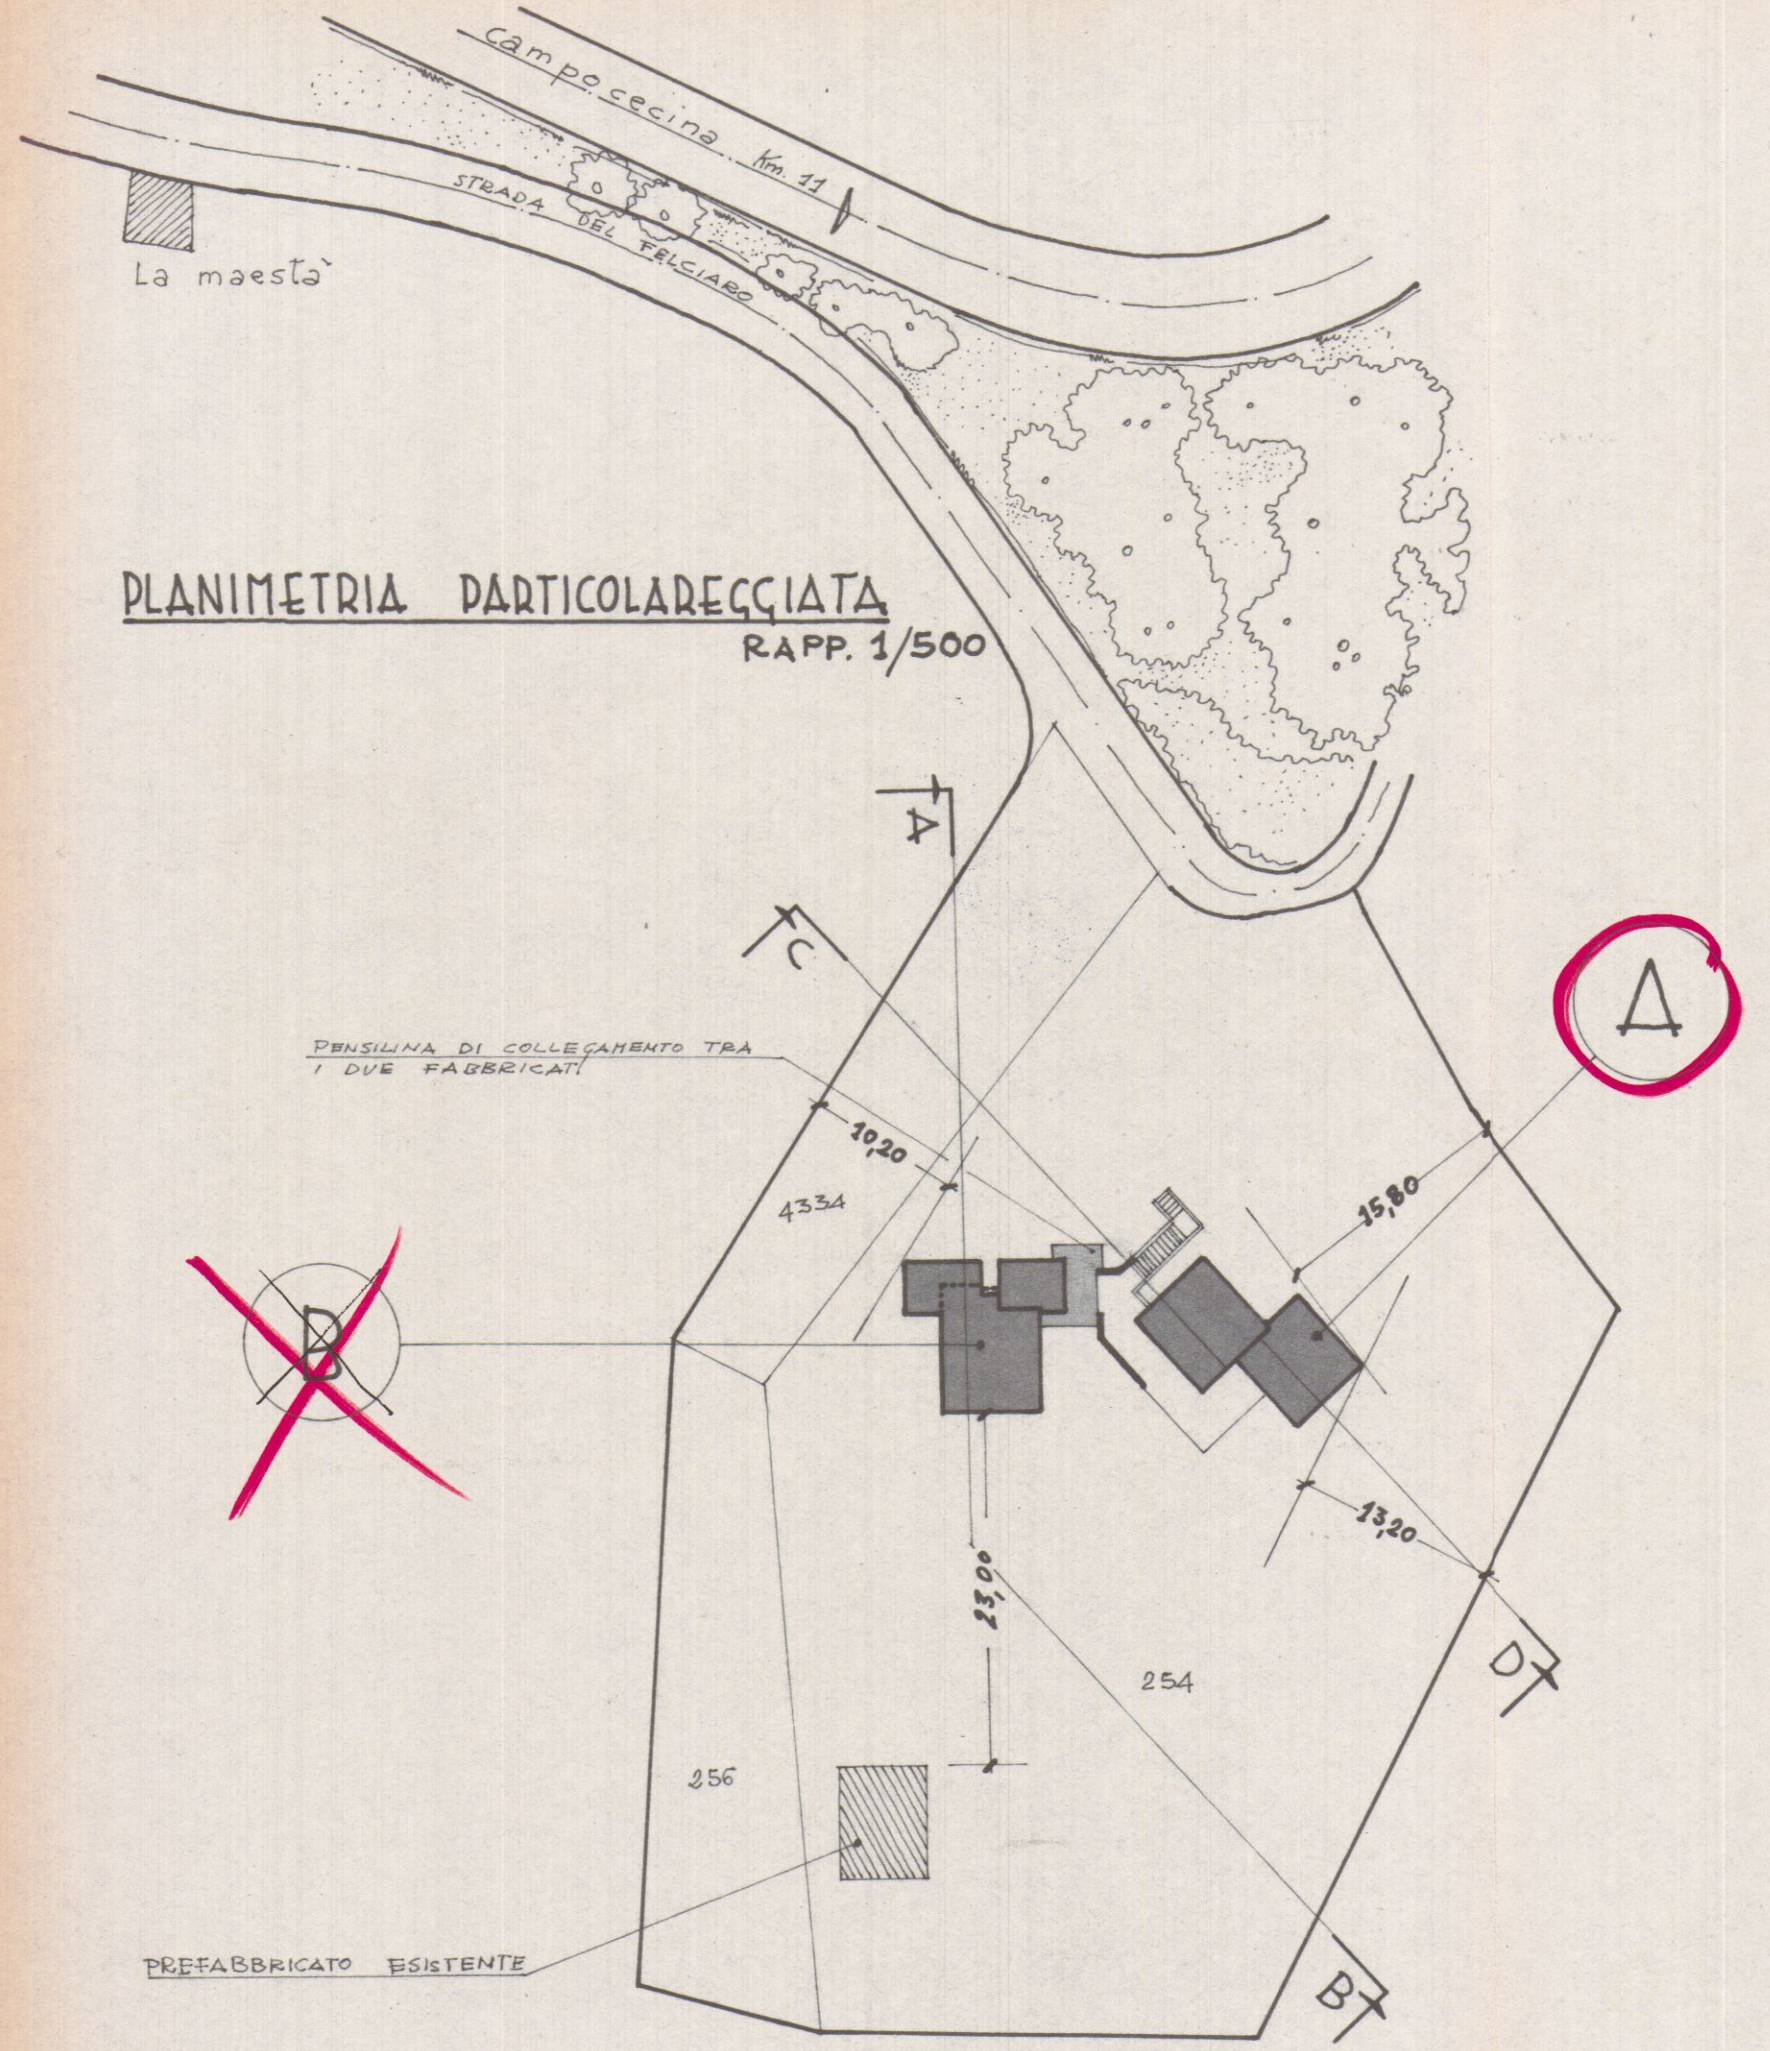

17 MAG. 1971


2

FABBRICATO INDICATO PLANIMETRICAMENTE CON LA LETTERA "A" - RAPP. 1/100


A

SOLUZIONE
SOSPESO


PENSILINA DI COLLEGAMENTO
TRA I DUE FABBRICATI

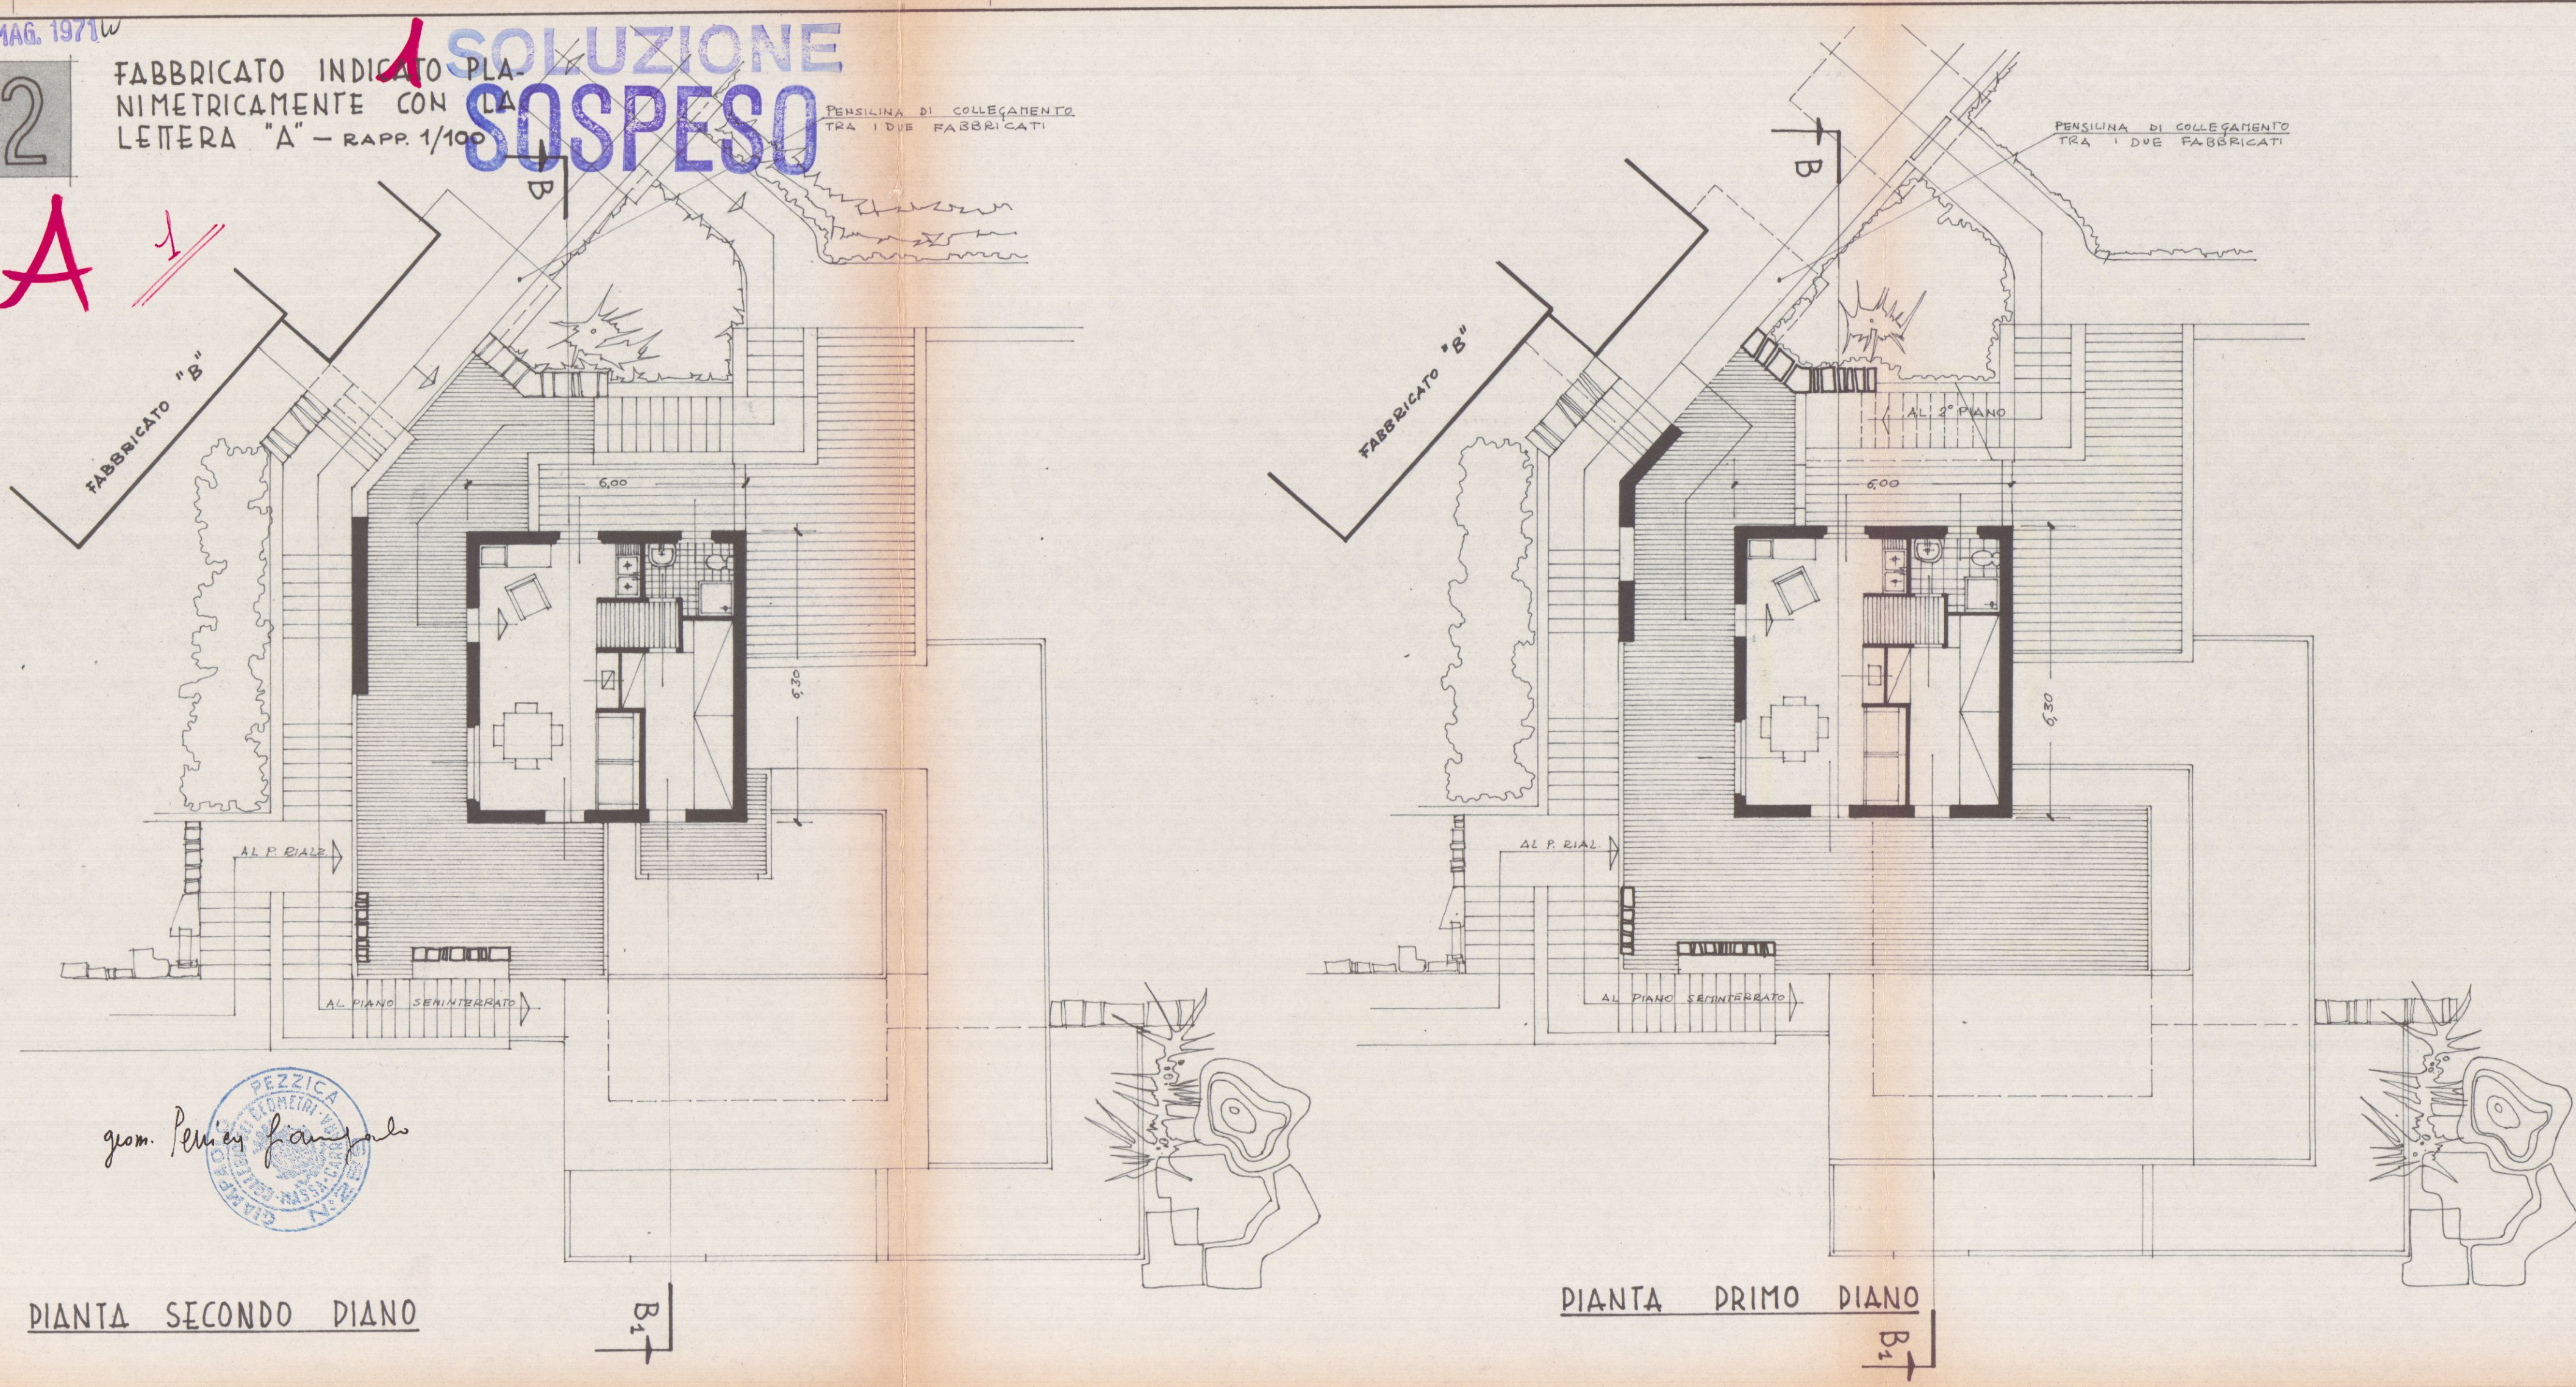


PIANTA SECONDO PIANO

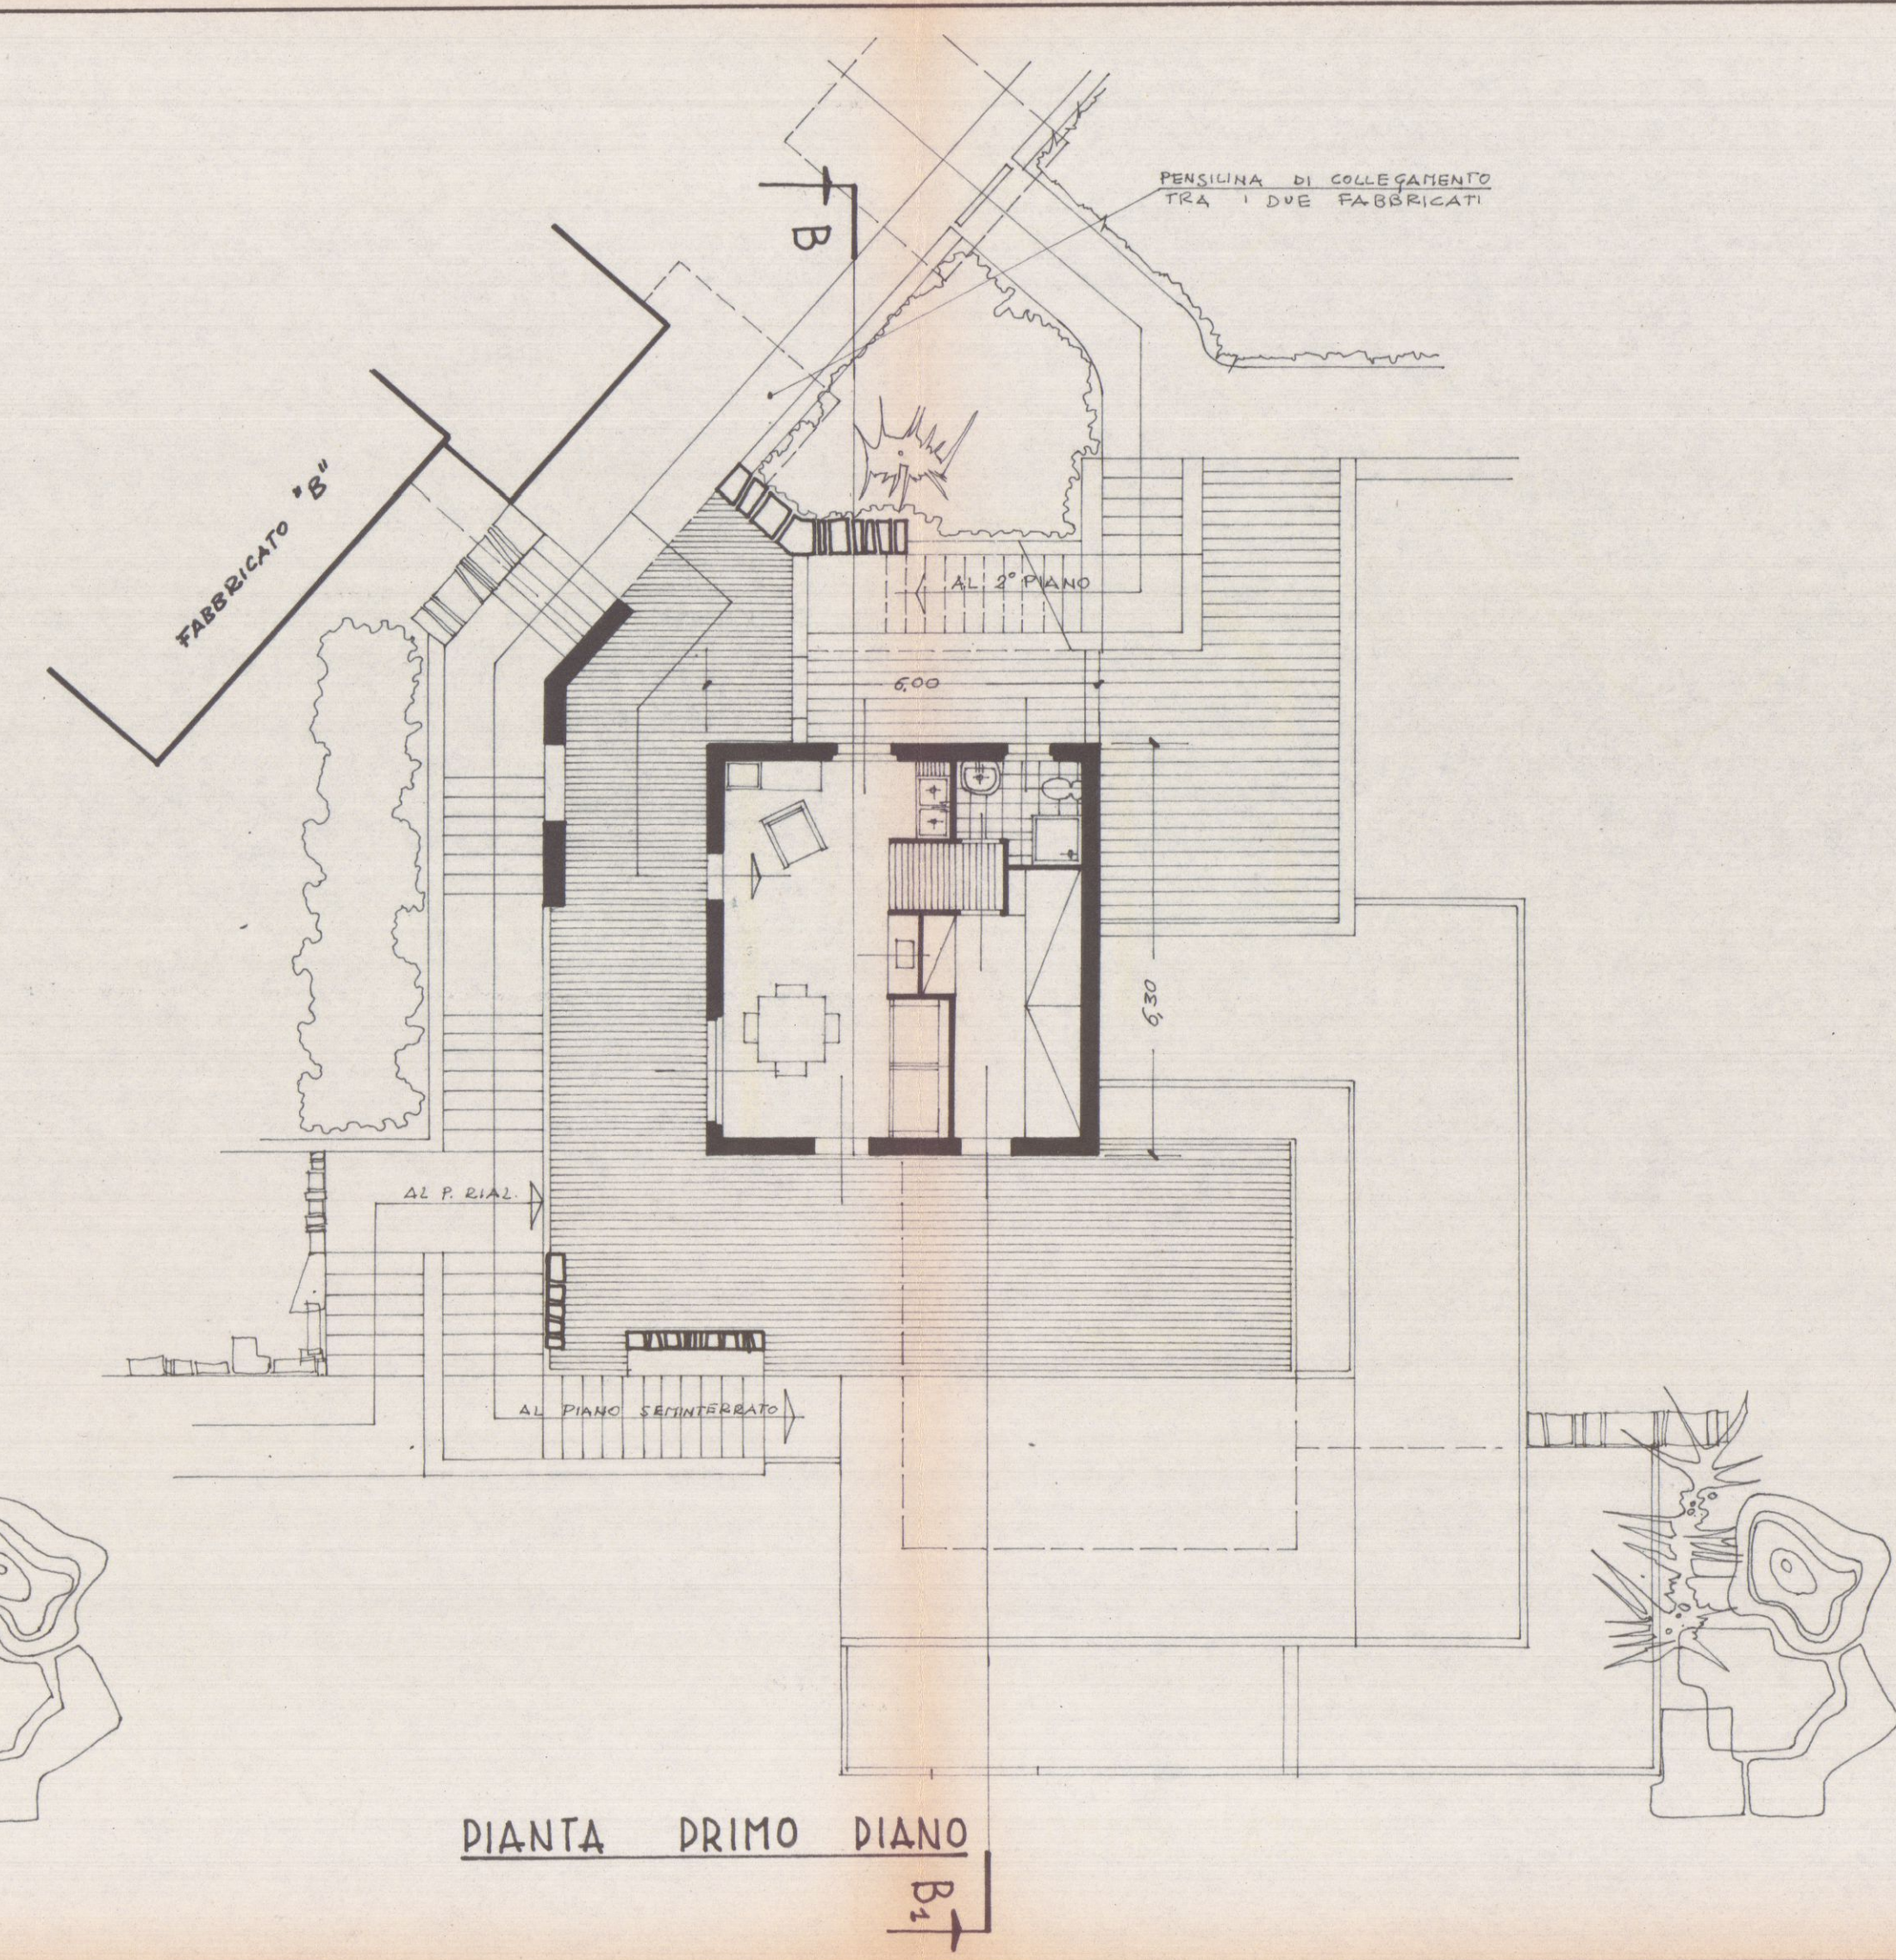


PIANTA PRIMO PIANO

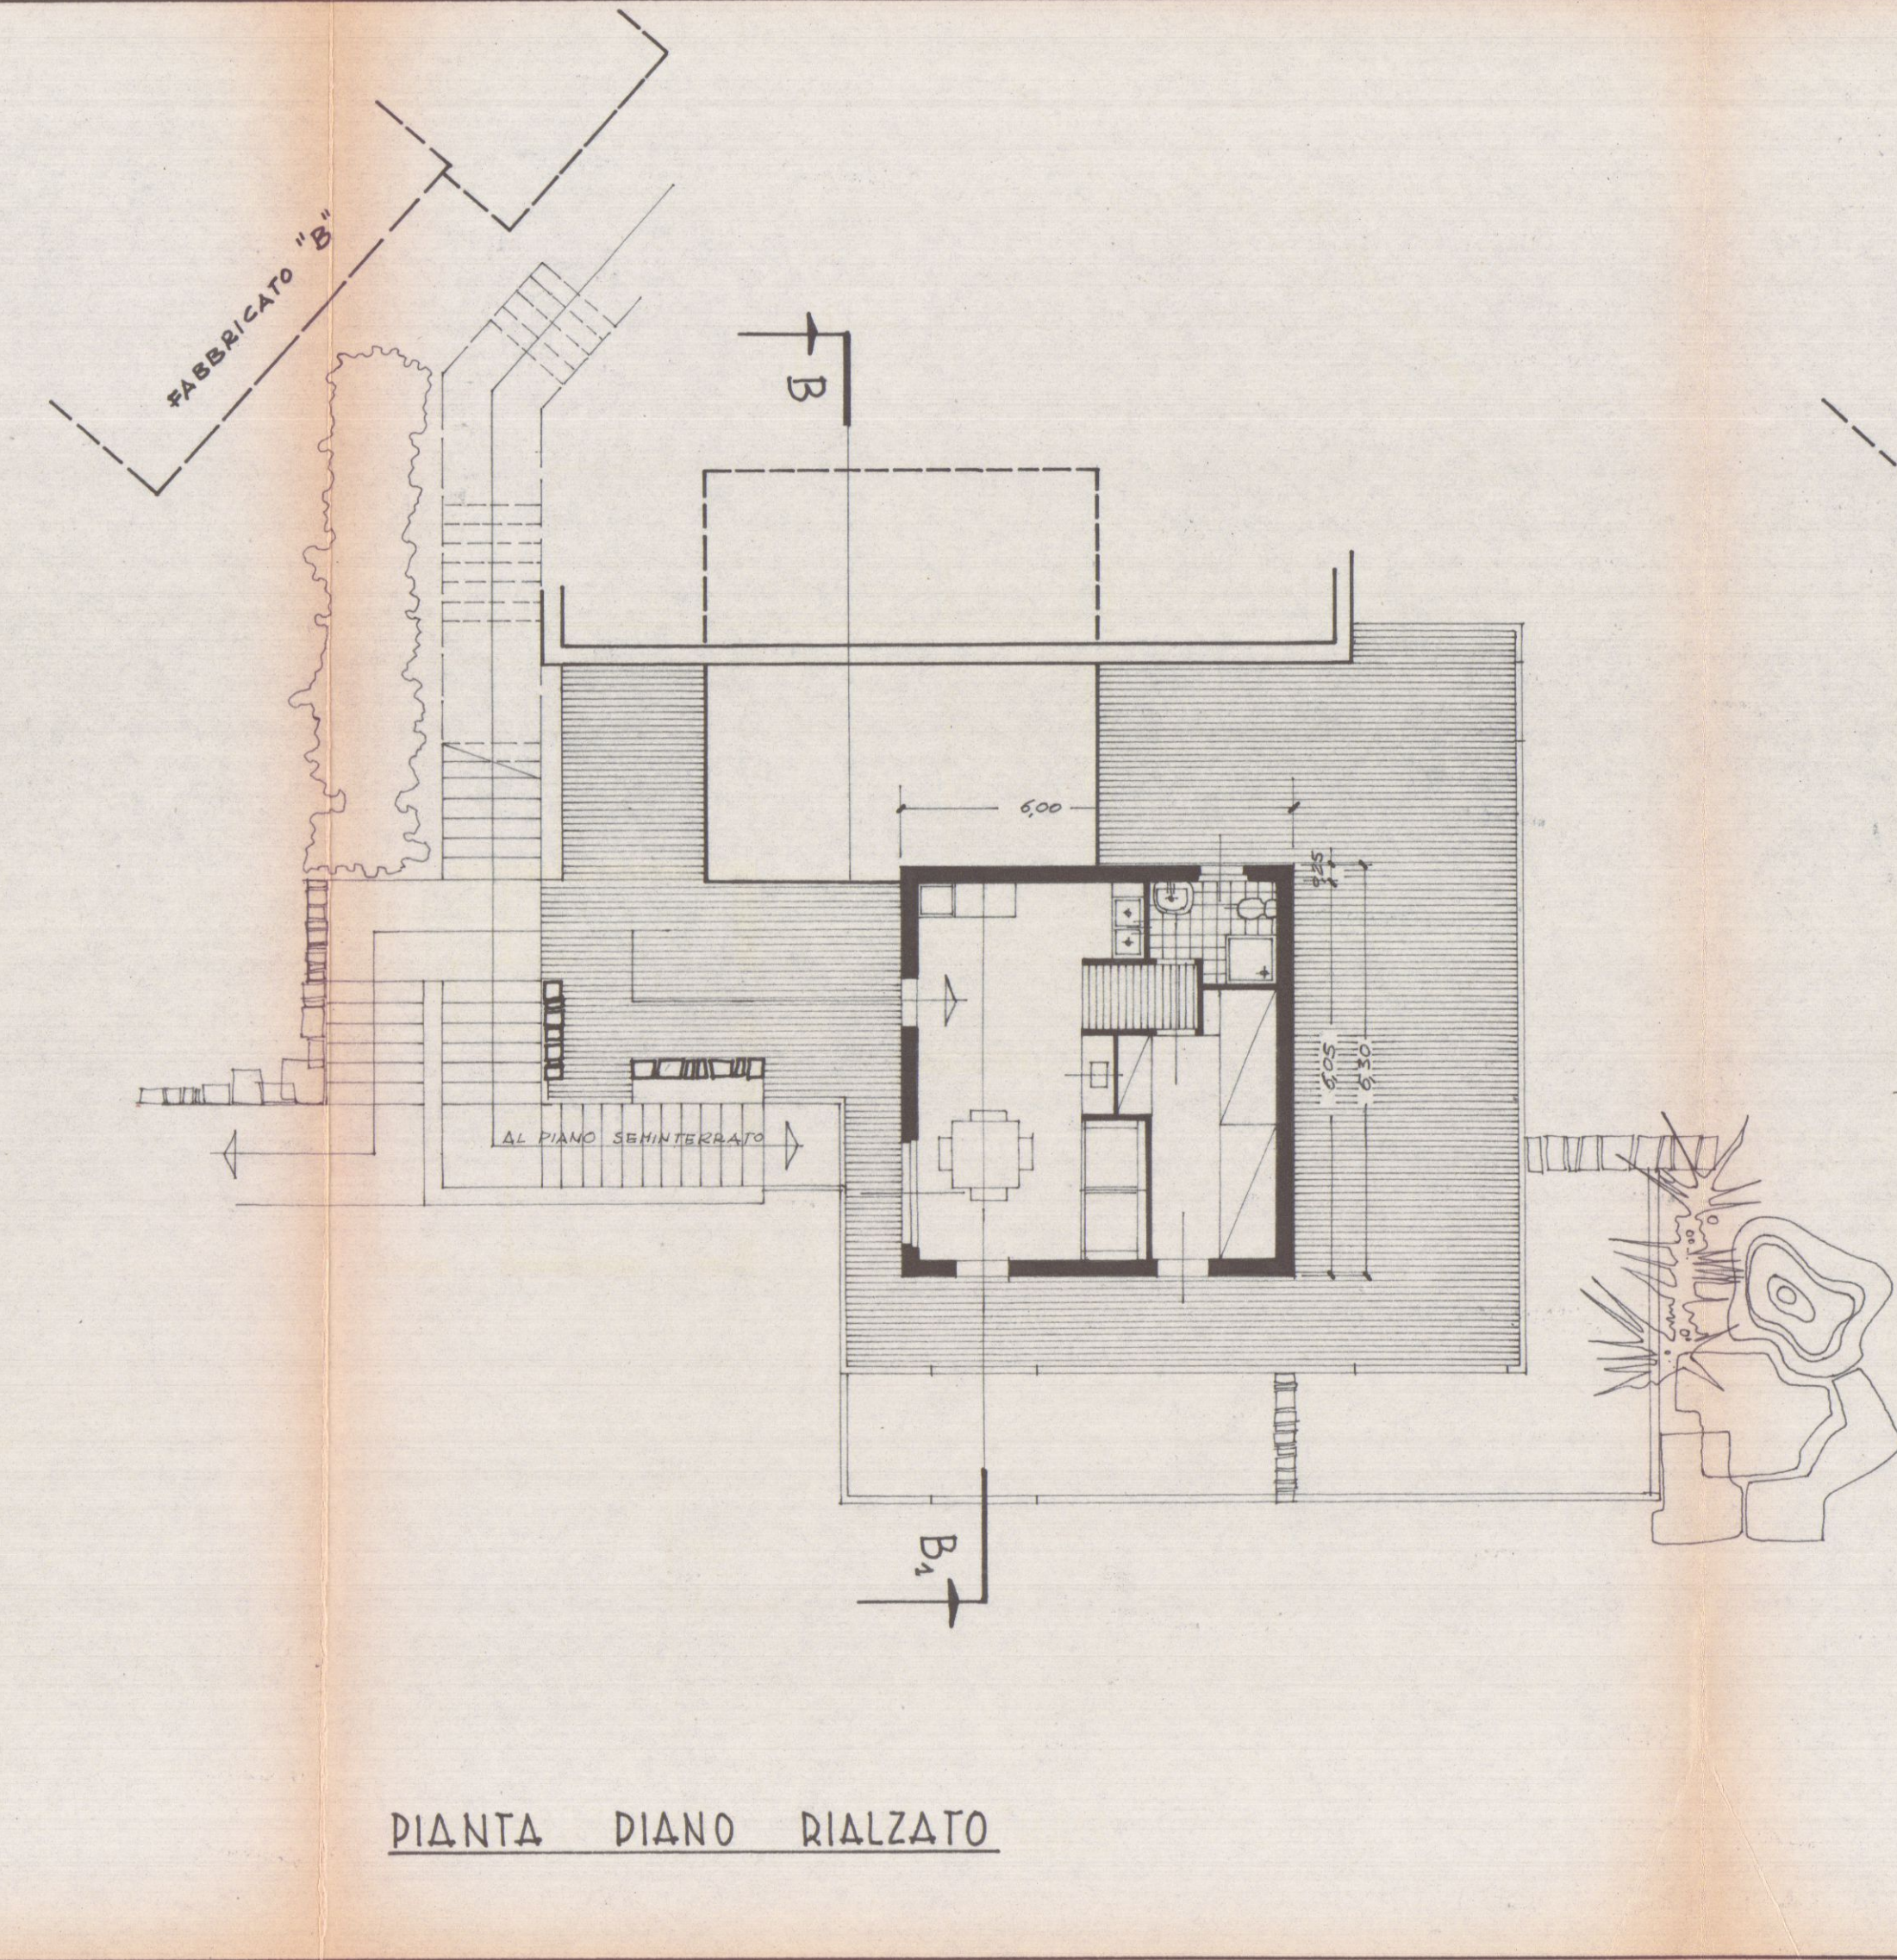


PIANTA PIANO RIALZATO

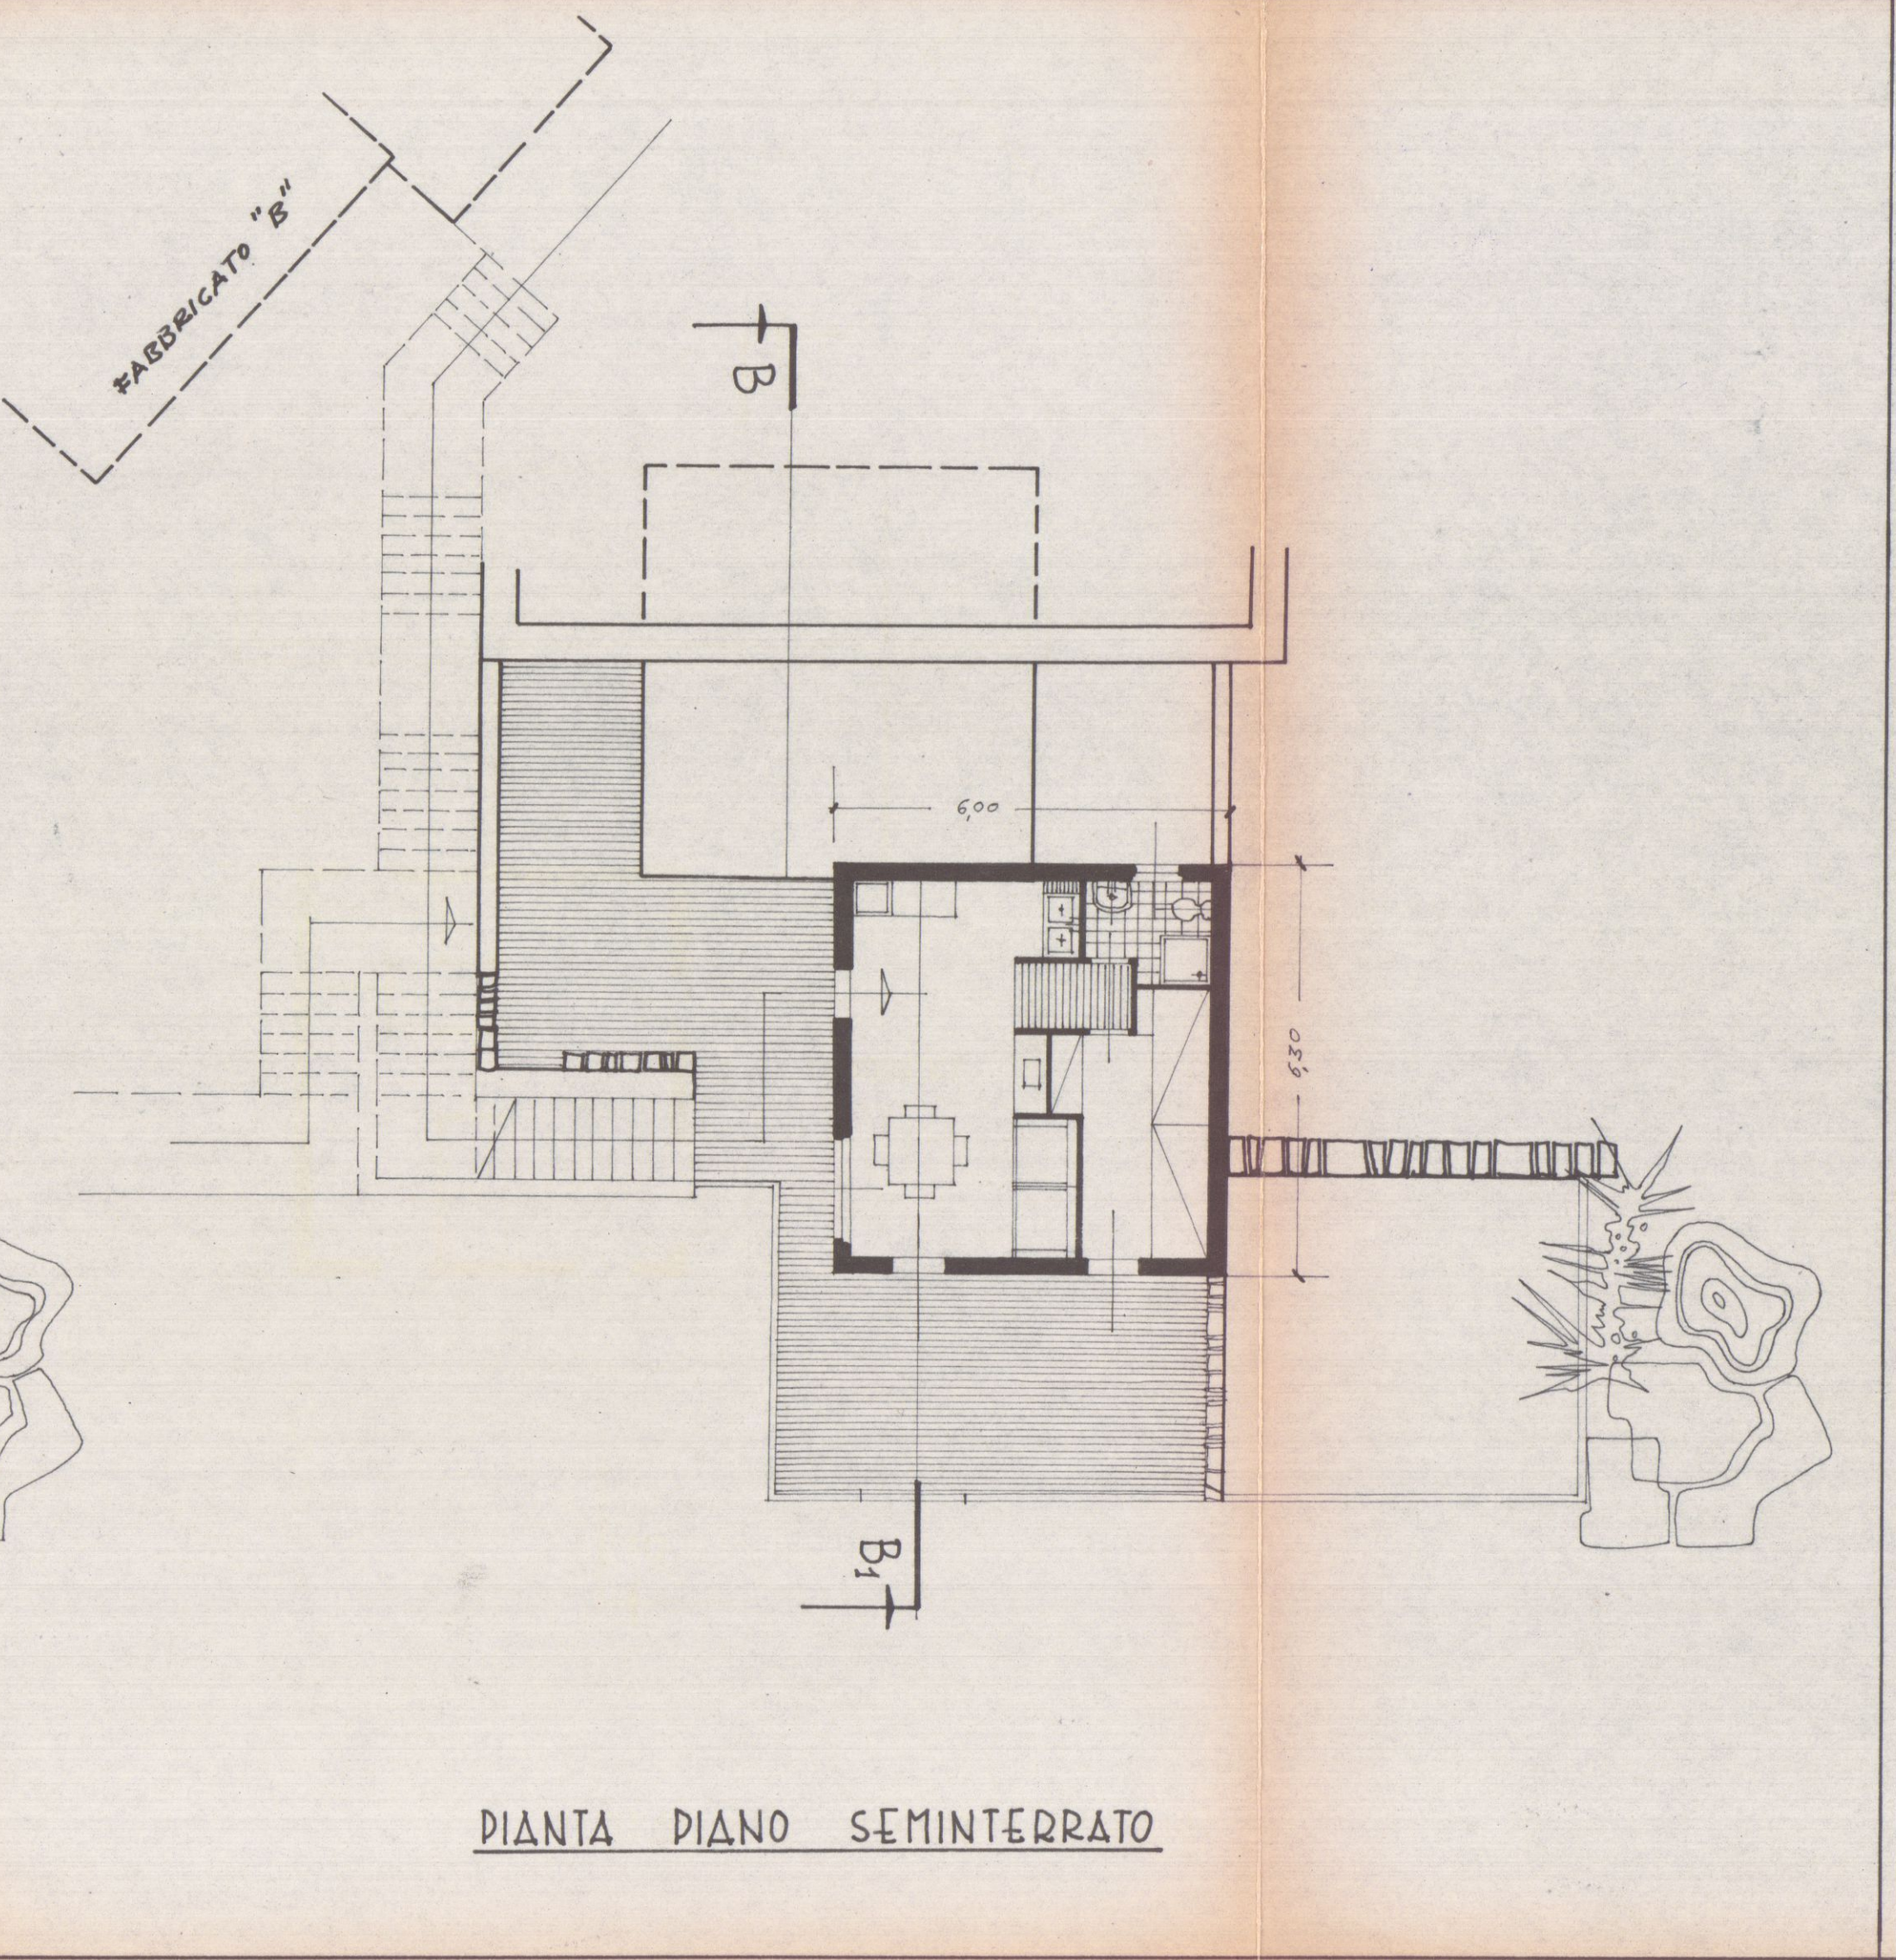


PIANTA PIANO SEMINTERRATO

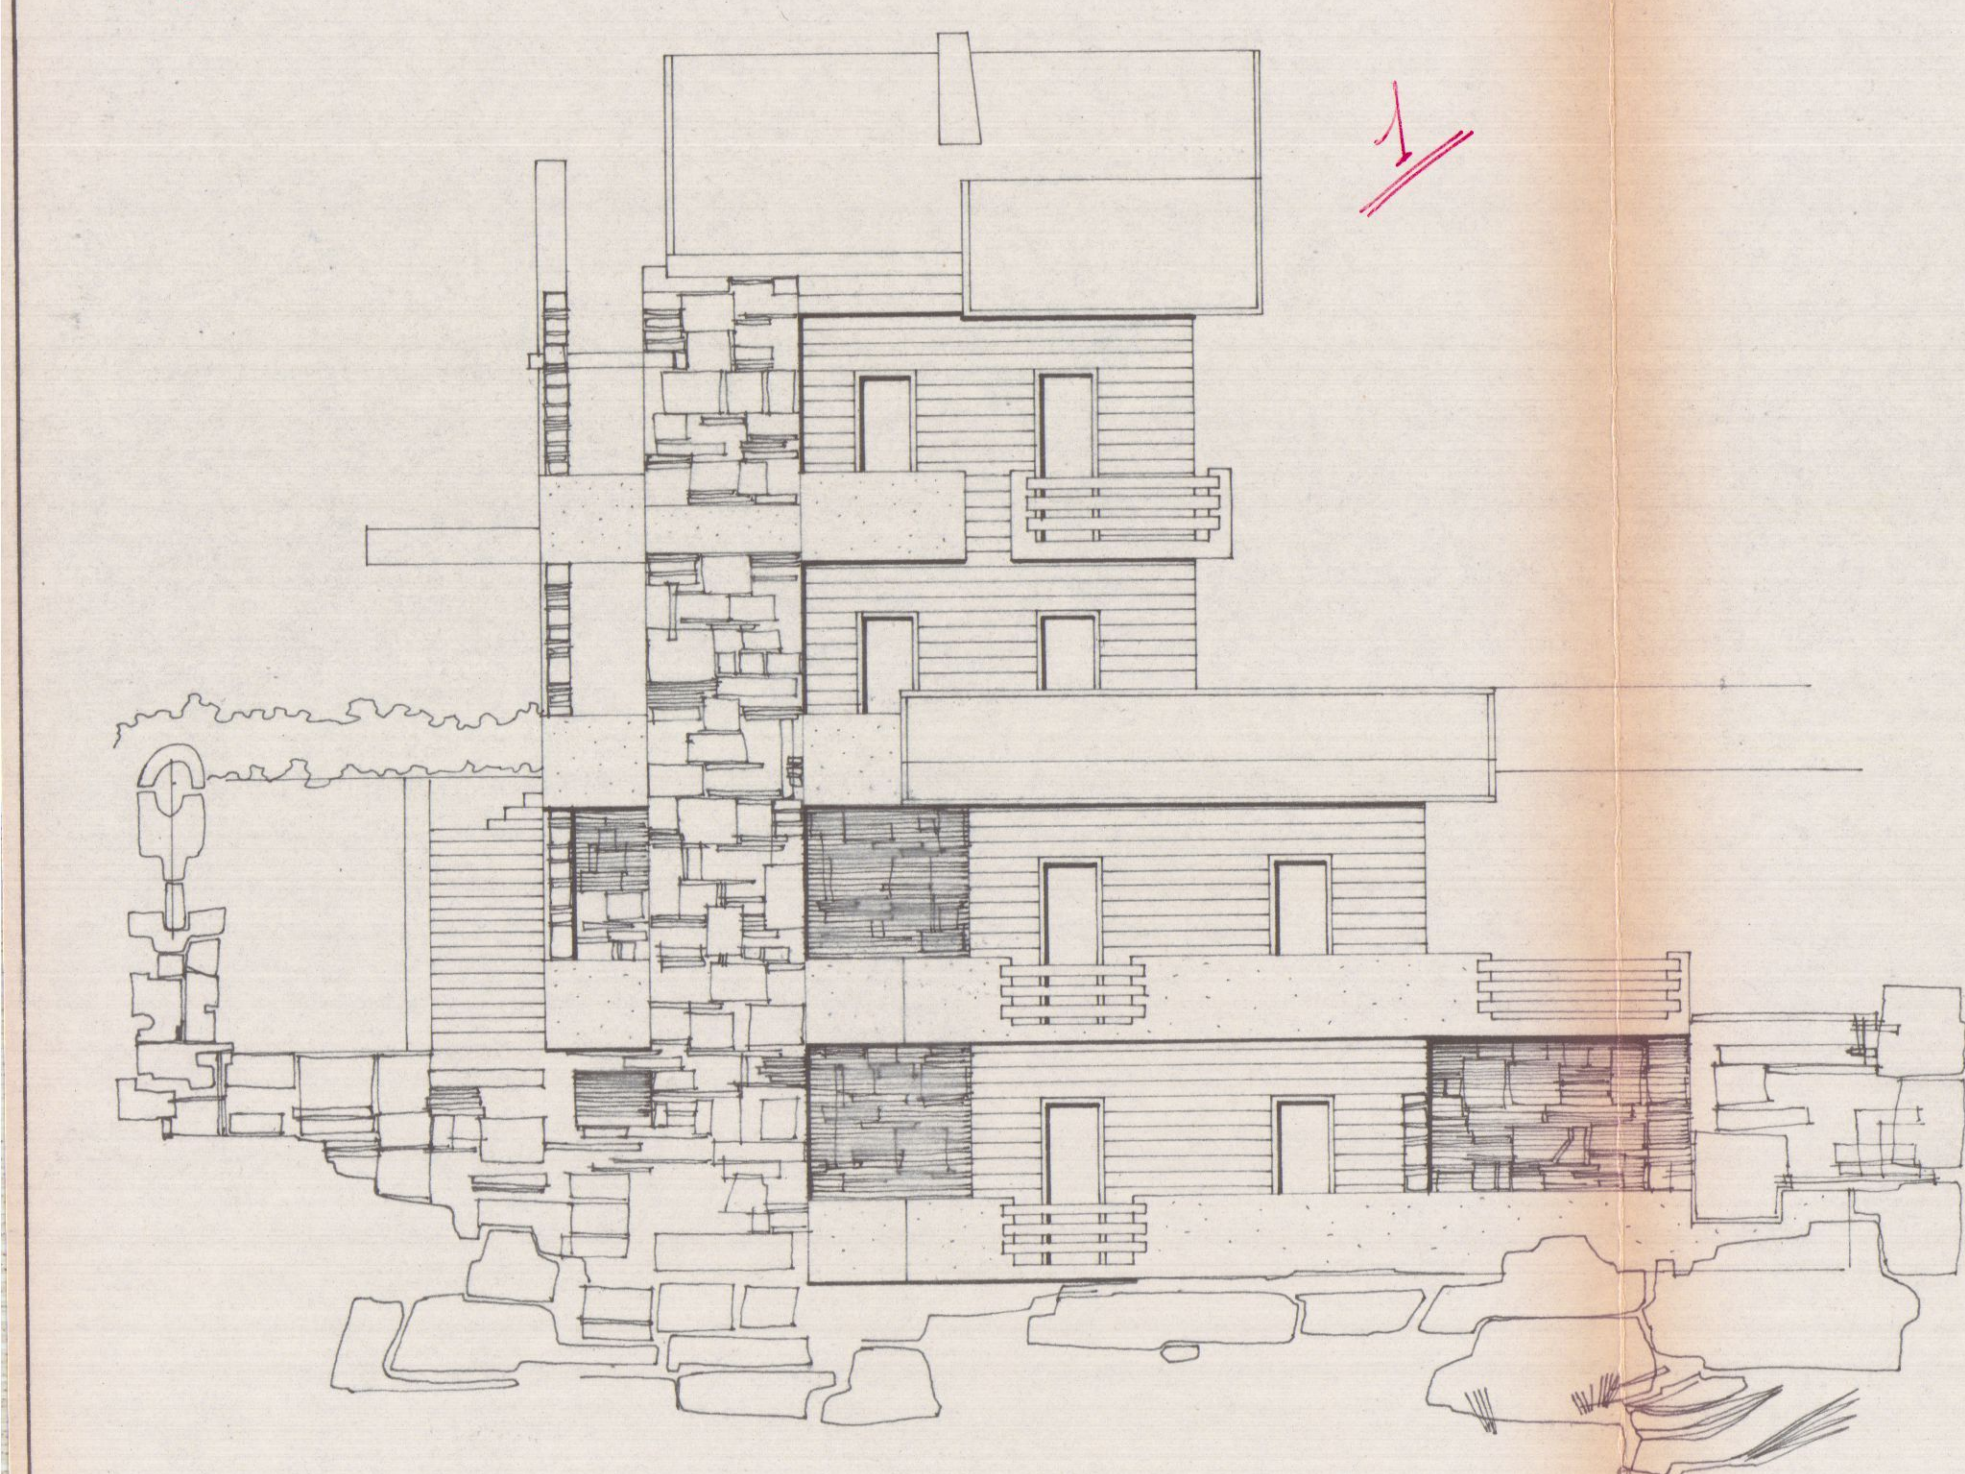


PROSPETTO SUD-EST

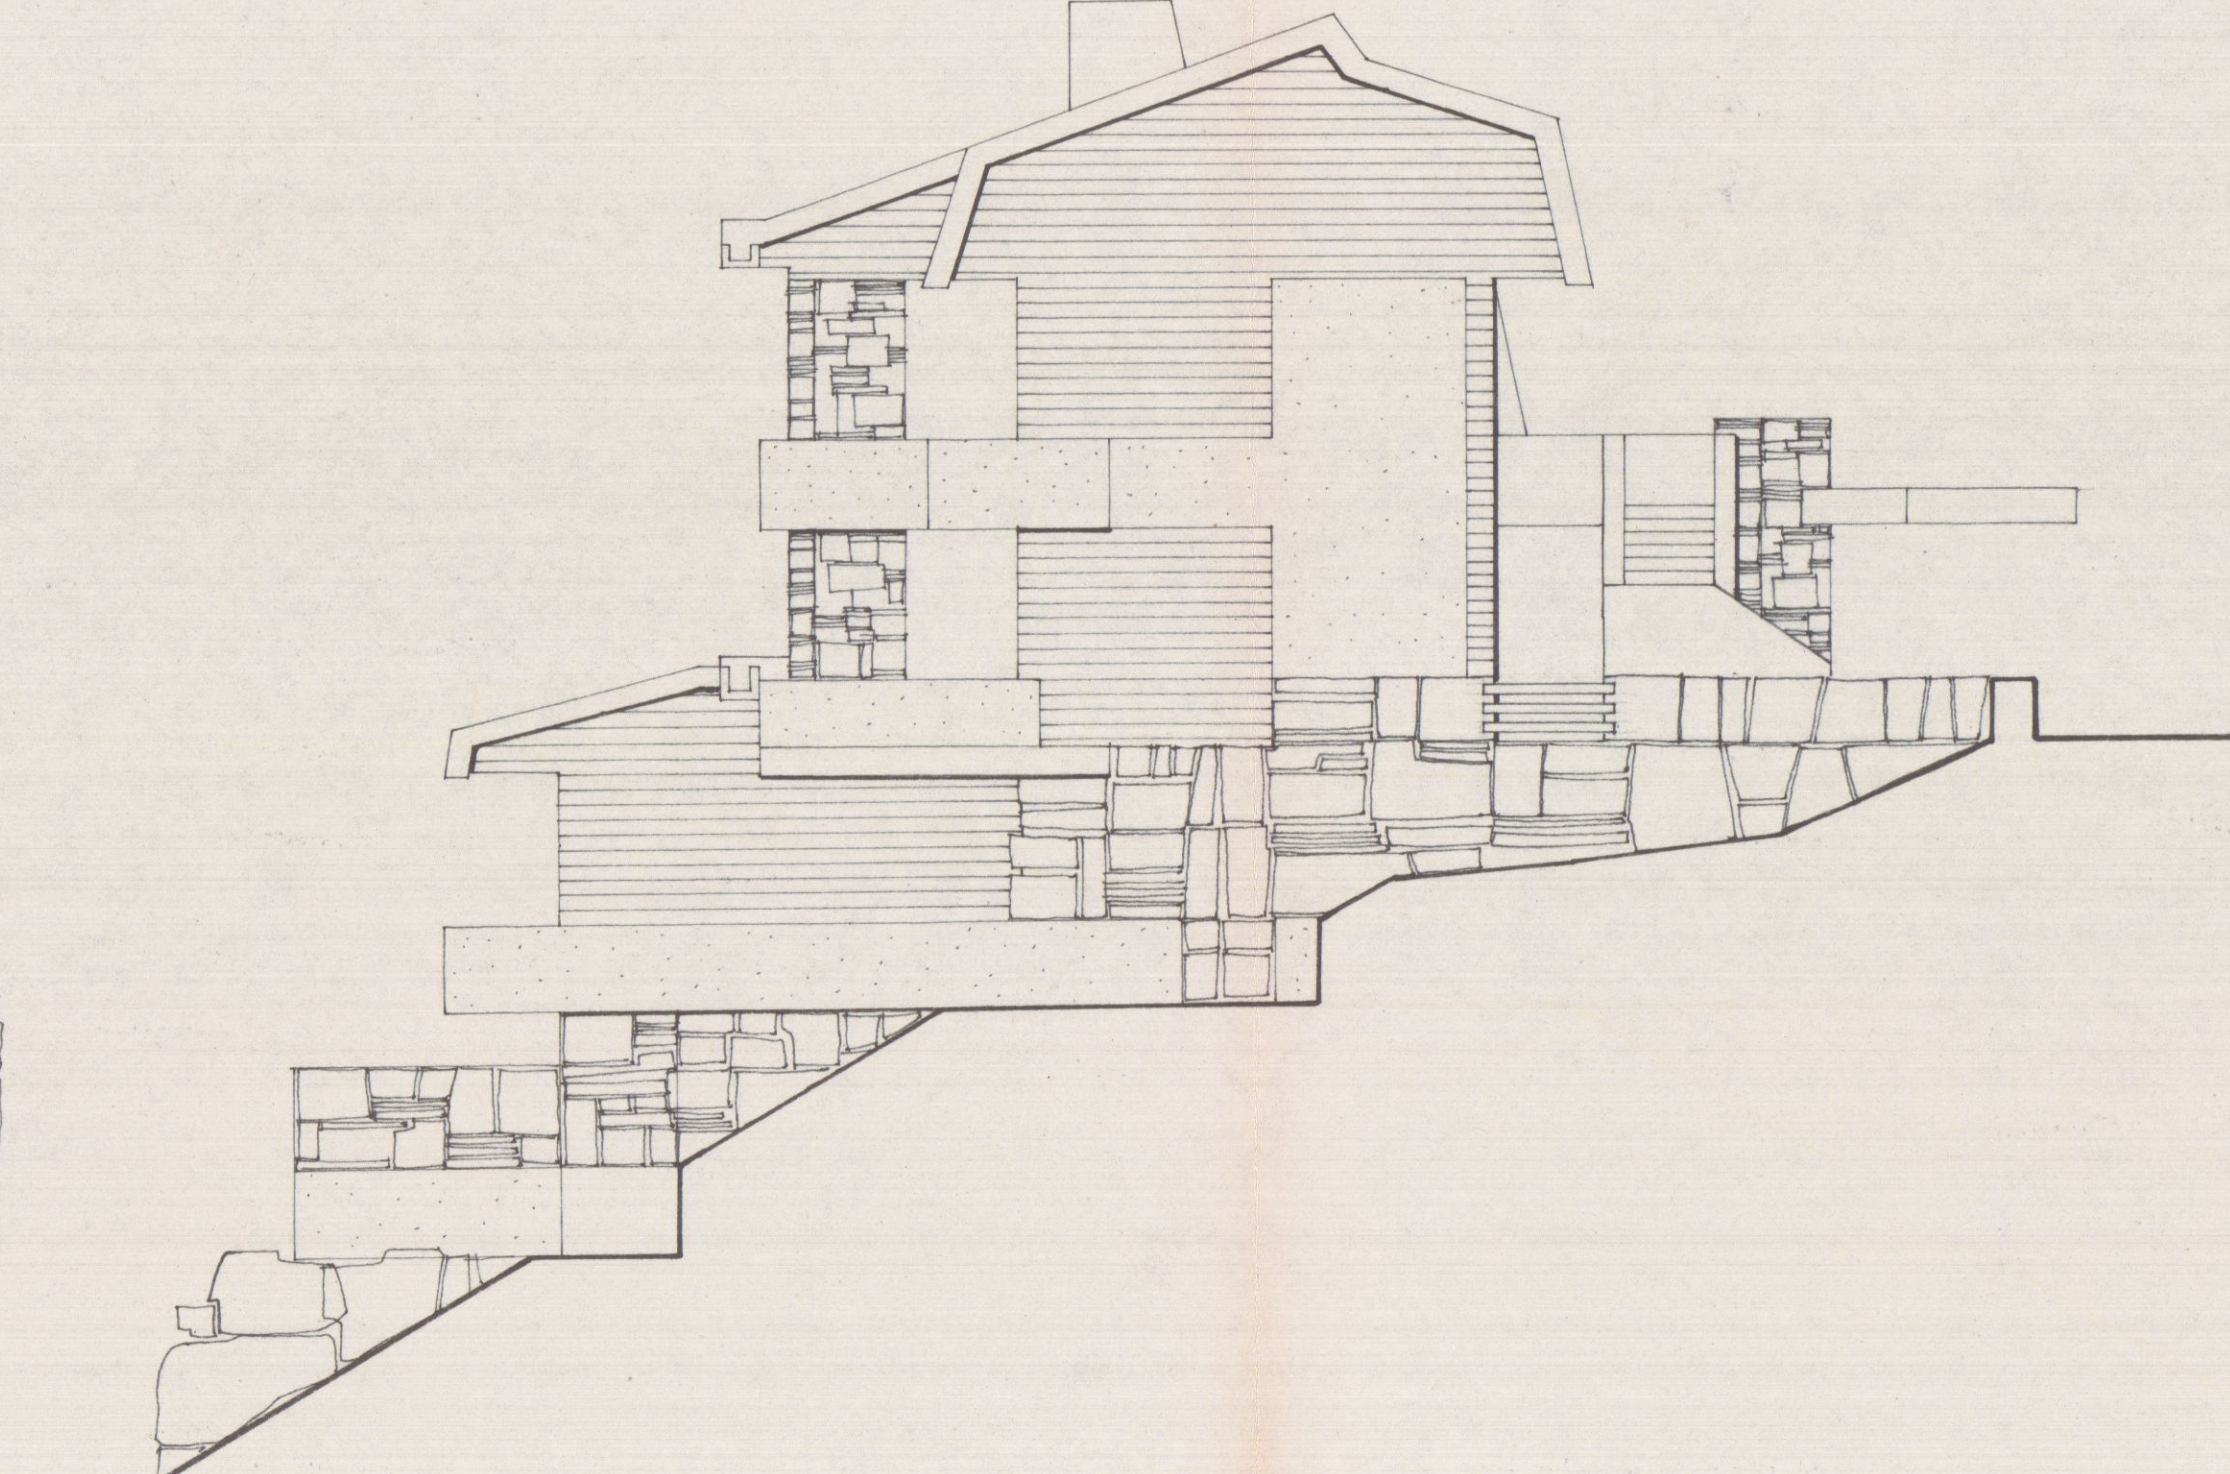


FIANCO LATO NOR-EST

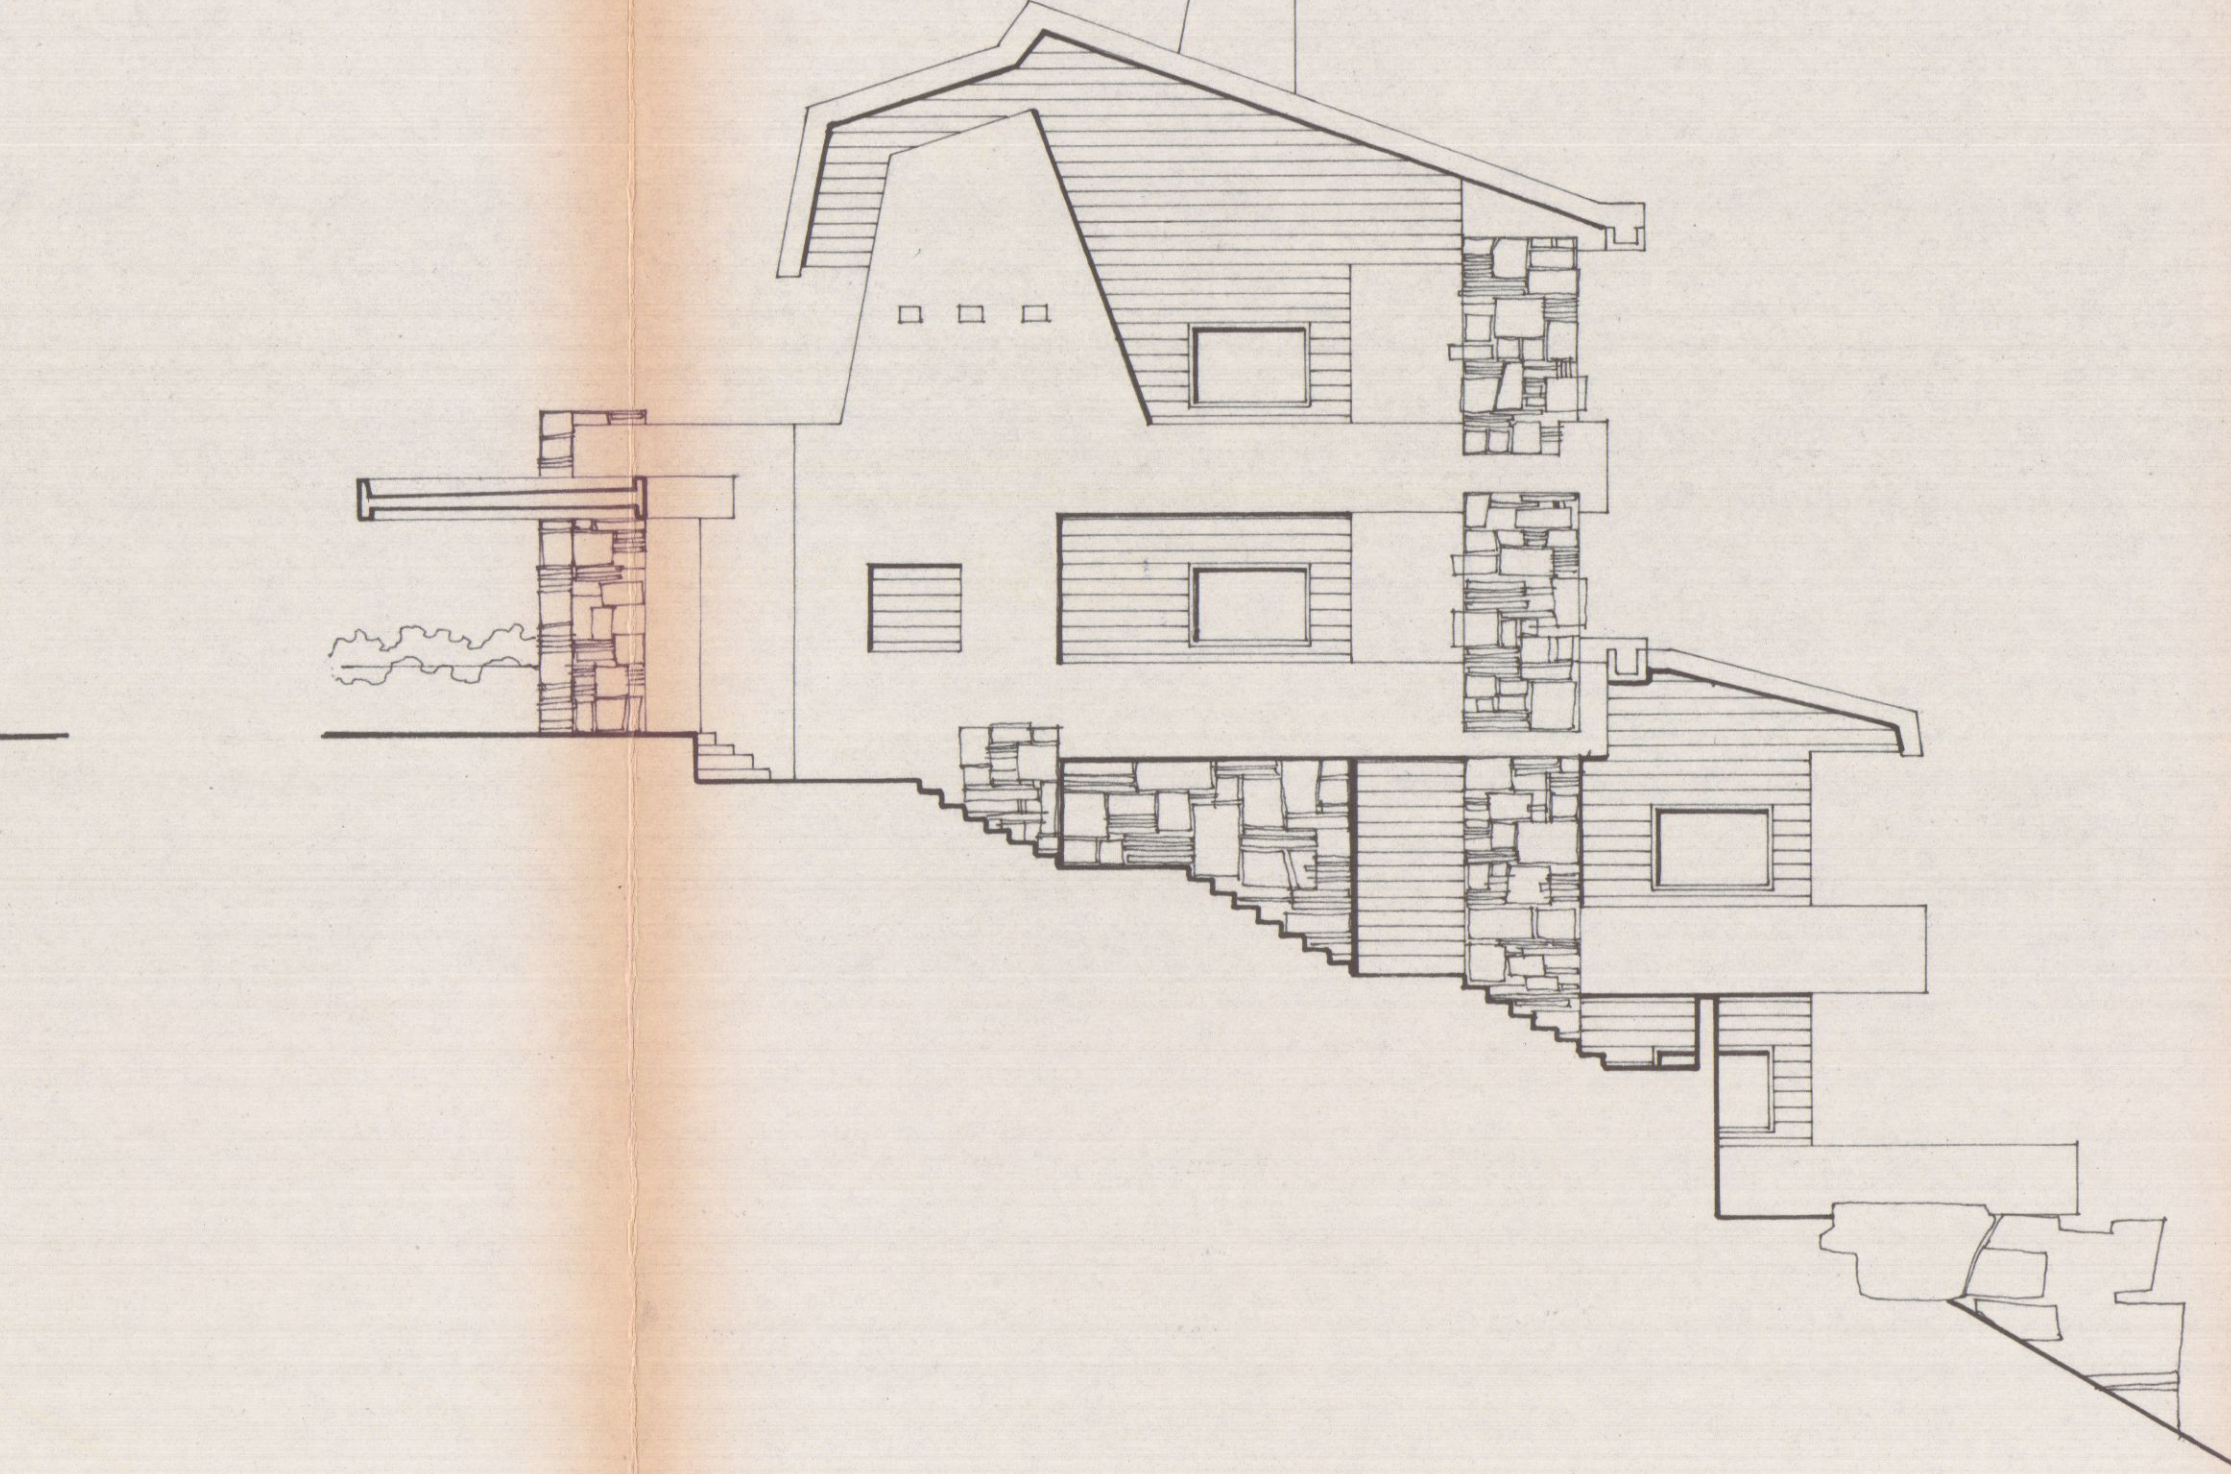


FIANCO LATO SUD-OVEST

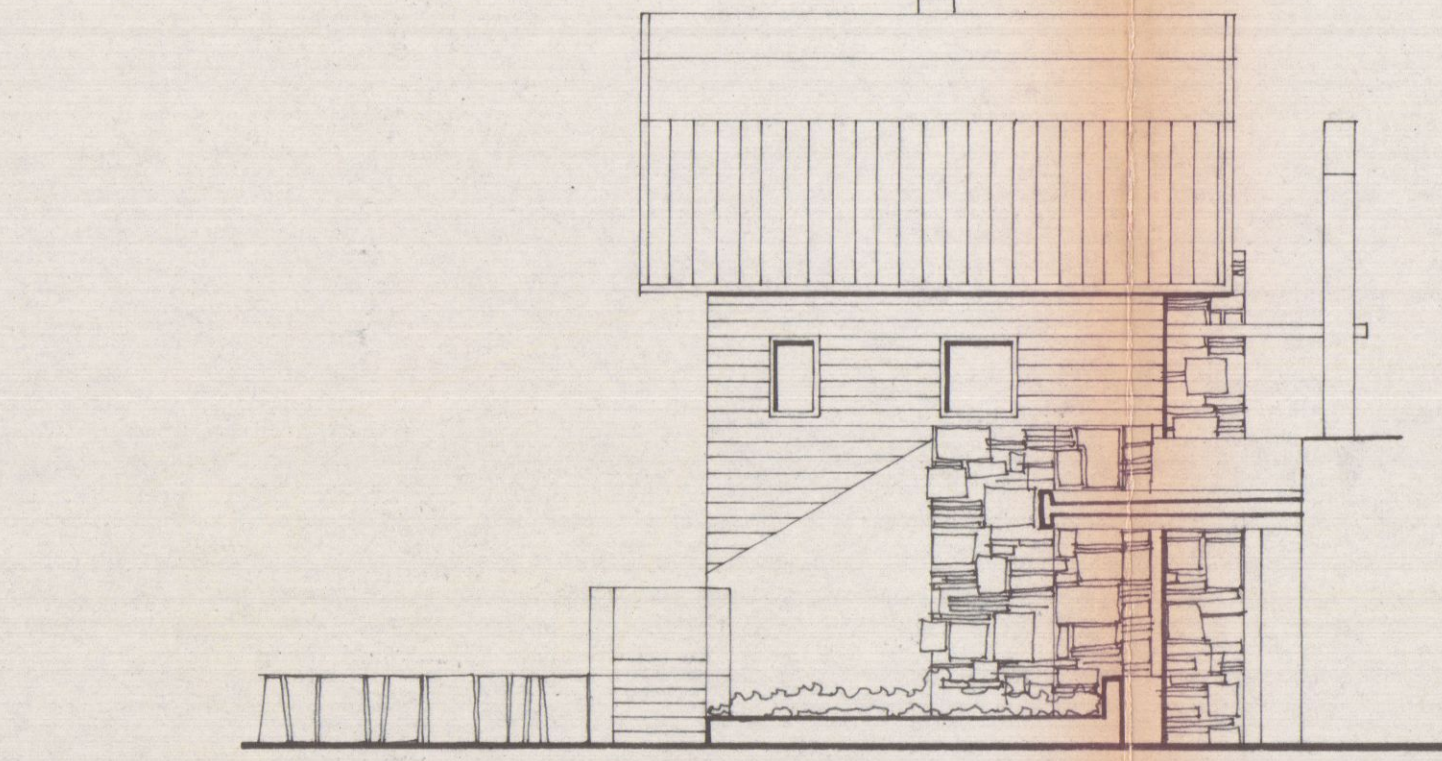

PROSPETTO NORD-OVEST

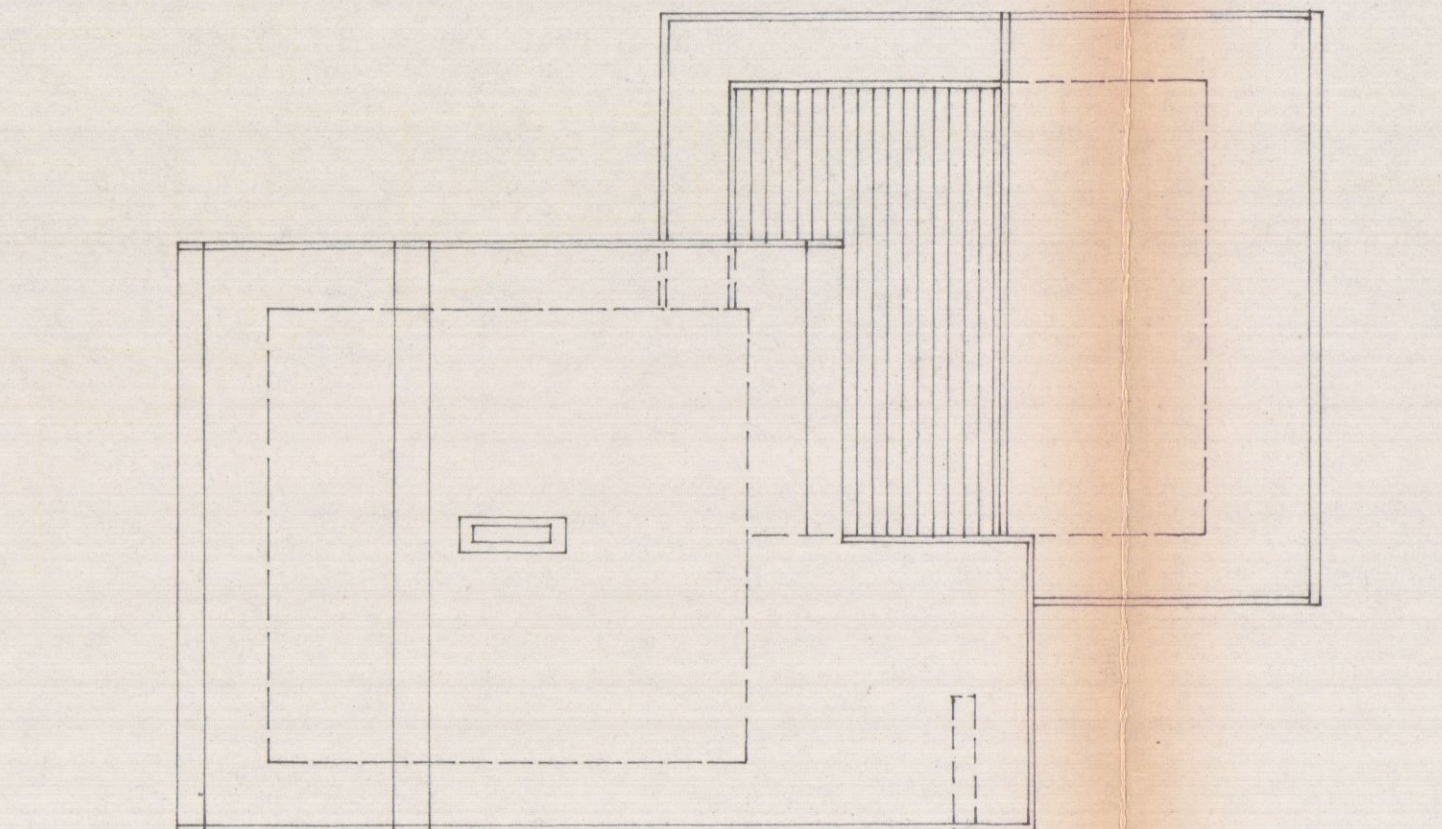

PIANTA DEL TETTO

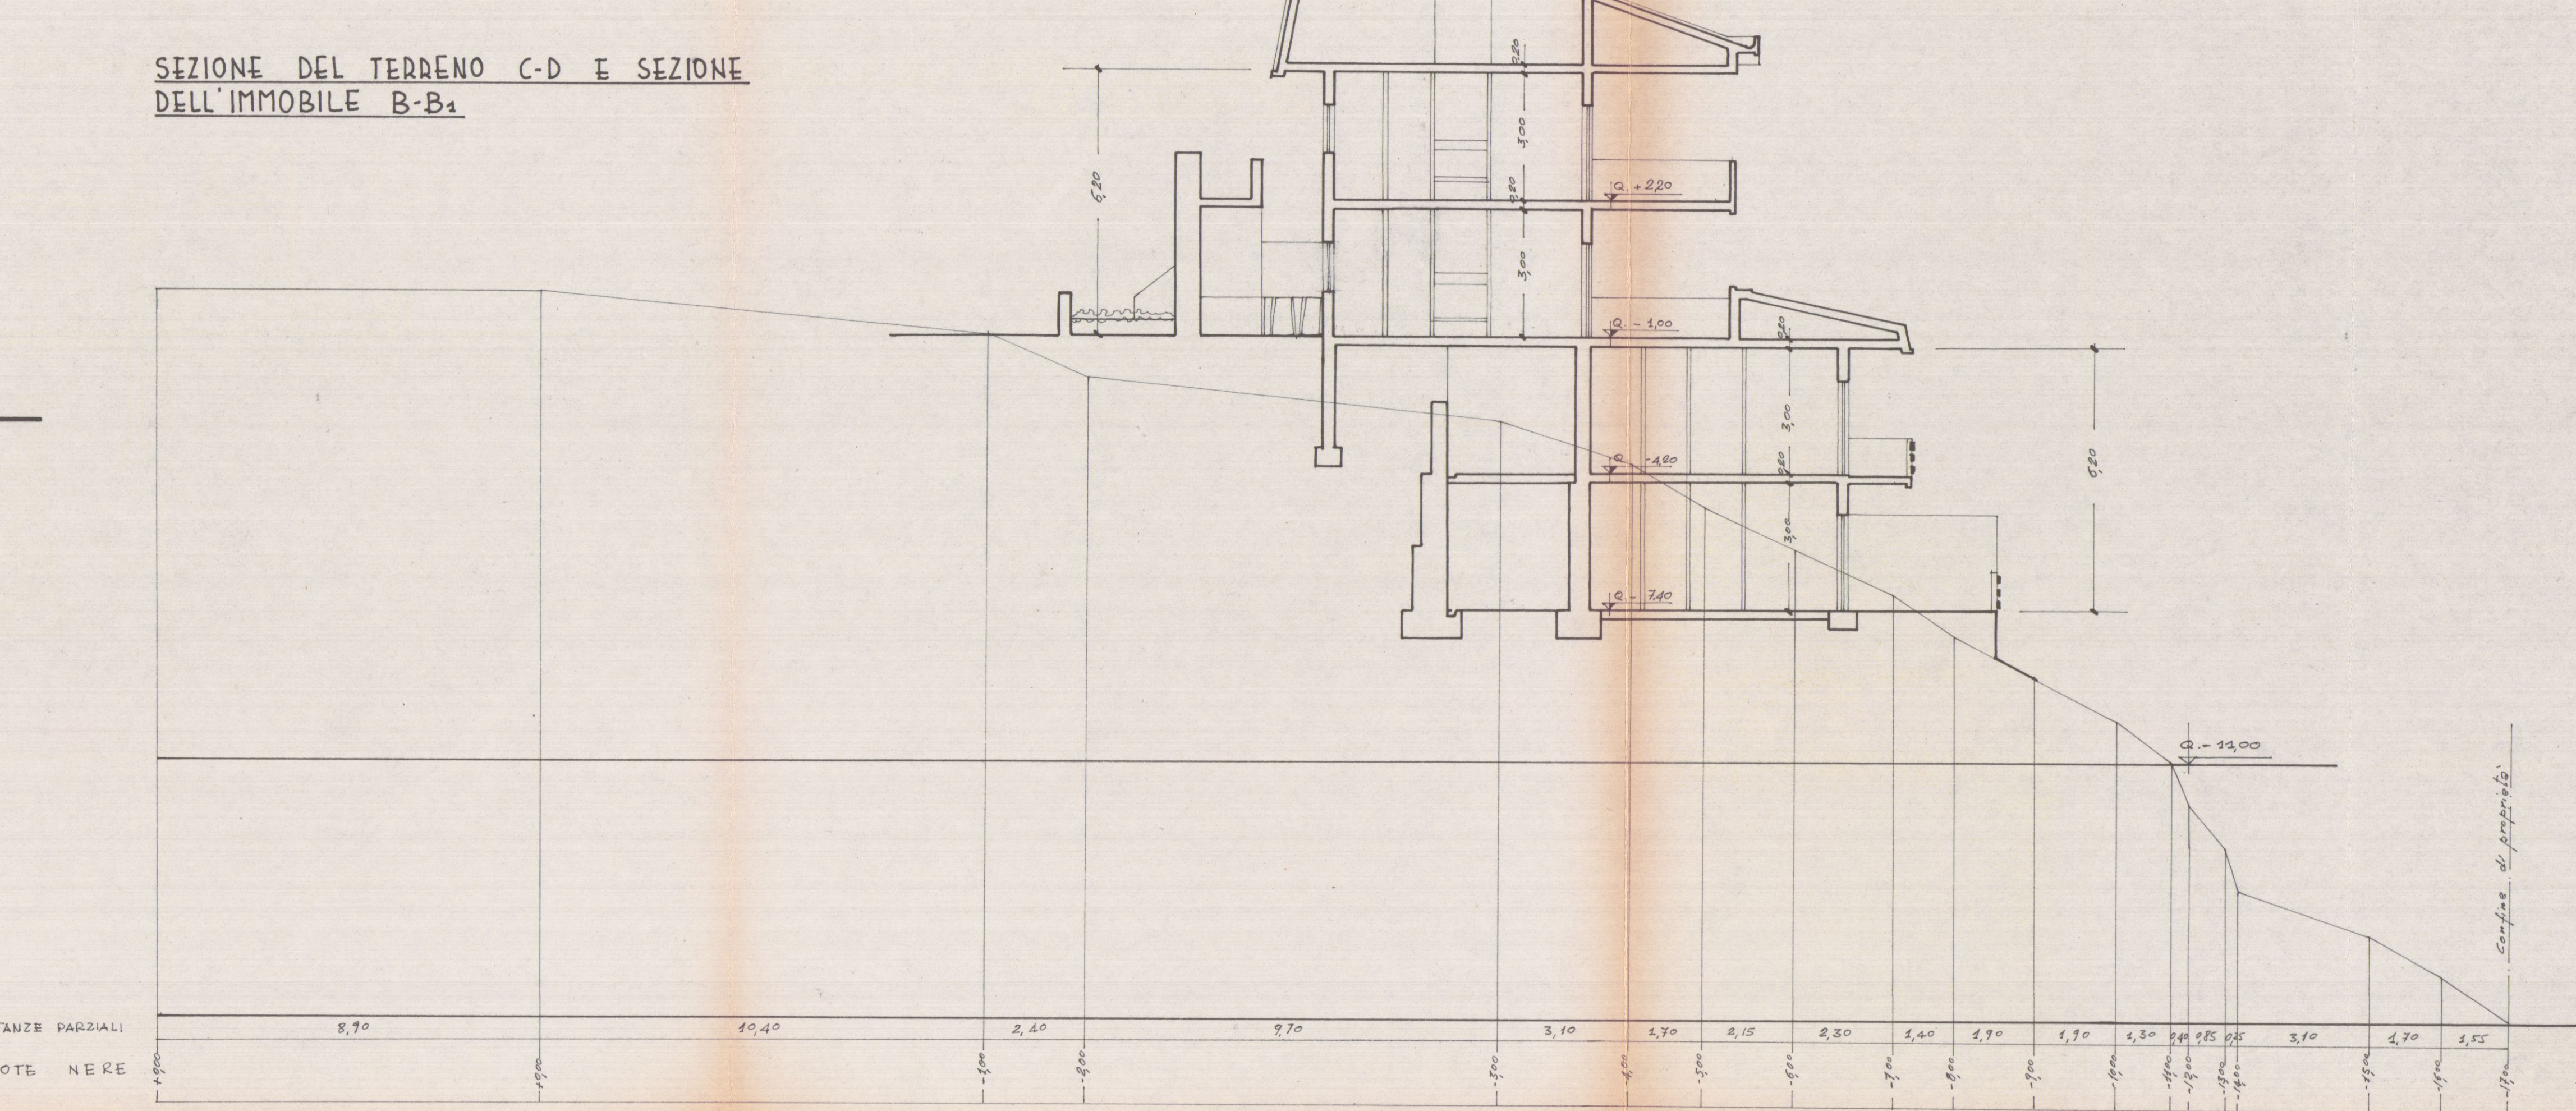

17 MAG. 1971

4

A


SOLUZIONE SOSPESO

PLANIMETRIA PARTICOLAREGGIA DEL LOTTO - RAPP. 1/200

— QUOTE RIFERITE A Q. +0,00, CURVA DI LIVELLO
DI MAGGIOR ELEVATION DEL TERRENO —

— LA STRADA COMUNALE PER CAMPOCCINA
TROVASI A Q. +10,00 —

gen. *Plinio Fungoli*

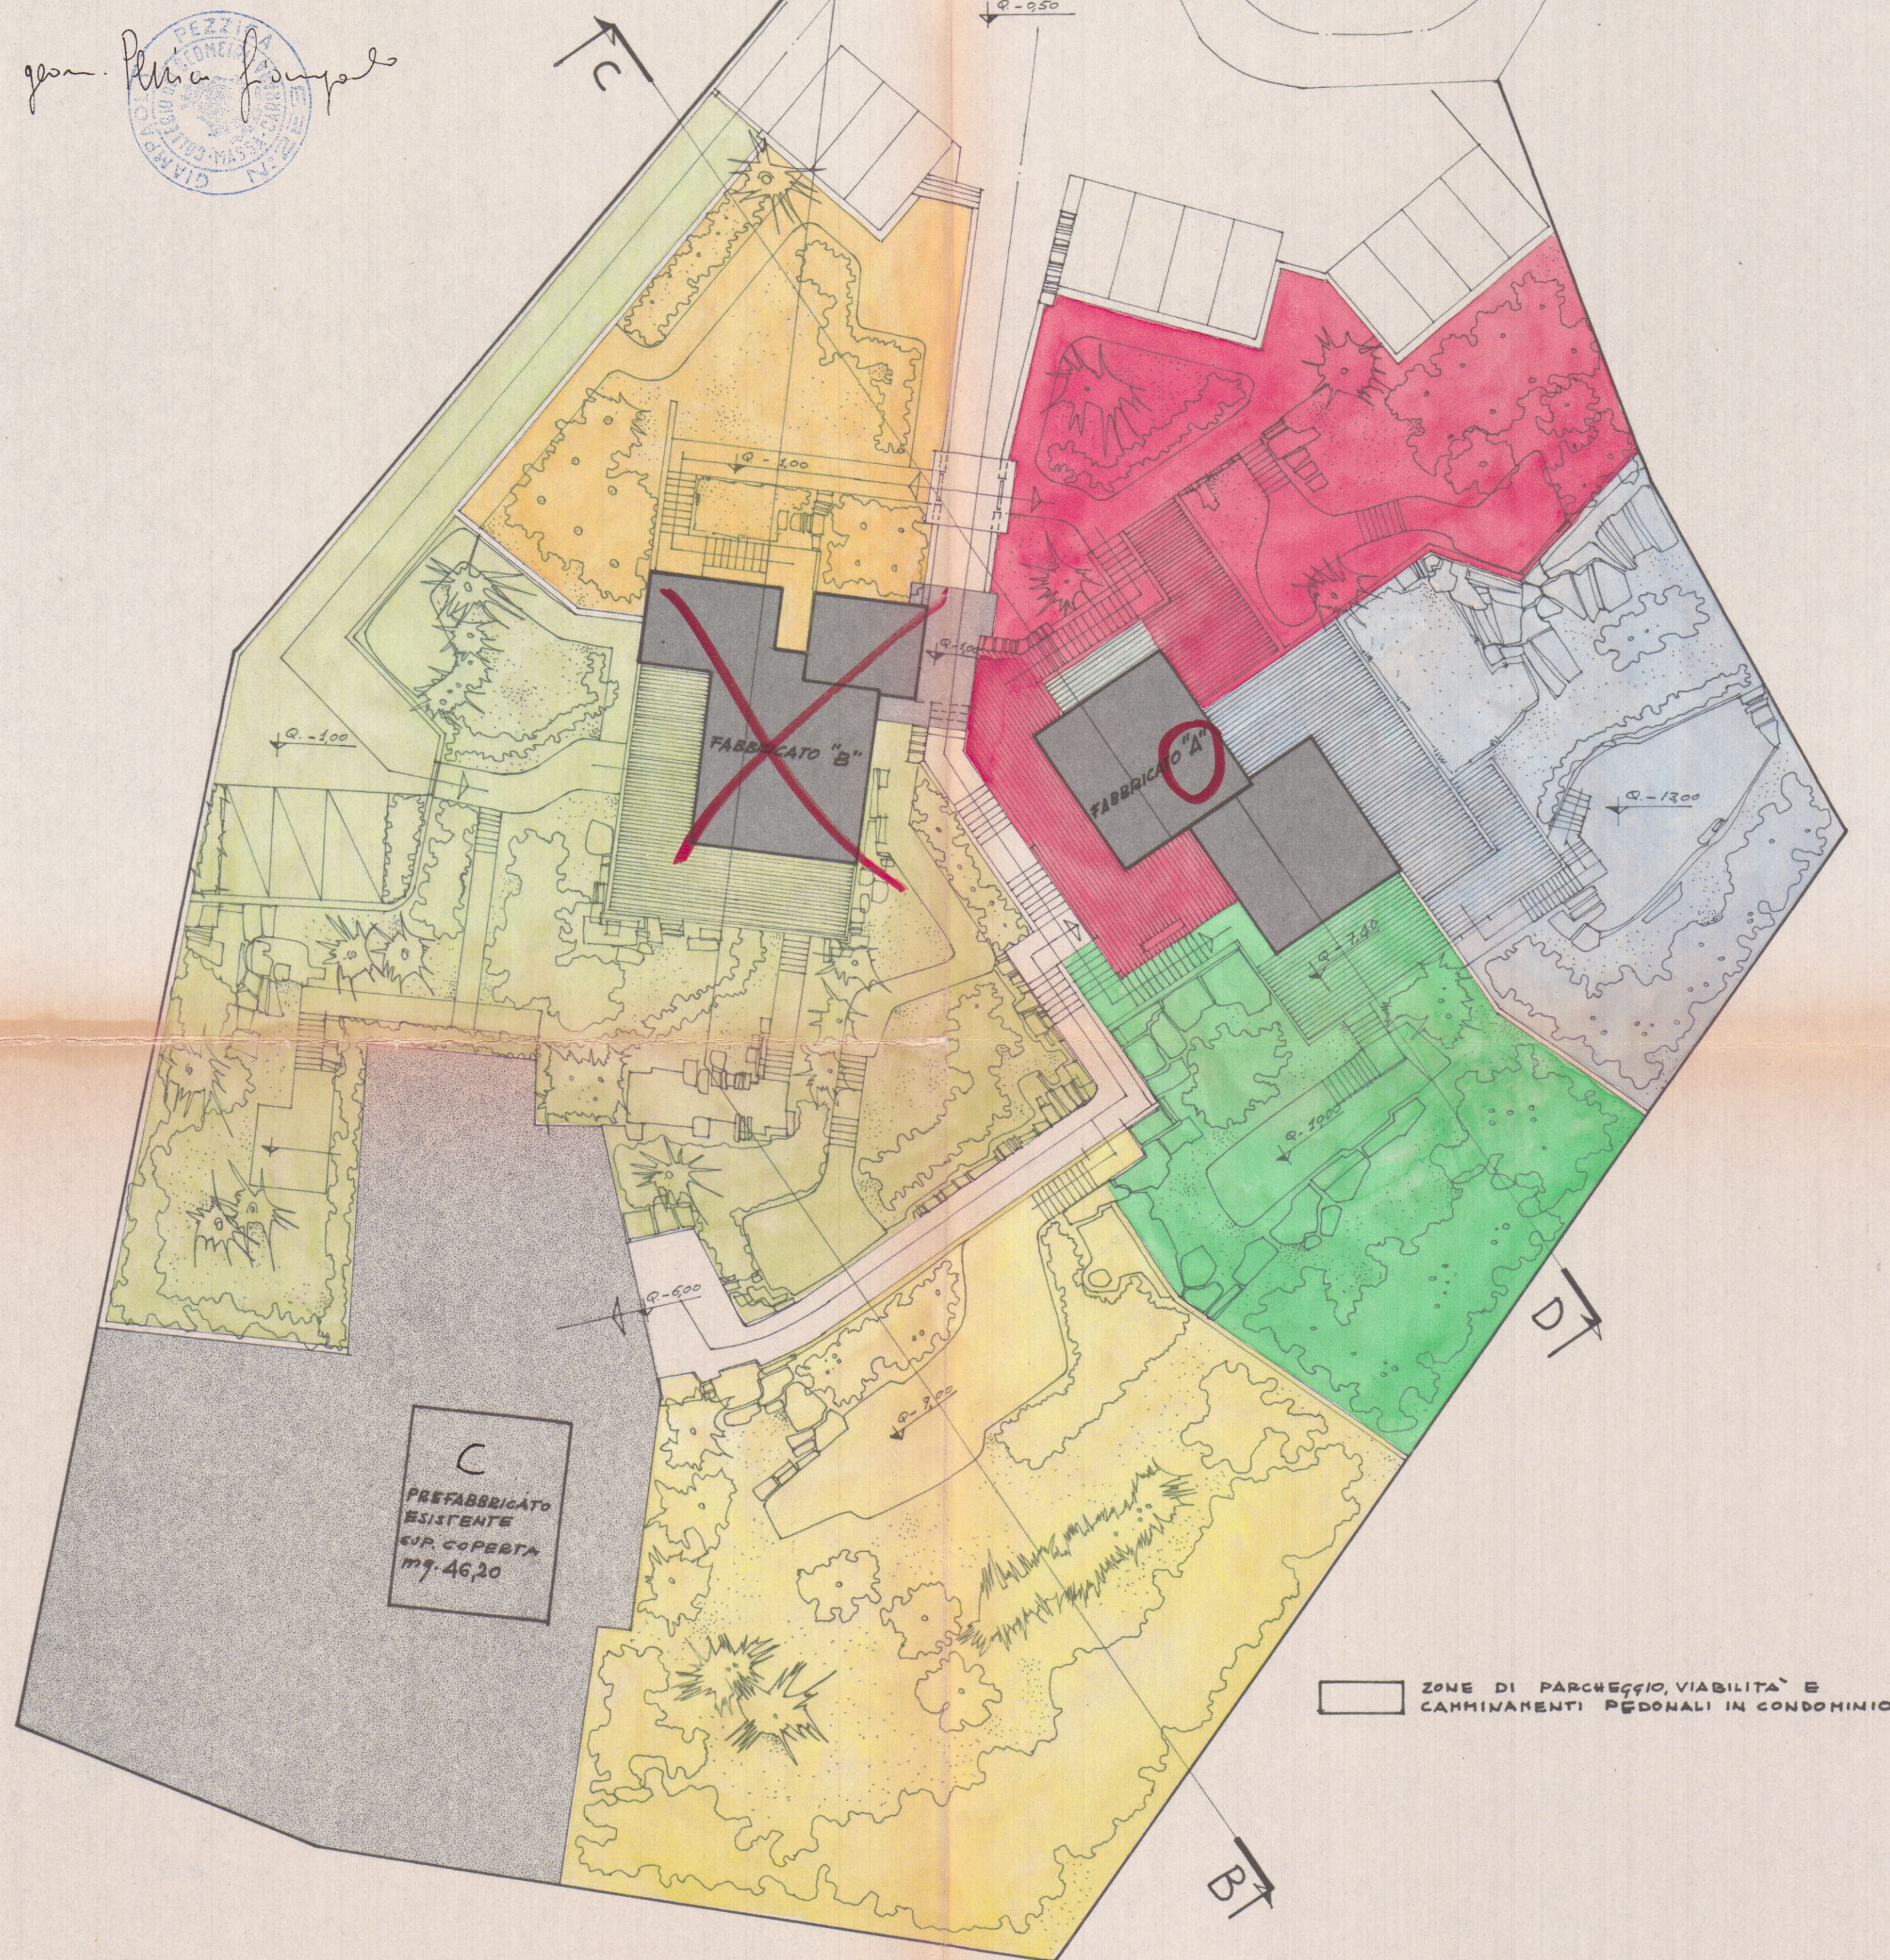

PLANIMETRIA A CURVE DI LIVELLO
EQUIDISTANTI mt. 1,00 — RAPP. 1/200

