


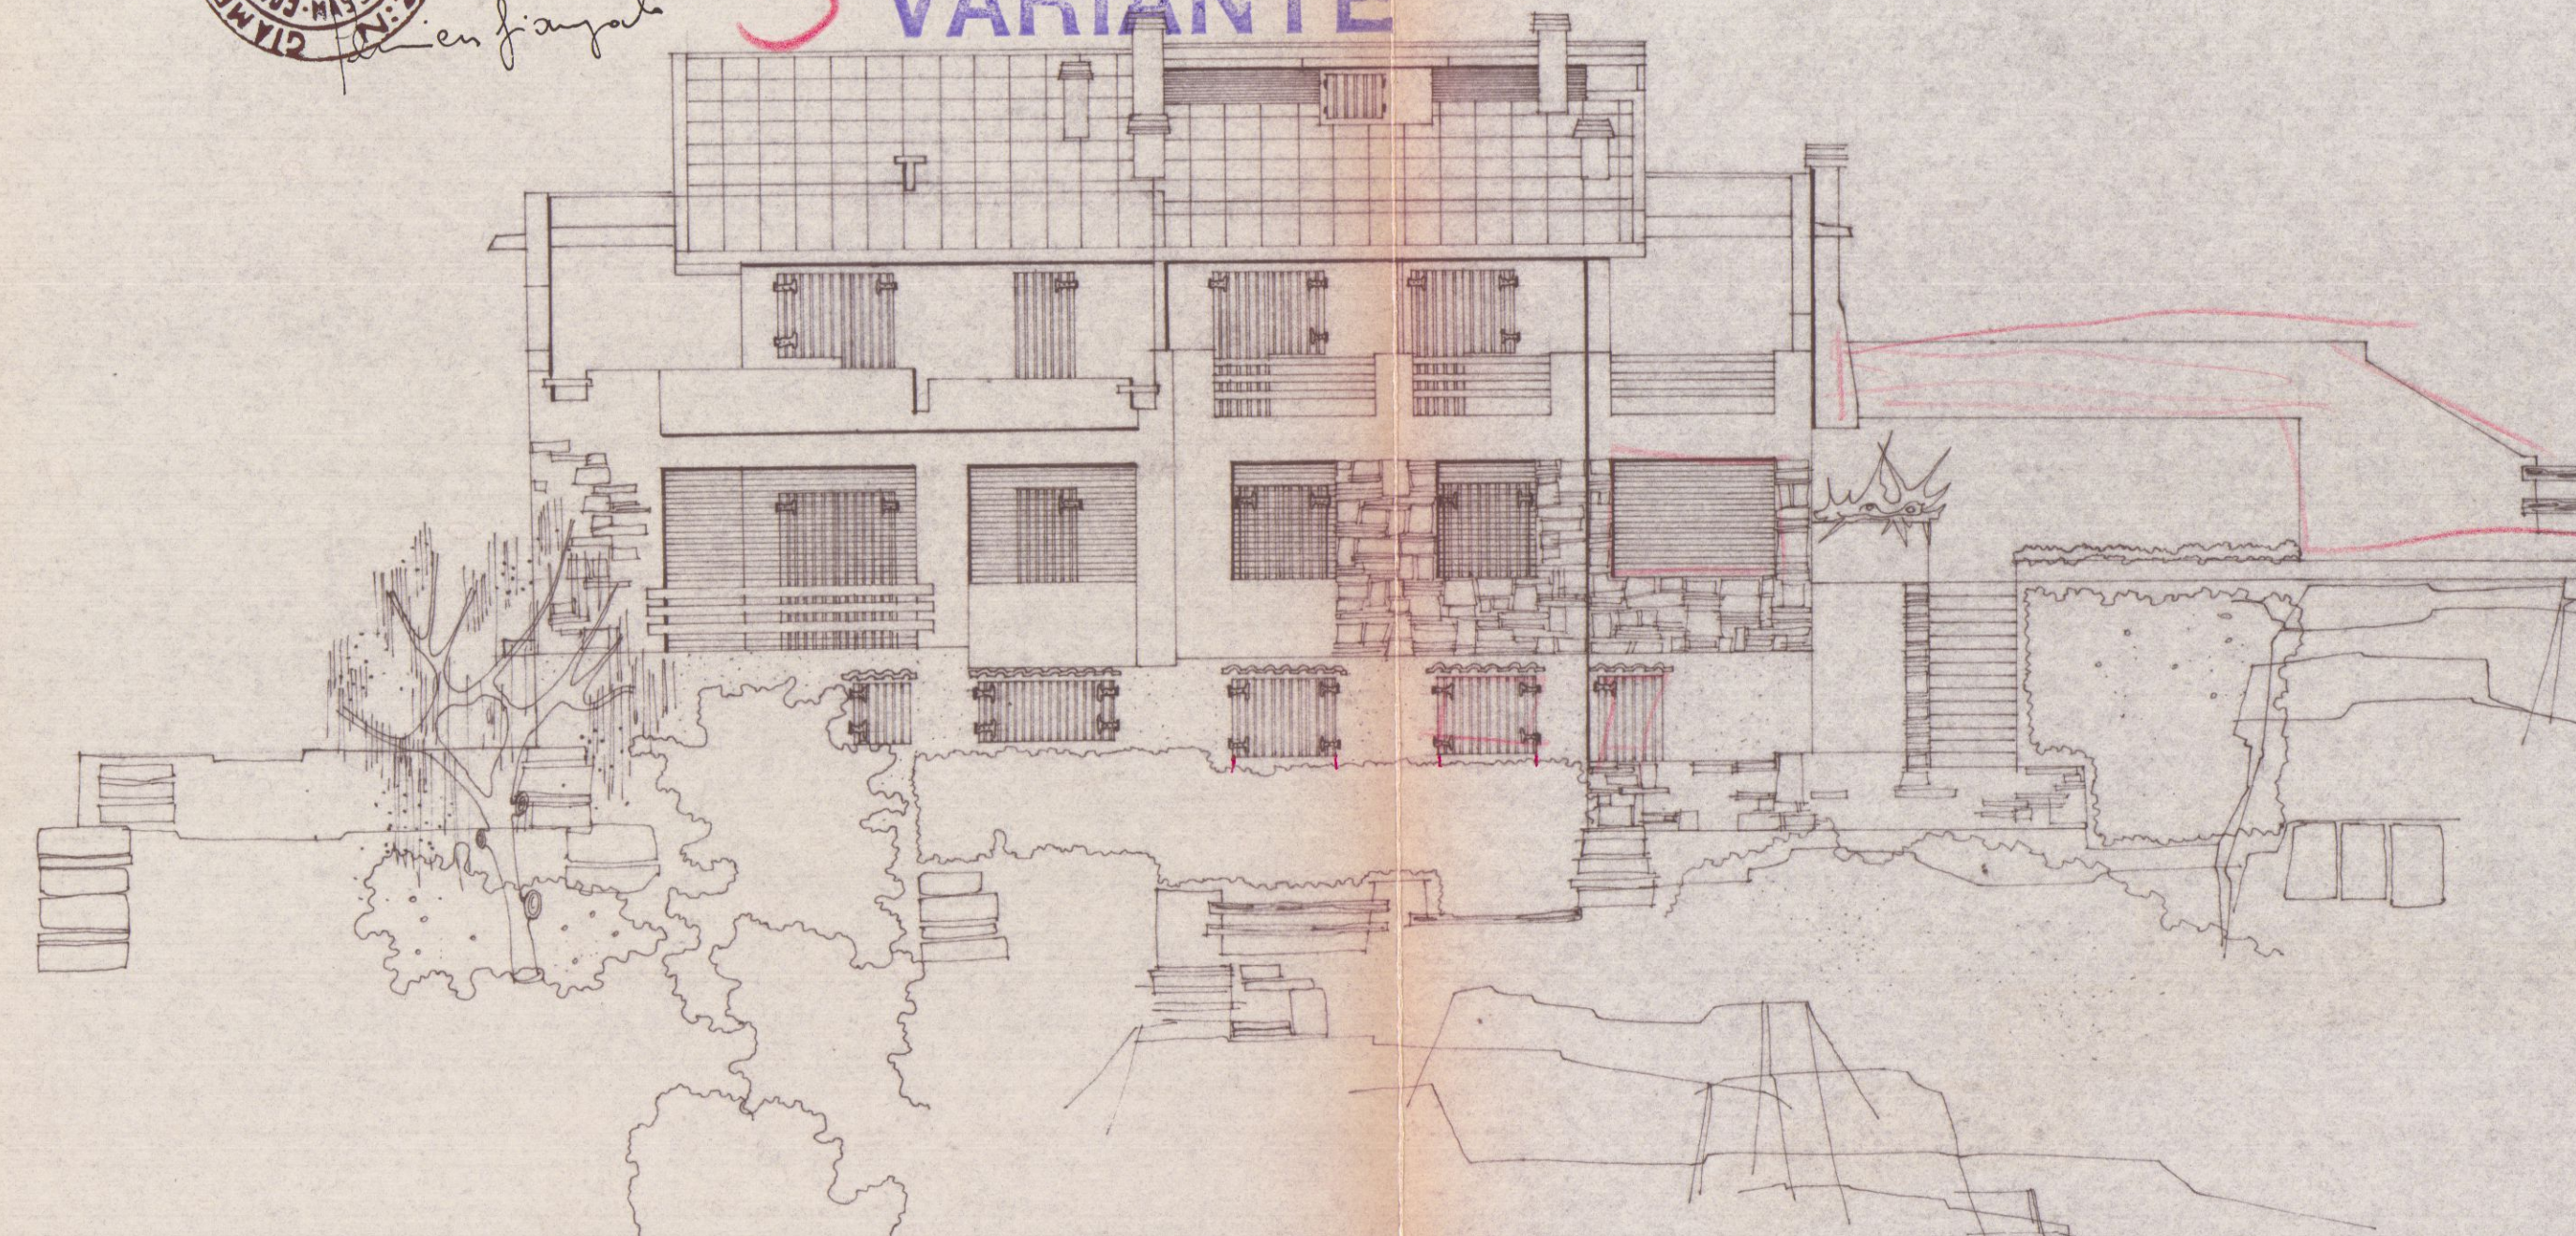
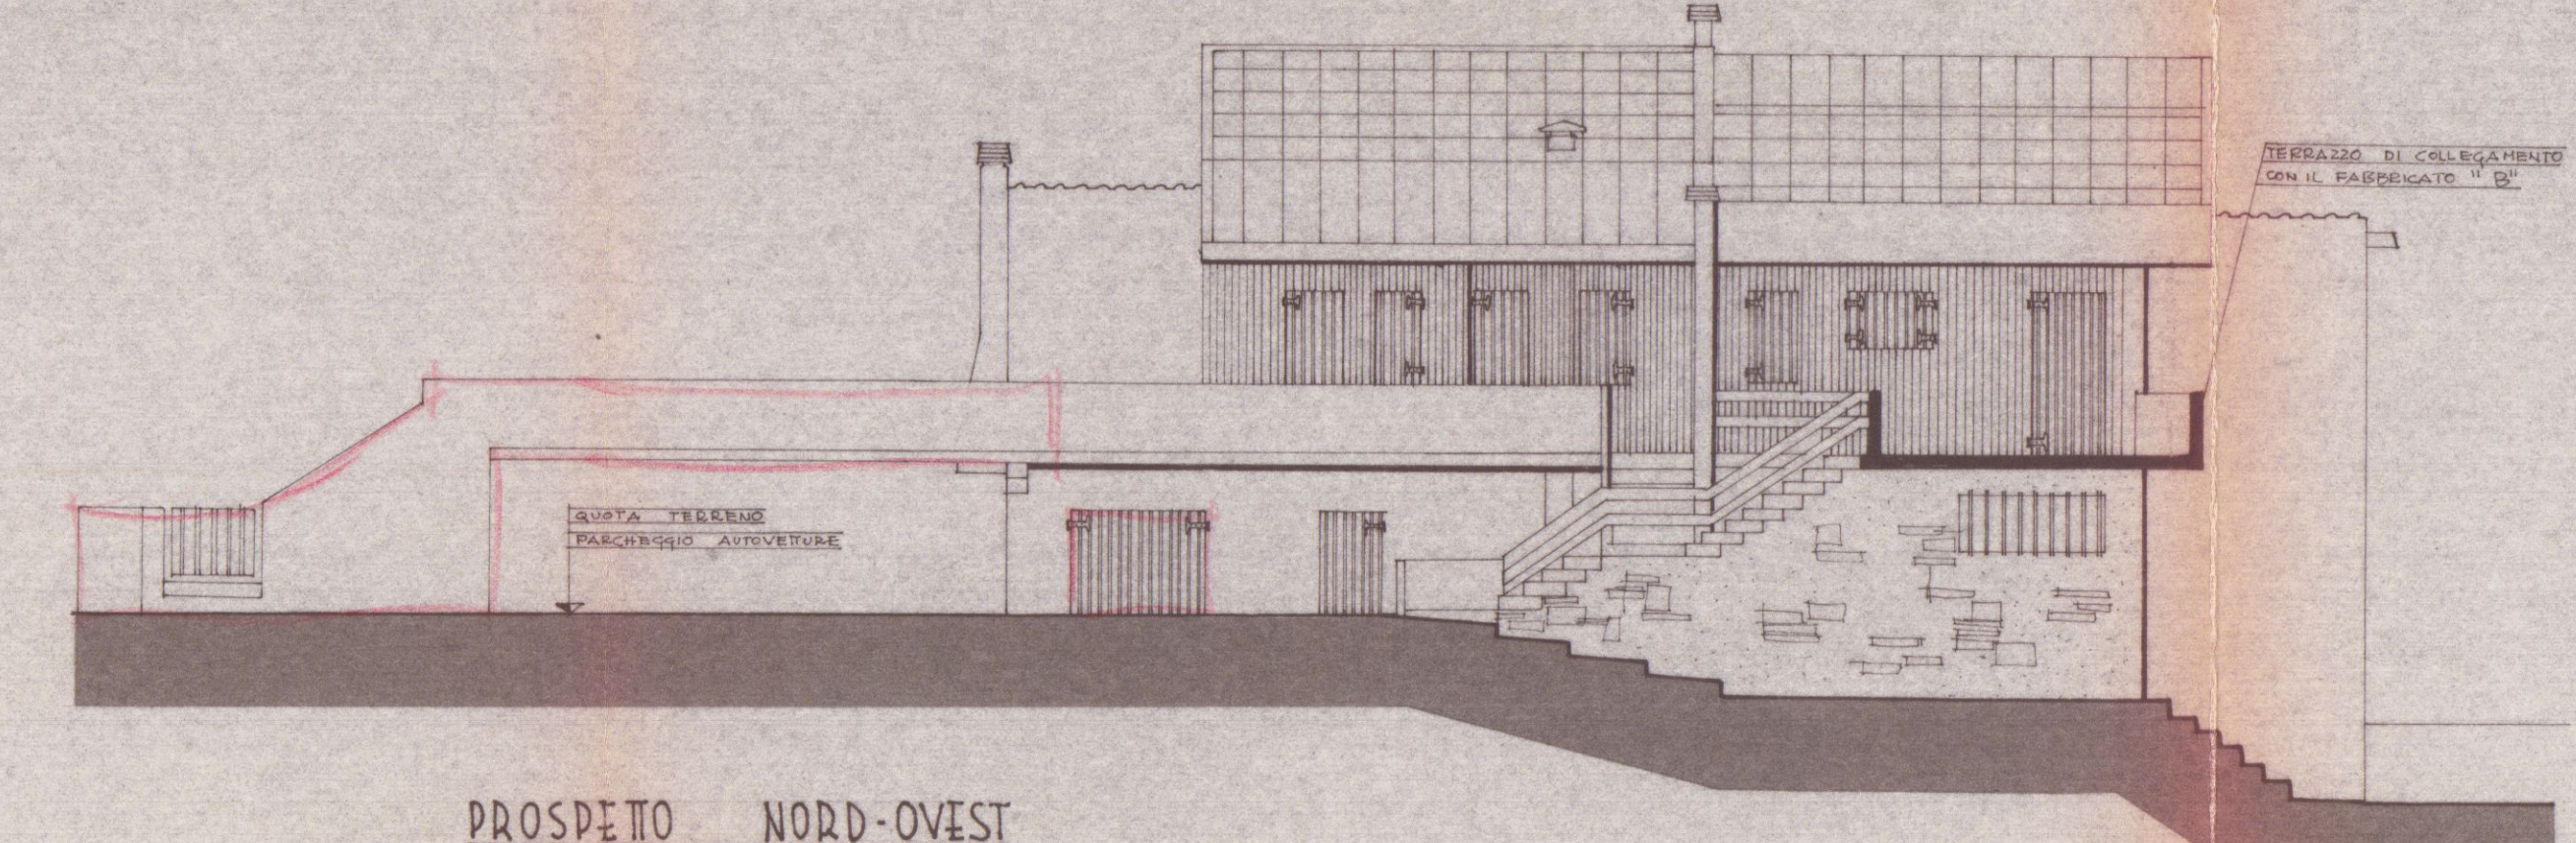


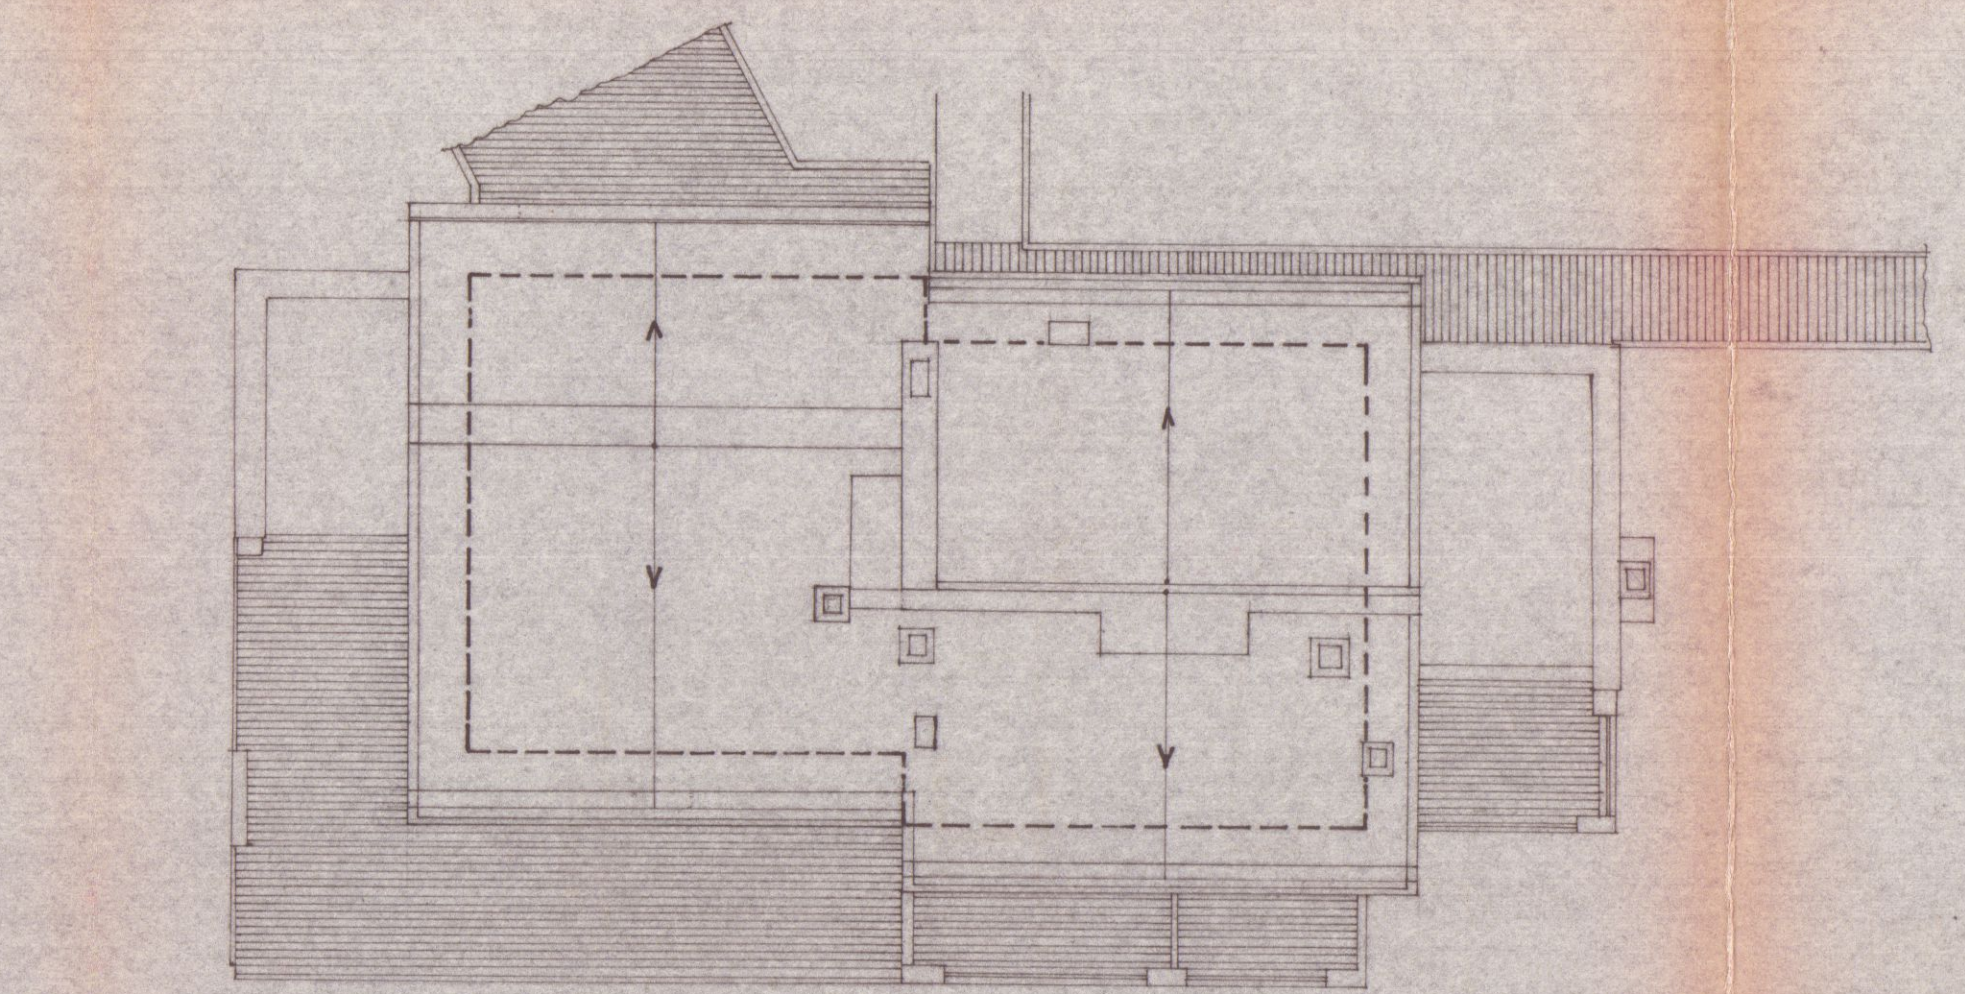


3 VARIANTE

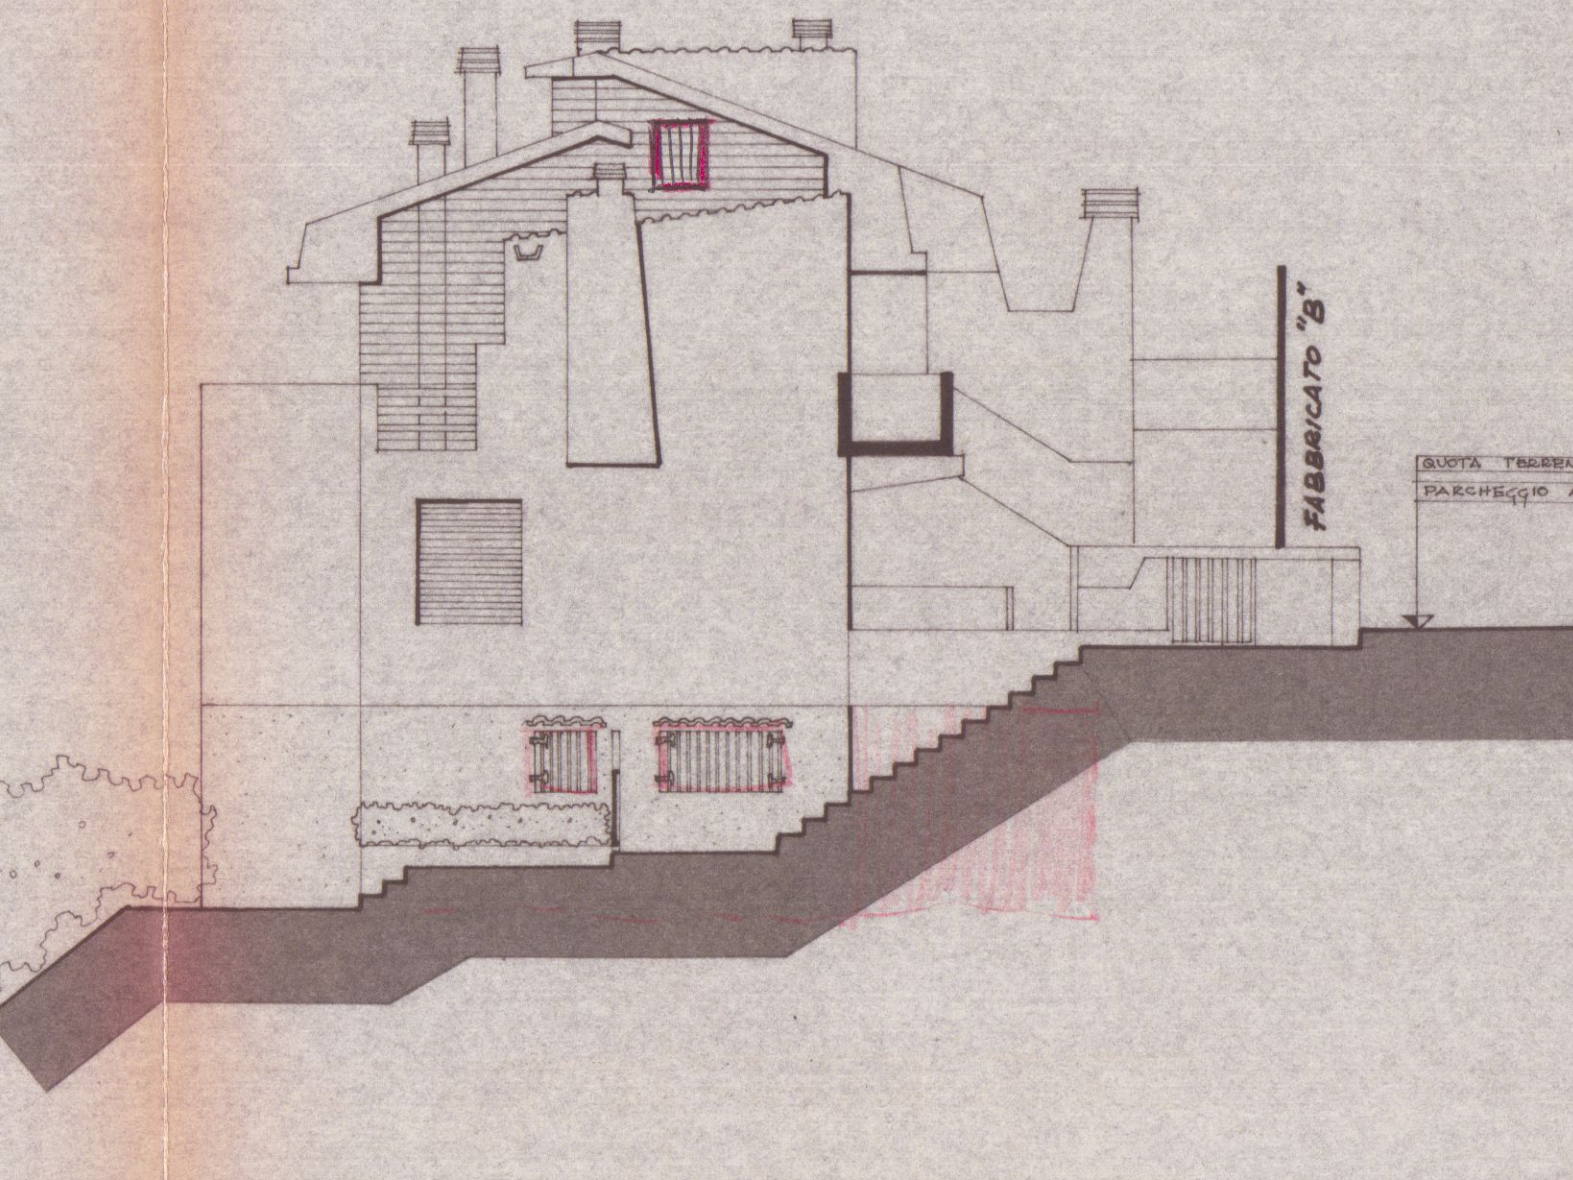

APPROVATO  
10 FEB. 1976  
VARIANTE AL PROGETTO  
Approvato dal Sindaco alle condizioni  
Indicate nel permesso di costruzione  
N° 112 del 10.2.76  
L'ING. CAPO  
Pezzica 1.8.76

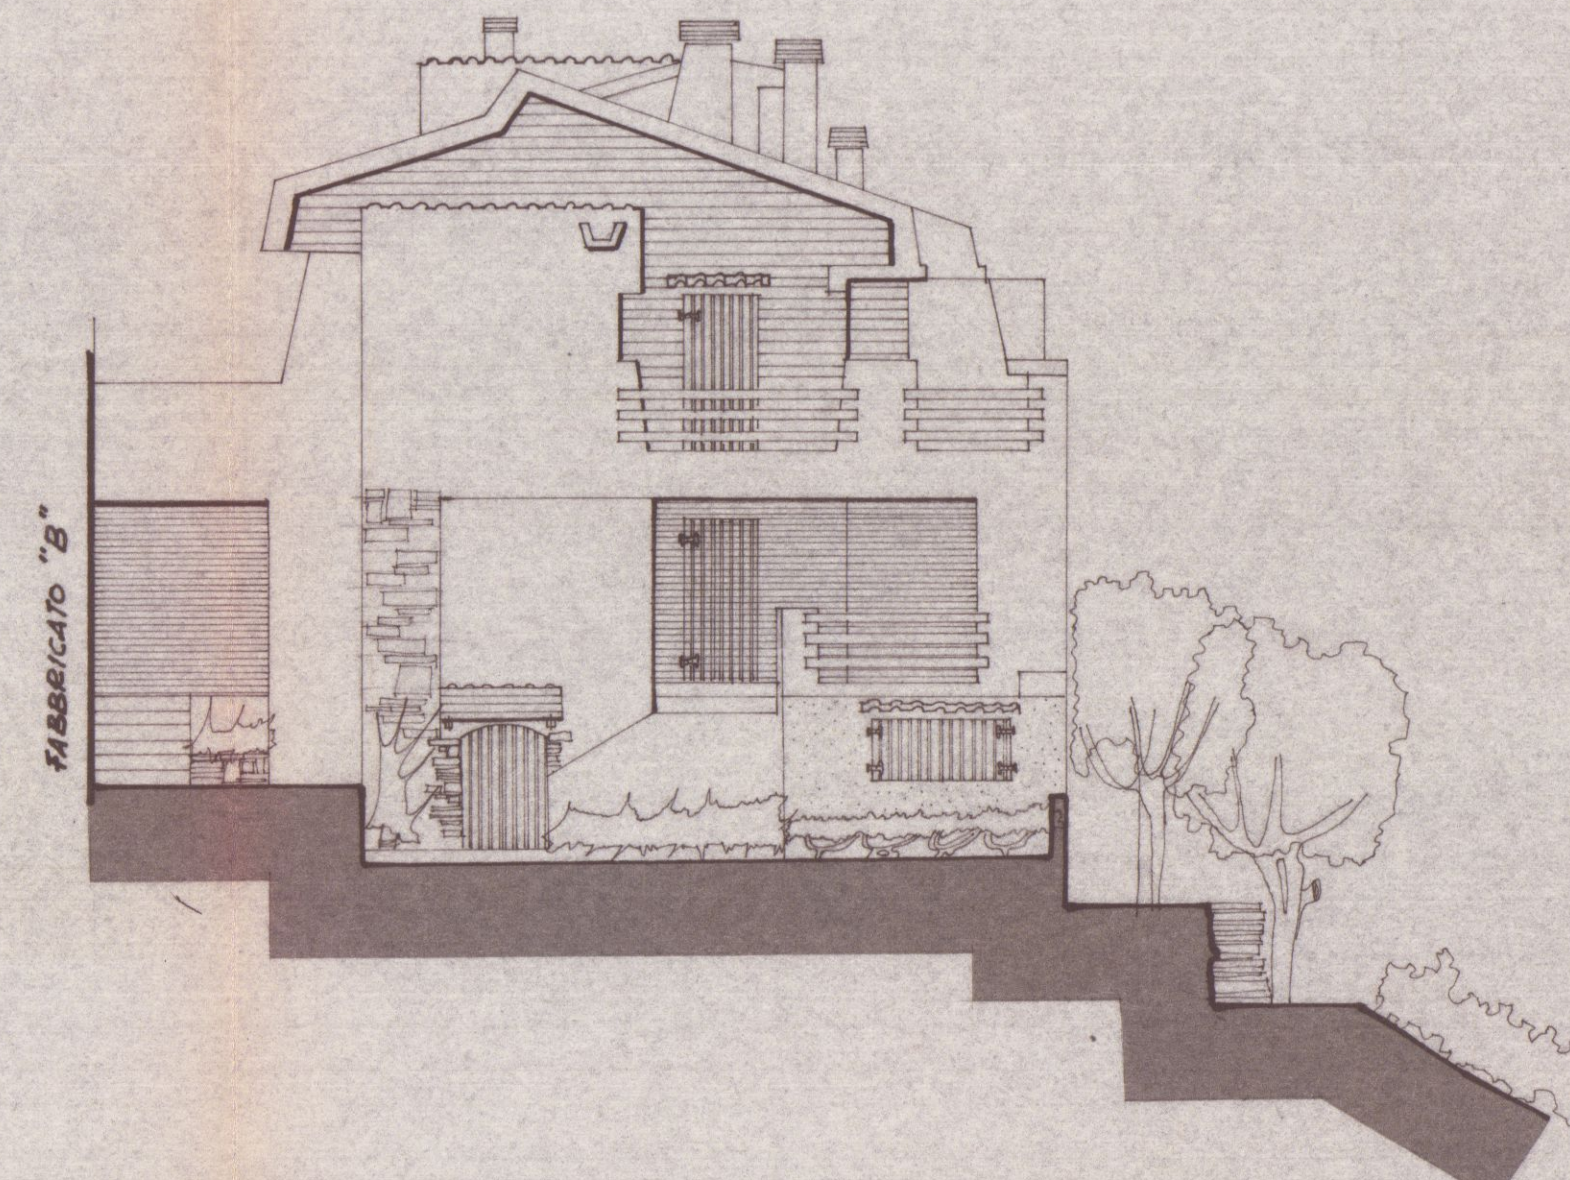

SEZIONE DEL TERRENO E-F E SEZIONE  
DELL'IMMOBILE B-B<sub>1</sub>

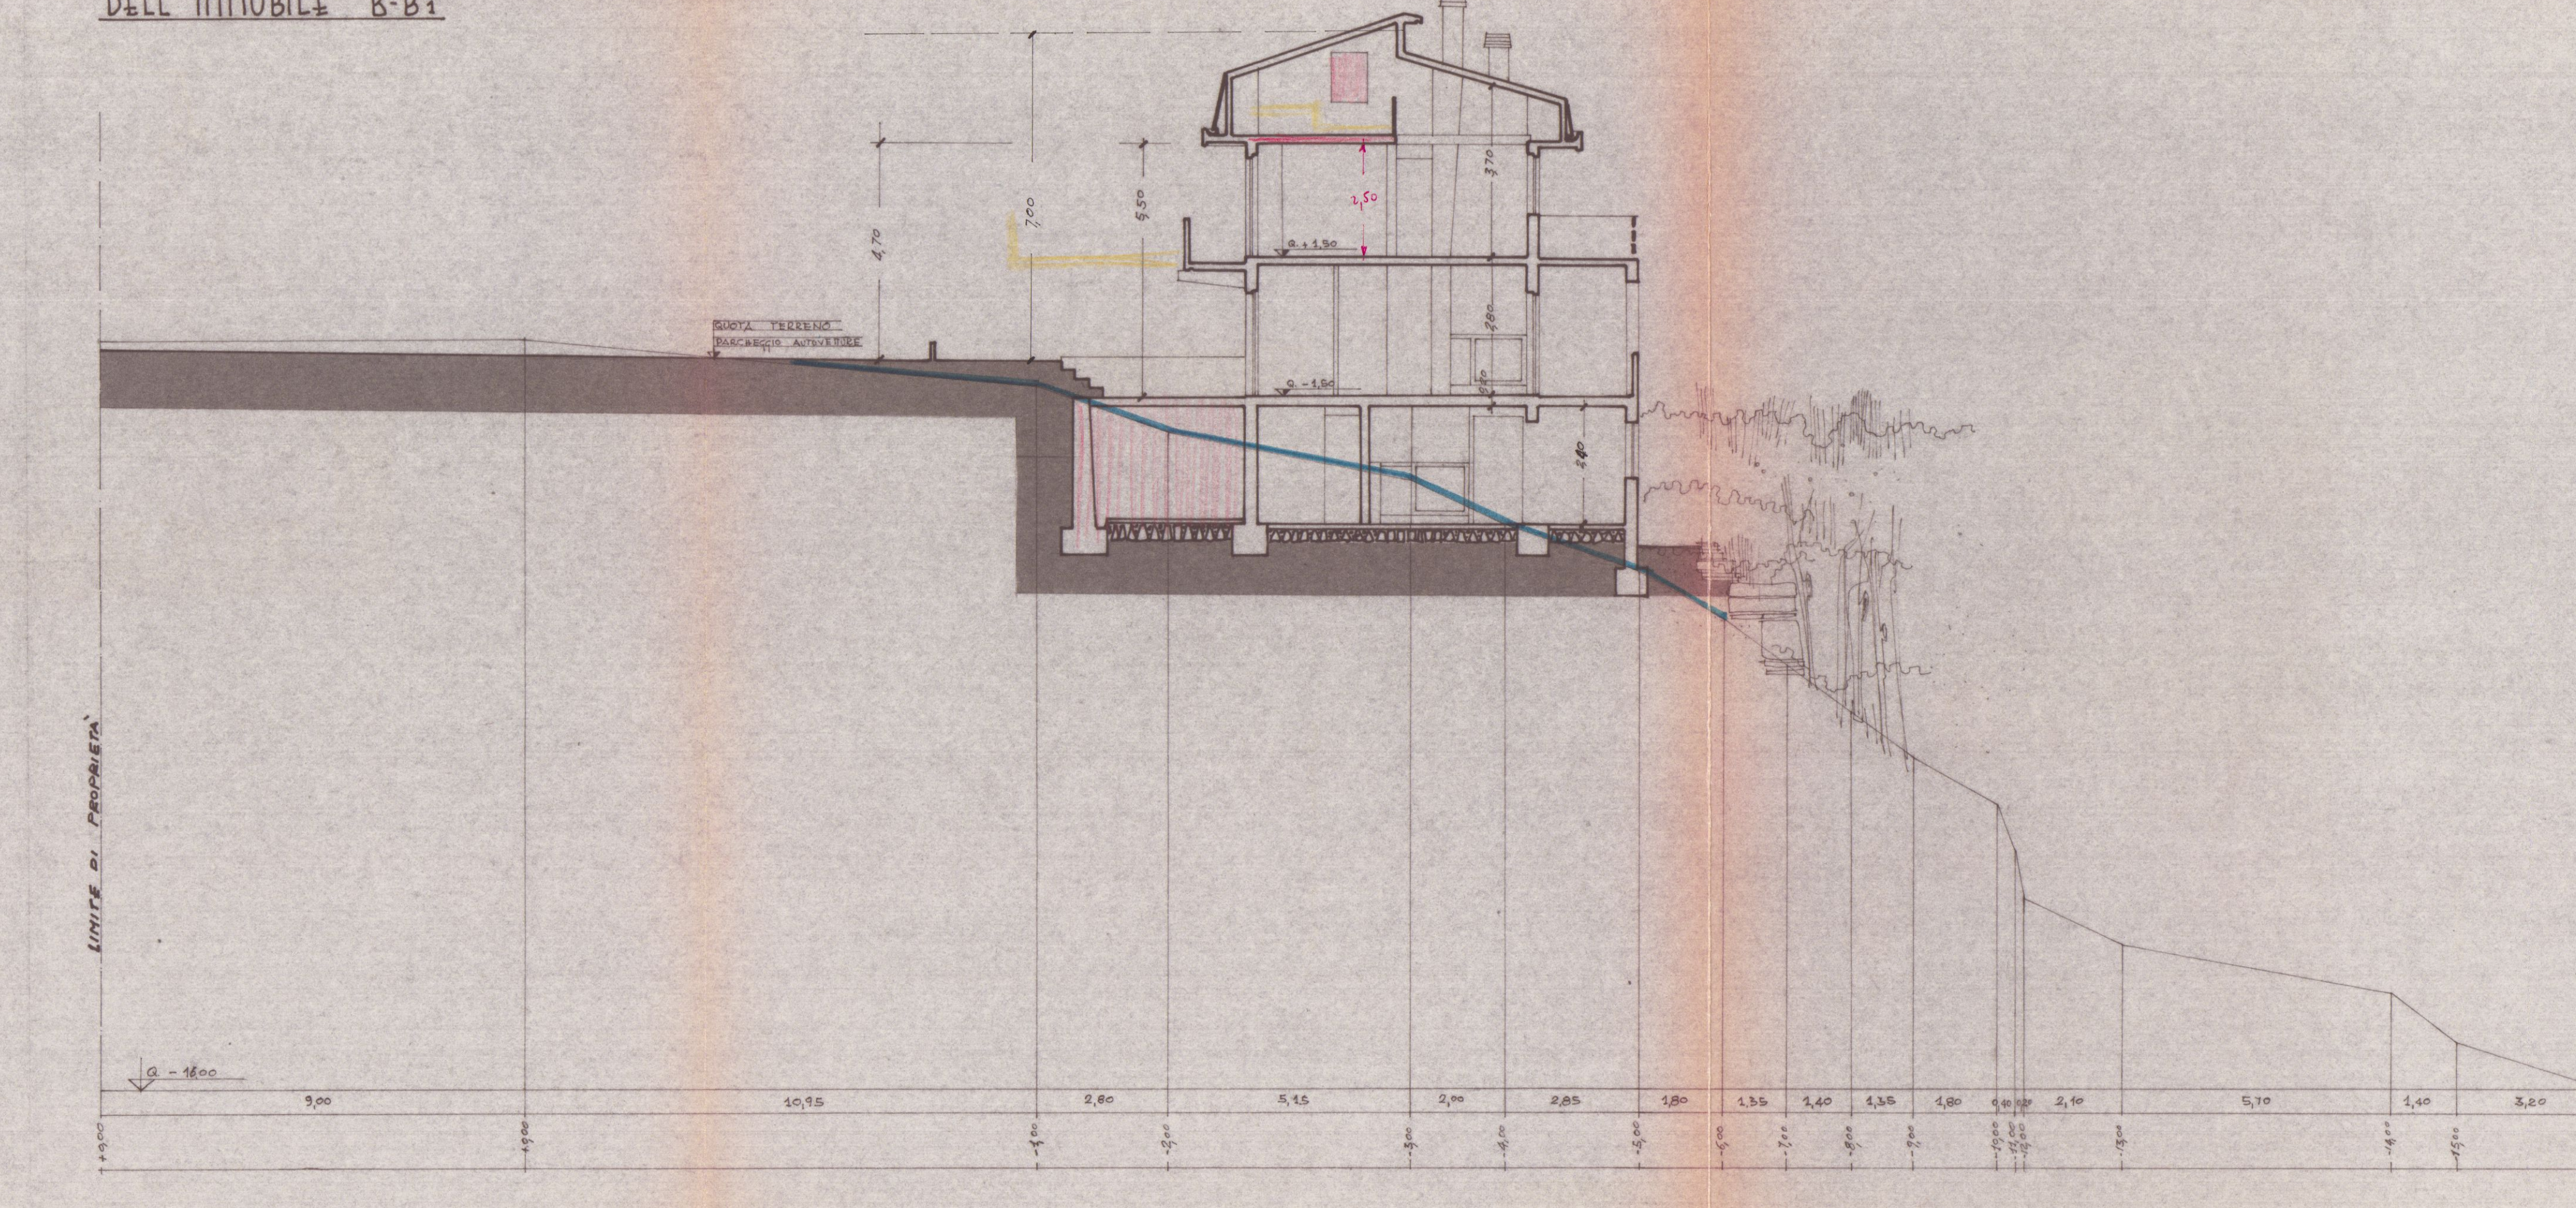

L1 SET. 1975


2

PEZZICA GIANNI  
FABBRICATO INDICATO PLANIMETRICAMENTE  
CON LA LETTERA "A" — RAPP. 1/100



PARTE DI FABBRICATO GIÀ ULTIMATO  
E RESO ABITABILE IN DATA 28/9/74  
REG. N. 56/1974

3 VARIANTE

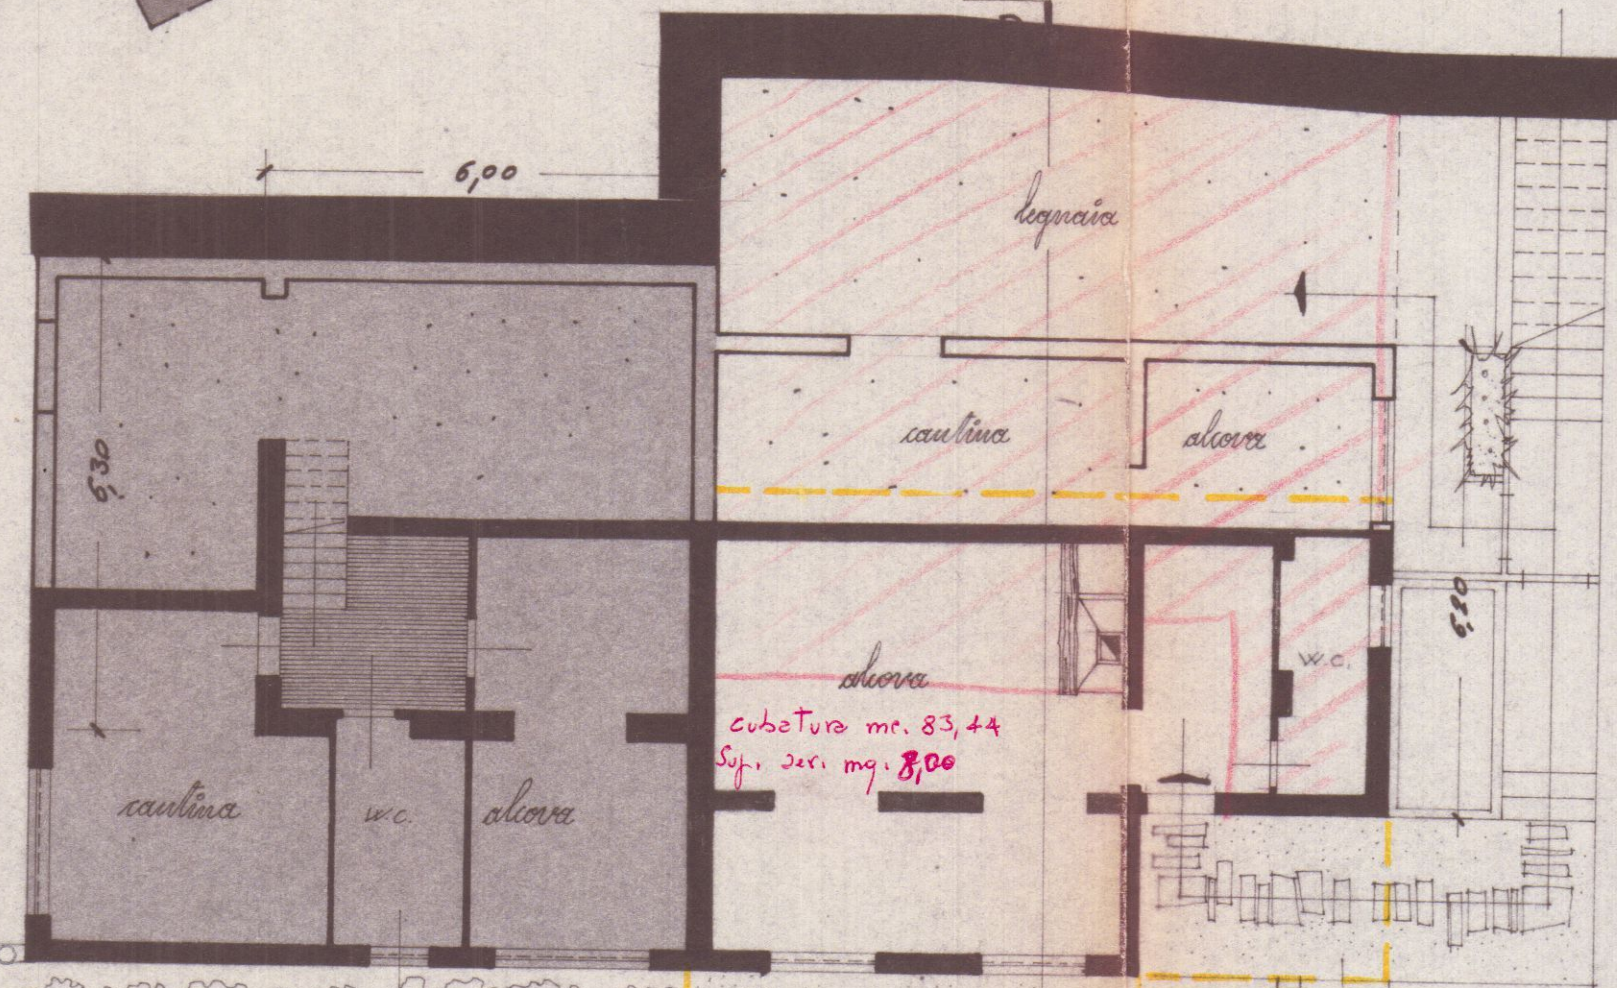

VARIANTE AL PROGETTO


Approvato dal Sindaco alle condizioni  
indicate nel permesso di costruzione  
N° 192 del 10.9.76  
L'ING. CAPO

licenza 18.71


APPROVATO  
10 FEB. 1976  
CONTROLLATO



PIANTA PIANO SEMINTERRATO

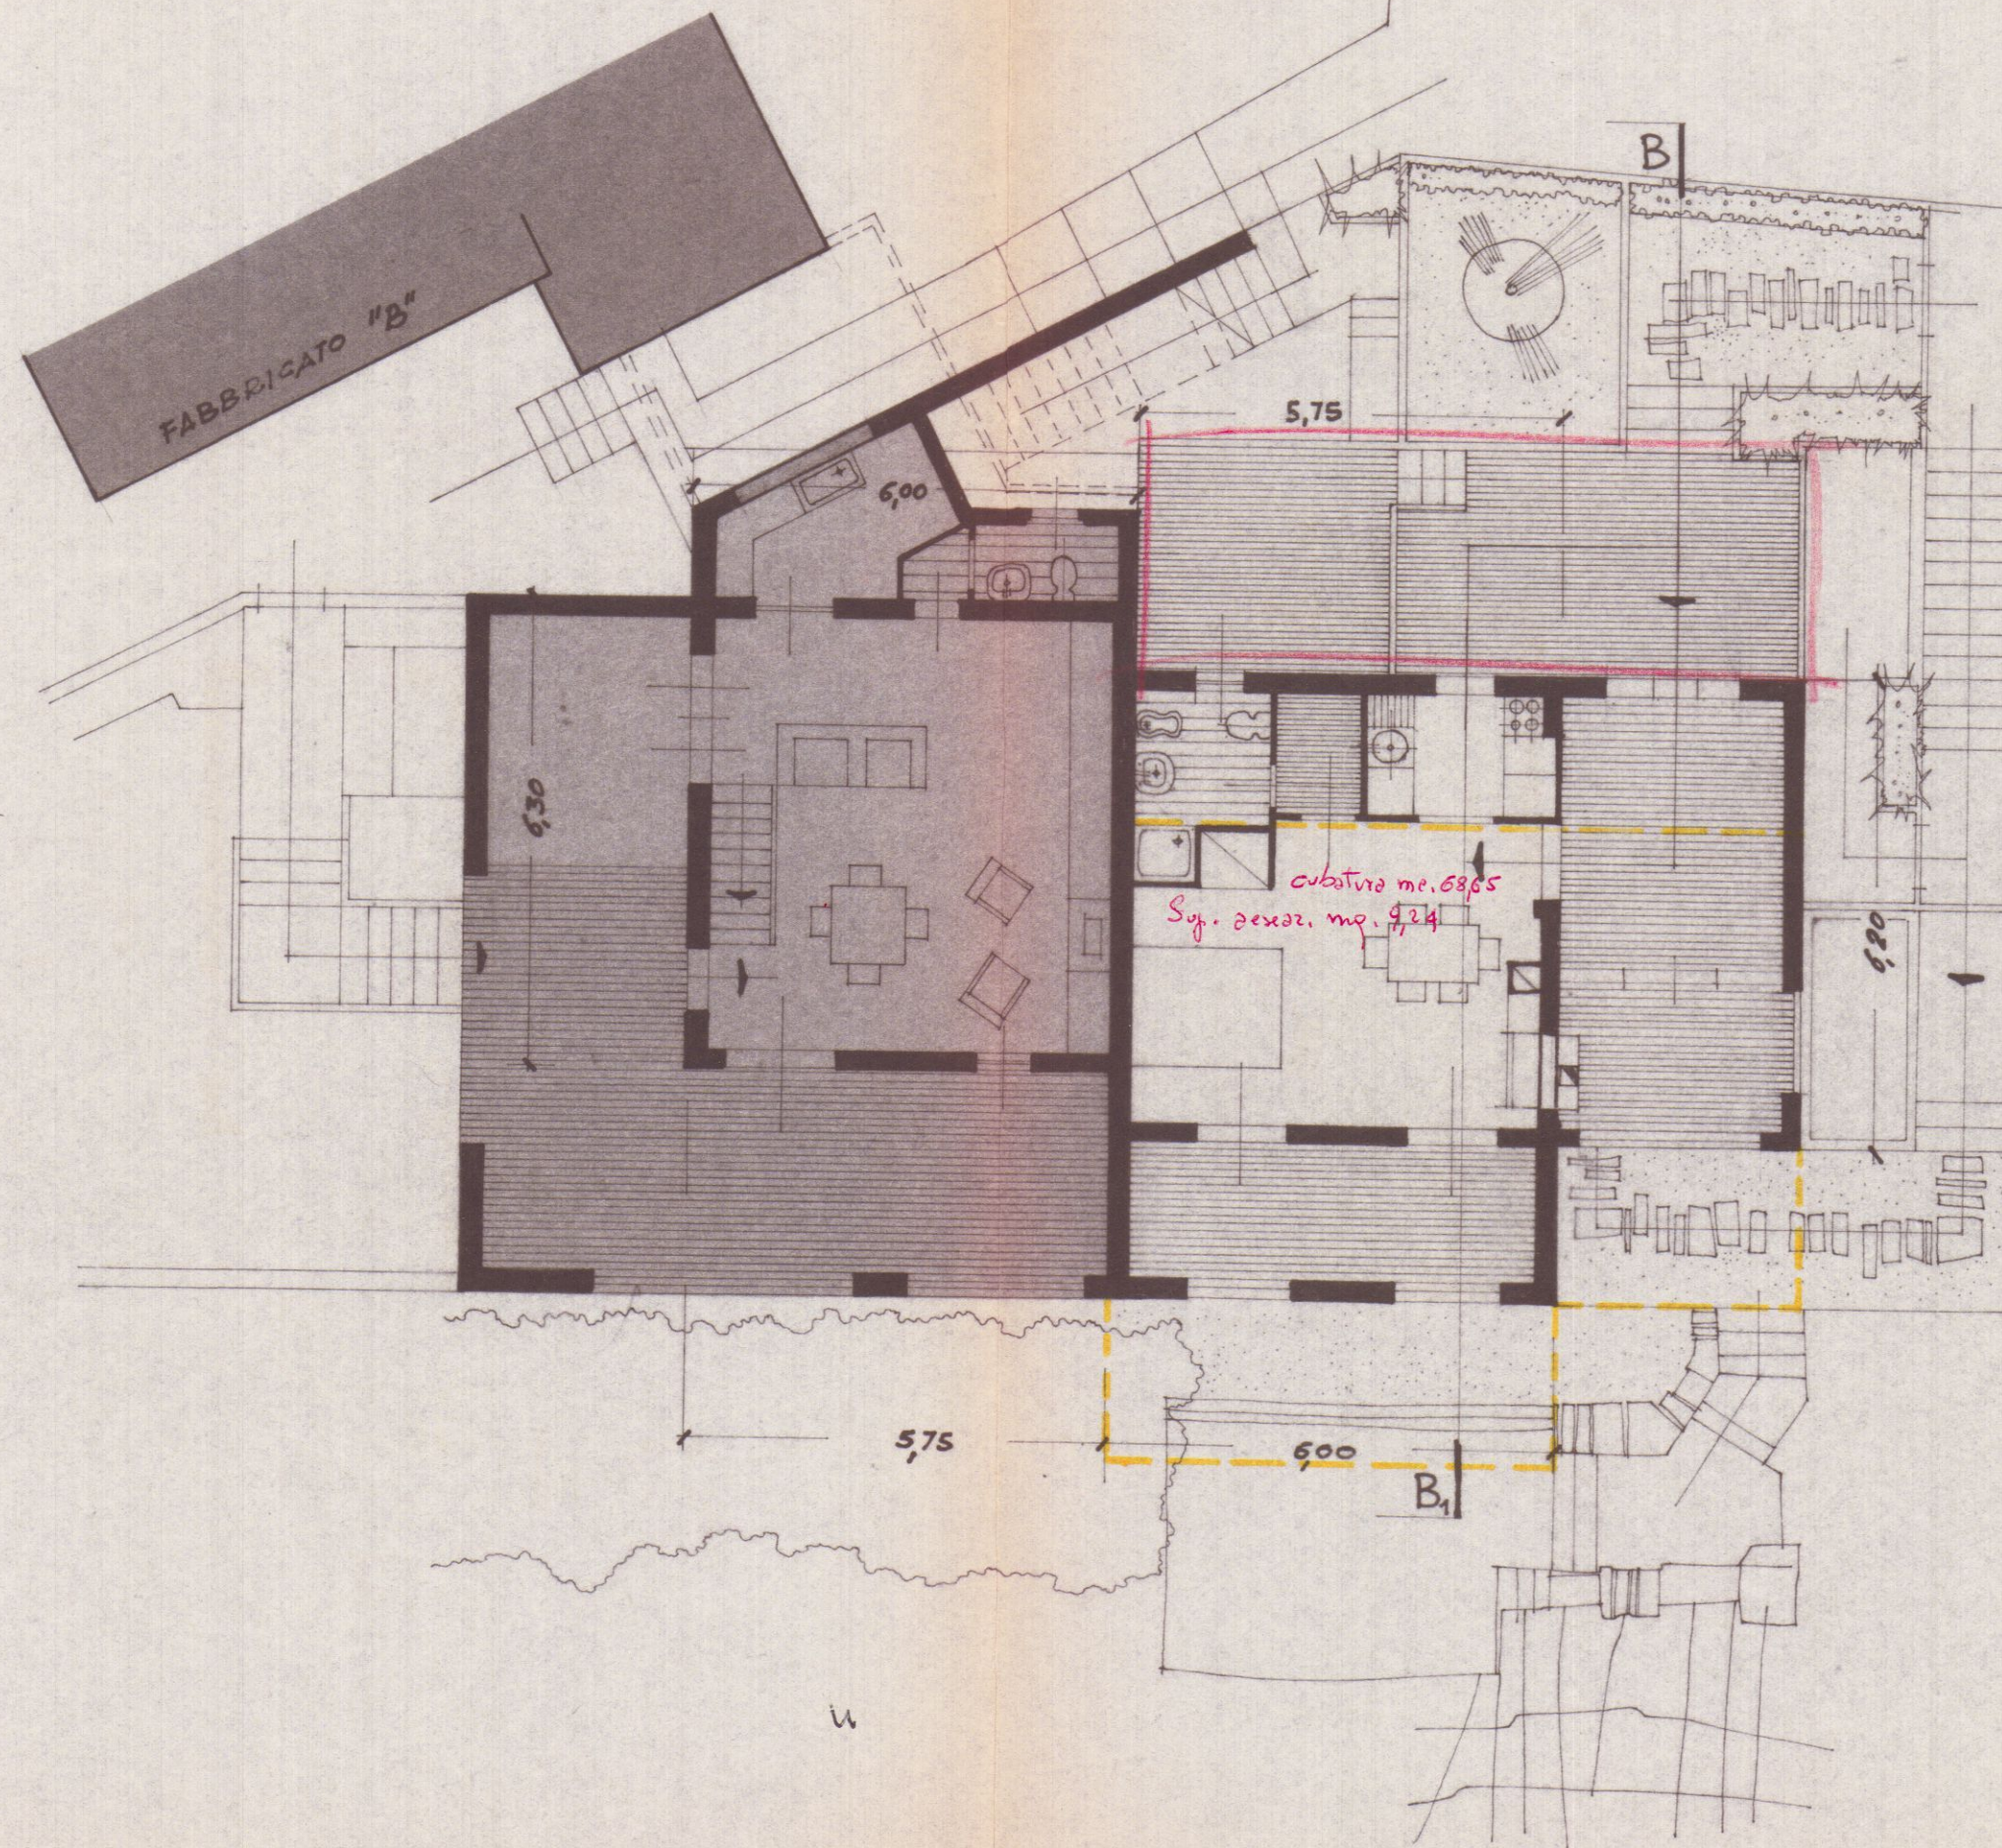

PIANTA PIANO RIALZATO

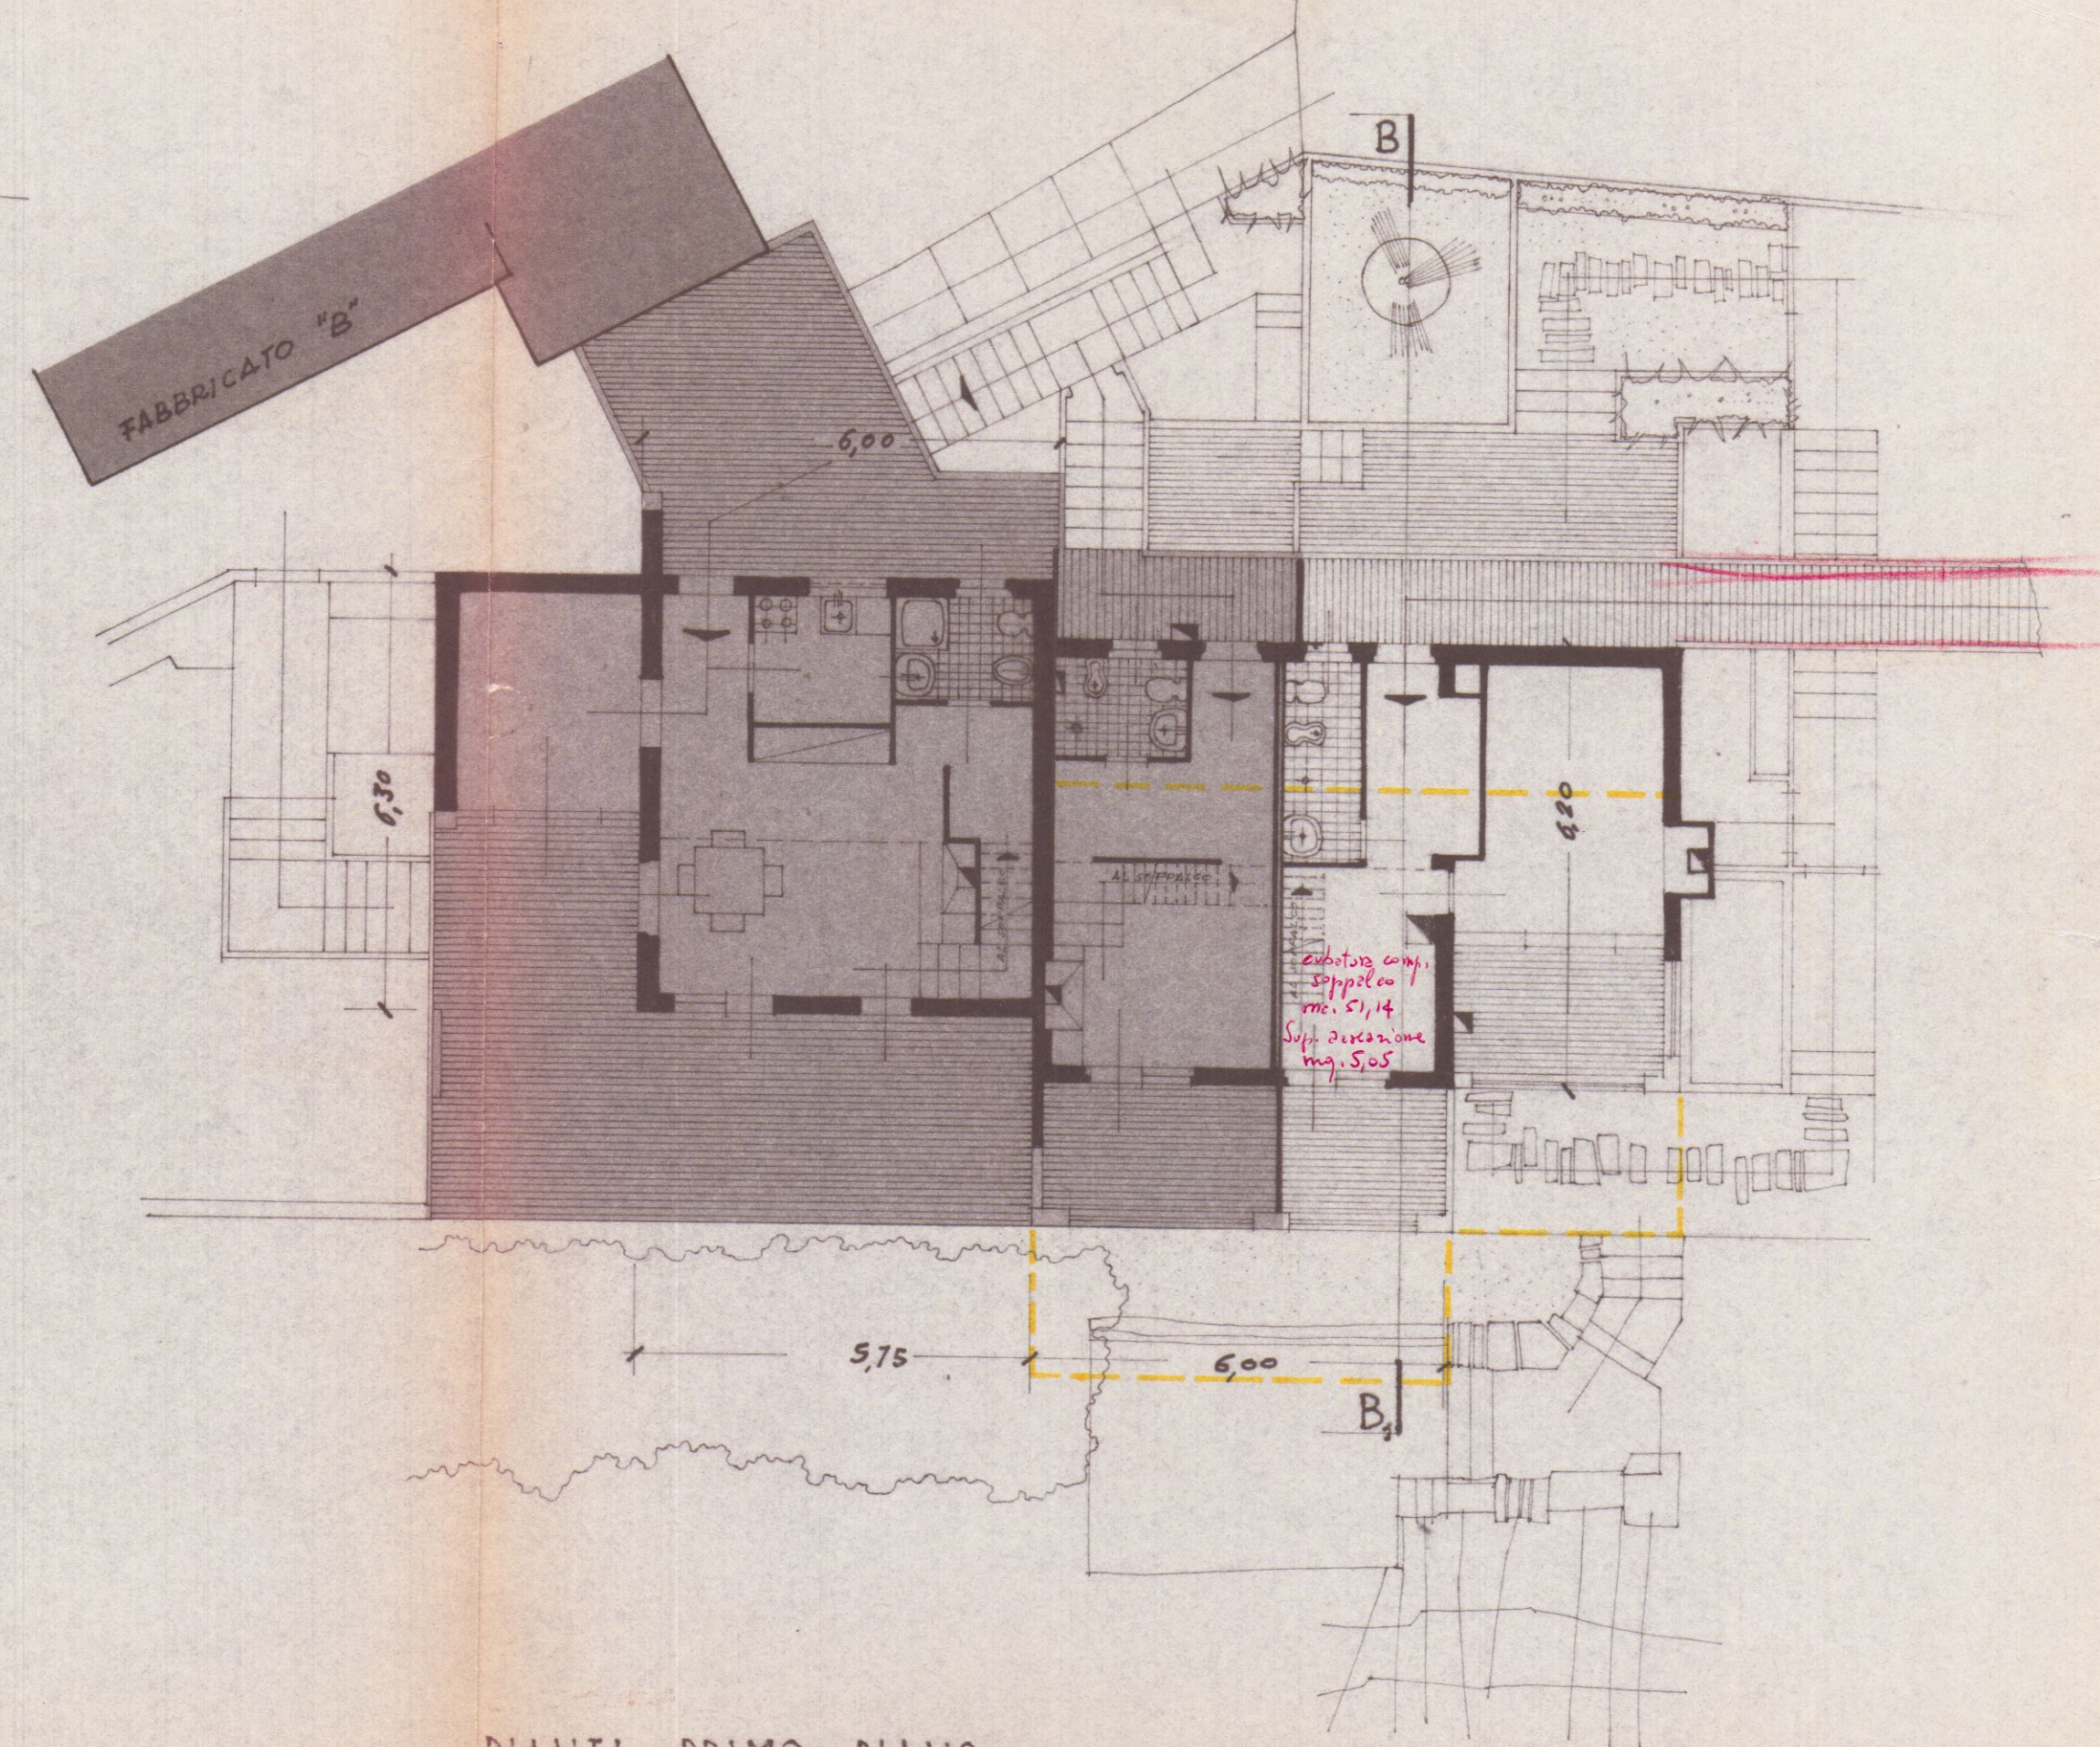

PIANTA PRIMO PIANO


14 LUG. 1971  
FABBRICATO INDICATO PLANIMETRICAMENTE CON LA LETTERA "A" - RAPP. 1/100

3 PEZZICA GIANCARLO


A 3 SOLUZIONE

APPROVATO  
F. 1 AGO. 1971


Approvato dal Sindaco alle condizioni  
Indicate nel permesso di costruzione  
N° 128 del 1 AGO. 1971  
L'ING. CAPO

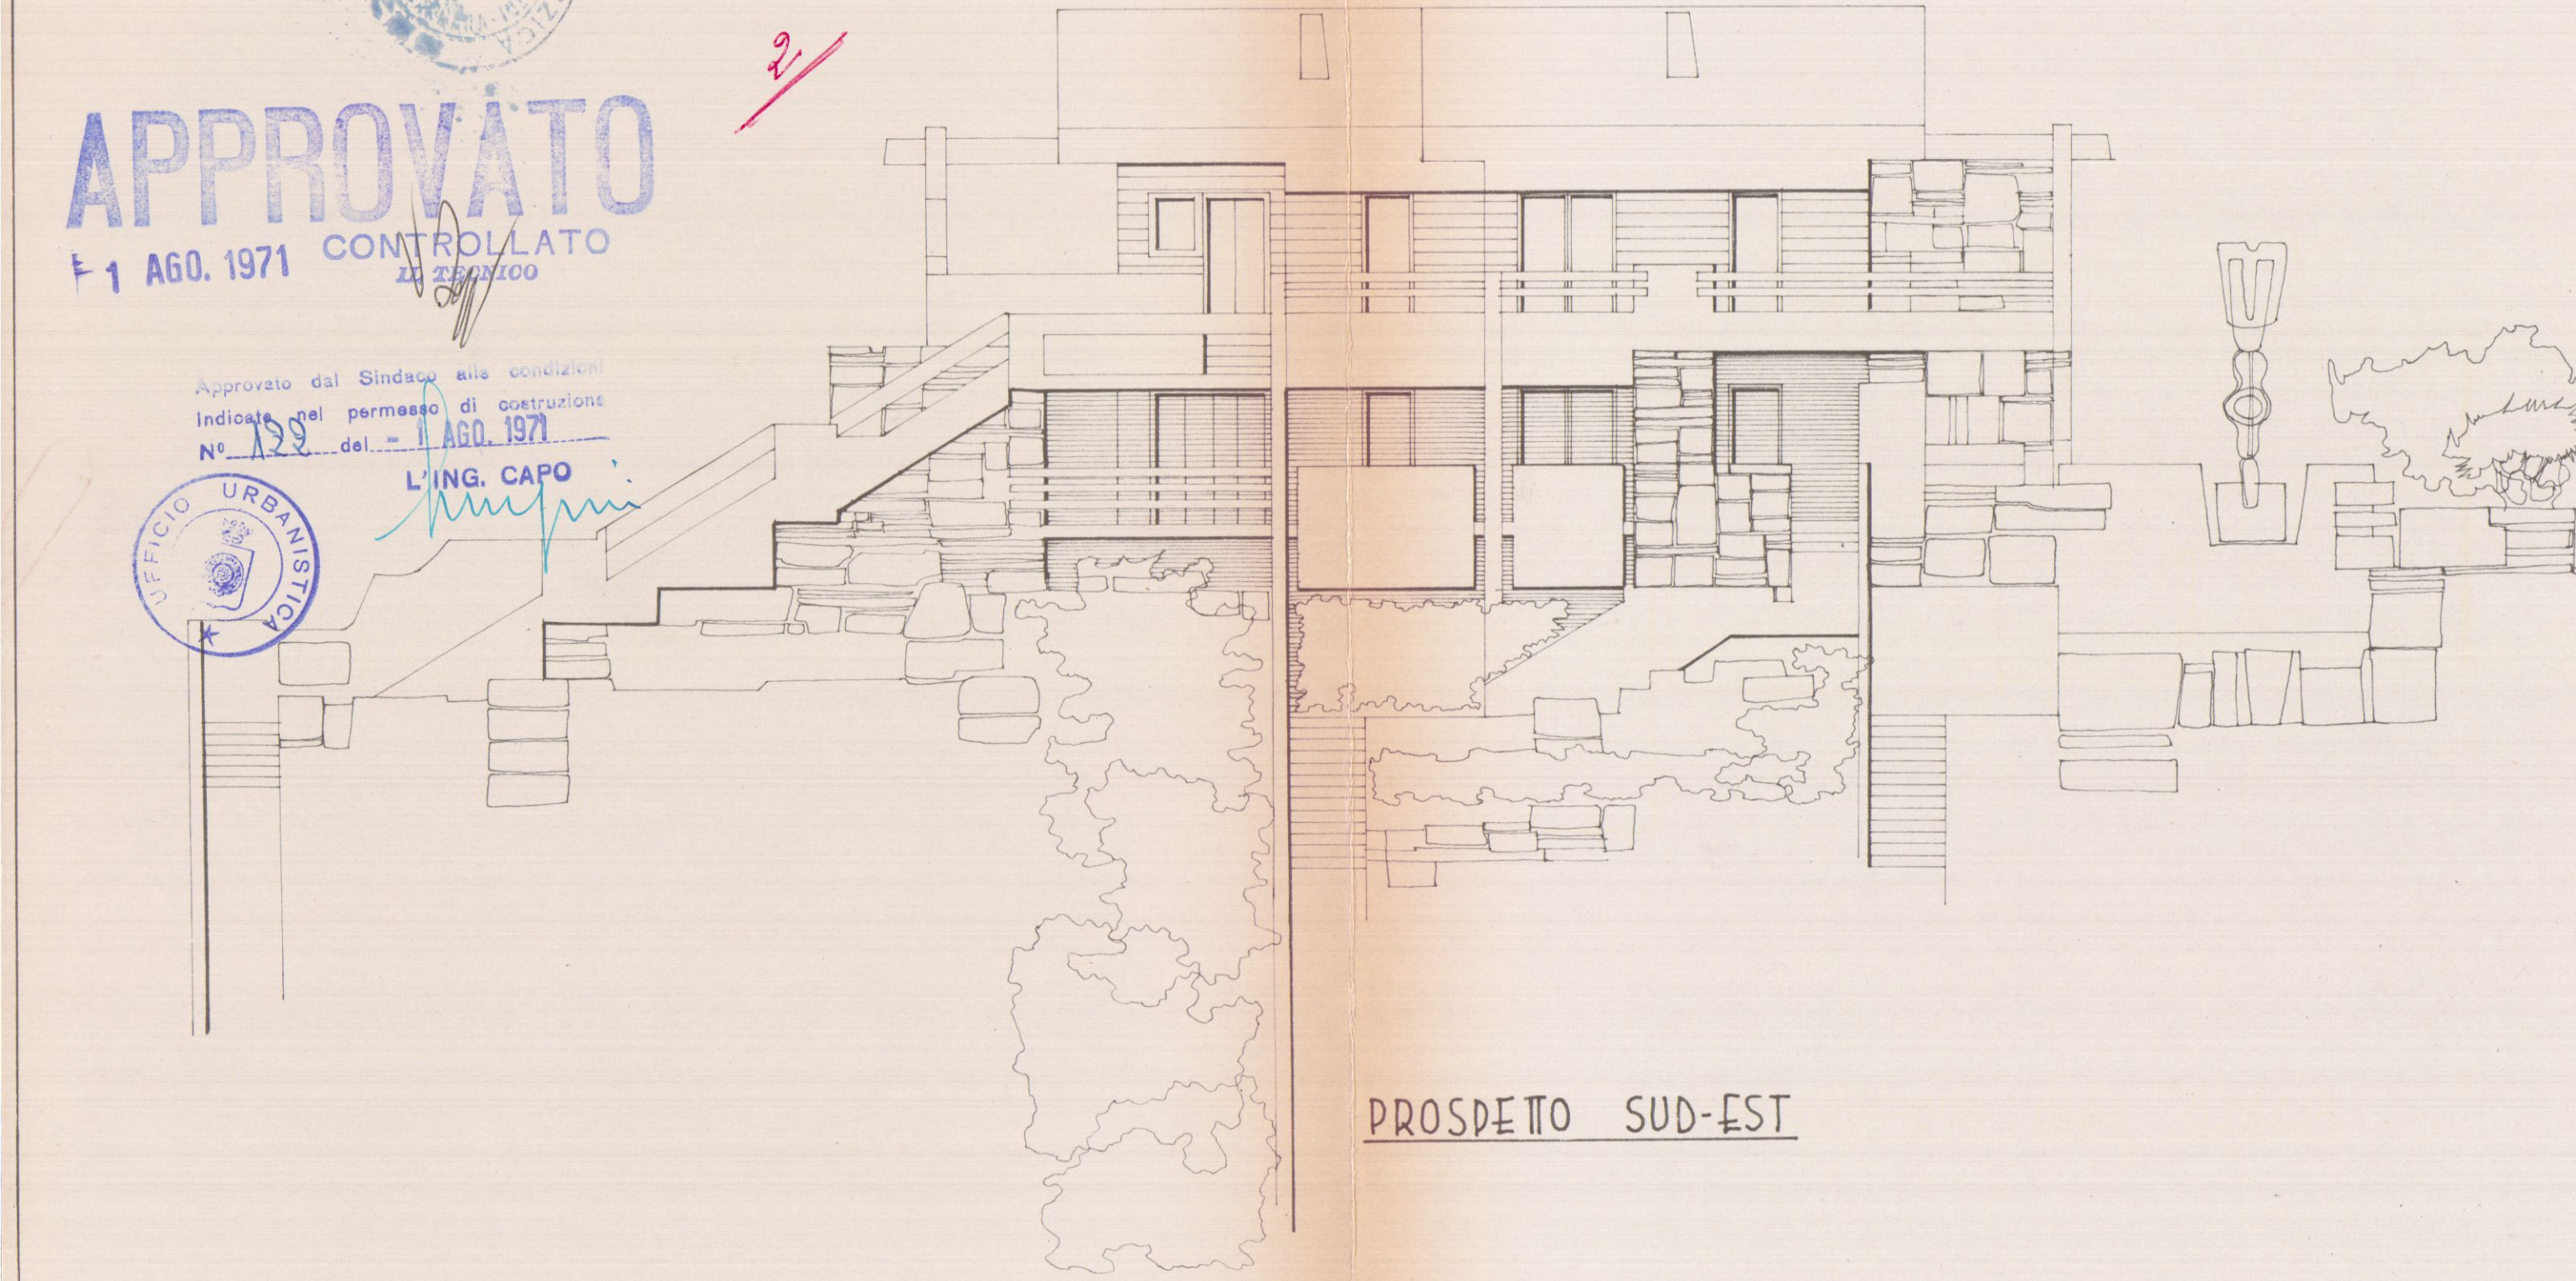


PROSPETTO SUD-EST

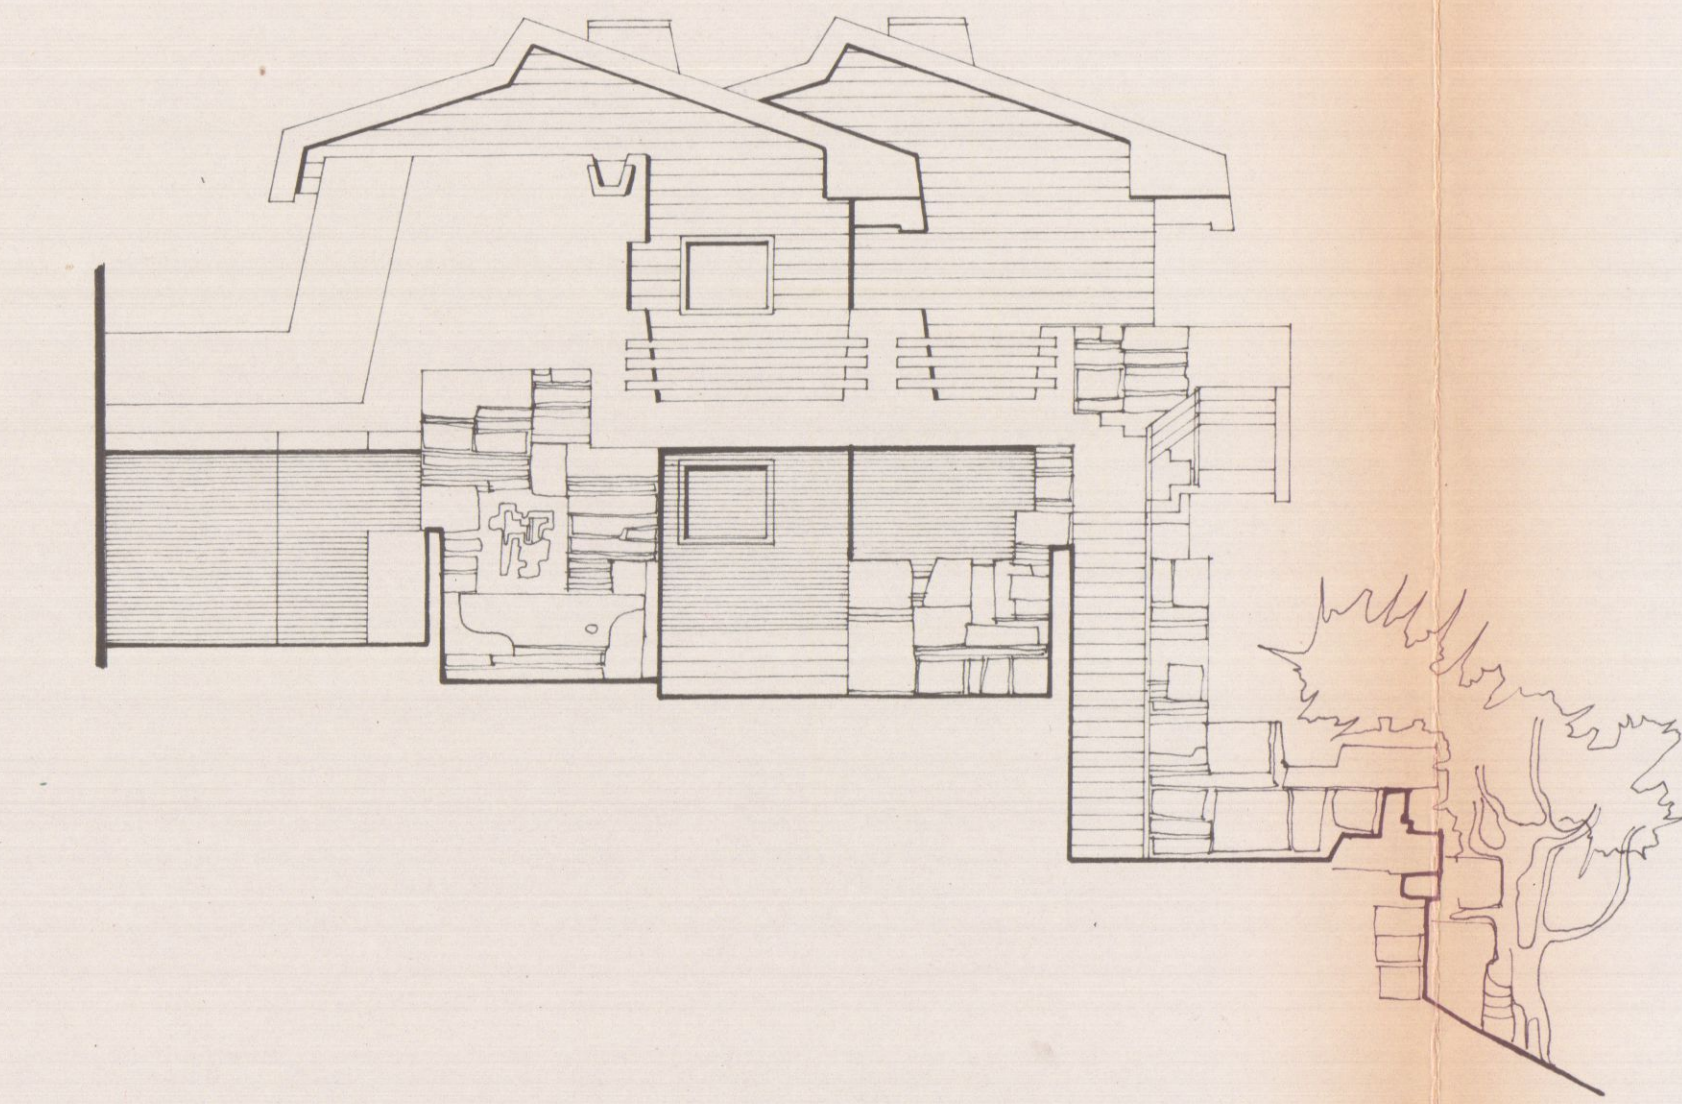


FIANCO LATO SUD-OVEST

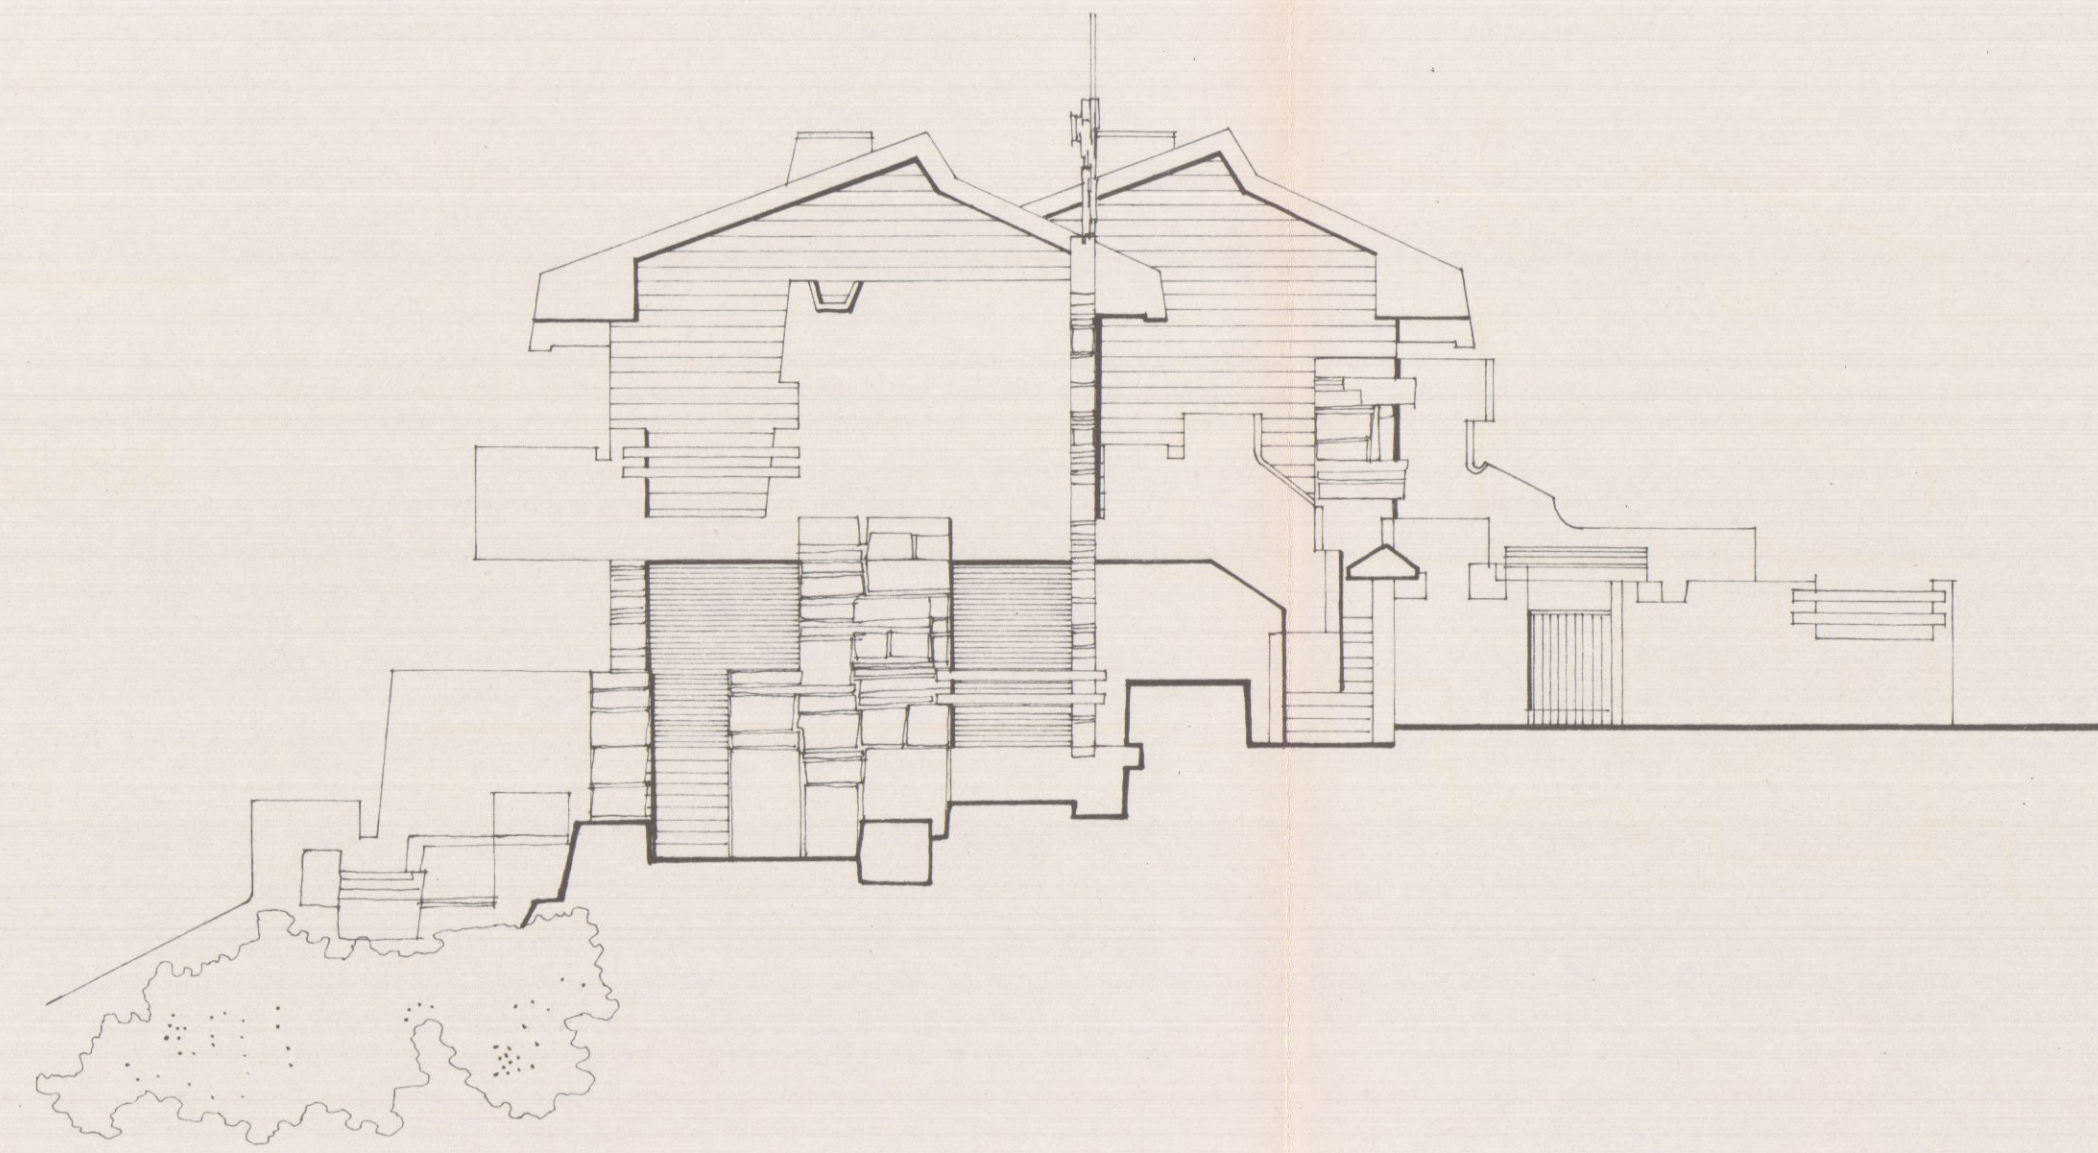

FIANCO LATO NORD-EST

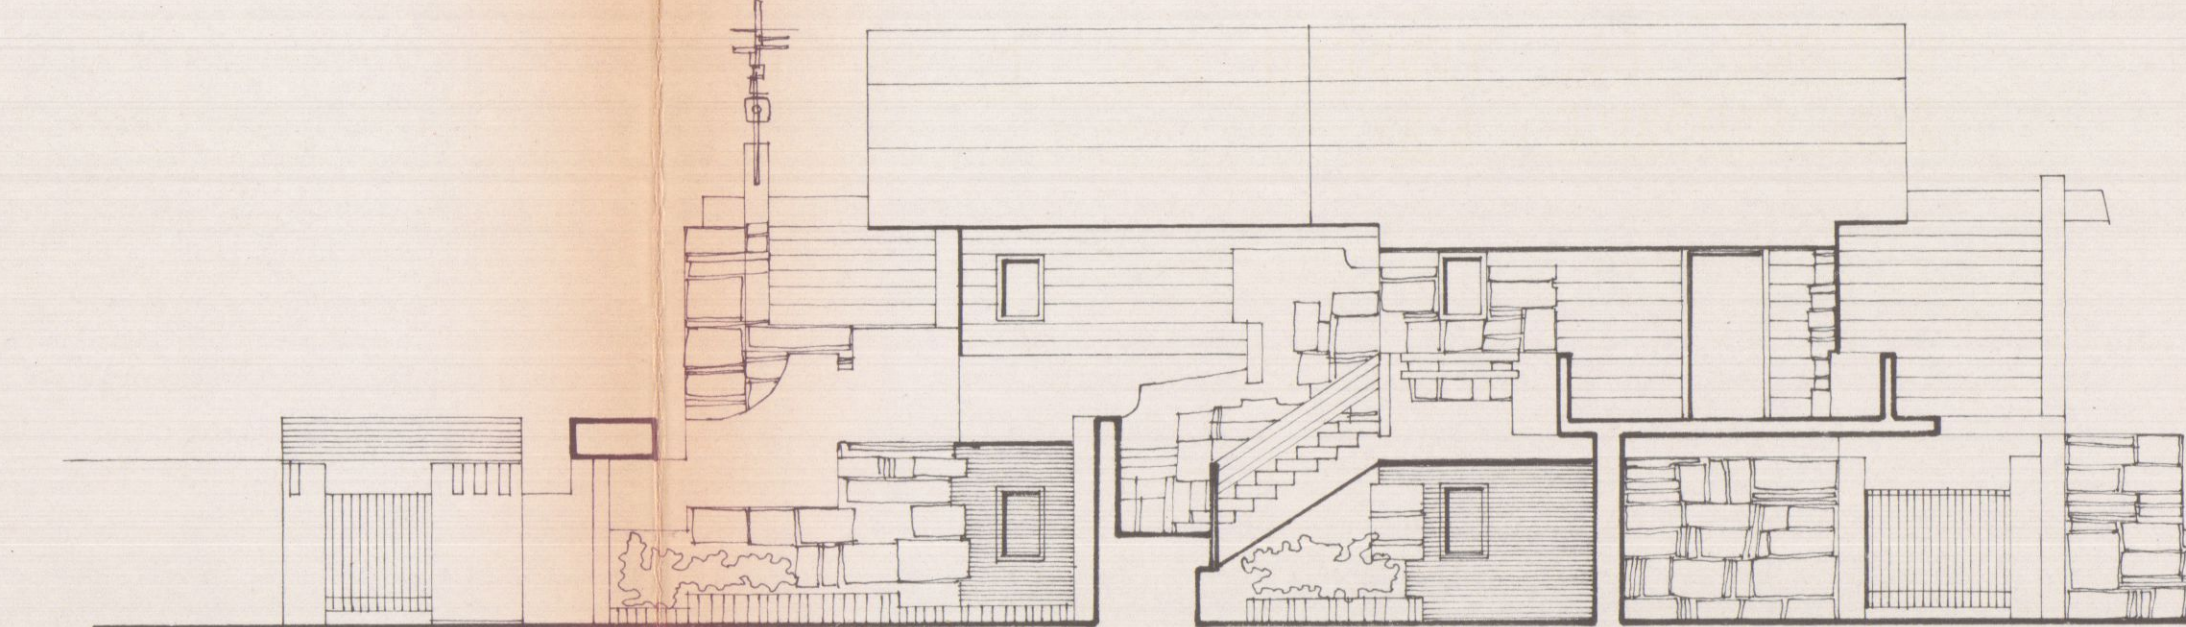


PROSPETTO NORD-OVEST

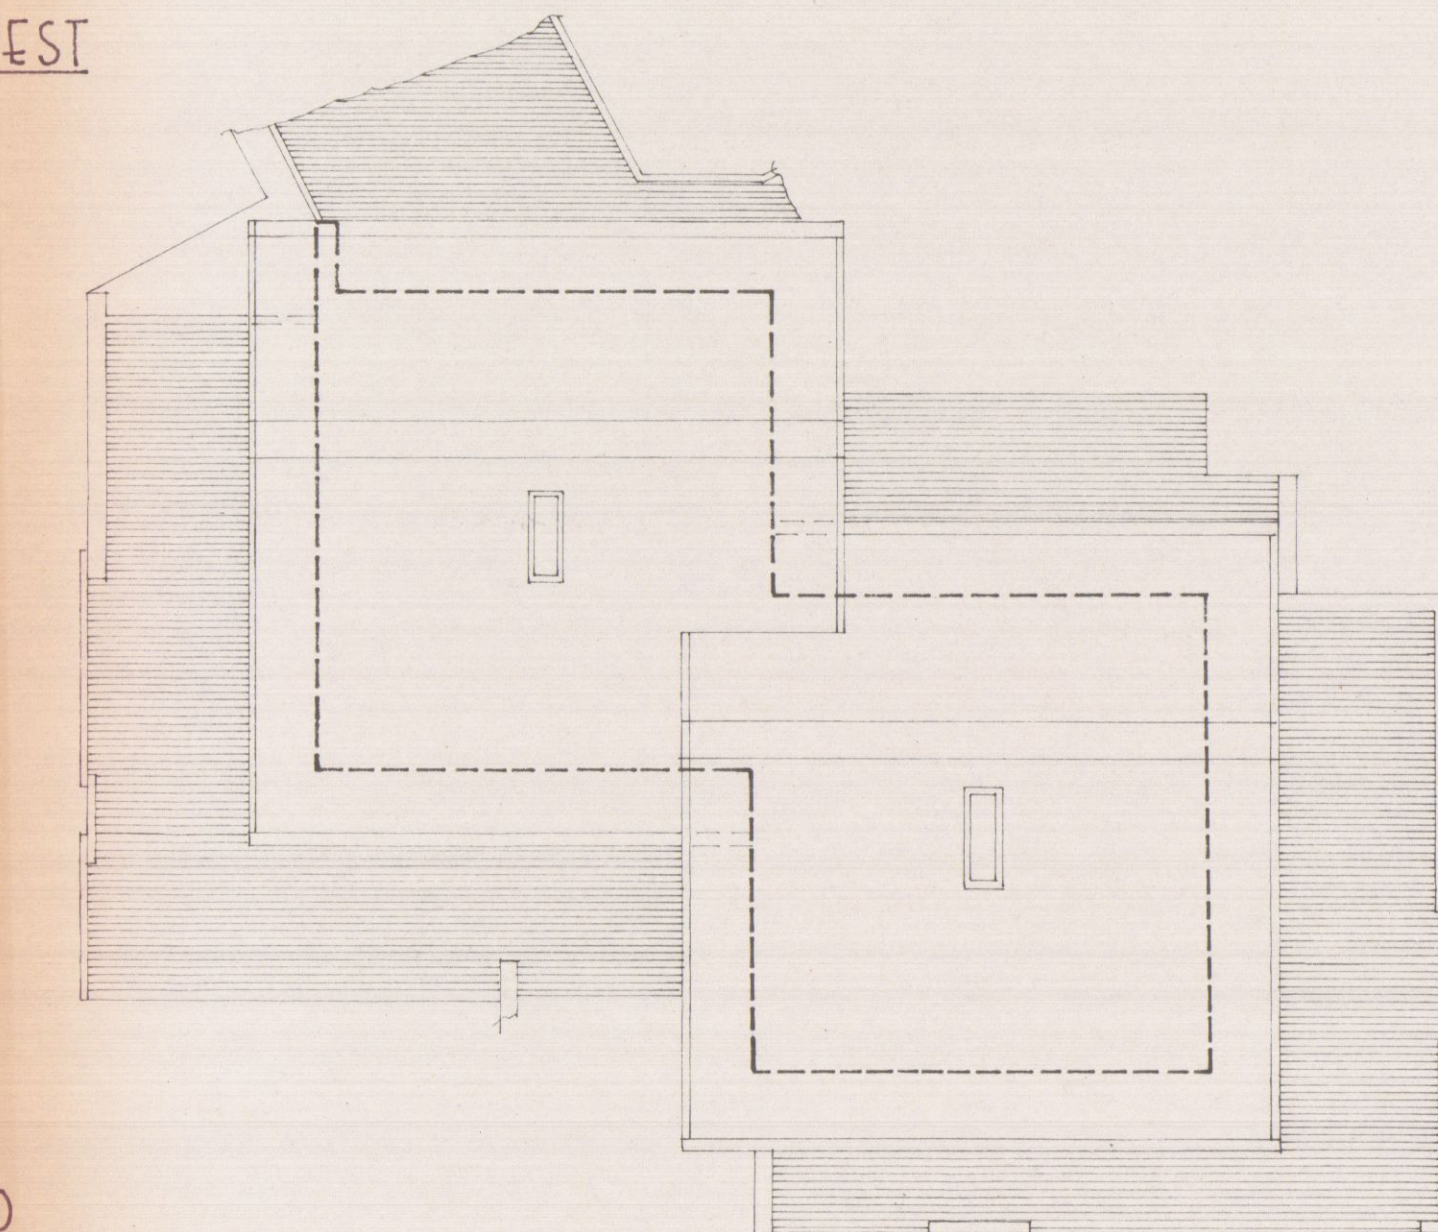

PIANTA DEL TETTO

SEZIONE DEL TERRENO C-D E SEZIONE  
DELL'IMMOBILE B-B<sub>1</sub>

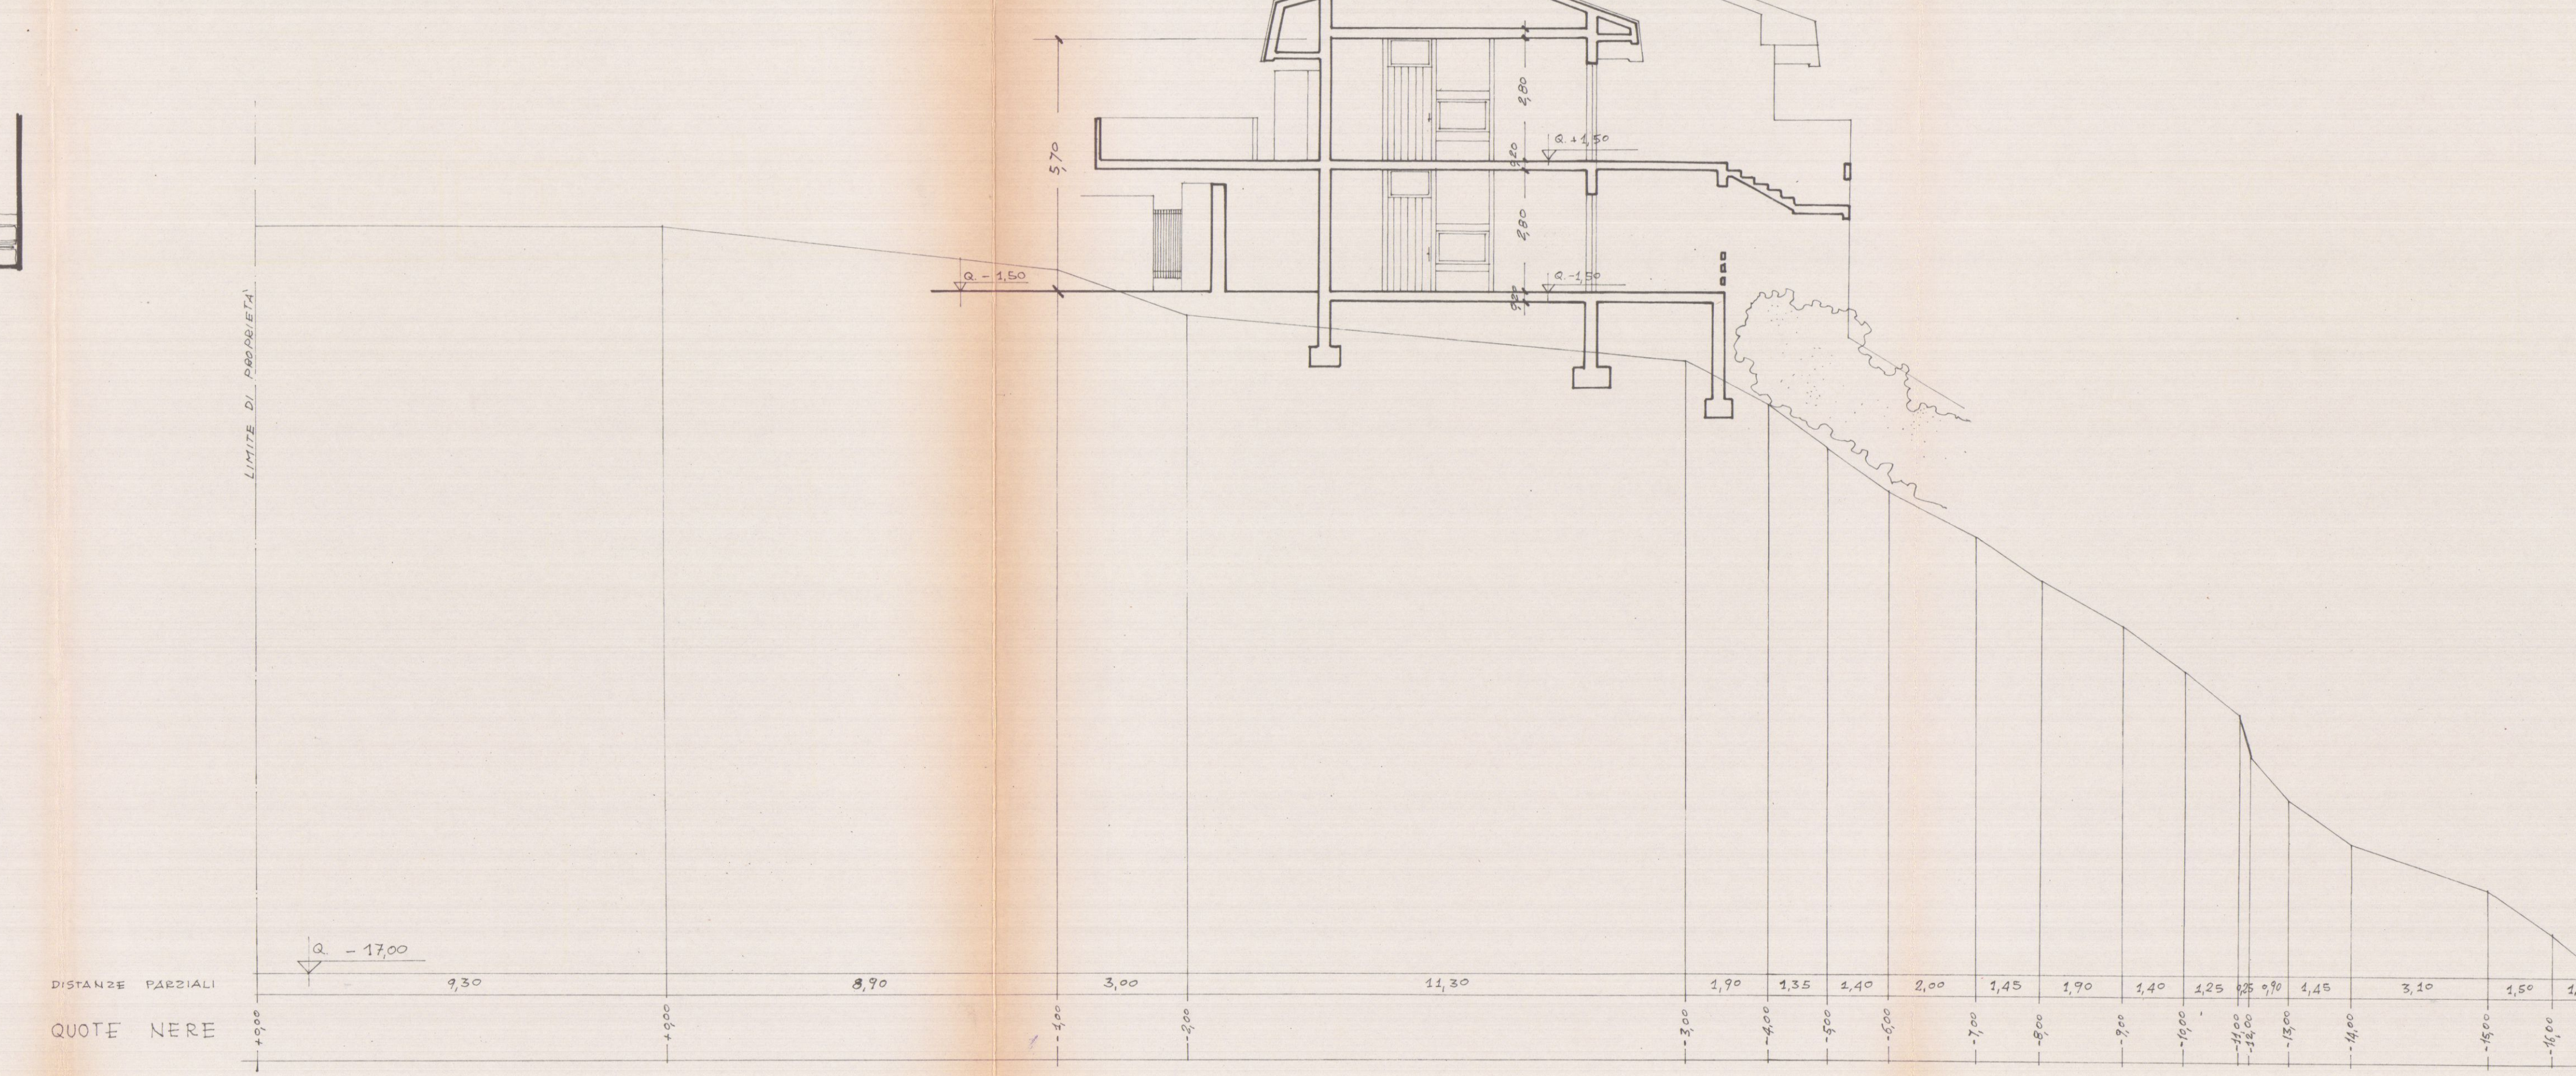

1 SET. 1975

1

3 VARIANTE

PROGETTO DI VARIANTI AD UN FABBRICATO  
PER COMPLESSIVI N° 5 MINIAPPARTA-  
MENTI USO TURISMO FINE SETTIMA-  
NA, IN PARTE ULTIMATO ED IN PARTE  
IN CORSO DI COMPLETAMENTO SITO IN  
LOCALITA' PANORAMICA "LA MAESTA"  
DI CASTELPOGGIO NEI MADDALI N.  
254 - 256 - 4334 - SEZ. D - FOGLIO 2

PEZZICA GIAN PAOLO

PLANIMETRIA GENERALE - RAPP. 1/2000  
SEZIONE D - FOGLIO N° 2 - COMUNE DI CARRARA

APPROVATO

10 FEB. 1976 CONTROLLATO  
AL TECNICO



PREFABBRICATO ESISTENTE


VARIANTE AL PROGETTO

Approvata dal Sindaco alle condizioni  
Indicate nel permesso di costruzione  
N° 122 del 10.2.76

L'ING. CAPO



licenza 1-8-71

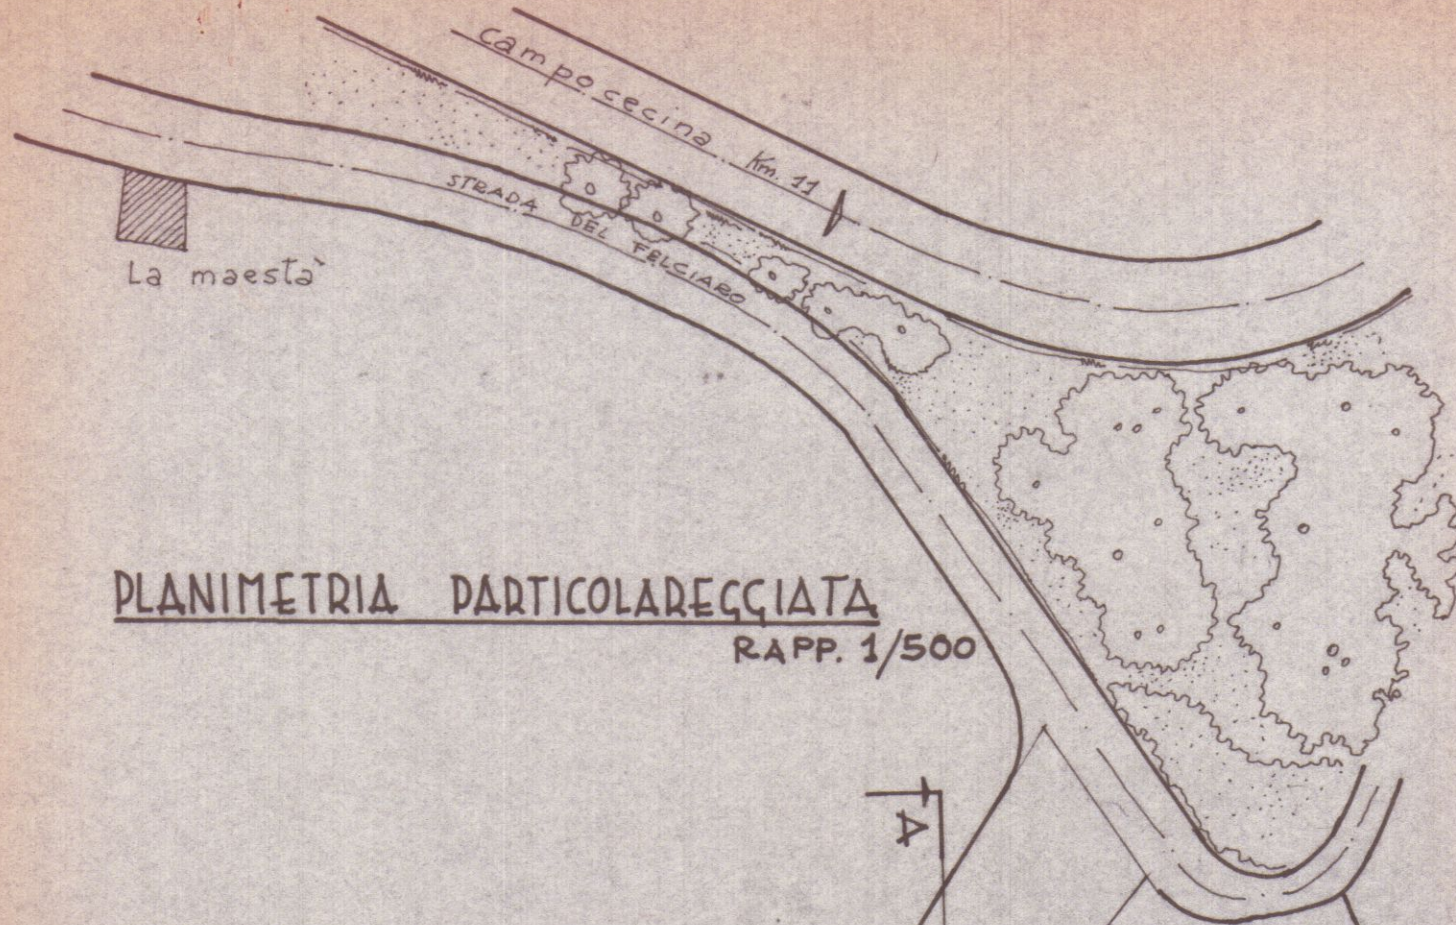

PLANIMETRIA PARTICOLAREGGIATA


RAPP. 1/500

PENSILINA DI COLLEGAMENTO TRA  
I DUE FABBRICATI

PREFABBRICATO ESISTENTE




3 VARIANTE

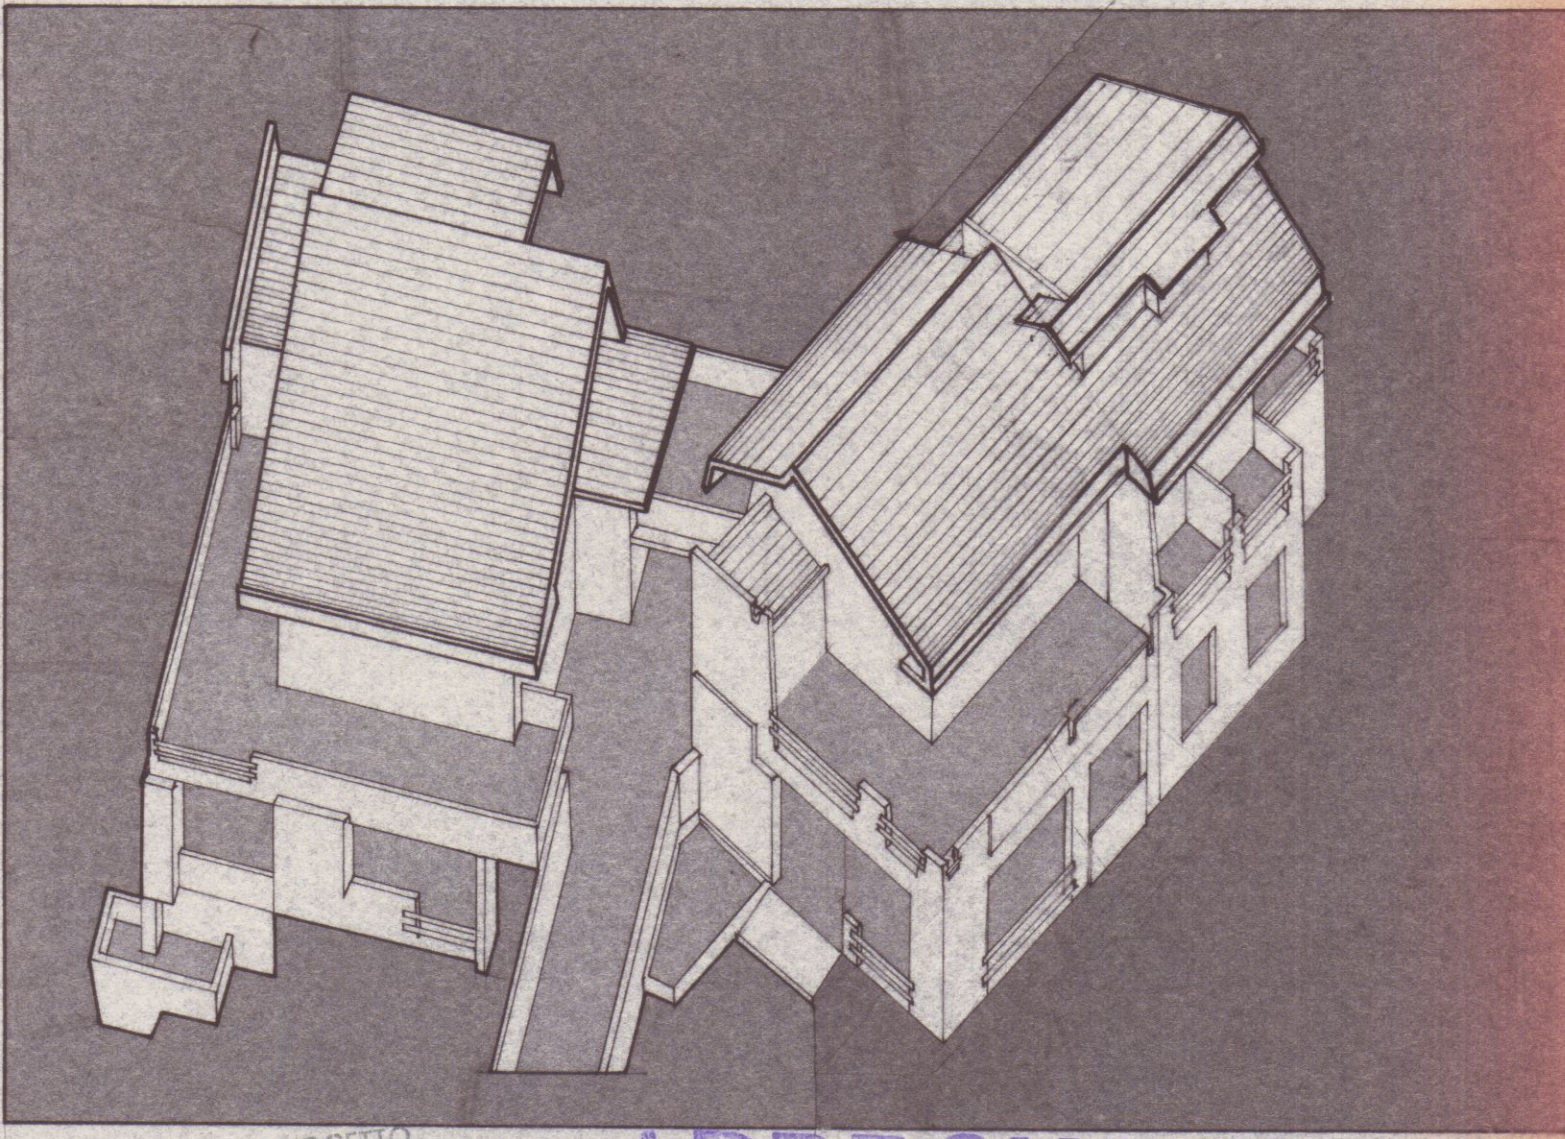

VARIANTE AL PROGETTO  
Approvata dal Sindaco alle condizioni  
indicate al permesso di costruzione  
N° 102 del 10.9.76  
L'ING. CAPO  
10 FEB. 1976  
APPROVATO  
CONTROLLATO  
AL 125/3700  
ASSONOMETRIA D'ASSIEME DEI FABBRICATI "A" e "B"  
RAPP. 1/200

PLANIMETRIA PARTICOLAREGGIATA DEL LOTTO - RAPP. 1/200

- QUOTE RIFERITE A Q. +0,00, CURVA DI LIVELLO  
DI MAGGIORE ELEVAZIONE DEL TERRENO -  
- LA STRADA COMUNALE PER CANPOCECINA  
TROVASI A Q. +10,00

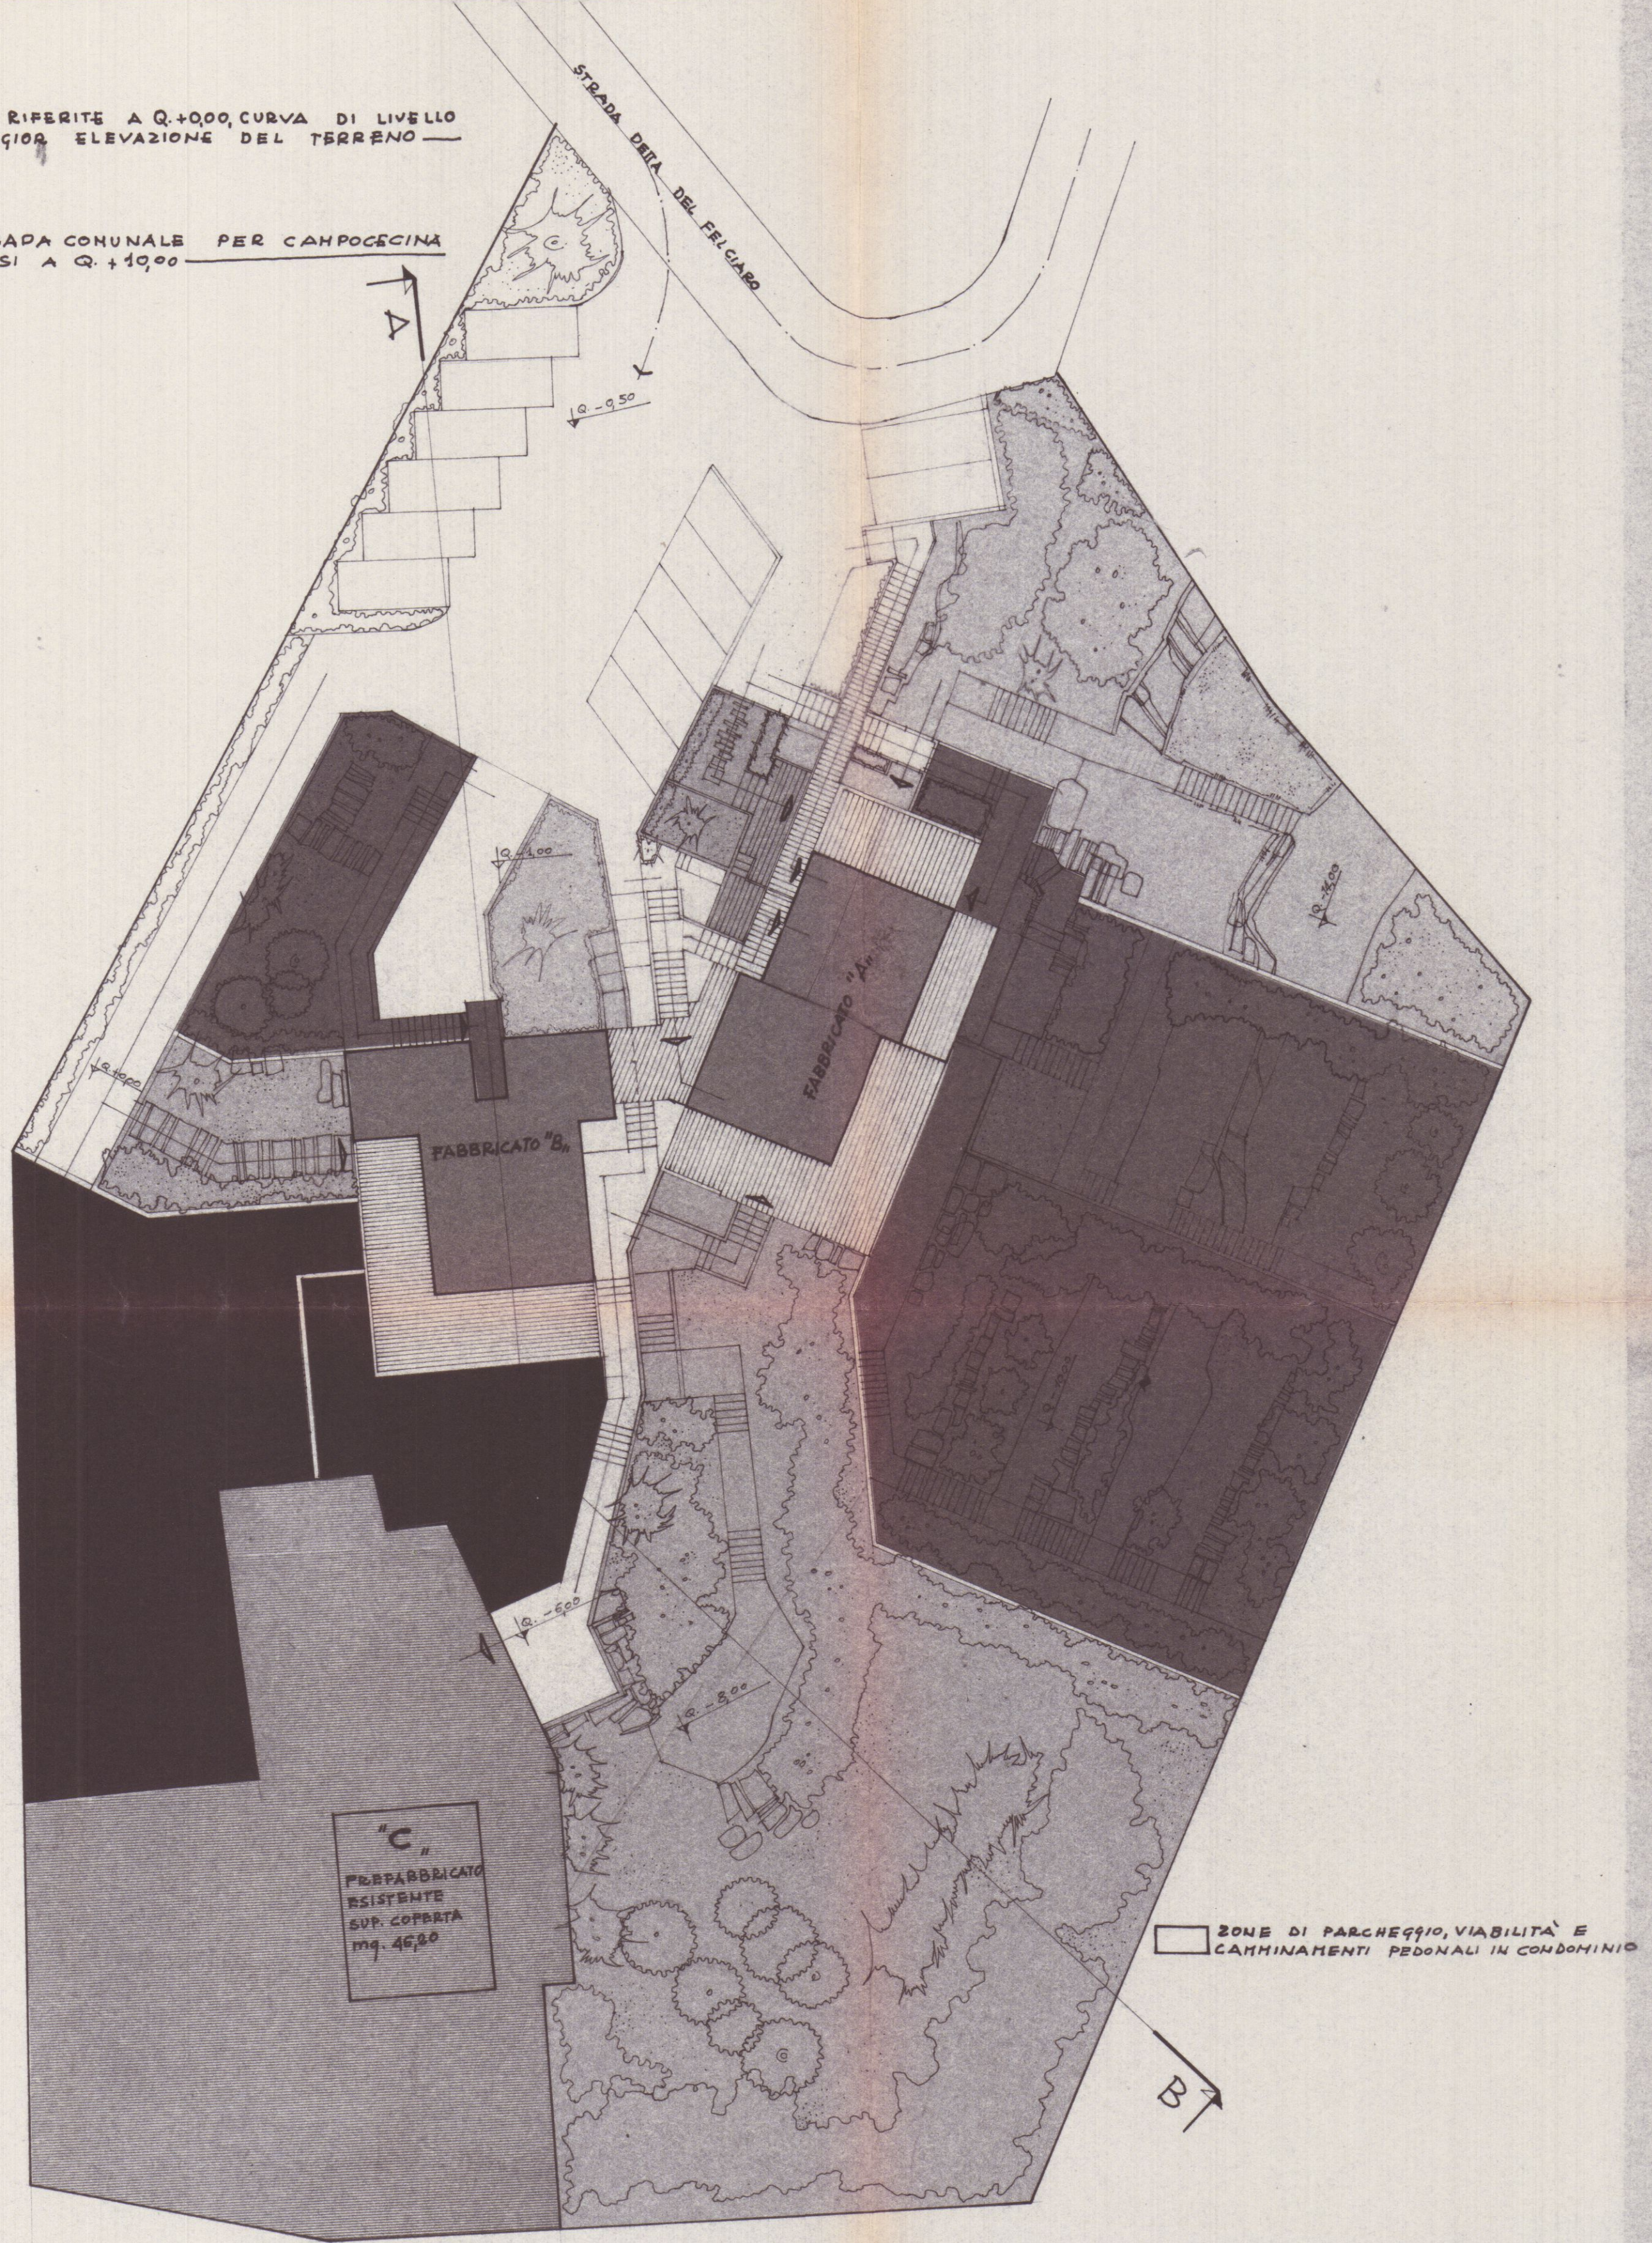

PLANIMETRIA A CURVE DI LIVELLO  
EQUIDISTANTI mt. 1,00 - RAPP. 1/200

