

APPROVATO

31 MAG. 1984

STABILE PIANIMETRICO 1:1000


Fog. 101

N. 394-393




Approvato dal Sindaco alle condizioni
Indicate nella Concessione di Edilizia
N. 309 del 31 MAG 1984

committente	scala 1:1000 1:100	data	prot.
PERINI CESARE	tavola		tav. n.
	PLanimetrie		
	PROSPETTI		
	SEZIONE		
lavoro	committente	progettista	
RISTRUTTURAZIONE GARAGE DA PANNELLI PREFABBRICATI A MURSTURA ORDINARIA			

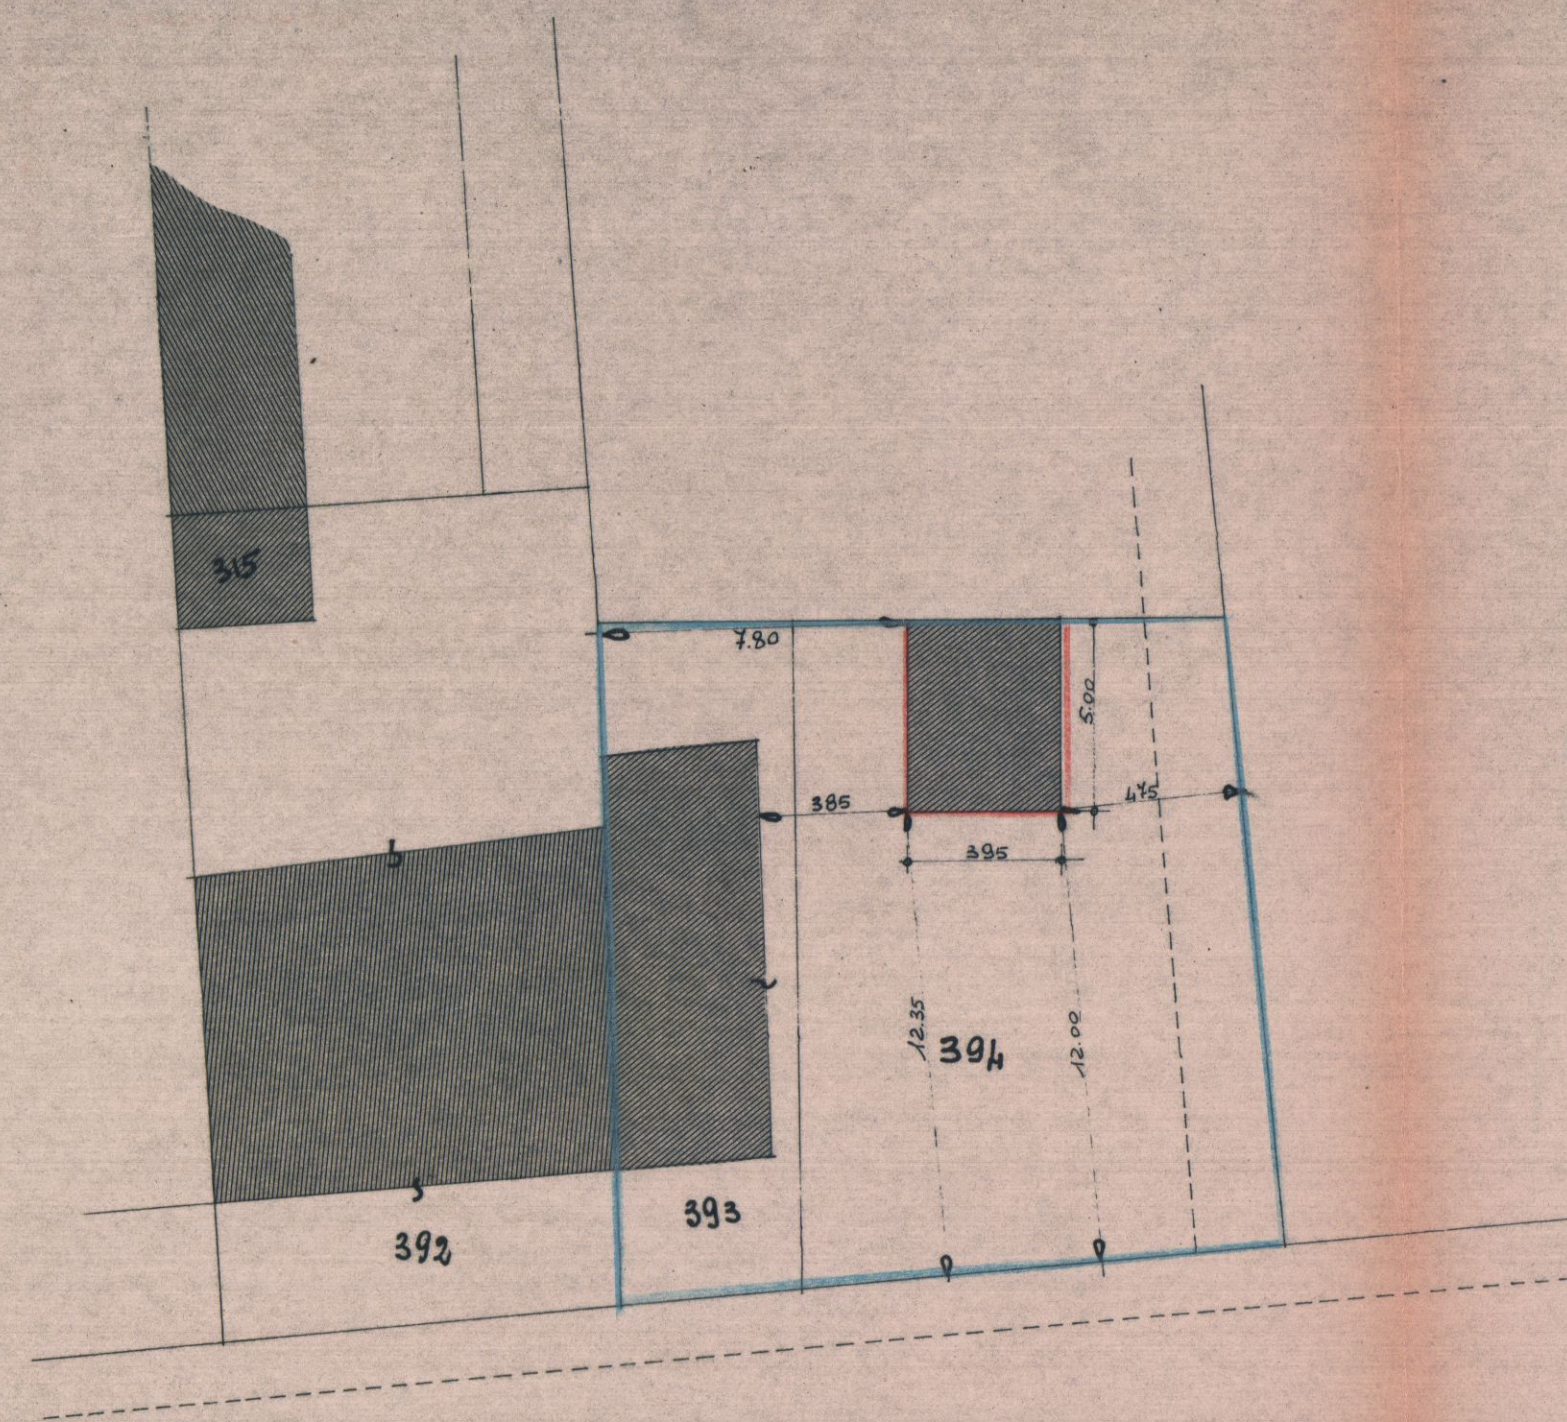

VIA ALFIO MAGGIANI

Sviluppo 1:500

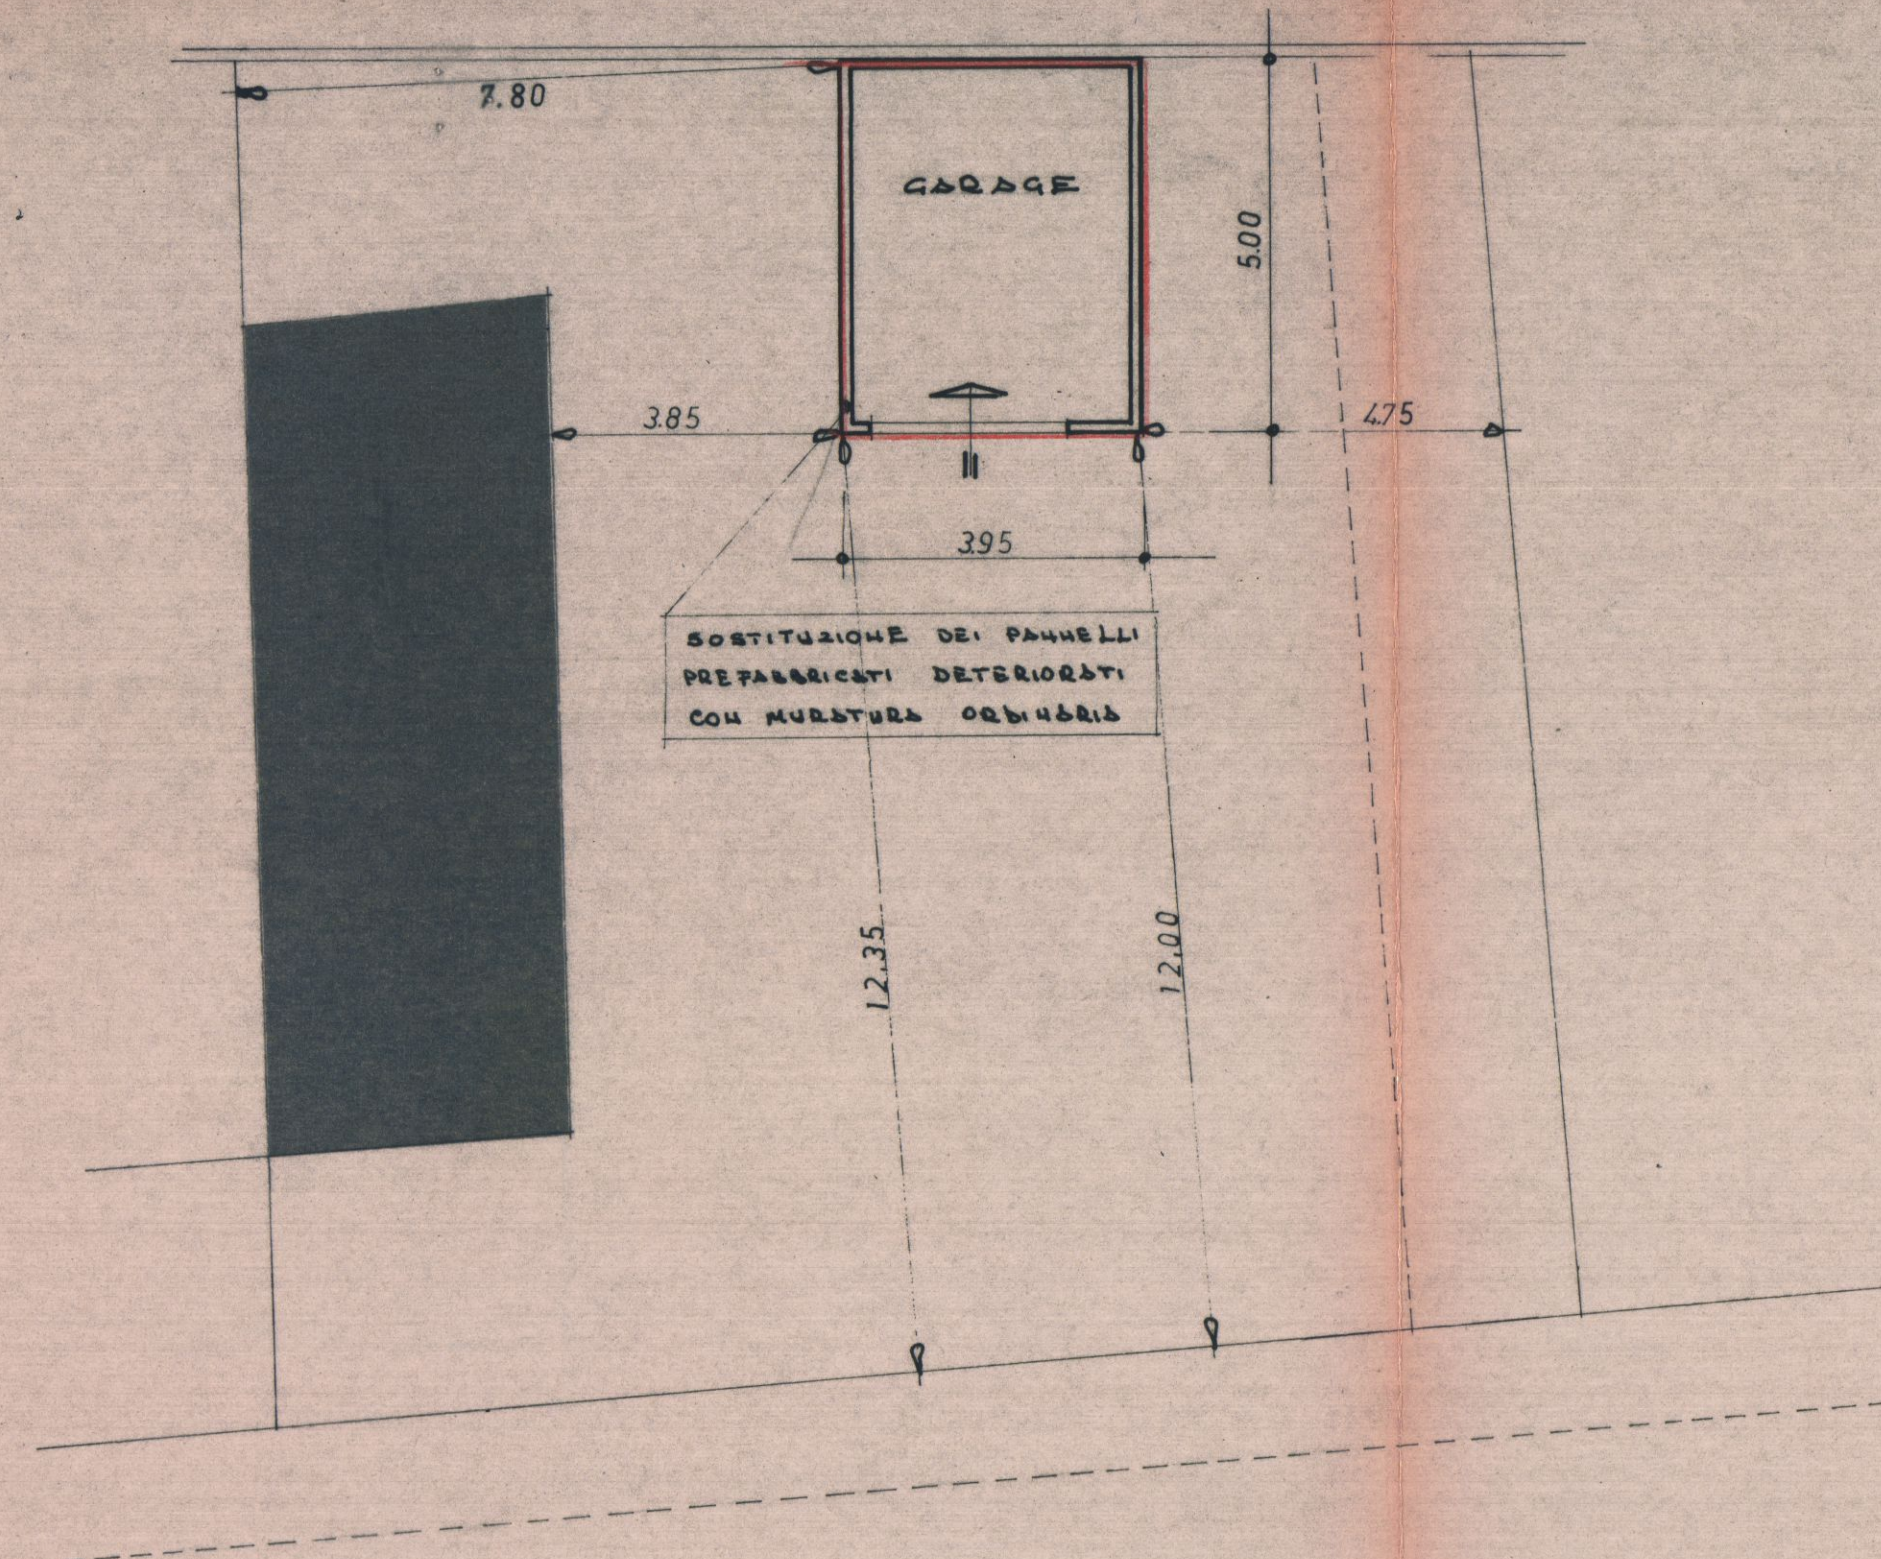


VIA ALFIO MAGGIANI

Pianta



Prospetto SUD

Prospetto OVEST

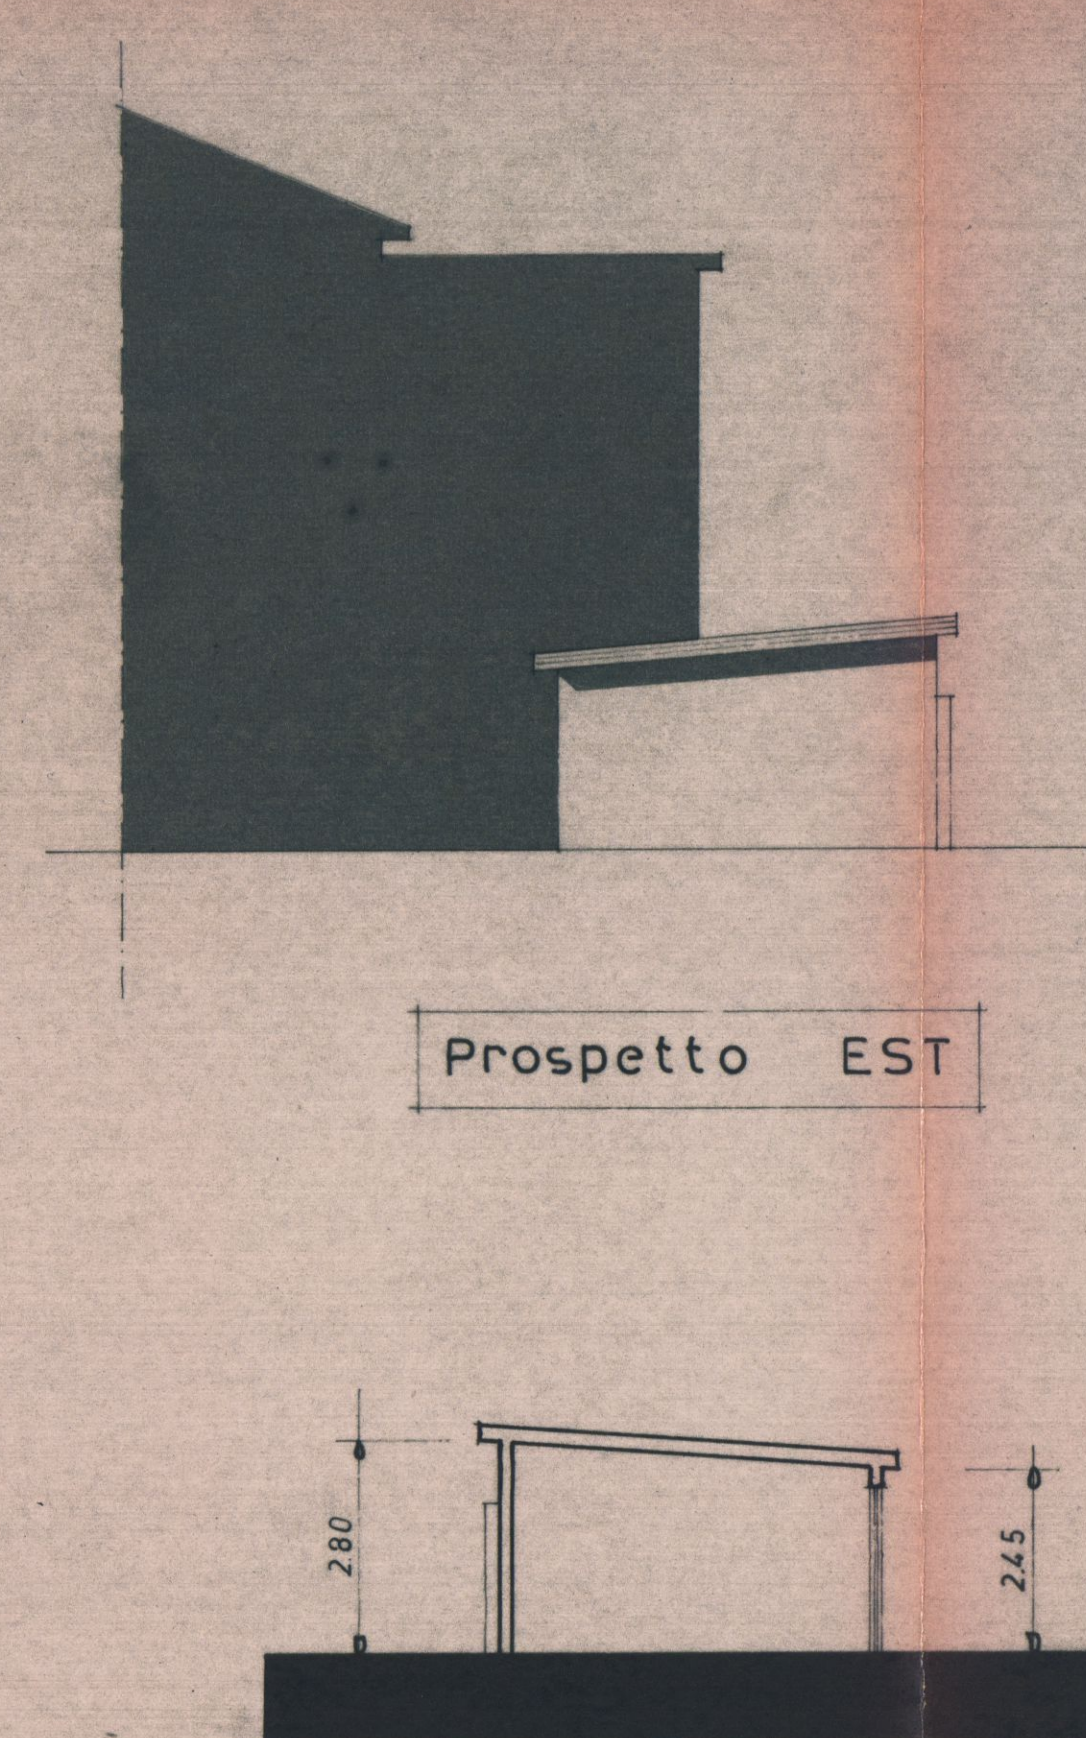

Prospetto EST

Sezione A - A'