

7 OTT. 1967

VARIANTE AL T. 488 N°2

DELLE PIANTE

PROGETTO DI PALAZZINA A MARINA DI CARRARA

ARCHITETTO: DOTT. FRANCO MENCONI

PROPRIETARIO: ANDREANI CAV. SETTIMO

PROGETTO DI PALAZZINA A MARINA DI CARRARA

12.100 Maggio 1967


APPROVATO

13 OTT. 1967

CONTROLLATO IL TECNICO


Approvato dal Sindaco alle condizioni indicate nel permesso di costruzione N° 2022 del 13-10-1967 L. ING. CAPO

URBANISTICA

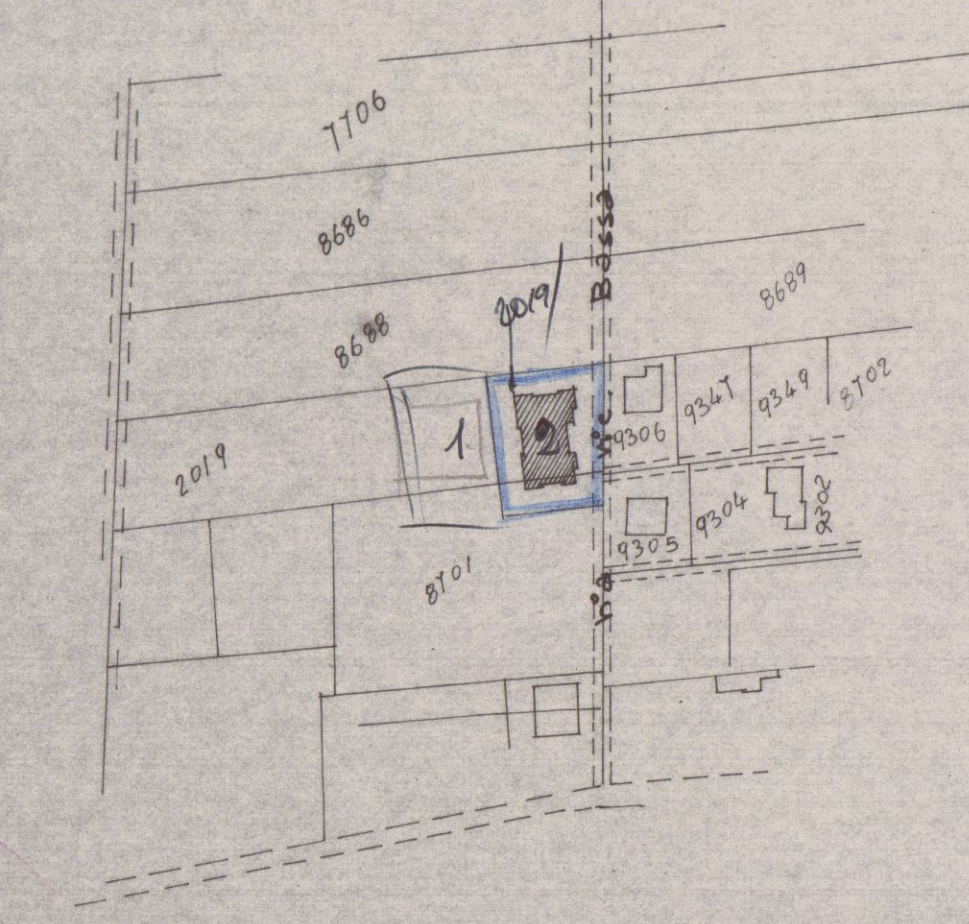


Planimetria Sez. A Top. 75


Rapp. 1:2000

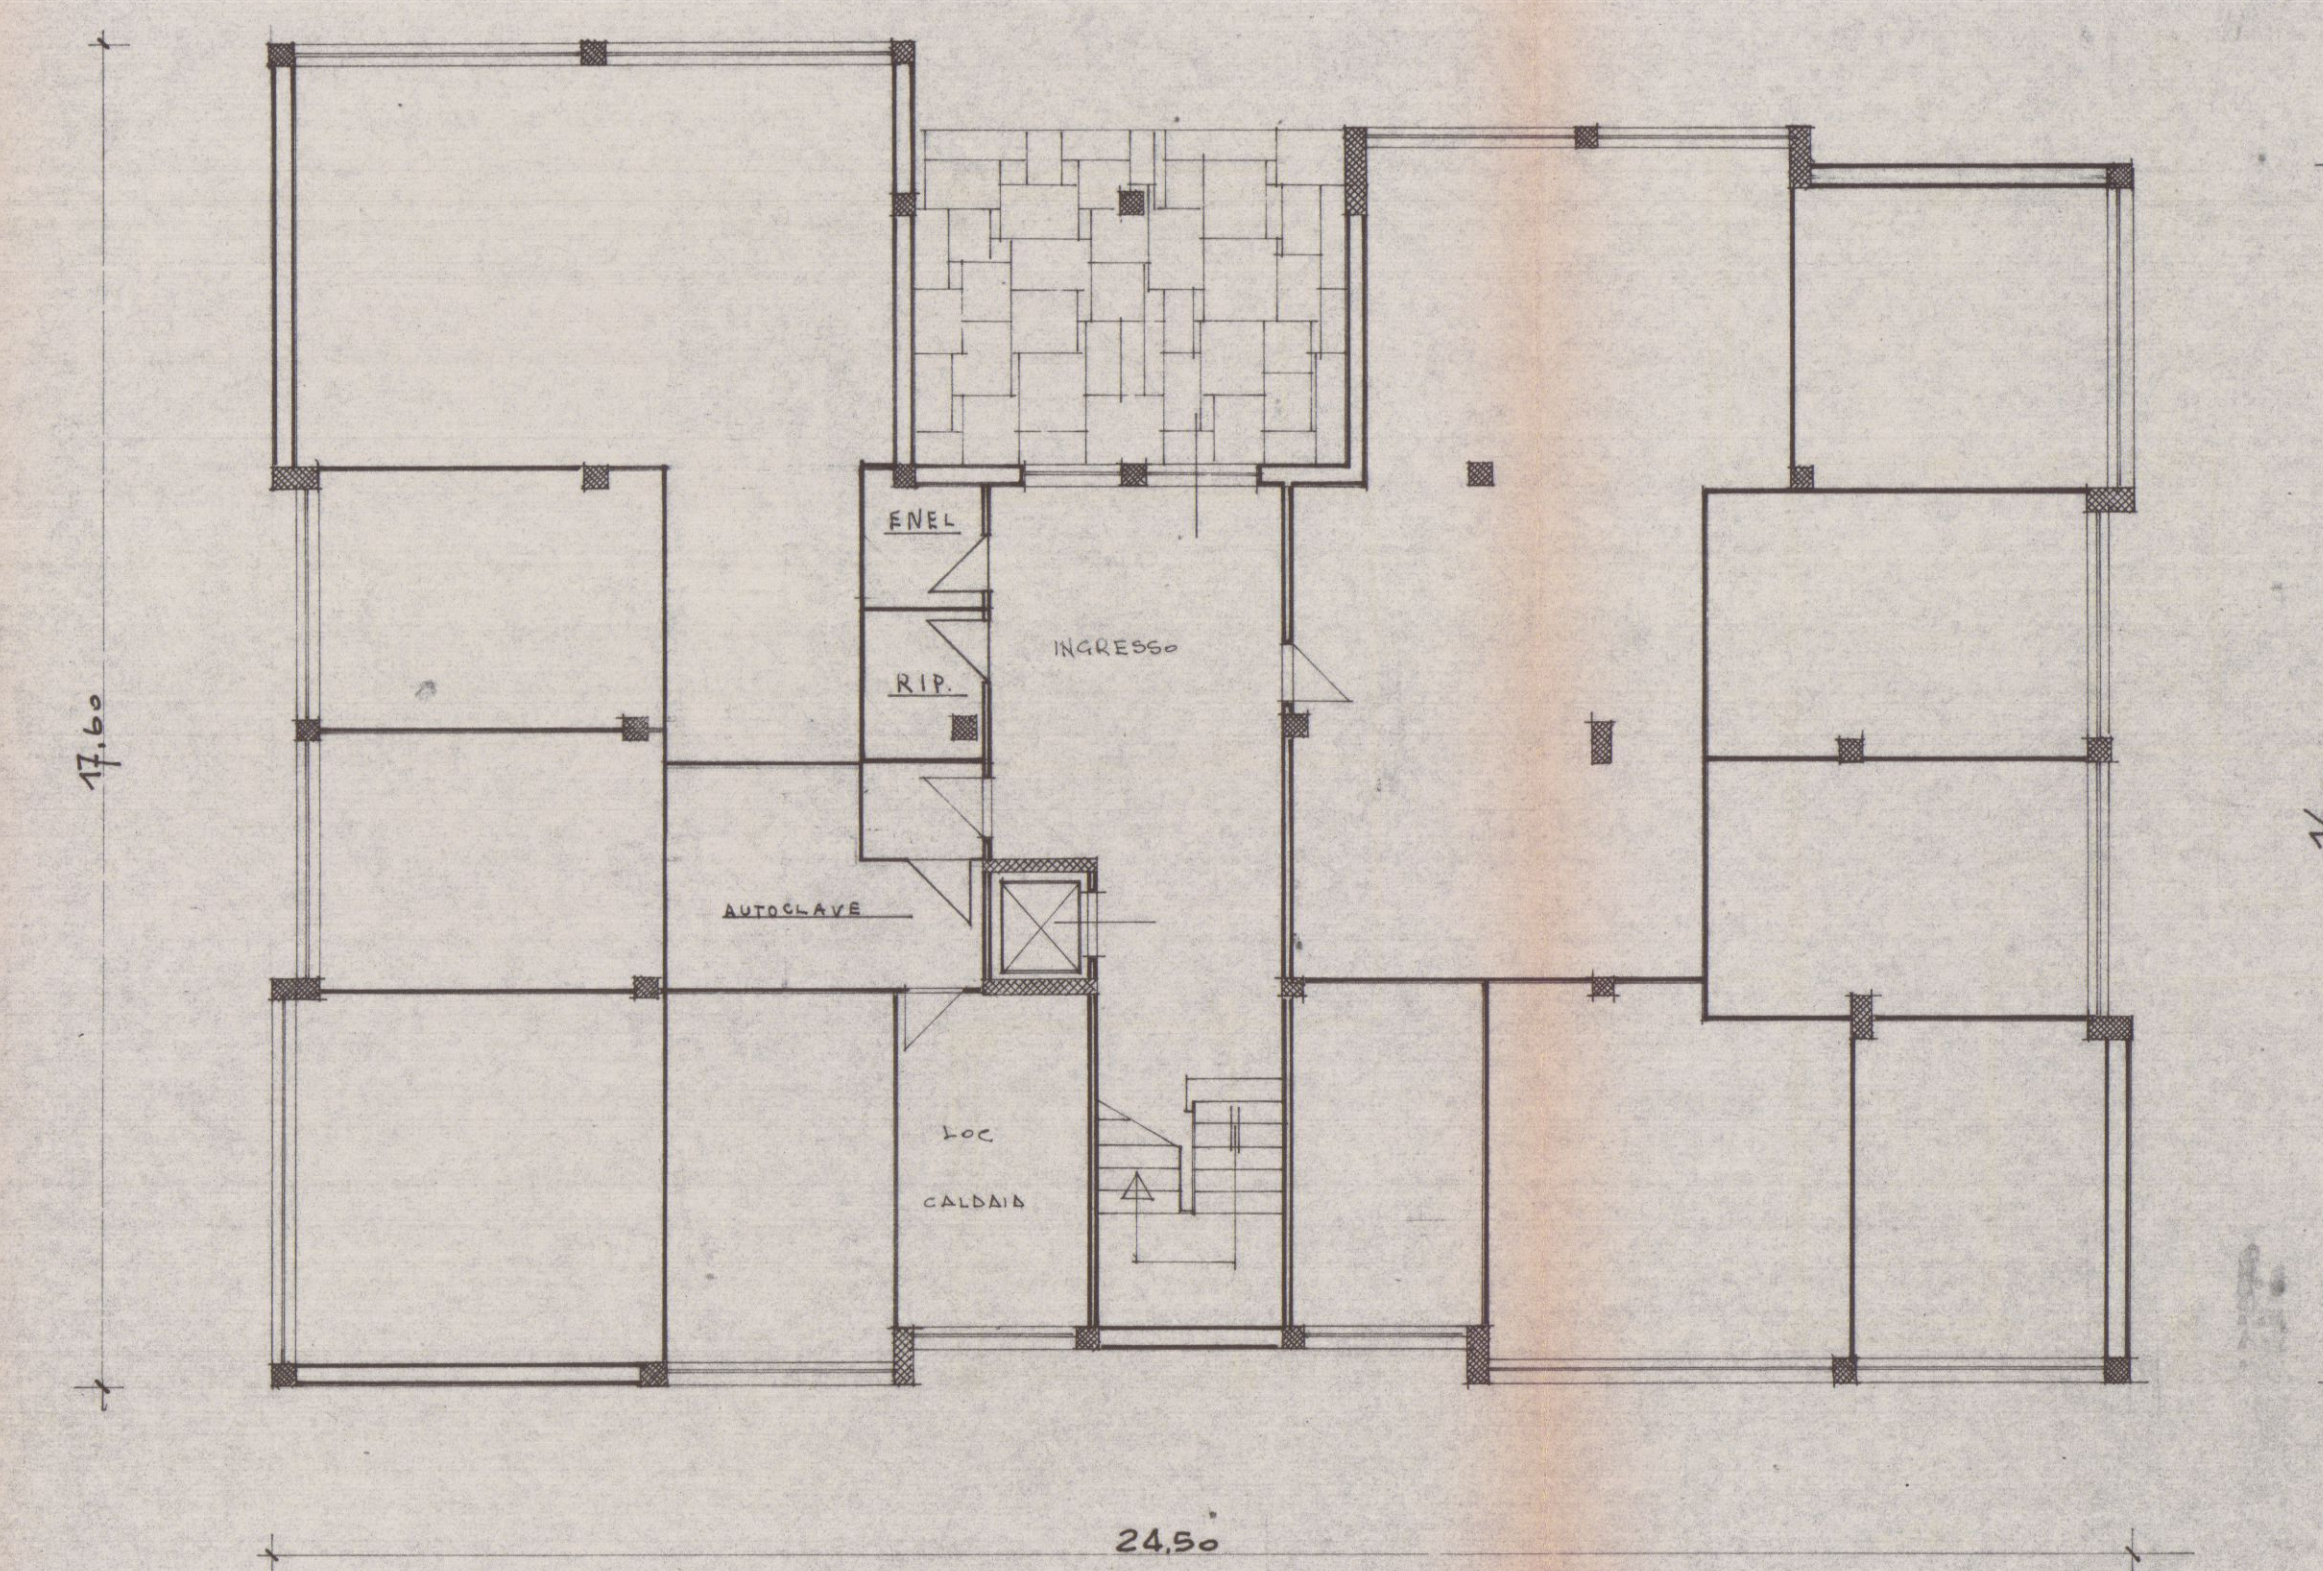

- PIANO TERRA -

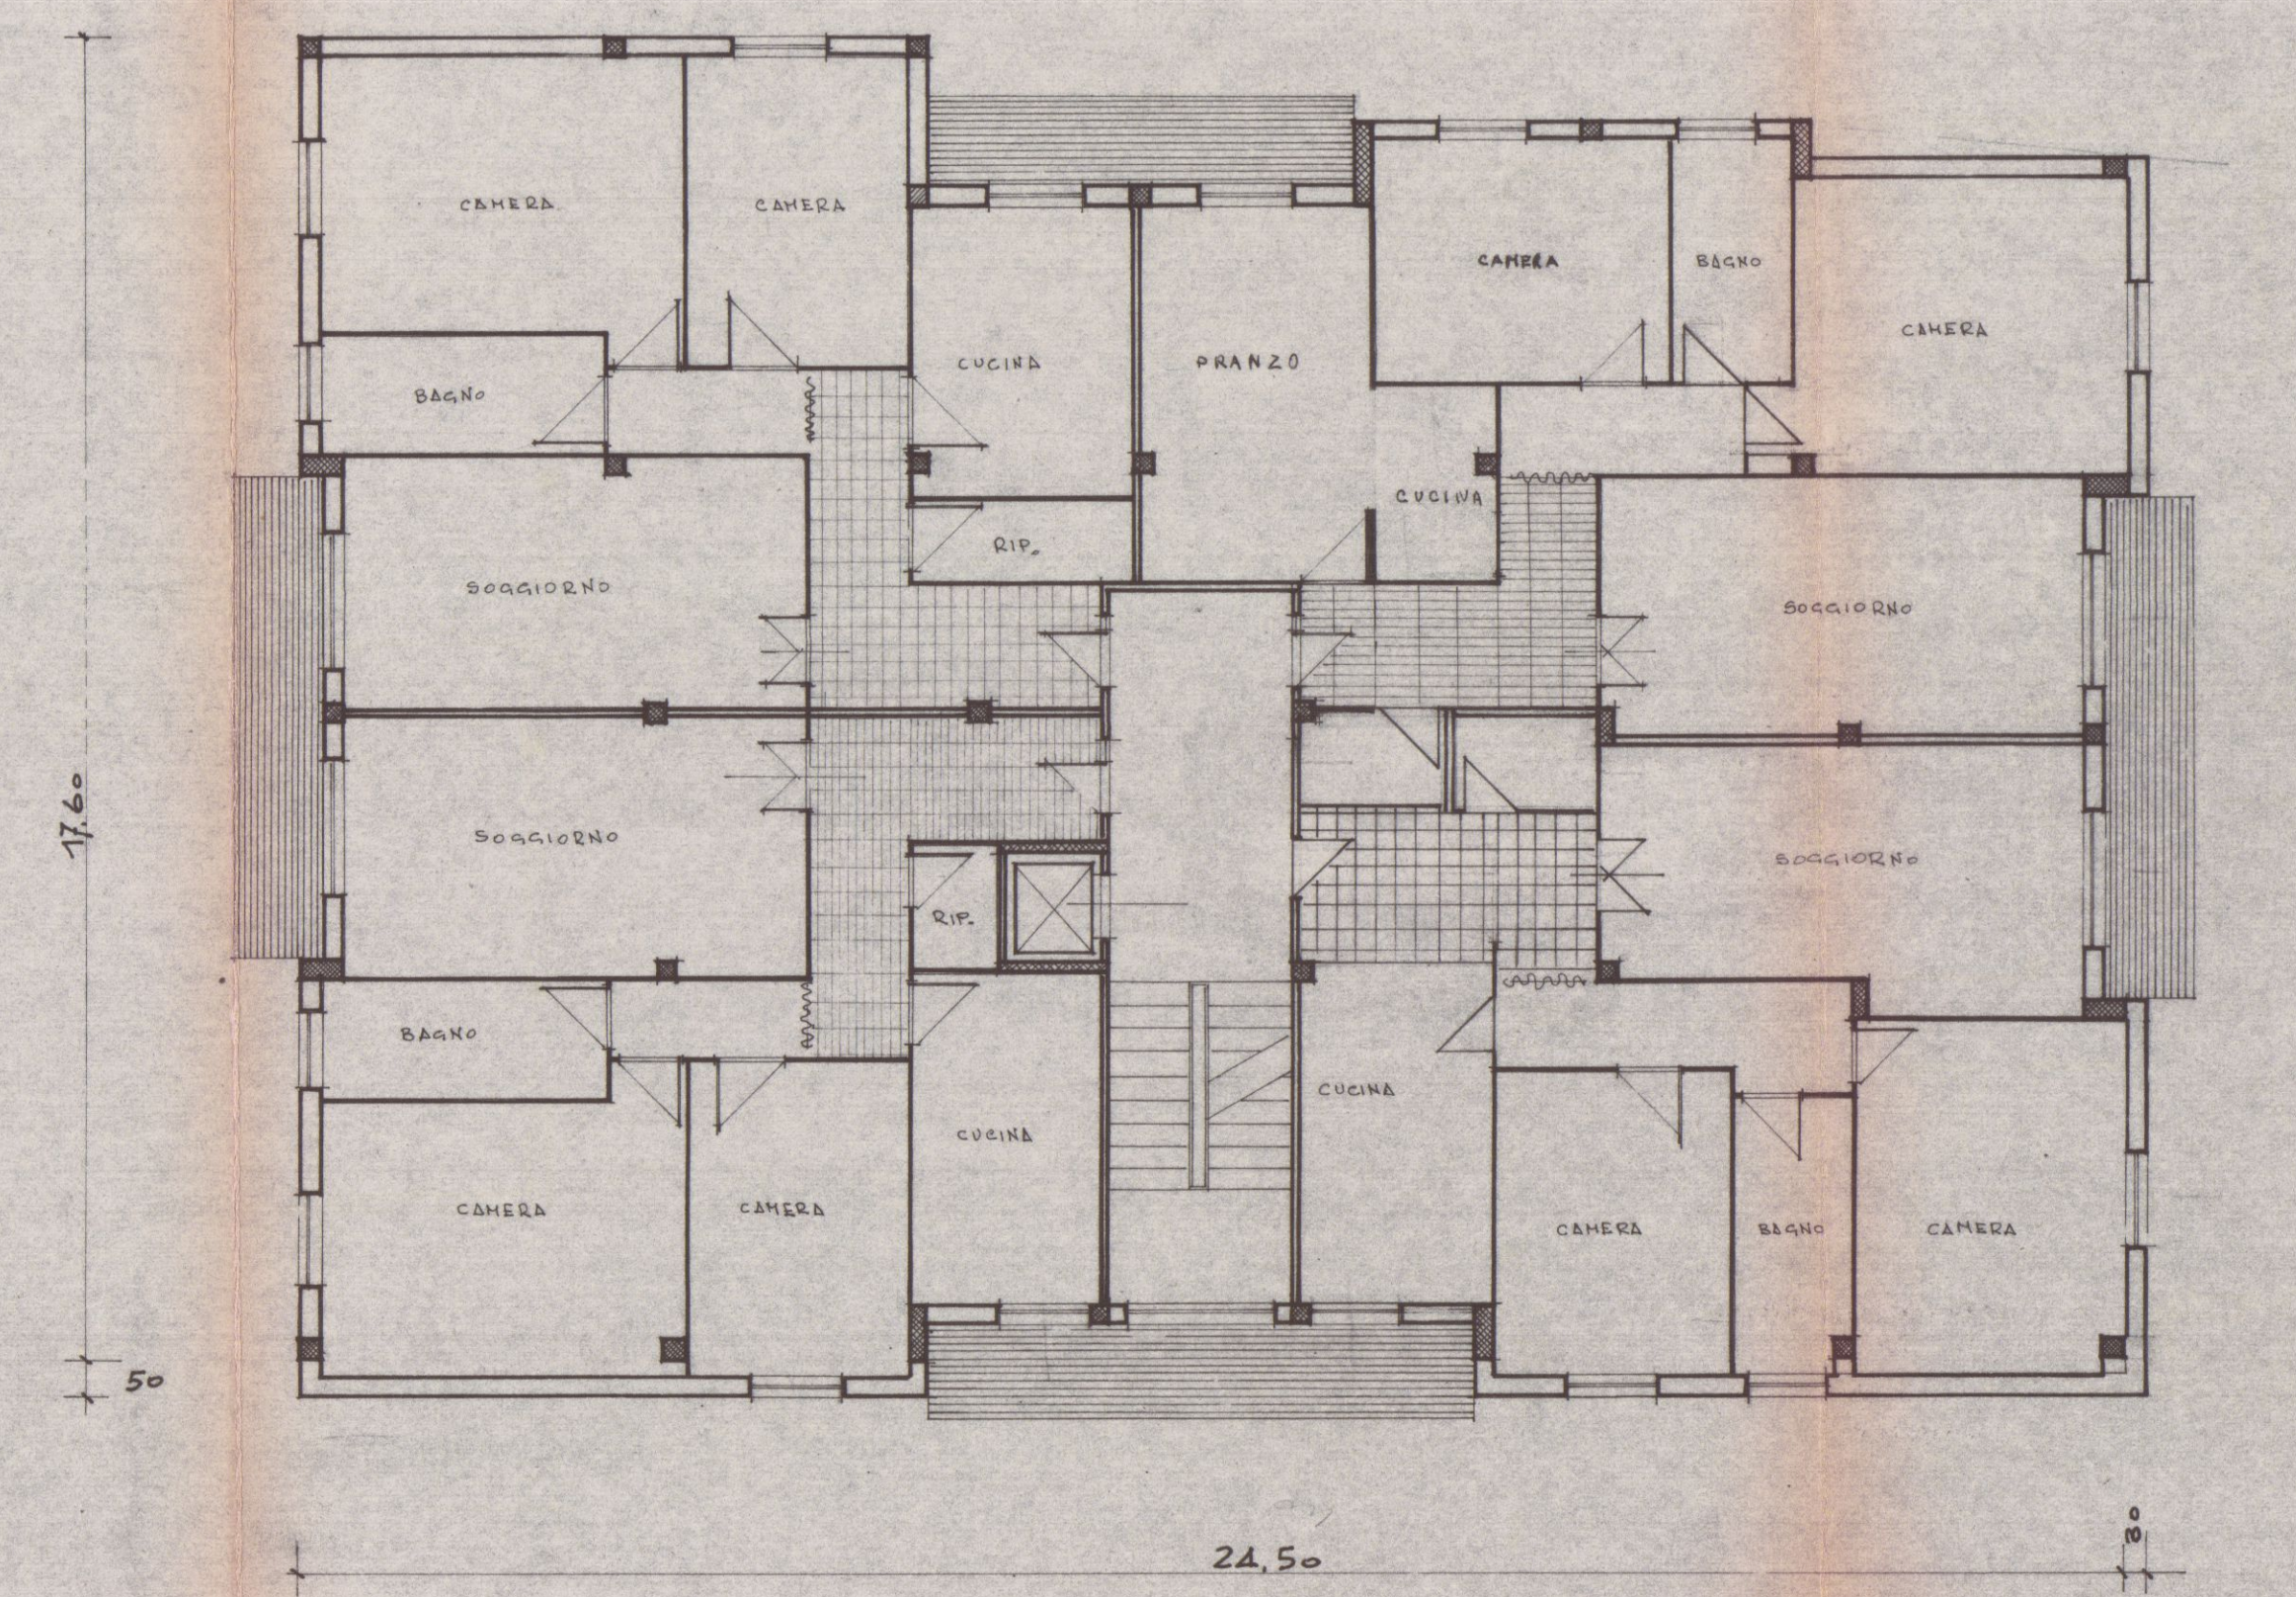

- PIANO TIPO -

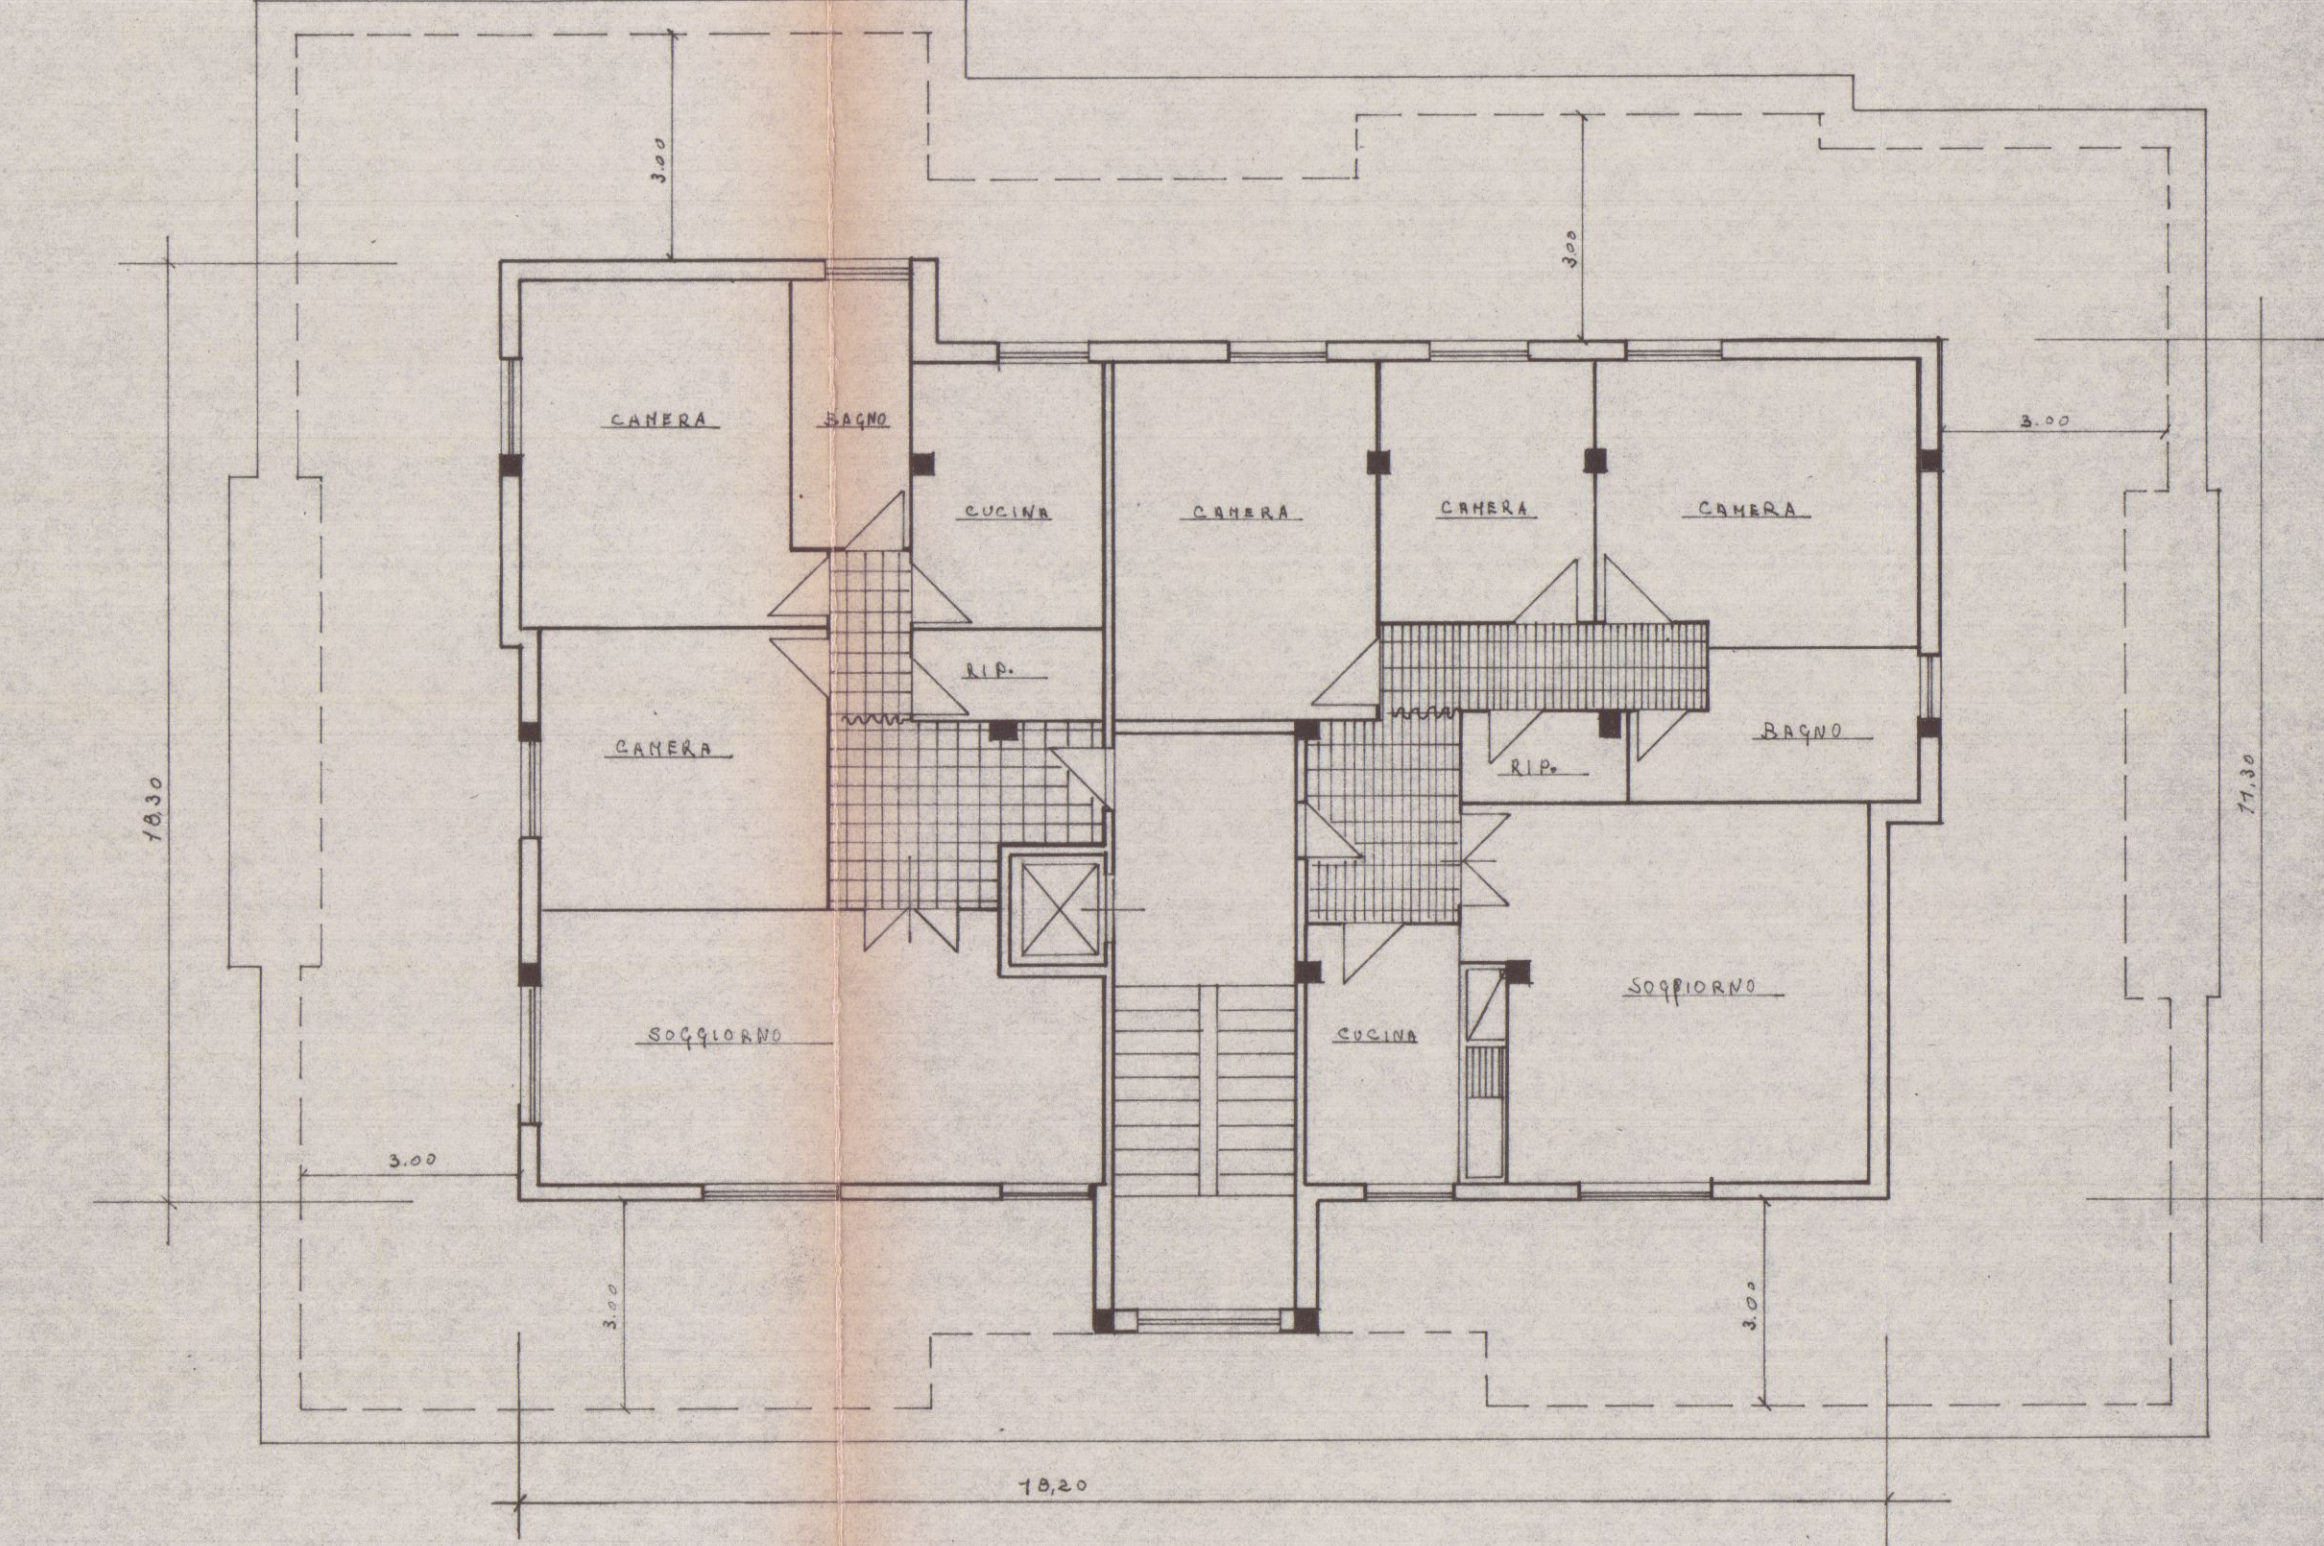

- PIANO ATTICO -