

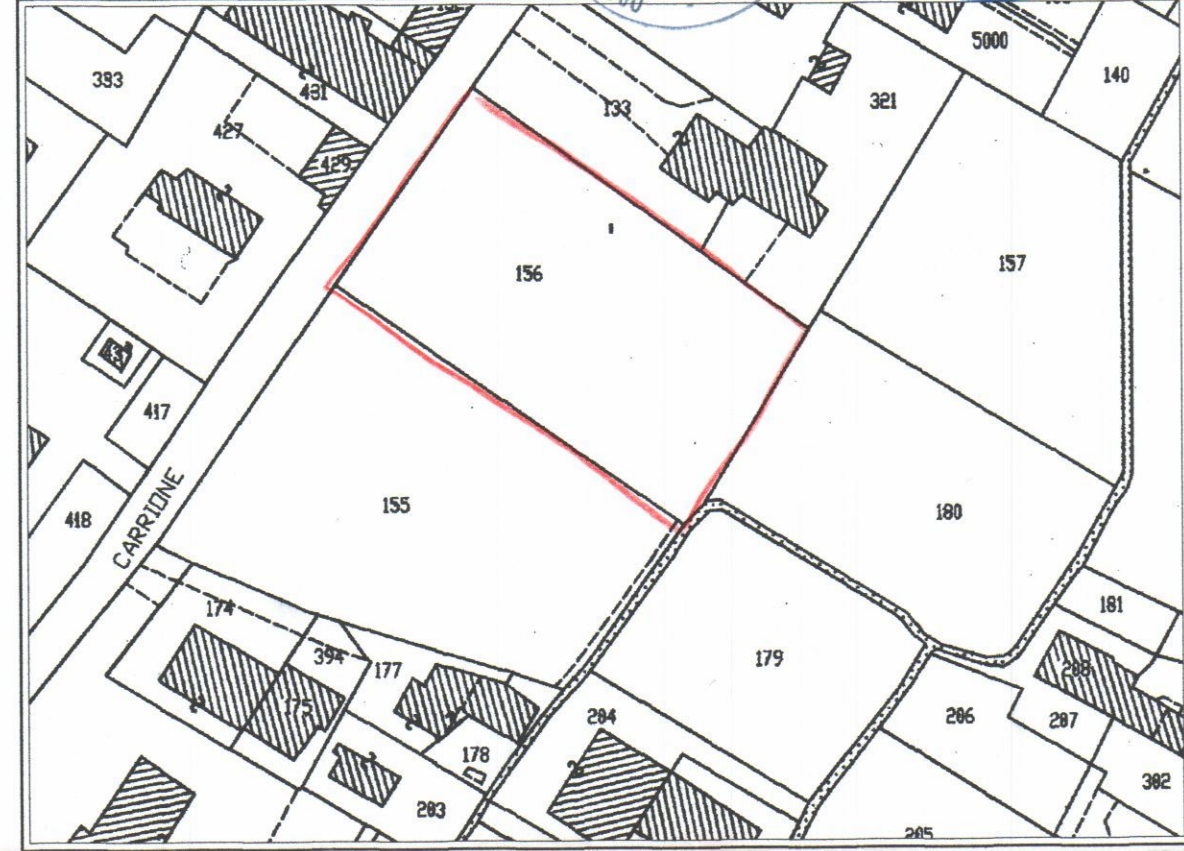



TAVOLA	COMMITTENTE :	
1	SIG. GINESINI DARIO, GINESINI ORESTINO SIG. GINESINI SERGIO, RIGOLLET ESTER	
NOTE :	LAVORO :	STATO DI PROGETTO
	PROGETTO DI UN FABBRICATO DI CIVILE ABITAZIONE DA ERIGERSI IN CARRARA VIA CARRIONA.	OGGETTO:
		CATASTALE P.R.G.C. PLANIMETRIA TABELLA TECNICA
PROGETTISTA :		
GEOM. ANDREA MARCHI		

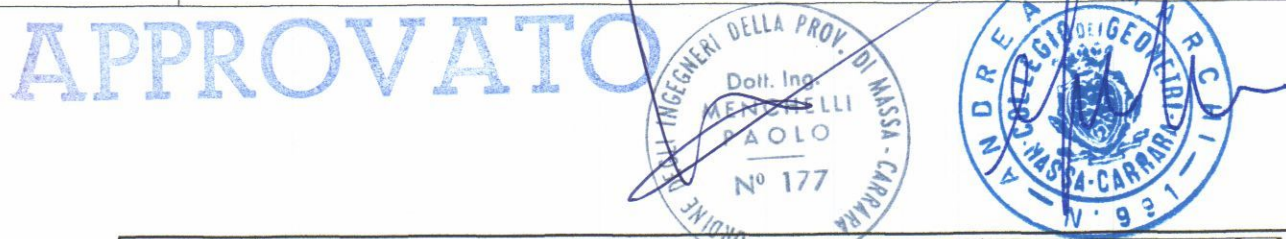

ESTRATTO DI MAPPA CATASTALE 1: 1000
FOGLIO N° 73 MAPPALE N° 156

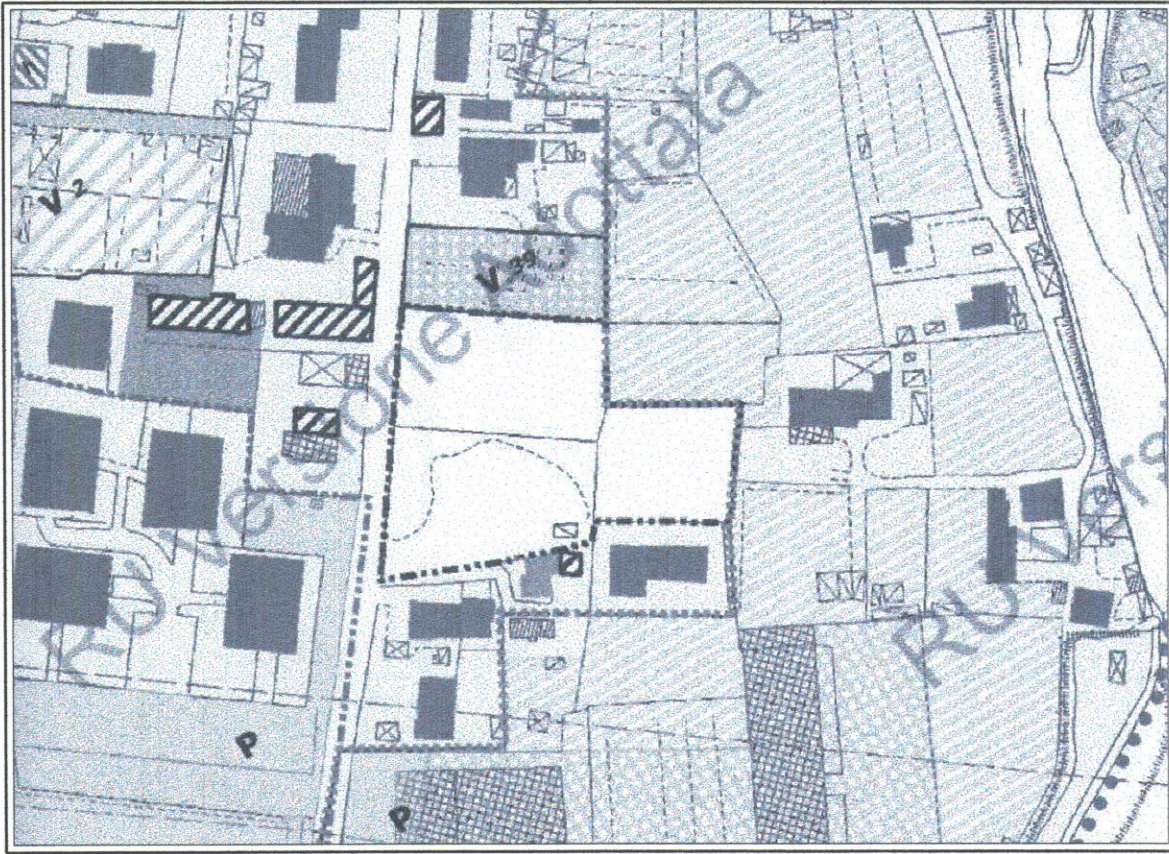


P.R.G.C.

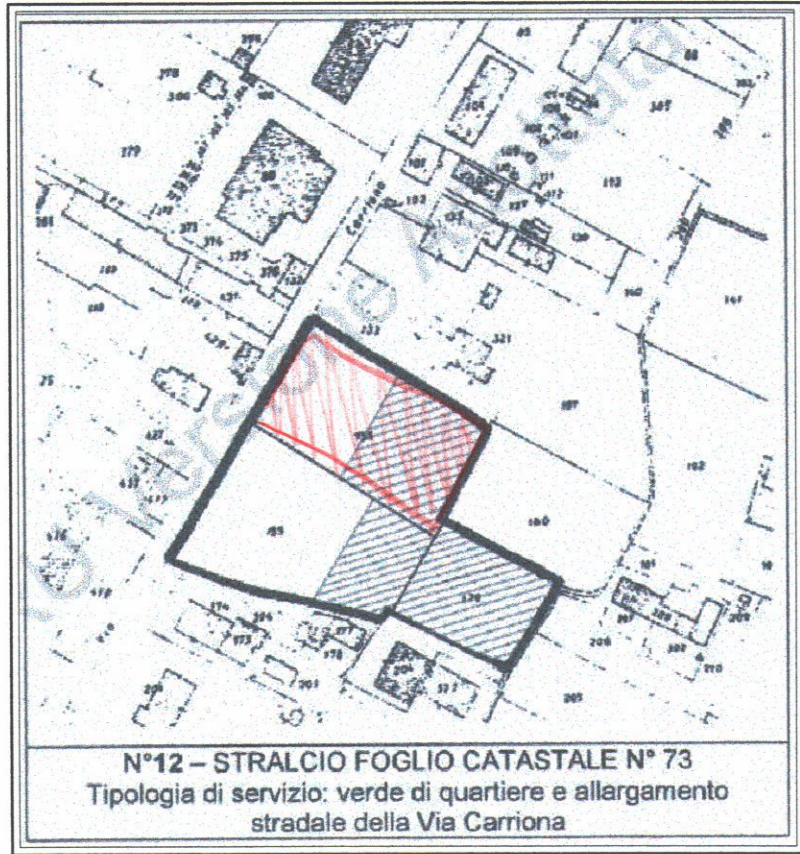

PERIMETRO DELLE UNITA' MINIME DI INTERVENTO DI INTEGRAZIONE URBANA N. 12



PLANIMETRIA scala 1: 500

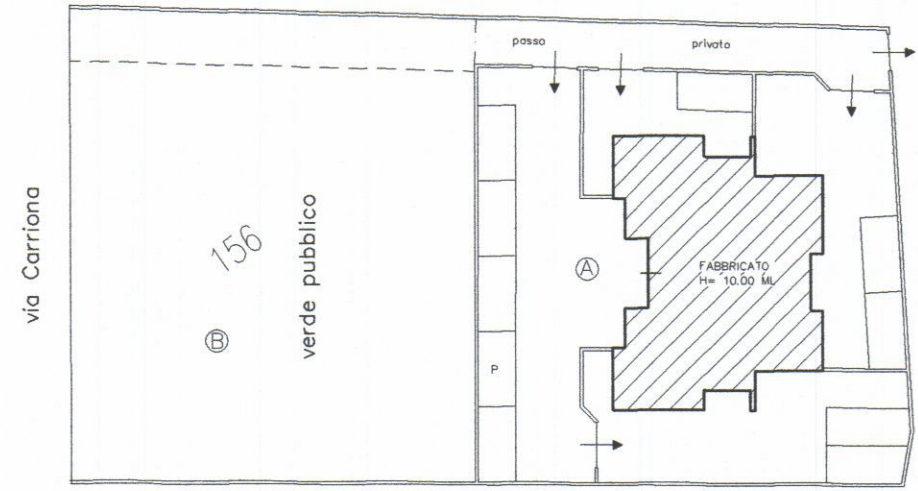

scala 1: 500

- MAPPAL 156 = MQ 1730,00
MQ 1730,00 : 2 = MQ 865,00
- AREA PRIVATA: A = MQ 865,00
 - AREA VERDE PUBBLICO: B = MQ 865,00

- NORME DI P.R.G.C.
- UNITA' MINIMA DI INTERVENTO DI INTEGRAZIONE URBANA
 - (n.c.2) NUOVA COSTRUZIONE CONVENZIONATA
 - U.T.: 0,30 MQ/MQ PER SUPERFICI < DI MQ 10.000
 - MQ 1730,00 x 0,30 = MQ 519,00 (SUL)
 - TIPOLOGIA AMMESSA: PALAZZINA
 - PARCHEGGIO RICHIESTO: (1/10 DEL VOLUME)
MC 2029,00 : 10 = MC 202,90
PARCHEGGIO DI PROGETTO
MQ 400

- PARCHEGGIO RICHIESTO: (1,5 OGNI 100 MQ DI SUL)
MQ 519,00 x 1,5 : 100 = 7,78 = 8 posti auto
PARCHEGGIO DI PROGETTO
10 posti auto
 - DRENAGGIO ACQUE METEORICHE:
 - SUPERFICIE DEL LOTTO MQ 1730,00
 - SUPERFICIE MINIMA DI DRENAGGIO RICHIESTO 25% DI MQ 865,00 = MQ 216,25
- SUPERFICIE DI DRENAGGIO DI PROGETTO:
MQ 400,00

TABELLA TECNICA			
SUPERFICIE FABBRICATO		VOLUME FABBRICATO	
① ML (18.20 x 13.95) = MQ 253.89		MQ (173.00 x h 10.00) = MC 1730.00	
② ML (3.40 x 1.35) = MQ 4.59		VOLUME VANO SCALE E ASCENSORE	
③ ML (3.40 x 1.35) = MQ 4.59		MQ (29.90 x h 10.00) = MC 299.00	
④ ML (4.50 x 2.63) = MQ 11.84		VOLUME FABBRICATO FUORI TERRA	
⑤ ML (4.50 x 2.63) = MQ 11.84		MC (1730.00 + 299.00) = MC 2029.00	
⑥ ML (0.80 x 3.80) = MQ 3.04		VOLUME INTERRATO	
⑦ ML (1.55 x 4.60) = MQ 7.13		ML (5.20 x 0.80) = MQ 4.16	
⑧ ML (0.80 x 9.90) = MQ 7.92		ML (3.40 x 1.35) = MQ 4.59	
MQ 50.95		ML (3.80 x 0.80) = MQ 3.04	
SUPERFICIE FABBRICATO COMPRESO VANO SCALE		MQ 16.38	
MQ (253.89 - 50.95) = MQ 202.94		MQ (173.00 + 16.38) = MQ 189.38	
SUPERFICIE VANO SCALE E ASCENSORE		MQ (189.38 x h 2.40) = MC 454.51	
ML (6.50 x 4.60) = MQ 29.90		TOTALE VOLUME FABBRICATO FUORI TERRA E INTERRATO	
SUPERFICIE FABBRICATO SENZA VANO SCALE E ASCENSORE		MC (2029.00 + 454.51) = MC 2483.51	
MQ (202.94 - 29.90) = MQ 173.00			
MQ (173.00 x 3) = MQ 519.00			