1 MAR. 1988

2 VARIANTE

TECNOPROGETTI
edilizia

studio tecnico di architettura

via Margaritone n°9 - Arezzo - tel. (0575) 24819

VARIANTE
Approvato dal Sindaco alle condizioni della concessione edilizia originaria
n. 45 del 3.1.1986
CARRARA, lì 25 GIU 1988
(Arch. Claudio Vaccari)

Dott. Arch. G. MARGARITELLI
Dott. Ing. A. MARZULLO
Dott. Ing. S. CASINI
Dott. Ing. V. MARIOTTONI

COOPERATIVA EDIFICATRICE
"U.N.C.I. TOSCANA CARRARA UNO" s.r.l.

APPROVATO
27 GIU. 1988

CONTROLLATO
Il Tecnico

CARRARA PEEP.
loc.tà BONASCOLA
fabbricato per abitazione a
a carattere economico popolare

TAV. n°1 VARIANTE

~~VOLUMETRIA~~ E PLANIMETRIE

~~FABB.-A-~~ PIANI n° 3

FABB.-B- B¹ PIANI n°3
B² PIANI n°4

VOLUMETRIA

FABBRICATO "A"		
Piani 3 + Garages		Appartamenti n°12
FABBRICATO "B"	"B1" Piani 3 + Garages	Appartamenti n°6
	"B2" Piani 4 + Garages	Appartamenti n°8
	Totale	Appartamenti n°26

con portico 50% — con tutto il portico

FABBRICATO "A" mc 4150,14 mc. 4340,16

FABBRICATO "B" mc 5737,51 mc. 5969,77

VOLUME TOTALE VUOTO PER PIENO: mc 9887,65 con portico 50%

10309,93 con tutto il portico

Ann
29-03-88

A=5690 + B-6413 = mc12103

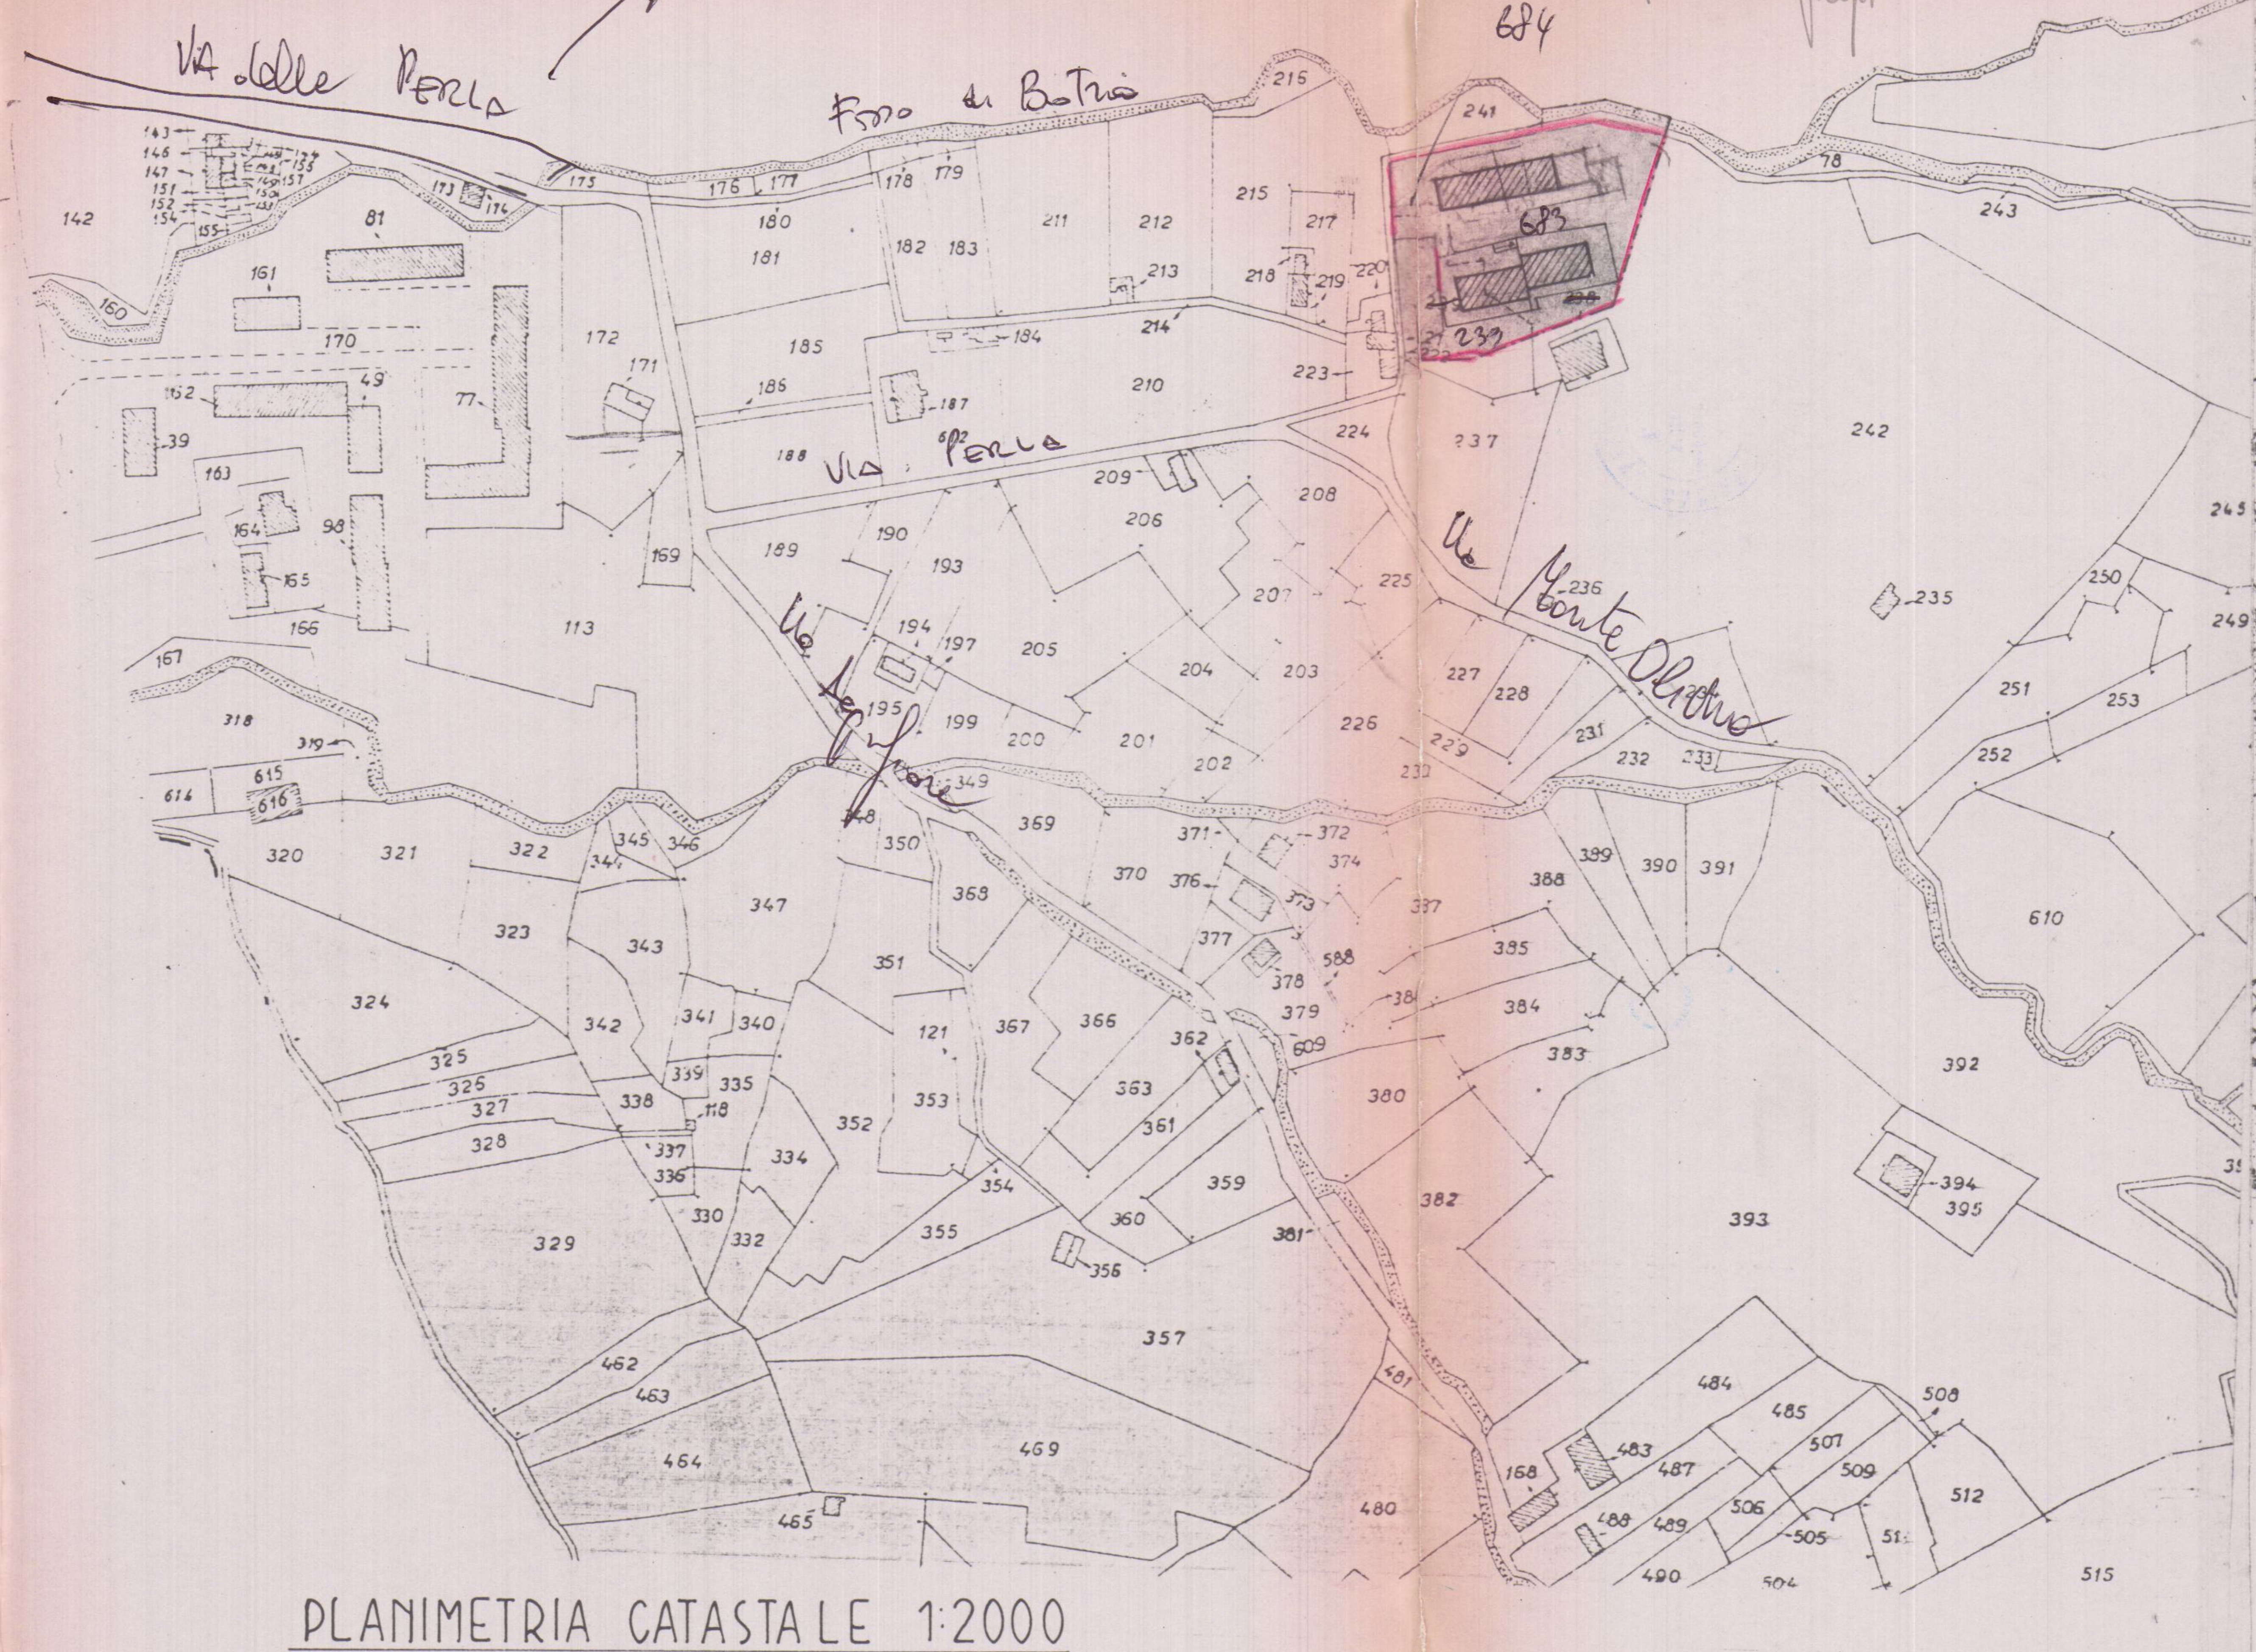

Via delle Perla
Fosso di Botrio
Via Perla
Via Monte Oliveto
684
683
233
MB pressione Proprietà

PLANIMETRIA CATASTALE 1:2000

Foglio N° 77

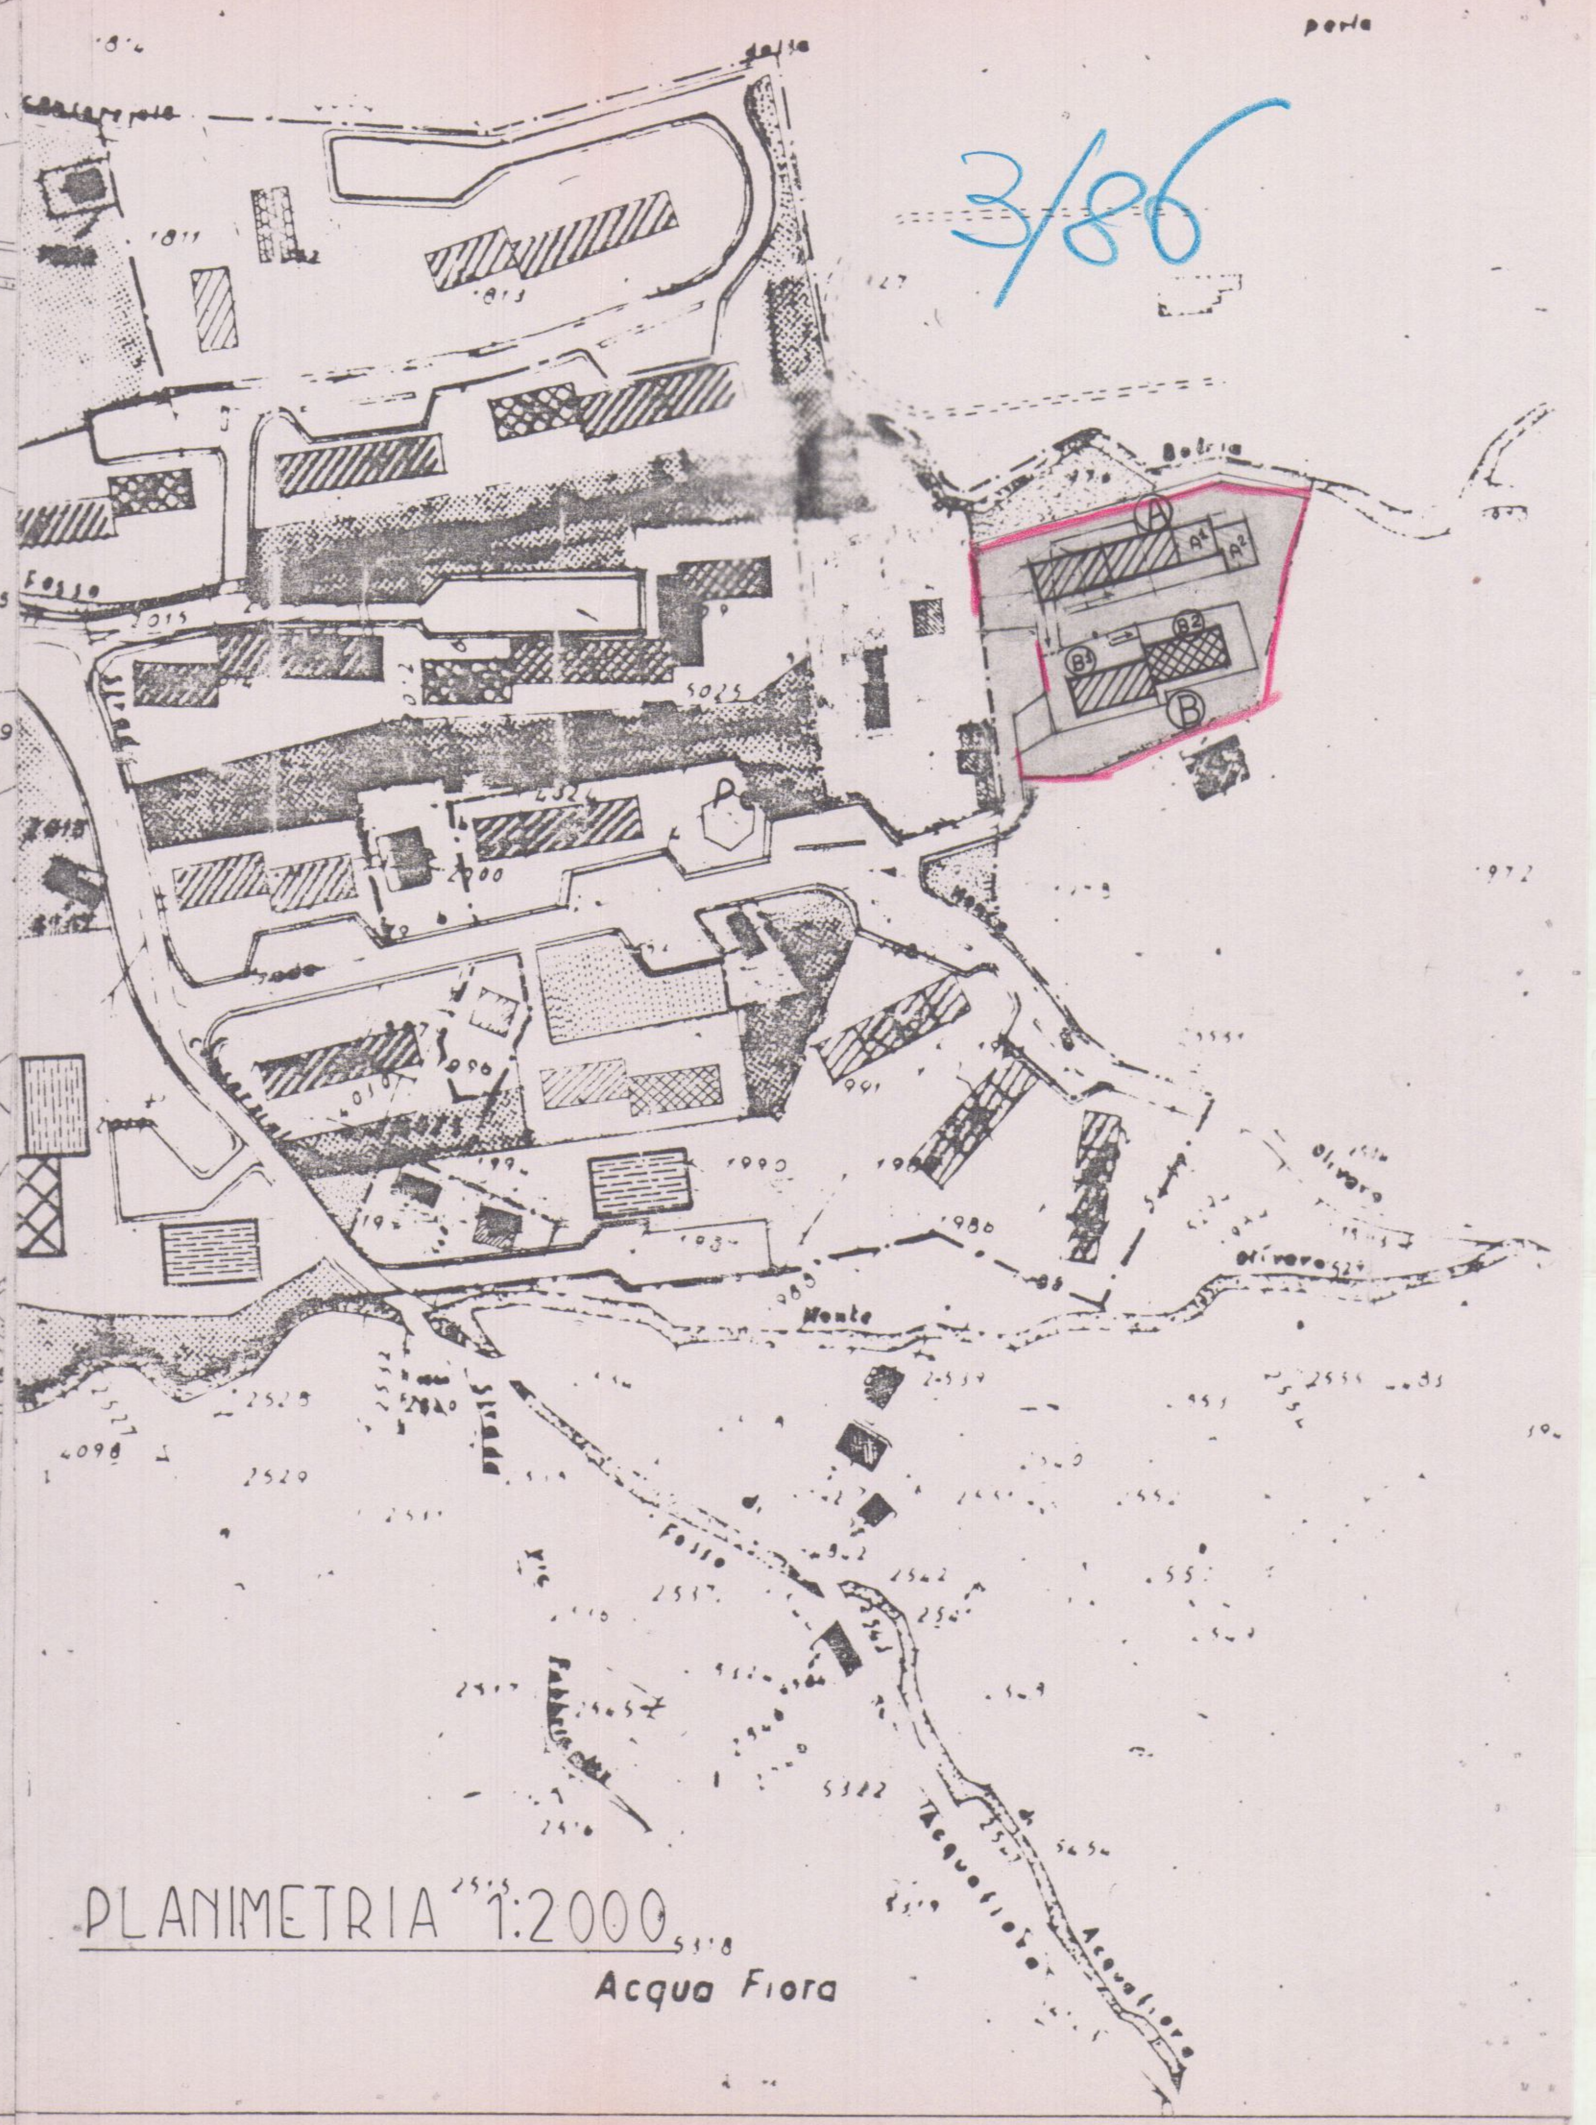

3/86
A
A¹
A²
B
B¹
B²
Perla
Fosso
Botrio
Monte
Oliveto
Acquafiora

PLANIMETRIA 1:2000

Acqua Fiora

1 MAR. 1988

2 VARIANTE

TECNOPROGETTI
edilizia

studio tecnico di architettura
via Margaritone n°9 - Arezzo - tel. (0575) 24819

Dott. Arch. G. MARGARITELLI
Dott. Ing. A. MARZULLO
Dott. Ing. S. CASINI
Dott. Ing. V. MARIOTTONI

~~VARIANTE~~
n. 45 del 3 1 1986
CARRARA, li 25 GIU. 1988
IL DIRIGENTE 1° DIPARTIMENTO
(Arch. Claudio Vanciani)

COOPERATIVA EDIFICATRICE
"U.N.C.I. TOSCANA CARRARA UNO" s.r.l.

APPROVATO
27 GIU. 1988

CONTROLLATO
Il Tecnico

CARRARA PEEP.
loc.tà BONASCOLA
fabbricato per abitazione a
a carattere economico popolare

TAV. n°2 VARIANTE

PIANTE 1:100

FABB. -B- B1 PIANI n°3
B2 PIANI n°4

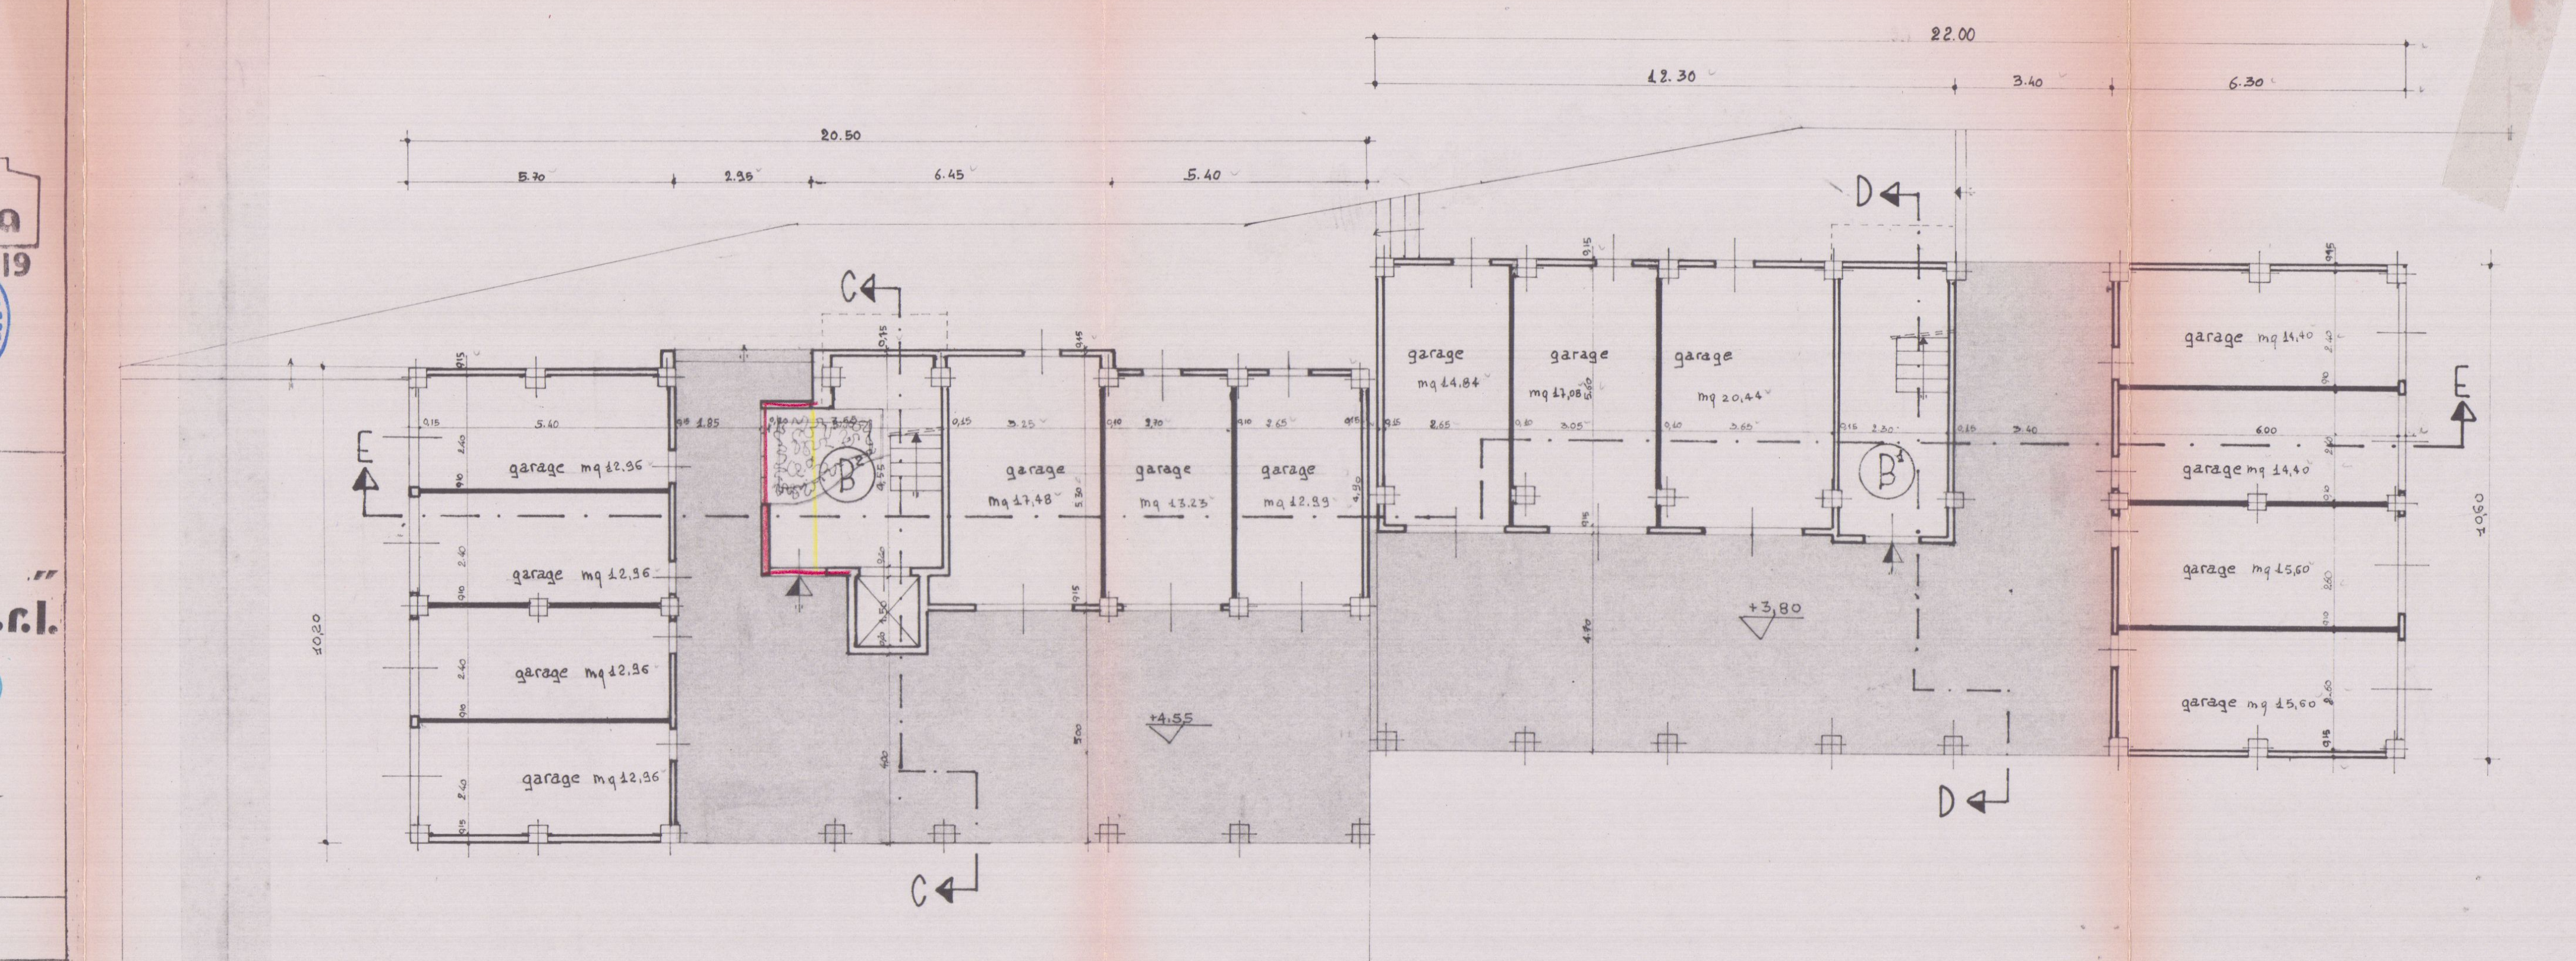

20.50
8.30
2.55
6.45
5.40
22.00
12.30
3.40
6.30
C
D
E
B1
B2
garage mq 23.56
garage mq 23.48
garage mq 13.25
garage mq 13.33
garage mq 23.84
garage mq 23.98
garage mq 20.44
garage mq 25.30
garage
+3.80
+4.65

PIANO TERRA

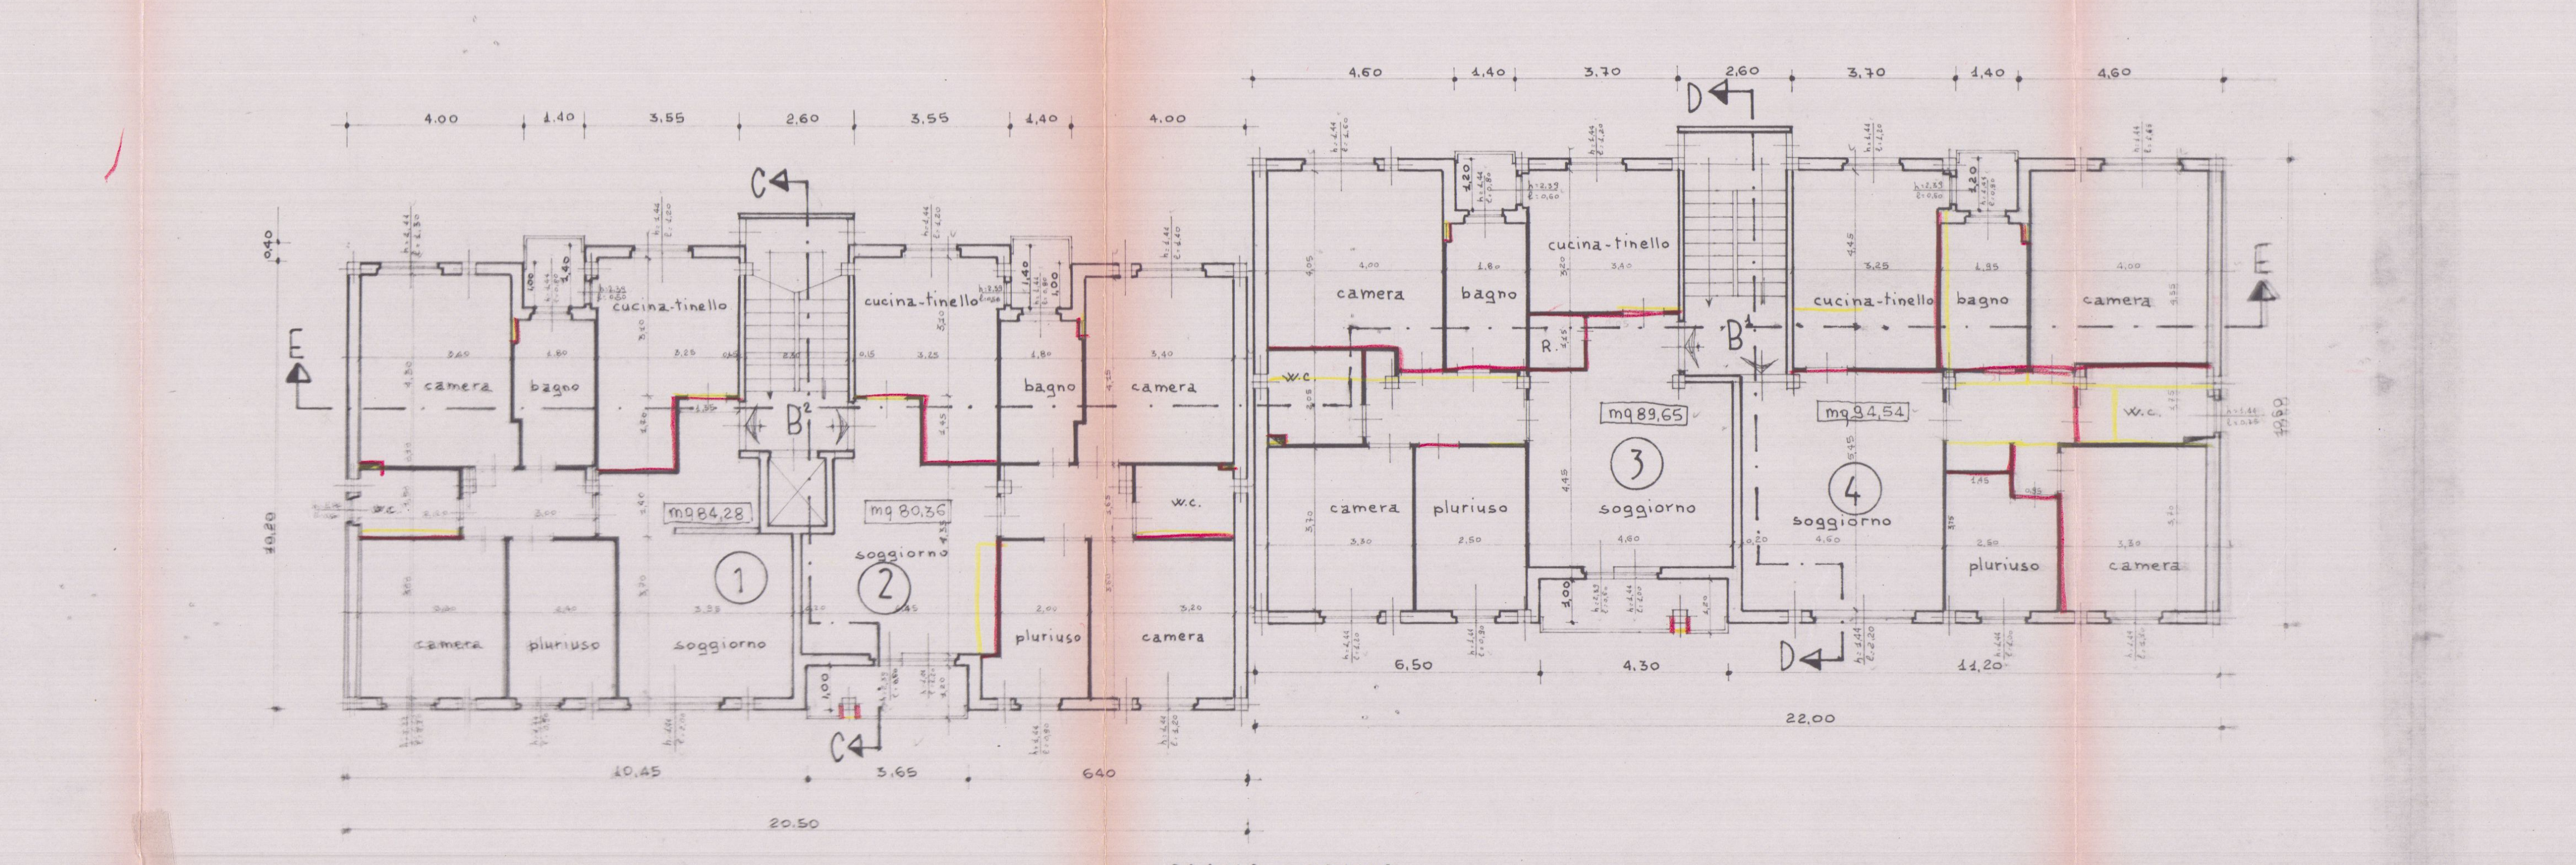

4.00
1.40
3.55
2.60
4.60
3.30
22.00
20.50
10.45
3.65
6.40
6.50
4.30
11.20
10.20
C
D
E
B1
B2
camera
bagno
cucina-tinello
soggiorno
pluriuso
w.c.
mq 84.28
mq 80.50
mq 83.65
mq 84.54
1
2
3
4

PIANO PRIMO

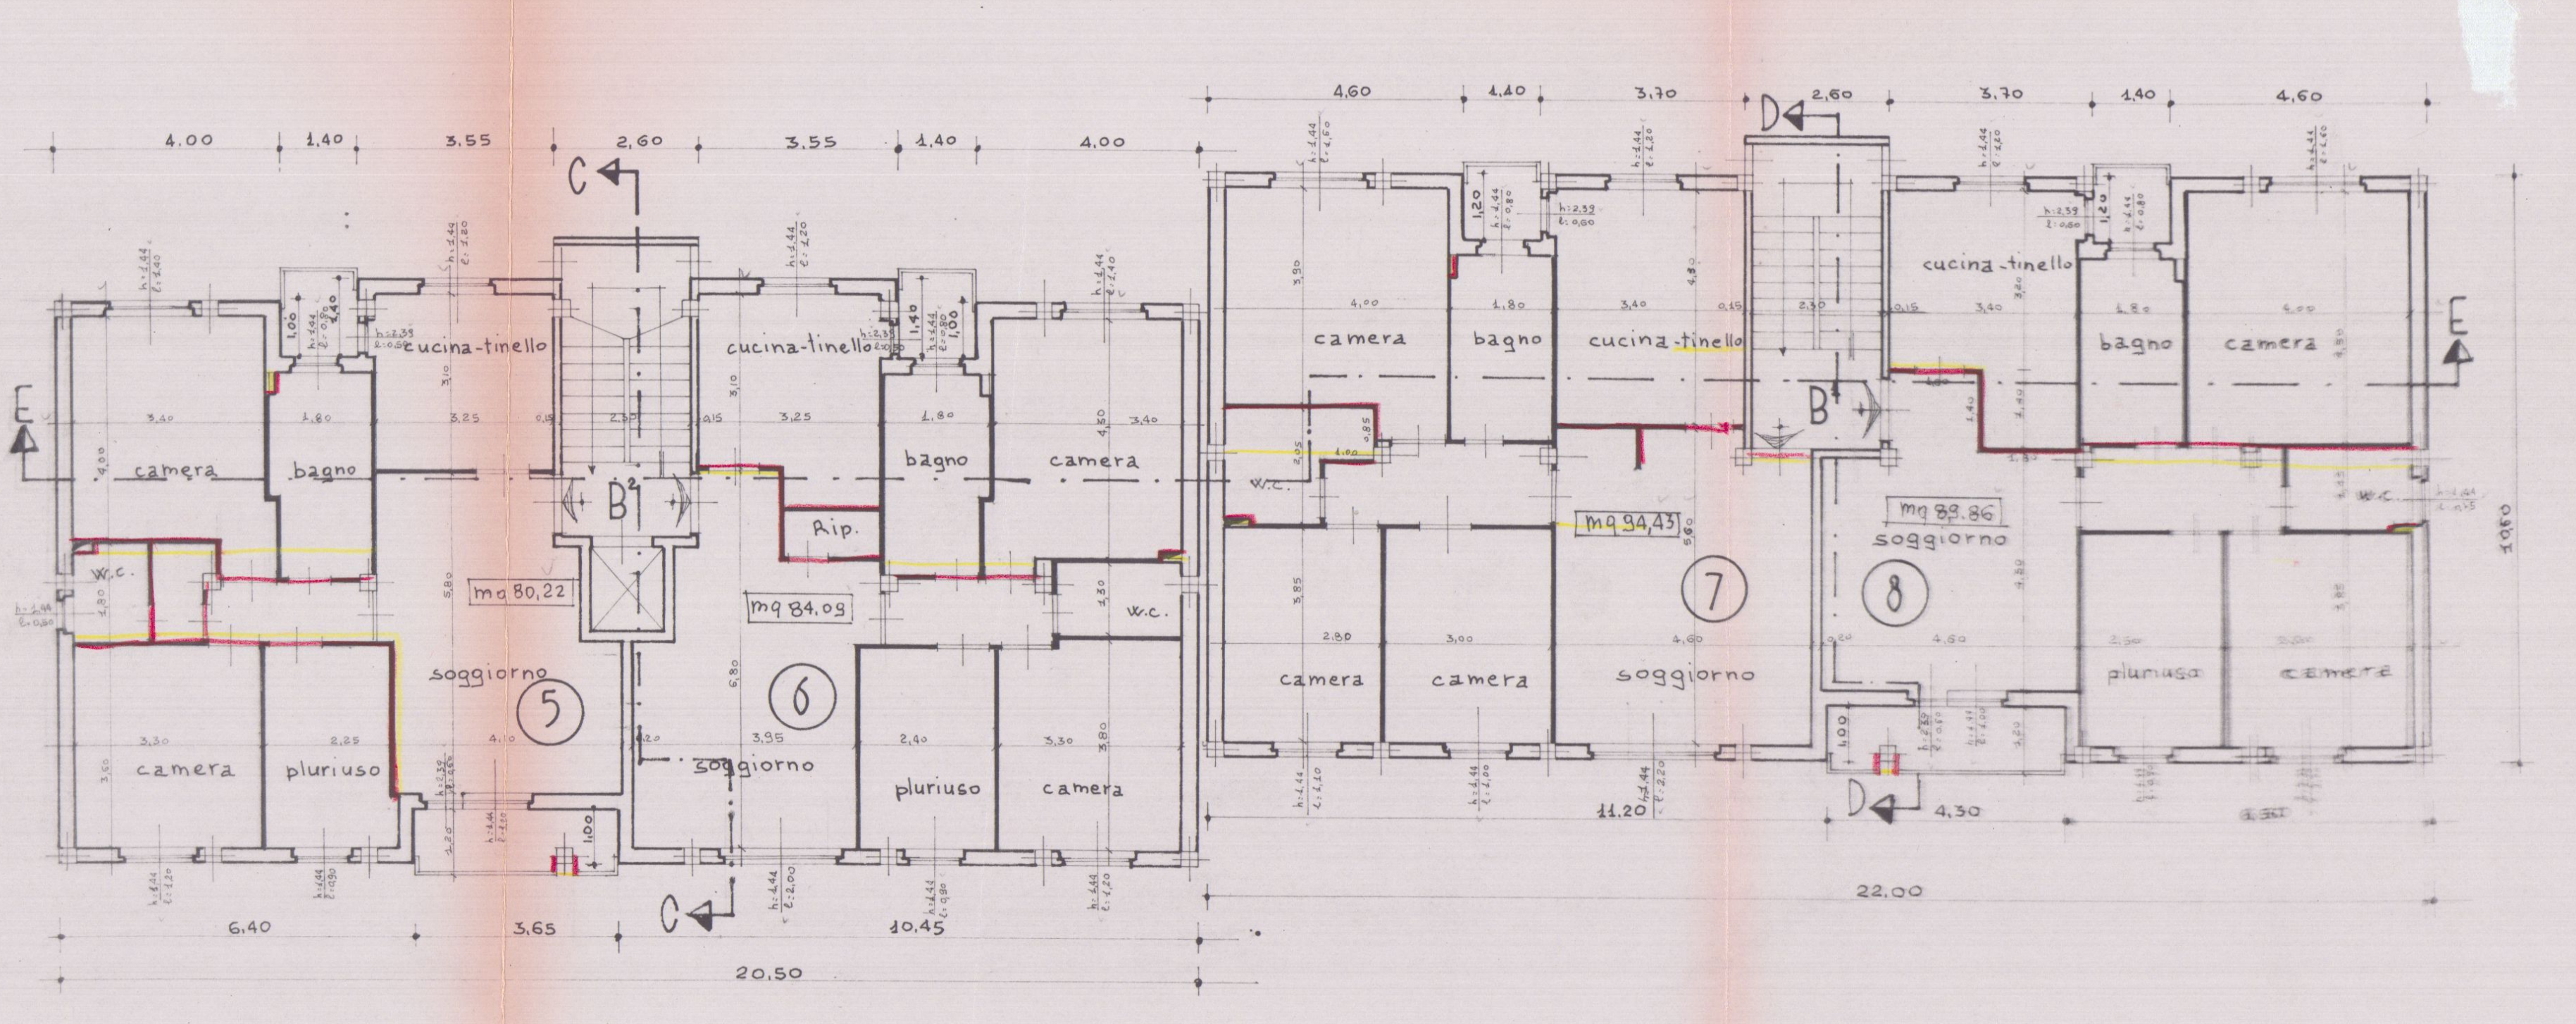

4.00
1.40
3.55
2.60
4.60
3.30
22.00
20.50
10.45
3.65
6.40
C
D
E
B1
B2
camera
bagno
cucina-tinello
soggiorno
pluriuso
w.c.
Rip.
mq 80.21
mq 84.03
mq 84.43
mq 80.86
5
6
7
8

PIANO SECONDO

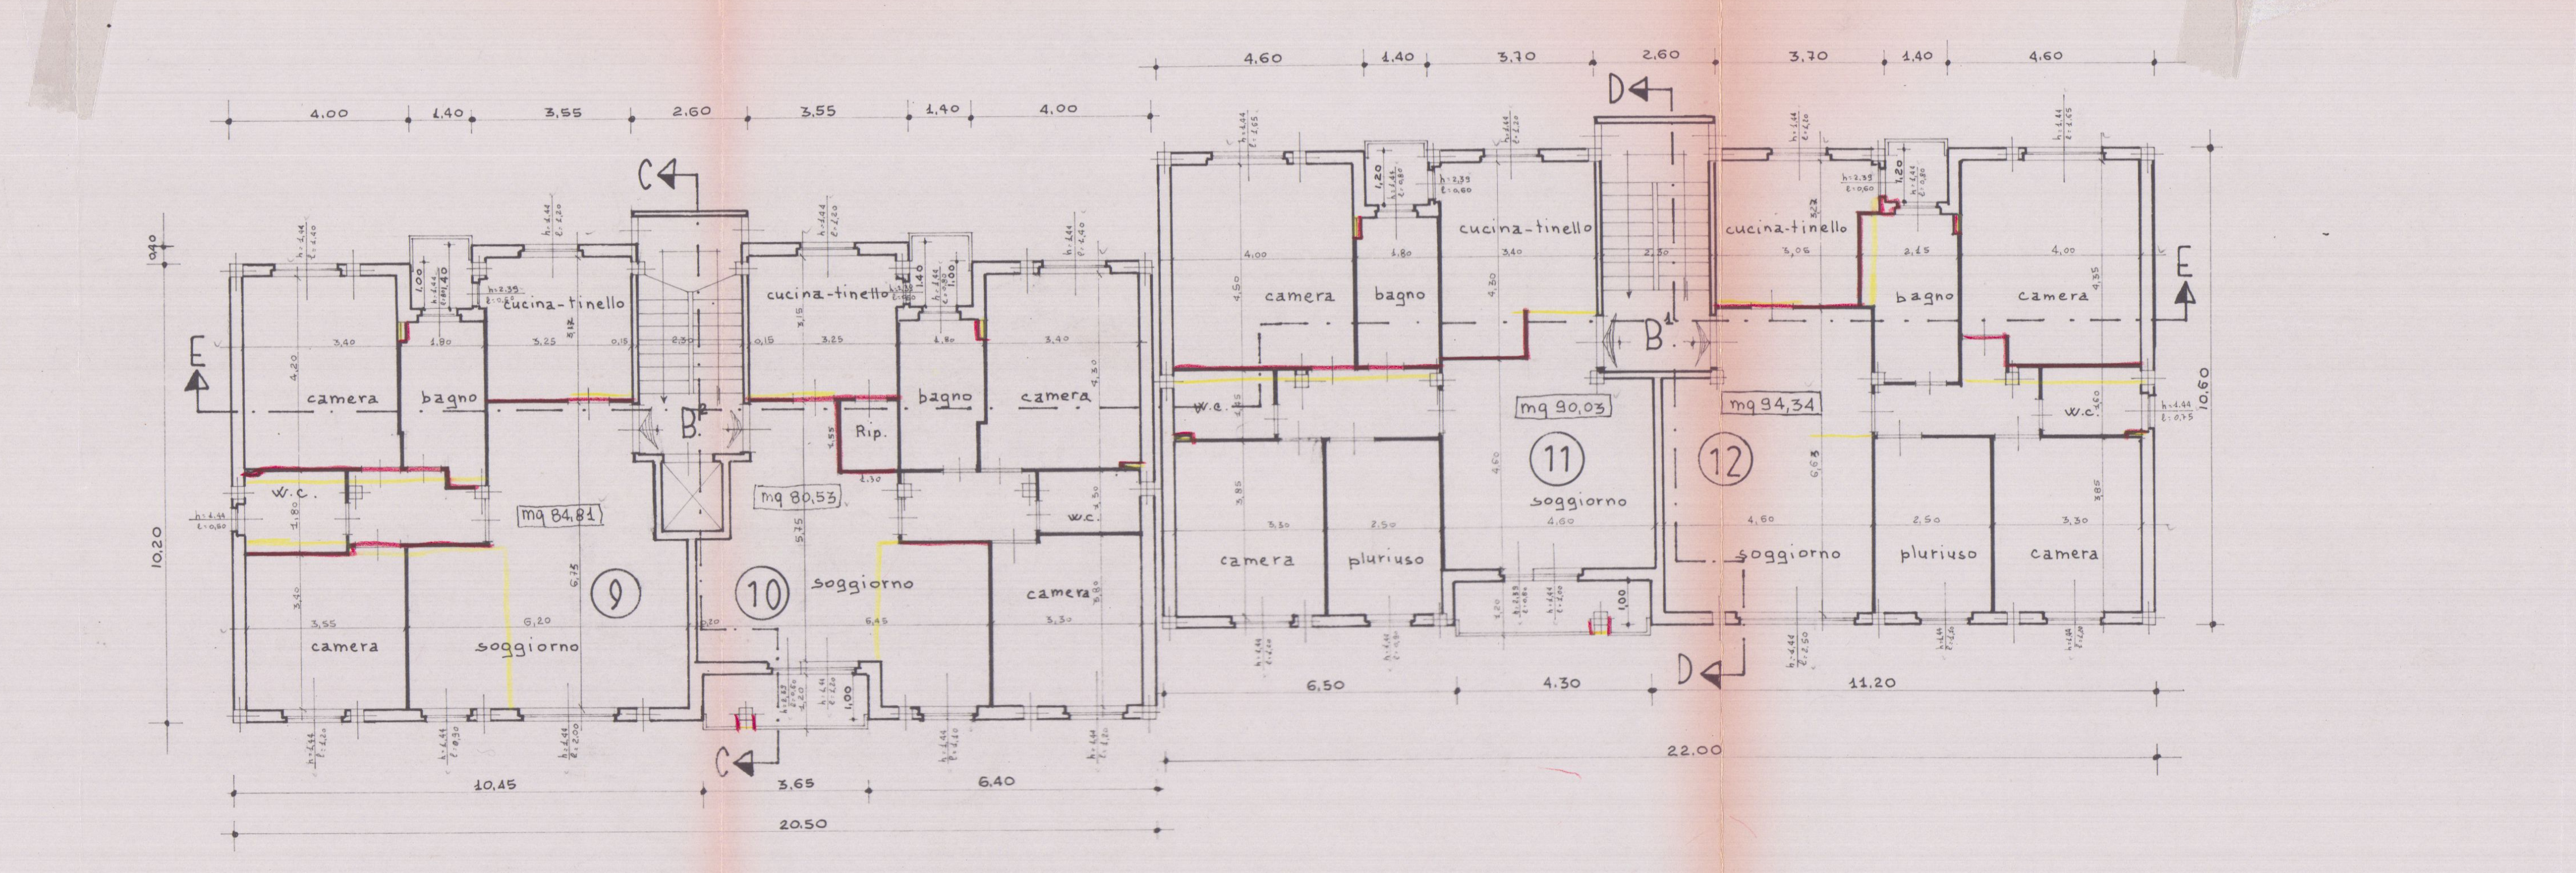

4.00
1.40
3.55
2.60
4.60
3.30
22.00
20.50
10.45
3.65
6.40
6.50
4.30
11.20
C
D
E
B1
B2
camera
bagno
cucina-tinello
soggiorno
pluriuso
w.c.
Rip.
mq 84.81
mq 80.53
mq 80.05
mq 84.54
9
10
11
12

PIANO TERZO

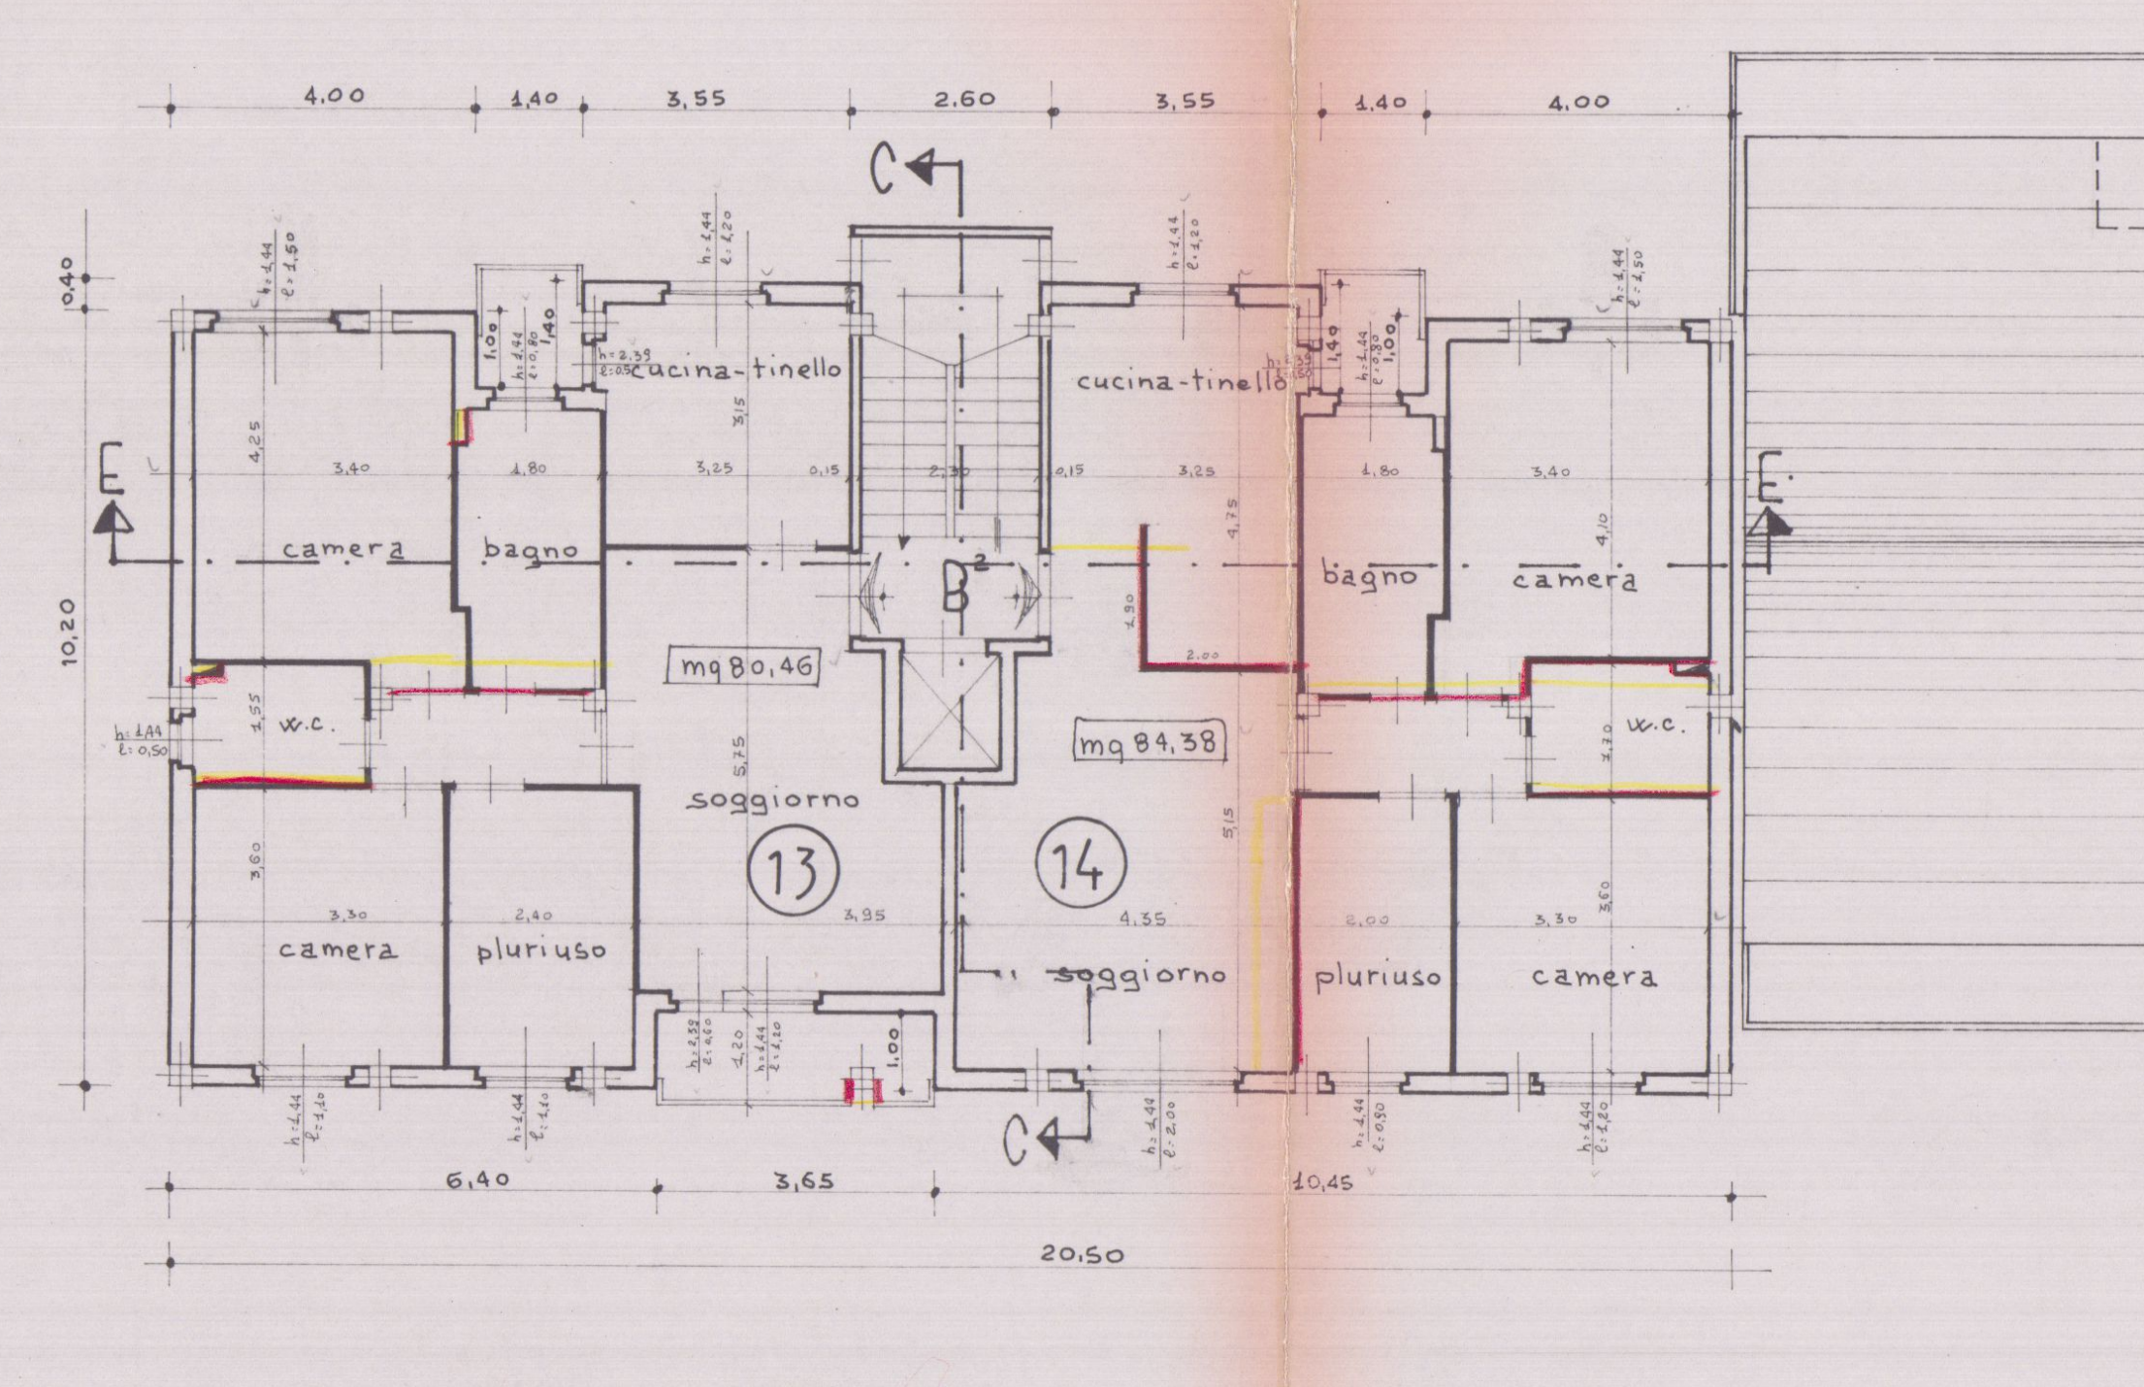

4.00
1.40
3.55
2.60
20.50
6.40
3.65
10.45
10.20
C
E
B1
camera
bagno
cucina-tinello
soggiorno
pluriuso
w.c.
mq 80.46
mq 84.38
13
14

PIANO QUARTO

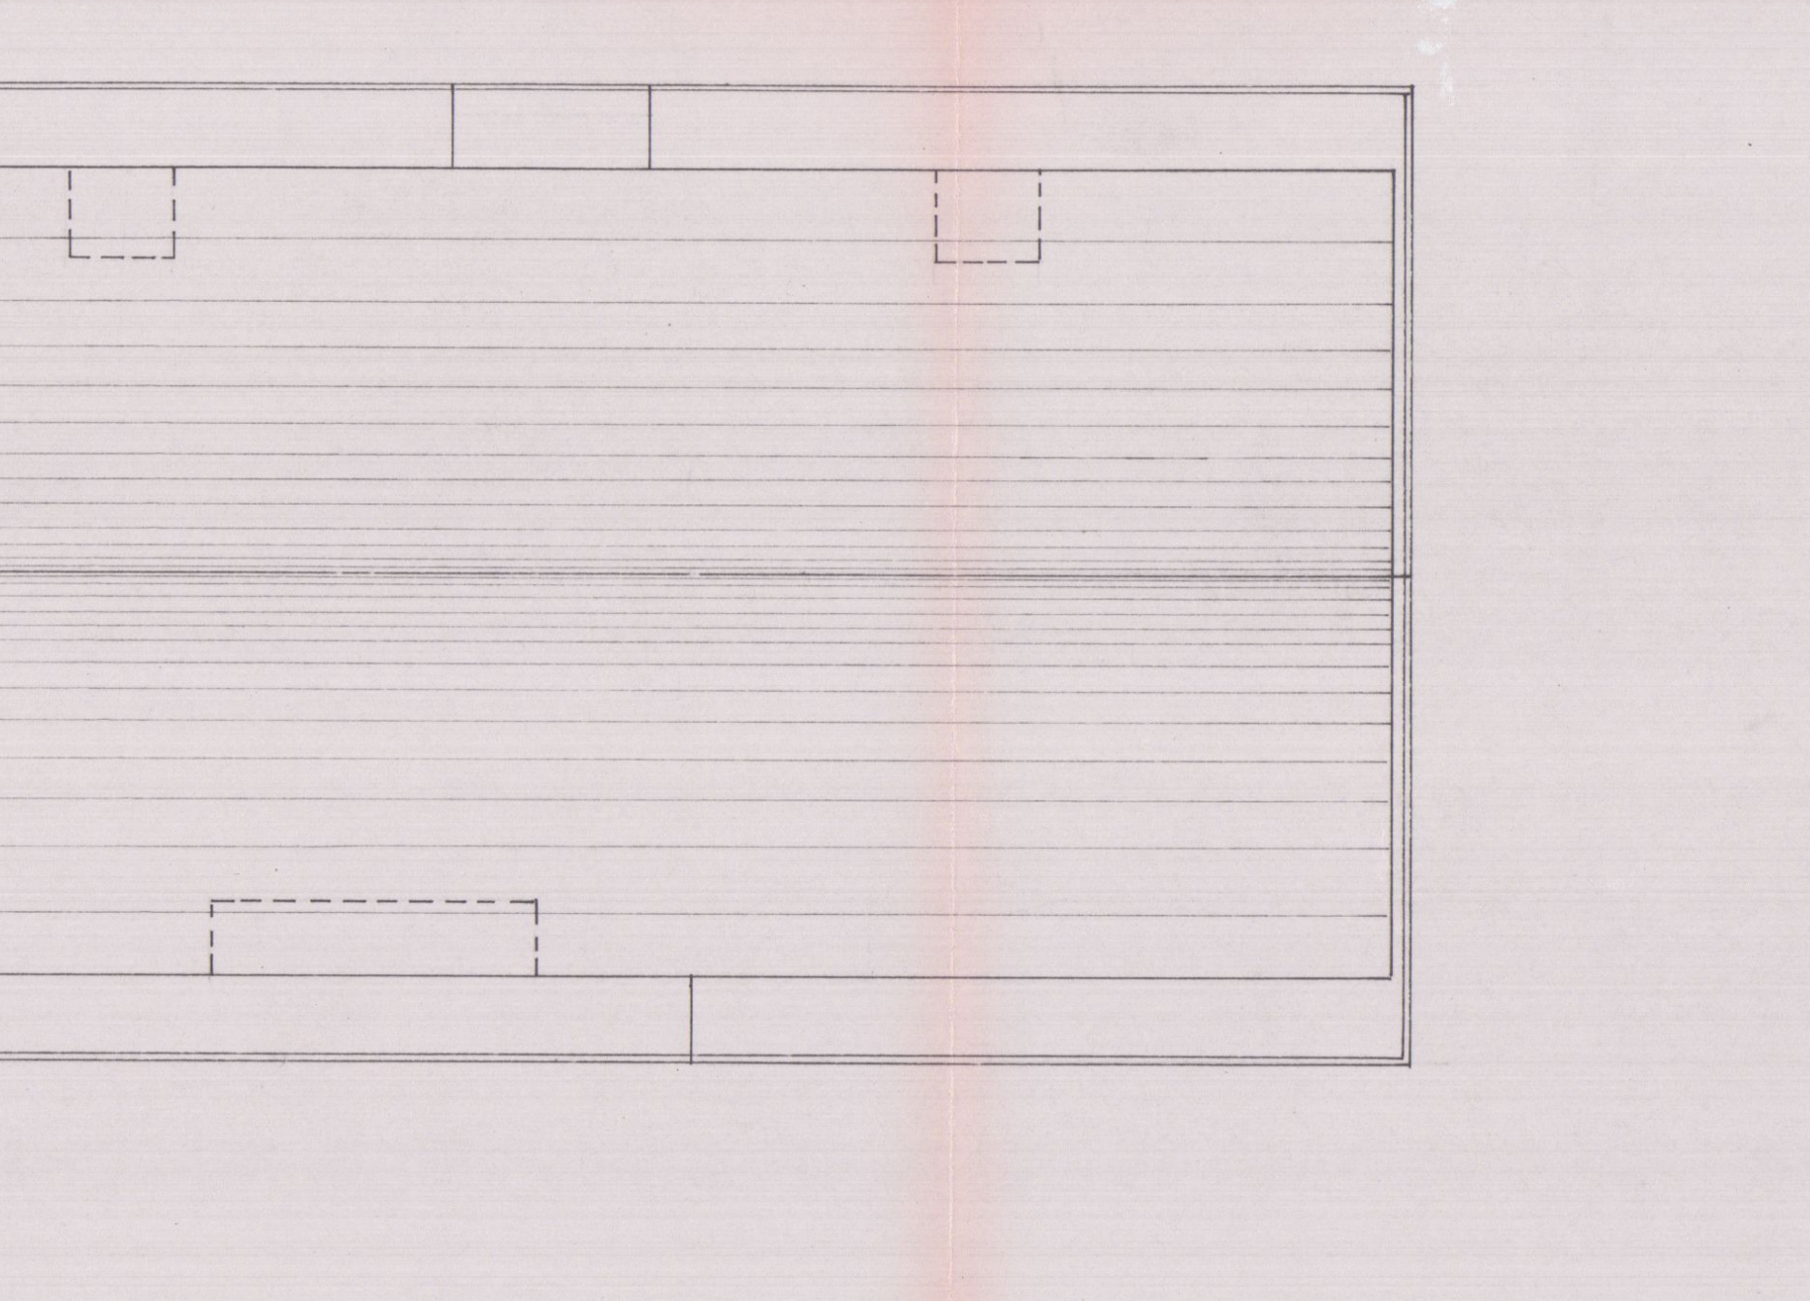

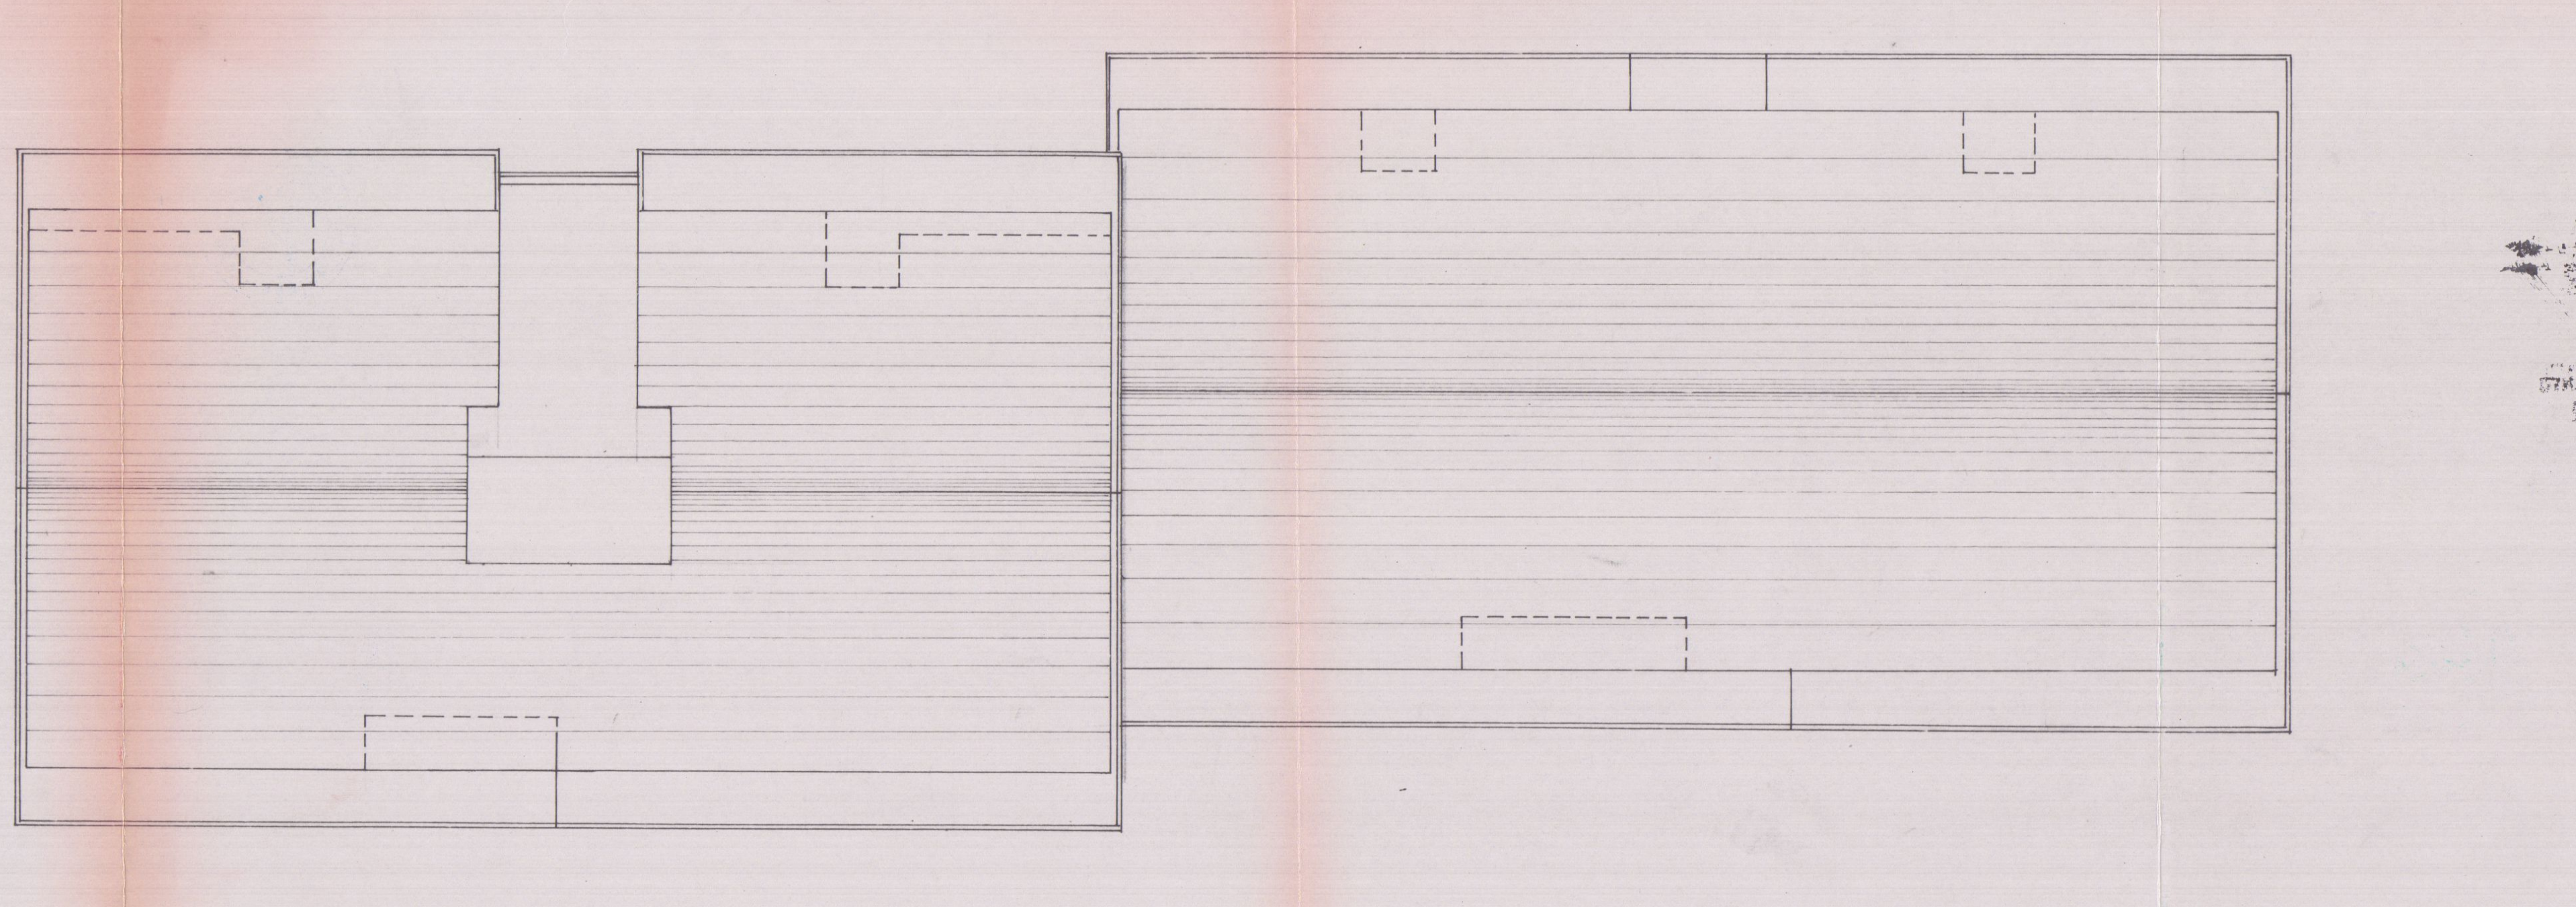

1 MAR. 1988

2 VARIANTE

TECNOPROGETTI
edilizia

studio tecnico di architettura
via Margaritone n° 9 - Arezzo - tel. (0575) 24819

Dott. Arch. G. MARGARITELLI
Dott. Ing. A. MARZULLO
Dott. Ing. S. CASINI
Dott. Ing. V. MARIOTTONI

VARIANTE
Approvato dal Sindaco alle condizioni della concessione edilizia originaria
n. 45 del 3.1.1986
CARRARA, li 25 GIU. 1988
IL DIRIGENTE 1° DIPARTIMENTO
(Arch. Claudio Vestiani)

COOPERATIVA EDIFICATRICE
"U.N.C.I. TOSCANA CARRARA UNO" s.r.l.

APPROVATO
27 GIU. 1988

CARRARA PEEP.
loc.tà BONASCOLA
fabbricato per abitazione a
a carattere economico popolare

TAV. n° 3 VARIANTE

PROSPETTI e SEZIONI 1:100

FABB. -B-
B1 PIANI n° 3
B2 PIANI n° 4

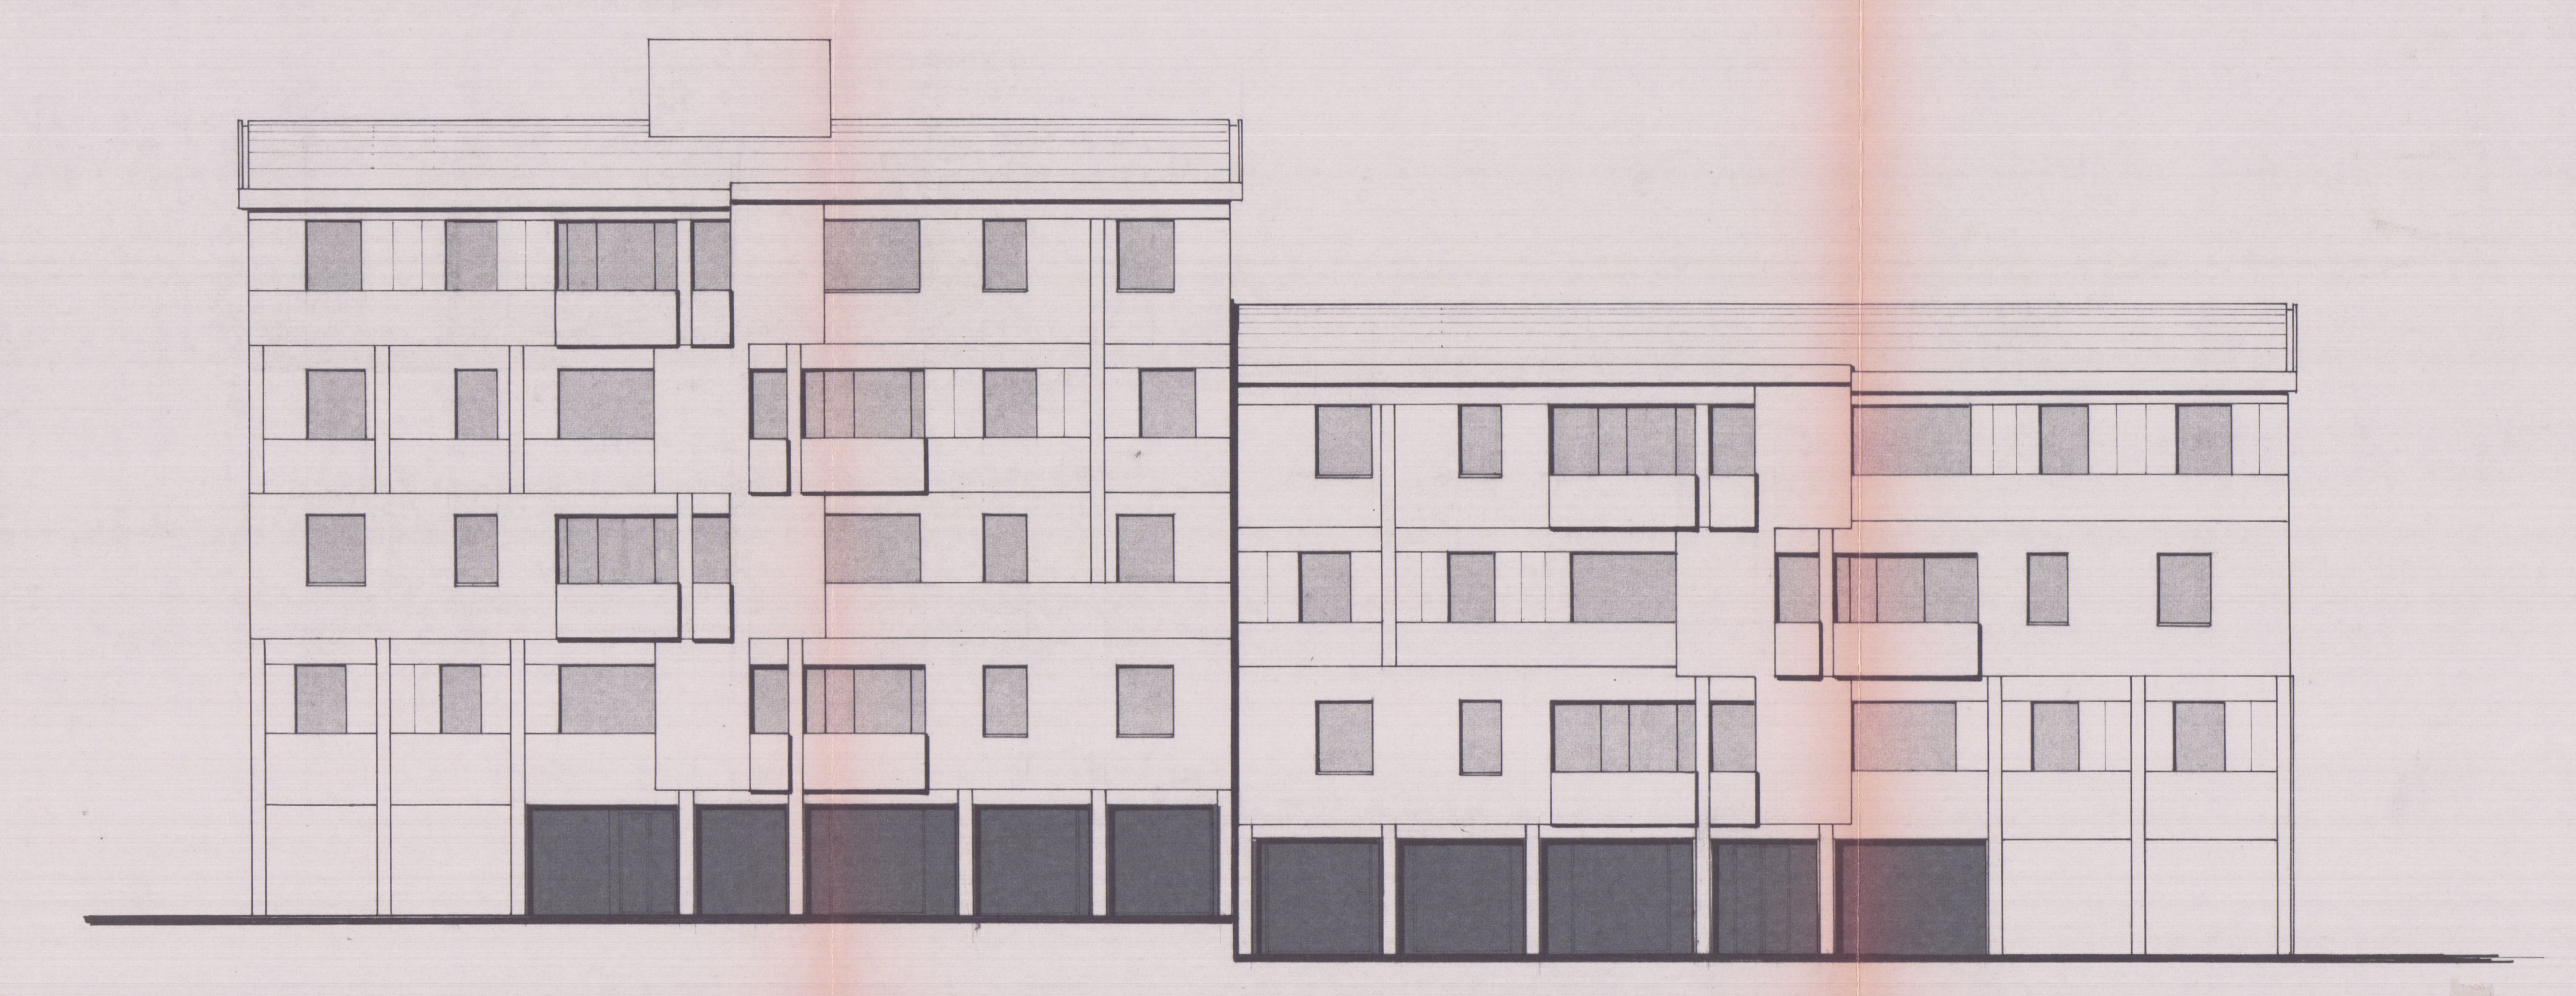

PROSPETTO PRINCIPALE

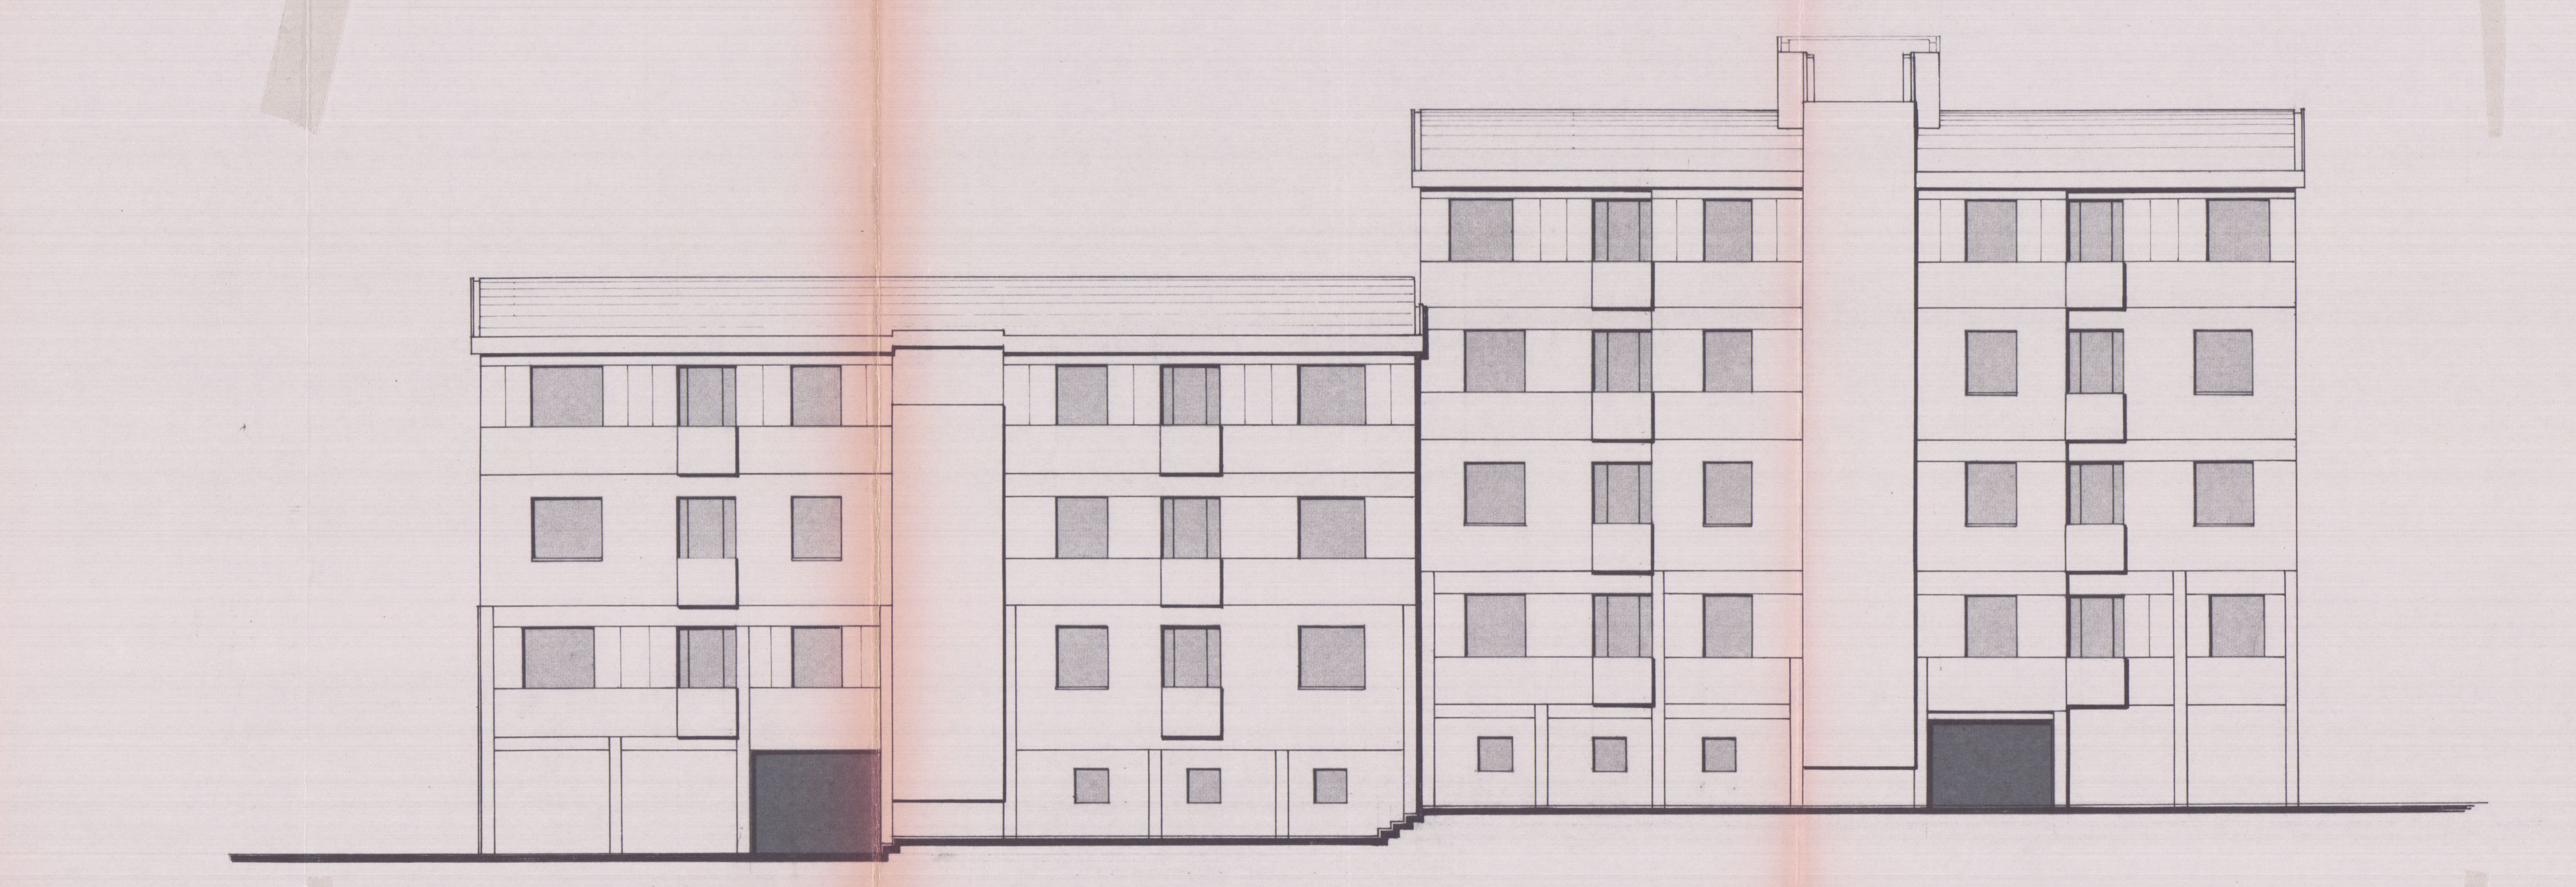

PROSPETTO POSTERIORE

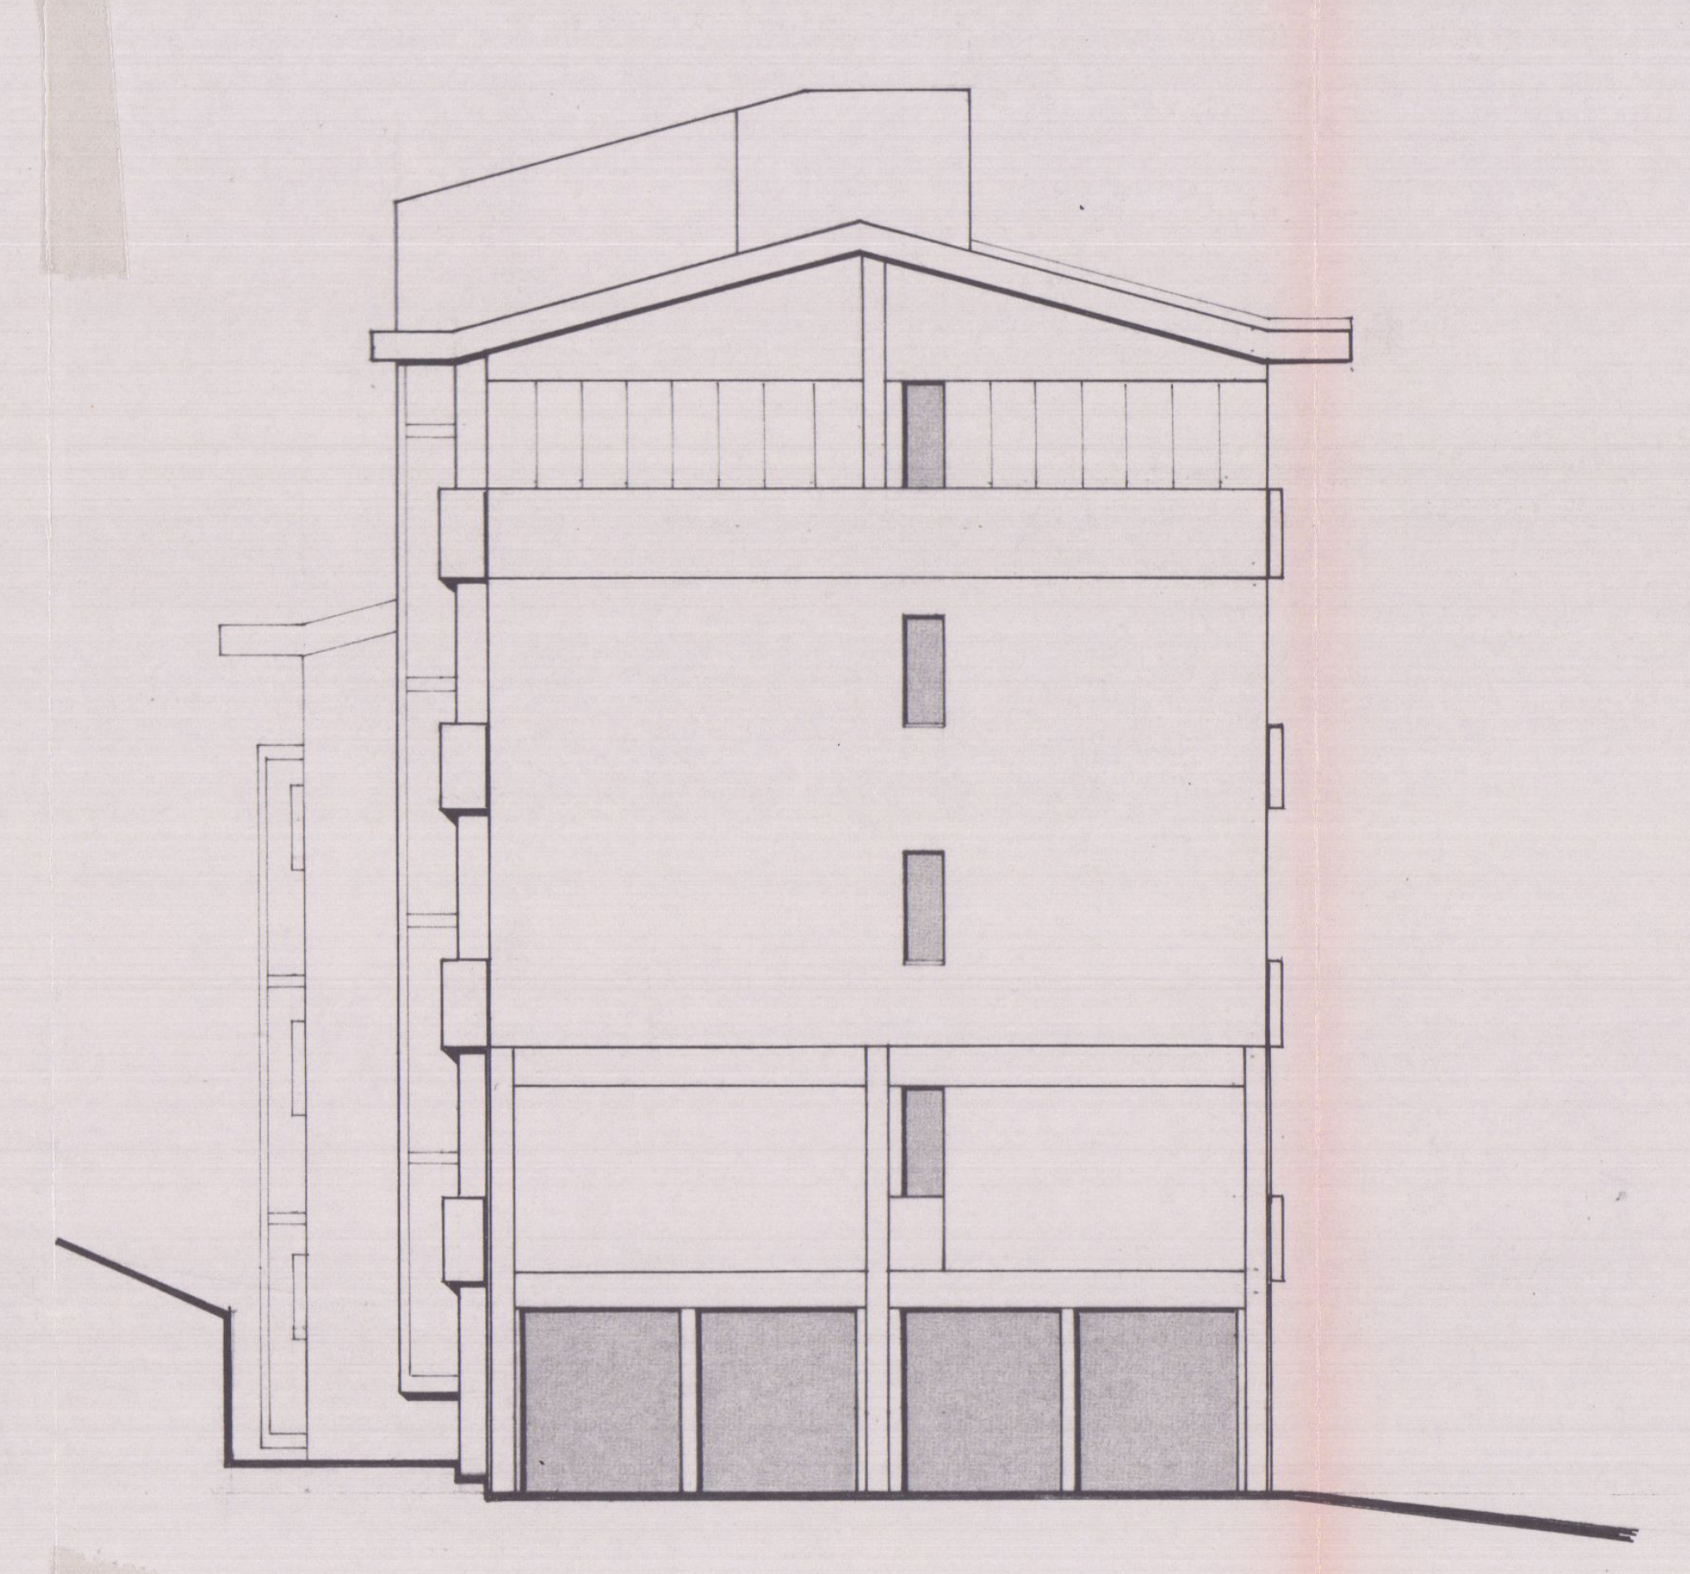

LATO SINISTRO

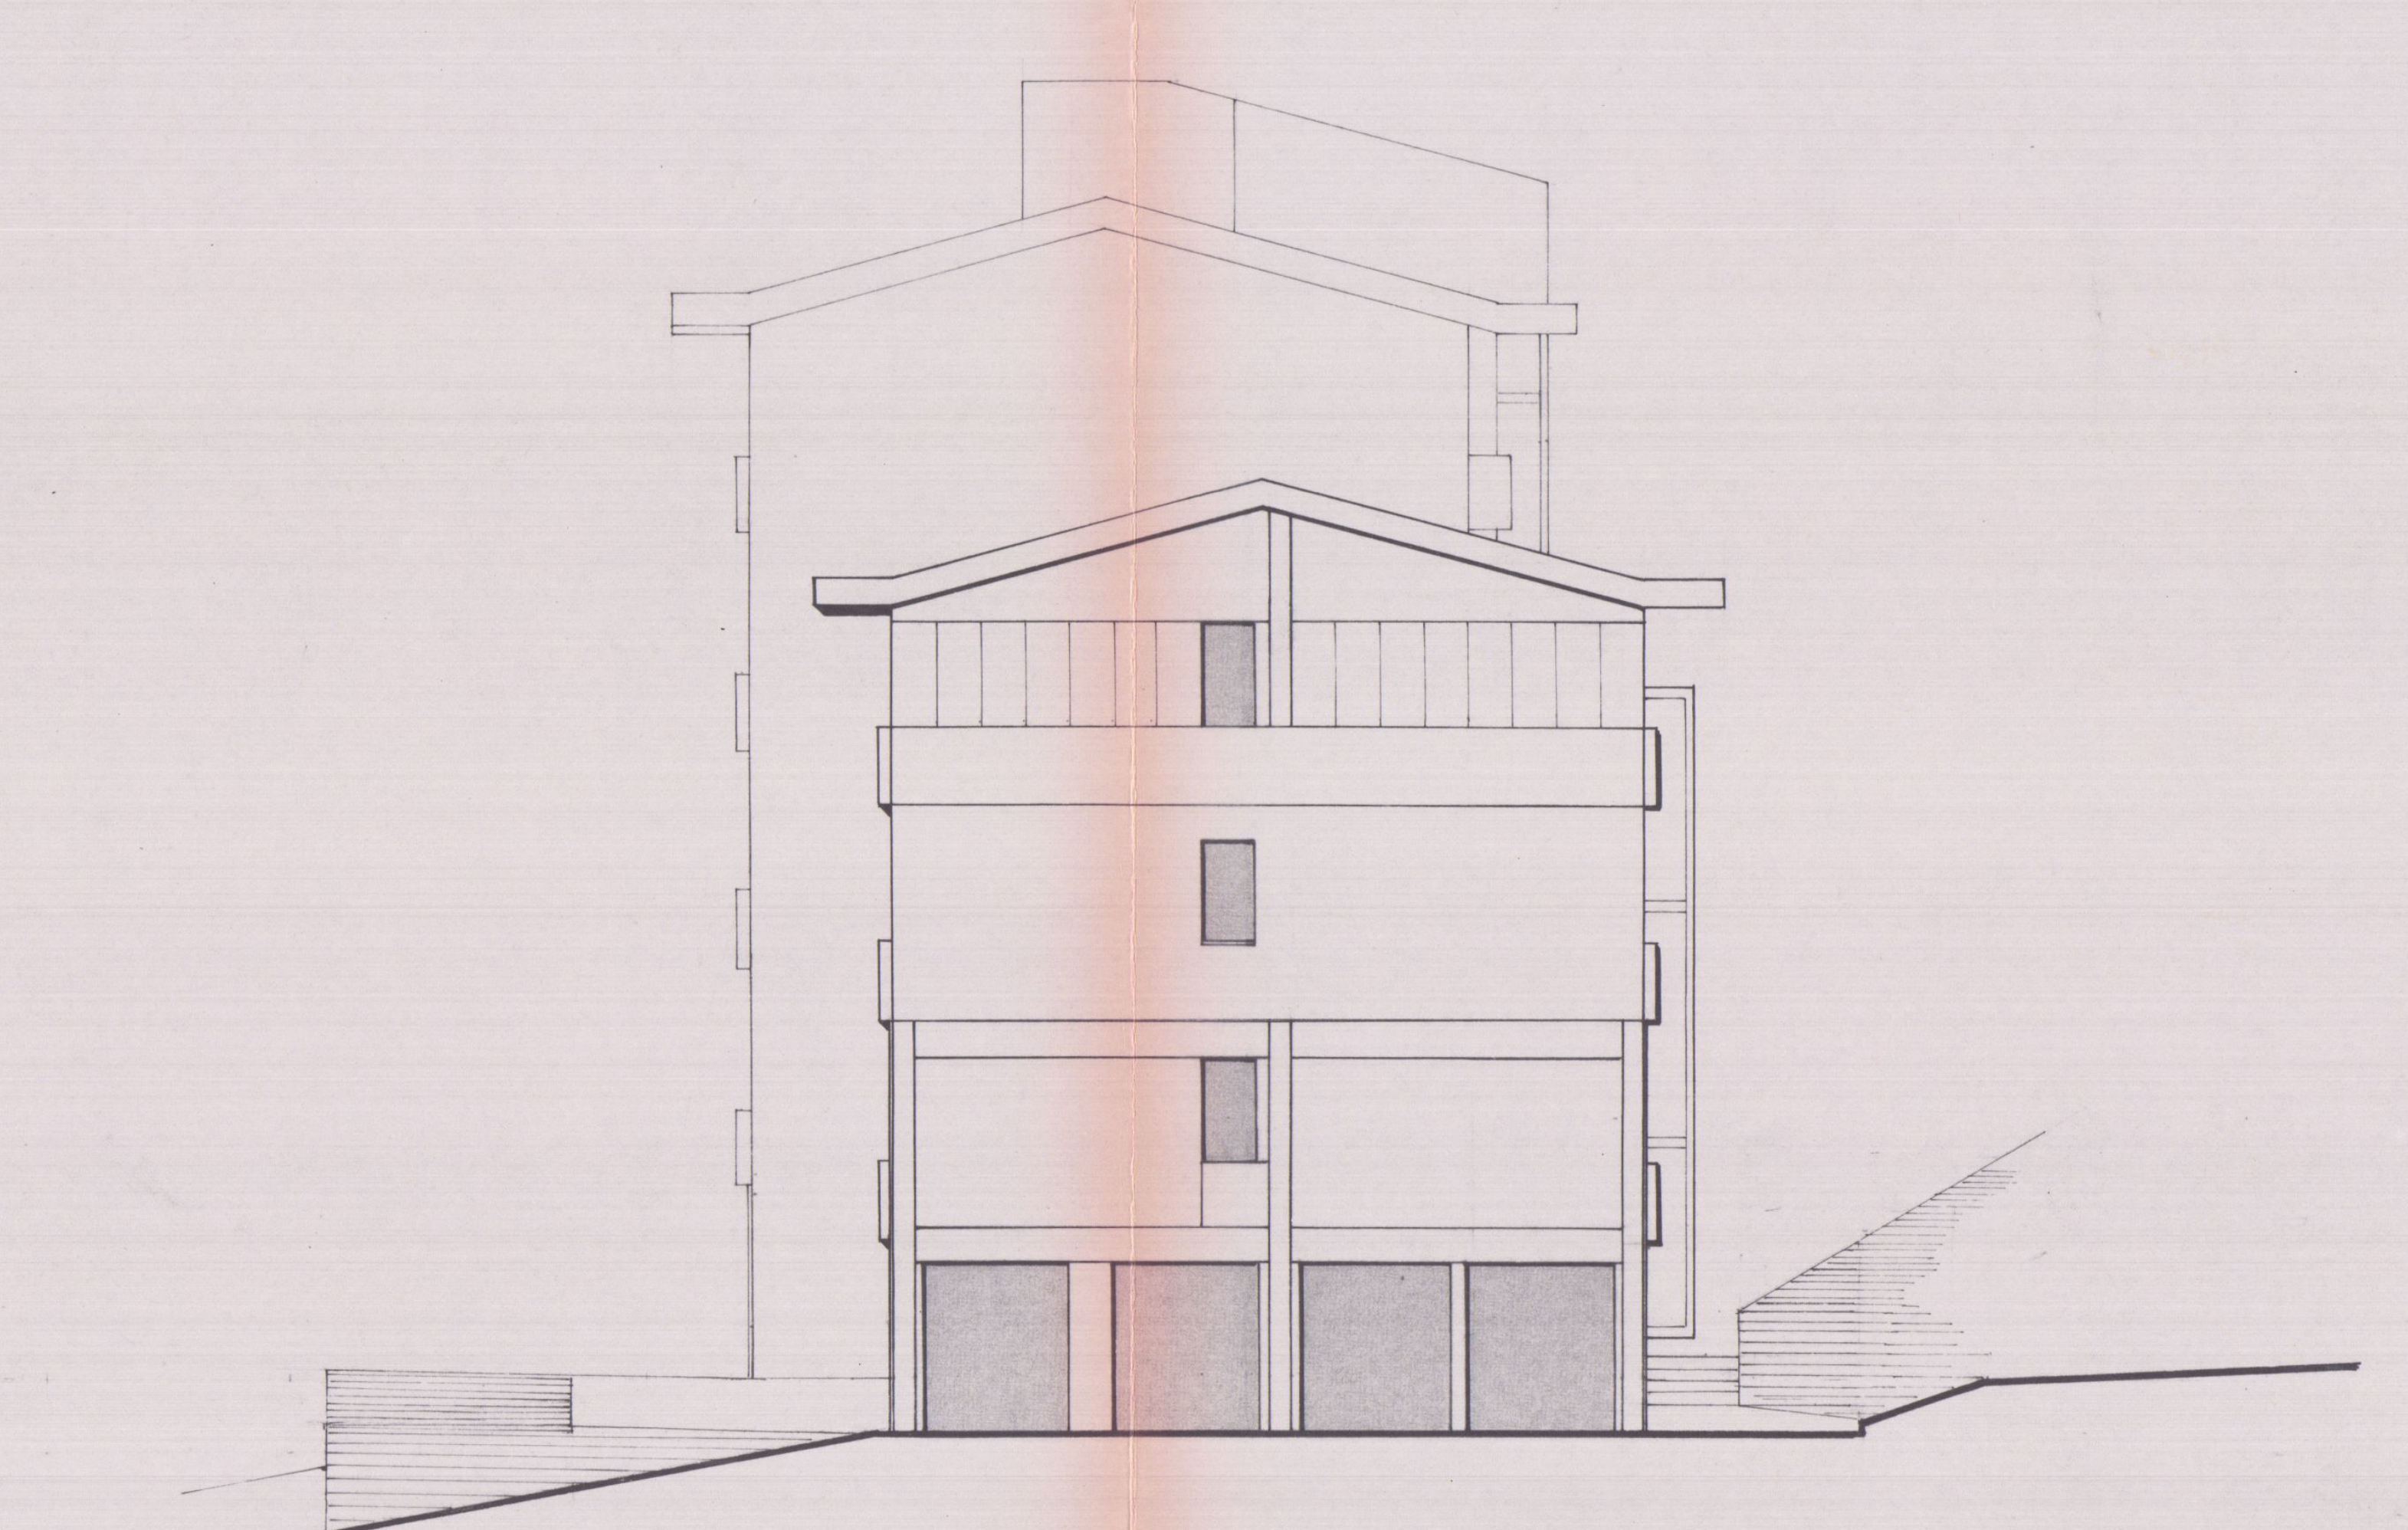

LATO DESTRO

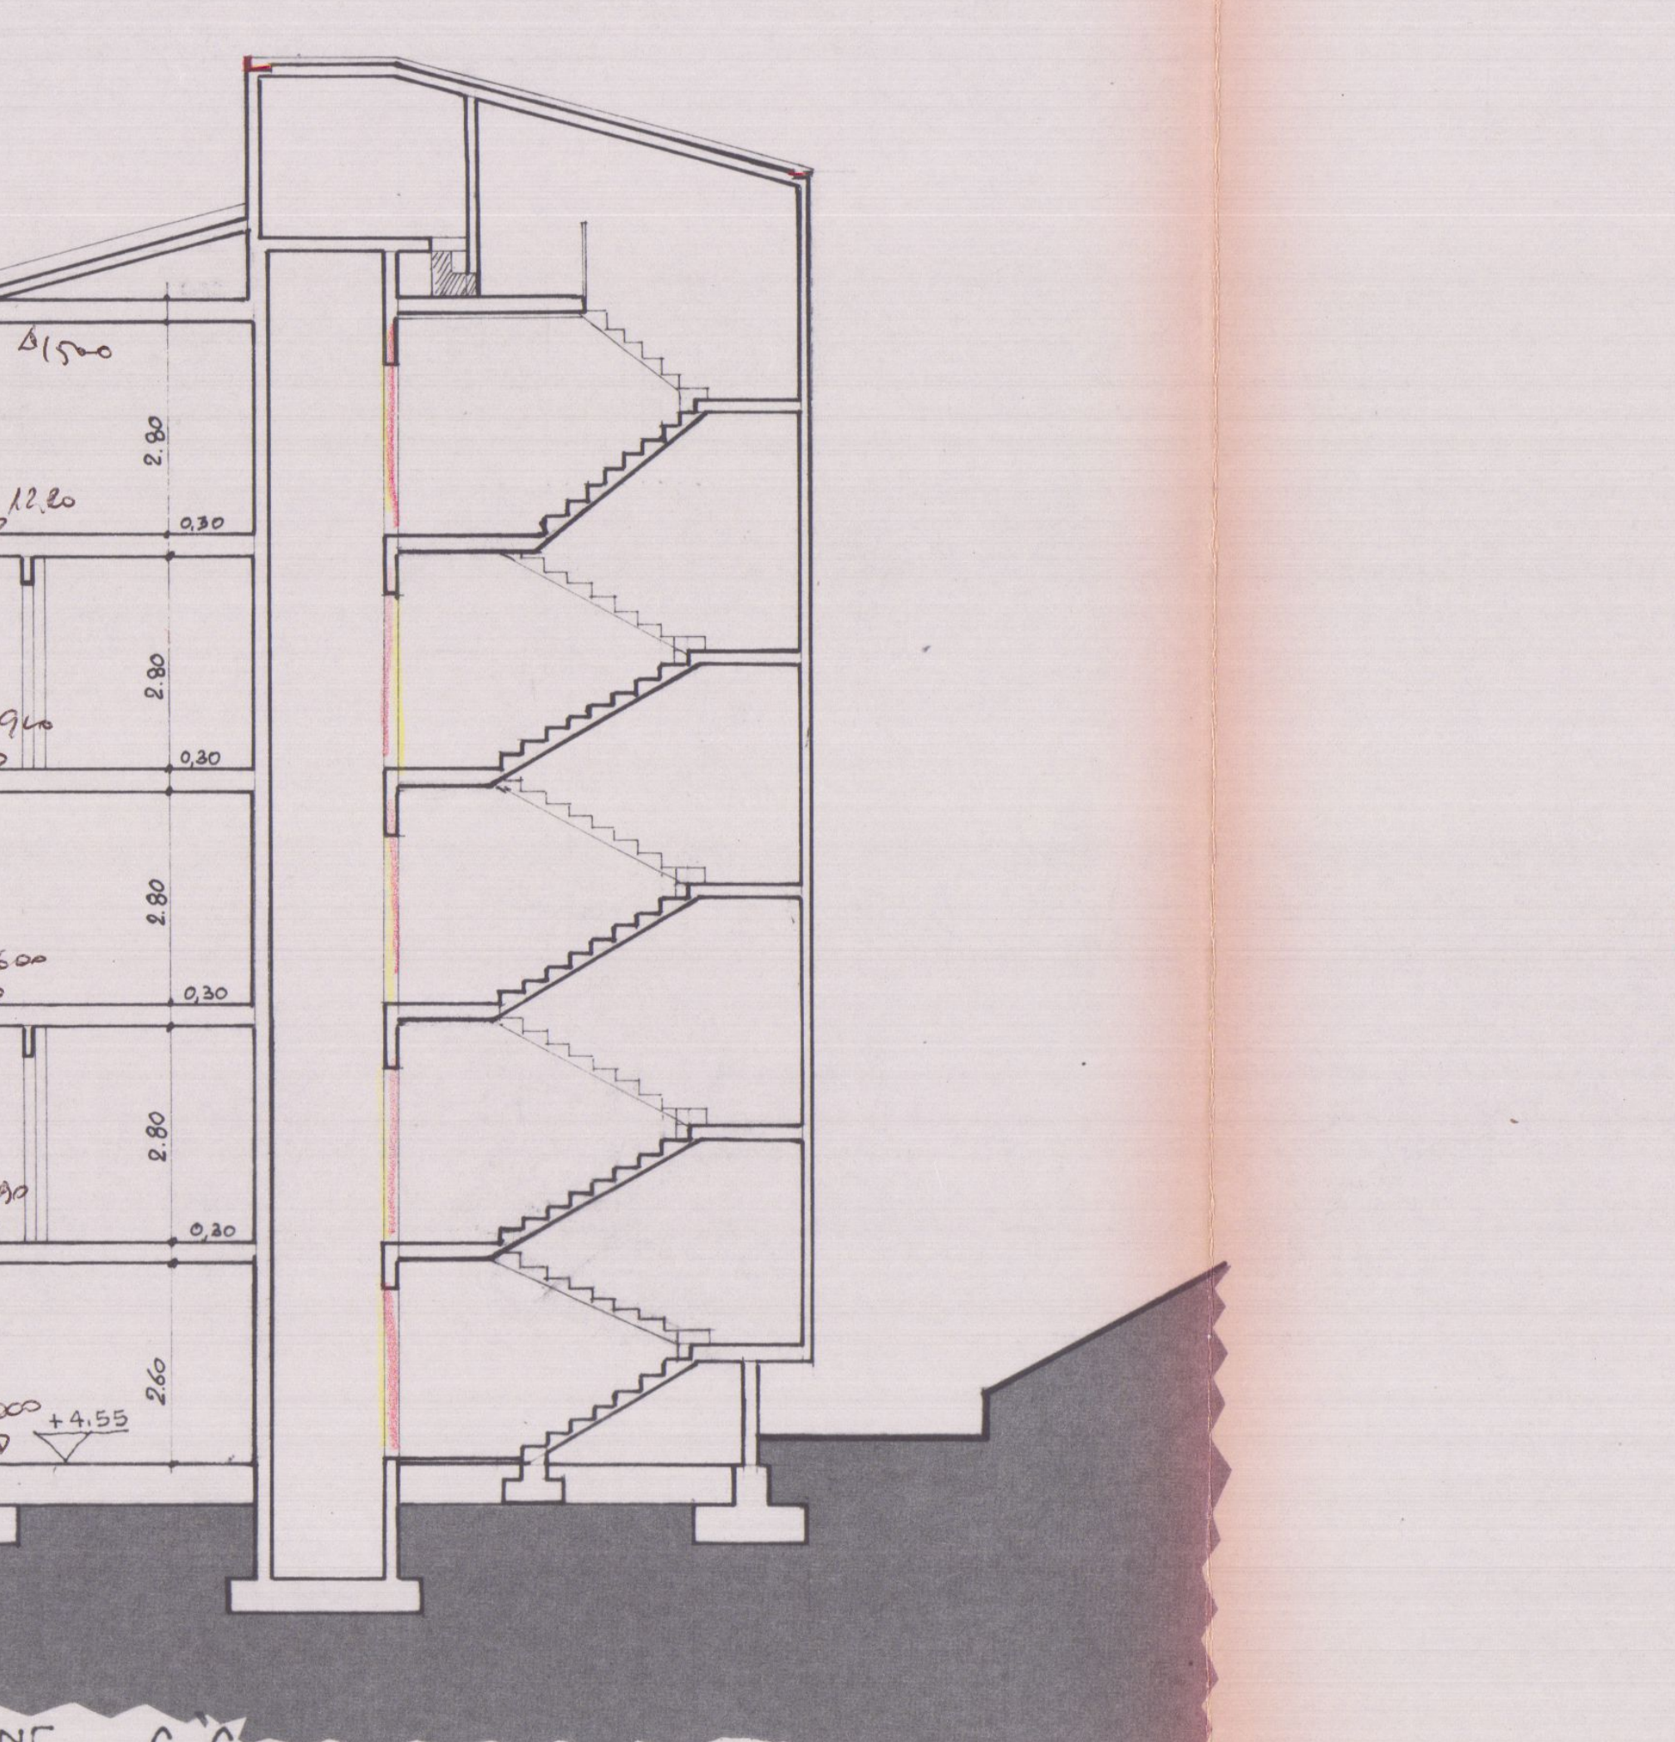
15.00
15.00
12.20
9.10
6.00
2.90
0.00
+4.50
2.80
0.30
2.60

SEZIONE C-C

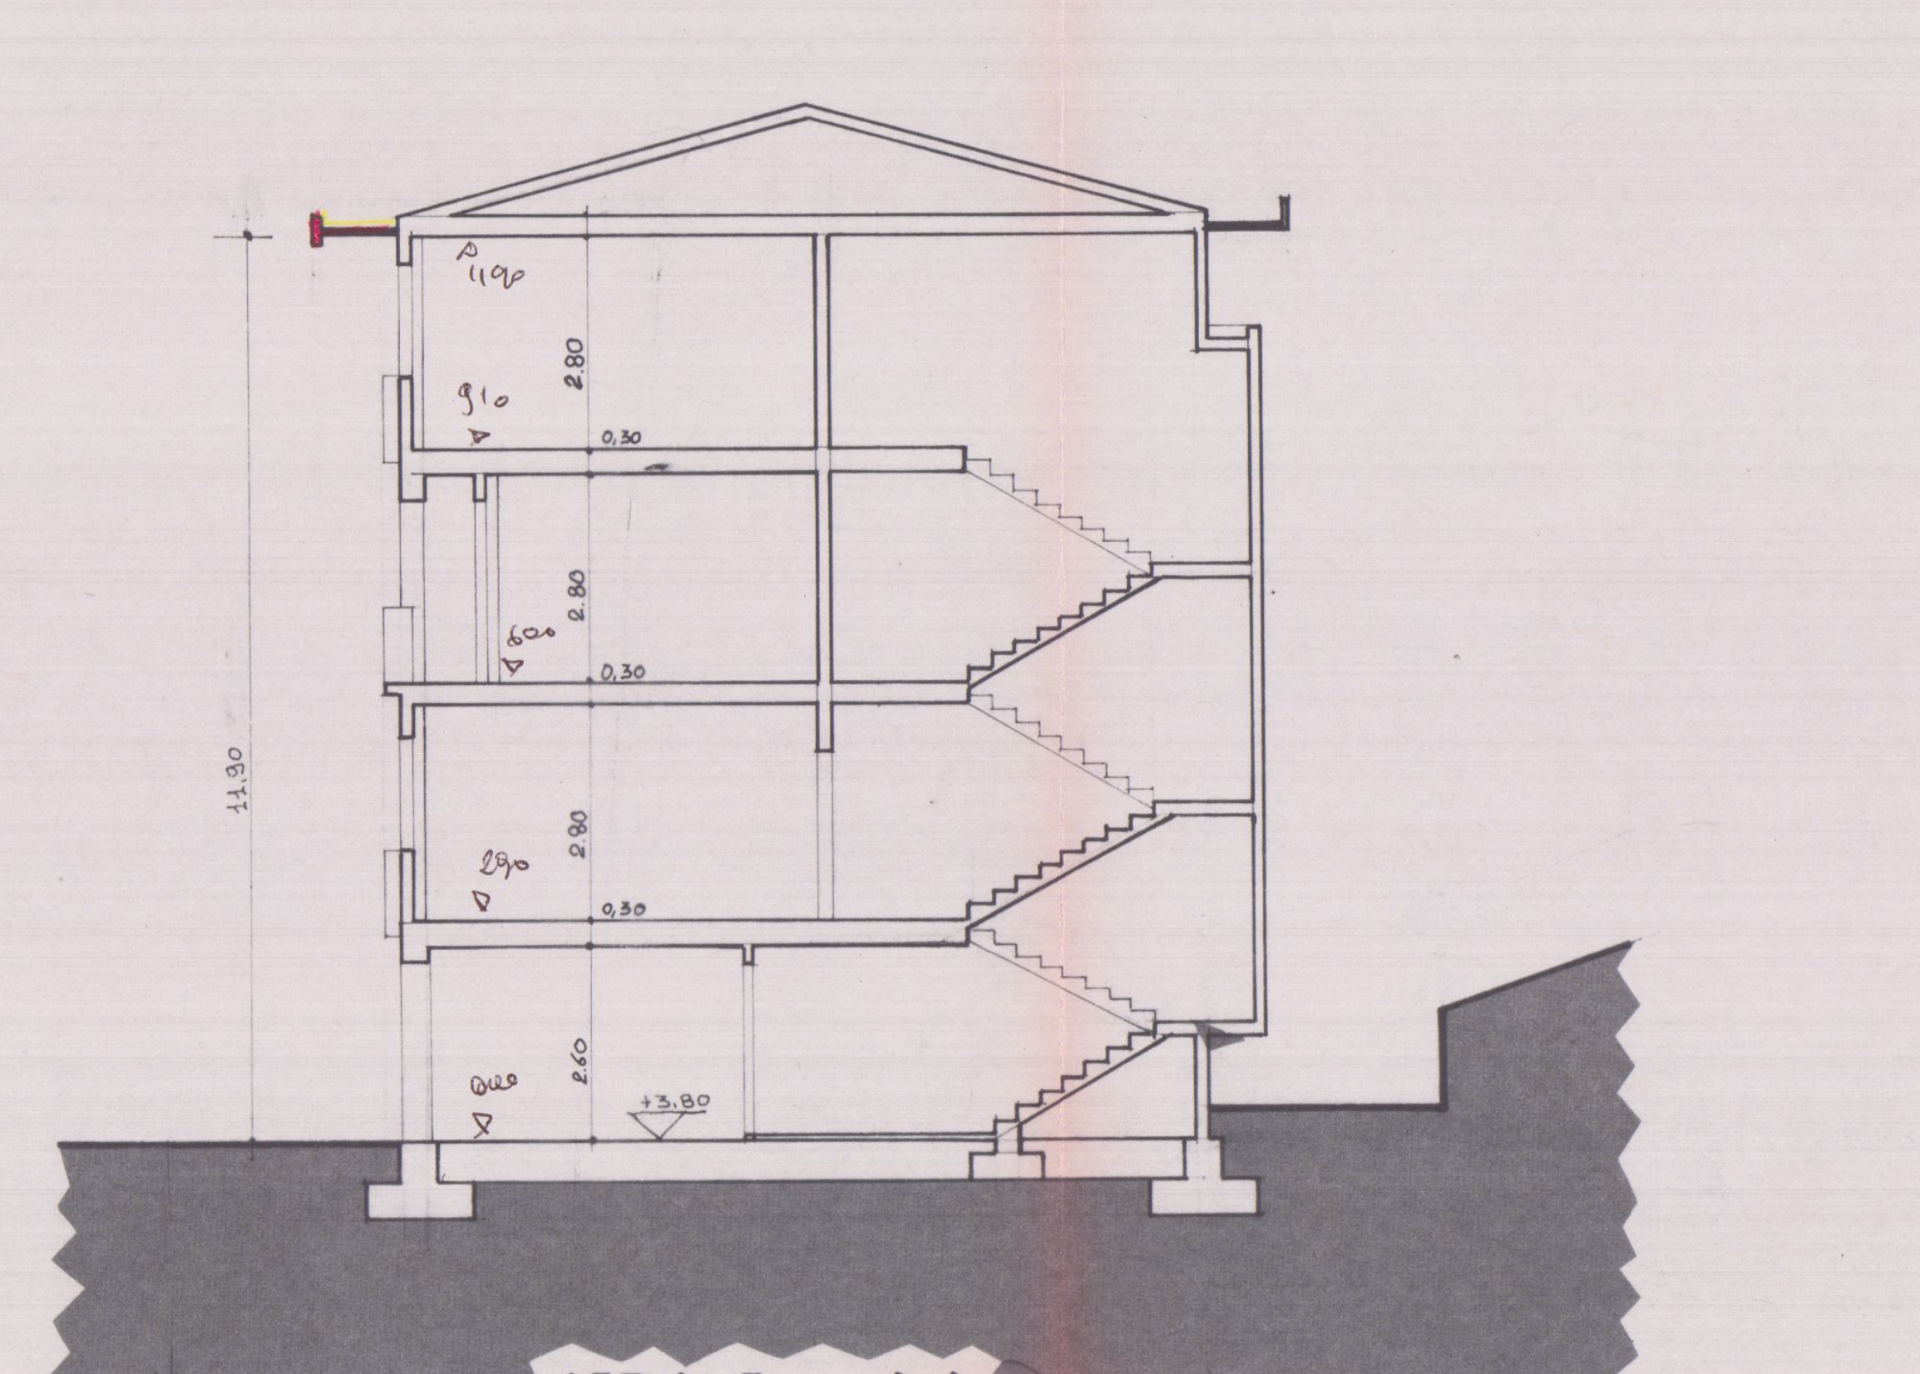
11.90
9.10
6.00
2.90
0.00
+3.80
2.80
0.30
2.60

SEZIONE D-D

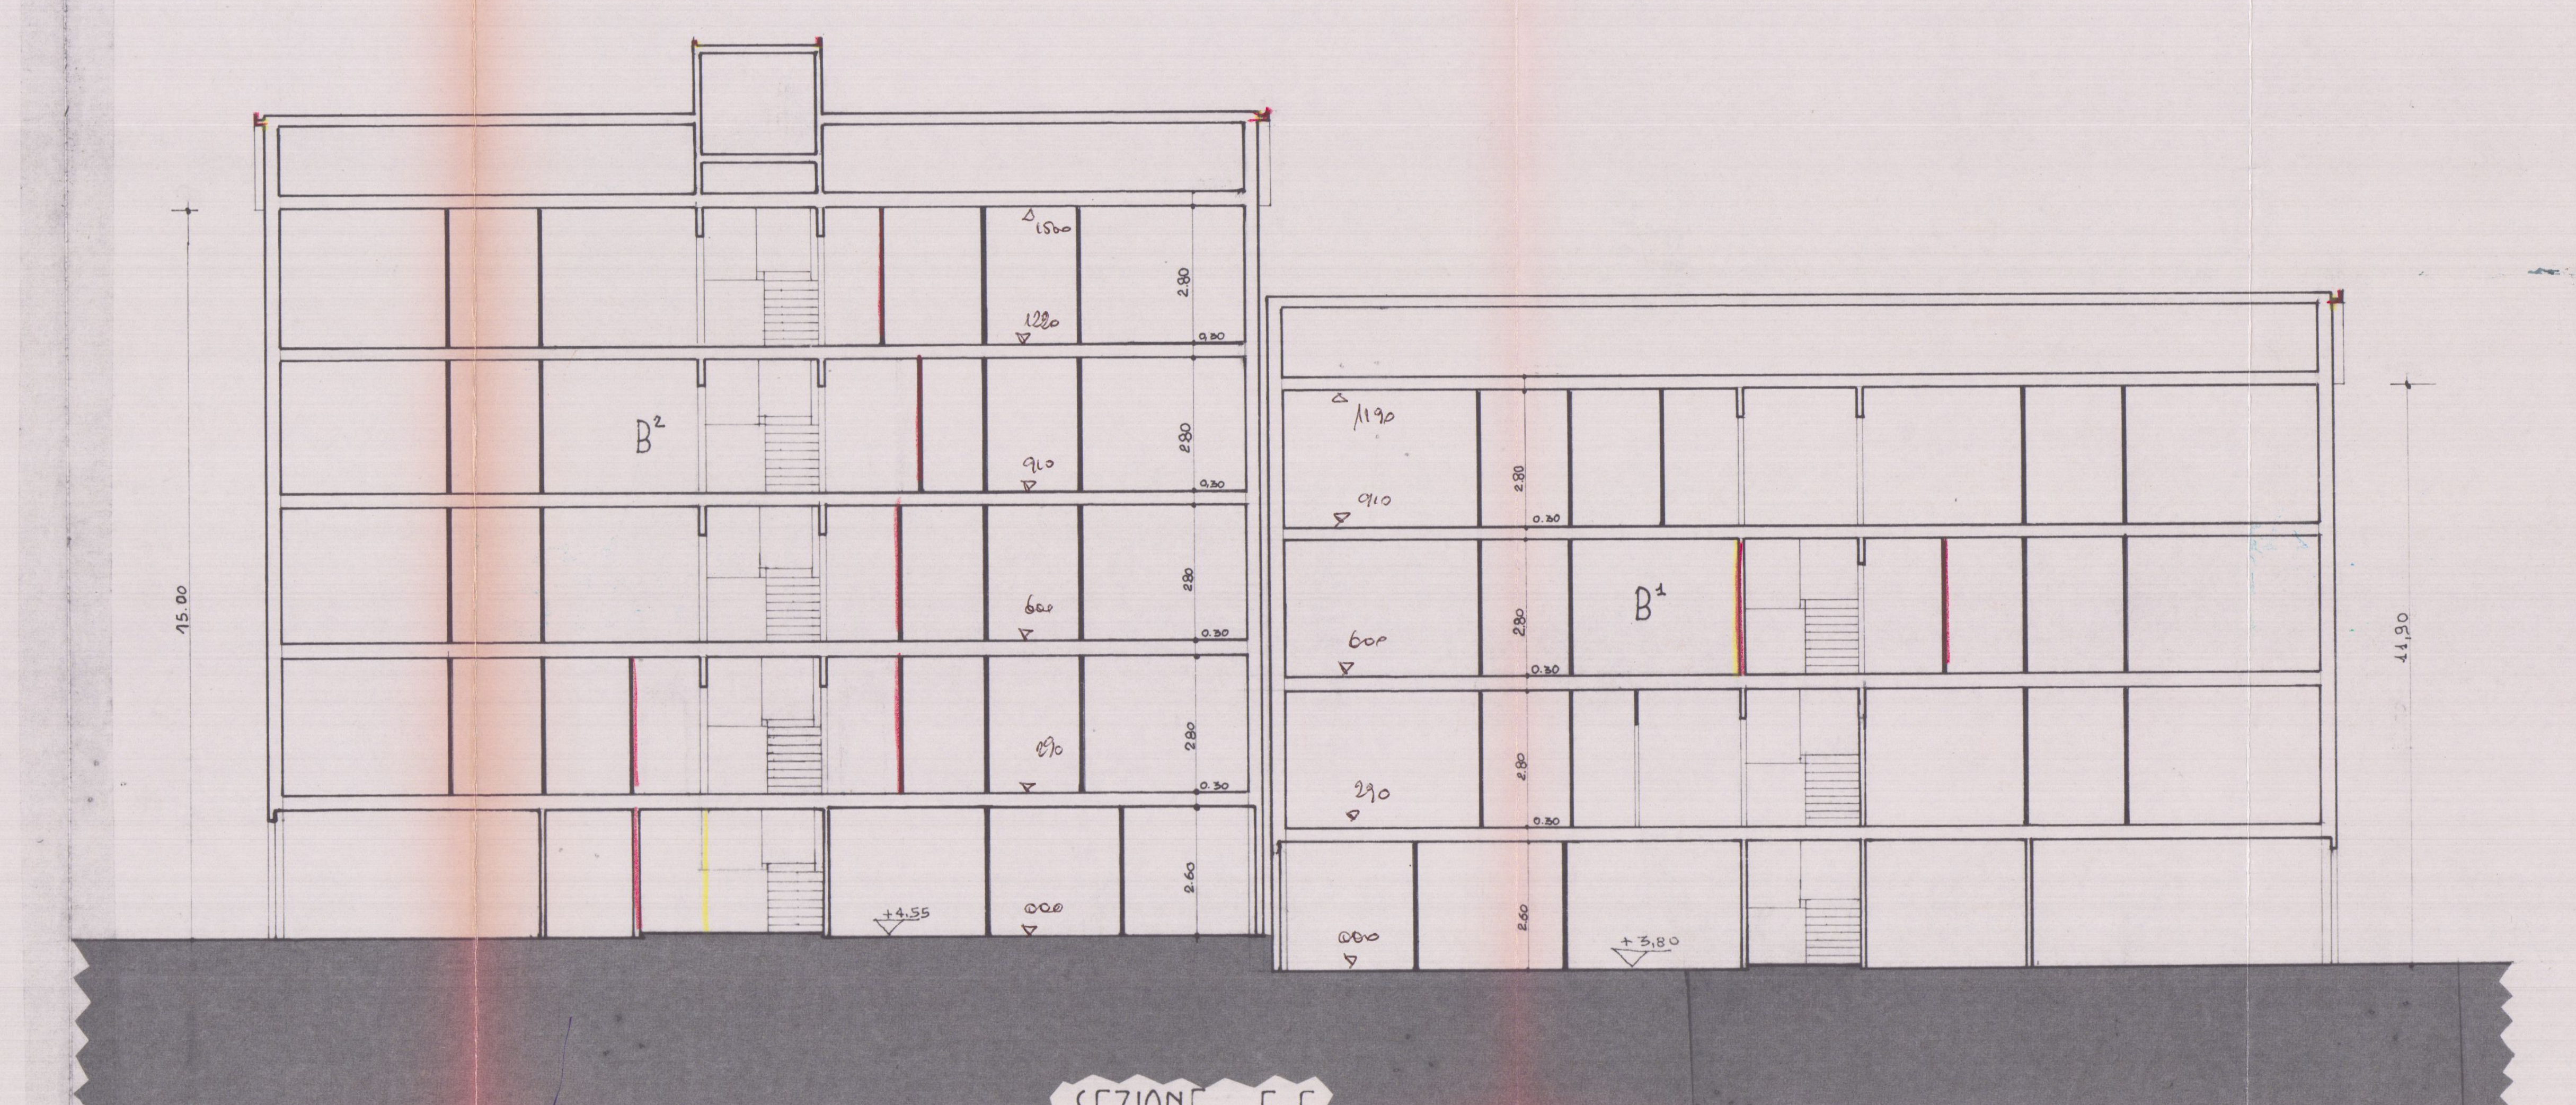
15.00
12.20
9.10
6.00
2.90
0.00
+4.55
B²
B¹
11.90
+3.80
2.80
0.30
2.60

SEZIONE E-E

1 MAR. 1988

2 VARIANTE

TECNOPROGETTI
edilizia

studio tecnico di architettura
via Margaritone n°9 - Arezzo - tel. (0575) 24819

Dott. Arch. G. MARGARITELLI
Dott. Ing. A. MARZULLO
Dott. Ing. S. CASINI
Dott. Ing. V. MARIOTTONI

VARIANTE
Approvato dal Sindaco alle condizioni della concessione edilizia originaria
n. 45 del 3.1.1986
CARRARA, li 25 GIU. 1988
IL DIRIGENTE 1° DIPARTIMENTO
(Arch. Claudio Varani)

COOPERATIVA EDIFICATRICE
"U.N.C.I. TOSCANA CARRARA UNO" s.r.l.

APPROVATO
27 GIU. 1988

CONTROLLATO
Il Tecnico

CARRARA PEEP.
loc.tà BONASCOLA
fabbricato per abitazione a
a carattere economico popolare

TAV. n°4 VARIANTE

VOLUMETRIA 1:100

FABB. -B-
B1 PIANI n°3
B2 PIANI n°4

PIANO TERRA

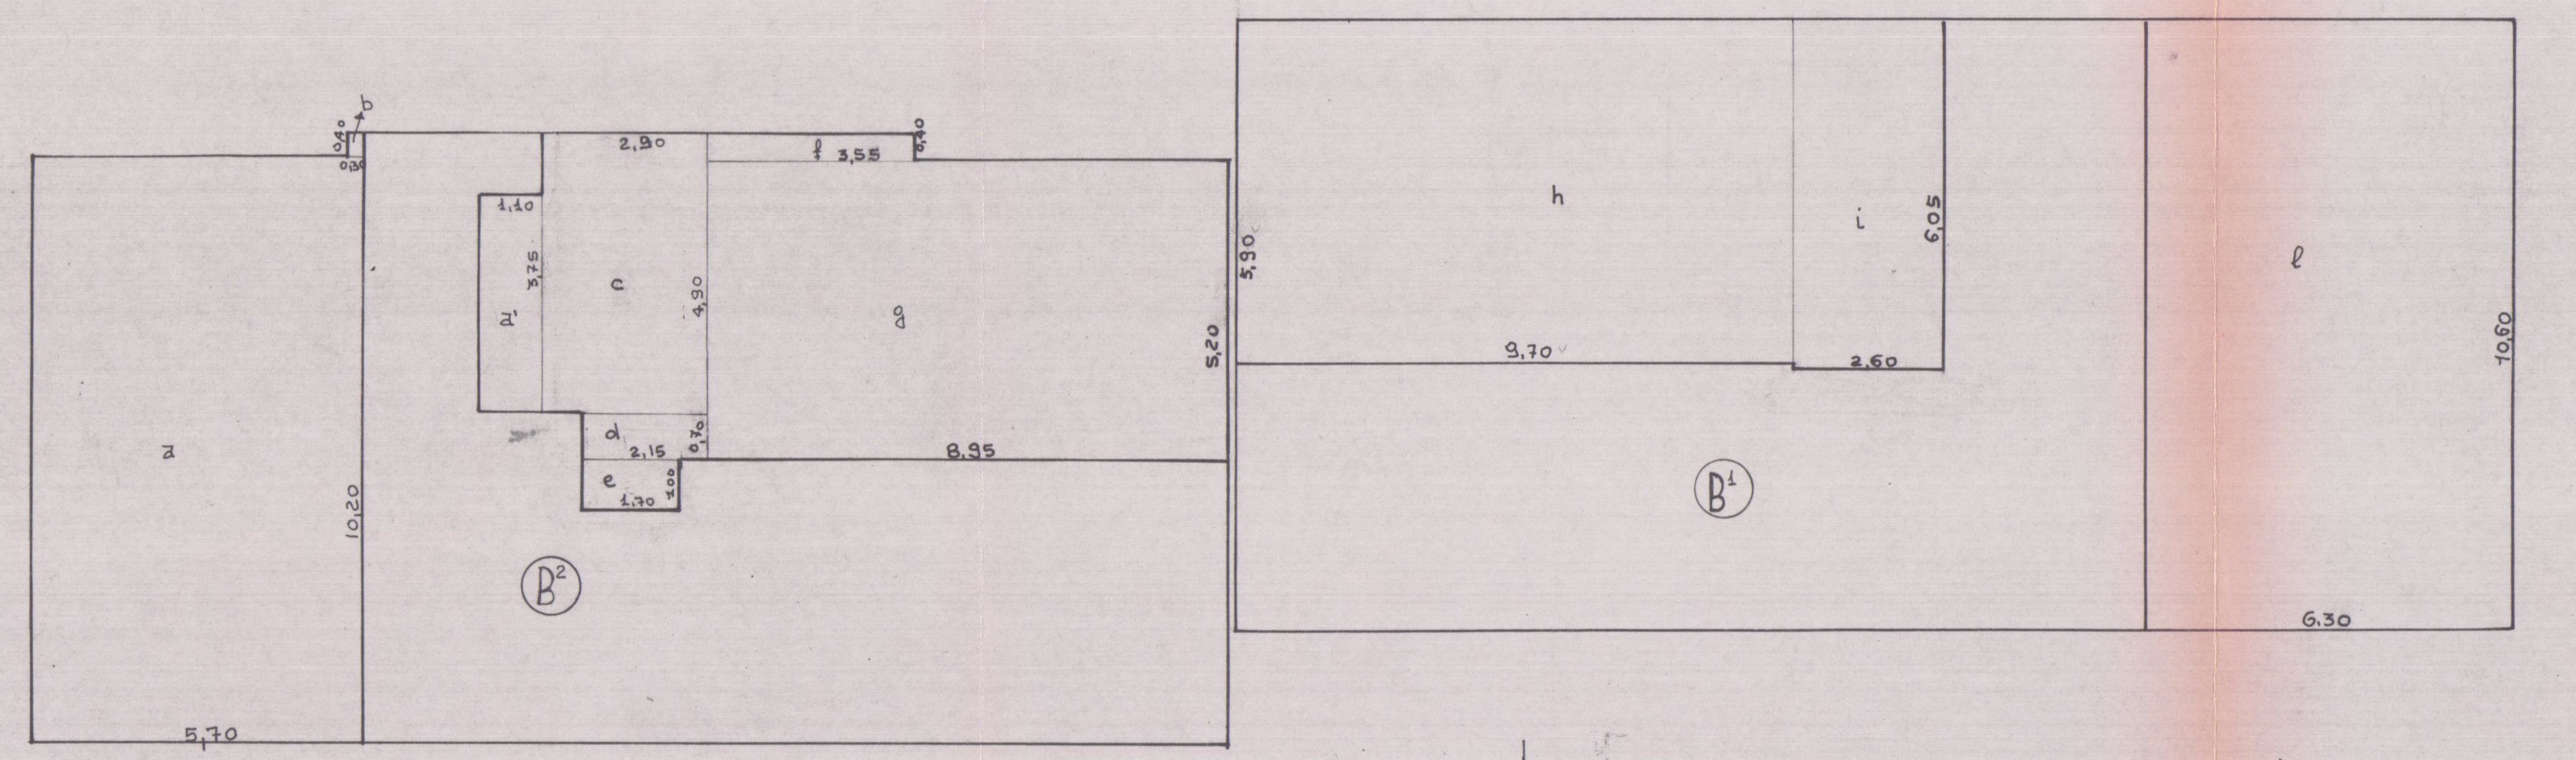

PIANTE TIPO

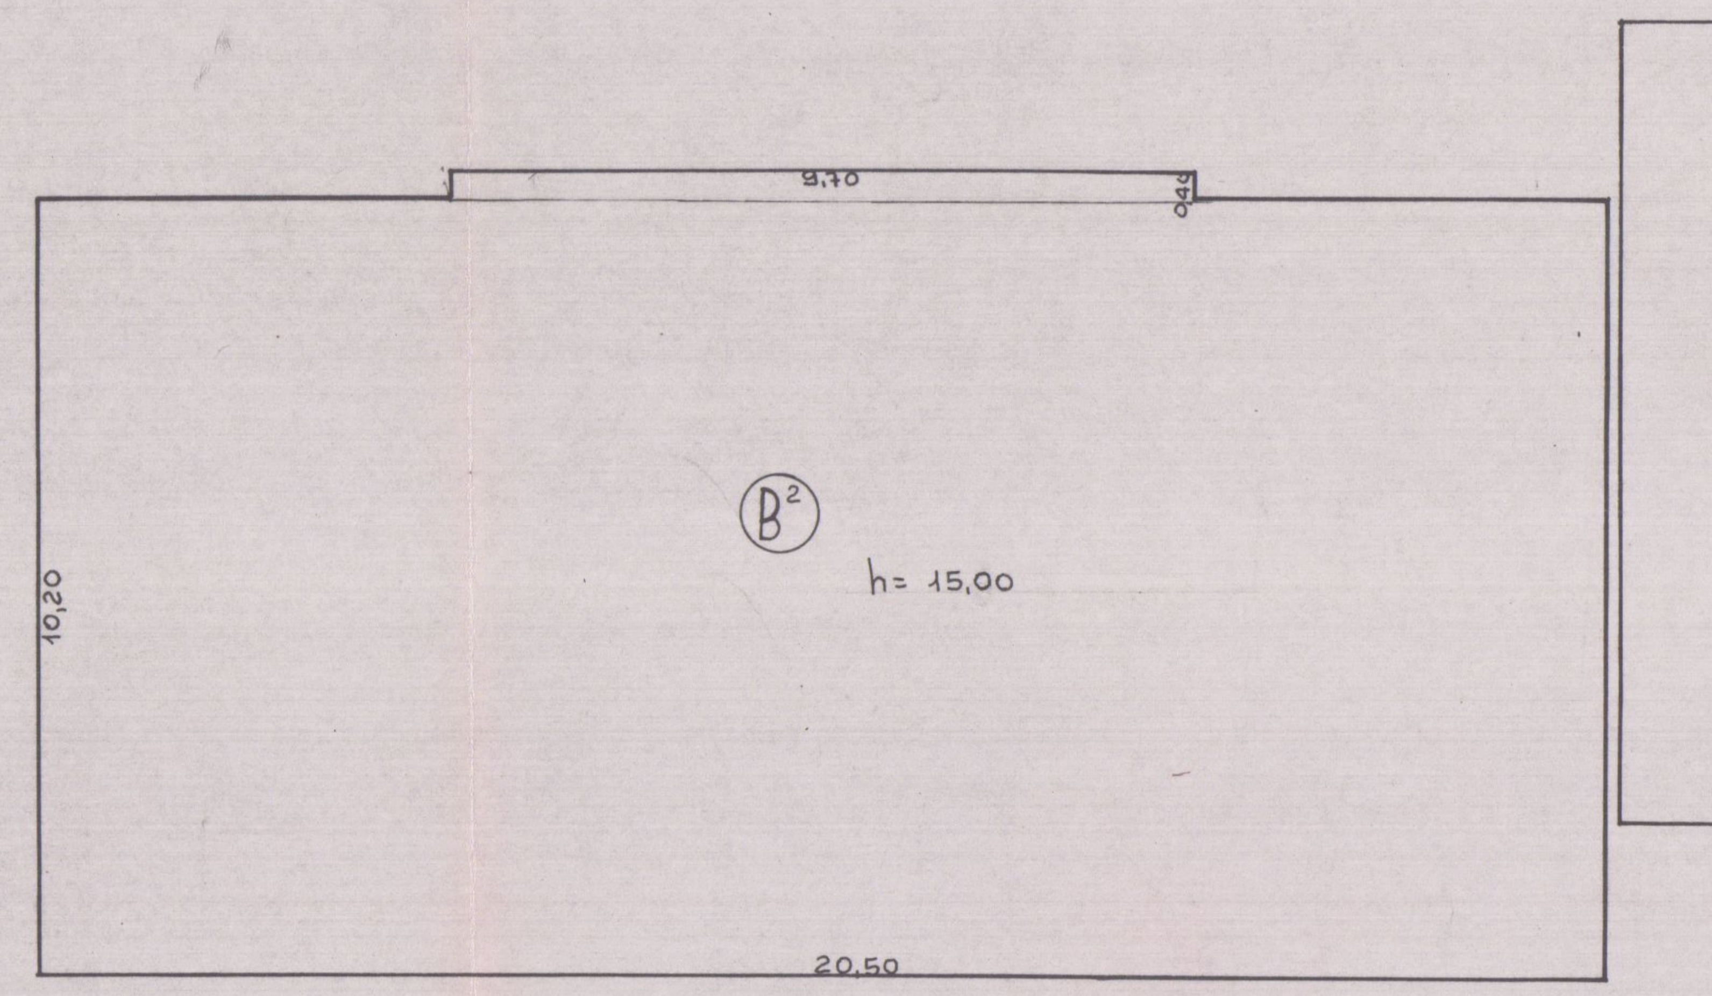

Fabb. B2

$\frac{212,98 \times 60}{100}$ = mq 127,79 sup. chiusa (consentita)
a') 3,75 × 1,10 = mq 4,13
a) 5,70 × 10,20 = mq 58,14
b) 0,40 × 0,30 = mq 0,12
c) 2,90 × 4,90 = mq 14,21
d) 2,15 × 0,70 = mq 1,51
e) 1,70 × 1,00 = mq 1,70
f) 3,55 × 0,40 = mq 1,42
g) 8,95 × 5,20 = mq 46,54
= mq 127,77 sup. scale e garages < 127,79

212,98 − 127,77 = mq 85,21 sup. portico
127,77 × 2,60 = mc 332,20 vol. scale e garages
85,21 × 2,60 = mc 221,55 vol. portico
553,75 vol. P. Terra

Fabb. B1

$\frac{233,20 \times 60}{100}$ = mq 139,92 sup. chiusa (consentita)
h) 9,70 × 5,90 = mq 57,23
i) 2,60 × 6,05 = mq 15,73
l) 6,30 × 10,60 = mq 66,78
= mq 139,74 sup. scalae garages < 139,92

233,20 − 139,74 = mq 93,46 sup. portico
139,74 × 2,60 = mc 363,32 vol. scale e garages
93,46 × 2,60 = mc 243,00 vol. portico
606,32 Vol. piano Terra

Sup. coperta B2 212,98
" " B1 233,20
44618

Fabb. B2

(20,50 × 10,20) + (9,70 × 0,40) = mq 212,98 sup. coperta
212,98 × 15,00 = mc 3194,70 -
~~$\frac{1}{2}$ vol. portico = mc $\frac{221,55}{2}$ =~~
~~Volume B2 = mc 3083,93~~
Vol. P. tipo 212,98 × 12,40 = mc. 2640,95
Vol. p. terra 212,98 × 2,60 = mc. 553,75
vol. totale = mc 3194,70

Fabb B1

22,00 × 10,60 = mq 233,20 sup. coperta
233,20 × 11,90 = mc 2775,08 -
~~$\frac{1}{2}$ Vol. portico: mc $\frac{243,00}{2}$ =~~
~~Volume B1 mc 2653,58~~
Vol. P. tipo 233,20 × 9,30 = mc. 2168,76
Vol. P. terra 233,20 × 2,60 = mc 606,32
vol. totale 2775,08

VOLUME TOTALE FABB. B = mc 5737,51

	P. tipo	P. terra	
B/1	2640,95	553,90	= 3194,70
B/2	2168,76	606,08	= 2775,08

VOL. Vuoto x Pieno = 5969,78

1 MAR. 1988

TECNOPROGETTI
edilizia

2 VARIANTE

studio tecnico di architettura
via Margaritone n°9 - Arezzo - tel. (0575) 24819

Dott. Arch. G. MARGARITELLI
Dott. Ing. A. MARZULLO
Dott. Ing. S. CASINI
Dott. Ing. V. MARIOTTONI

VARIANTE
Approvato dal Sindaco alle condizioni della concessione edilizia originaria
n. 45 del 3.1.1986
CARRARA li 25 GIU 1988
IL DIRIGENTE DI DIPARTIMENTO
(Arch. Claudio Vanzani)

COOPERATIVA EDIFICATRICE
"U.N.C.I. TOSCANA CARRARA UNO" s.r.l.

APPROVATO
27 GIU. 1988
CONTROLLATO
Il Tecnico

CARRARA PEEP.
loc.tà BONASCOLA
fabbricato per abitazione a
a carattere economico popolare

TAV. n°5 VARIANTE

SUP. NETTA-RAPP. DI ILLUMINAZIONE 1:100

FABB. -B-
B1 PIANI n°3
B2 PIANI n°4

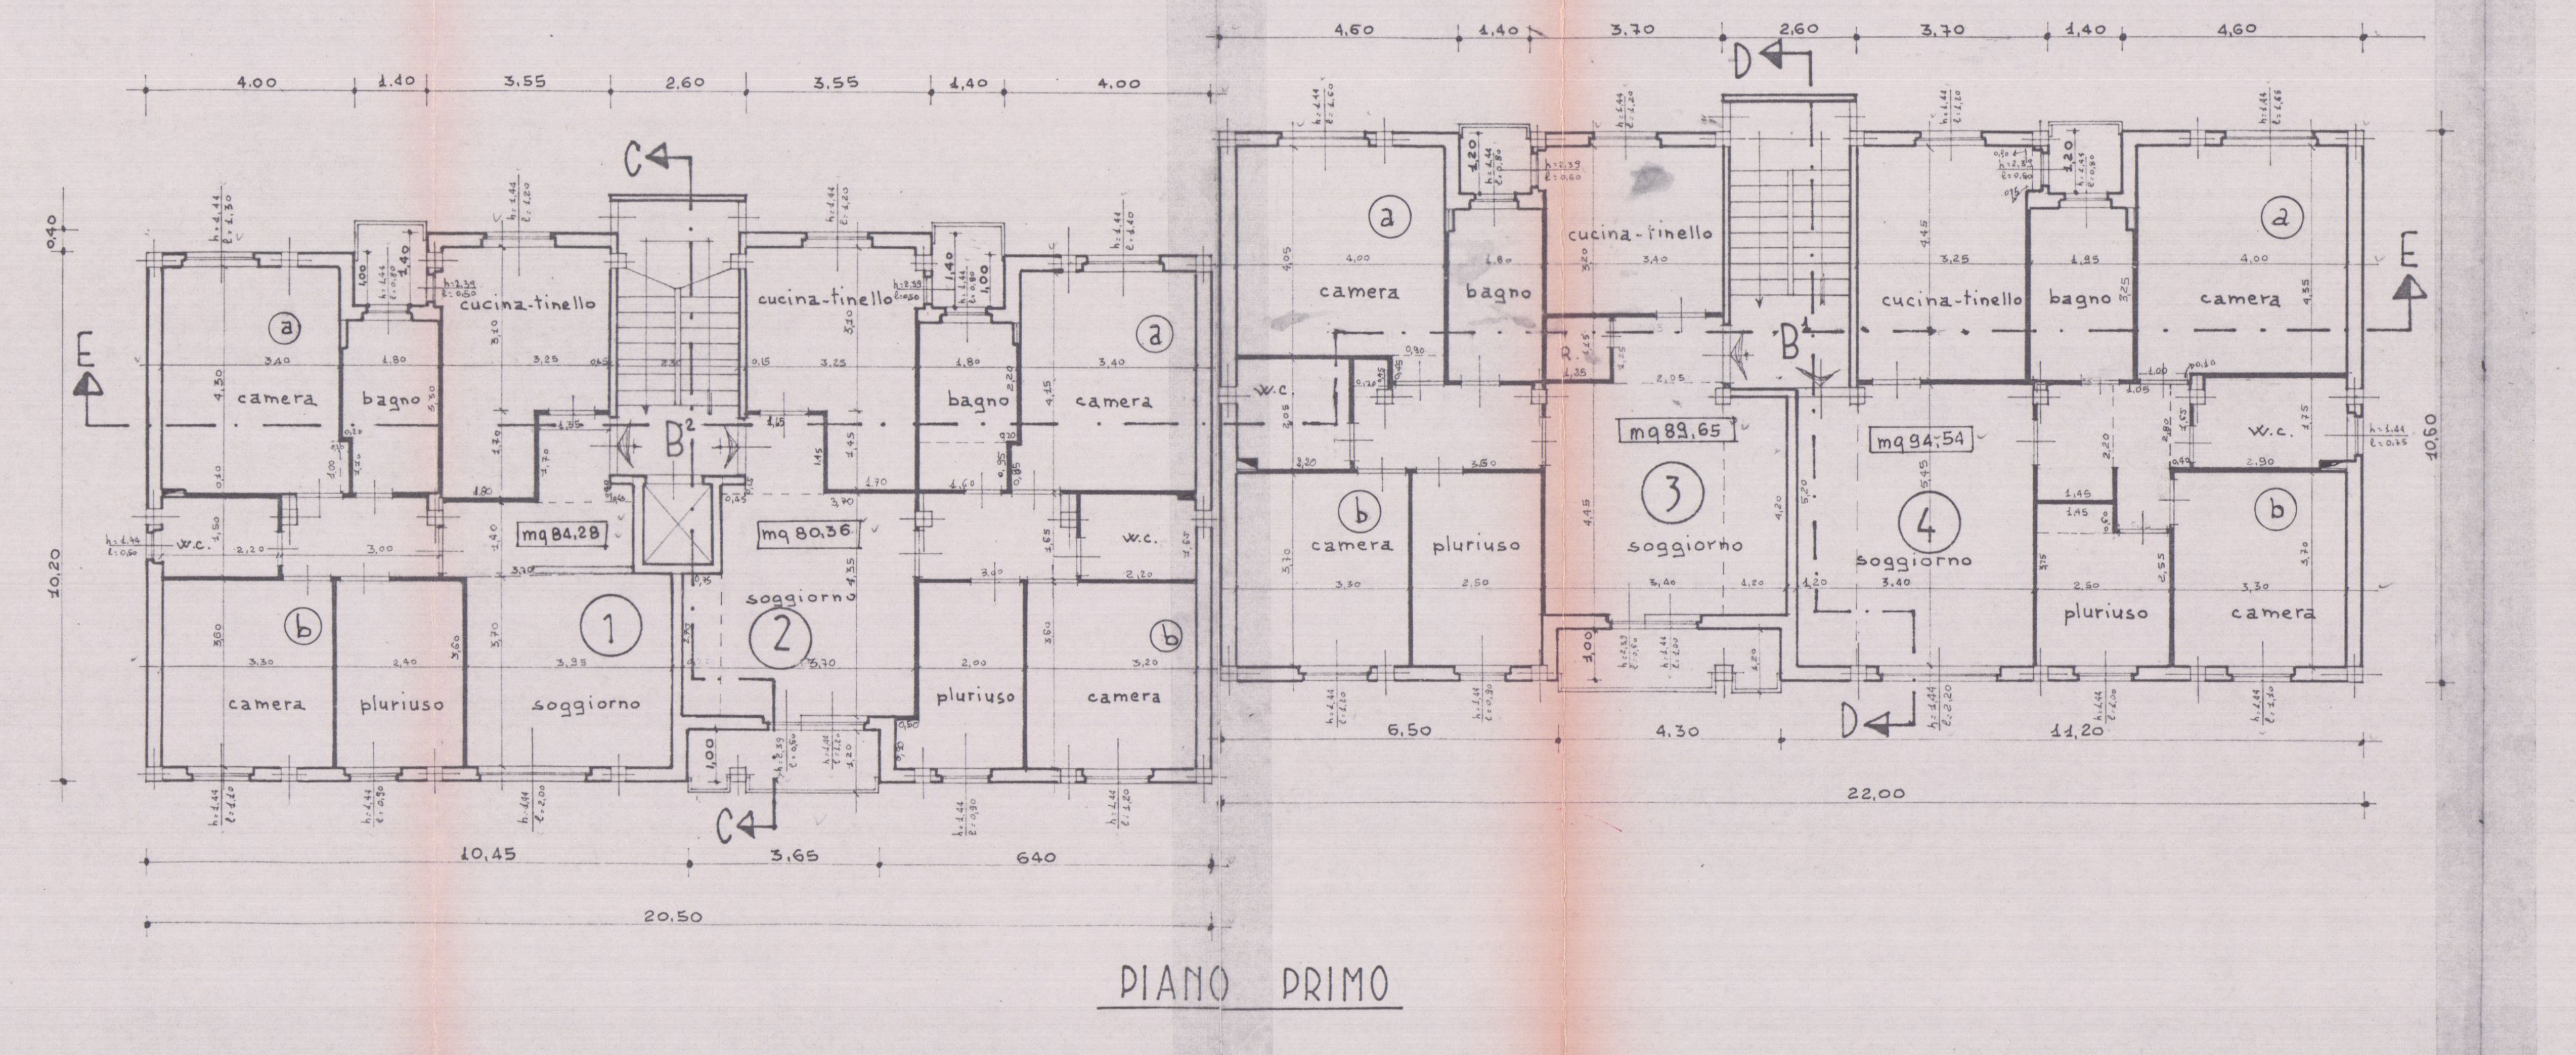

PIANO PRIMO

B²

SUPERFICIE NETTA APPARTAMENTO ① mq= 84,28

SUP. VANI	SUP. FINESTRE
Camera a (4,30×3,40)+(1,00×0,20)= mq 14,82	1,44×1,30= mq 1,87>1/8
Camera b 3,30×3,60= mq 11,88	1,44×1,10= mq 1,58>1/8
Bagno (1,80×3,30)-(0,20×1,10)= mq 5,72	1,44×0,80= mq 1,15>1/12
W.C. 2,20×1,50 = mq 3,30	1,44×0,50= mq 0,72>1/12
Cucina Tinello (3,25×3,10)+(1,80×1,70)= mq 13,14	(1,44×1,20)+(2,39×0,50) = mq 2,93>1/8
Soggiorno (3,95×3,70)+(3,70×1,40)+(1,35×1,70)+(0,45×0,40)= mq 22,28	1,44×2,00= mq 2,88>1/8
Disimpegno 3,00×1,50= mq 4,50	
Pluriuso 2,40×3,60= mq 8,64	1,44×0,90= mq 1,30>1/8

SUPERFICIE NETTA APPARTAMENTO ② mq= 80,36

SUP. VANI	SUP. FINESTRE
Camera a (3,40×4,15)+(0,20×0,85)= mq 14,28	1,44×1,40= mq 2,02>1/8
Camera b 3,20×3,60= mq 11,52	1,44×1,20= mq 1,72>1/8
Bagno (1,80×2,20)+(1,60×0,95)= mq 5,48	1,44×0,80= mq 1,15>1/12
W.C. 2,20×1,65 = mq 3,63	
Cucina Tinello (3,25×3,10) (1,70×1,45)= mq 12,55	(1,44×1,20)+(2,39×0,50) = mq 2,93>1/8
Soggiorno (3,70×4,35)+(0,75×2,70)+(1,45×1,45)+(0,45×0,15)= mq 20,30	(2,39×0,60)+(1,44×1,20) = mq 3,16>1/8
Disimpegno 3,00×1,65= mq 4,95	
Pluriuso (2,00×3,60)+(0,50×0,90)= mq 7,65	1,44×0,90= mq 1,30>1/8

B¹

SUPERFICIE NETTA APPARTAMENTO ③ mq= 89.65

SUP. VANI	SUP. FINESTRE
Camera a (4,00×4,05)+(0,45×0,90)= mq 16,61	1,44×1,60= mq 2,30>1/8
Camera b 3,70×3,30 = mq 12,21	1,44×1,20= mq 1,73>1/8
Bagno 1,80×3,30 = mq 5.94	1,44×0,80= mq 1,15>1/12
W.C. 2,20×2,05 = mq 4,51	
Cucina Tinello 3,20×3,40 = mq 10,88	(1,44×1,20)+(2,39×0,60) = mq 3,16>1/8
Soggiorno (2,05×1,25)+(3,40×4,45)+(1,20×4,20)= mq 22.73	(2,39×0,60)+(1,44×1,00) = mq 2.87 >1/8
Disimpegno (3,60×1,60)+(0,70×0,45)= mq 6,08	
Pluriuso 2,50×3,70= mq 9,25	1,44×0,90= mq 1,30>1/8
Ripostiglio 1,25×1,15= mq 1,44	

SUPERFICIE NETTA APPARTAMENTO ④ mq= 94,54

SUP. VANI	SUP. FINESTRE
Camera a (1,00×0,10)+(4,00×4,35)= mq 17,50	1,44×1,65= mq 2,38>1/8
Camera b 3,70×3,30= mq 12,21	1,44×1,10= mq 1,58>1/8
Bagno 1,95×3,25= mq 6,34	1,44×0,80= mq 1,15>1/12
W.C. 1,75×2,90= mq 5,08	1,44×0,75= mq 1,08>1/12
Cucina Tinello (3,25×4,45)+(0,90×0,15)= mq 14,60	(1,44×1,20)+(2,39×0,60) = mq 3,16>1/8
Soggiorno (1,20×5,20)+(3,40×5,45)= mq 24,77	1,44×2,20= mq 3,17>1/8
Disimpegno (2,20×1,45)+(1,05×2,80)+(1,65×0,40)= mq 6,79	
Pluriuso (2,50×2,55)+(1,45×0,60)= mq 7,25	1,44×1,00= mq 1,44>1/8

PIANO PRIMO

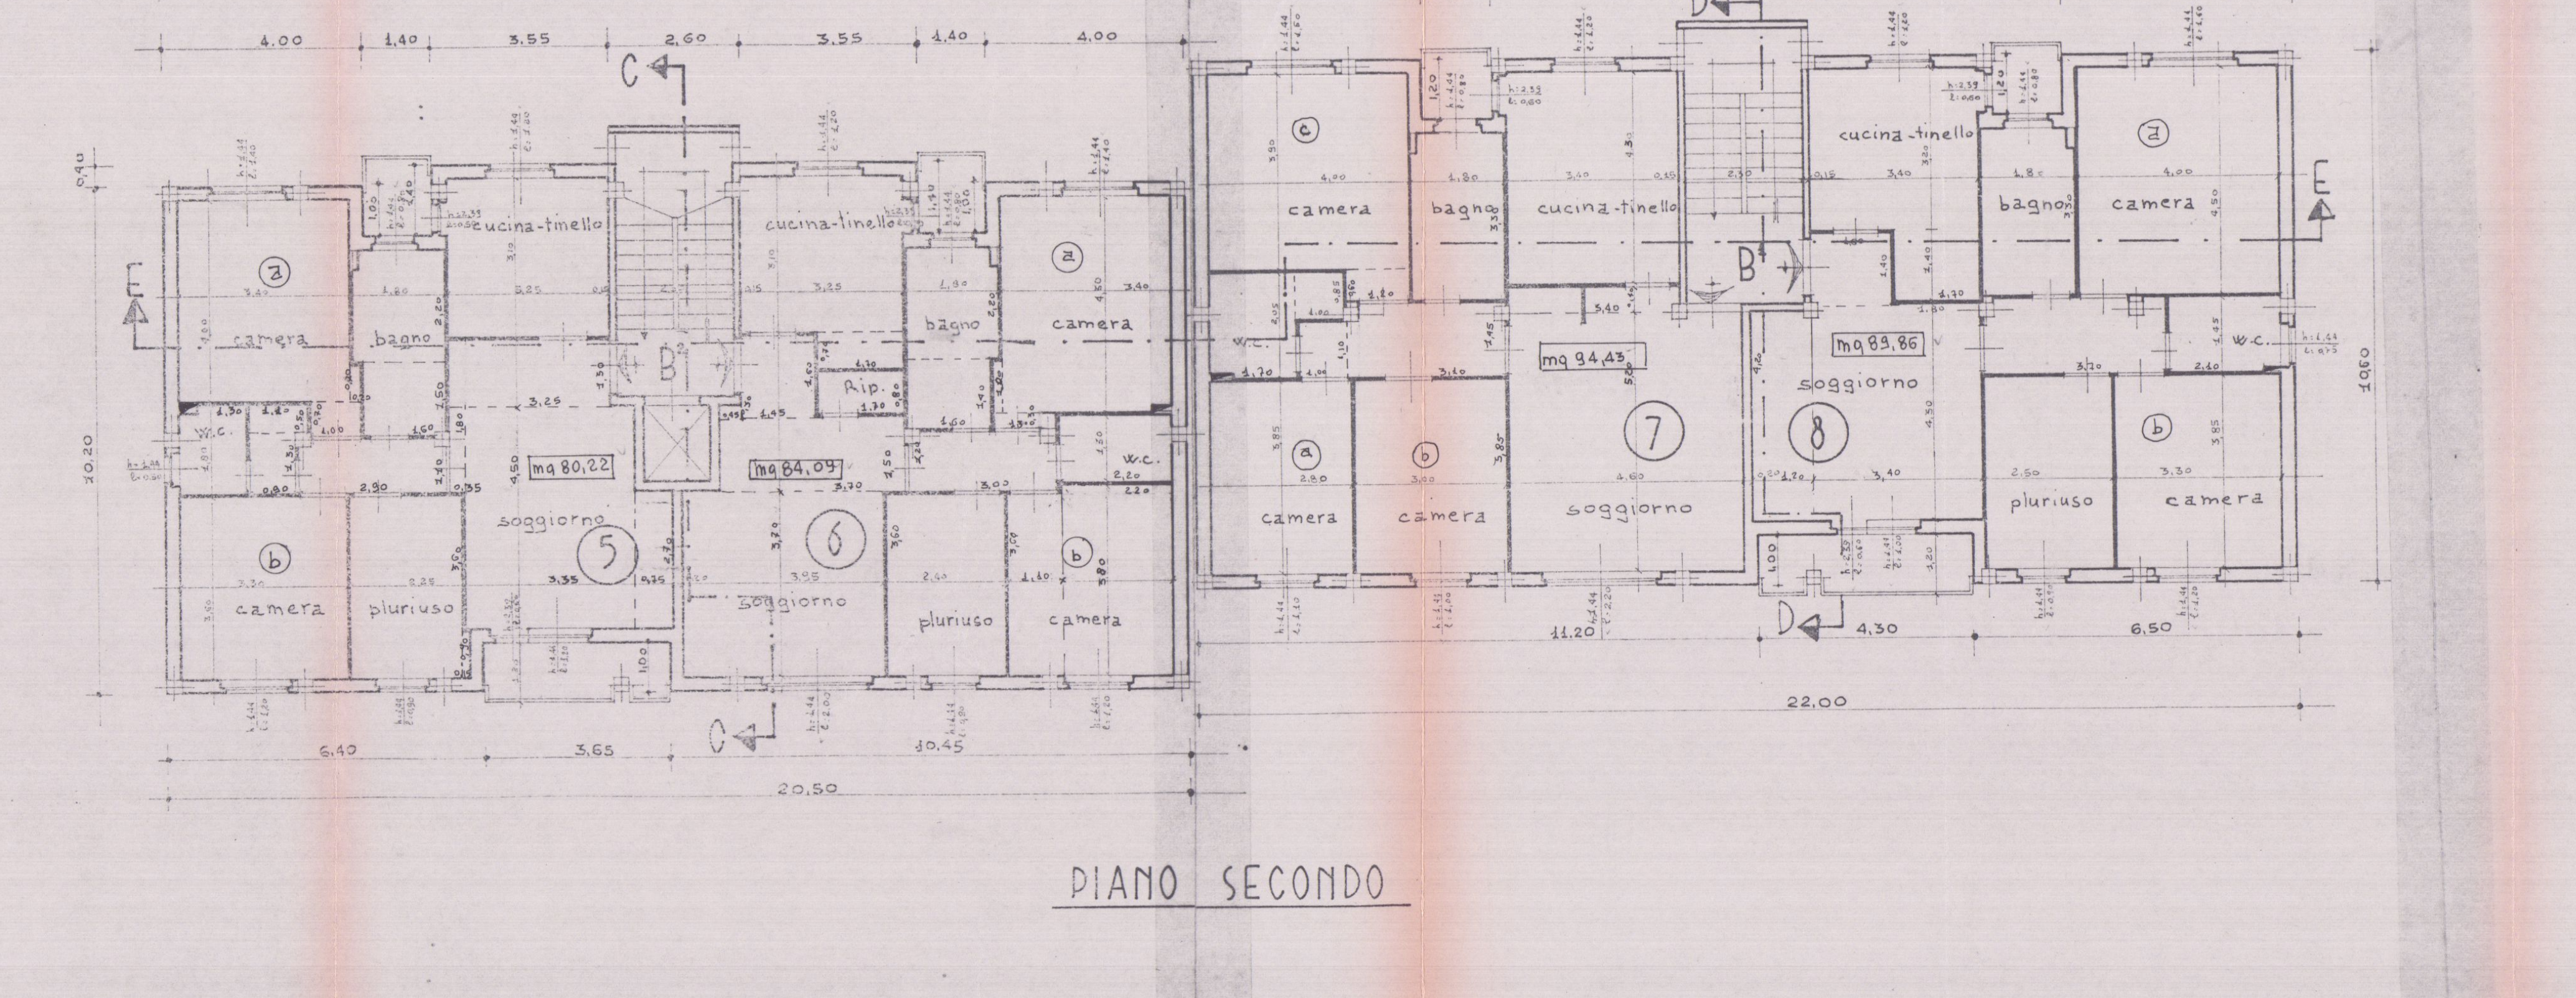

PIANO SECONDO

B²

SUPERFICIE NETTA APPARTAMENTO ⑤ mq= 80.22

SUP. VANI	SUP. FINESTRE
a) (4,00×3,40)+(0,70×0,20)+(0,70×1,00) = mq 14,44	1,44×1,40= mq 2,02>1/8
b) 3,30×3,60 = mq 11,88	1,44×1,20= mq 1,73>1/8
pluriuso (2,25×3,60)+(0,15×0,50) = mq 8,24	1,44×0,90= mq 1,30>1/8
bagno (2,20×1,80)+(1,50×1,60) = mq 6,36	1,44×0,80= mq 1,15>1/12
w.c. (1,30×1,80)+(1,10×0,50)+(1,30×0,90) = mq 4,06	1,44×0,50= mq 0,72>1/12
cucina-tinello (3,10×3,25) = mq 10,08	(1,44×1,20)+(2,39×0,50) = mq 2,93>1/8
soggiorno (1,30×3,25)+(1,80×0,35)+(4,50×3,35)+(2,70×0,75) = mq 21,97	(2,39×0,60)+(1,44×1,20) = mq 3,16>1/8
disimpegno 2,90×1,10 = mq 3,19	

SUPERFICIE NETTA APPARTAMENTO ⑥ mq= 84.09

SUP. VANI	SUP. FINESTRE
Camera b) (2,20×3,80)+(3,60×1,10)= mq 12,32	1,44×1,20= mq 1,73>1/8
Camera a) (4,30×3,40)+(1,00×0,20)+(1,30×0,30) = mq 15,21	1,44×1,40= mq 2,02>1/8
Pluriuso 2,40×3,60= mq 8,64	1,44×0,90= mq 1,30>1/8
Bagno (1,80×2,20)+(1,60×1,40)= mq 6,20	1,44×0,80= mq 1,15>1/12
W.C. 1,30×2,20= mq 2,86	
Cucina Tinello (3,25×3,10)+(1,70×0,70)= mq 11,27	(1,44×1,20)+(2,39×0,50) = mq 2,93
Soggiorno (1,60×1,45)+(0,45×0,30)+(1,50×3,70)+(3,70×3,95)= mq 22,63	1,44×2,00=2,88>1/8
Ripostiglio 1,70×0,80= mq 1,36	
Disimpegno 3,00×1,20= mq 3,60	

B¹

SUPERFICIE NETTA APPARTAMENTO ⑦ mq= 94.43

SUP. VANI	SUP. FINESTRE
Camera a) 3,85×2,80= mq 10.78	1,44×1,10= mq 1,58>1/8
Camera b) 3,85×3,00= mq 11,55	1,44×1,00= mq 1,44=1/8
Camera c) (3,90×4,00)+(0,60×1,20)= mq 16,32	1,44×1,60= mq 2,30>1/8
Bagno 1,80×3,30= mq 5,94	1,44×0,80= mq 1,15>1/12
W.C. (0,85×1,00)+(2,05×1,70)= mq 4,34	
Cucina Tinello 3,40×4,30= mq 14,62	(2,39×0,60)+(1,44×1,20) = mq 3,16>1/8
Soggiorno (4,60×5,20)+(0,40×3,40)+ = mq 25,28	1,44×2,20= mq 3,17>1/8
Disimpegno (1,45×3,10)+(1,00×1,10)= mq 5,60	

SUPERFICIE NETTA APPARTAMENTO ⑧ mq= 89,86

SUP= VANI	SUP. FINESTRE
Camera a) 4,00×4,50= mq 18,00	1,44×1,60 = mq 2,30 > 1/8
Camera b) 3,30×3,85= mq 12,71	1,44×1,20 = mq 1,73 > 1/8
Pluriuso 2,50×3,85= mq 9,63	1,44×0,90 = mq 1,30 > 1/8
Bagno 1,80×3,30= mq 5,94	1,44×0,80 = mq 1,15 > 1/12
W.C. 1,45×2,10= mq 3,05	1,44×0,75 = mq 1,08 > 1/12
Cucina Tinello (3,40×3,20)+(1,40×1,70)=mq 13,26	(1,44×1,20)+(2,39×0,60) = mq 3,16 > 1/8
Soggiorno (4,30×3,40)+(1,40×1,60)+(1,20×4,20)=mq 21,90	(1,44×1,00)+(2,39×0,60) = mq 2,87 > 1/8
Disimpegno 1,45×3,70= mq 5,37	

PIANO SECONDO

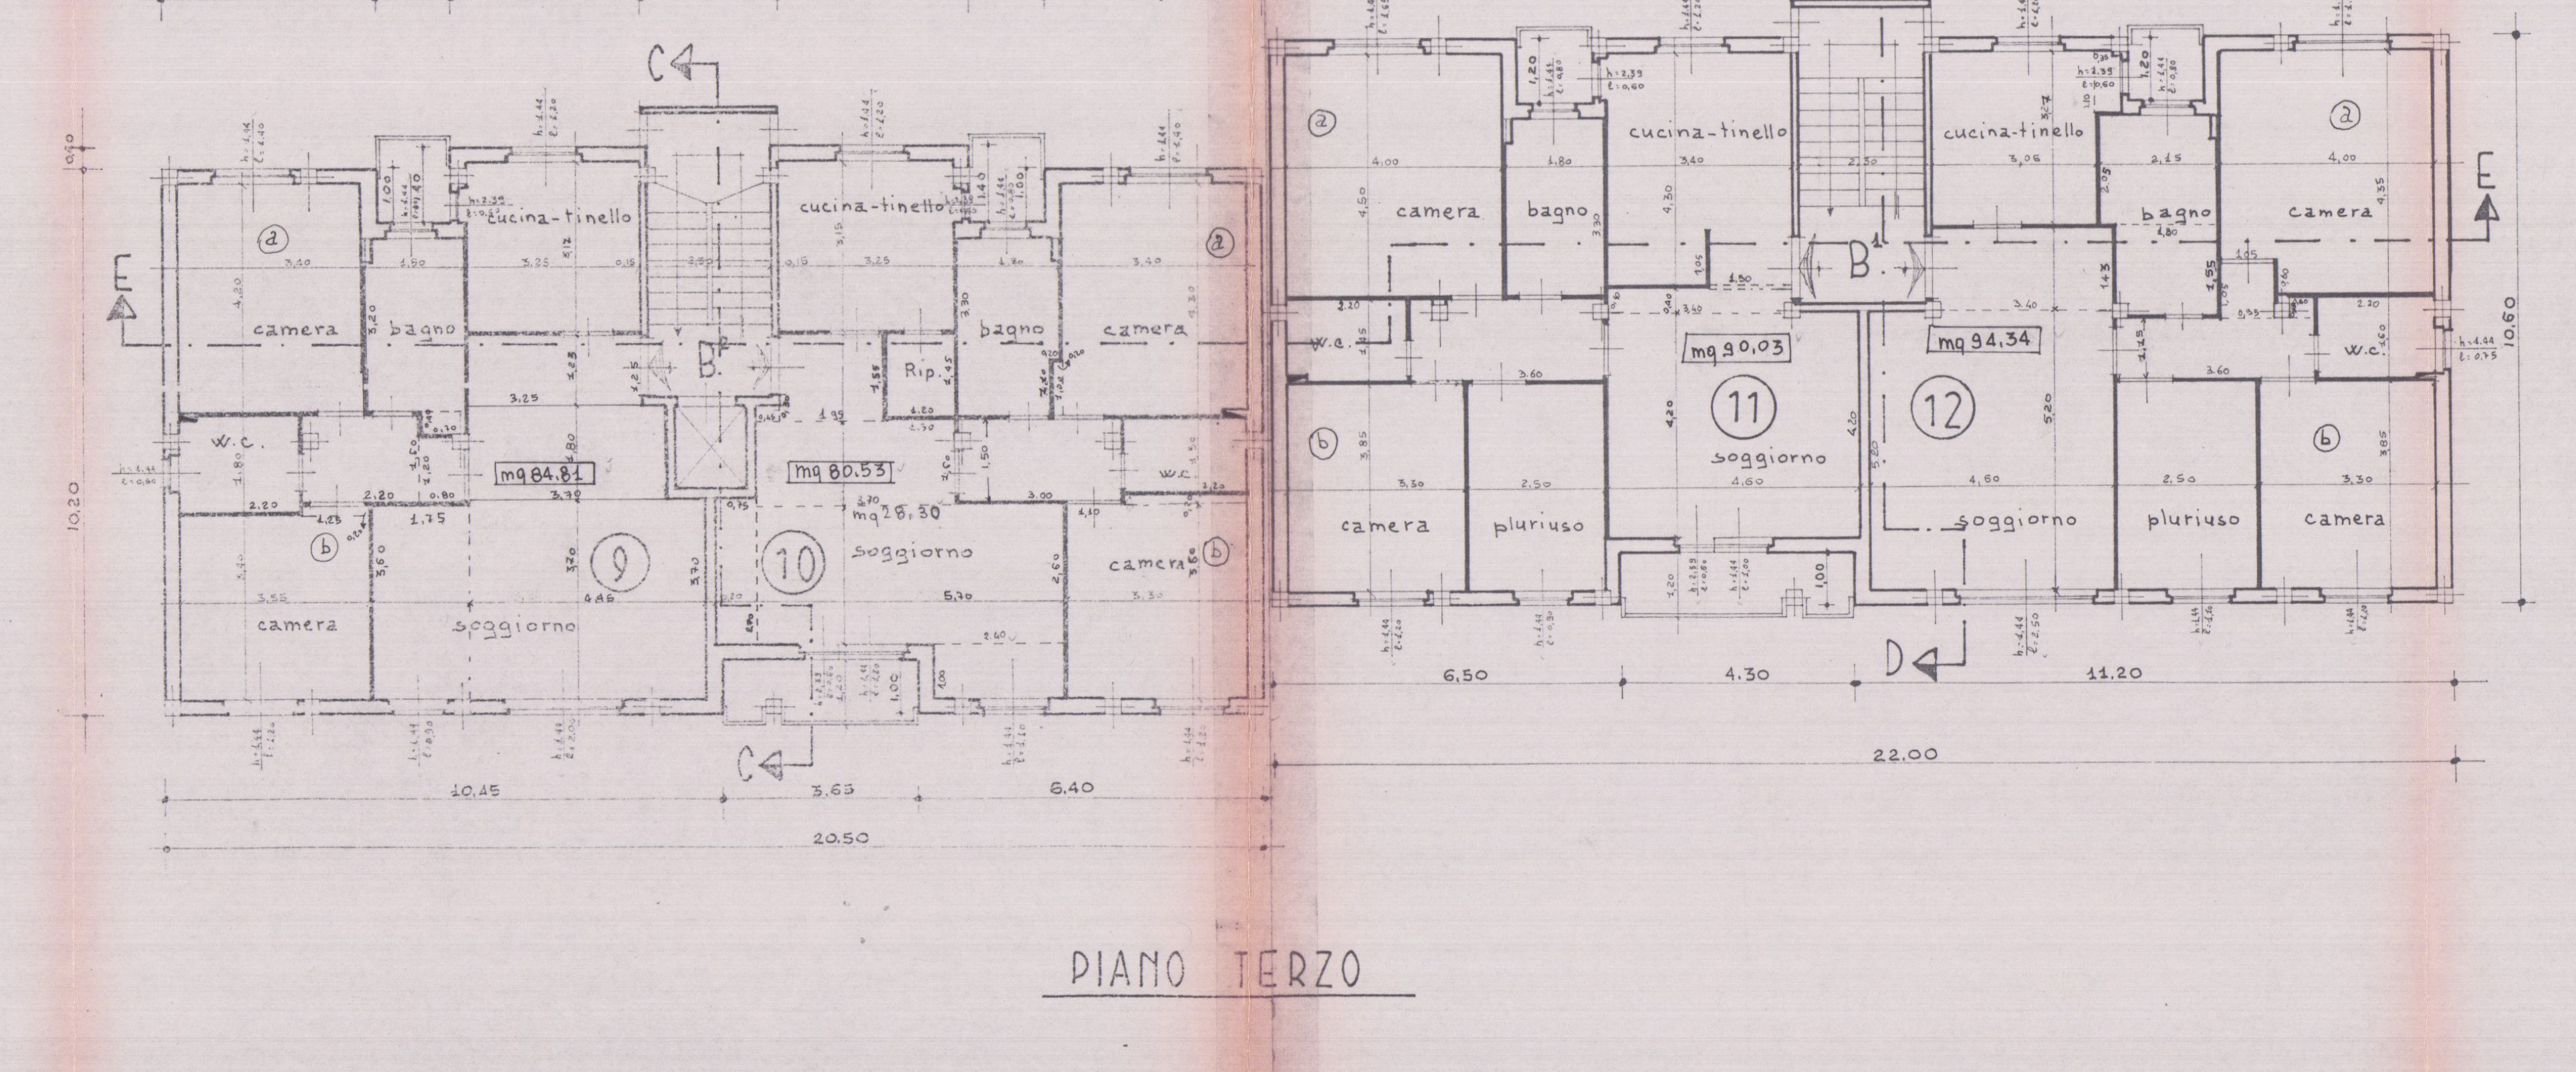

PIANO TERZO

B²

SUPERFICIE NETTA APPARTAMENTO ⑨ mq= 84.81

SUP. VANI	SUP. FINESTRE
camera a) 4,20×3,40 = mq 14.28	1,44×1,40= mq 2,02>1/8
camera b) (1,25×0,20)+(3,40×3,55)= mq 12.32	1,44×1,20= mq 1,73>1/8
Bagno (0,40×0,70)+(1,80×3,20) = mq 6.04	1,44×0,80= mq 1,15>1/12
cucina-tinello) 3,17×3,25=mq 10,30	(1,44×1,20)+(2,39×0,50) = mq 2,93>1/8
soggiorno) (3,25×1,23)+(1,80×3,70)+(1,75×3,60)+(3,20×4,45) =mq 33,43	(1,44×0,90)+(1,44×2,00) = mq 4,18>1/8
w.c.) 1,80×2,20 =mq 3,96	1,44×0,50= mq 0,72>1/12
disimpegno) (2,20×1,60)+(1,20×0,80)=mq 4,48	

SUPERFICIE NETTA APPARTAMENTO ⑩ mq= 80,53

SUP. VANI	SUP. FINESTRE
Camera a) (3,40×4,30)+(0,20×1,00)= mq 14,82	1,44×1,40= mq 2,02>1/8
Camera b) (3,30×3,60)+(0,20×2,20)= mq 12,32	1,44×1,20= mq 1,73>1/8
Bagno (1,80×3,30)-(0,20×1,10)= mq 5,72	1,44×0,80= mq 1,15>1/12
W.C. 1,30×2,20= mq 2,86	
Cucina Tinello 3,25×3,15 = mq 10,24	(1,44×1,20)+(2,39×0,50) = mq 2,93>1/8
Soggiorno (1,55×1,95)+(0,45×0,30)+(1,60×3,70)+(2,70×0,75)+(5,70×2,60)+(2,40×1,00) = mq 28,33	(2,39×0,60)+(1,44×1,20)+(1,44×1,10) =mq 4,74> 1/8
Ripostiglio 1,20×1,45= mq 1,74	
Disimpegno 1,50×3,00= mq 4,50	

PIANO TERZO

B¹

SUPERFICIE NETTA APPARTAMENTO ⑪ mq= 90,03

SUP. VANI	SUP. FINESTRE
Camera a) 4,00×4,50= mq 18,00	1,44×1,65= mq 2,37>1/8
Camera b) 3,85×3,30= mq 12,71	1,44×1,20= mq 1,73>1/8
Pluriuso 3,85×2,50= mq 9,63	1,44×0,90= mq 1,29>1/8
Bagno 1,80×3,30= mq 5,94	1,44×0,80= mq 1,15>1/12
W.C. 1,45×2,20= mq 3,19	
Cucina Tinello (3,40×4,30)-(0,10×1,05)= mq 14,51	(2,39×0,60)+(1,44×1,20) = mq 3,16>1/8
Soggiorno (4,60×4,20)+(0,40×3,40)+(0,10×1,50)= mq 20,83	(2,39×0,60)+(1,44×1,00) = mq 2,87>1/8
Disimpegno 1,45×3,60= mq 5,22	

SUPERFICIE NETTA APPARTAMENTO ⑫ mq= 94,34

SUP. VANI	SUP. FINESTRE
Camera a) (4,00×4,35)-(0,60×1,05)= mq 16,77	1,44×1,65= mq 2,37>1/8
Camera b) 3,30×3,85= mq 12,71	1,44×1,20= mq 1,73>1/8
Pluriuso 2,50×3,85= mq 9,63	1,44×1,10= mq 1,58>1/8
Bagno (2,15×2,05)+(1,80×1,55)= mq 7,20	1,44×0,80= mq 1,15>1/12
W.C. 1,60×2,20= mq 3,52	1,44×0,75= mq 1,08>1/12
Cucina Tinello (3,05×3,27)+(0,35×1,10)= mq 10,36	1,44×1,20+2,39×0,60 =mq 3,16>1/8
Soggiorno (4,60×5,20)+(3,40×1,43)= mq 28,78	1,44×2,50= mq 3,60=1/8
Disimpegno (1,15×3,60)+(1,05×0,95)+(0,50×0,45)= mq 5,37	

PIANO TERZO

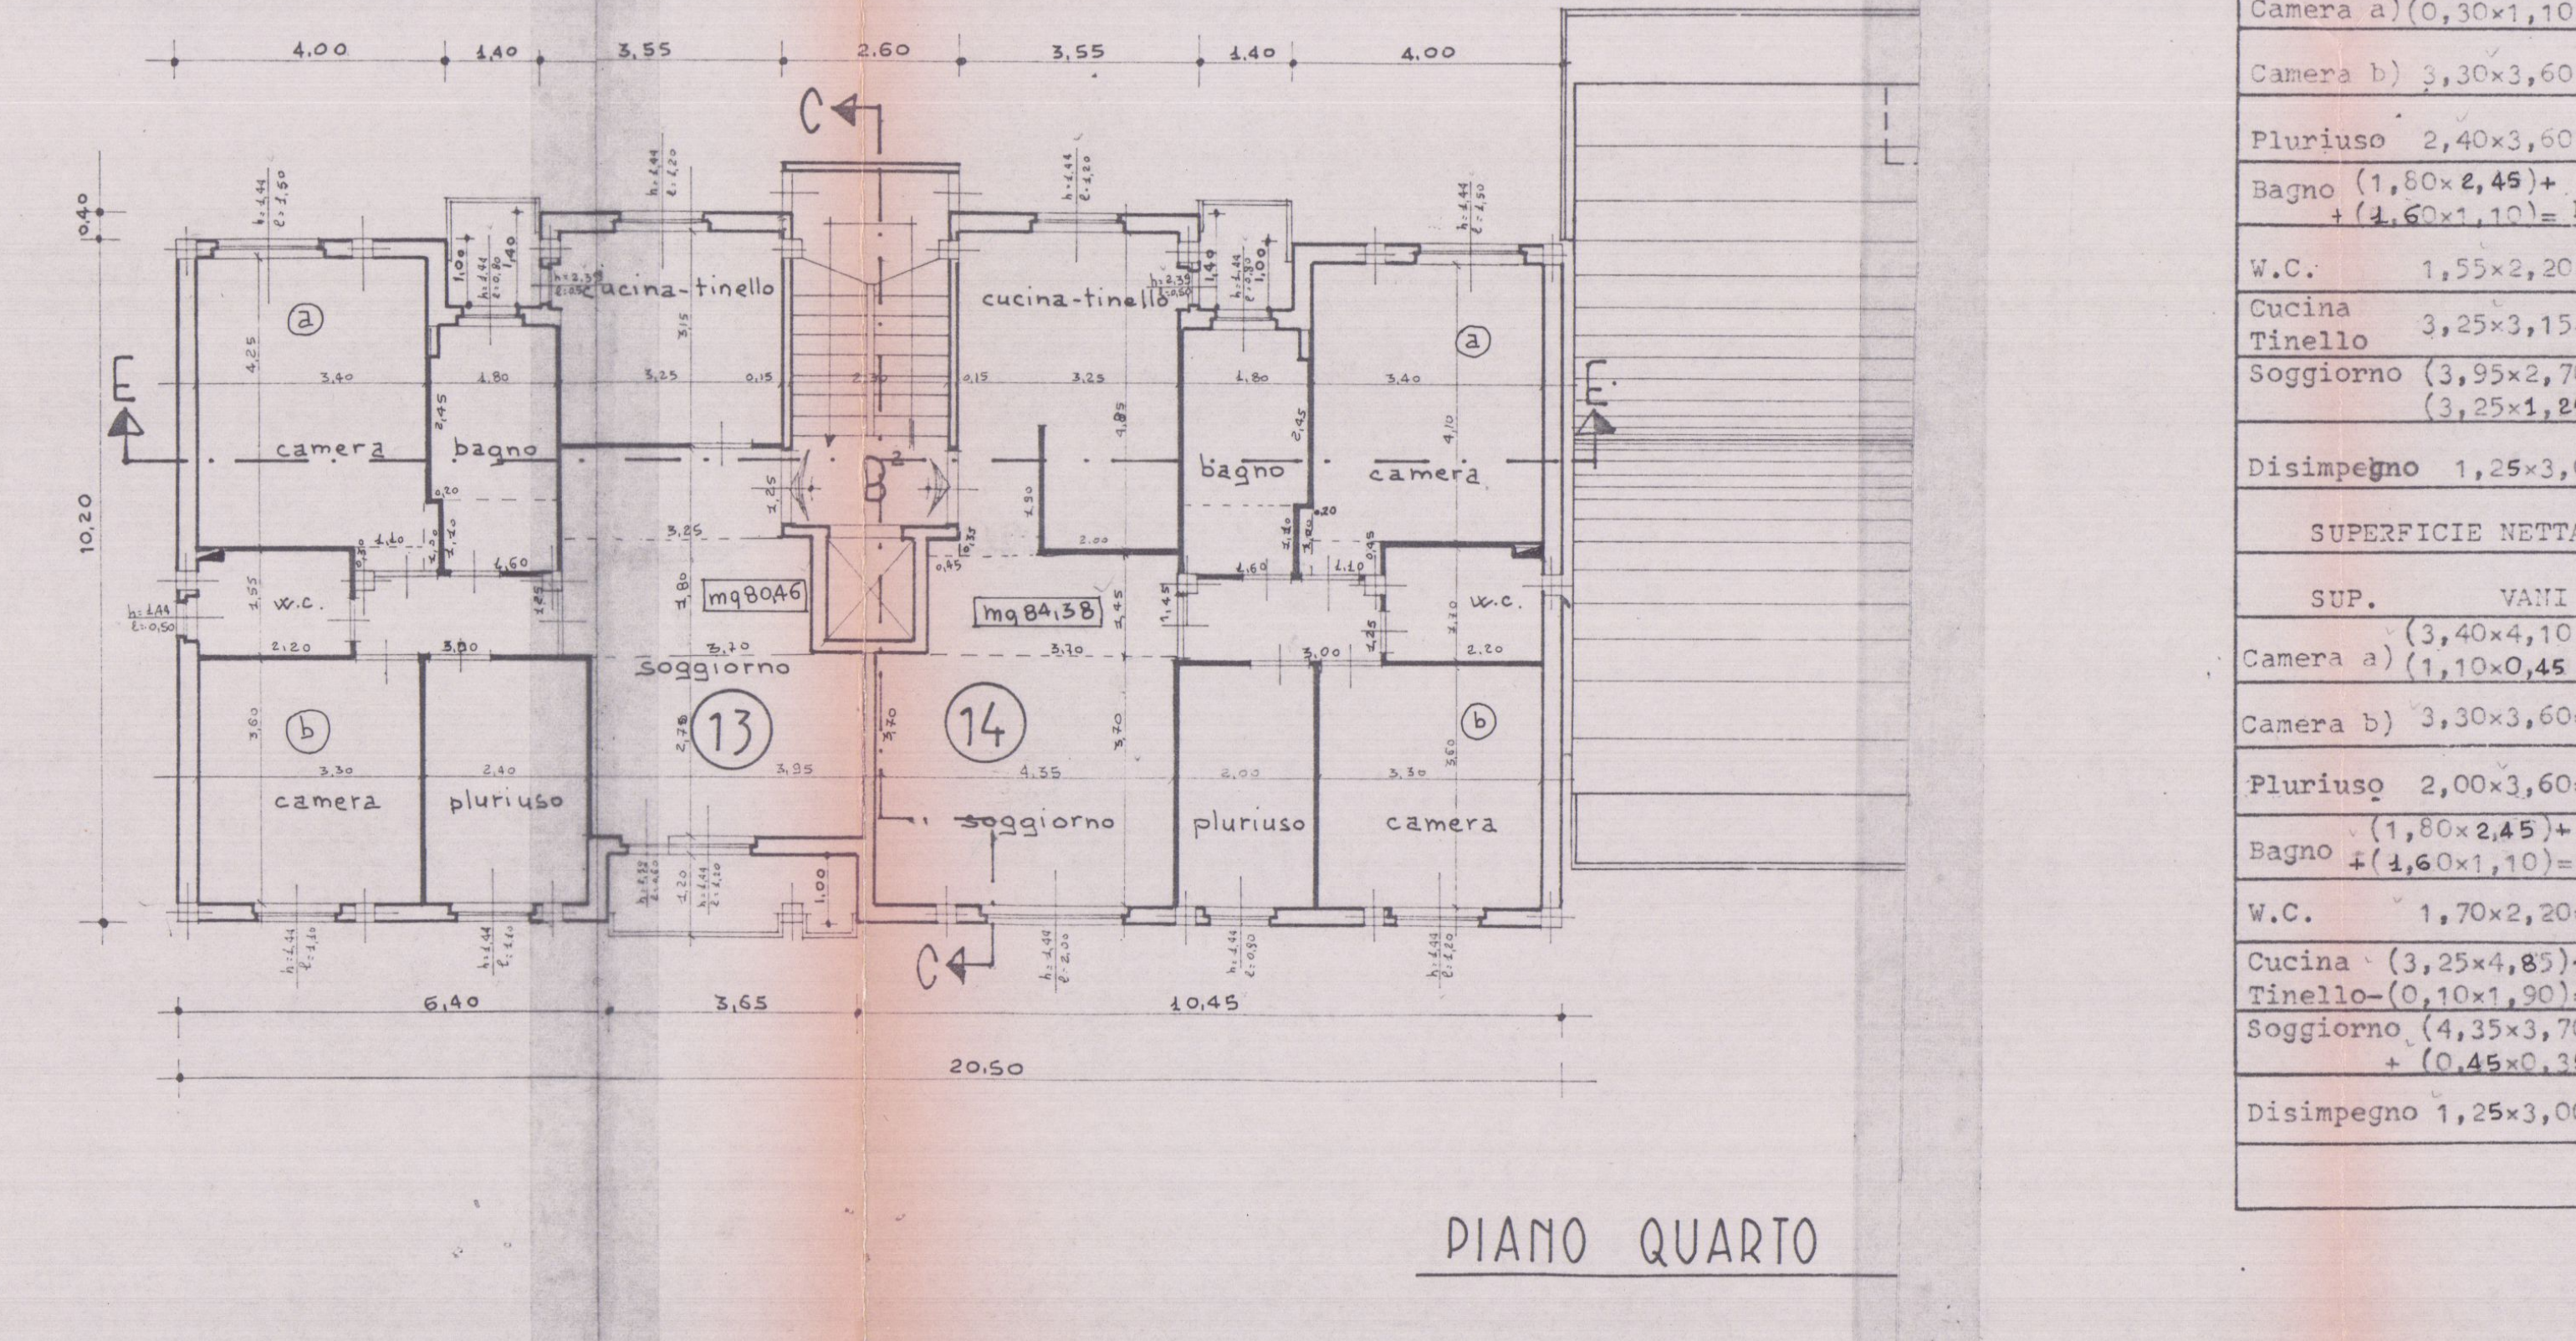

PIANO QUARTO

B²

SUPERFICIE NETTA APPARTAMENTO ⑬ mq= 80.46

SUP. VANI	SUP. FINESTRE
Camera a) (4,25×3,40)+(0,20×1,00)+(0,30×1,10)= mq 14,98	1,44×1,50= mq 2,16>1/8
Camera b) 3,30×3,60 = mq 11,88	1,44×1,10= mq 1,58>1/8
Pluriuso 2,40×3,60 = mq 8,64	1,44×1,10= mq 1,58>1/8
Bagno (1,80×2,45)+(1,60×1,10)= Mq 6,17	1,44×0,80= mq 1,15>1/12
W.C. 1,55×2,20= mq 3,41	1,44×0,50= mq 0,72>1/12
Cucina Tinello 3,25×3,15= mq 10,24	(1,44×1,20)+(2,39×0,50) = mq 2,93>1/8
Soggiorno (3,95×2,70)+(3,70×1,80)(3,25×1,25)= mq 21.39	(2,39×0,60)+(1,44×1,20) = mq 3,16>1/8
Disimpegno 1,25×3,00= mq 3,75	

SUPERFICIE NETTA APPARTAMENTO ⑭ mq= 84.38

SUP. VANI	SUP. FINESTRE
Camera a) (3,40×4,10)+(0,20×1,00)+(1,10×0,45)= mq 14,64	1,44×1,50= mq 2,16>1/8
Camera b) 3,30×3,60= mq 11,88	1,44×1,20= mq 1,73>1/8
Pluriuso 2,00×3,60= mq 7,20	1,44×0,90= mq 1,30>1/8
Bagno (1,80×2,45)+(1,60×1,10)= mq 6.17	1,44×0,80= mq 1,15>1/12
W.C. 1,70×2,20= mq 3,74	
Cucina Tinello (3,25×4,85)-(0,10×2,00)-(0,10×1,90)= mq 15.37	(1,44×1,20)+(2,39×0,50) = mq 2,93>1/8
Soggiorno (4,35×3,70)+(1,45×3,70)+(0,45×0,35)= mq 21,63	1,44×2,00= mq 2,88>1/8
Disimpegno 1,25×3,00= mq 3,75	

PIANO QUARTO