






34 MAG. 1998

PROGETTO IN SANATORIA PER L'AMPLIA-
MENTO DEL FABBRICATO AD USO SEGHEDIA -
LABORATORIO - Loc. MADINA DI CADORADA -
DITA GRANITES WORKS S.R.L.







FABB. A -



STADALTO PLANIMETRICO
CONFORME ALL'ORDINALE
FOG. 106 SCALA 1/2000

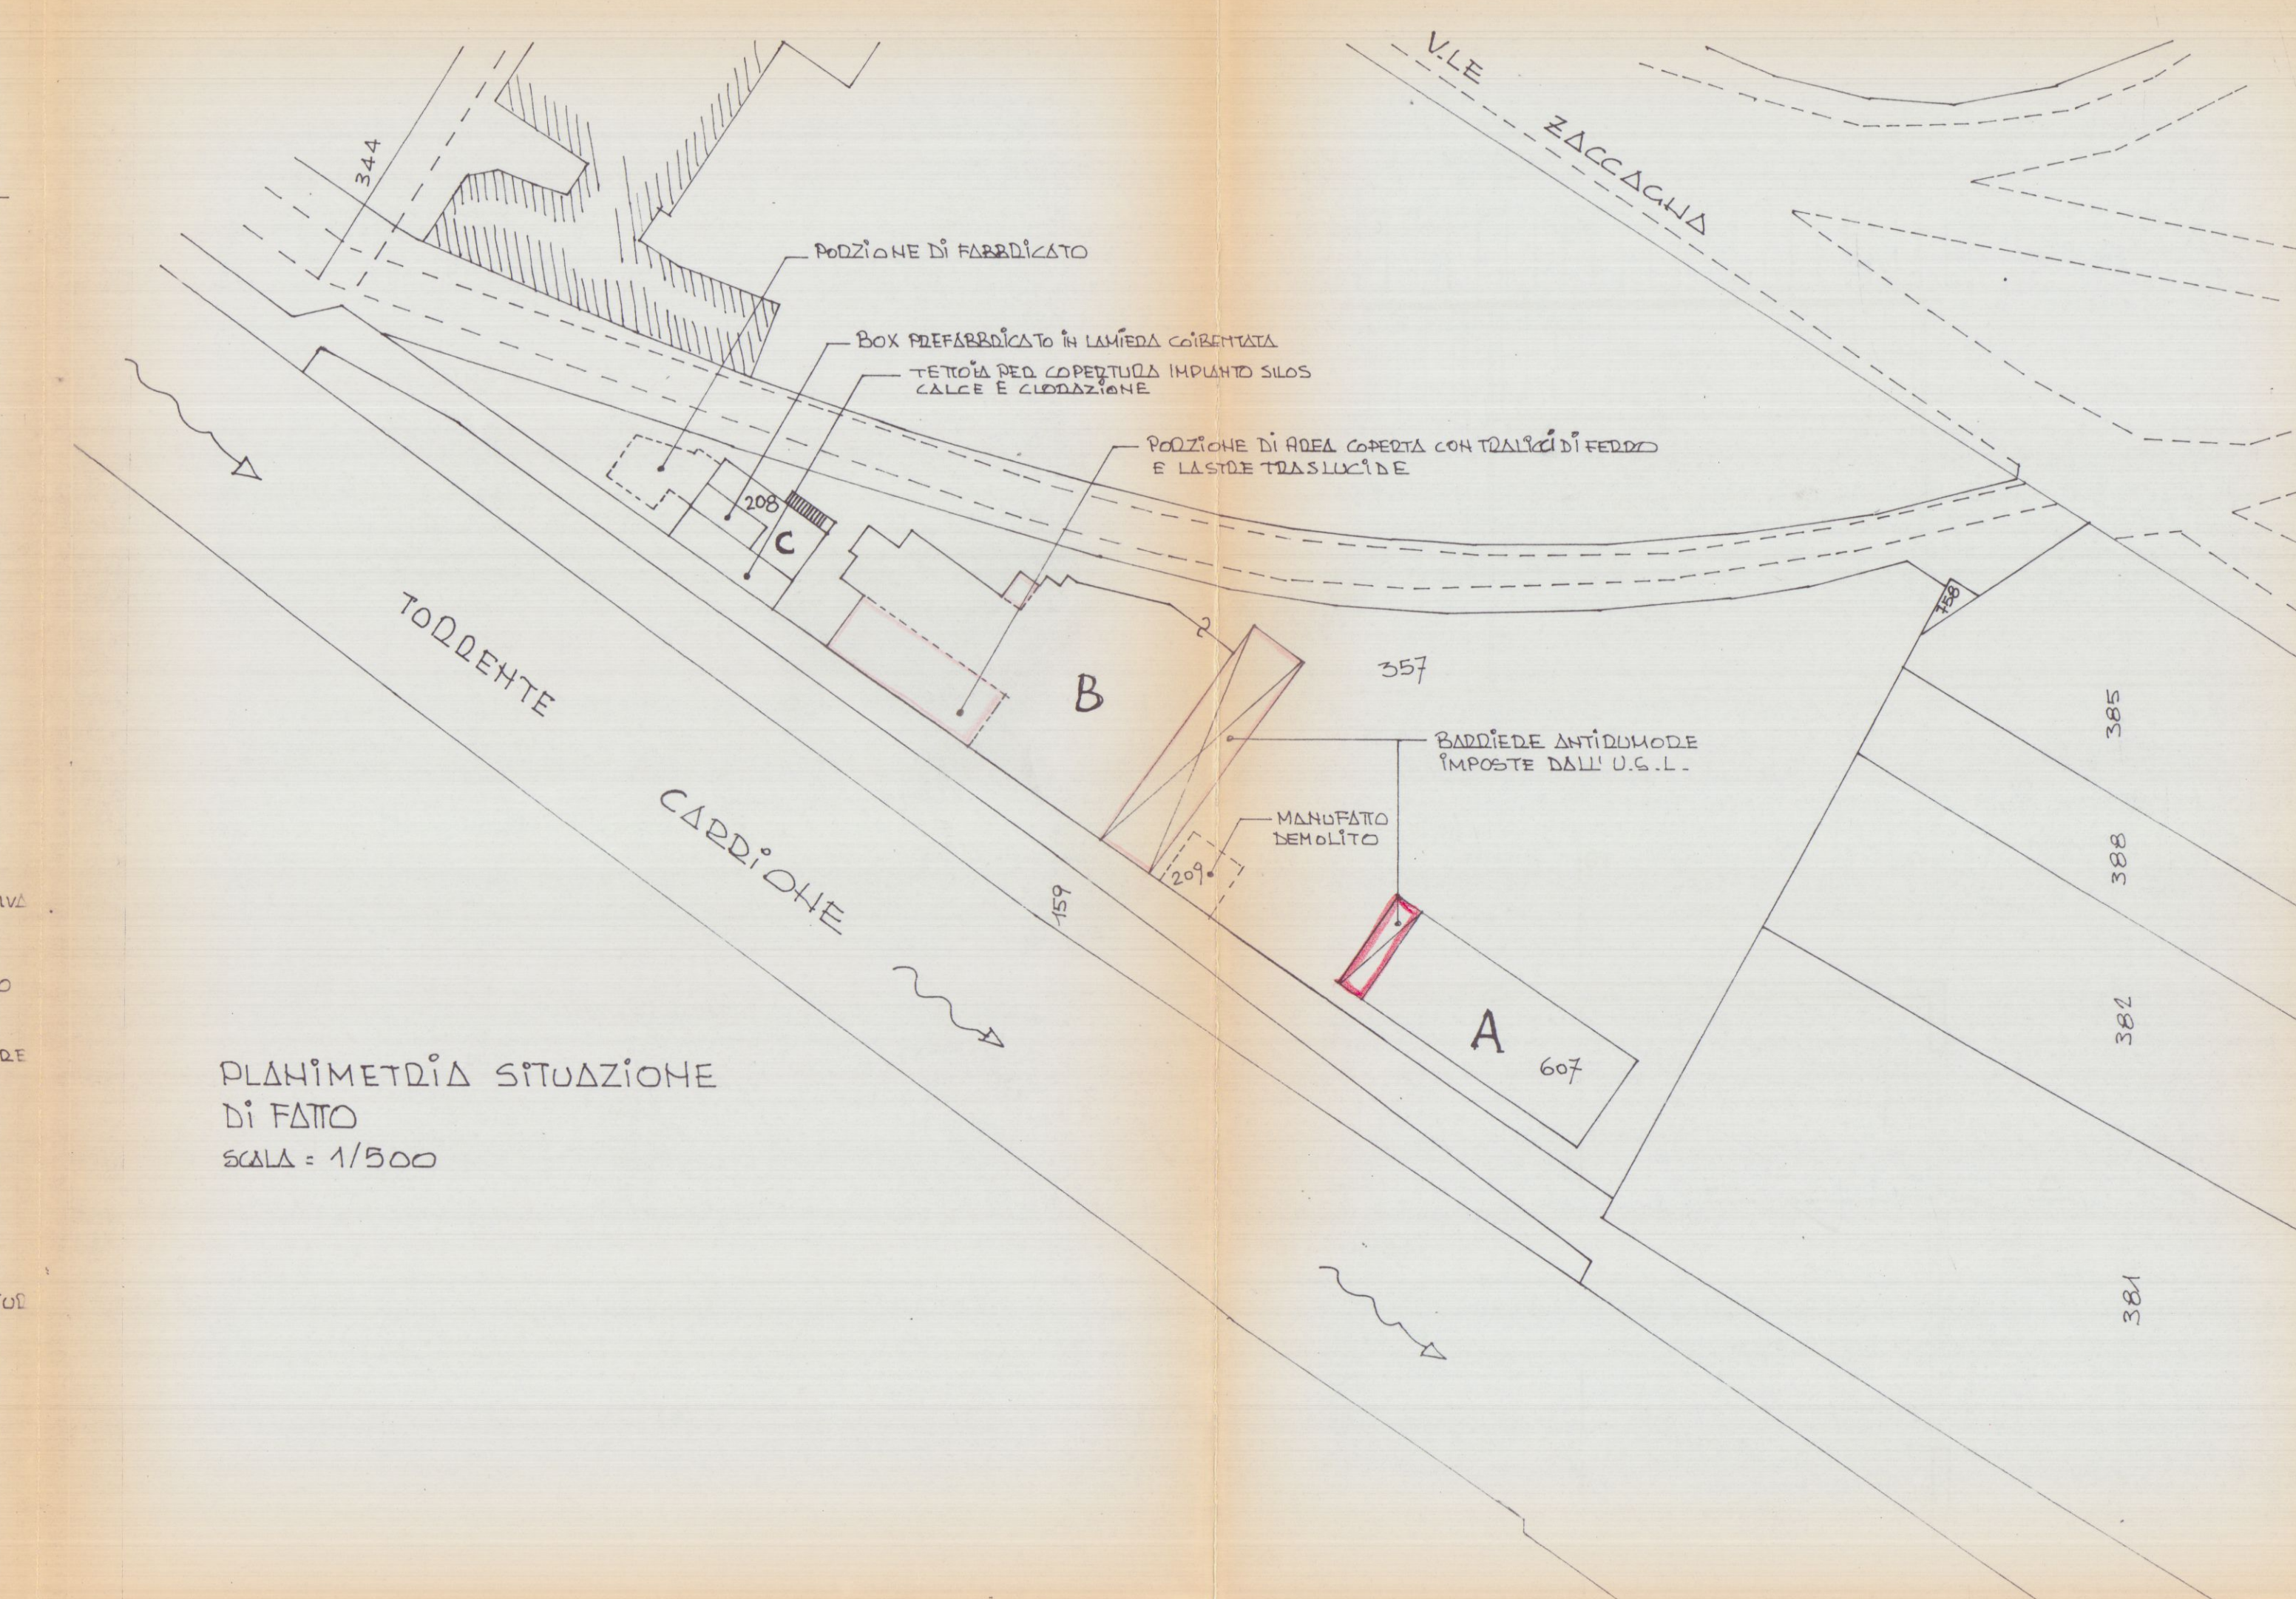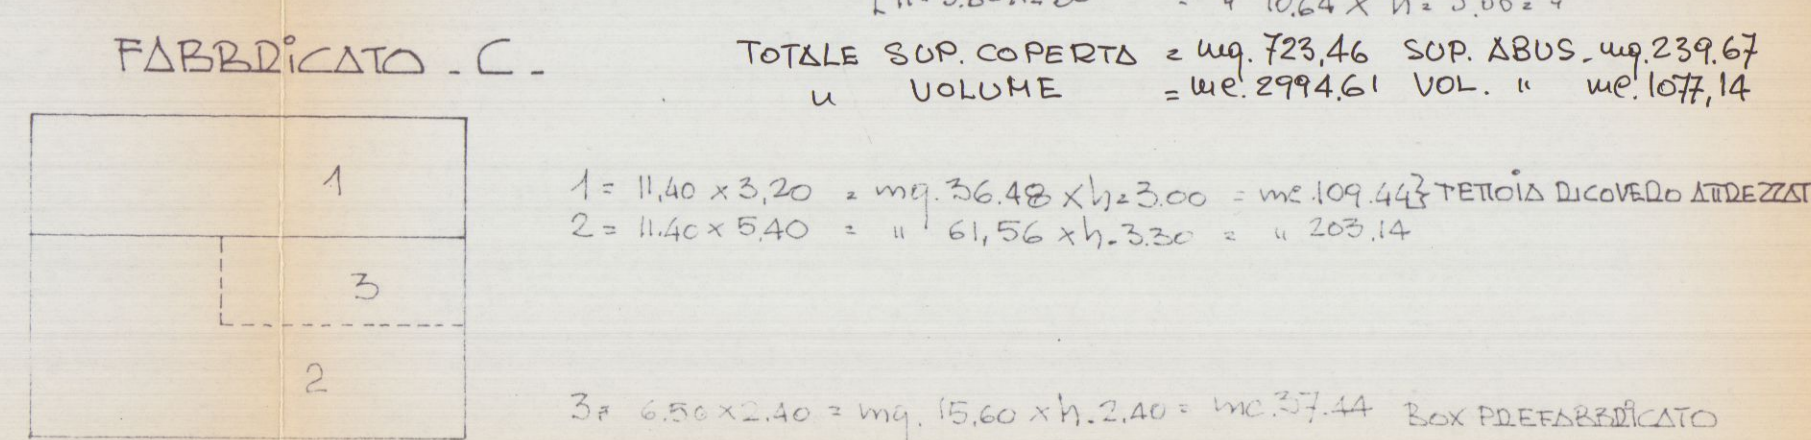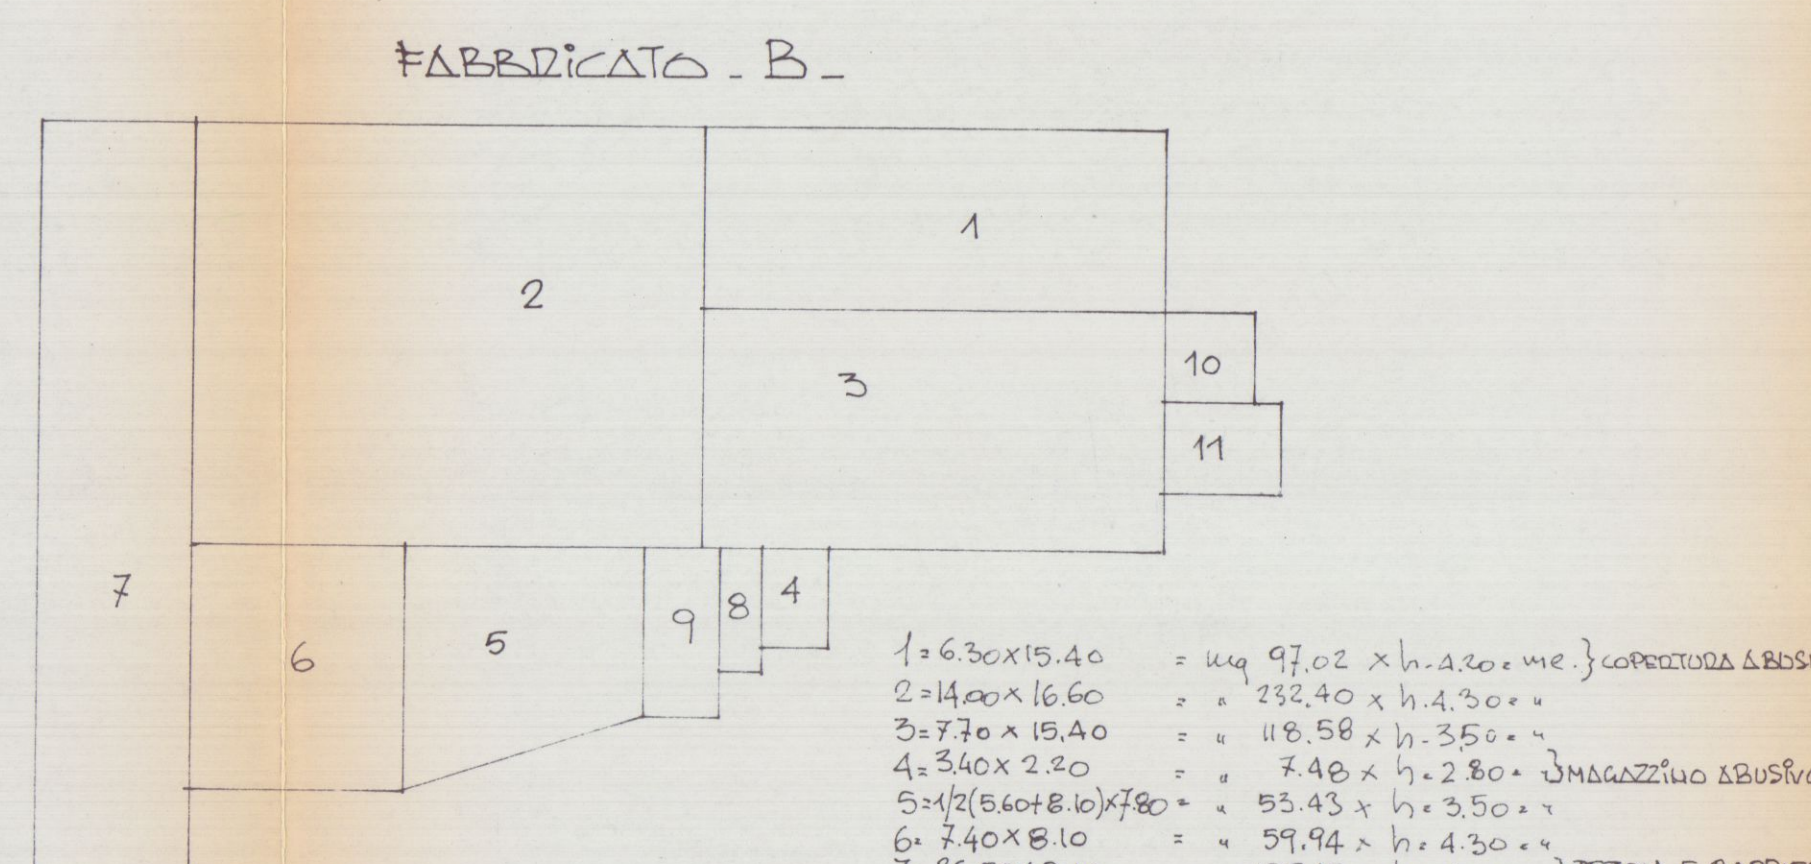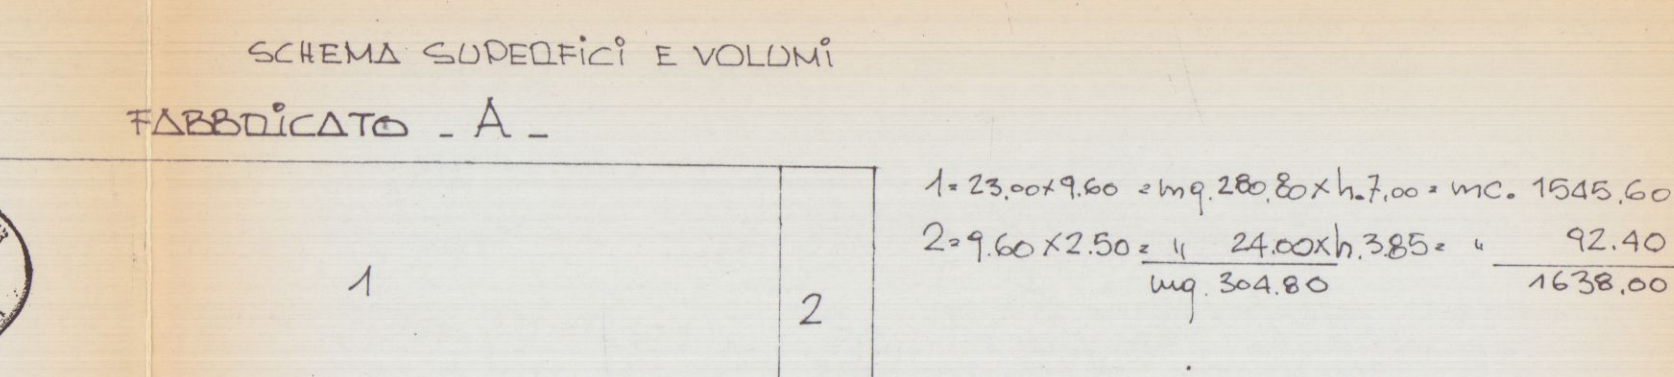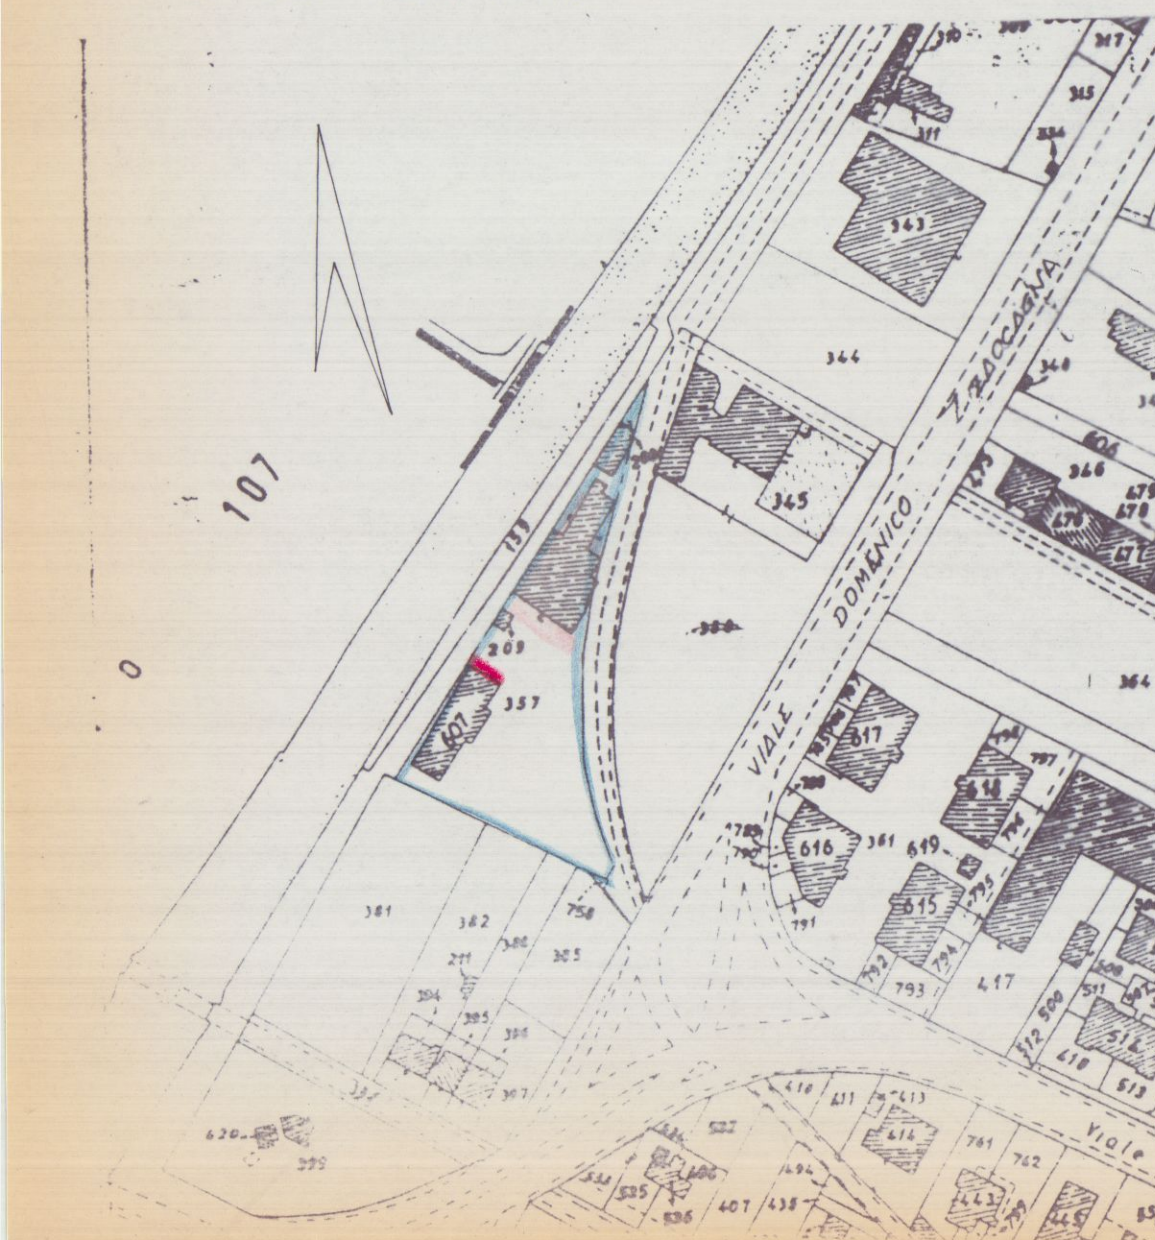

PLANIMETRIA SITUAZIONE
DI FATTO
SCALA: 1/500

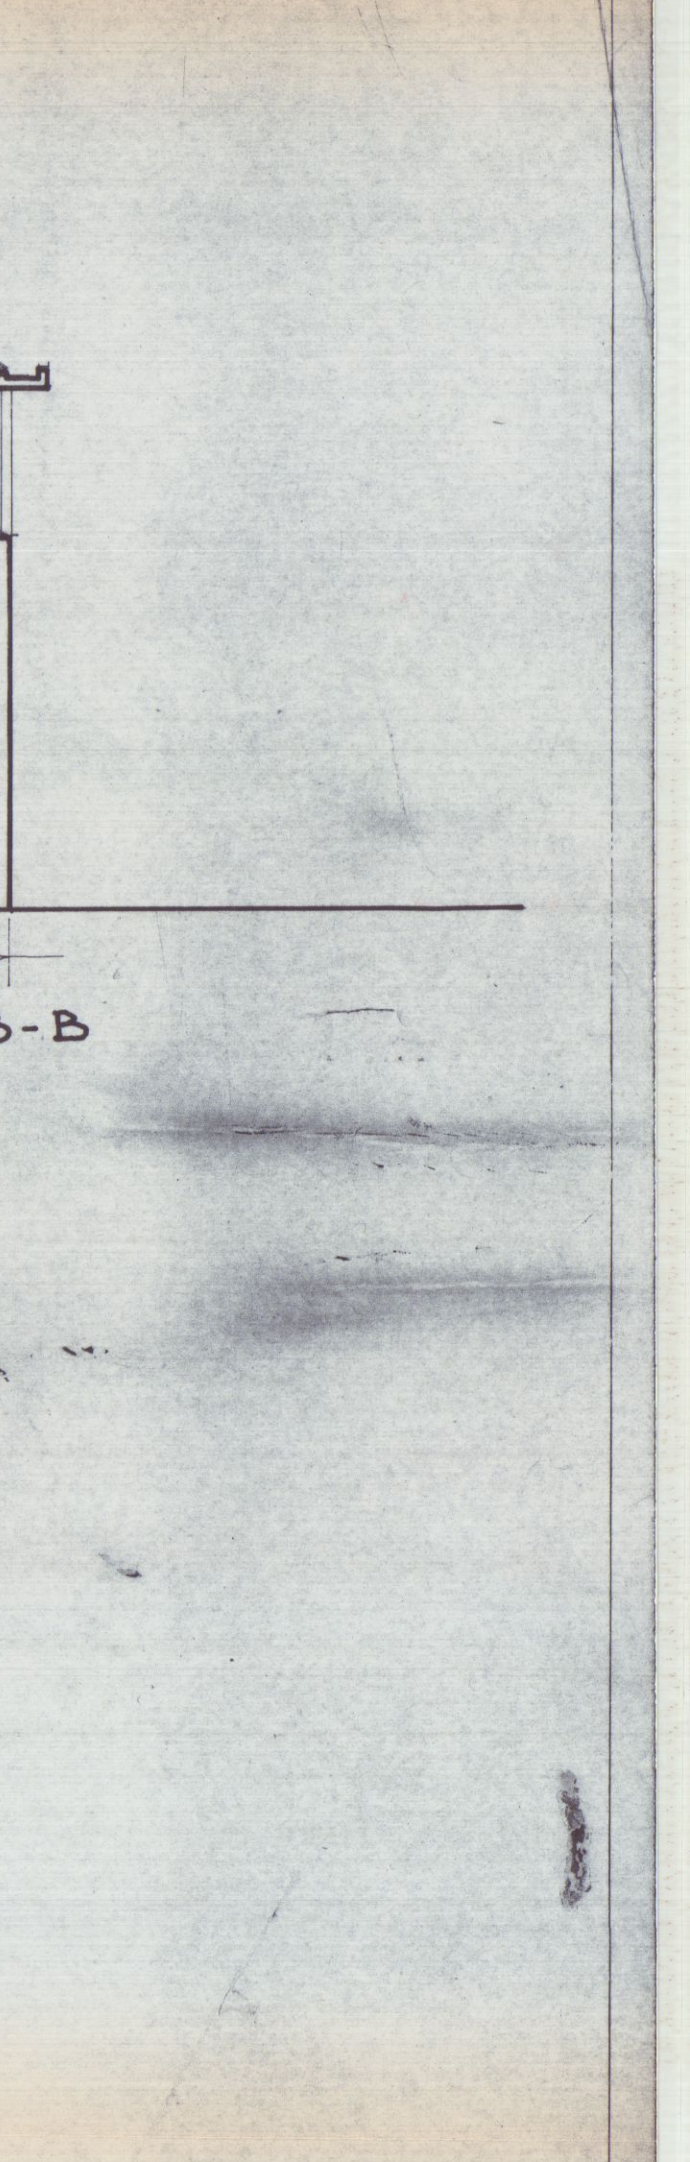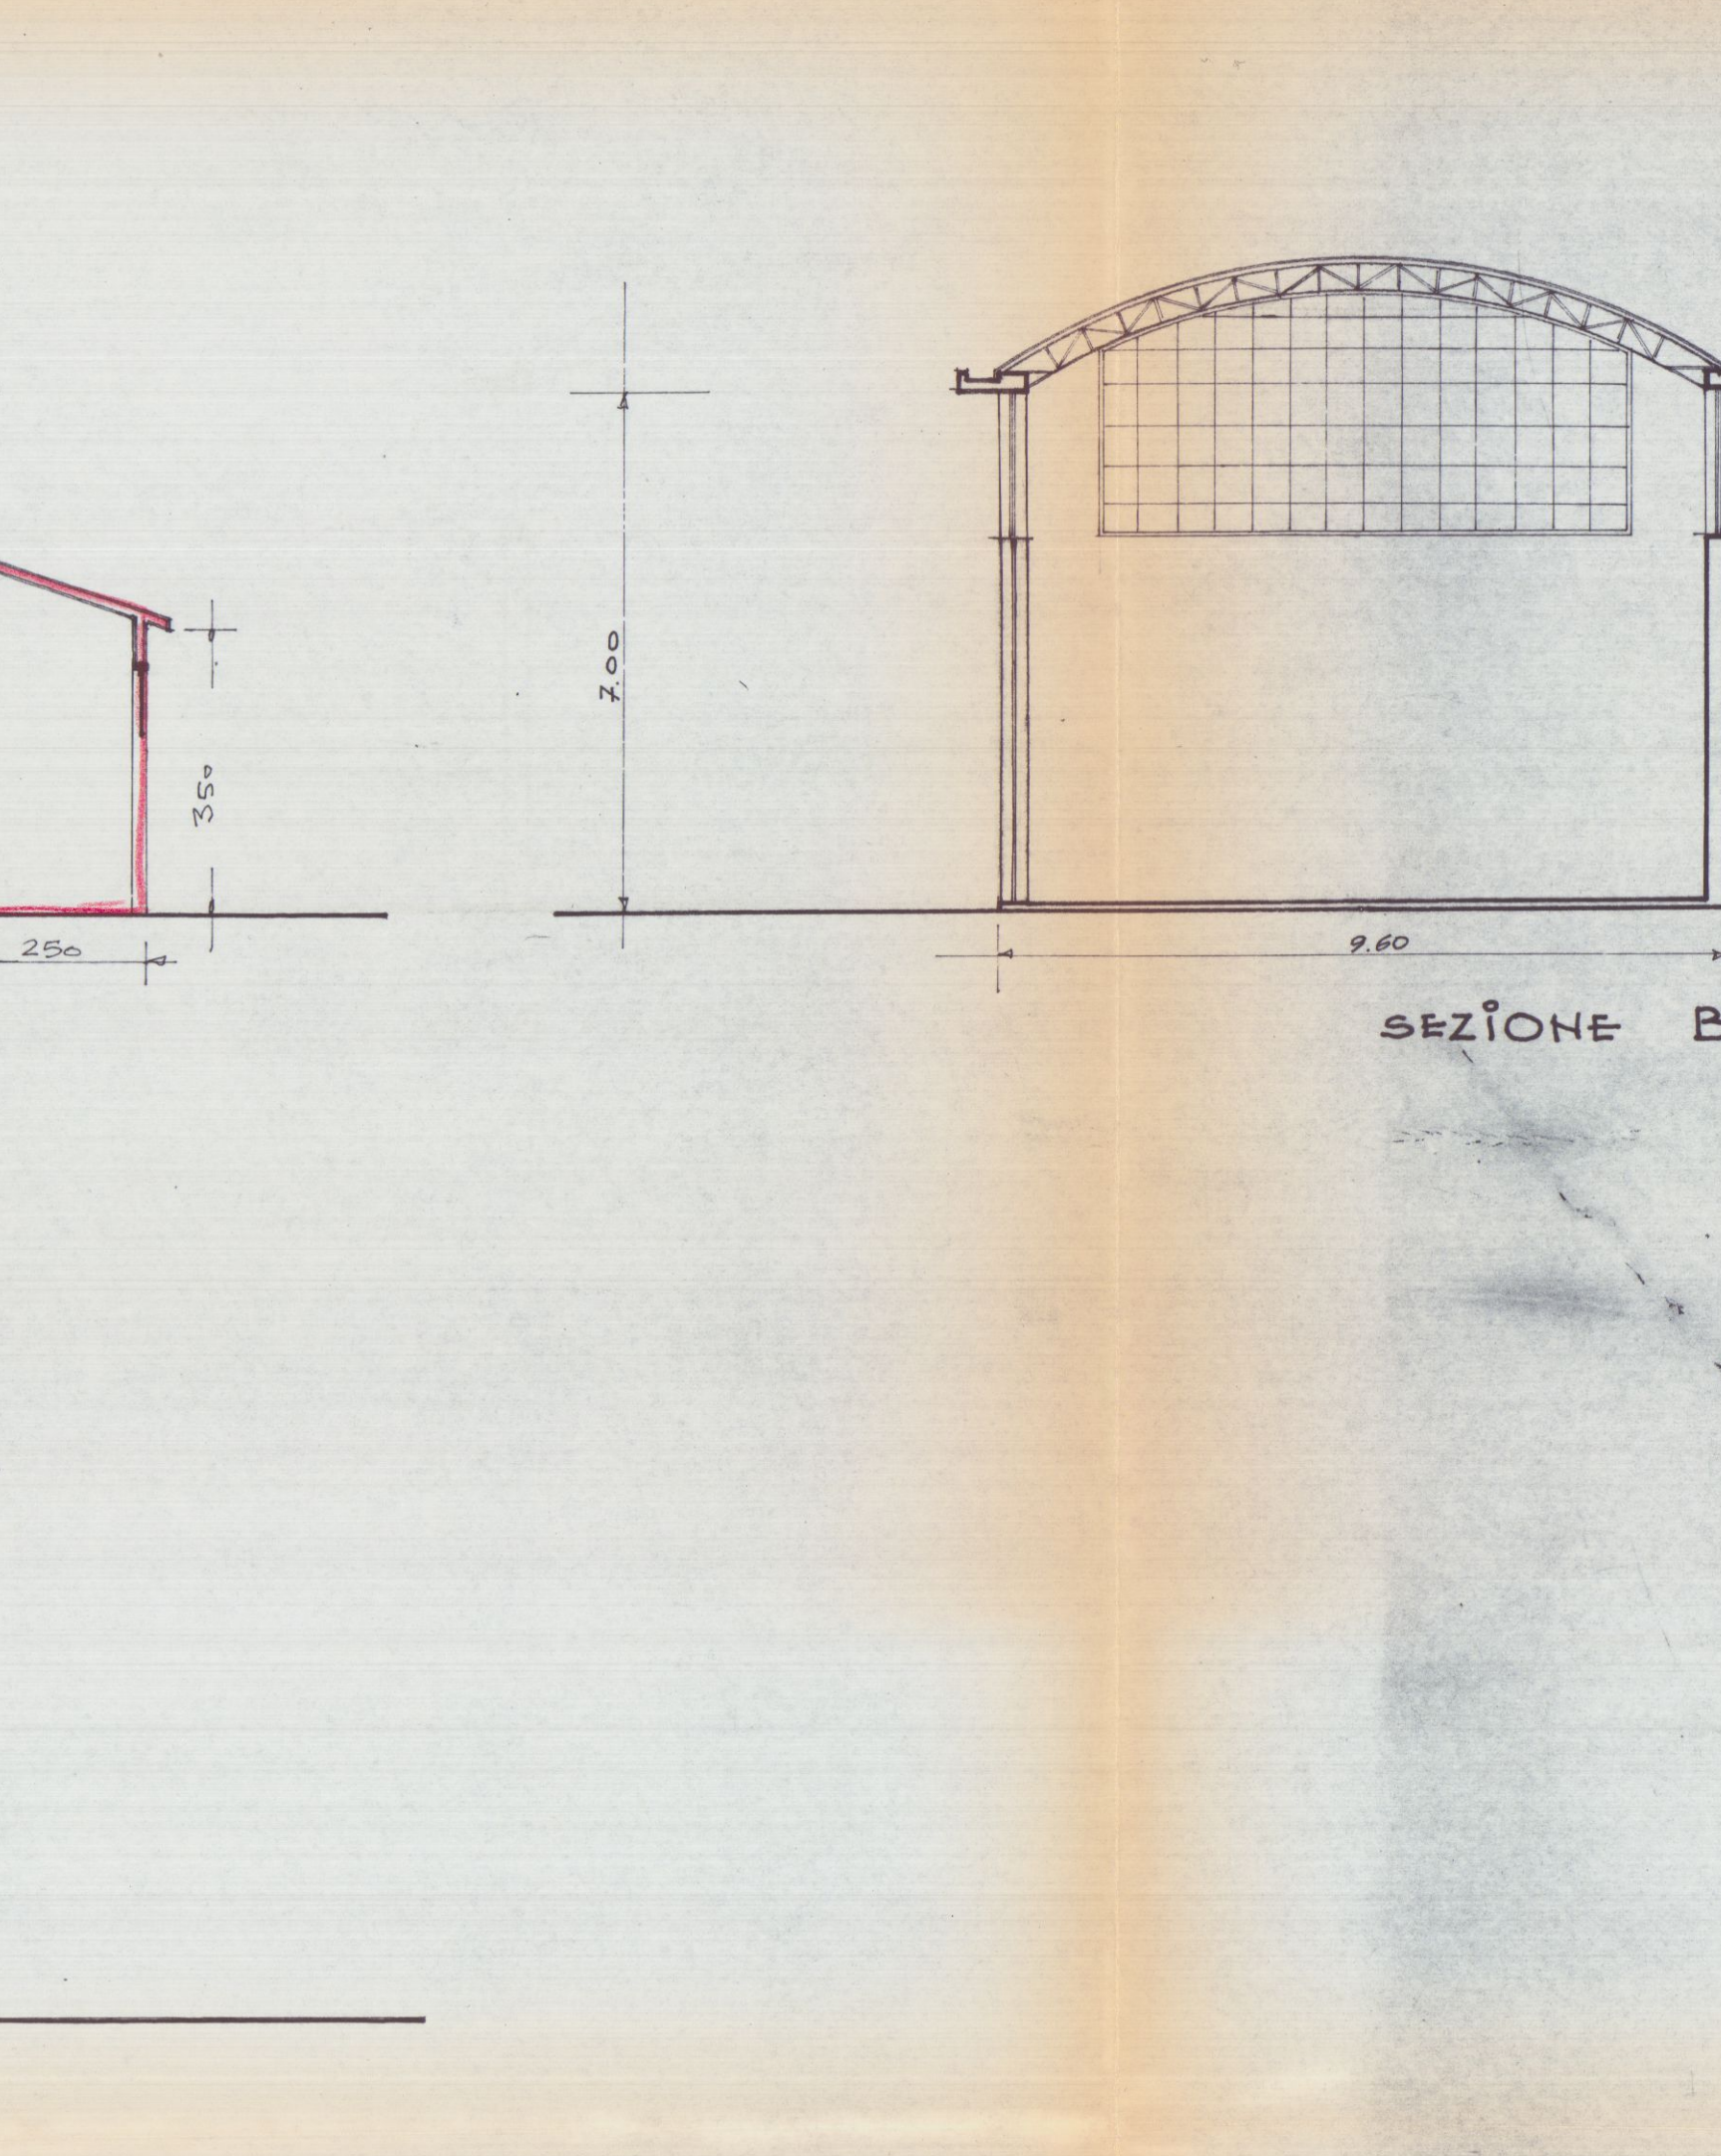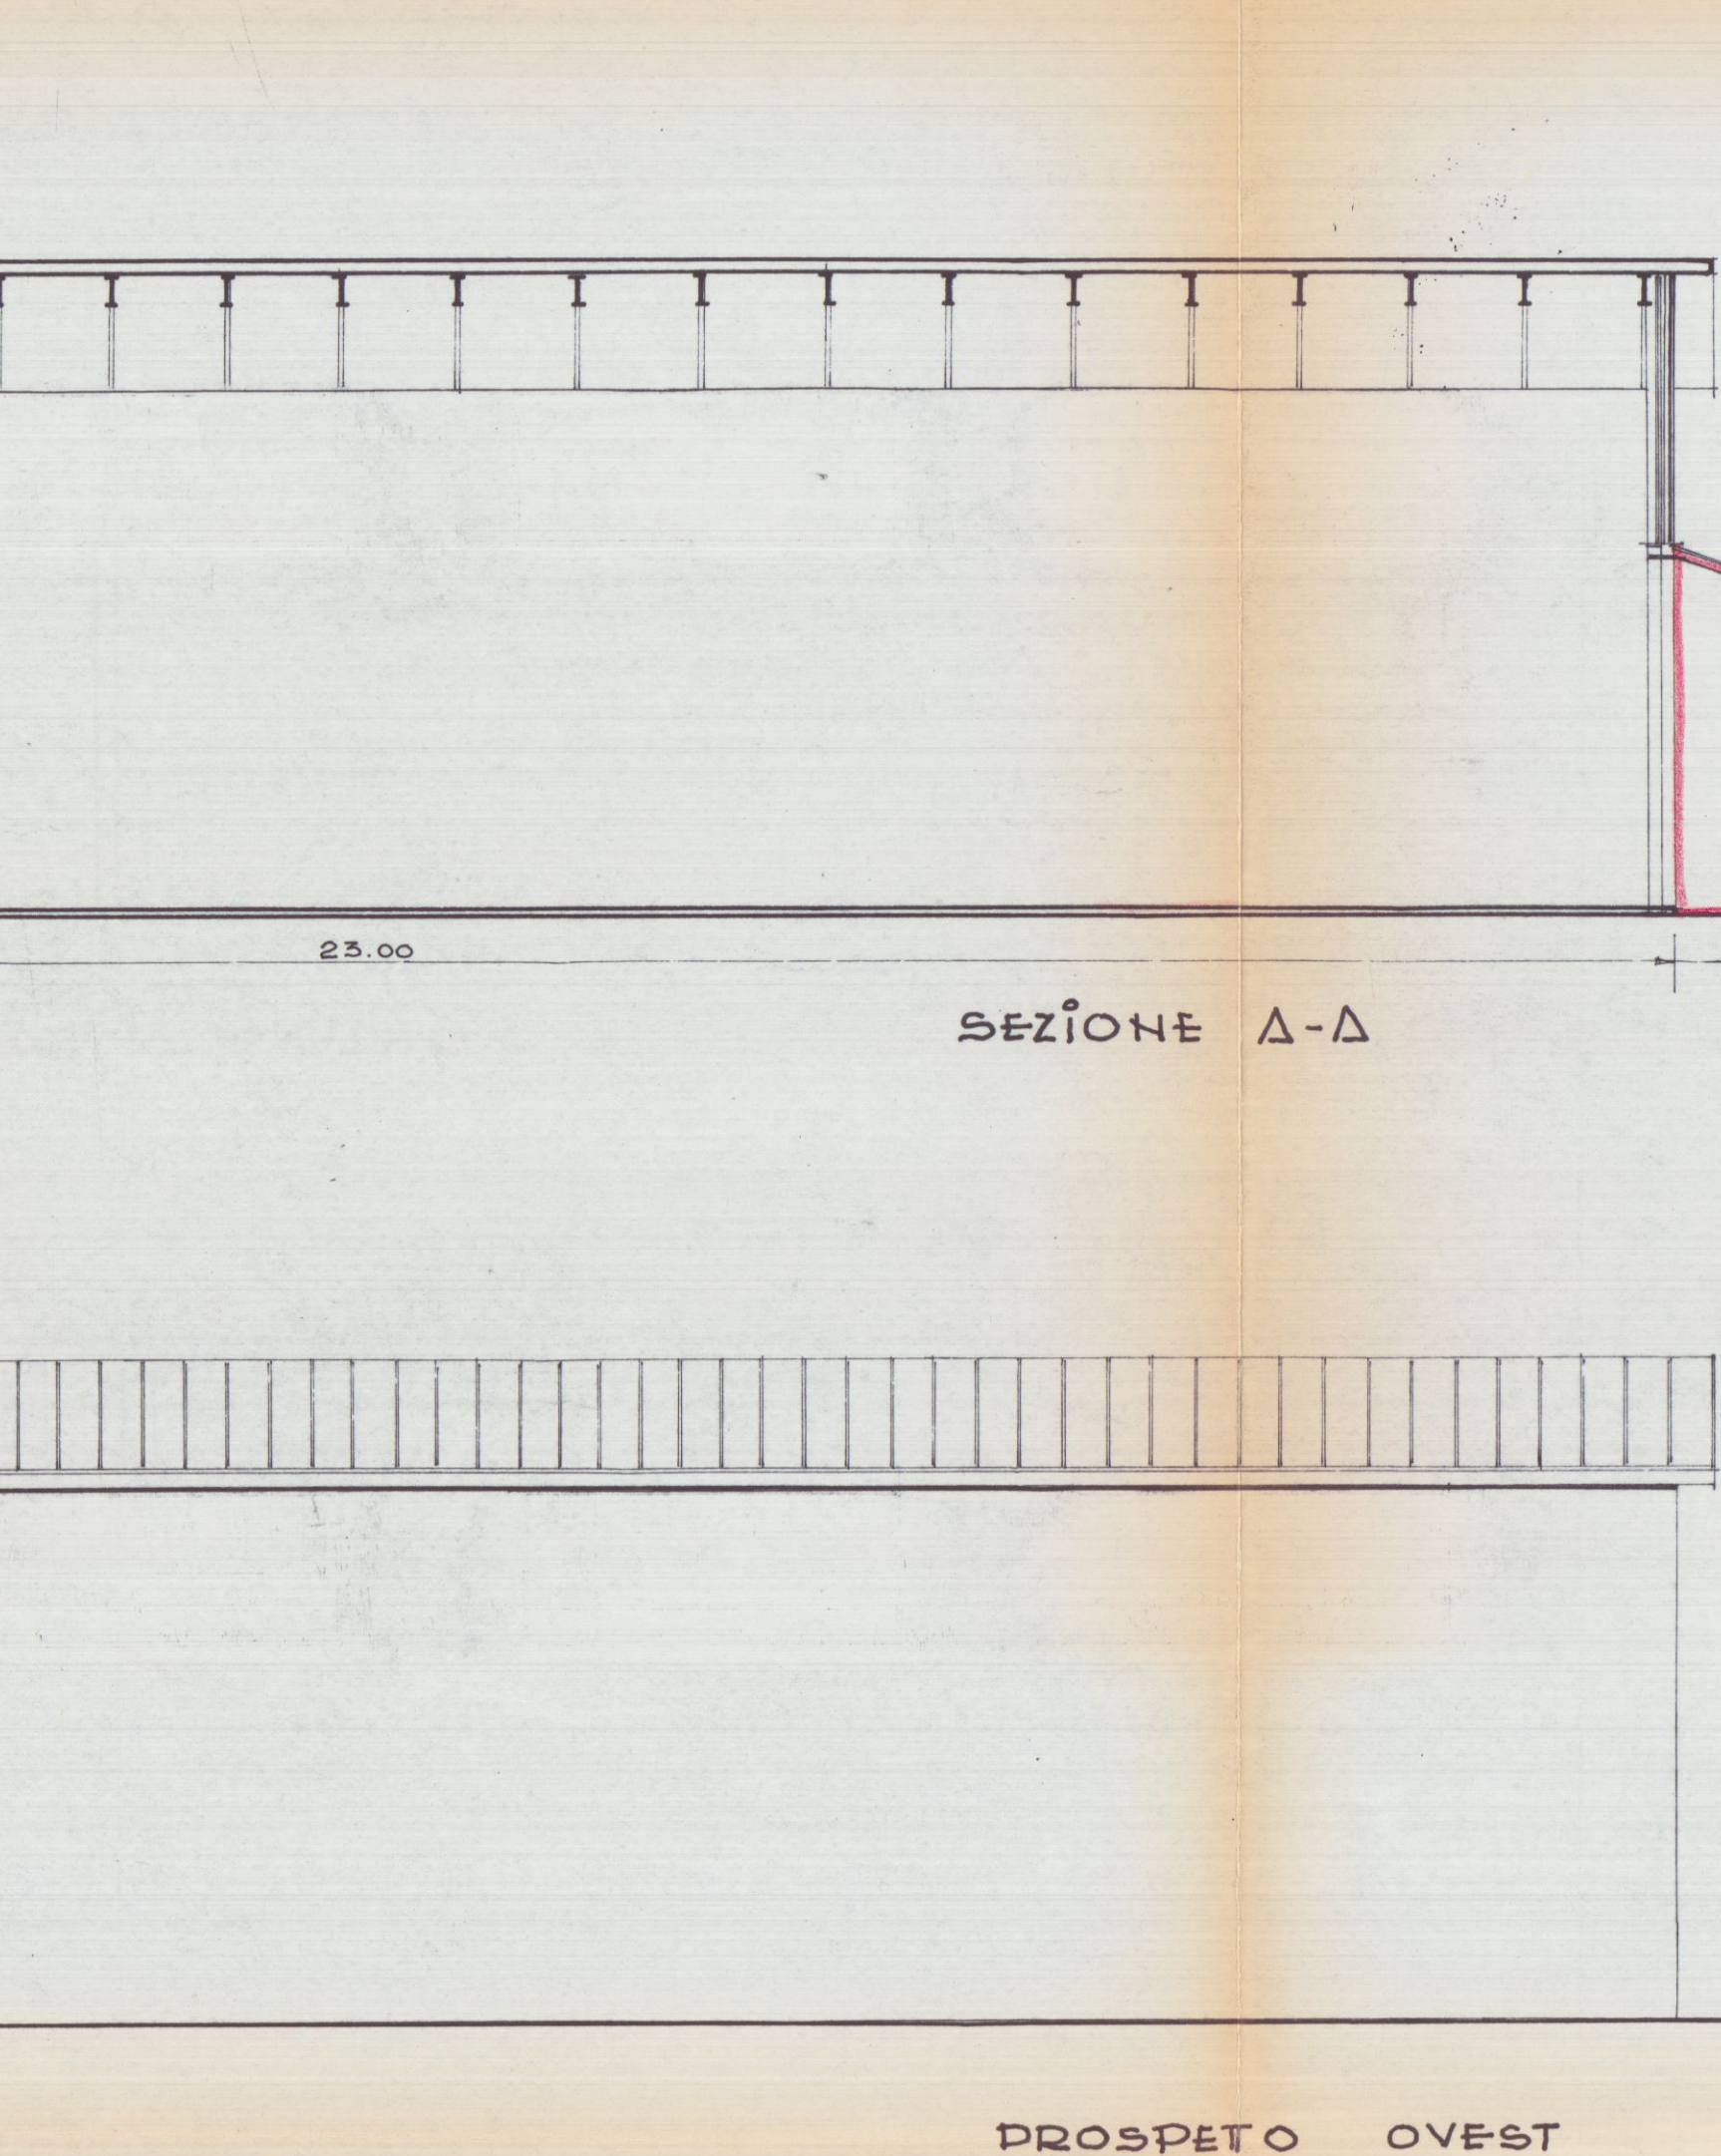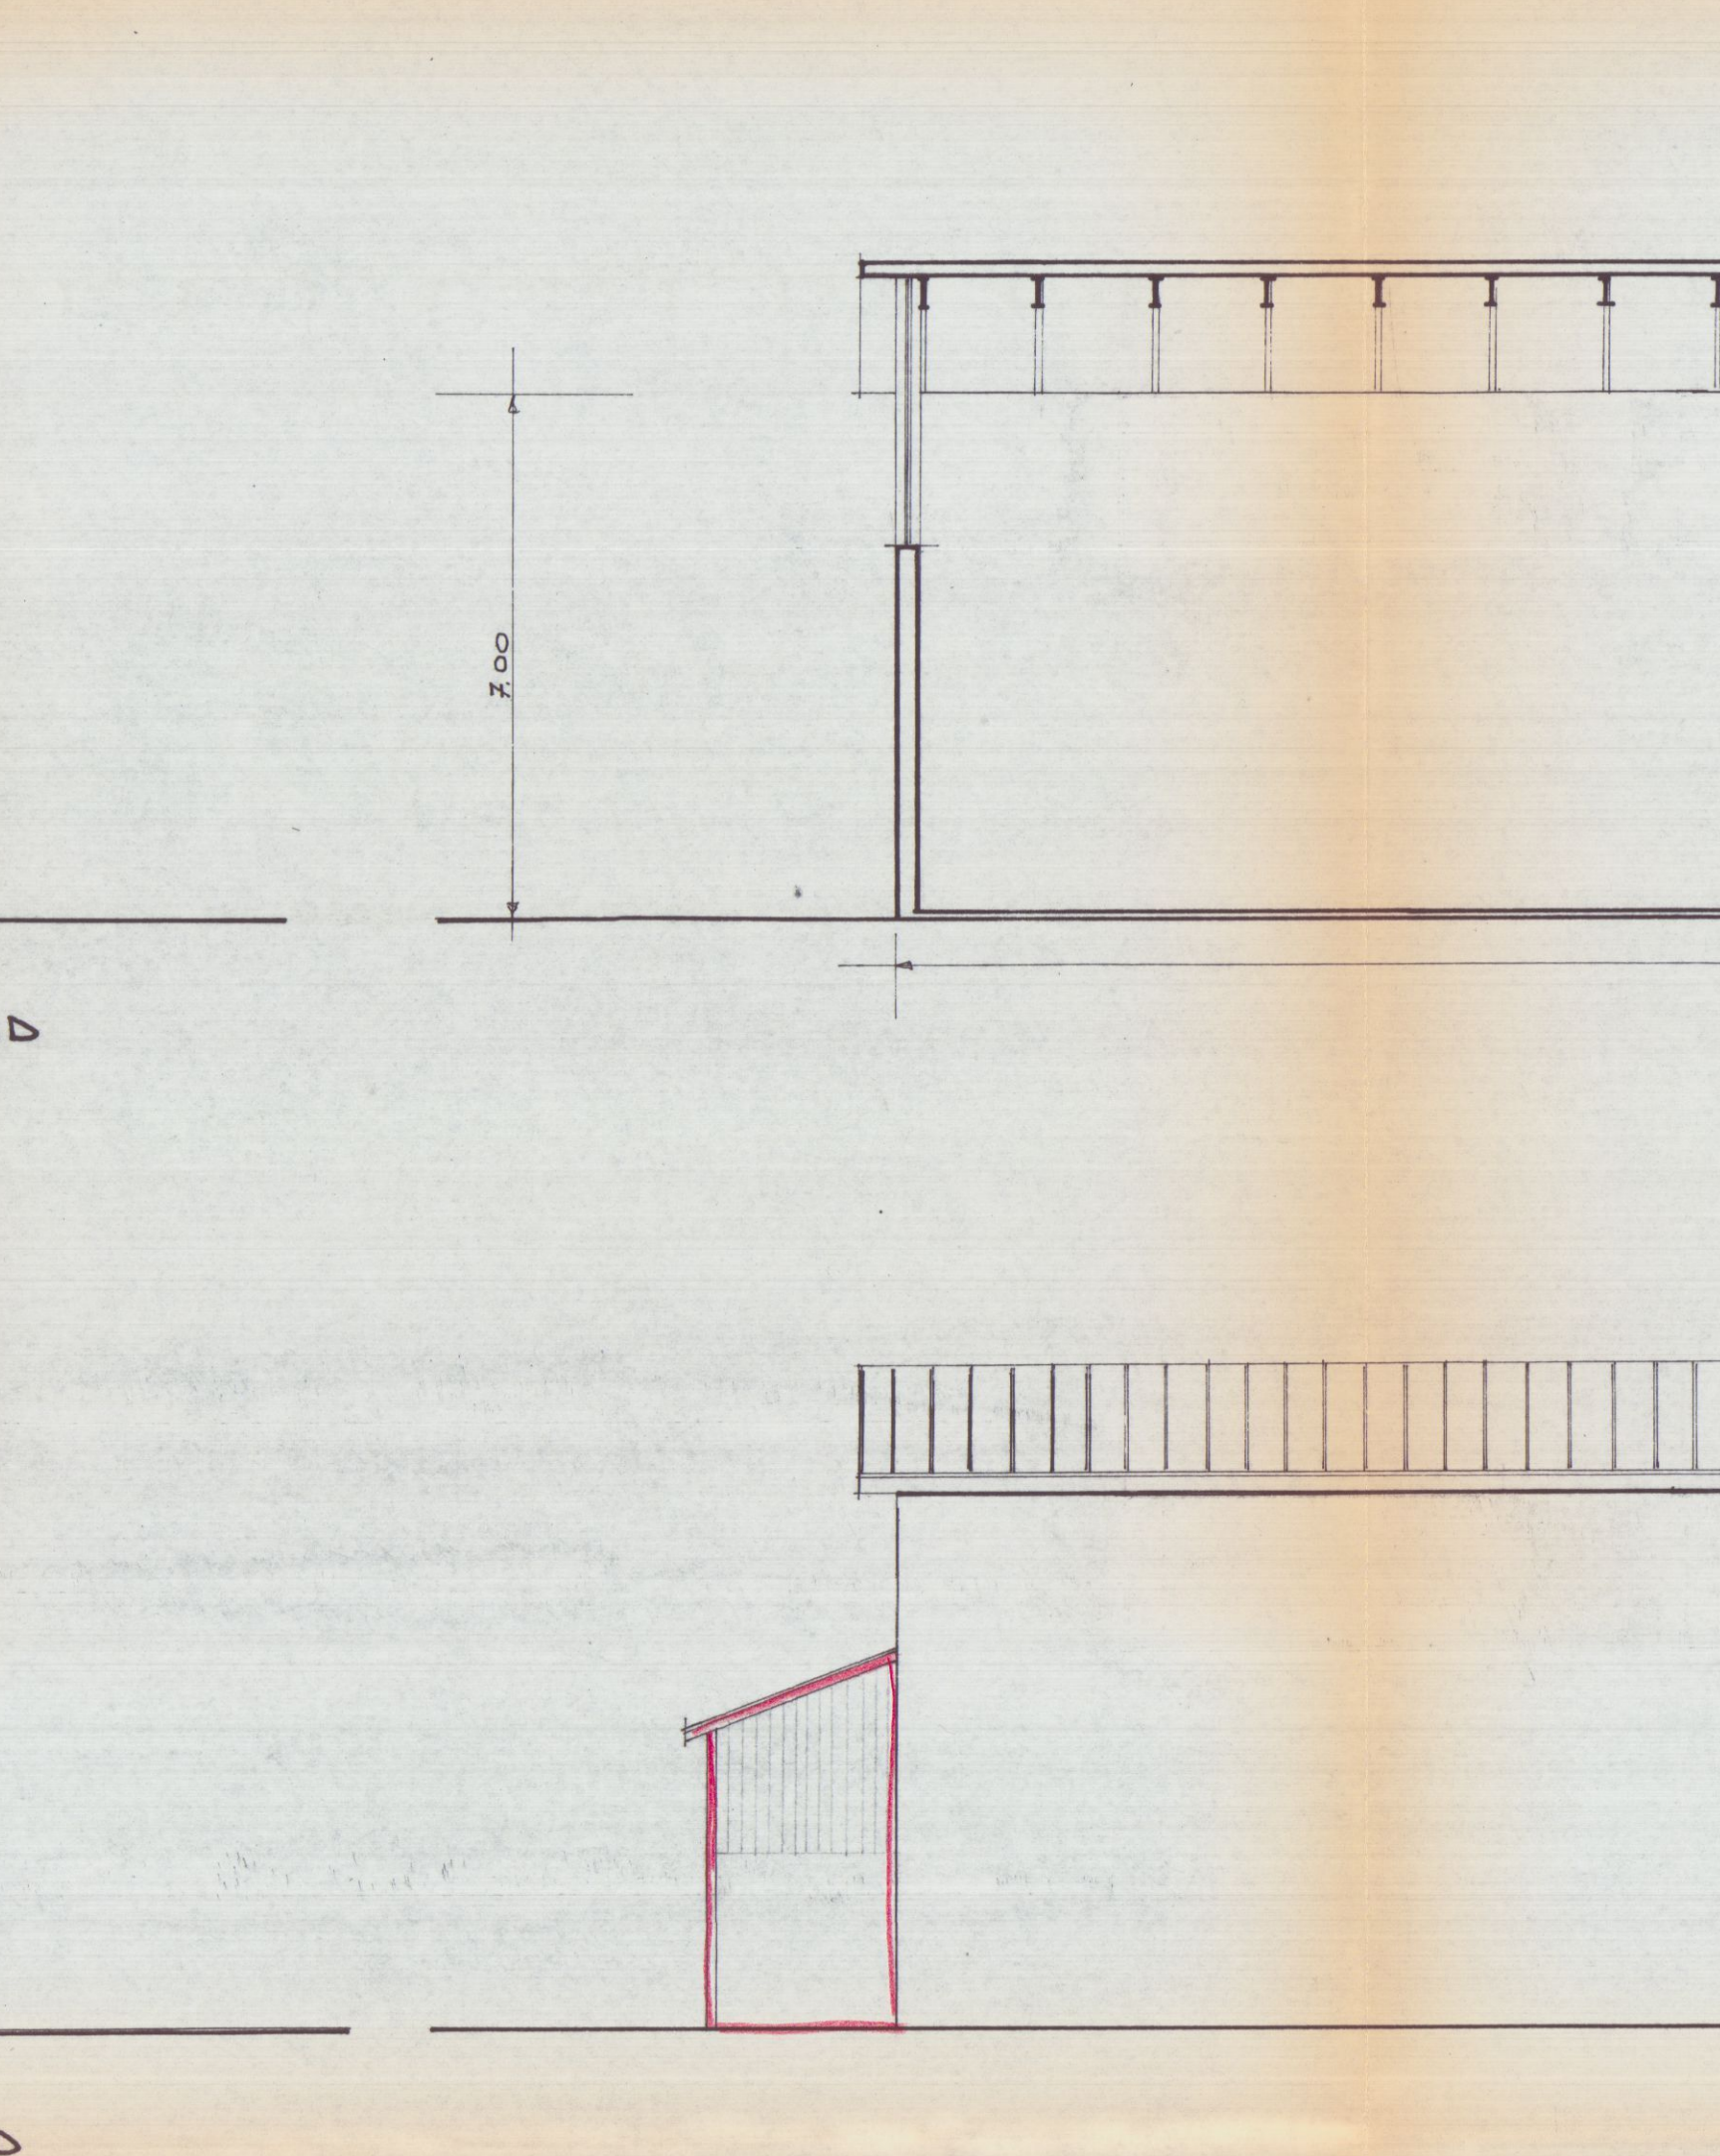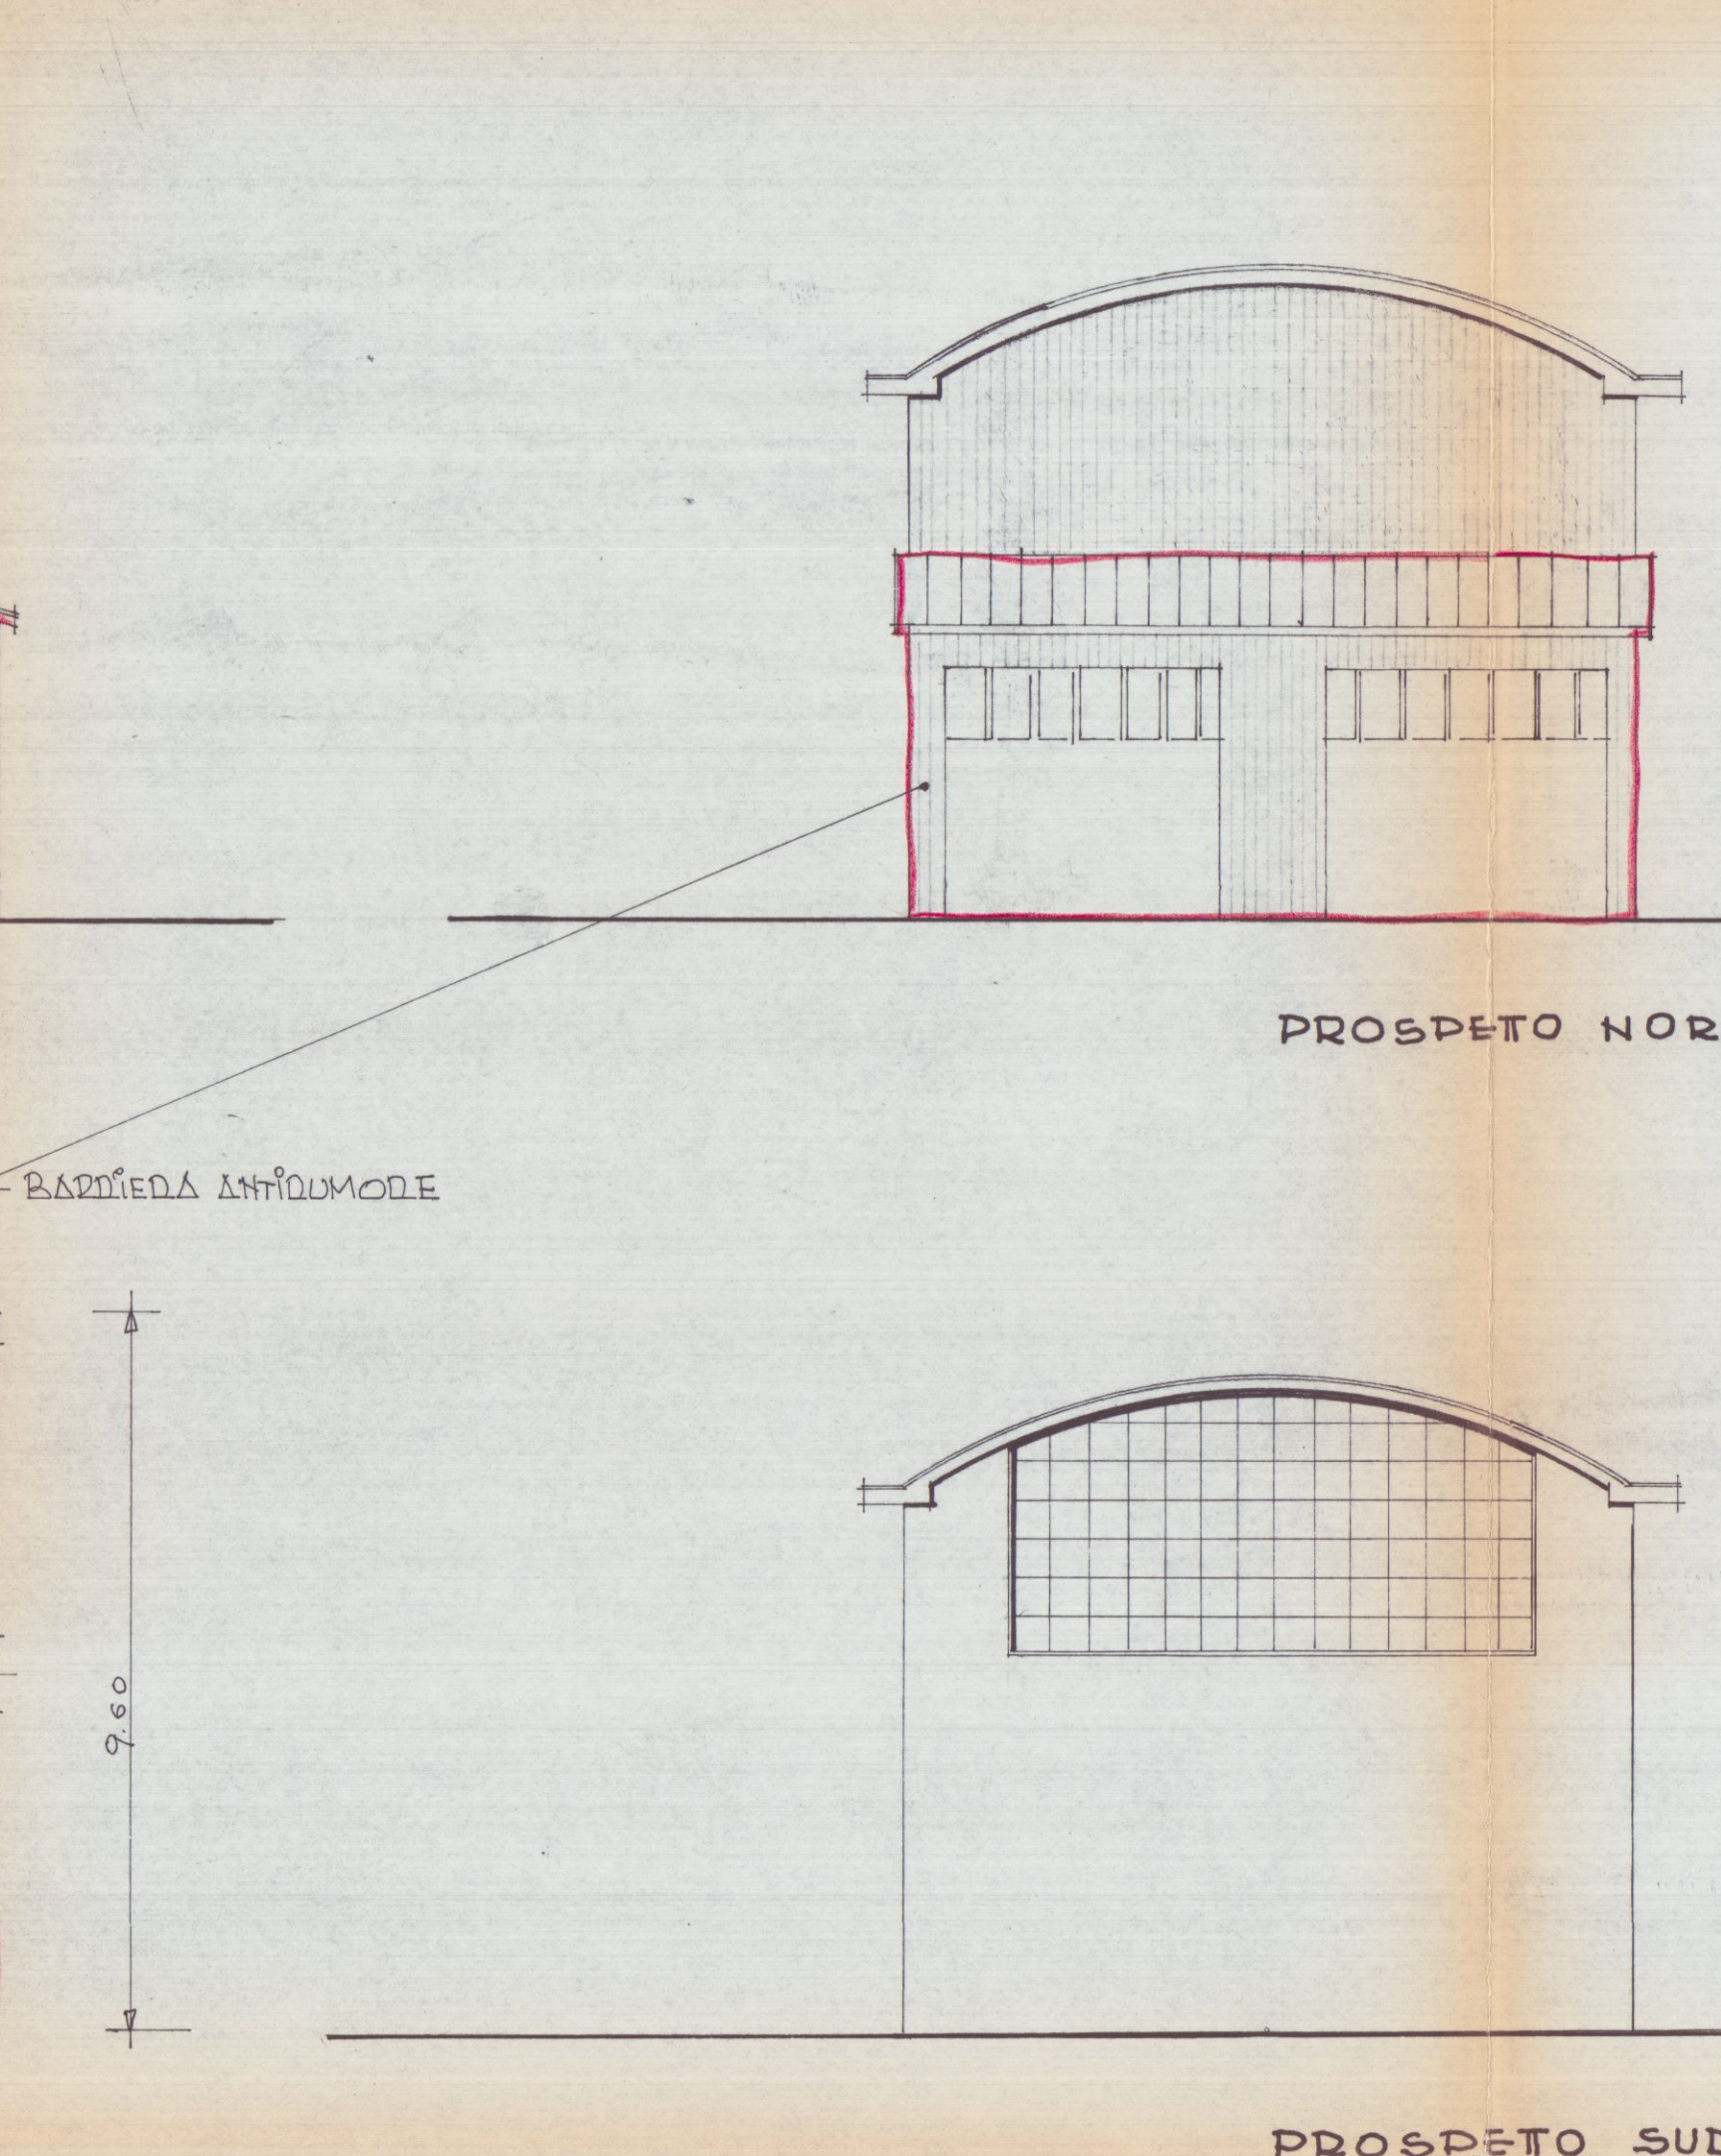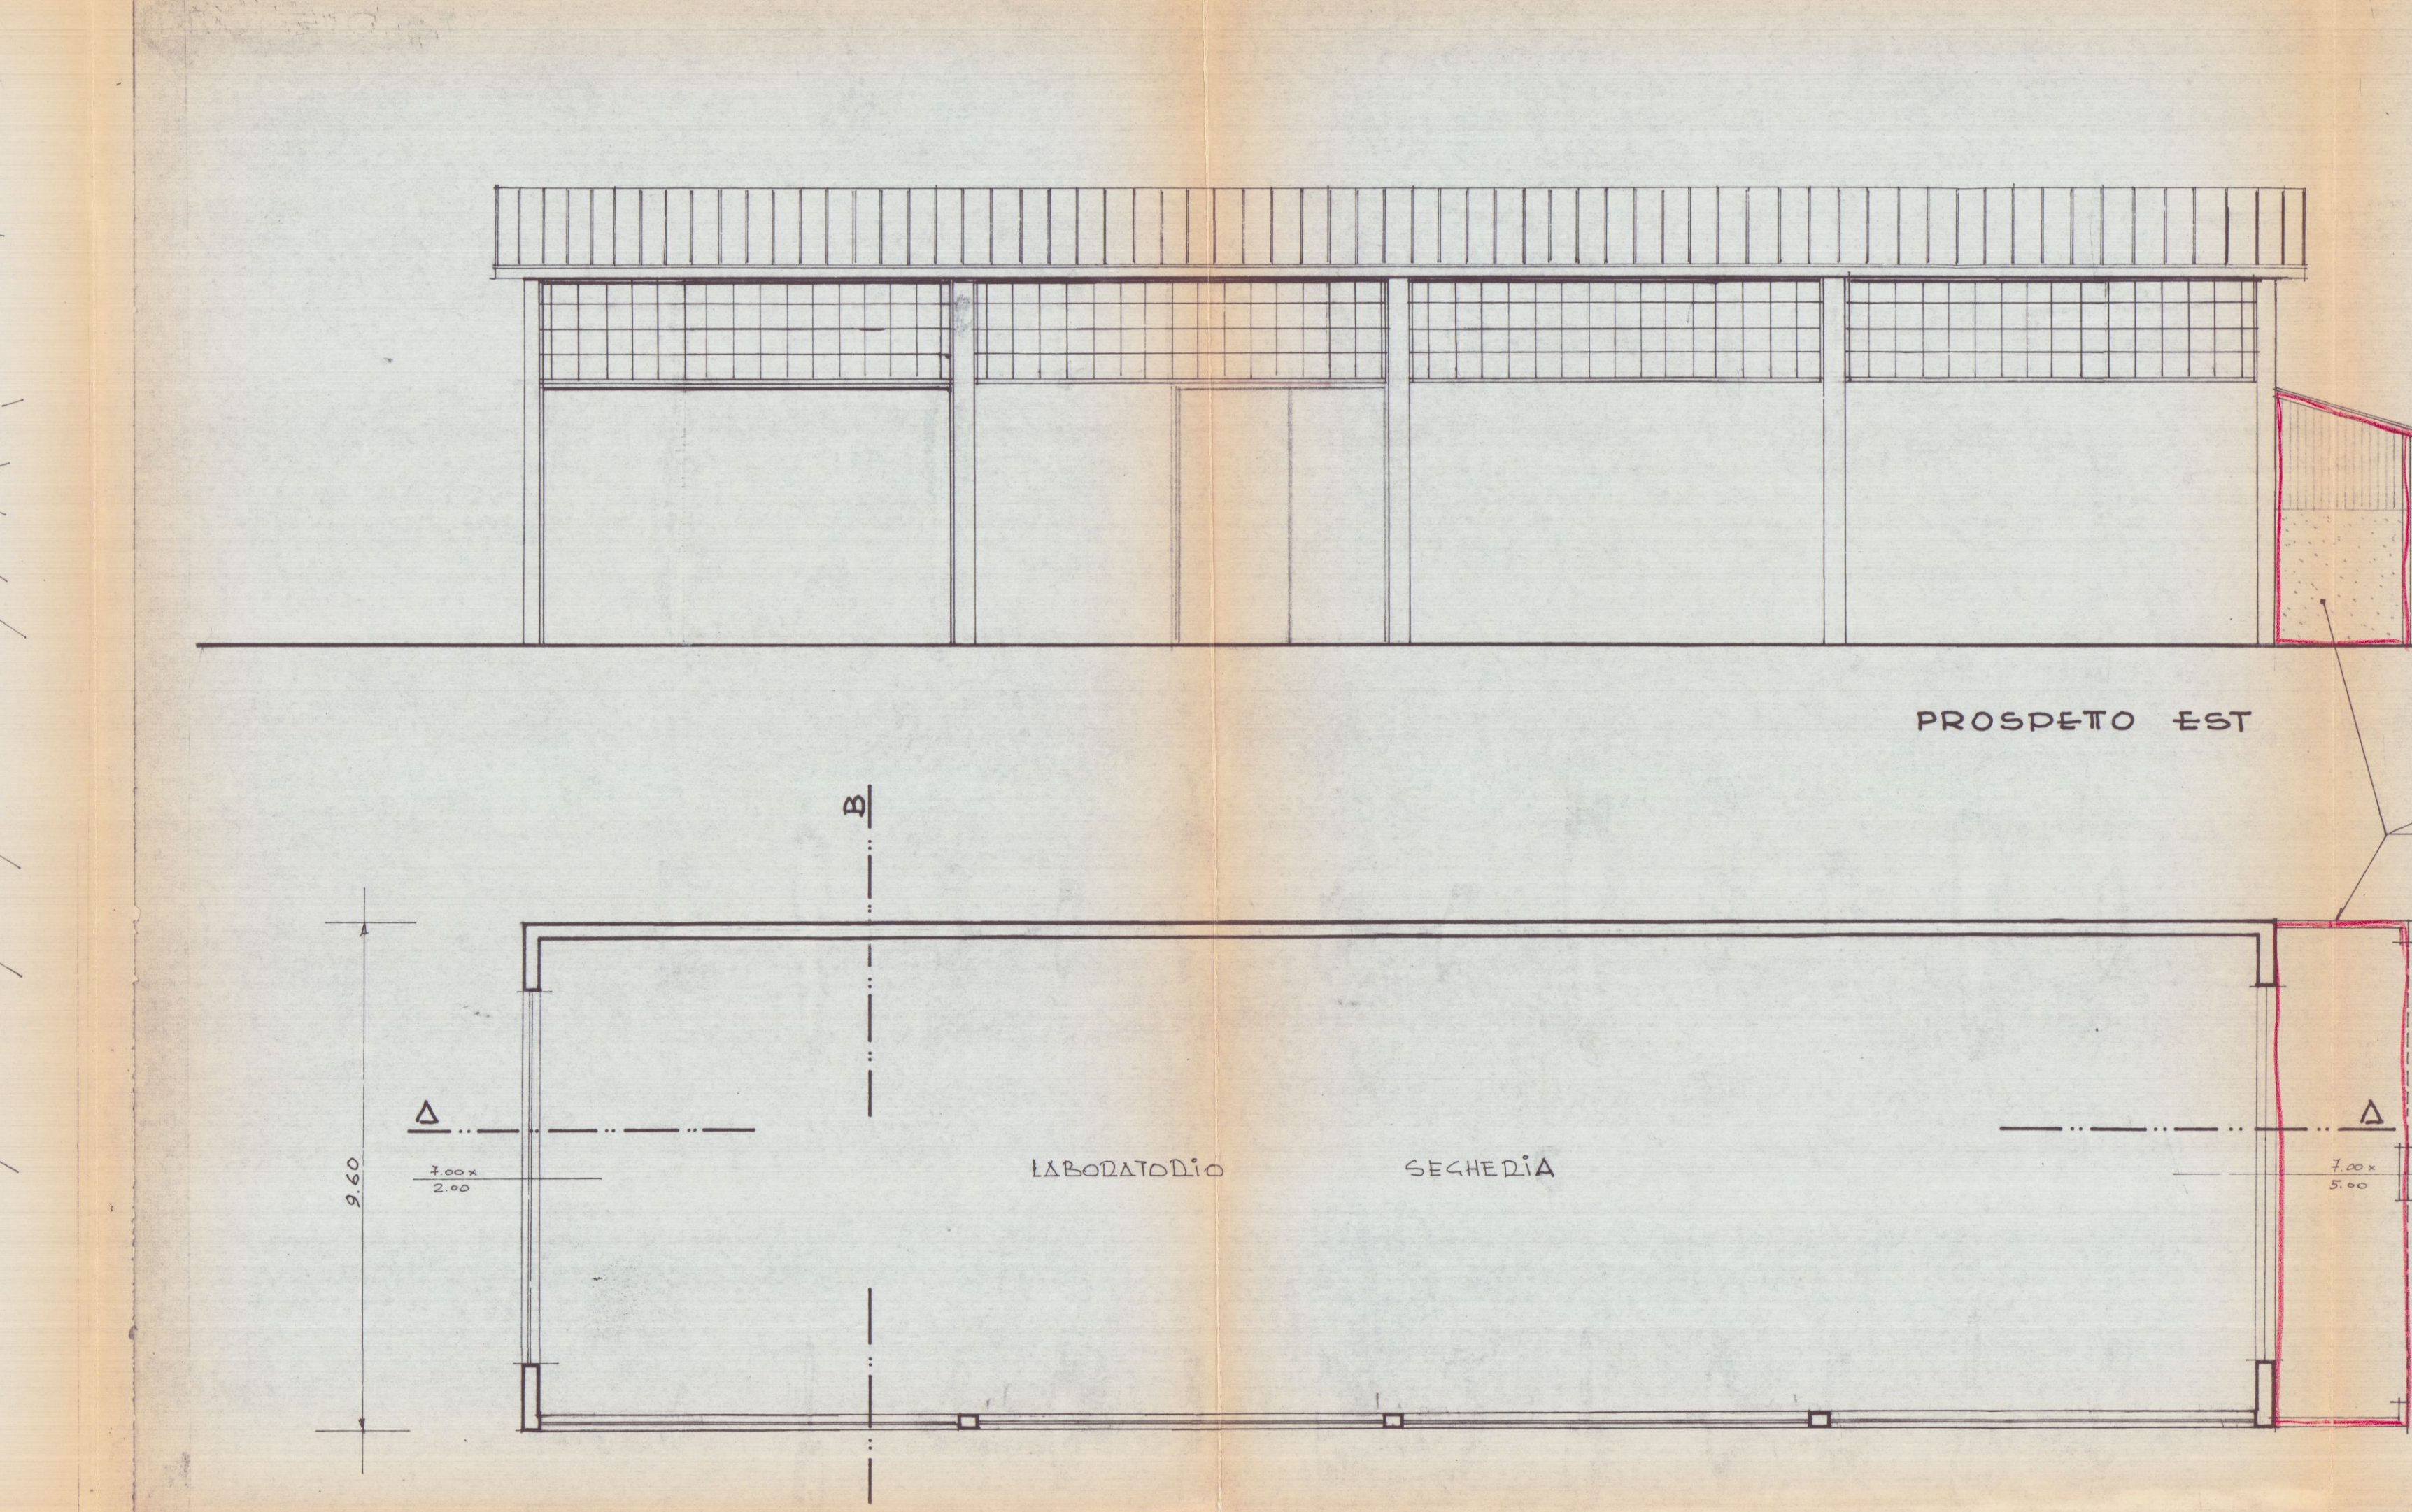

17.000.000

PROGETTO IN SANATORIA PER L'AMPLIA-
MENTO DEL FABBRICATO AD USO SEGHERIA-
LABORATORIO - Loc. MADINA DI CARRARA -
DITA GRANITES WORKS s.r.l.


FABB. A -




STADIA PLANIMETRICA
CONFORME ALL'ALLEGATO
POG. 105 SCALA 1/2000





SCHEMA SUPERFICI E VOLUMI
FABBRICATO - A -

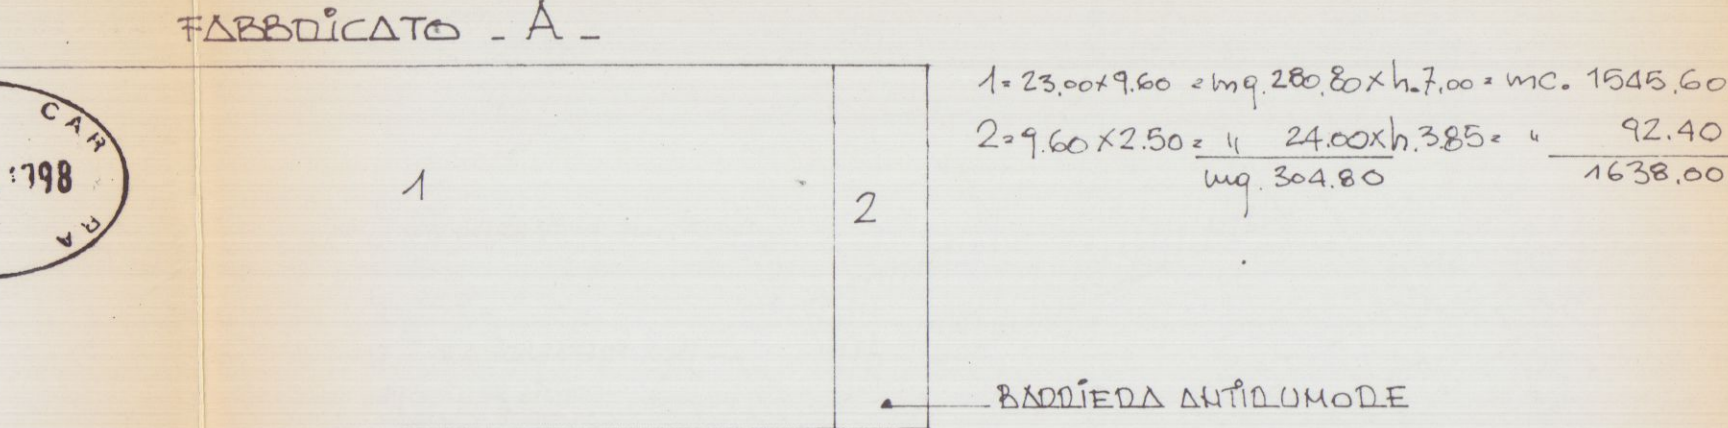


FABBRICATO - B -

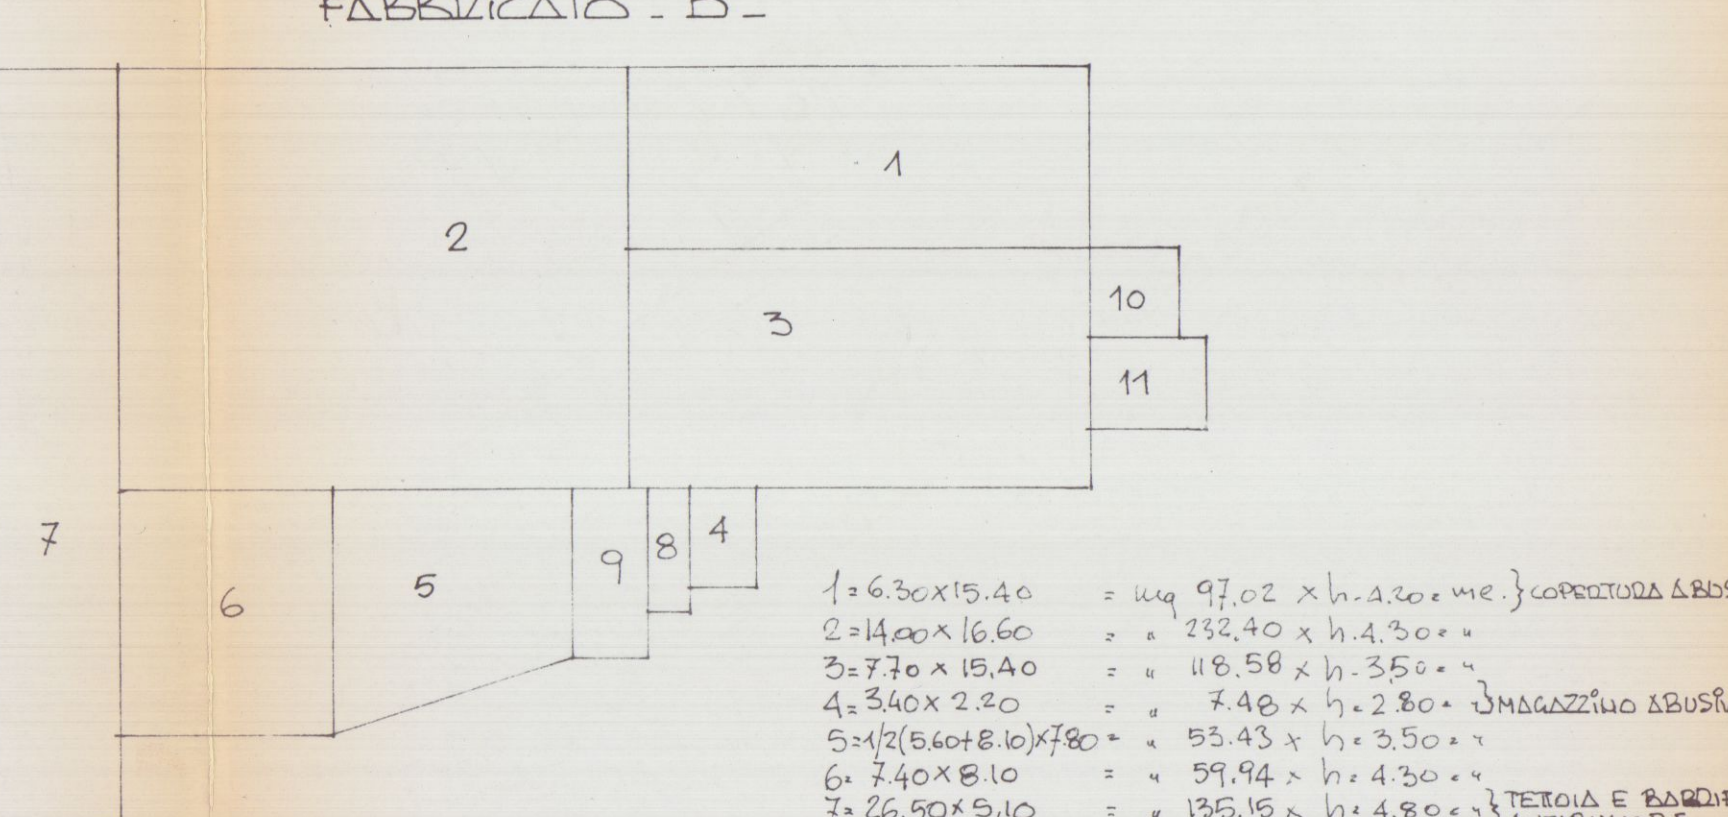


FABBRICATO - C -

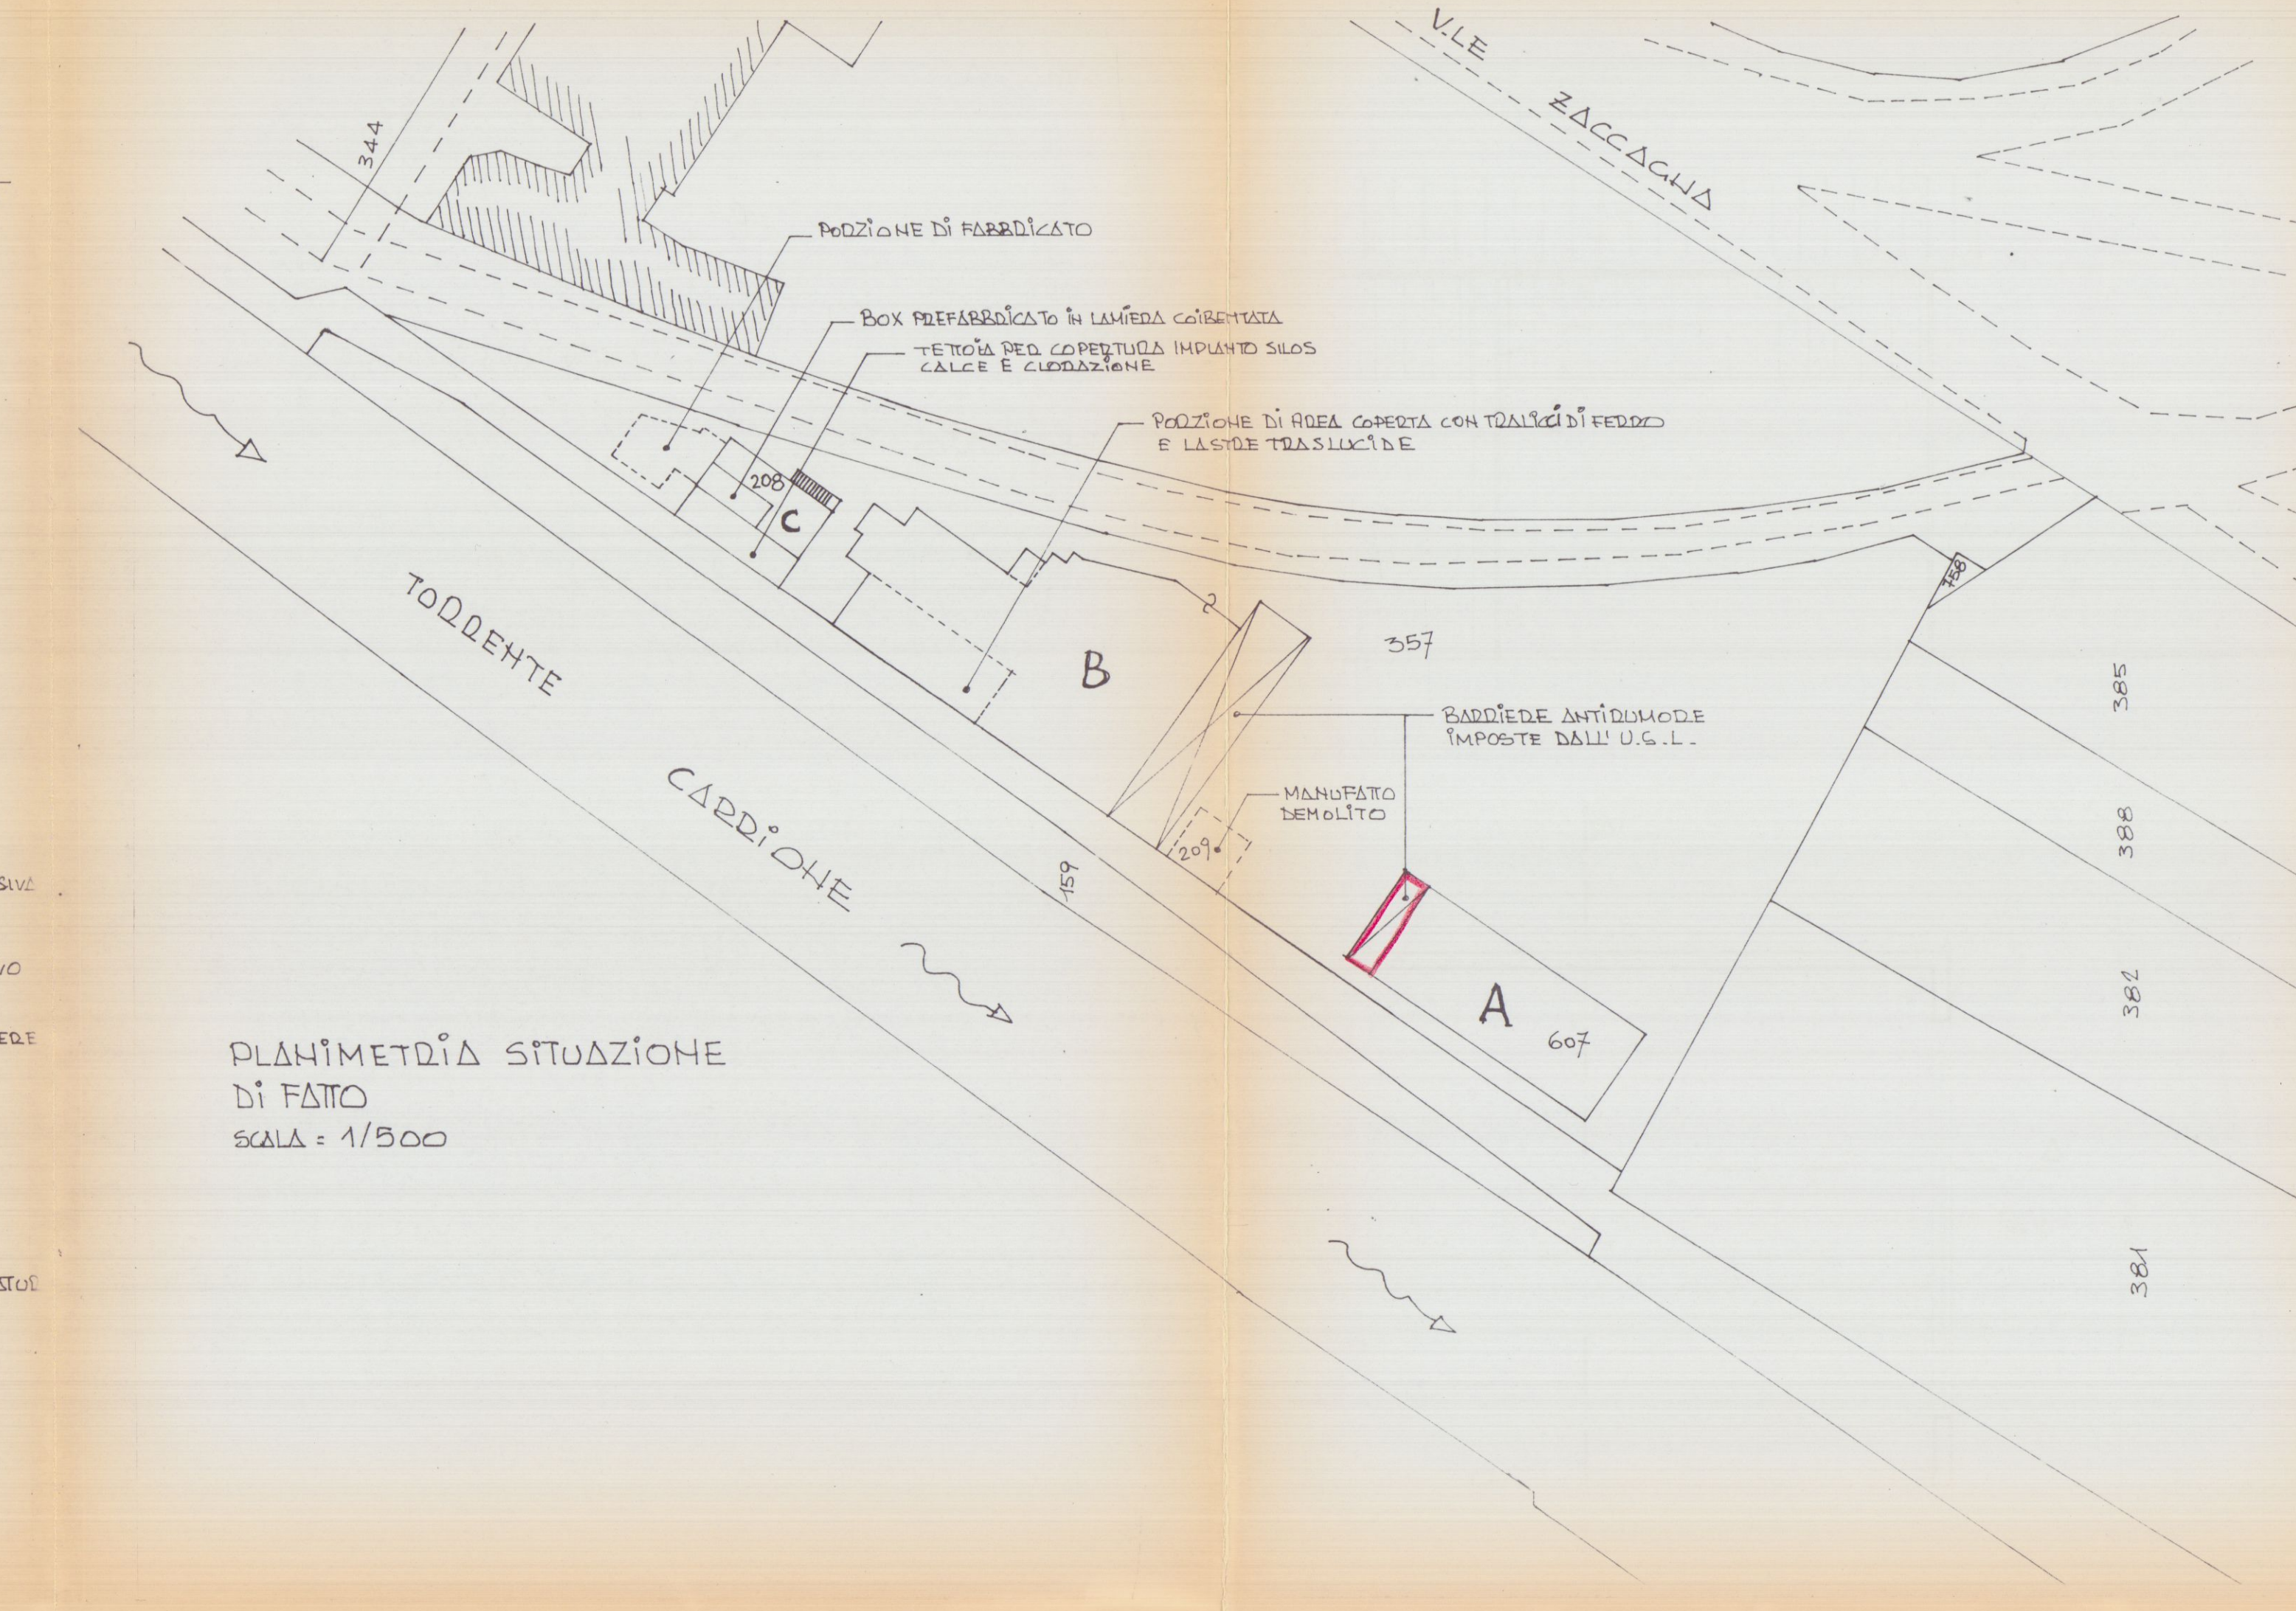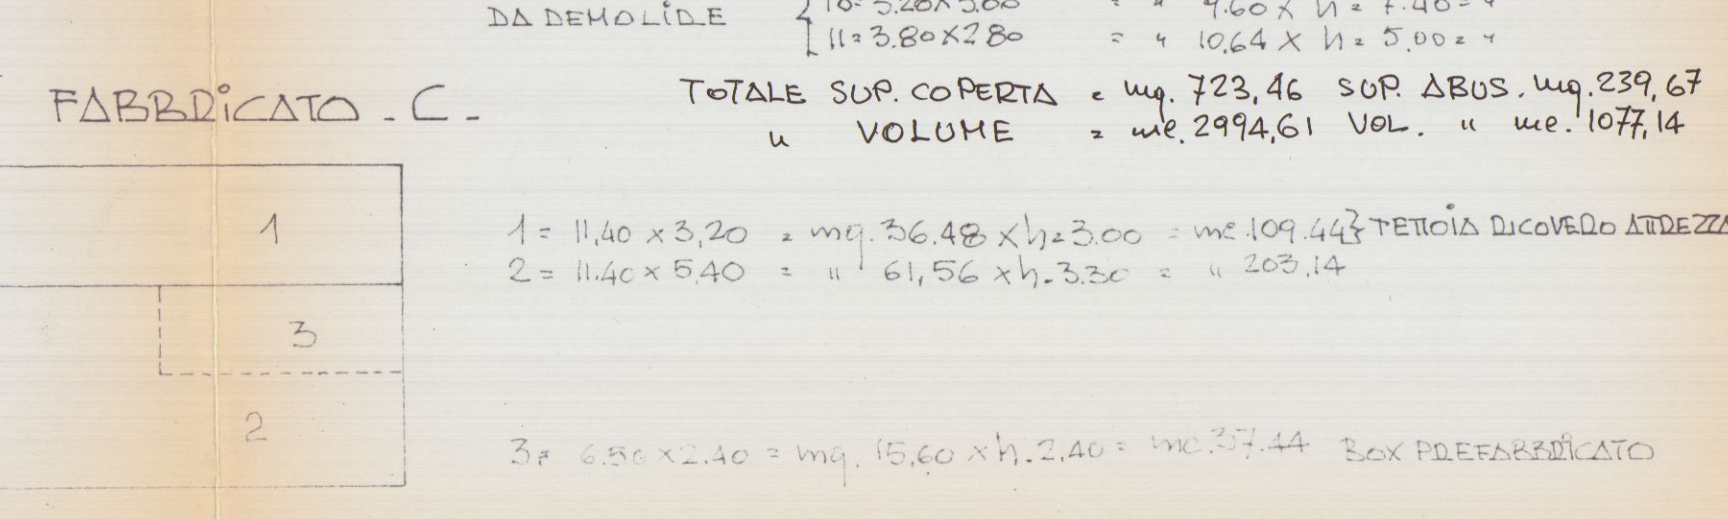

PLANIMETRIA SITUAZIONE
DI FATTO
SCALA: 1/500

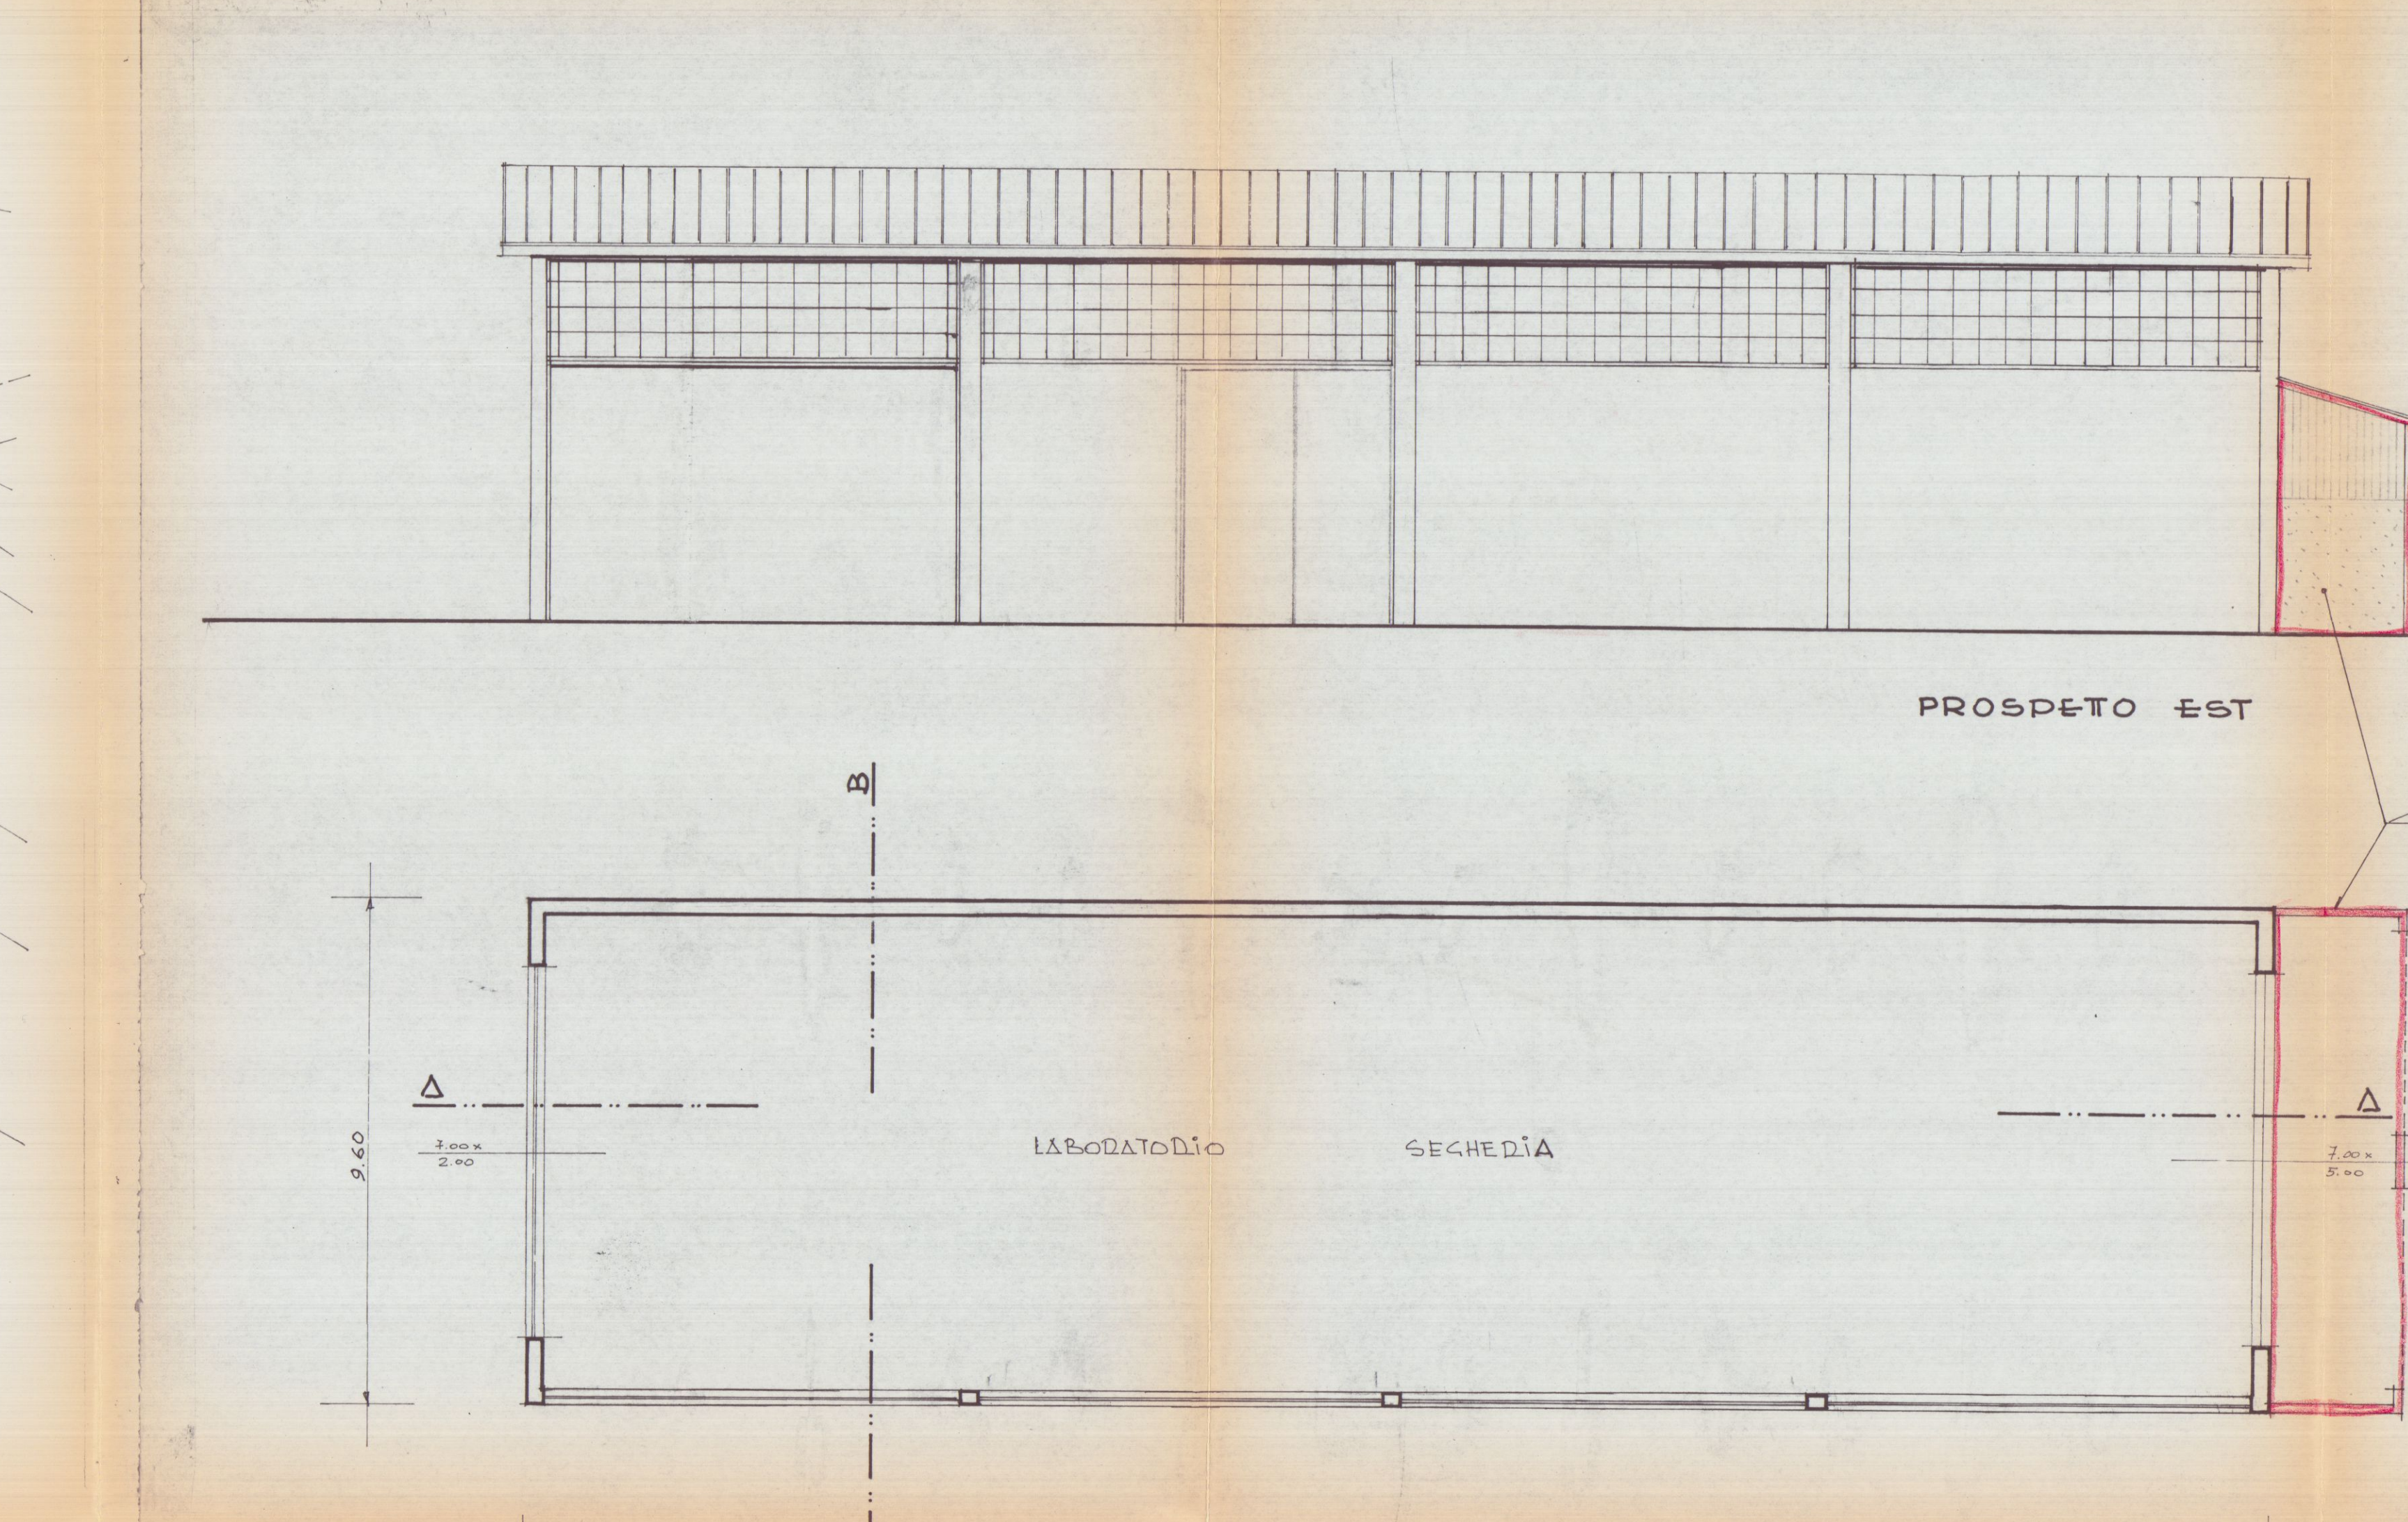

PLANIMETRIA SITUAZIONE
DI FATTO
SCALA: 1/500

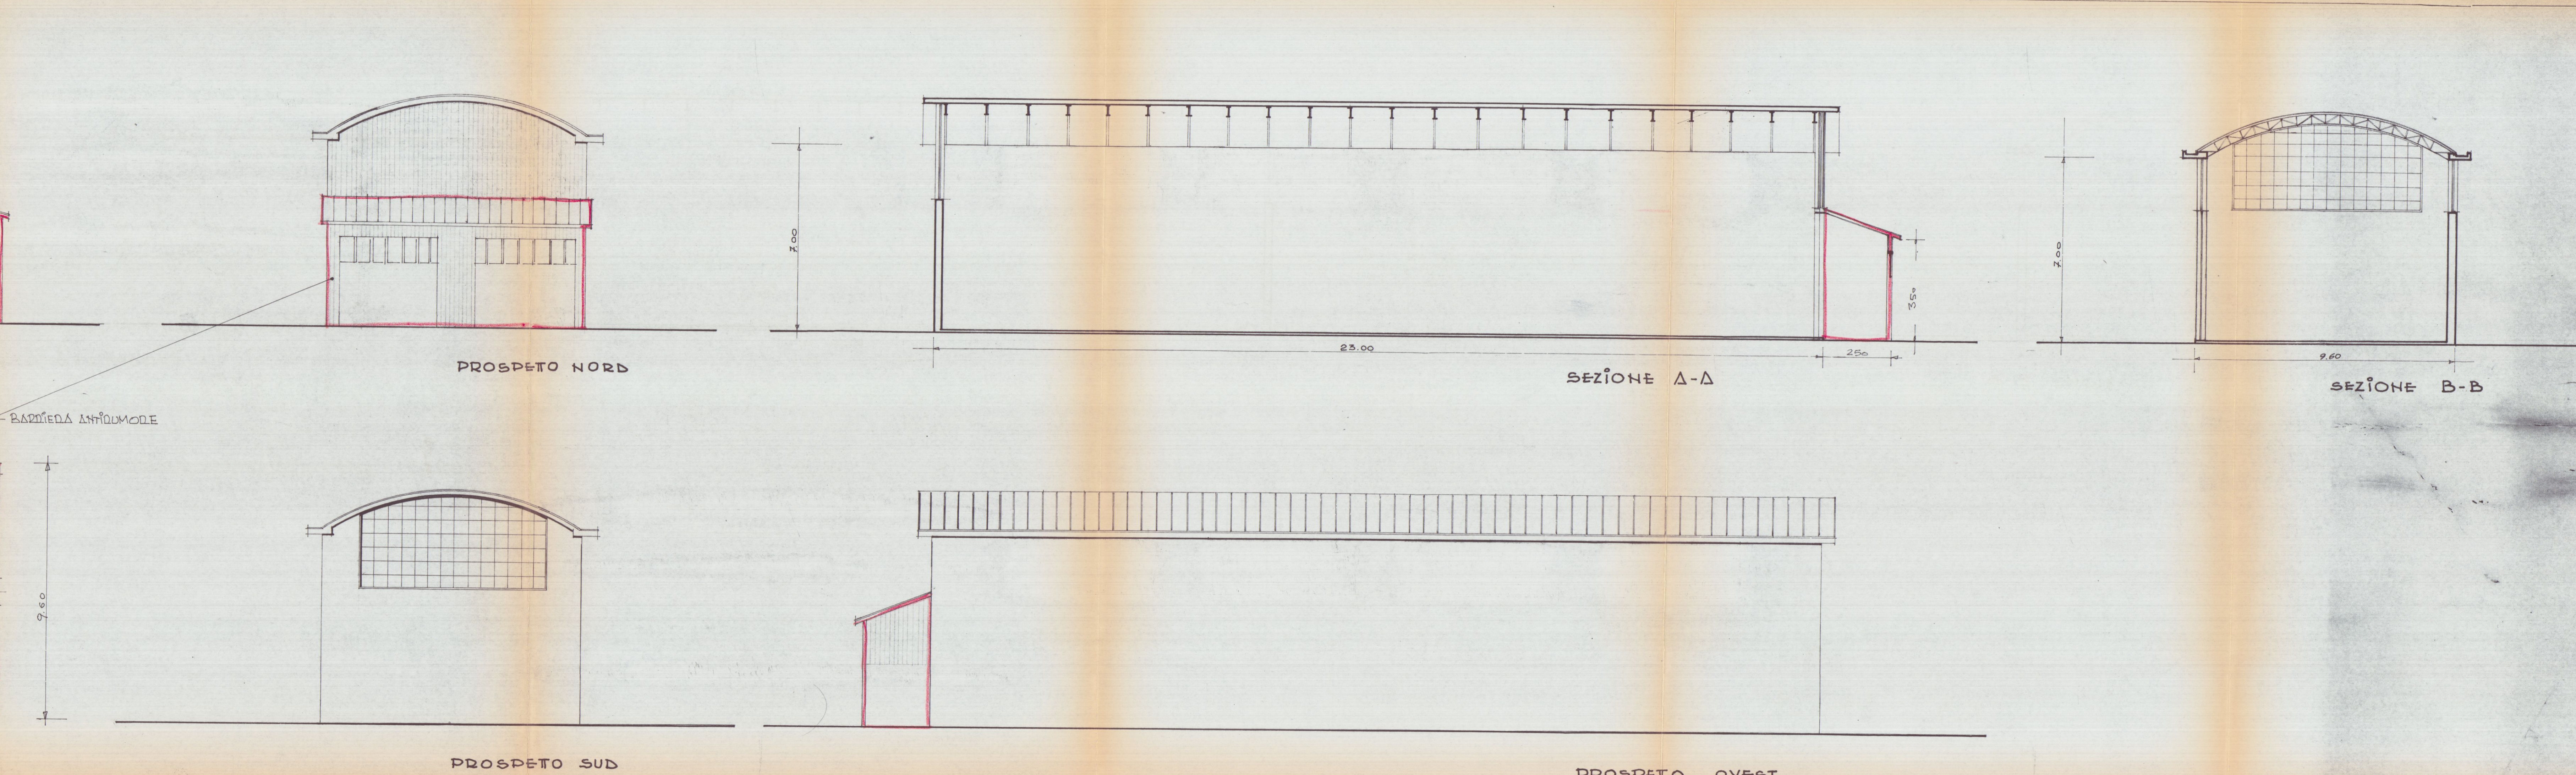


PROSPETTO EST
PROSPETTO NORD
PROSPETTO SUD
PROSPETTO OVEST
SEZIONE A-A
SEZIONE B-B
PIANTA






14 MAG 1998

PROGETTO IN SANATORIA PER L'AMPLIA-
MENTO DEL FABBRICATO AD USO SEGHEDIA.
LABORATORIO - Loc. MADINA DI CAROLADA -
DITA GRANITES WORKS S.R.L.





FABB - A -

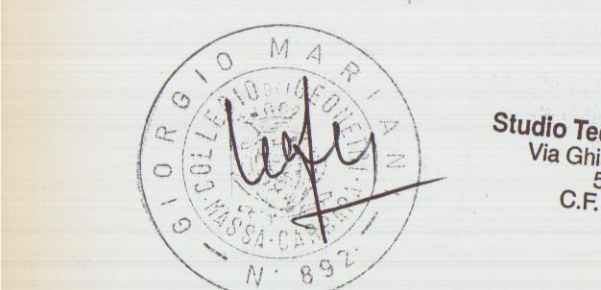

STUDIO PLANIMETRICO
CONFORME ALL'ORIGINALE
FOG. 105 SCALA 1/2000

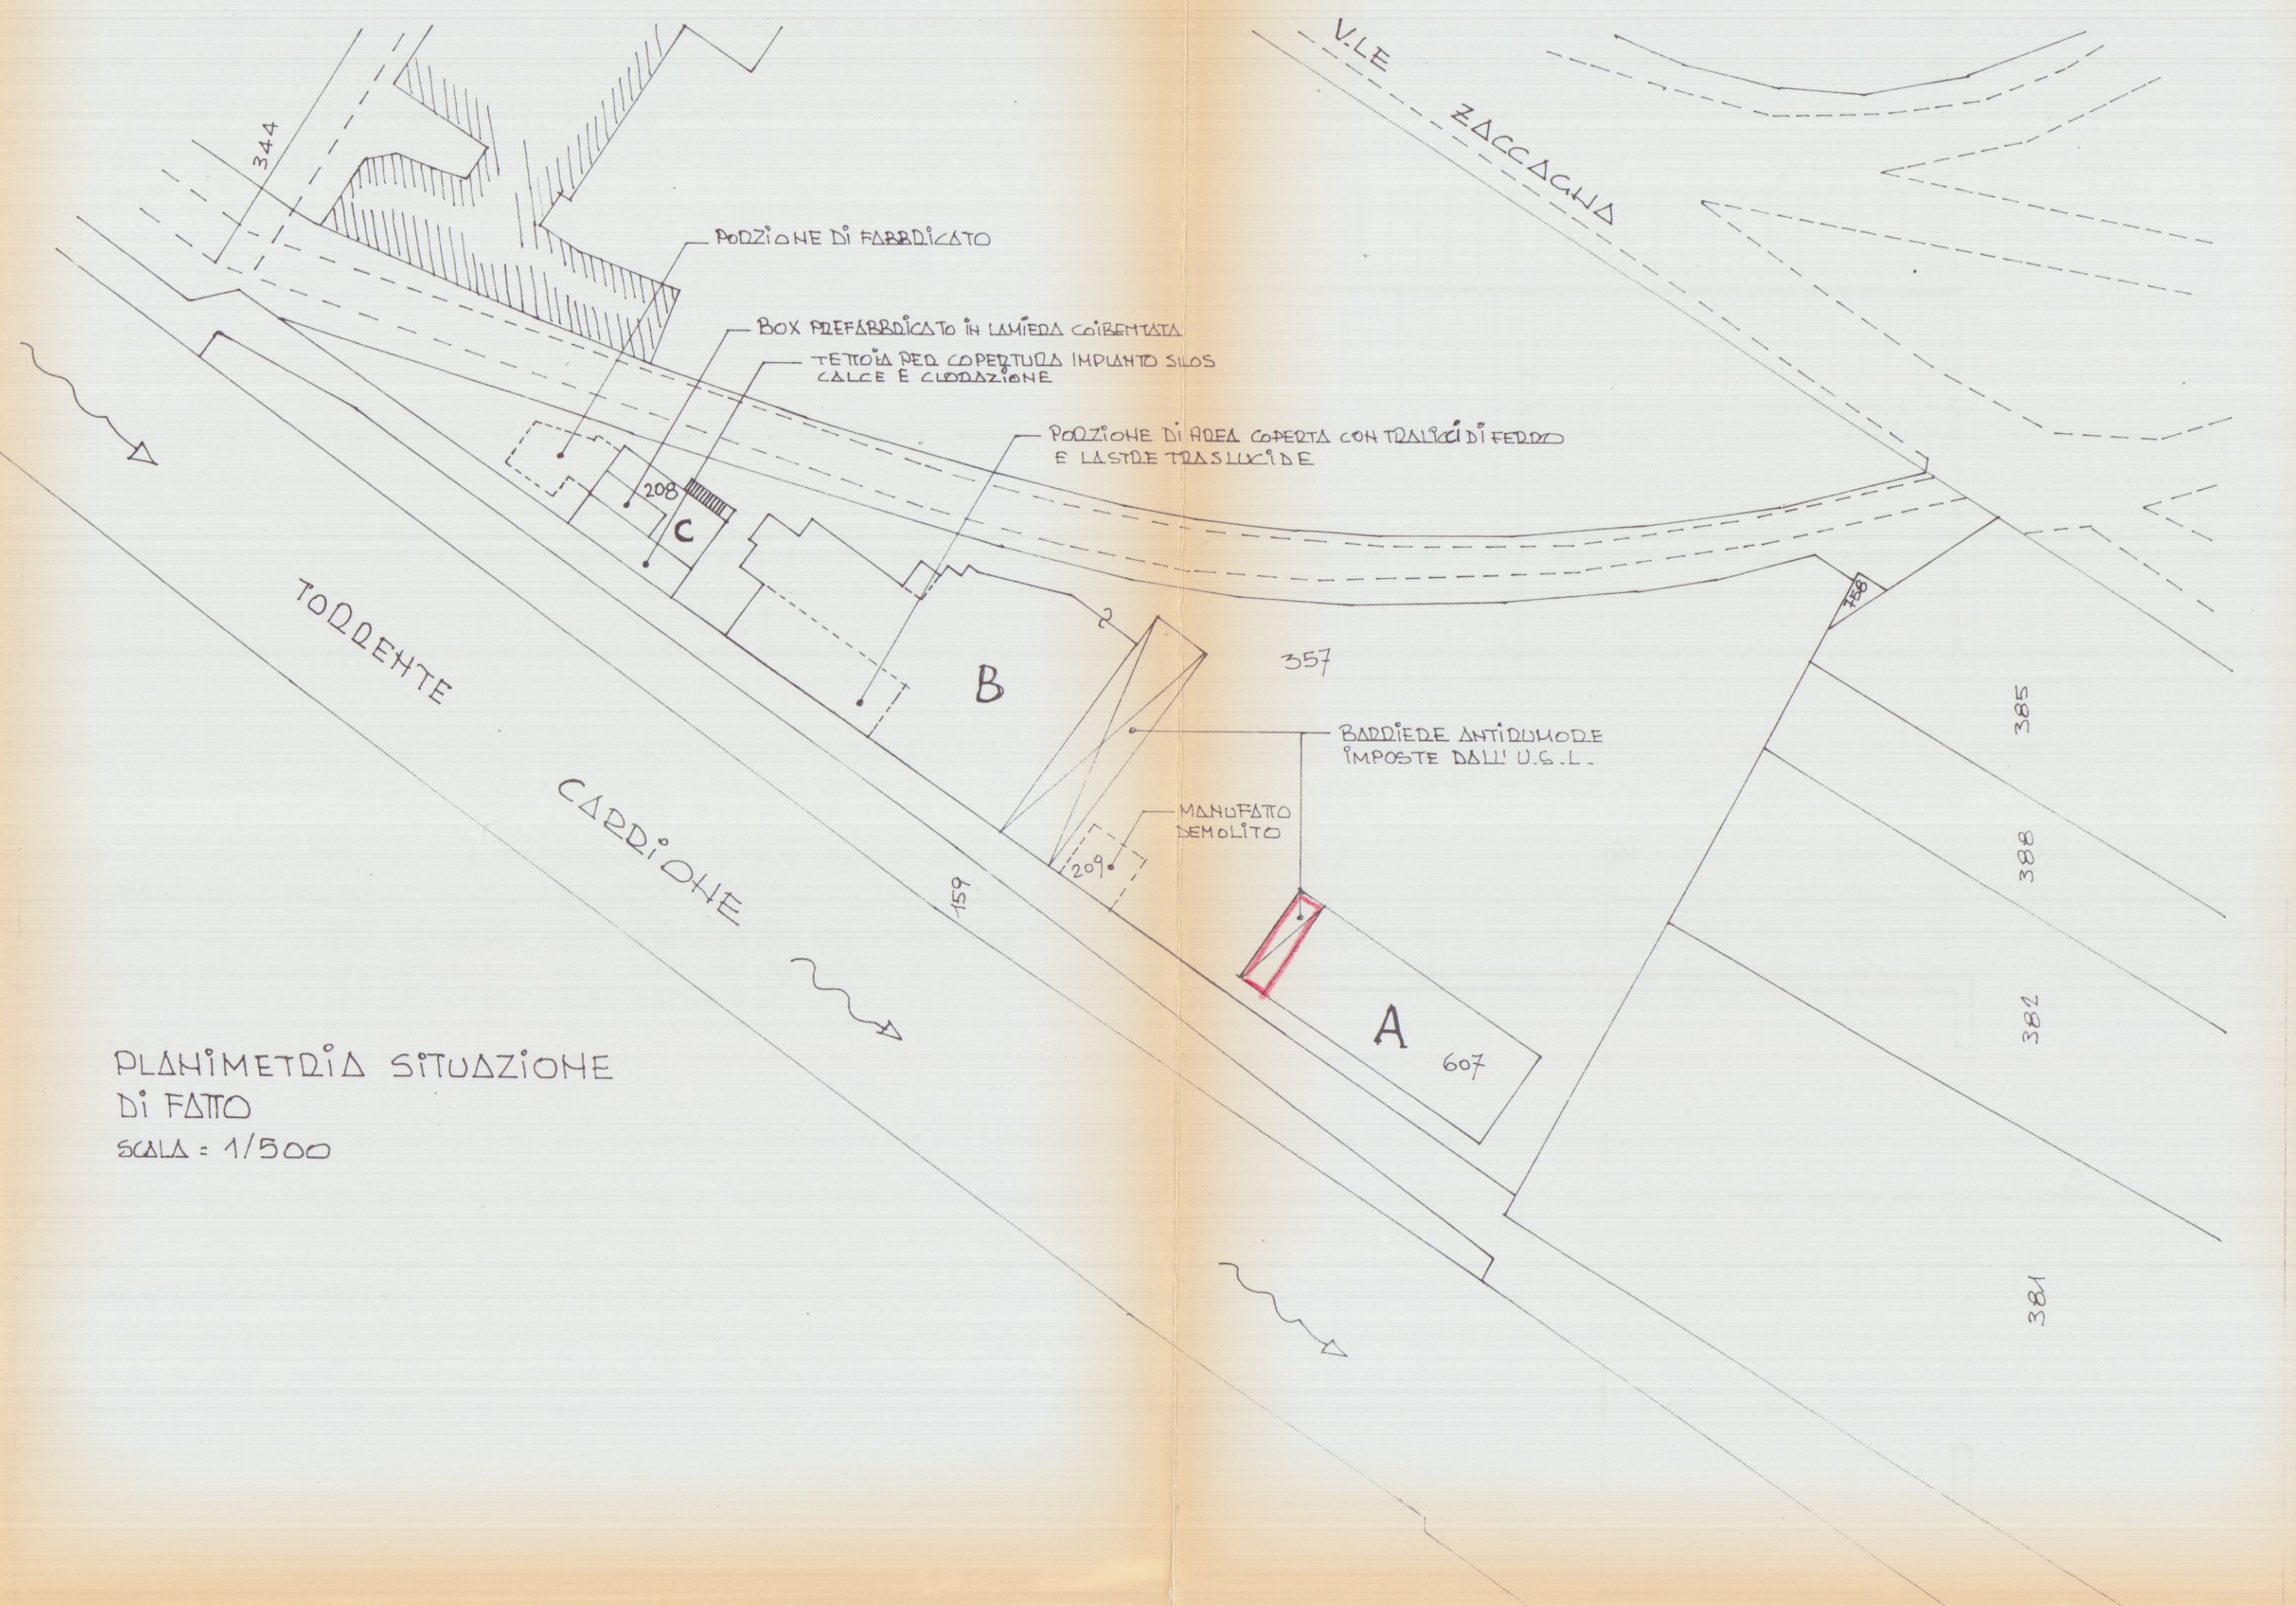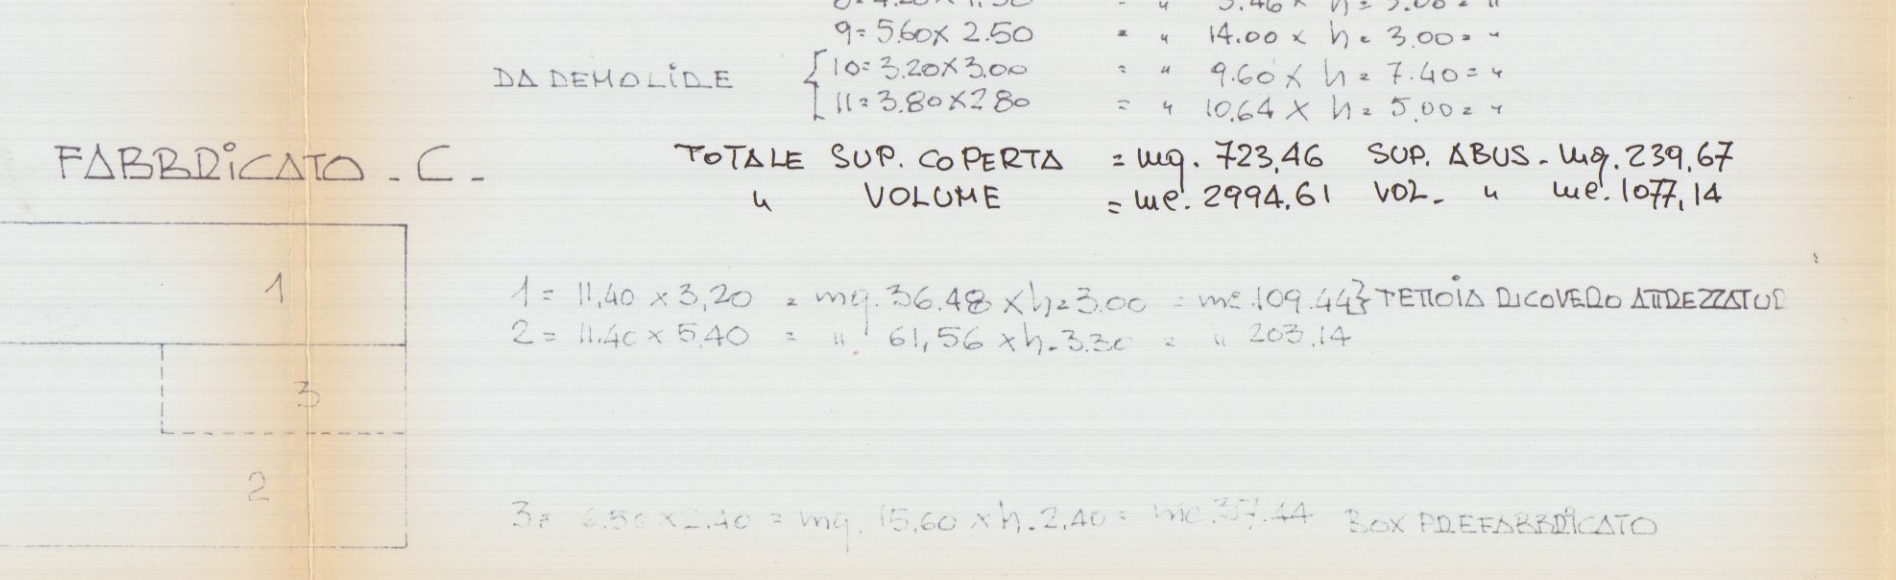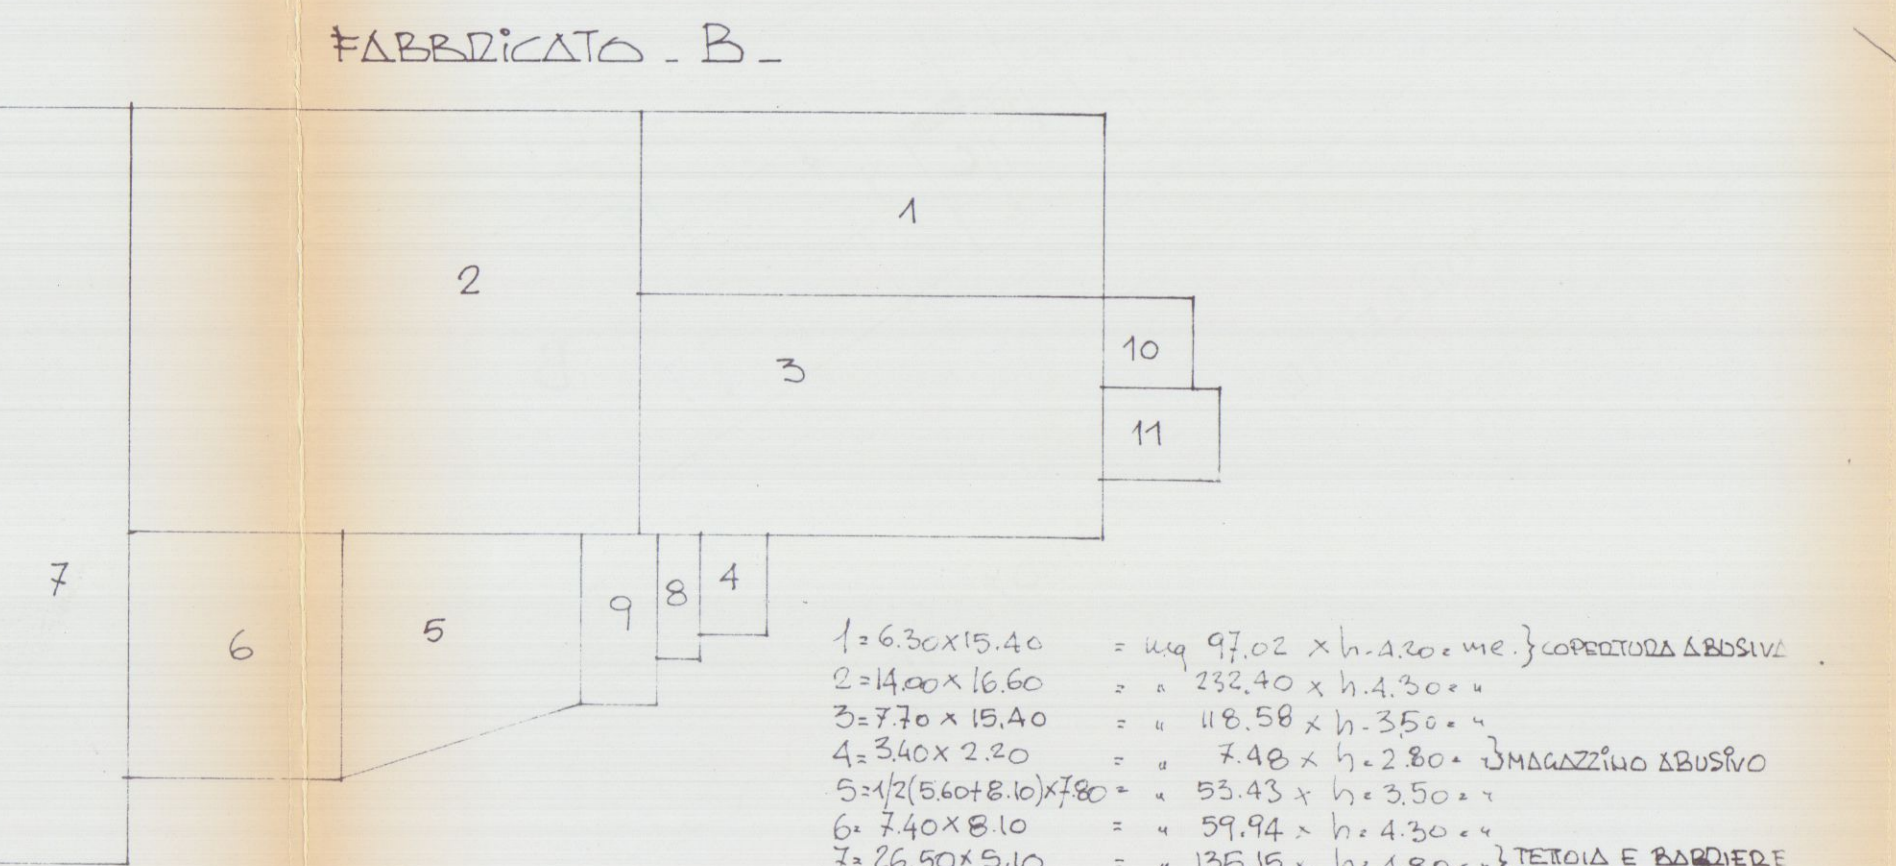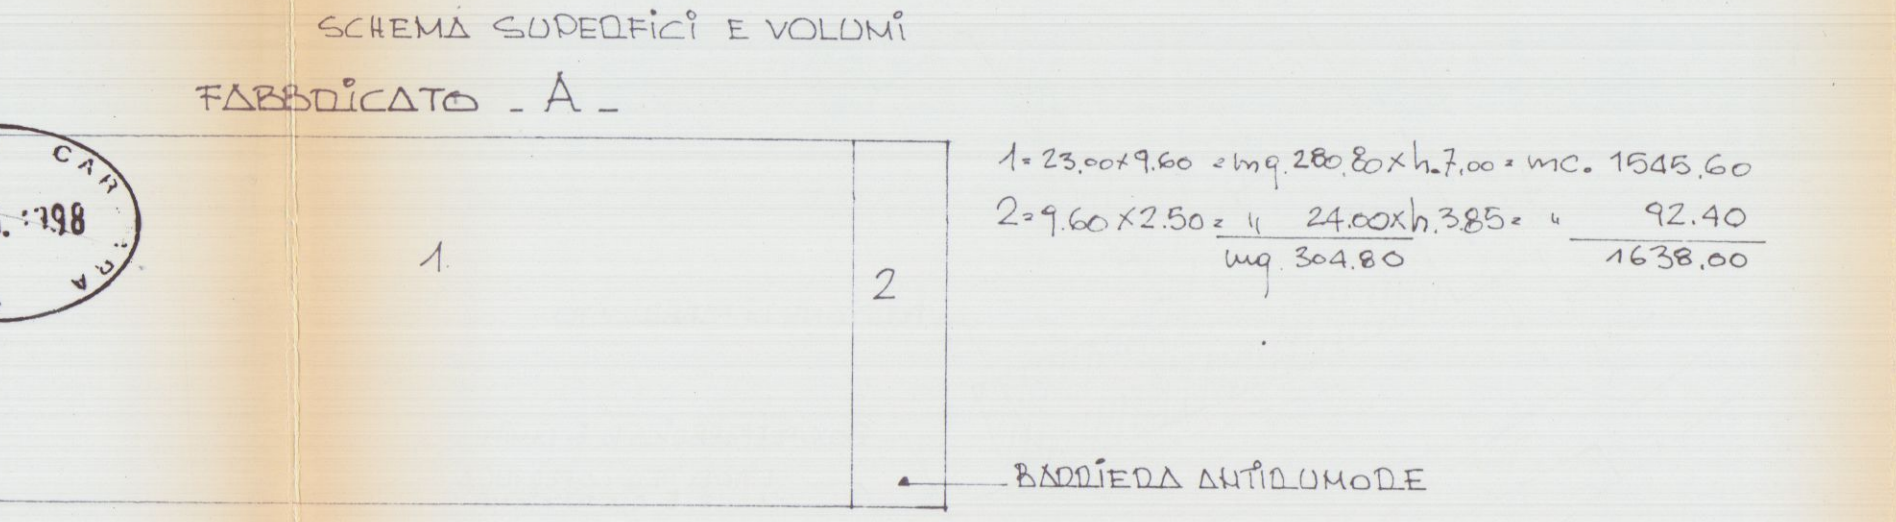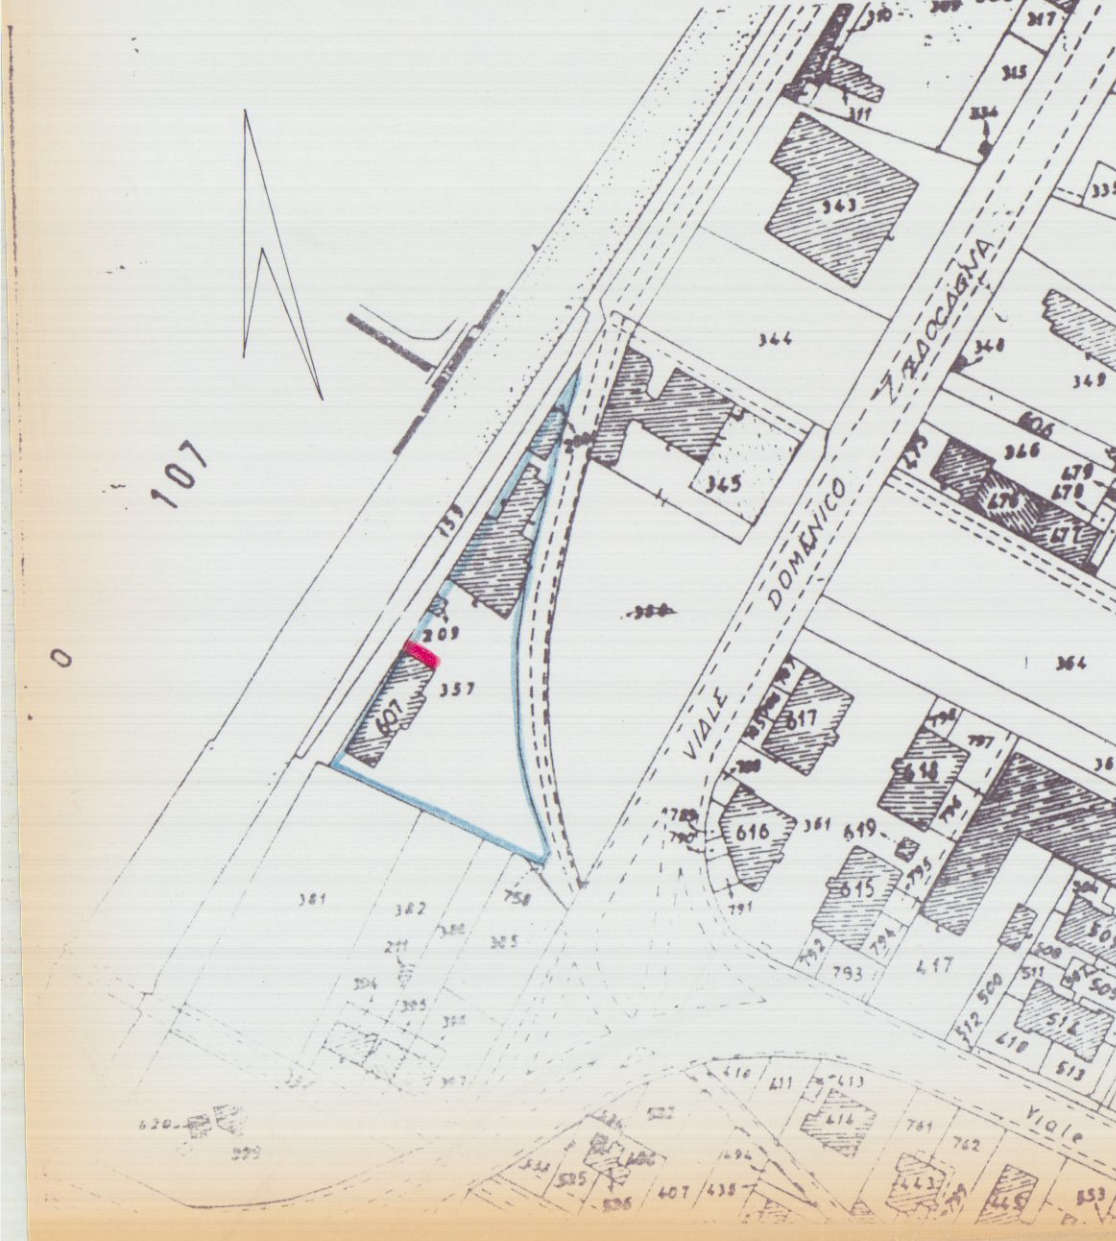

PLANIMETRIA SITUAZIONE
DI FATTO
SCALA = 1/500


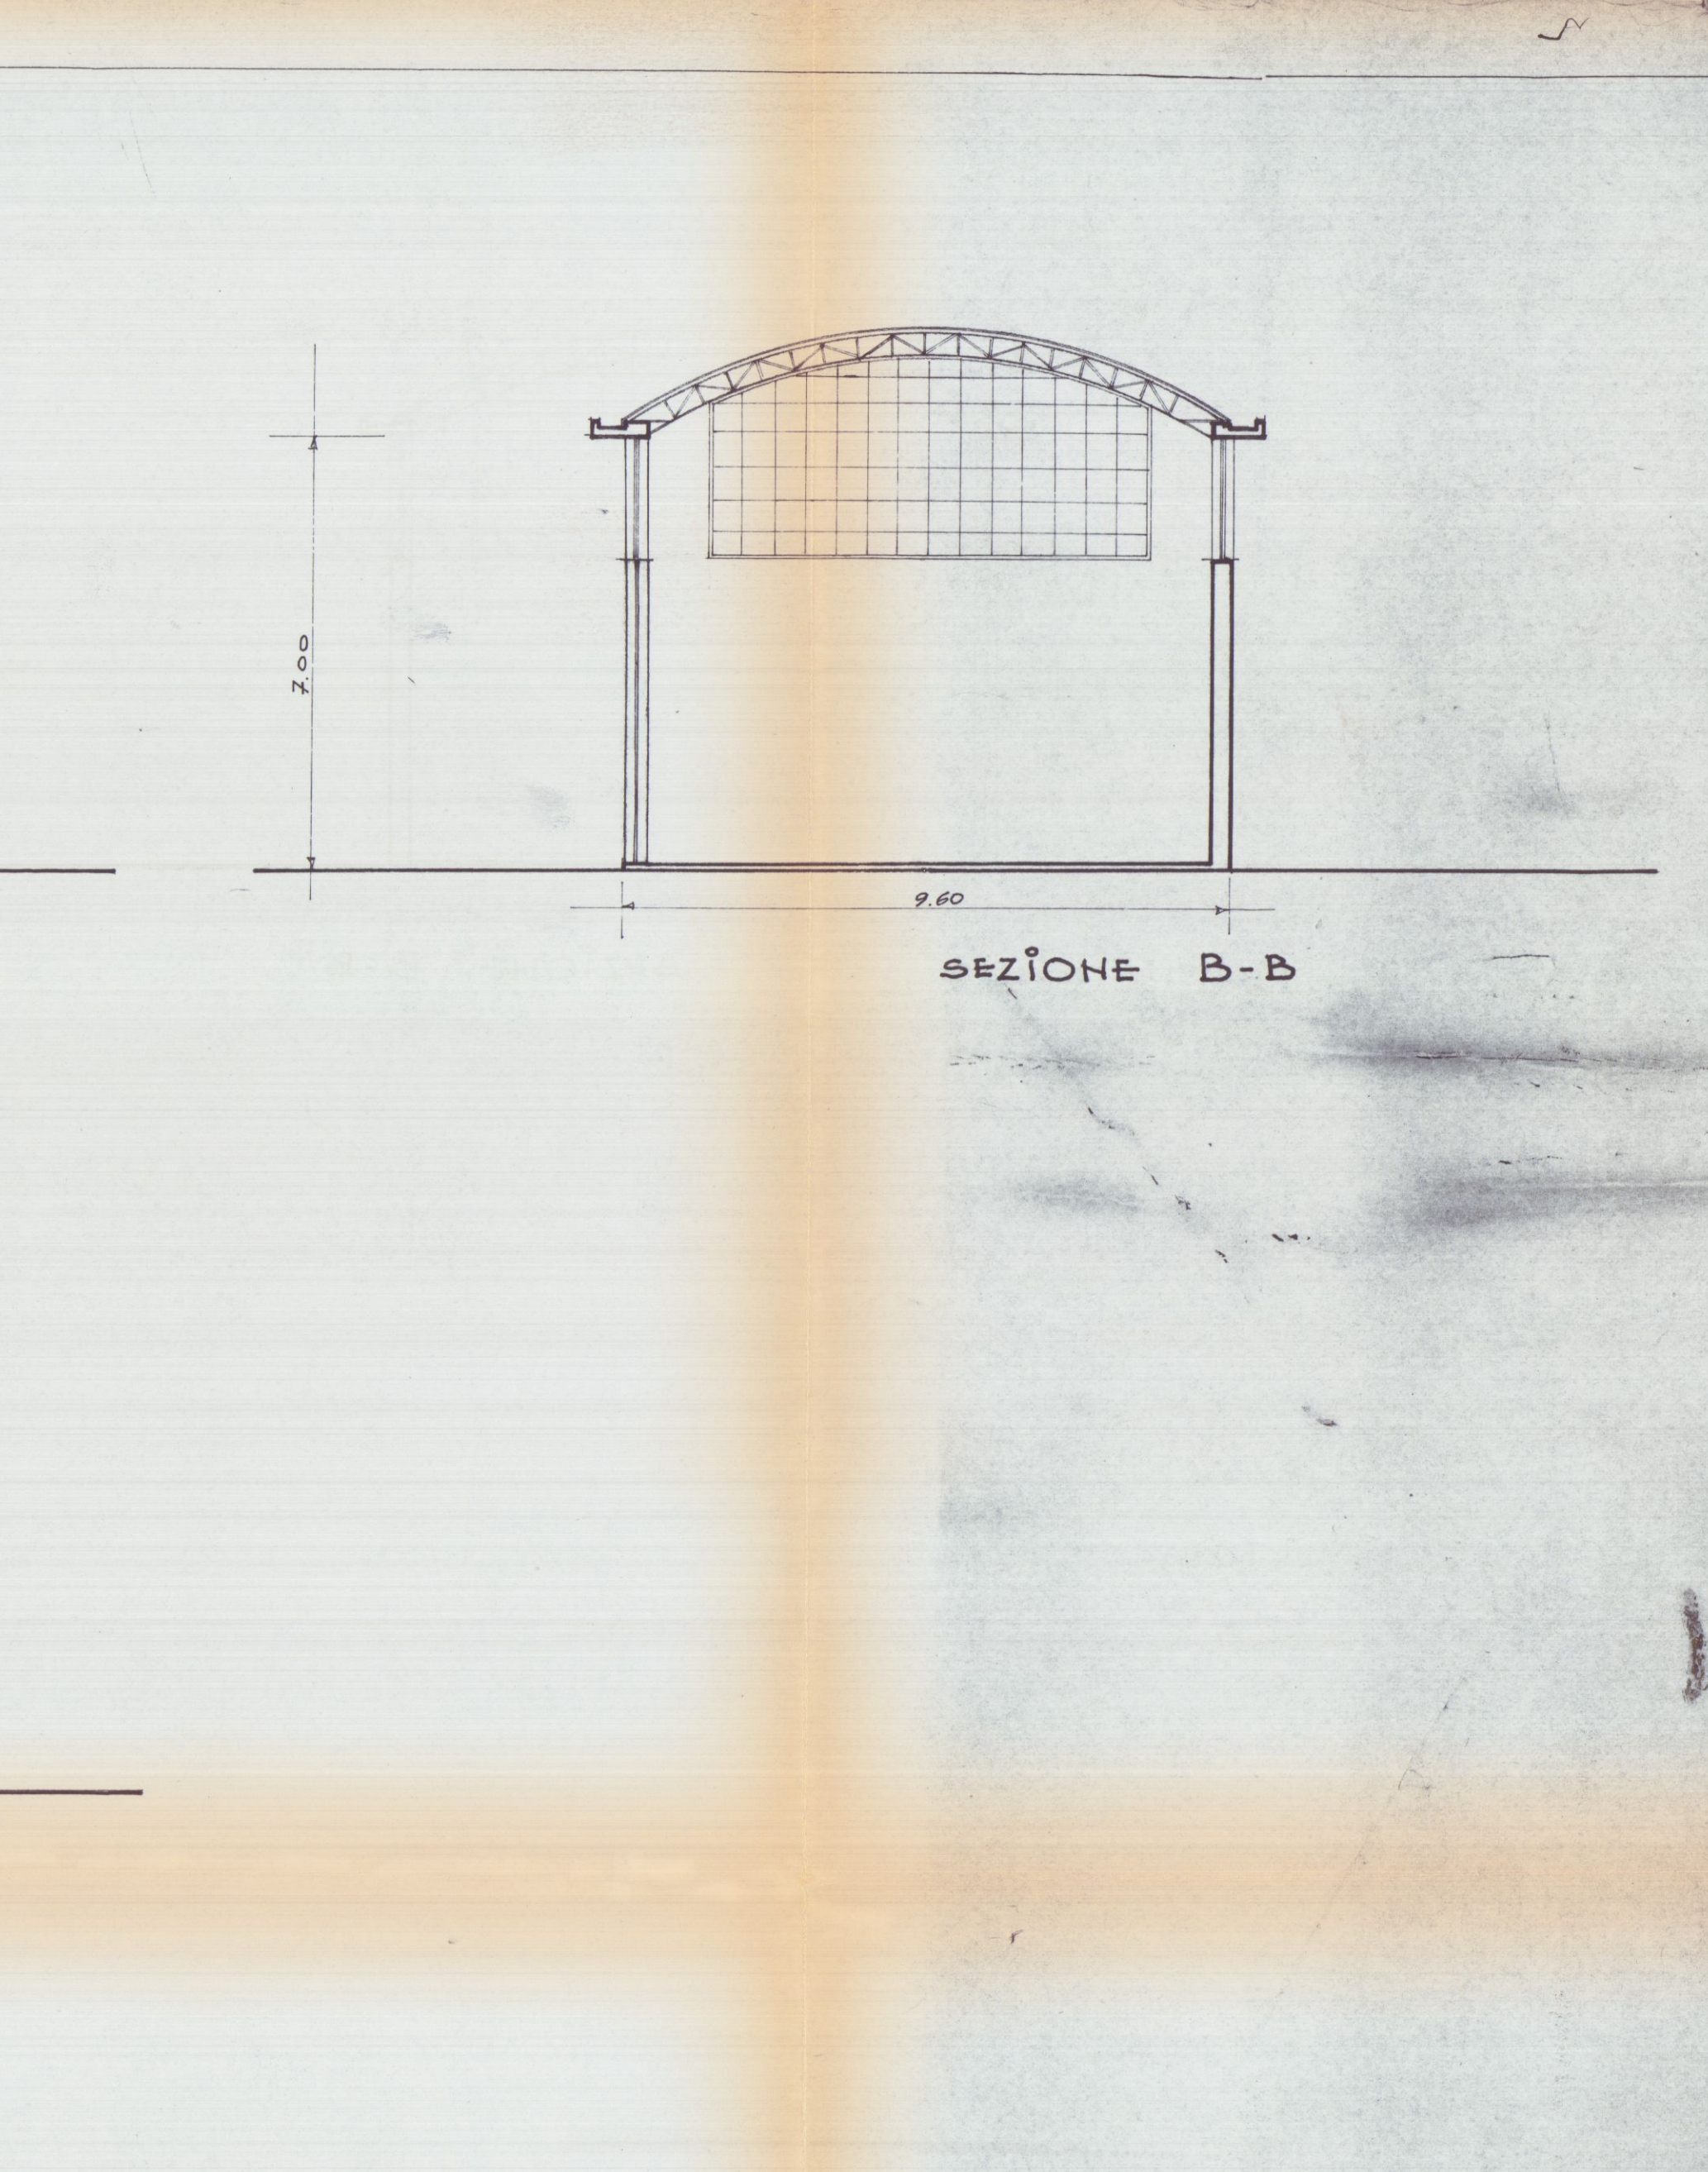
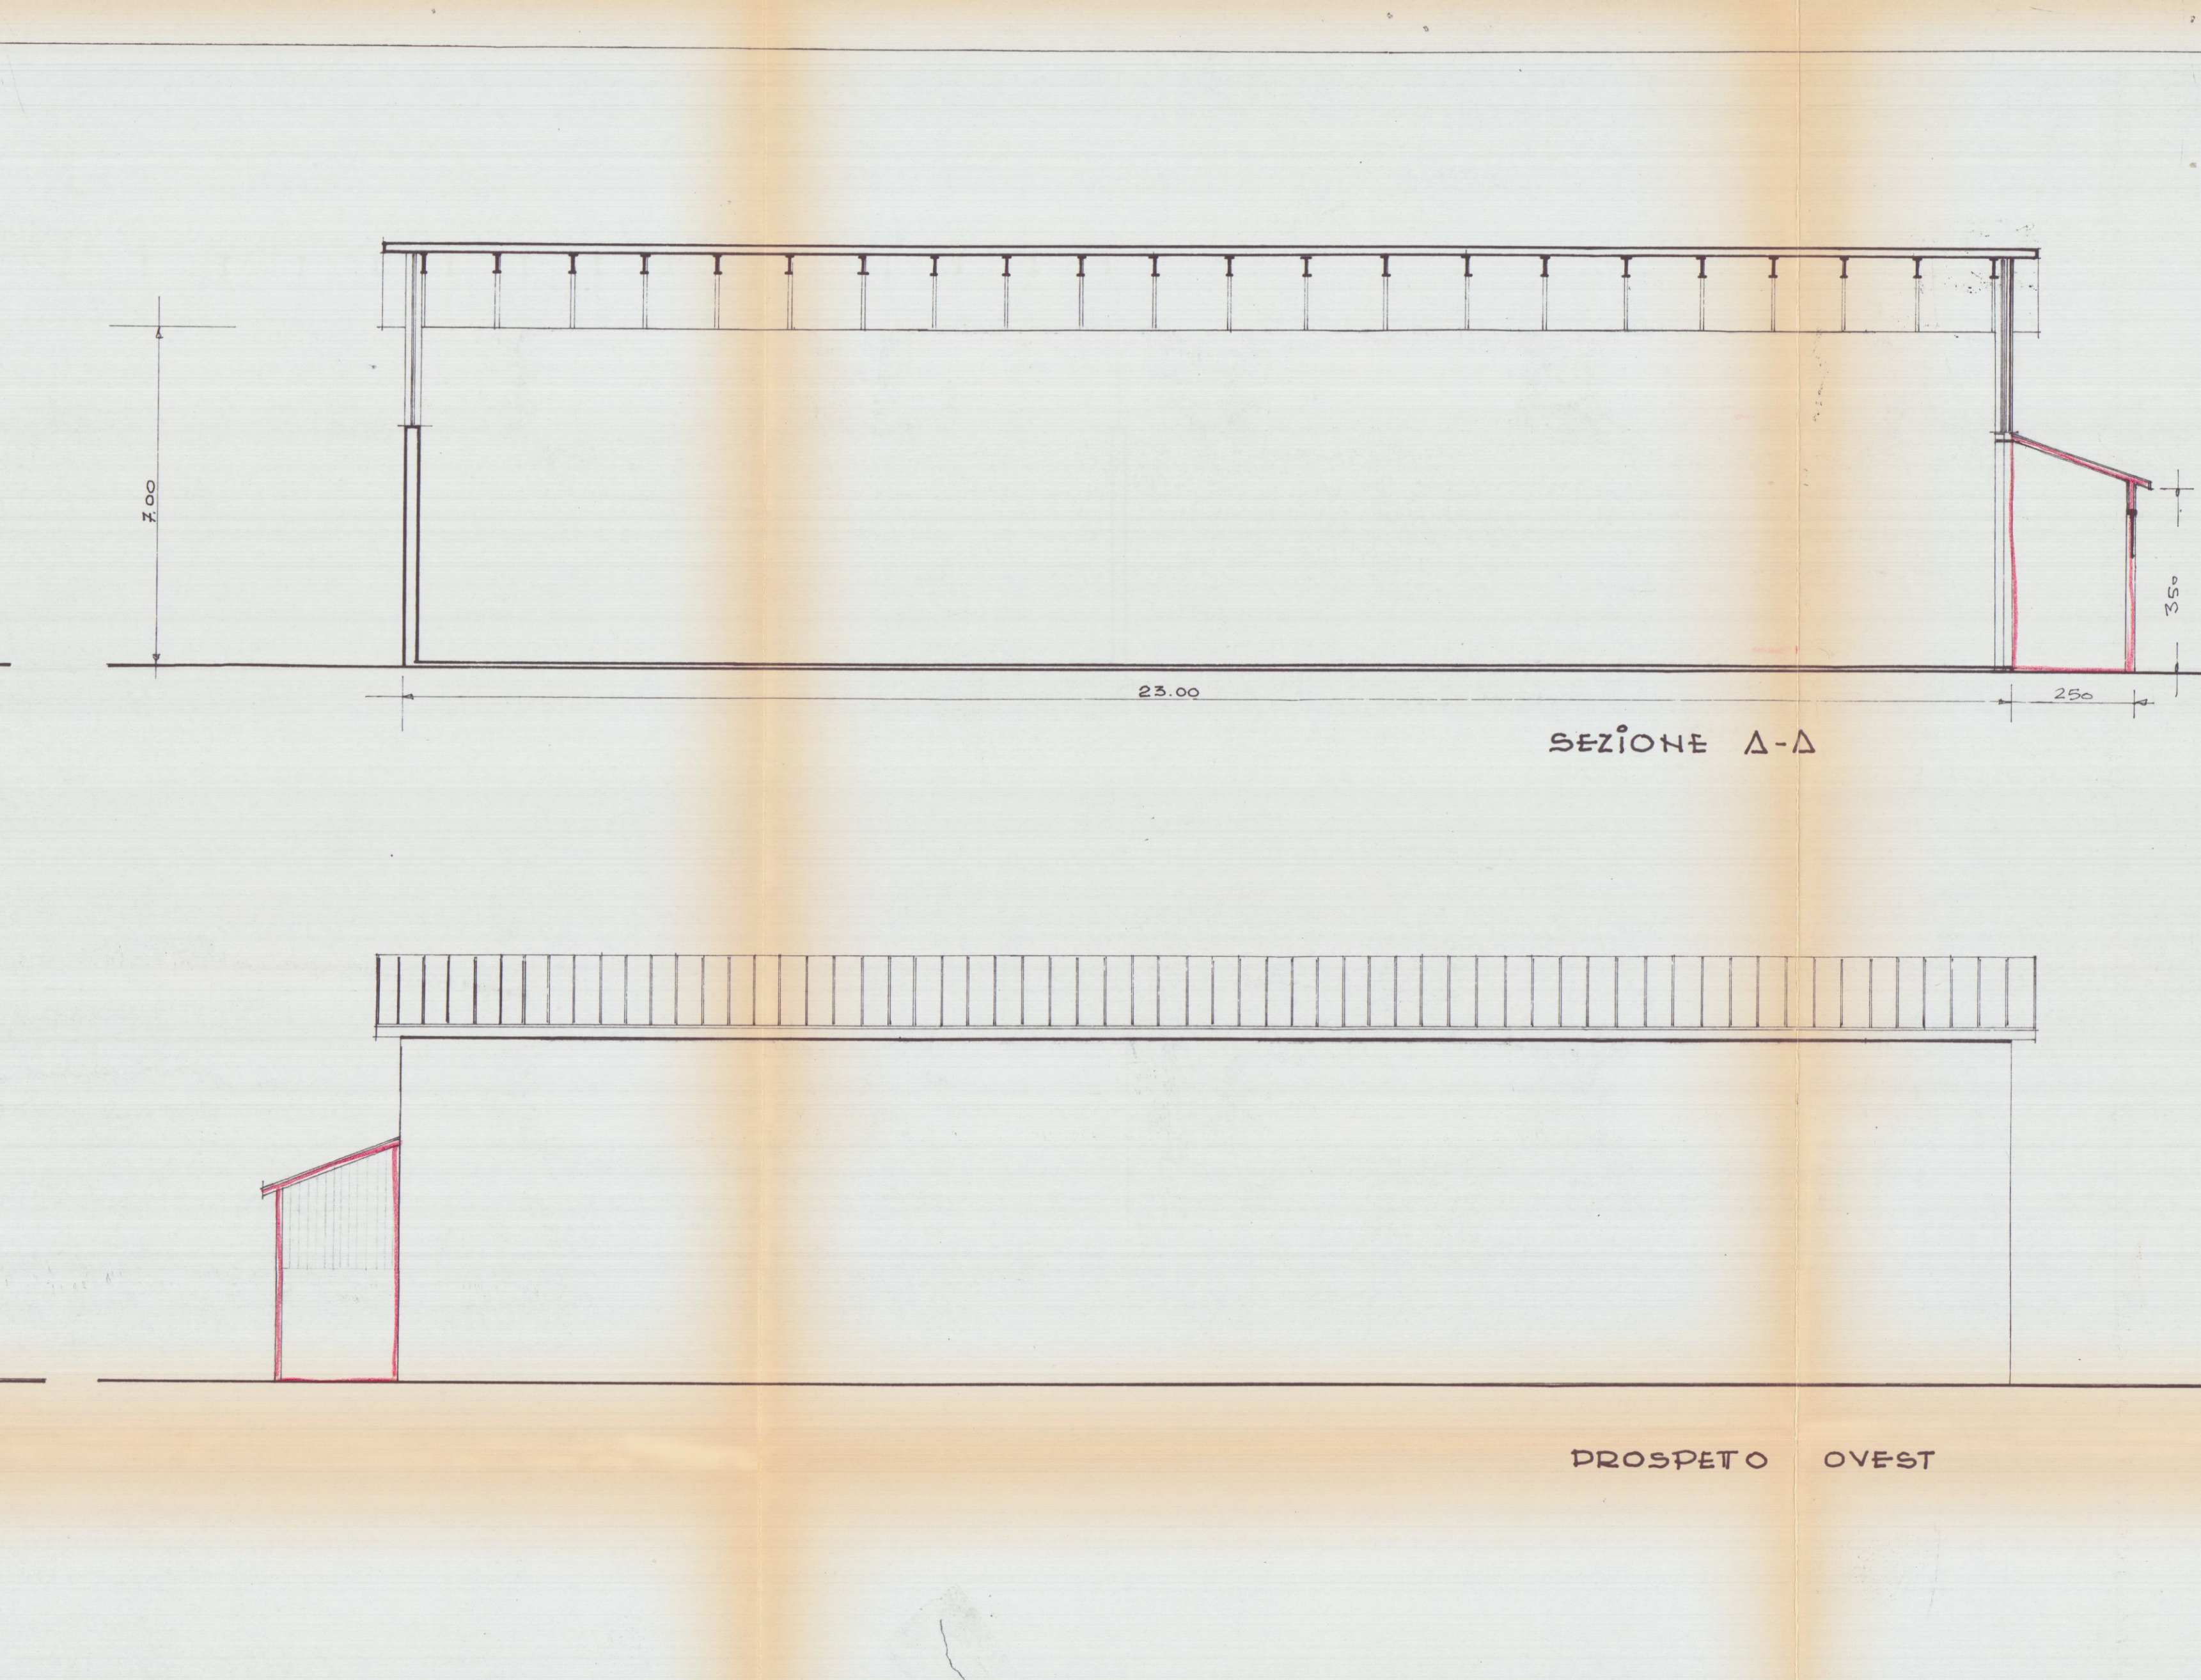
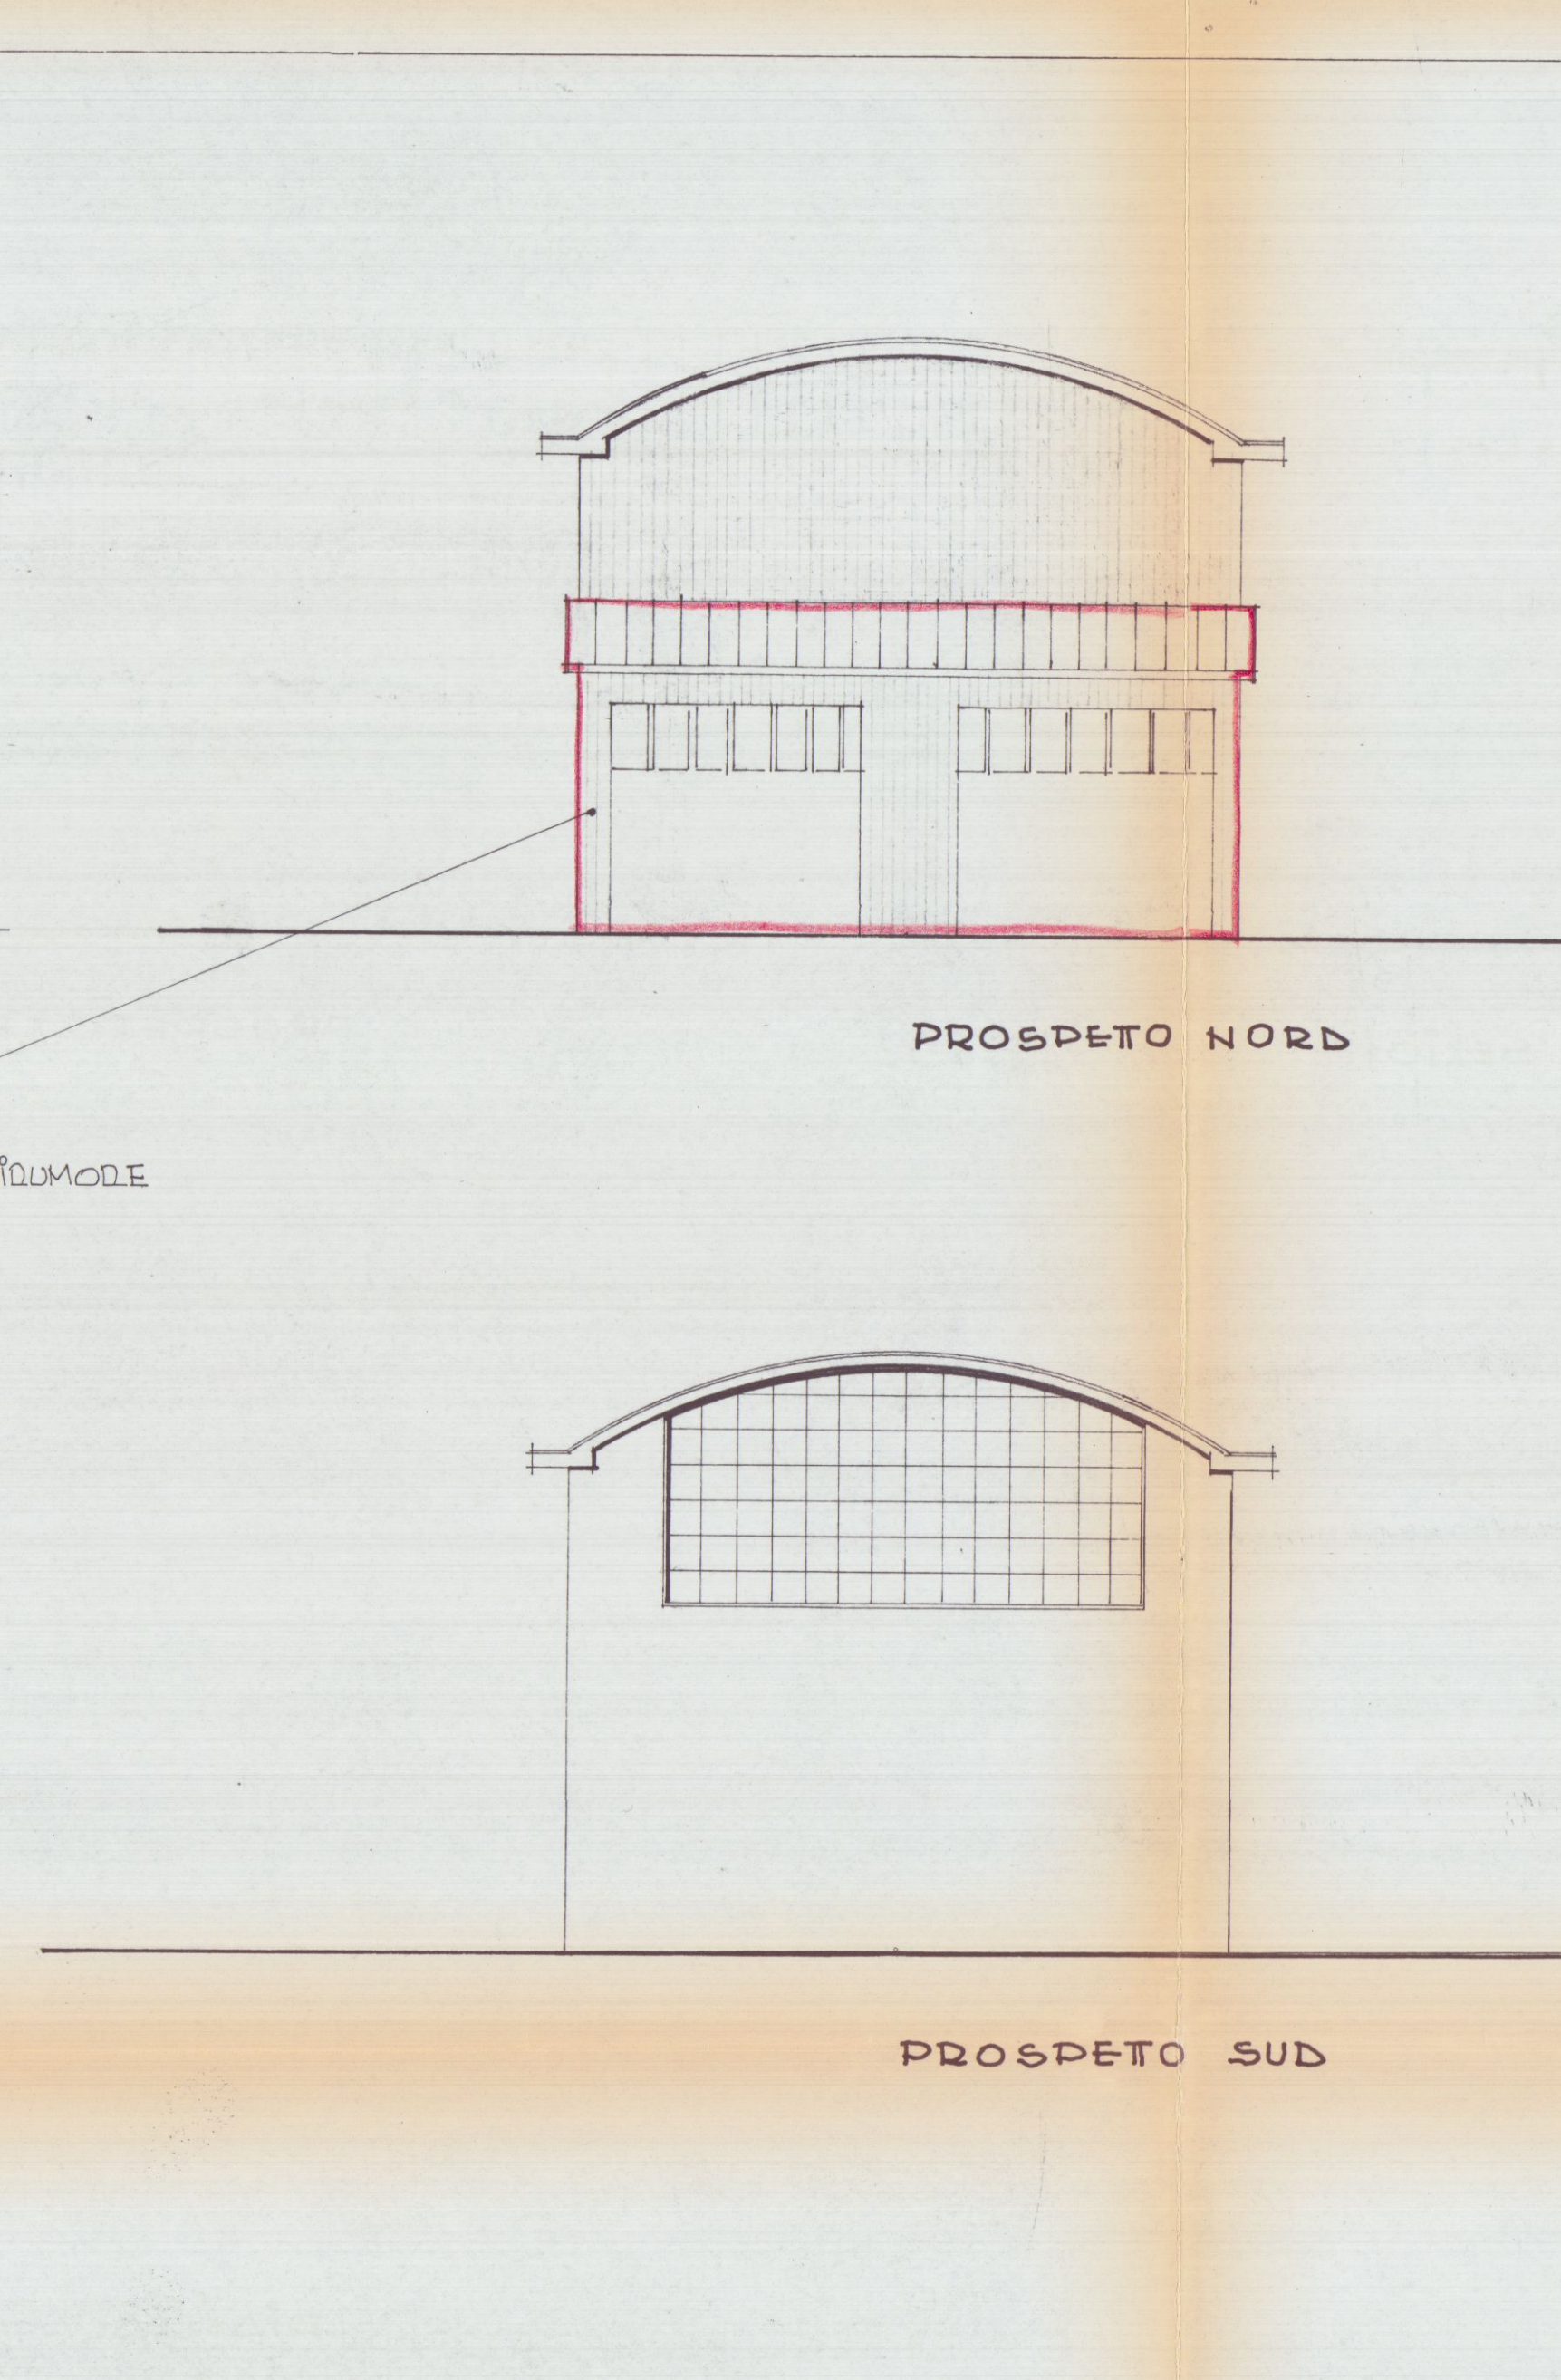
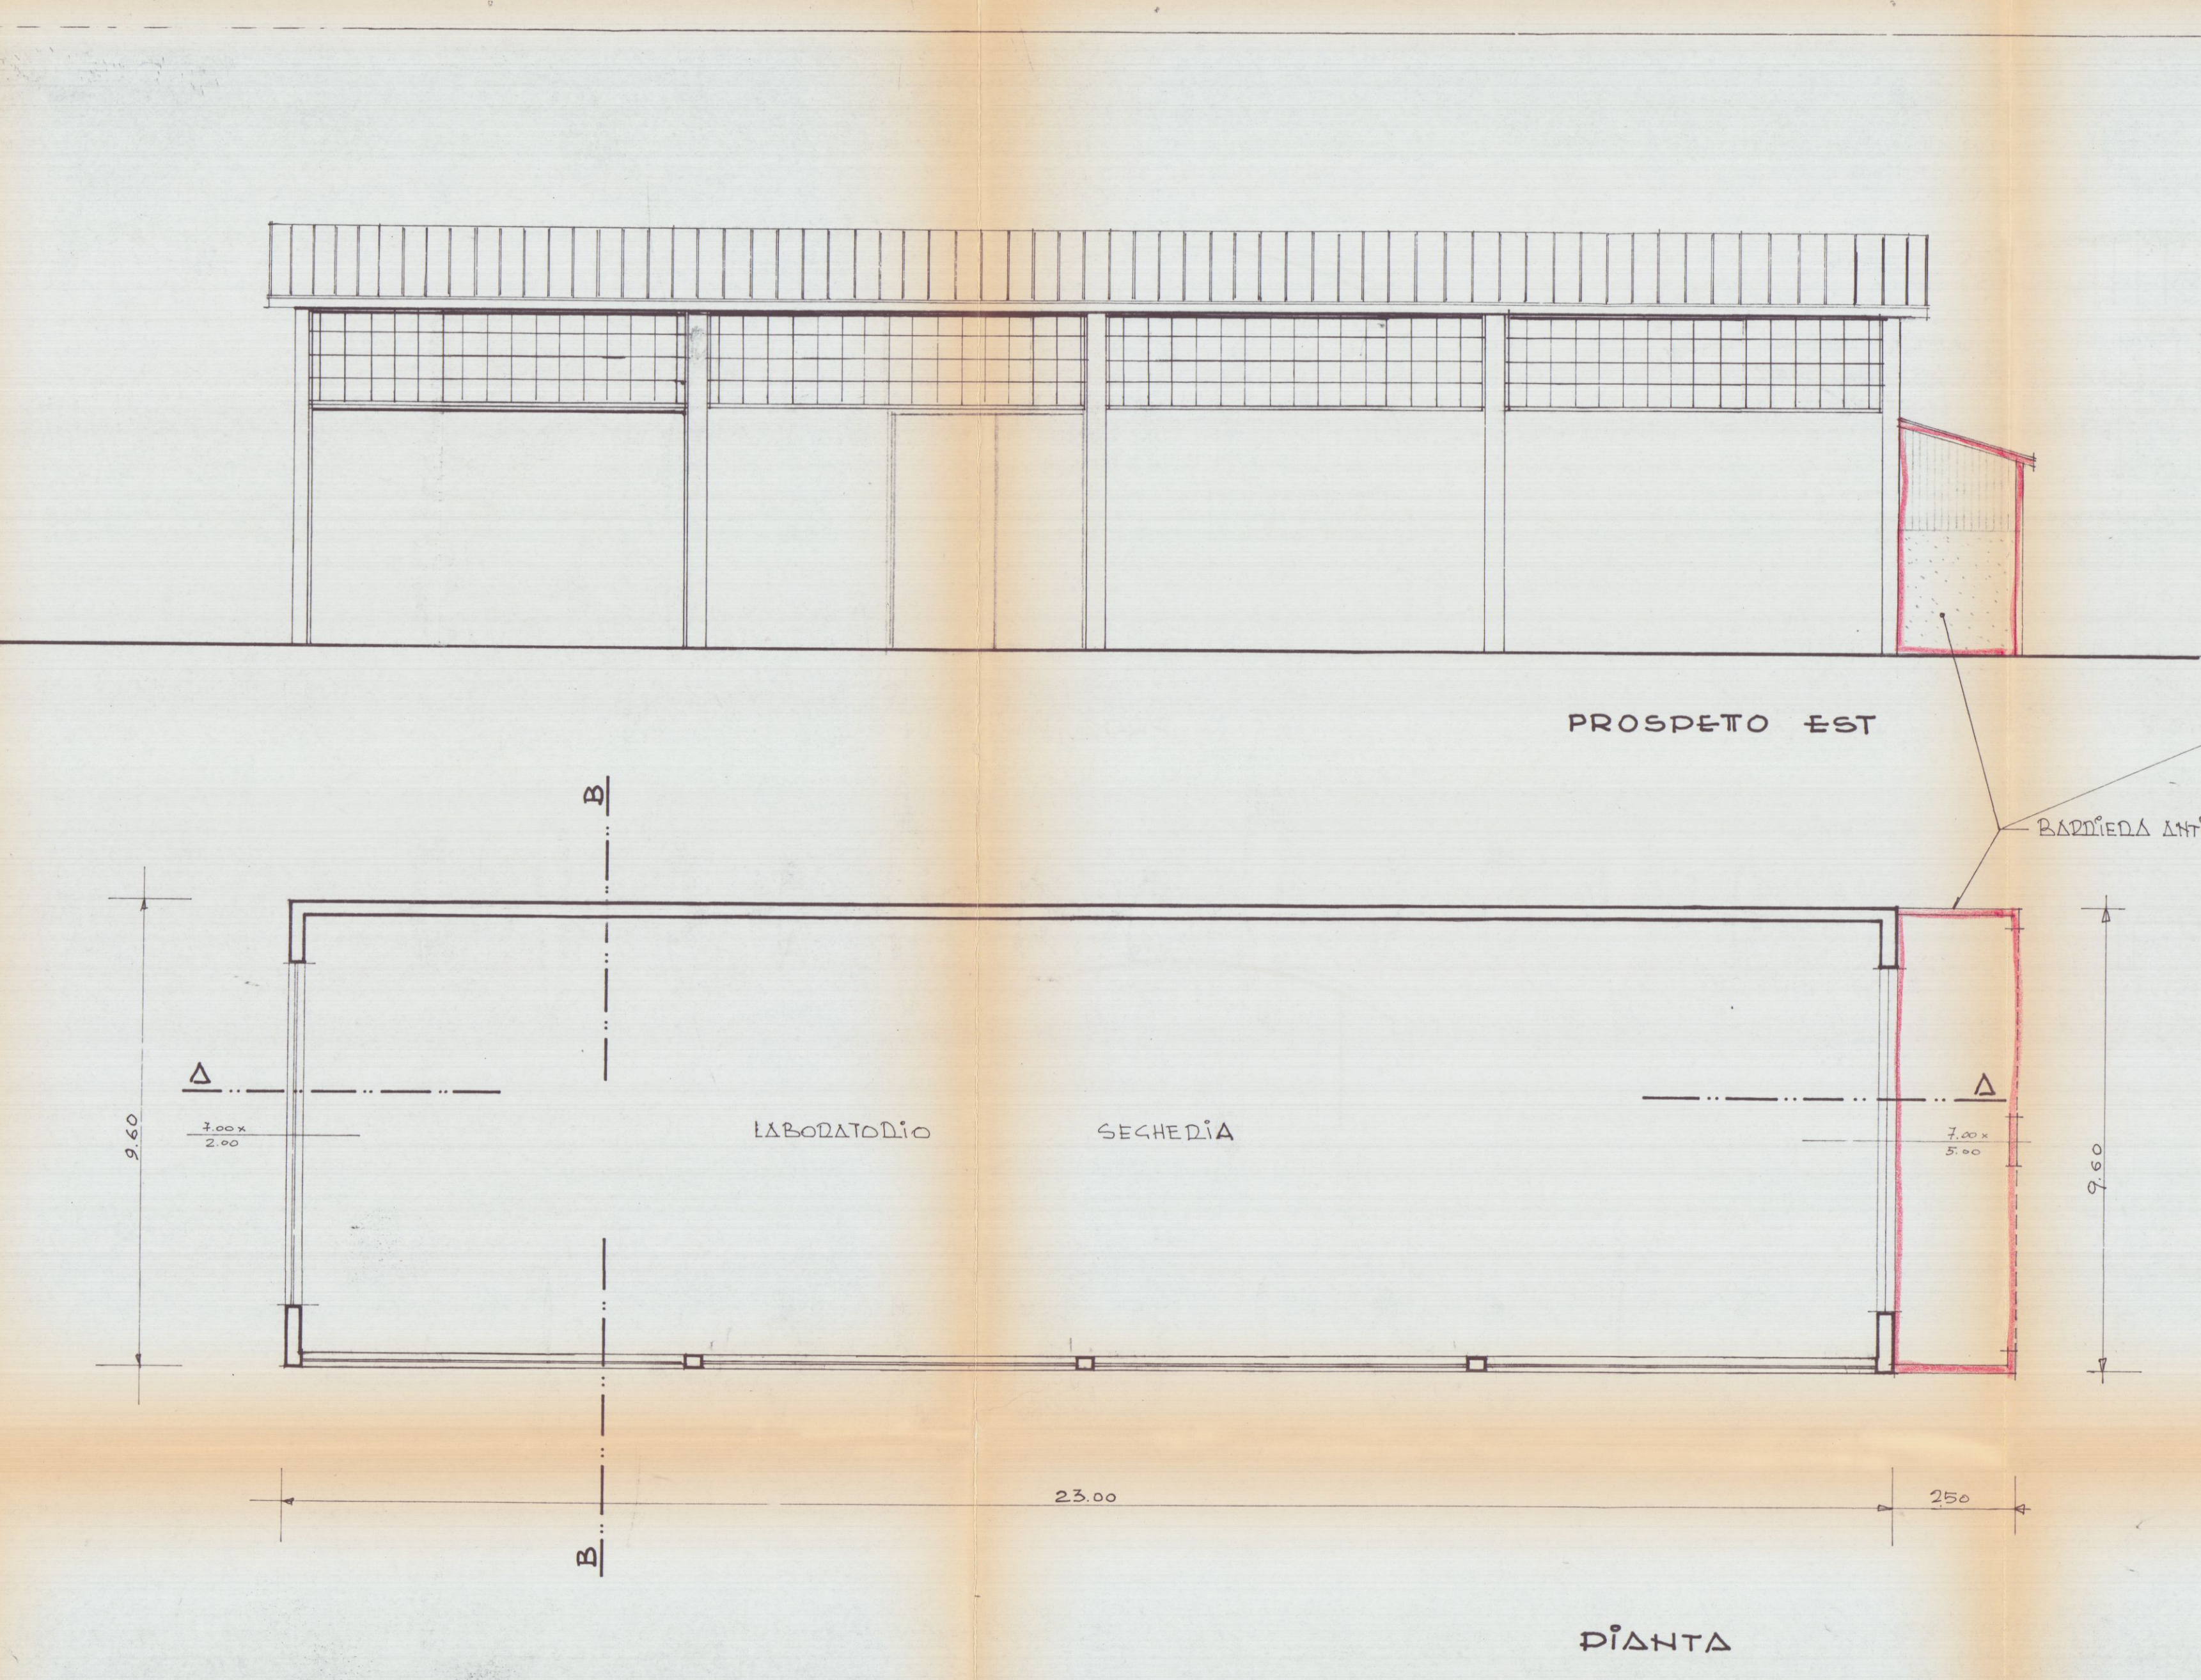


PROGETTO IN SANATORIA PER L'AMPLIAMENTO DEL FABBRICATO AD USO SECHERIA.
LABORATORIO - Loc. MADINA DI CADORADA
DITA CADAMTES WORKS S.R.L.

FABB. A -

Studio Tecnico MARIANI & MARIANI
Via Ghisone, 1 - Tel. (0585) 72222
36030 CADAMTES (MC)
CF. e Part. IVA 0004819053

STUDIO PLANIMETRICO
CONFORME ALL'ORDINANZA
POG. 105 SCALA 1/2000

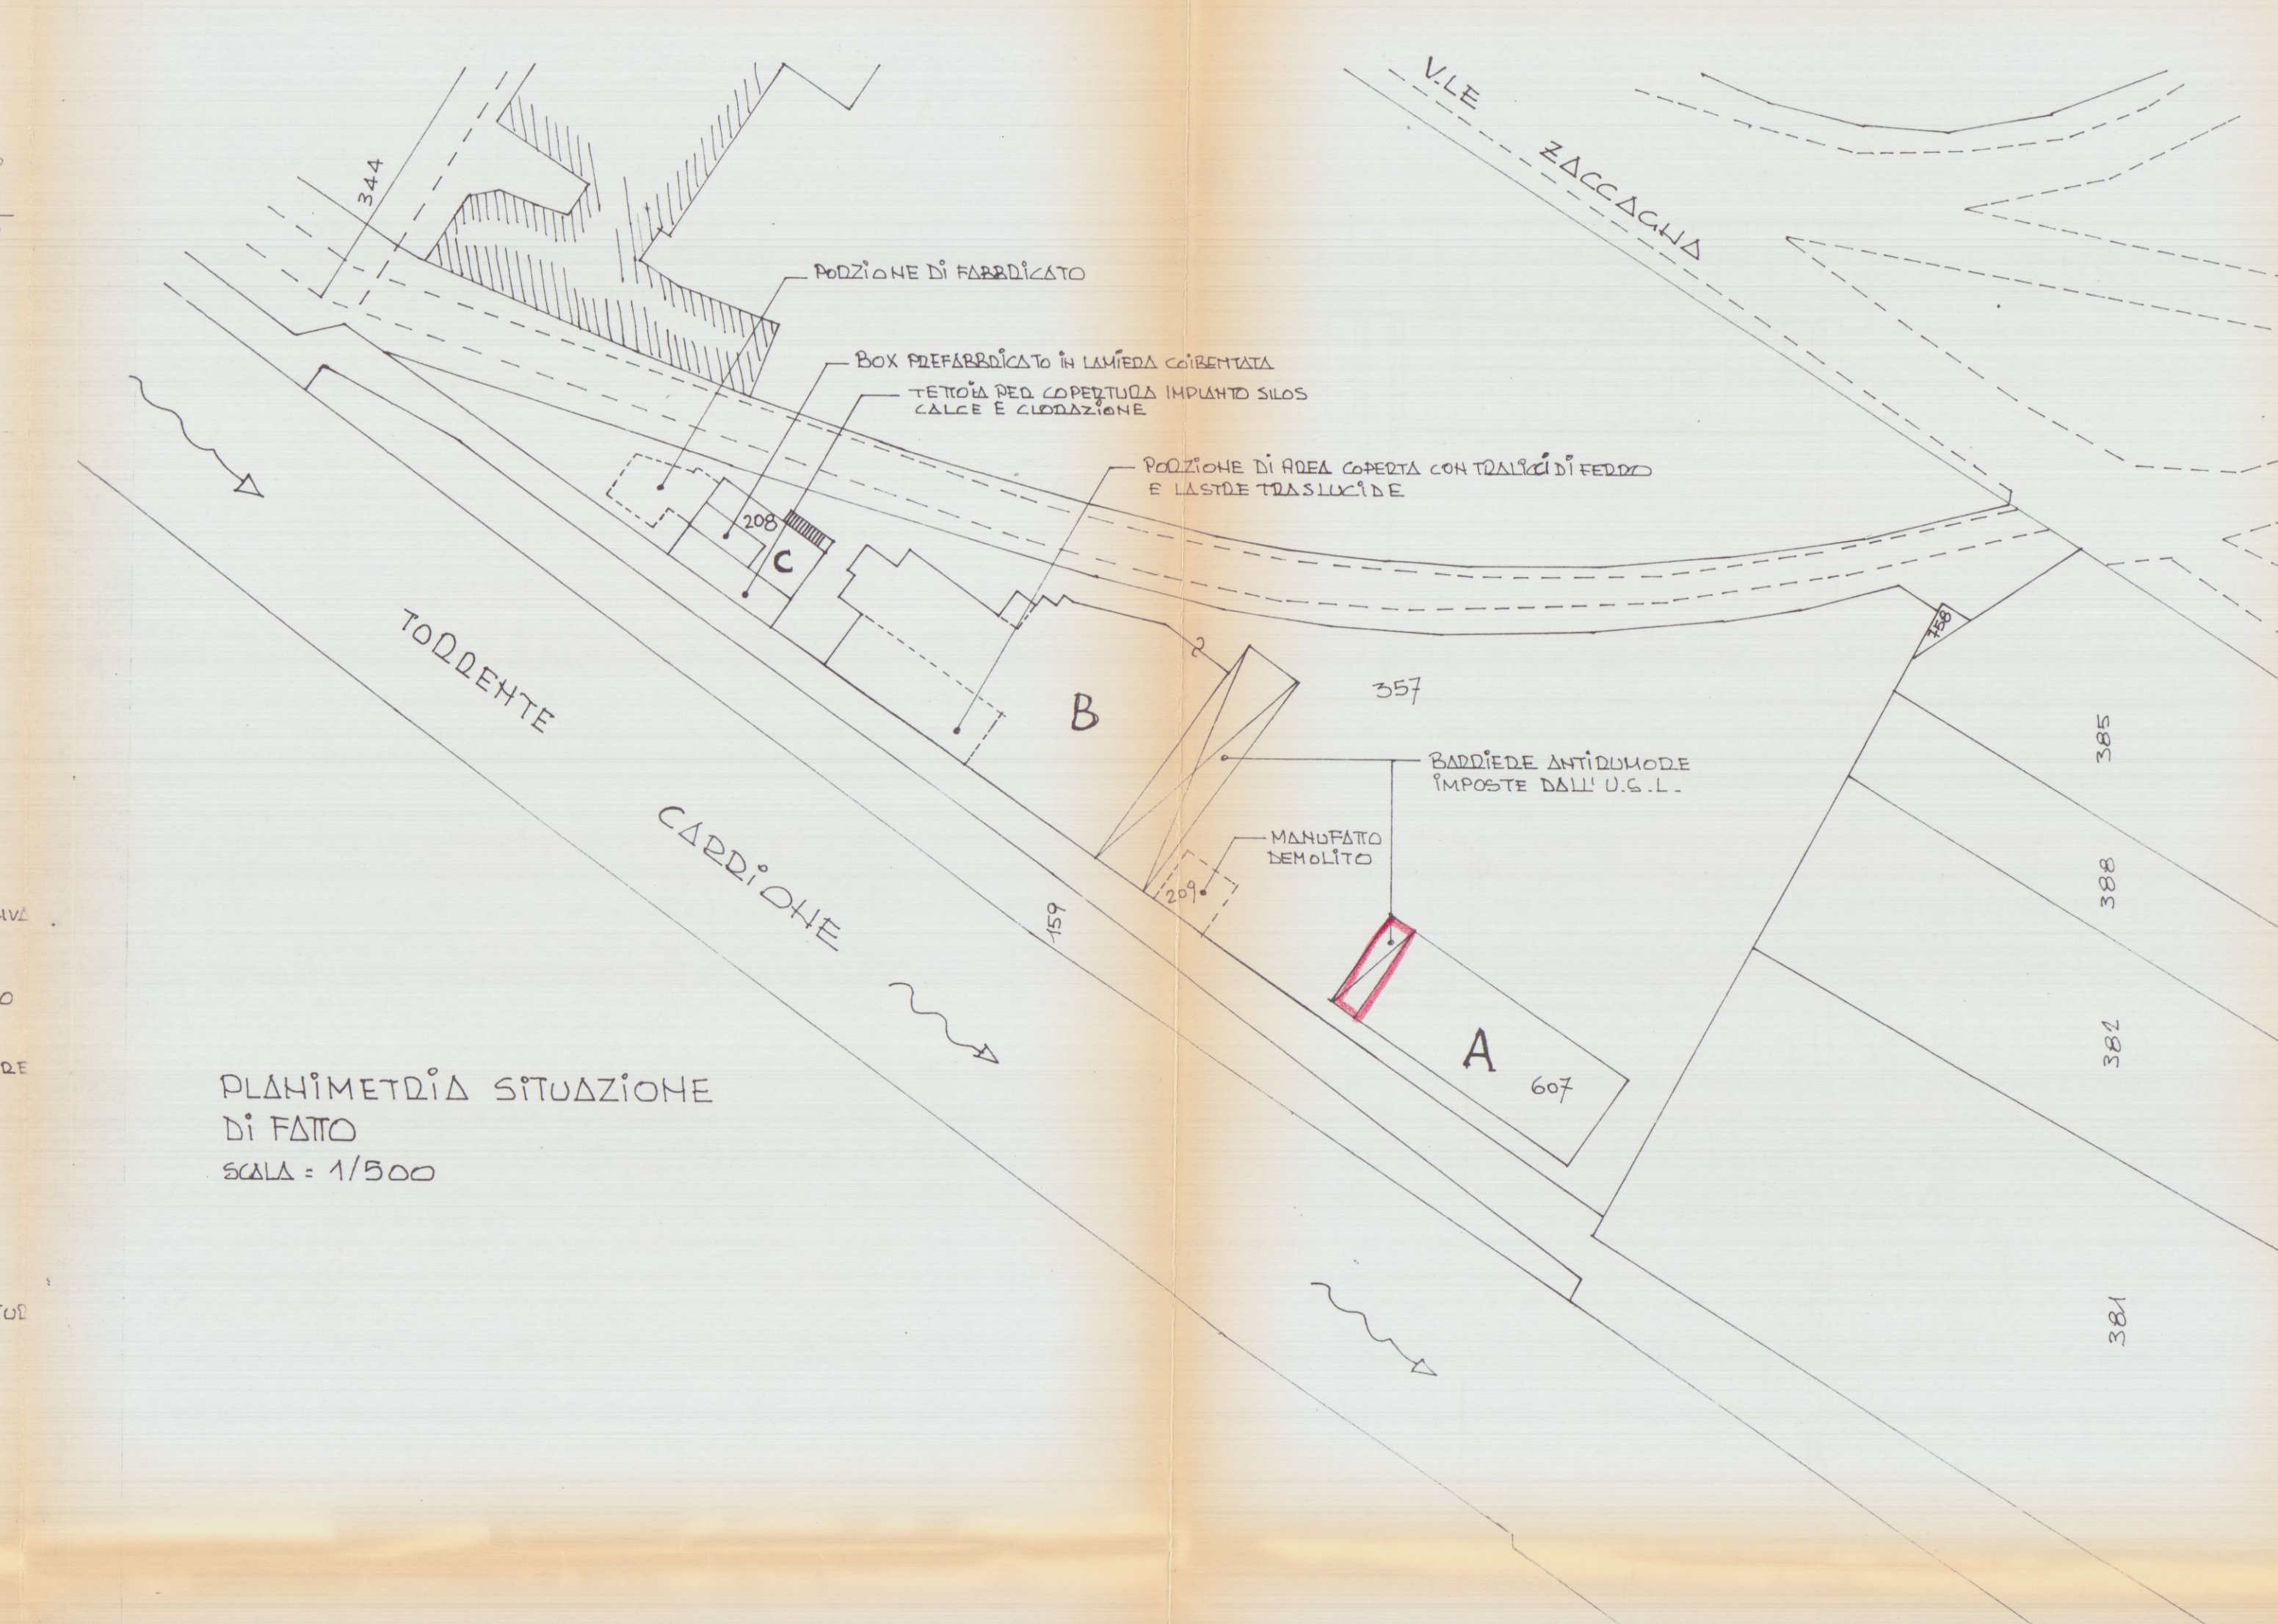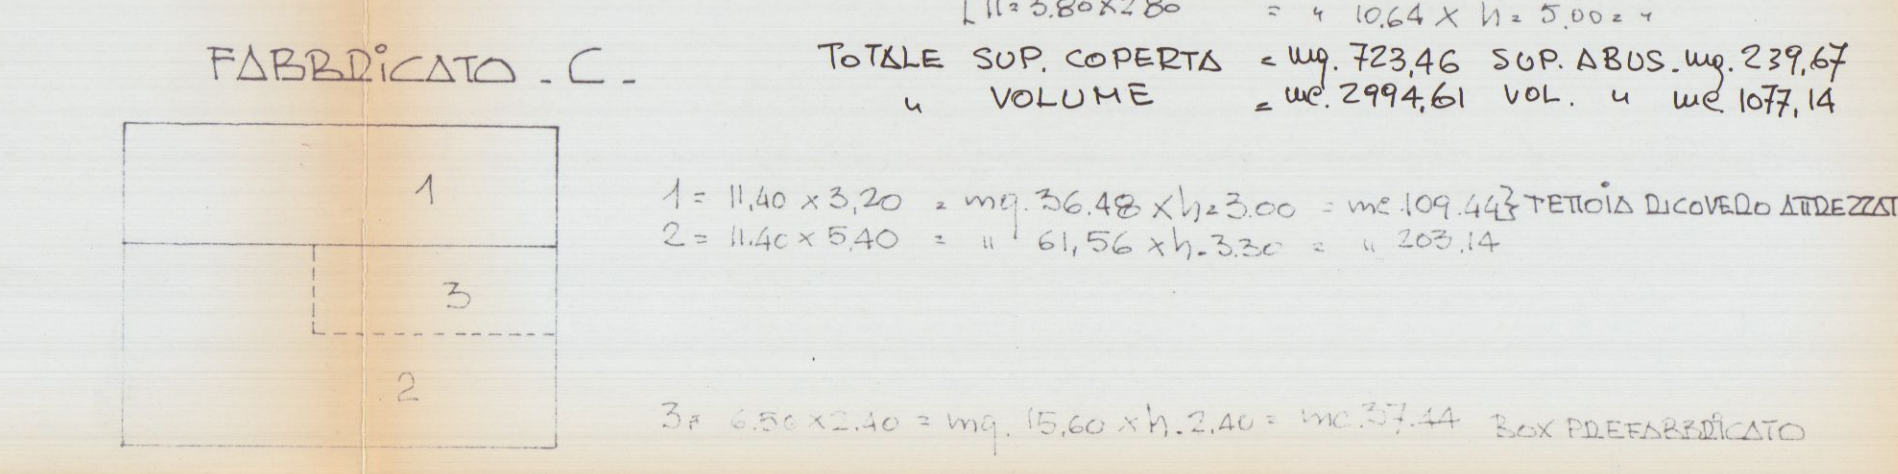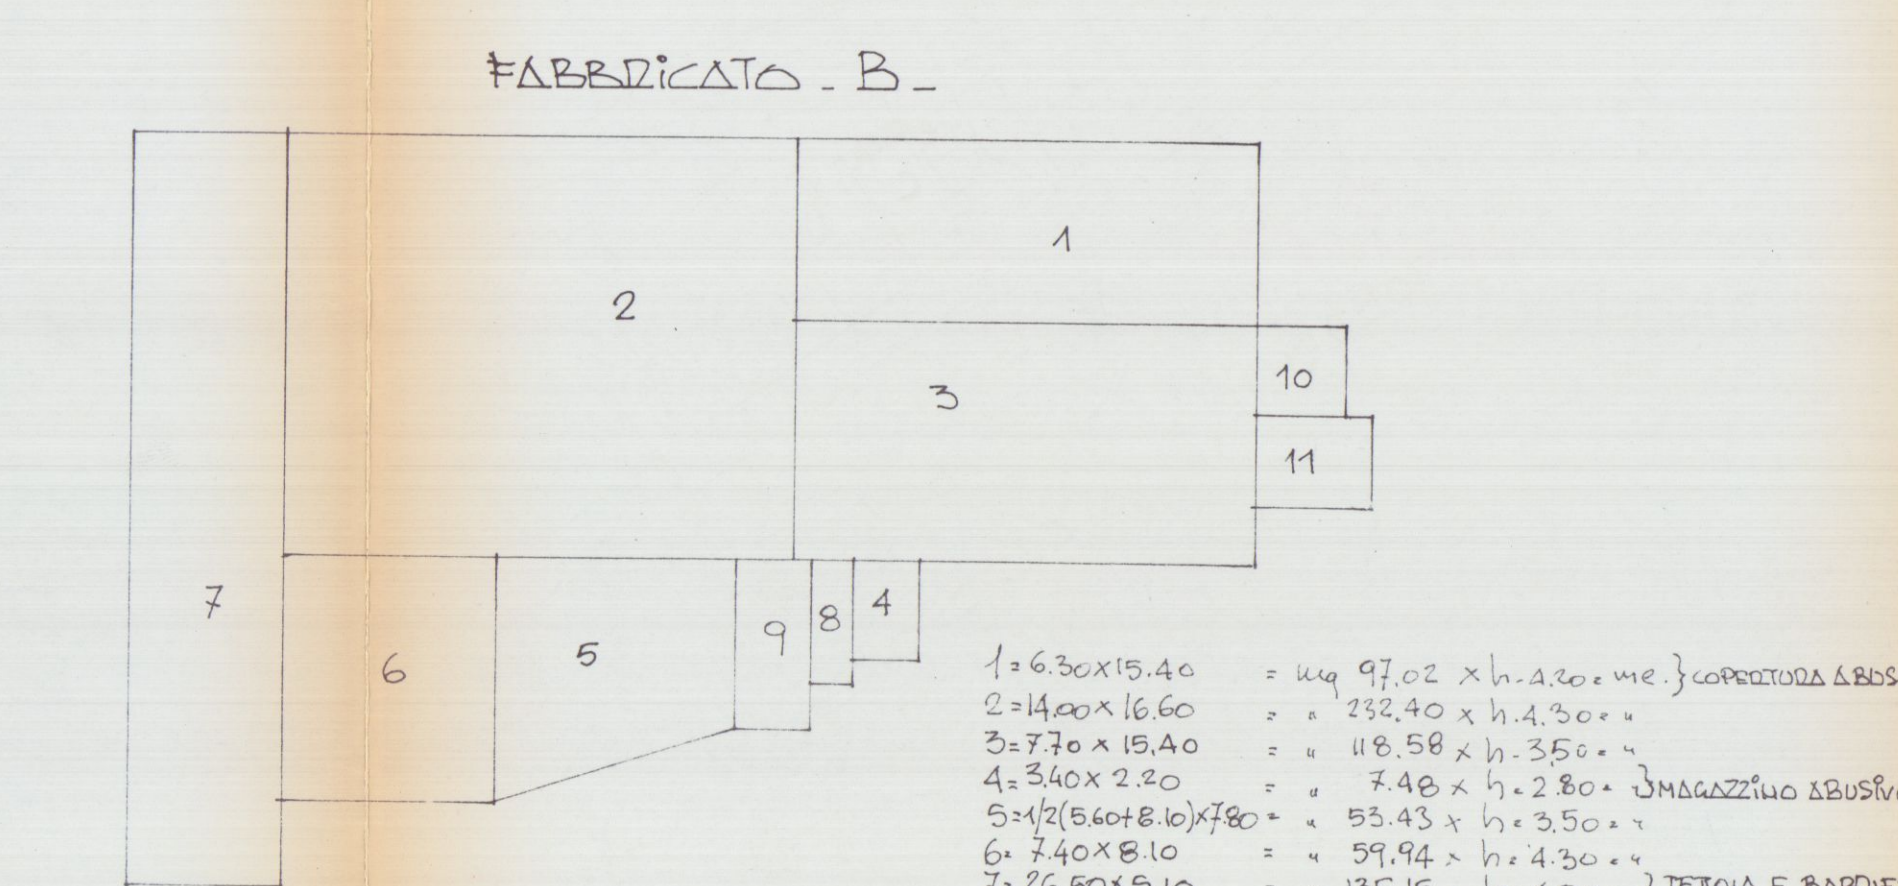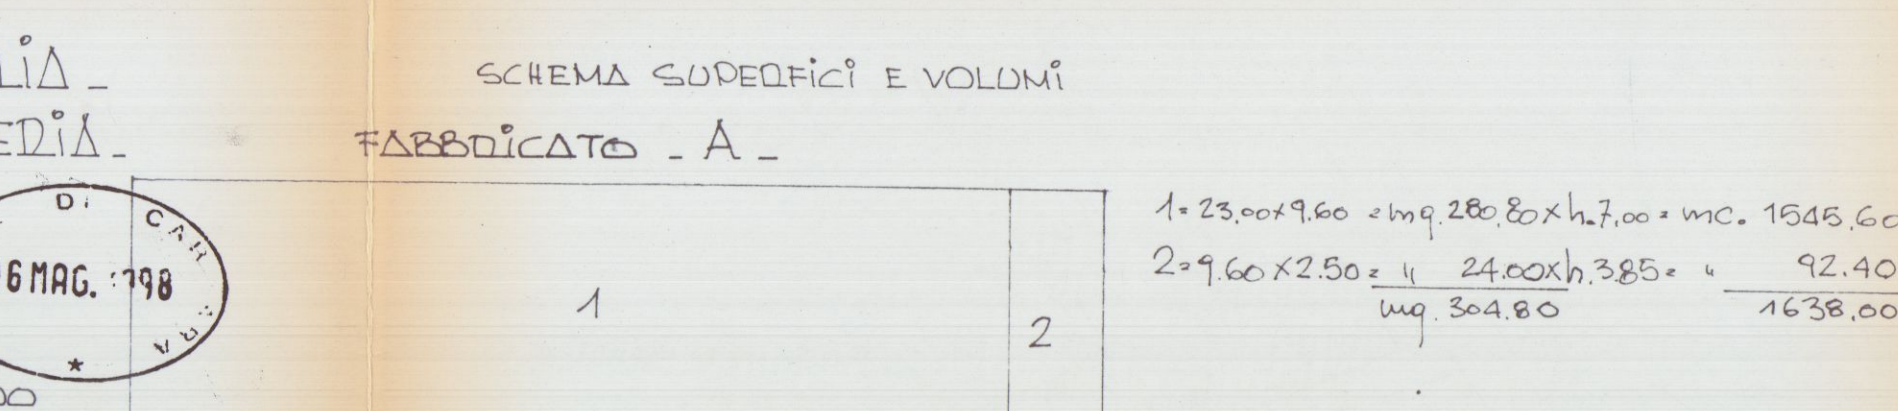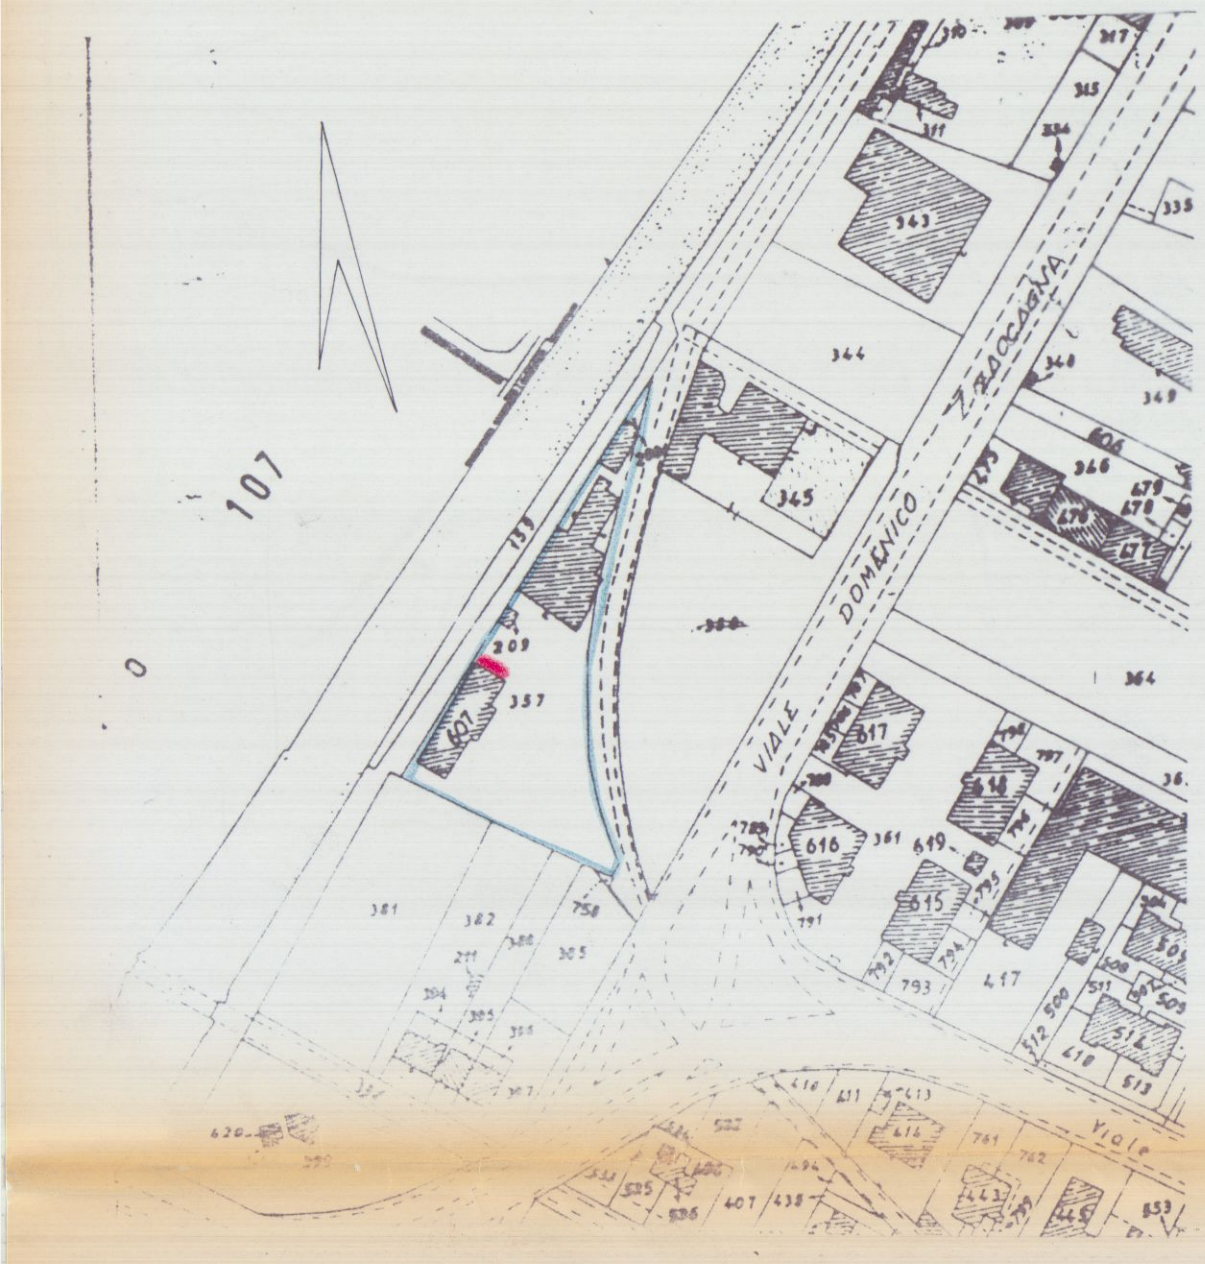

PLANIMETRIA SITUAZIONE DI FATTO
SCALA = 1/500

344
345
344
345
344
345
344
345
346
347
348
349
350
351
352
353
354
355
356
357