1 3 LUG. 1977

| | | |
|---|---|---|
| **te-ma** | | DISEGNO N.° 2 |
| COSTRUZIONE NUOVO CAPANNONE PER REPARTO RICERCHE E PROVE SPERIMENTALI | | |
| DATA: | | PIANTA - PROSPETTI - SEZIONI |
| Disegnatore - | Visto: | SCALA 1:100 |

# VARIANTE PER AMPLIAMENTO

**Geom. PIERO G. GENTILI**
Via A. Pelliccia, 4 - Tel. 70659
CARRARA

I VARIANTE

SOSPESO

PIERGIOVANNI GENTILI
COLLEGIO DEI GEOMETRI
MASSA-CARRARA
N. 33

30 GIU. 1977

30 GIU. 1977

MARCA da BOLLO
LIRE 300

CORPO NAZIONALE VIGILI DEL FUOCO
COMANDO PROVINCIALE
DI
MASSA
CARRARA

IL COMANDANTE PROVINCIALE
(Dr. Ing. S. Gianni)

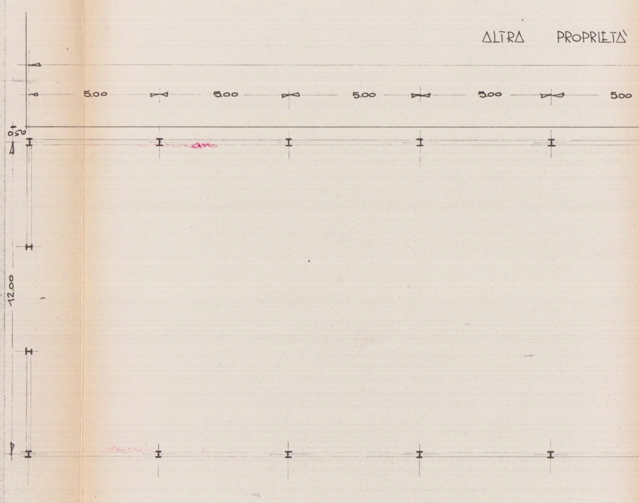
ALTRA PROPRIETÀ
5.00
5.00
5.00
5.00
5.00
0.50
12.00

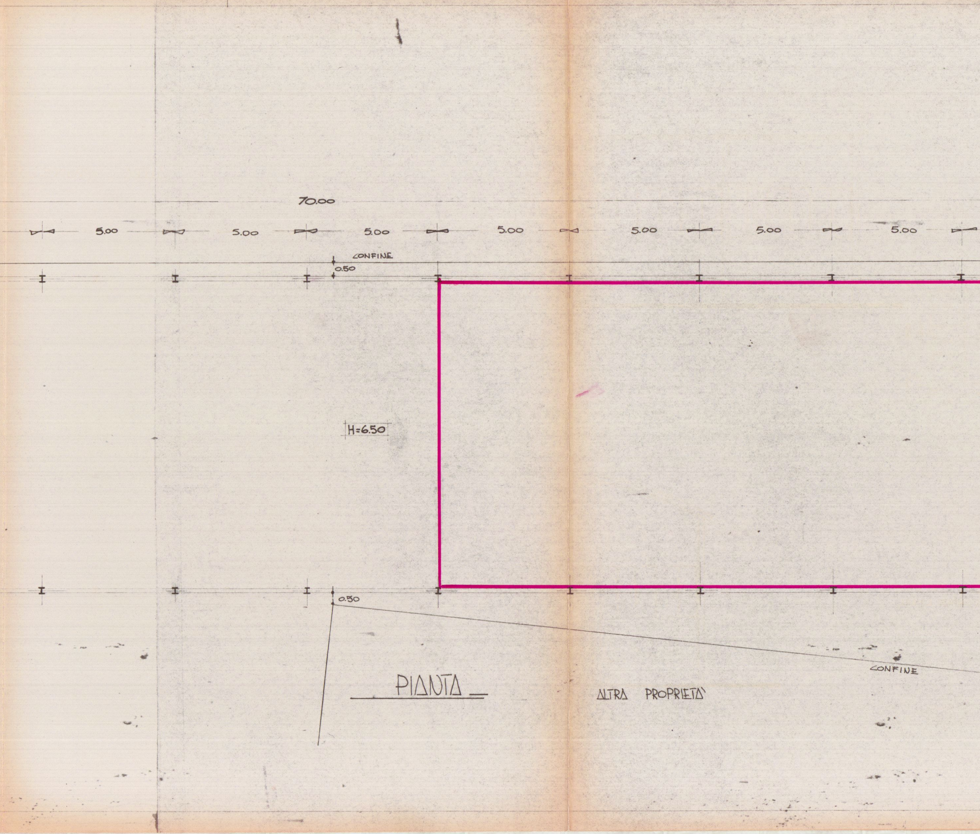
70.00
5.00
5.00
5.00
5.00
5.00
5.00
5.00
CONFINE
0.50
H=6.50
0.50
CONFINE
ALTRA PROPRIETA'

PIANTA

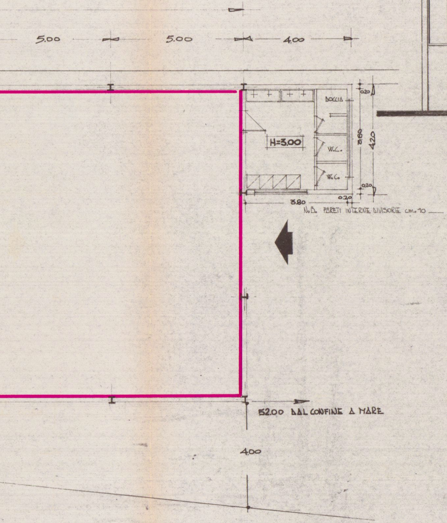
5.00
5.00
4.00
DOCCIA
H=3.00
W.C.
W.C.
0.20
3.80
4.20
0.20
3.80
0.20
N.B. PARETI INTERNE DIVISORIE cm. 10
52.00 DAL CONFINE A MARE
4.00

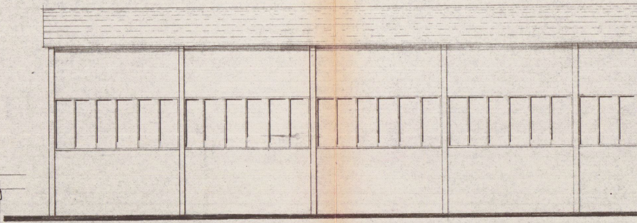

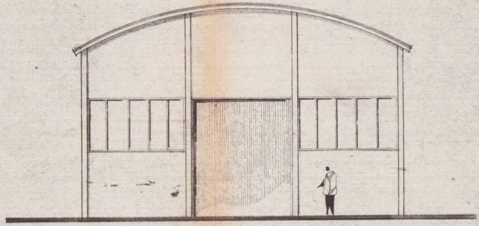

FIANCO SINISTRO

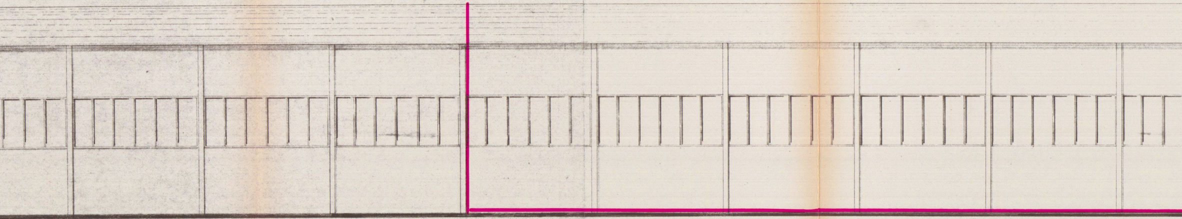

PROSPETTO

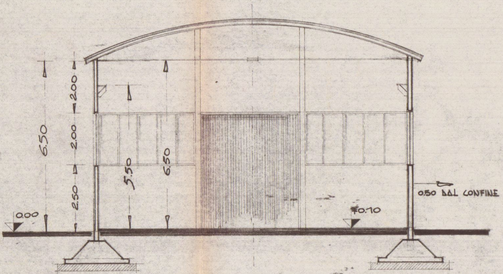
6.50
2.00
2.00
2.50
5.50
6.50
0.00
+0.10
0.50 DAL CONFINE

SEZIONE TRASVERSALE

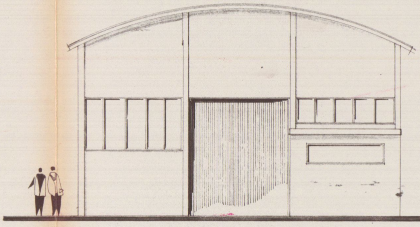

FIANCO DESTRO

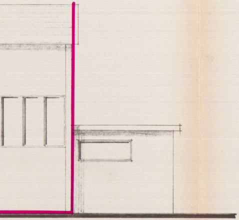

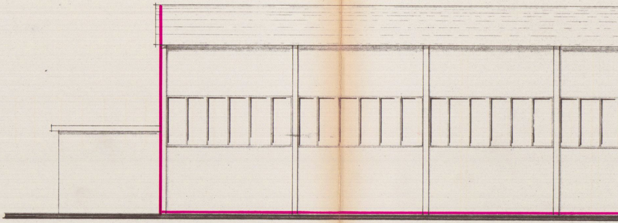

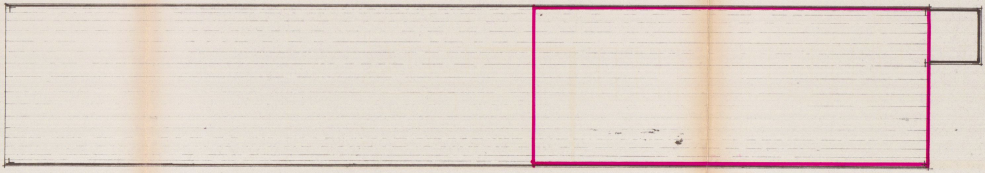

PIANTA COPERTURA ____ SCALA 1:200 ____

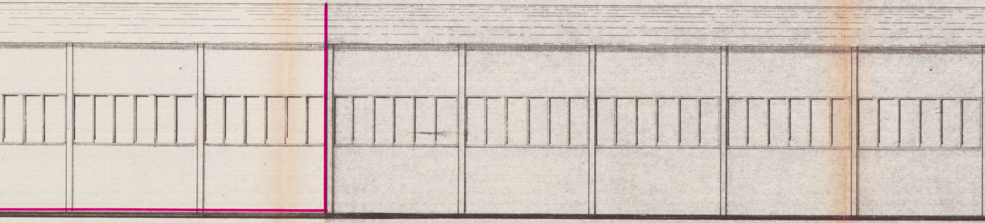

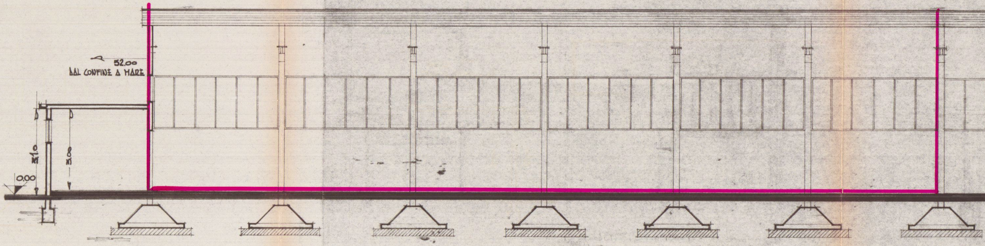
52.00
DAL CONFINE A MARE
0.00
3.10
3.00

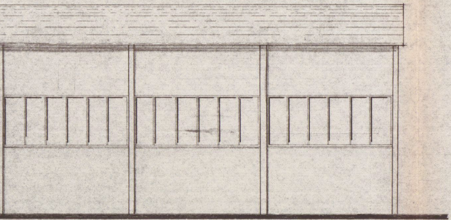

RETRO_

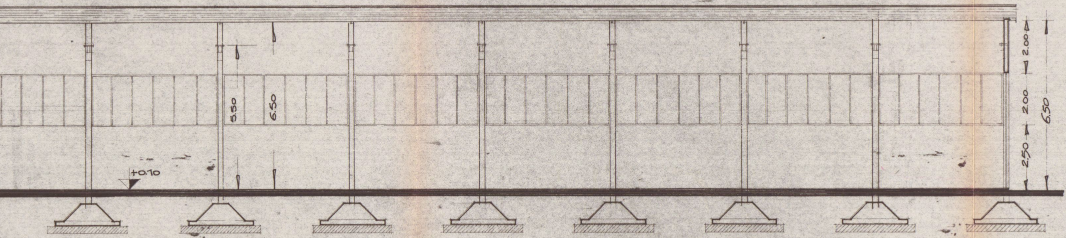
5.50
6.50
+0.10
2.00
2.00
2.50
6.50

SEZIONE LONGITUDINALE_

# PARTICOLARE SOFFITTATURA

## SCALA 1:10

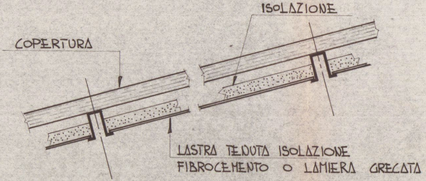
ISOLAZIONE
COPERTURA
LASTRA TENUTA ISOLAZIONE
FIBROCEMENTO O LAMIERA GRECATA

## SCHEMI

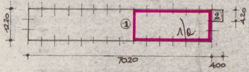
12.20
①
1/2
②
4.20
70.20
4.00

NUOVO FABBRICATO :

| | | SUP. | H | VOL. |
|---|---|---|---|---|
| 1 ± 1/2 | 70.20 × 12.20 | = mq. 856 | × 6.50 | = mc. 5564 |
| 2 – | 4.20 × 4.00 | = mq. 17 | × 3.10 | = mc. 53 |
| | | mq. 873 | | mc. 5617 |

DI CUI NUOVO AMPLIAMENTO :

1/2 30.00 × 12.20 = mq. 366 × 6.50 = mc. 2380

SUPERFICIE DEL LOTTO = mq 18449

SUPERFICIE COPERTA ESIST. = mq. 5190

VOLUME ESISTENTE = mc. 35,940

SUPERFICIE COPERTA TOT. = mq. 6,063

VOLUME TOT. = mc. 41,557

RAPPORTO COPERTURA = 1/3.04

INDICE FABBRICABILITÀ = 2,25 mc/mq

P.R.G.C. = C.Z.1.A