

ALTRA
PROPRIETÀ

ALTRA
PROPRIETÀ



STUDIO DI ARCHITETTURA
ARCH. BIANCA MARIA TORRI
 CONSULENZA TECNICA-GRAFICA GEOM. RICCARDO FANTONI
 VIA DEI MILLE, 95 - MARINA DI CARRARA (MS) TEL. 0585/788611
 COMMITTENTE: GINO BIGAZZI
 OGGETTO: Progetto per la realizzazione di Residenza Turistica Alberghiera, sita in Marina di Carrara, Via
 Bassagrande, distinto al NCEU al foglio 87 mappali 701,703.
 RIFERIMENTI ALLO STRUMENTO URBANISTICO
 Piano Strutturale: Sub Sistema Insediativo Costiero 18 - UTOE 1b4
 R.U.: D4a - Turistico-Produttiva (N.T.A. art.12, c. 3, lett. d)

TAV. 1 F
 PIANO SECONDO
 SCALA 1:100
 FIRMA PROGETTISTA
 FIRMA PROPRIETARIO

COMUNE DI CARRARA
 30 APR. 2007

TAV. 6/12

PLANIMETRIE CAMERE TIPO - ARREDO
 CAMERE 37-38

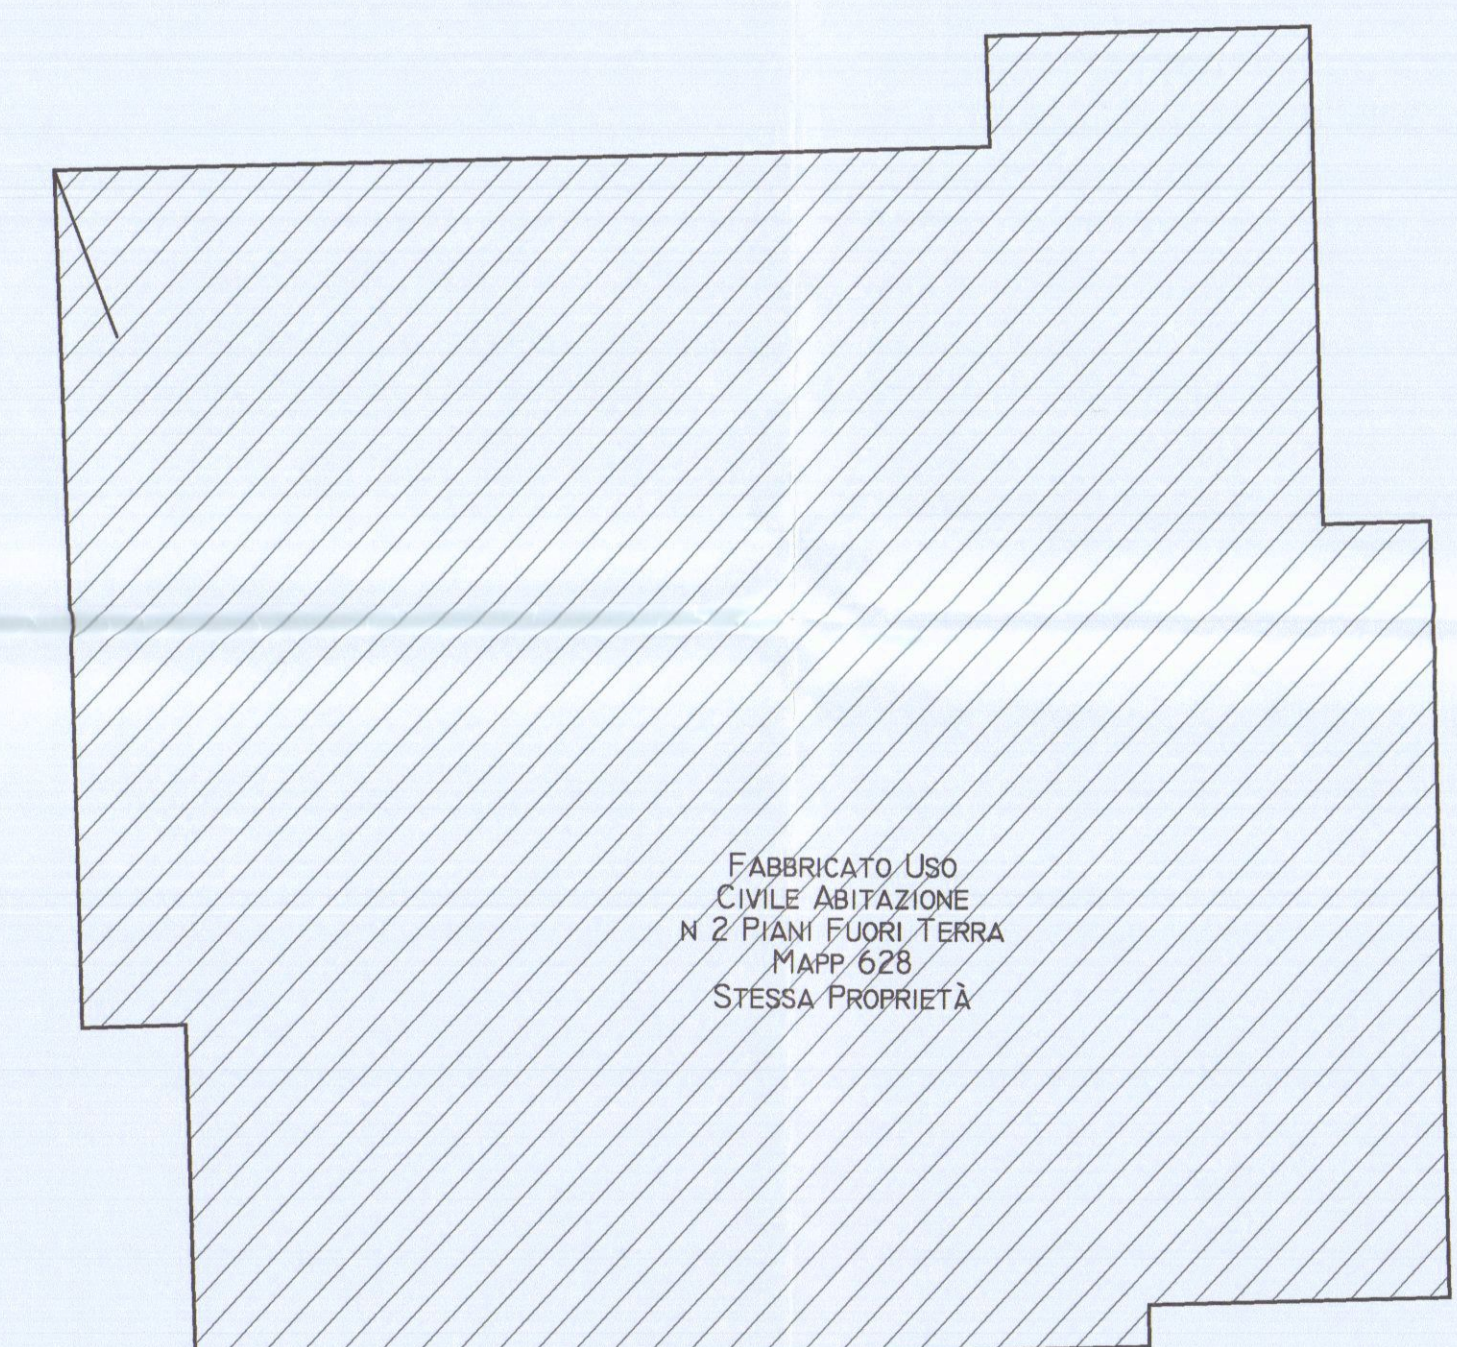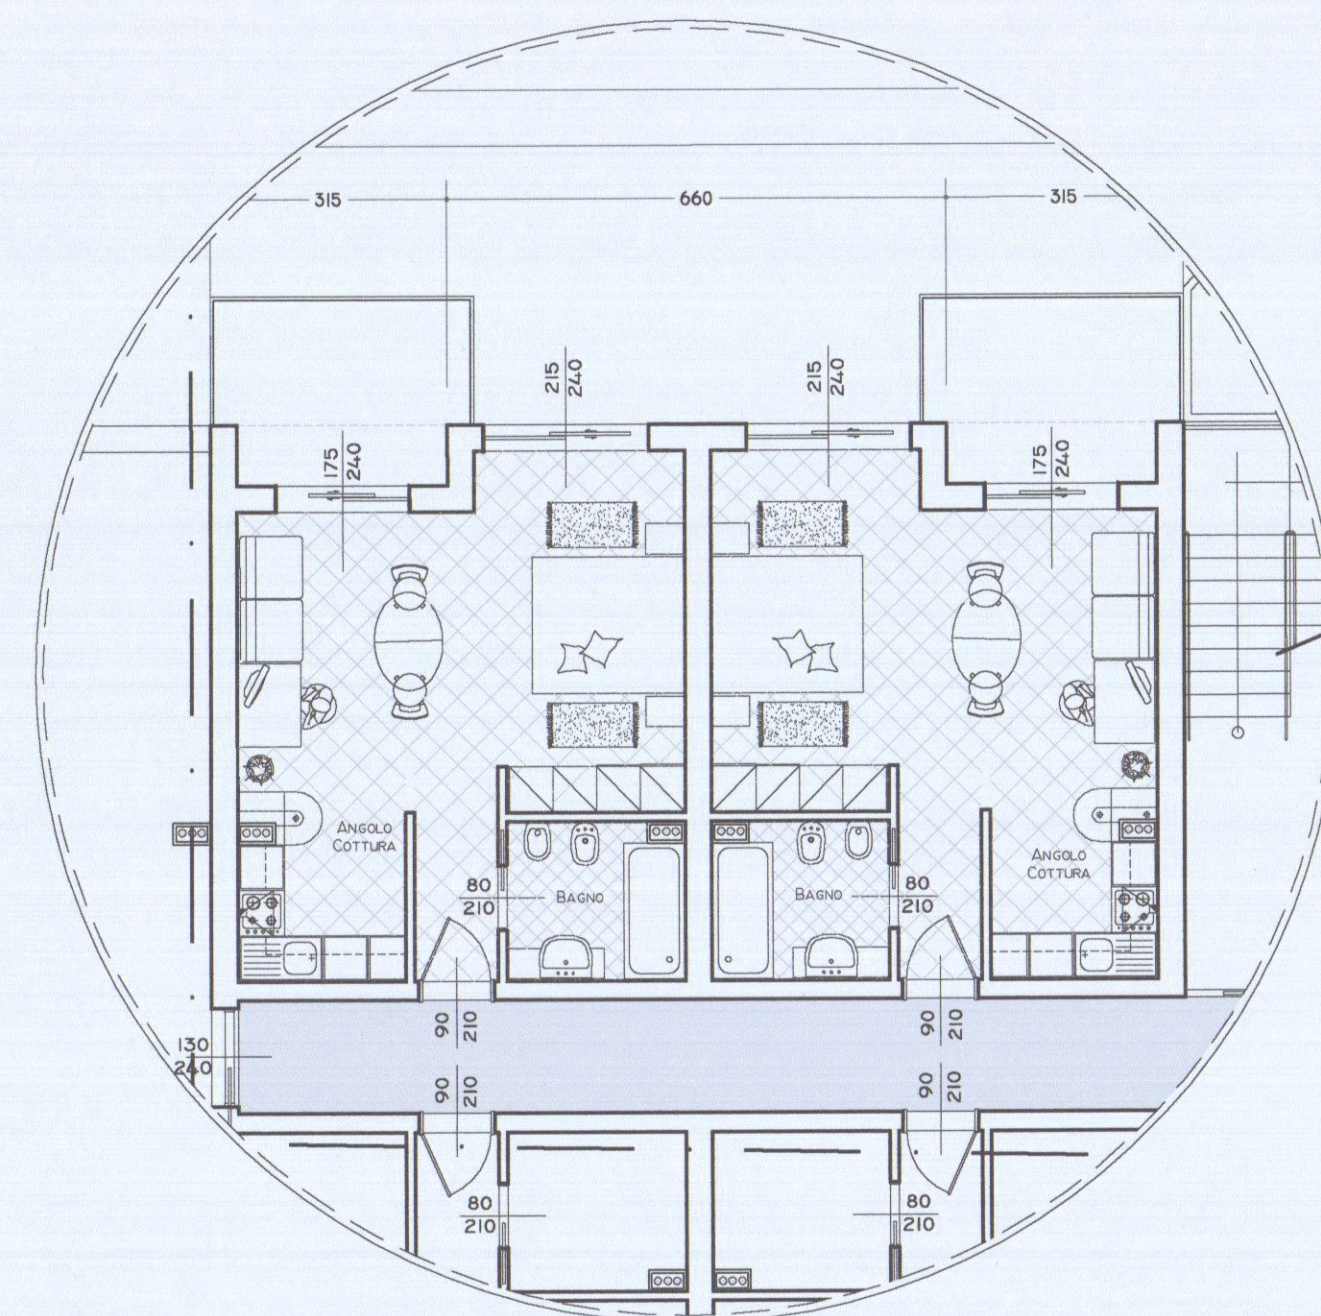

NUOVA
RECINZIONE

RECINZIONE
ESISTENTE

ALTRA
PROPRIETÀ

ALTRA
PROPRIETÀ