


PLANIMETRIA GENERALE - SCALA 1:500



ALLEGATO FOTOGRAFICO - STATO DEI LUOGHI CIRCOSTANTI

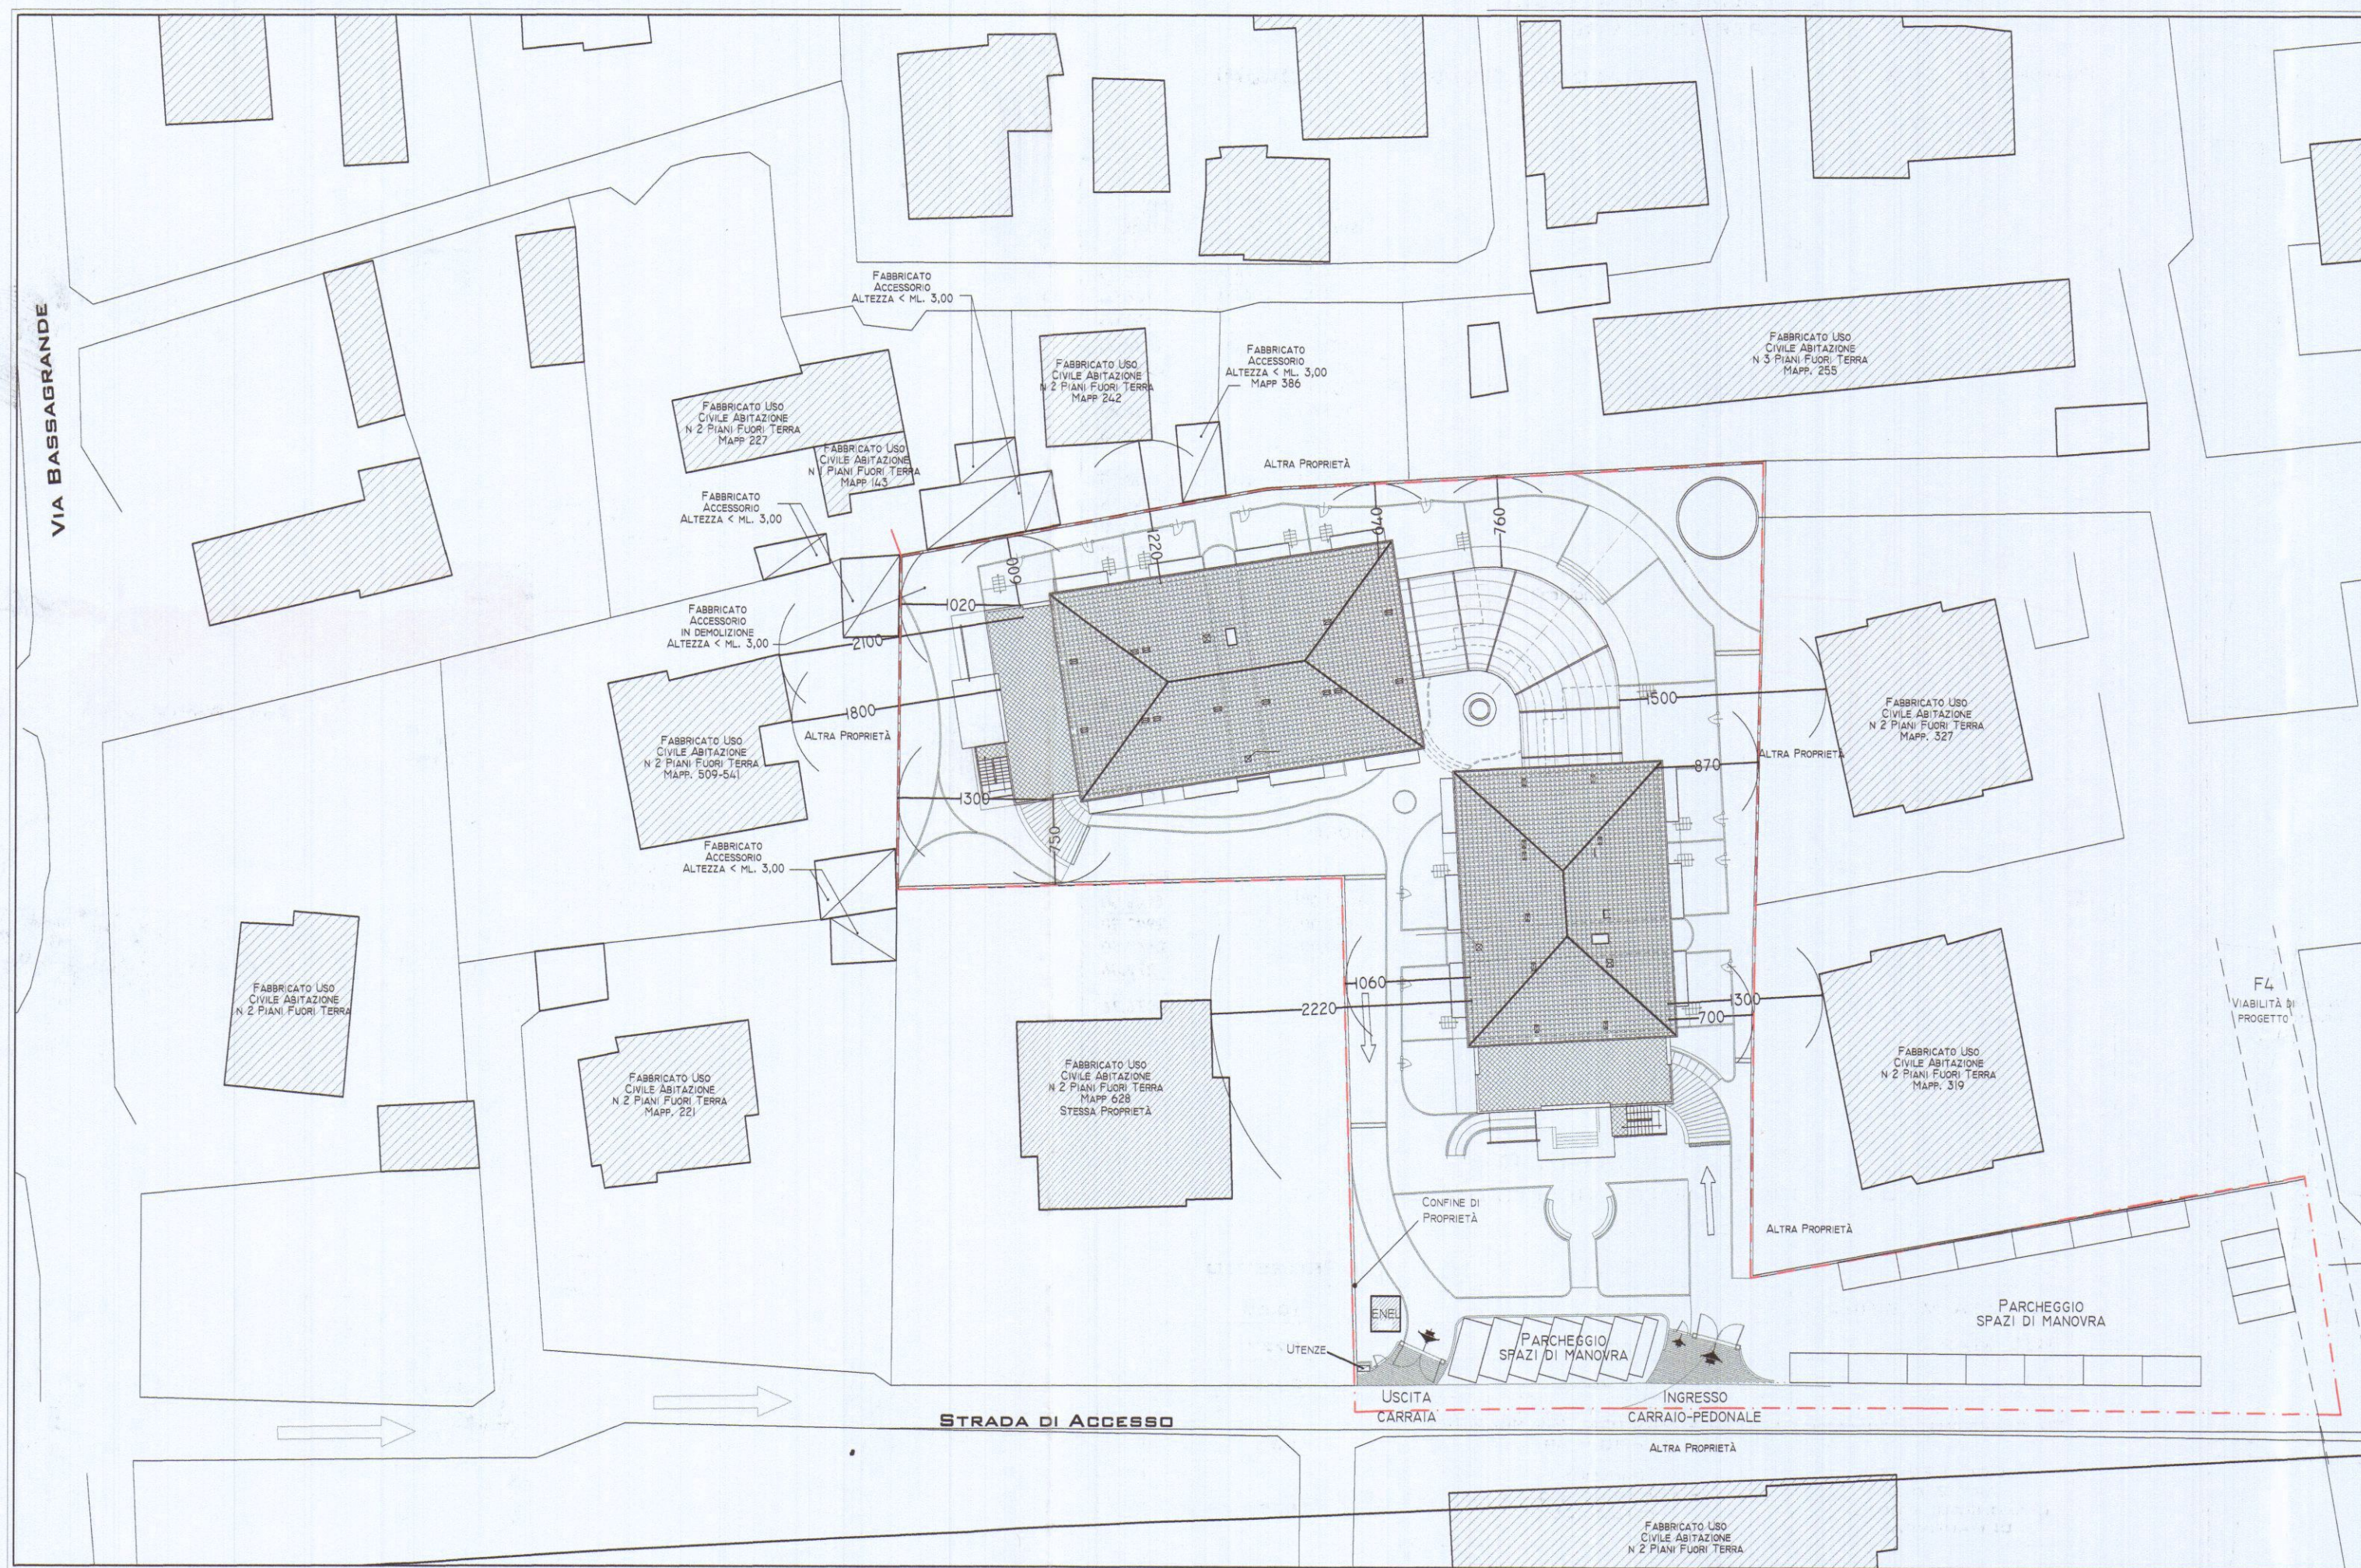

SCHEMI E CALCOLI (SUPERFICI E VOLUMI)

PT

P1

P2

			(Mq)	(M)	(Mc)
	PIANO	ID	SUL	H	VOLUME
PT	Monolocali	A	482,00	4,00	1928,00
		B1	34,00	4,00	136,00
		B2	34,00	4,00	136,00
		C	363,00	4,00	1452,00
			933,00		3732,00
	Zona Comune	1	104,00	4,00	416,00
			104,00		416,00
	TOTALI PT		1037,00		4148,00

P1	Monolocali	D	525,00	3,15	1653,75
		E	425,00	3,15	1338,75
			950,00		2992,50
	TOTALI P1		950,00		2992,50

P2	Monolocali	F	425,00	3,55	1508,75
		H	325,00	3,55	1153,75
			750,00		2662,50
	TOTALI P2		750,00		2662,50

Vari Scala	21,40	10,05	215,07
Vari Ascensore	5,80	10,05	58,29

TOTALE

Scale/ascensori


273,36

RIPILOGO

		(Mq)	(Mc)
TOTALI PT		1037,00	4148,00
TOTALI P1		950,00	2992,50
TOTALI P2		750,00	2662,50
Scale/Ascensori		-	273,36
TOTALI		2737,00	10076,36

SOTTOZONA D4
NUOVI INSEDIAMENTI TURISTICO-PRODUTTIVI

	R.U.	PROGETTO
ALTEZZA MASSIMA	13,50	10,80
SUL MAX	5000	2737
U.F.	1,0 mq/mq	0,60 mq/mq
PARCHeggi PRIVATI	1,0 POSTO AUTO OGNI 300 MQ. DI SUL 9 + 50 = 59	62
LEGGE 122-89 ART. 2 C. 2 (PARCHeggi E SPAZI DI MANOVRA)	1 MQ/1 MC MC 10240,00 X 0,1 = MQ 1024,00	1839
CAMERE (NUMERO MAX)	60 (MAX 120 POSTI LETTO)	50 (100 POSTI LETTO)

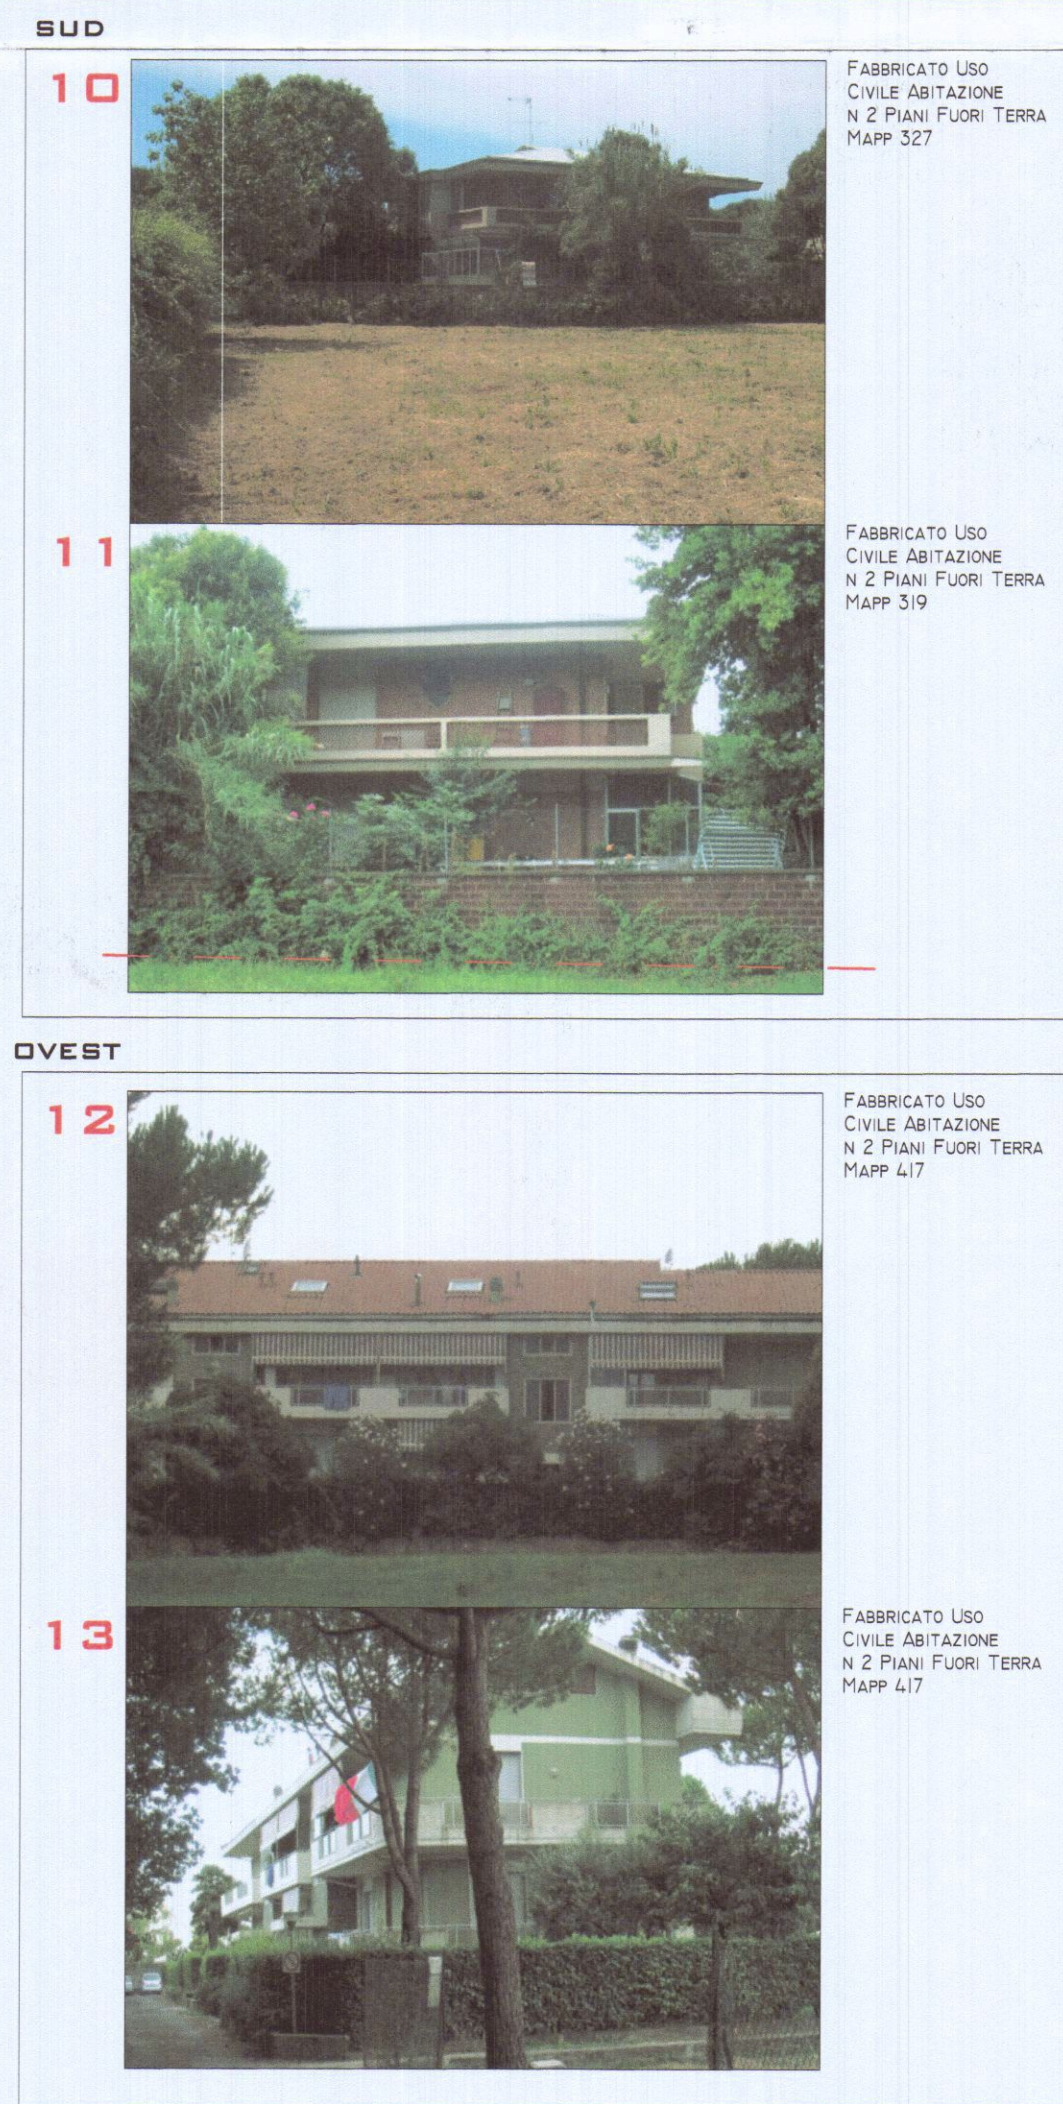

STUDIO DI ARCHITETTURA
ARCH. BIANCA MARIA TORRI

CONSULENZA TECNICA-GRAFICA GEOM. RICCARDO FANTONI
VIA DEI MILLE, 95 - MARINA DI CARRARA (MS) TEL. 0585/788611

COMMITTENTE: GINO BIGAZZI

OGGETTO: Progetto per la realizzazione di Residenza Turistico Alberghiera, sita in Marina di Carrara, Via Bassagrande, distinto al NCEU al foglio 87 mappali 701.703.

RIFERIMENTI ALLO STRUMENTO URBANISTICO

Piano Strutturale: Sub Sistema Insediativo Costiero 1B - UTOE 1b4
R.U.: D4a - Turistico-Produttiva (N.T.A. art.12, c. 3, lett. d)

TAV.
1A

FIRMA PROGETTISTA

TORRI
Bianca Maria

FIRMA PROPRIETARIO

Bigazzi

INQUADRAMENTO FOTOGRAFICO - SCALA 1:2000



SETTORE URBANISTICA

RICHIESTA PARERE S.U.A.P. PROT. N. 2442 DEL 19/10/07

ELABORATO GRAFICO ALLEGATO AL PARERE DEL 31/10/07

Il Responsabile dell'elaborazione
(Geom. Riccardo Fantoni)

STRALCI CARTOGRAFICI
COMUNE DI CARRARA

AREOFOTO - SCALA 1:2000

DATATALE - FOGLIO 87 - SCALA 1:2000



PRGC - SCALA GRAFICA

