13 LUG. 1977

te-ma	DISEGNO N° 2

COSTRUZIONE NUOVO CAPANNONE PER
REPARTO RICERCHE E PROVE SPERIMENTALI

DATA:		PIANTA - PROSPETTI - SEZIONI
Disegnatore	Visto:	SCALA 1:100

VARIANTE PER AMPLIAMENTO

Geom. PIERO G. GENTILI
Via A. Pellicci, 4 - Tel. 70659
CARRARA

PIERGIOVANNI GENTILI
N. 35

VARIANTE

SOSPESO

30 GIU. 1977

30 GIU. 1977

MARCA DA BOLLO LIRE 300

CORPO NAZIONALE VIGILI DEL FUOCO
COMANDO PROVINCIALE DI MASSA CARRARA

IL COMANDANTE PROVINCIALE
(Dr. Ing. S. Gian[illegible])

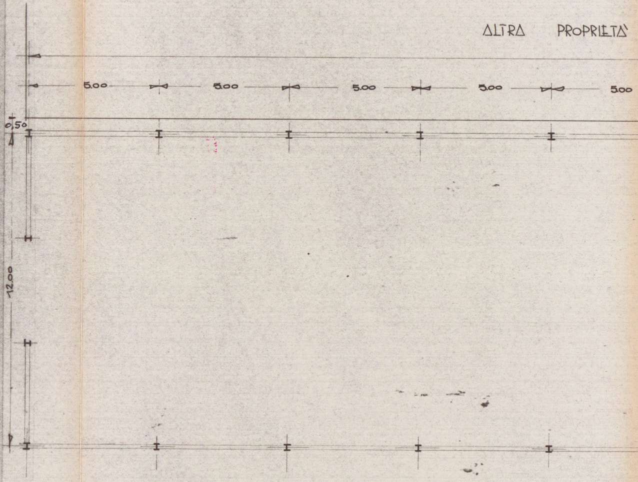
ALTRA PROPRIETA'
5.00
5.00
5.00
5.00
5.00
0.50
12.00

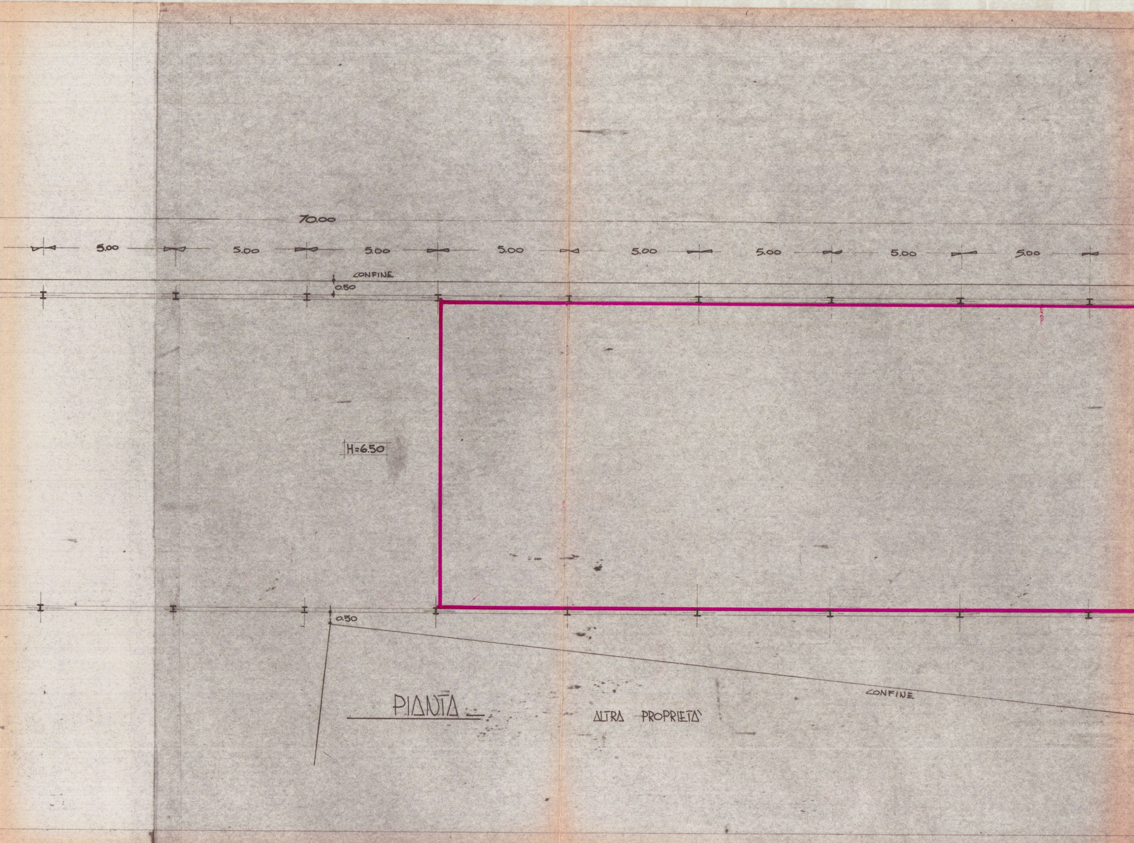
70.00
5.00
5.00
5.00
5.00
5.00
5.00
5.00
5.00
CONFINE
0.50
H=6.50
0.50
PIANTA
ALTRA PROPRIETA'
CONFINE

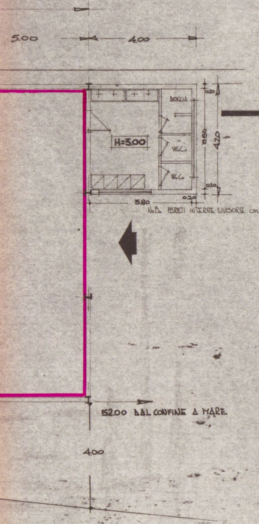
5.00
4.00
DOCCIA
H=3.00
W.C.
W.C.
0.20
3.80
4.20
0.20
3.80
0.20
52.00 DAL CONFINE A MARE
4.00

N.B. PARETI INTERNE DIVISORIE cm. 10

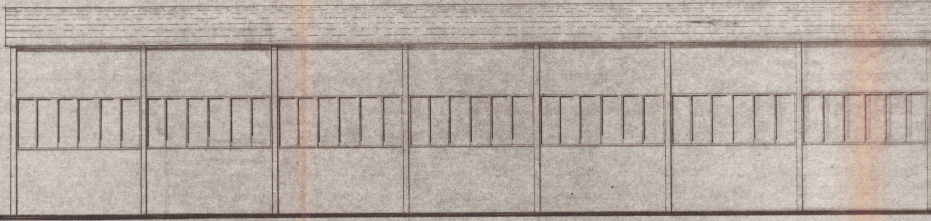

PROSPETT

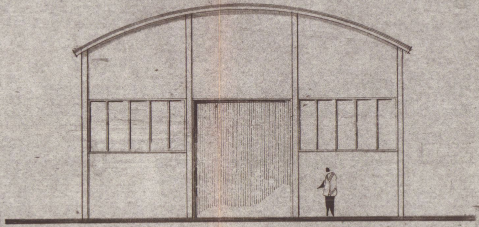

FIANCO SINISTRO

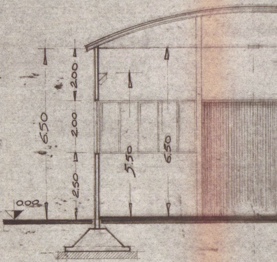
2.00
2.00
2.50
6.50
5.50
6.50
0.08

SEZION

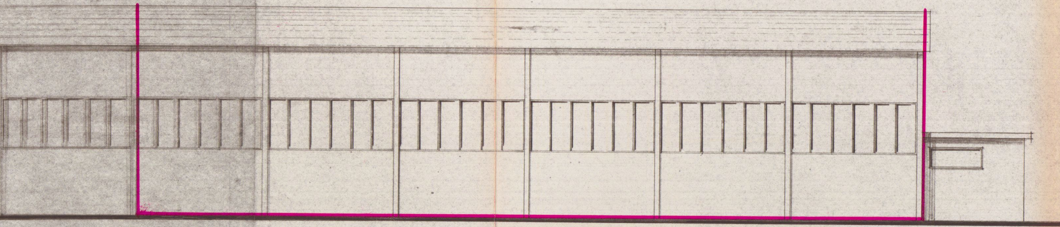

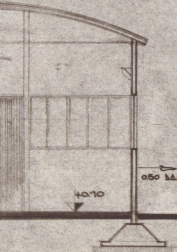
0.50 DAL CONFINE
+0.70

TRASVERSALE

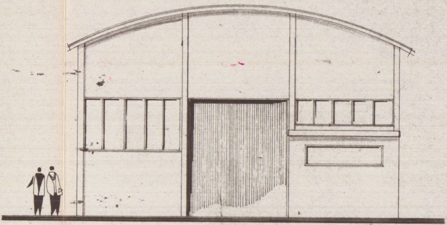

FIANCO DESTRO

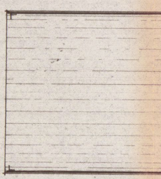

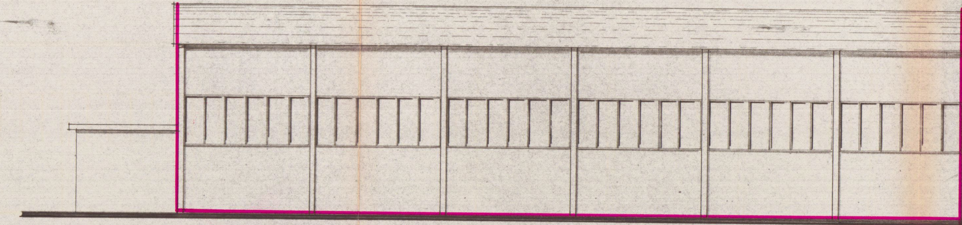

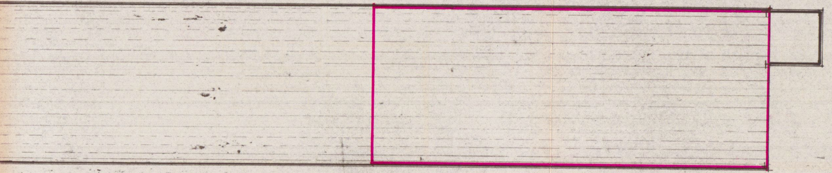

PIANTA COPERTURA ____ SCALA 1:200 ___

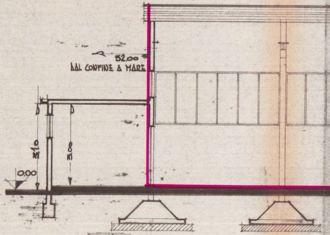
52,00
DAL CONFINE A MARE
3,10
3,08
0,00

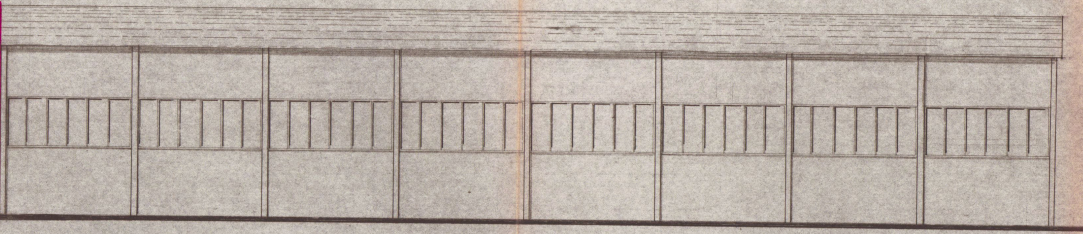

RETRO

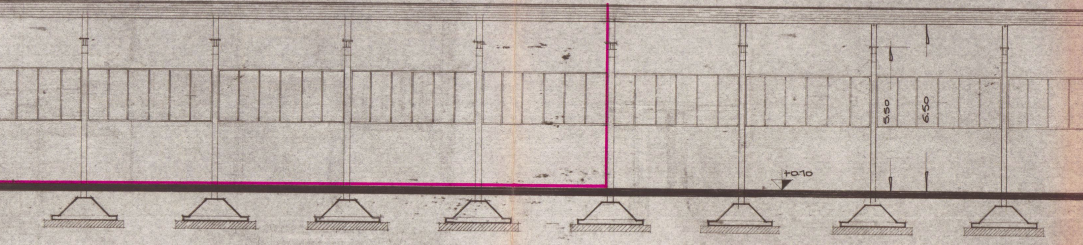

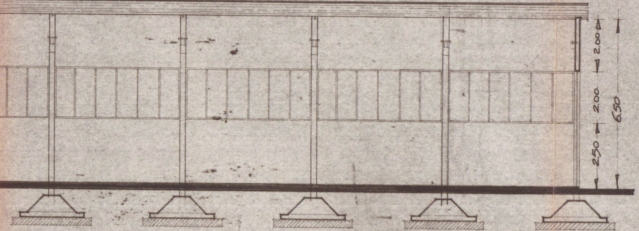
2.00
2.00
2.50
6.50

SEZIONE LONGITUDINALE

PARTICOLARE SOFFITTATURA

SCALA 1:10

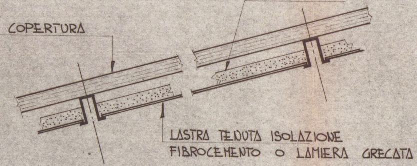
ISOLAZIONE
COPERTURA
LASTRA TENUTA ISOLAZIONE
FIBROCEMENTO O LAMIERA GRECATA

SCHEMI

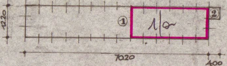
12.20
①
1/a
②
4.20
70.20
4.00

NUOVO FABBRICATO:

1/e

		SUP.	H	VOL.
1 –	70.20 × 12.20 =	mq. 856	× 6.50 =	mc. 5564
2 –	4.20 × 4.00 =	mq. 17	× 3.10 =	mc. 53
		mq. 873		mc. 5617

1/a **DI CUI NUOVO AMPLIAMENTO:**
30.00 × 12.20 = mq. 366 × 6.50 = mc. 2380

SUPERFICIE DEL LOTTO = mq 18449

SUPERFICIE COPERTA ESIST. = mq. 5190

VOLUME ESISTENTE = mc. 35.940

SUPERFICIE COPERTA TOT. = mq. 6.063

VOLUME TOT. = mc. 41.557

RAPPORTO COPERTURA = 1/3,04

INDICE FABBRICABILITÀ = 2,25 mc/mq

P.R.G.C. = C.Z.I.A