

PROGETTO PER LA COSTRUZIONE
DI UN VILLINO A MARINA DI CARRARA
IN VIA BASSAGRANDE -
PROP. SUCC. TESTA AGATA - CRESTA GIUSEPPE

APPROVATO
CONTROLLATO
12 APR. 1967
Fog. 74/SEZ. A MAPPA 7790-7791 SCALA 1:2000



PROSPETTO LATO STRADA


PROSPETTO LATO SARZANA

PROSPETTO LATO MONTE


PROSPETTO LATO MASSA




PLANIMETRIA
SCALA 1:500

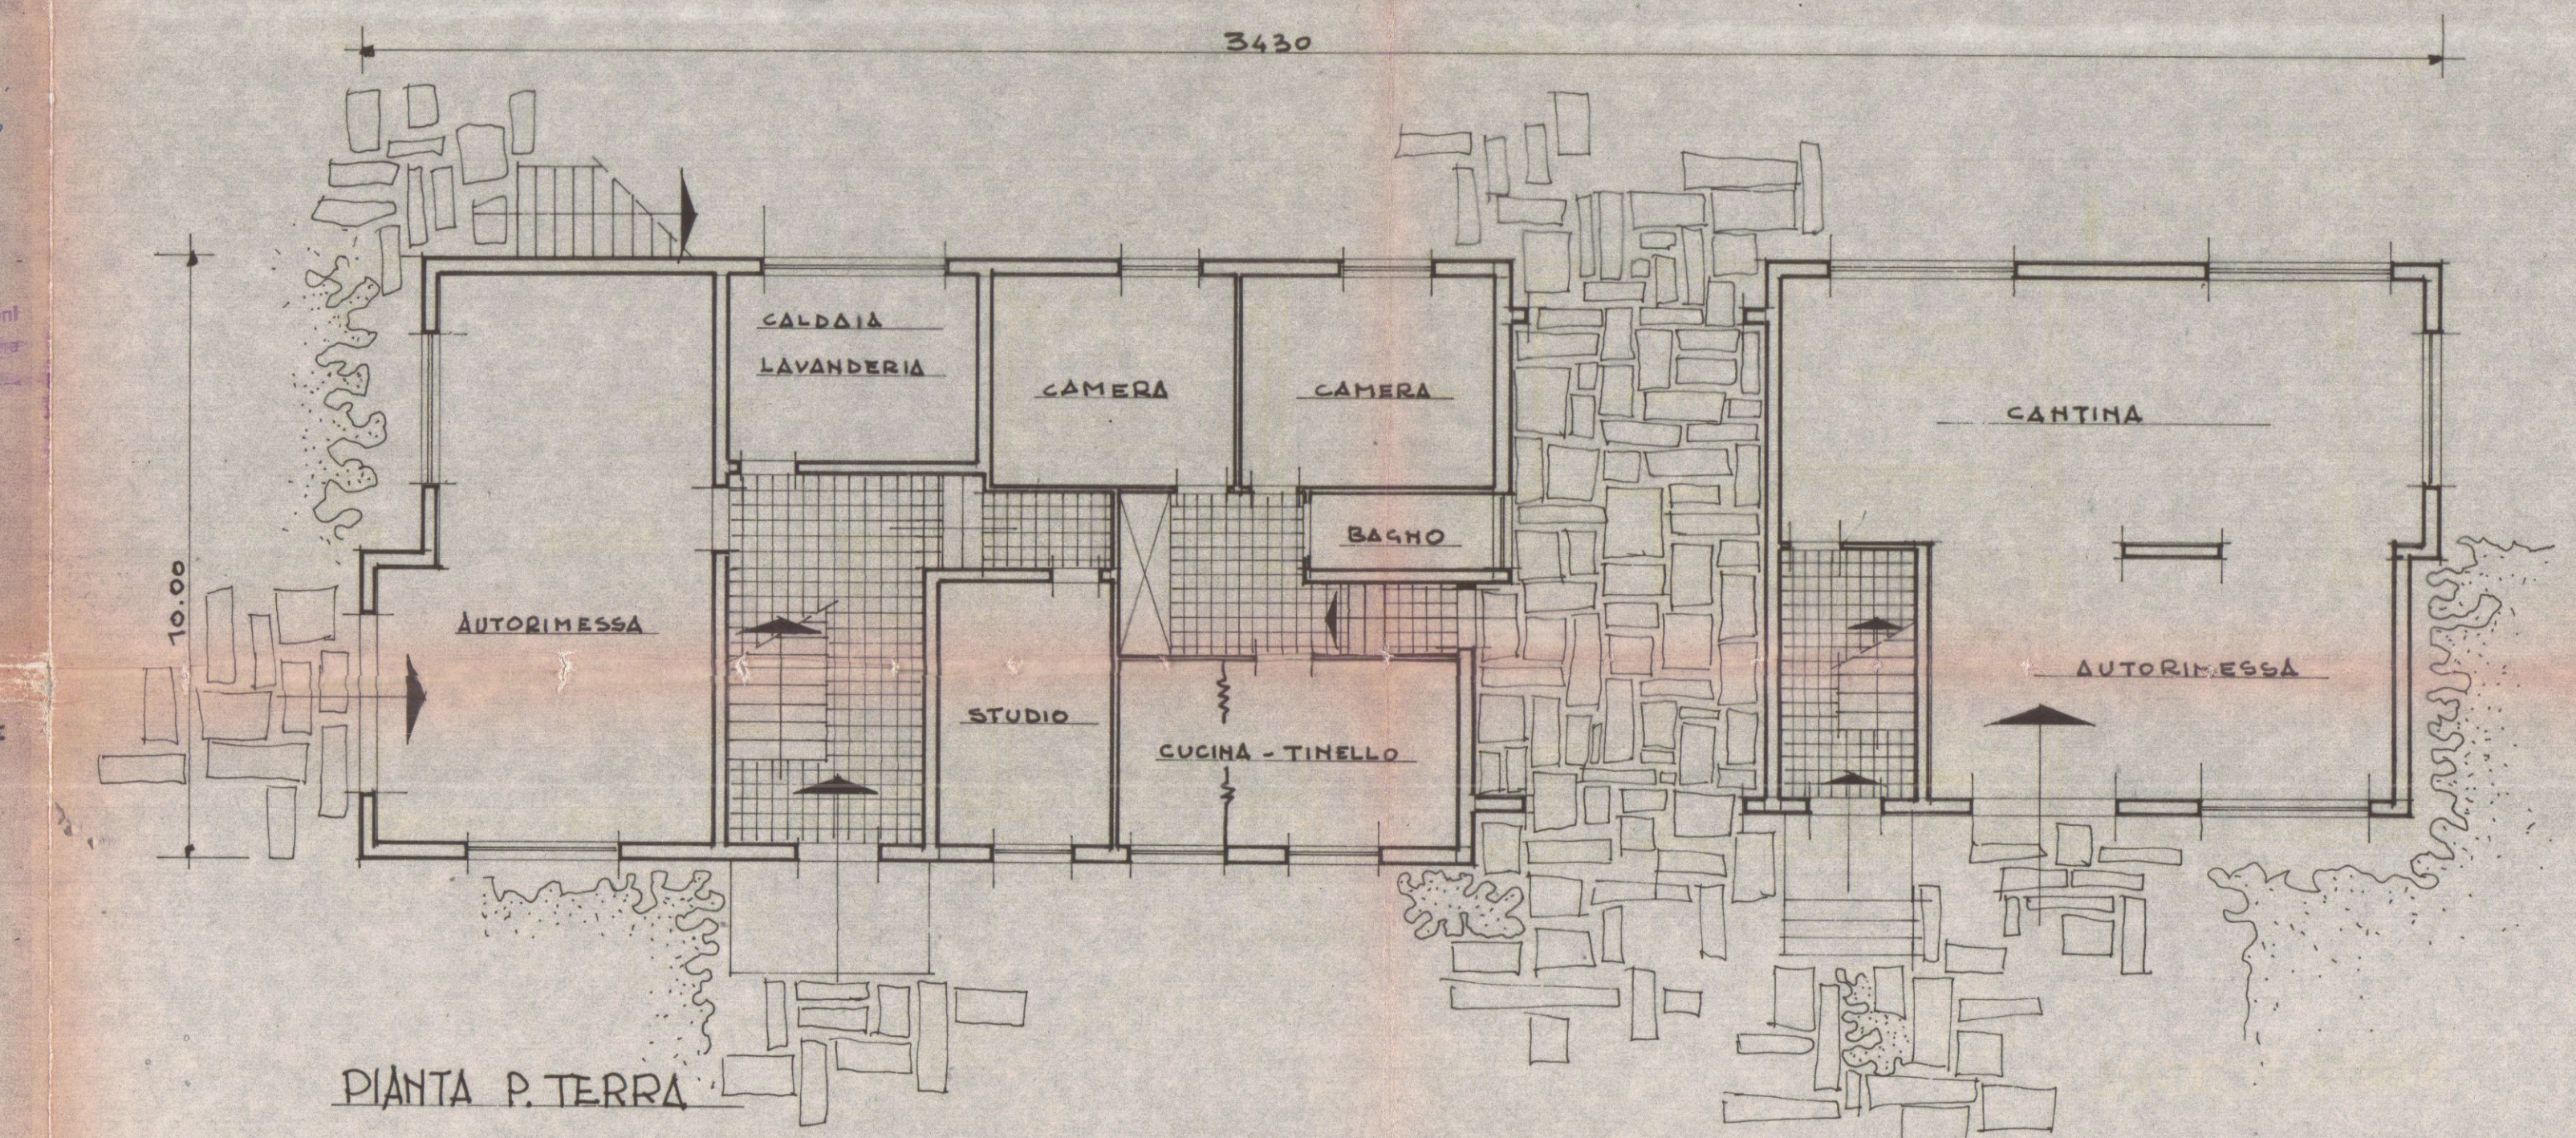

PIANTA P. TERRA

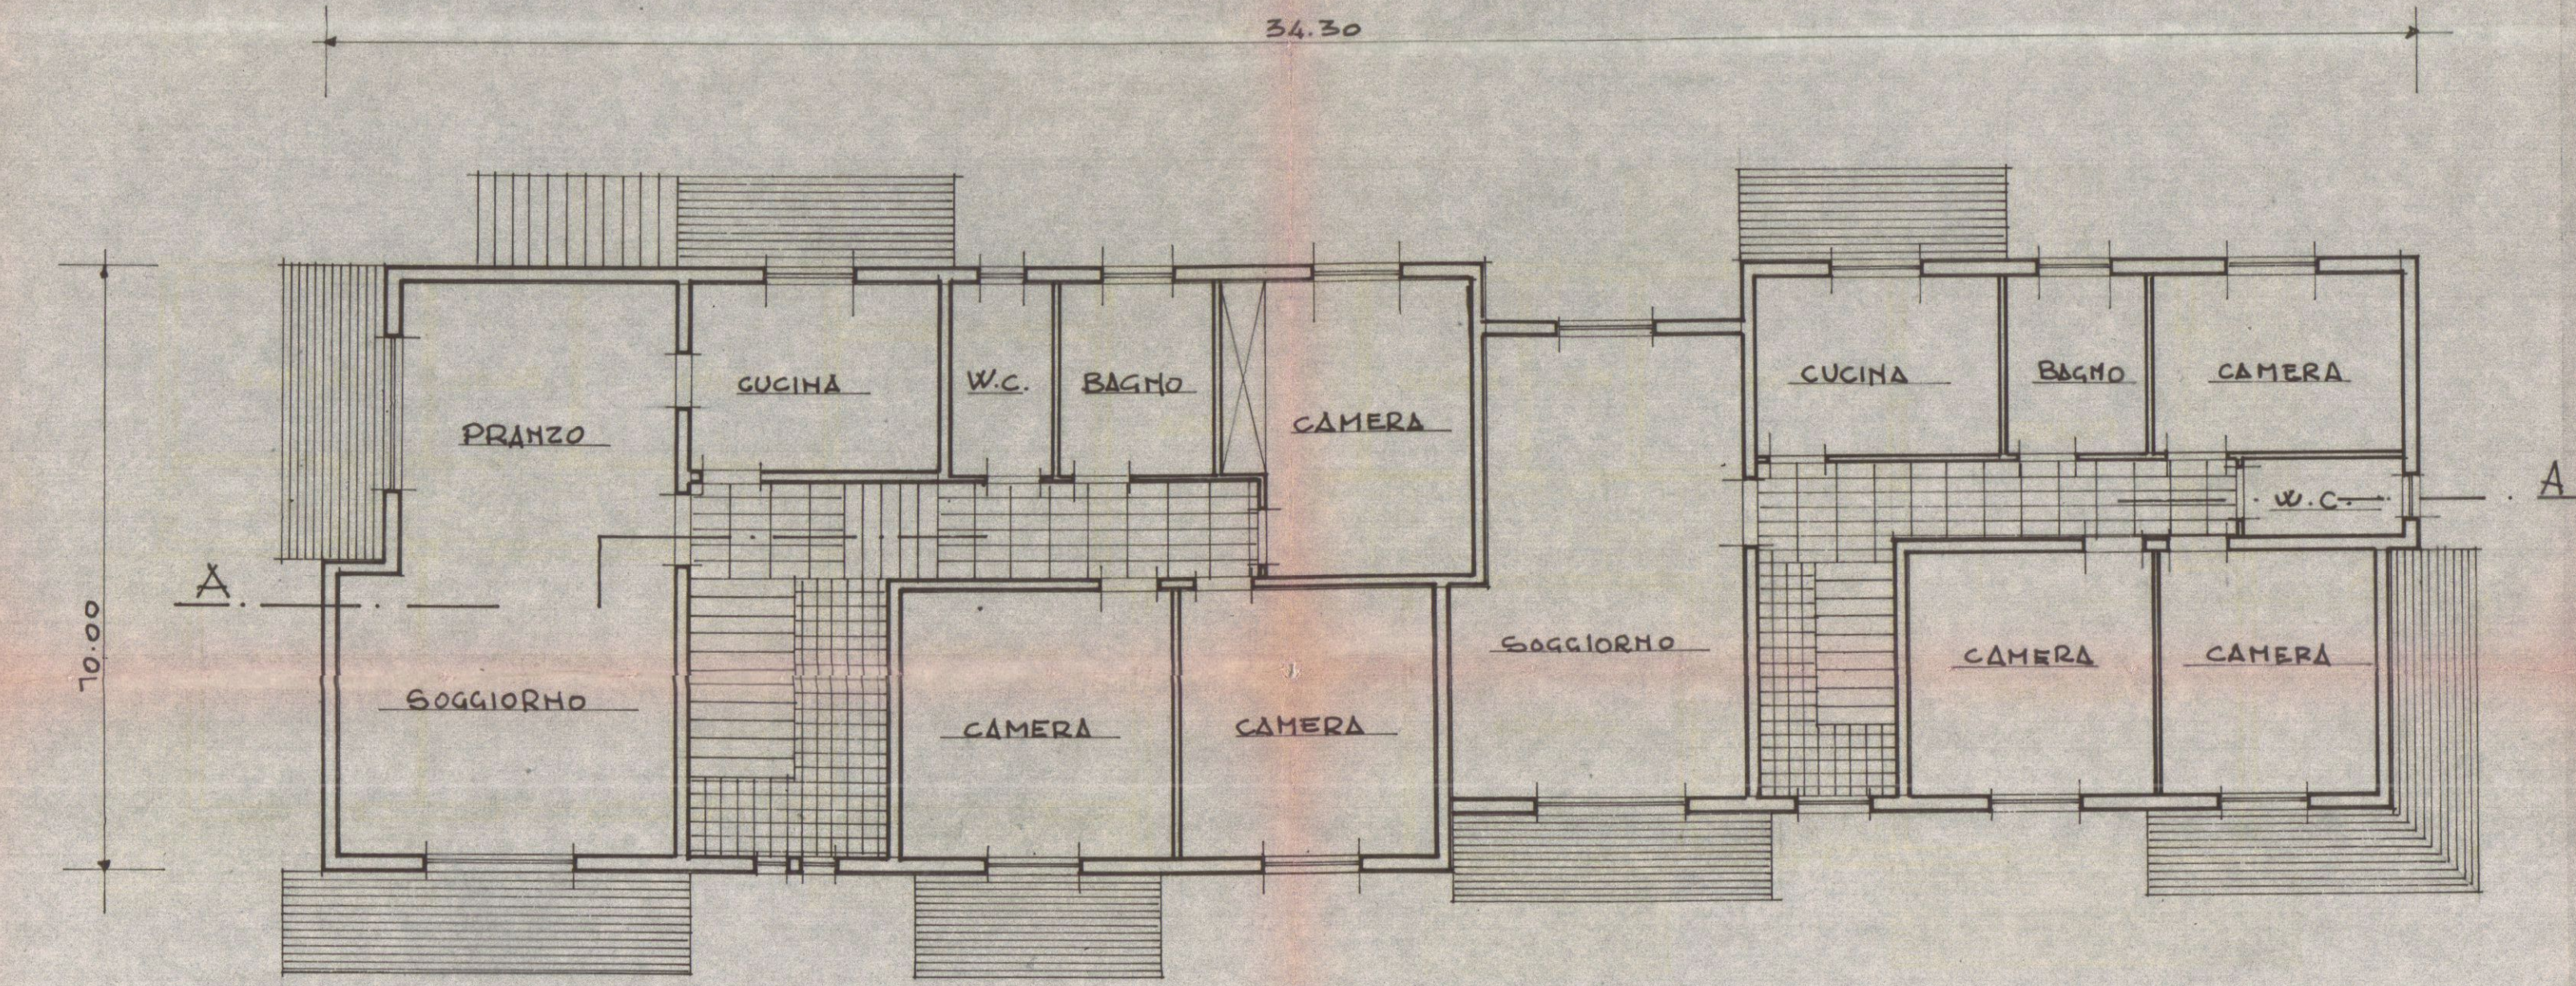

PIANTA P. PIANO

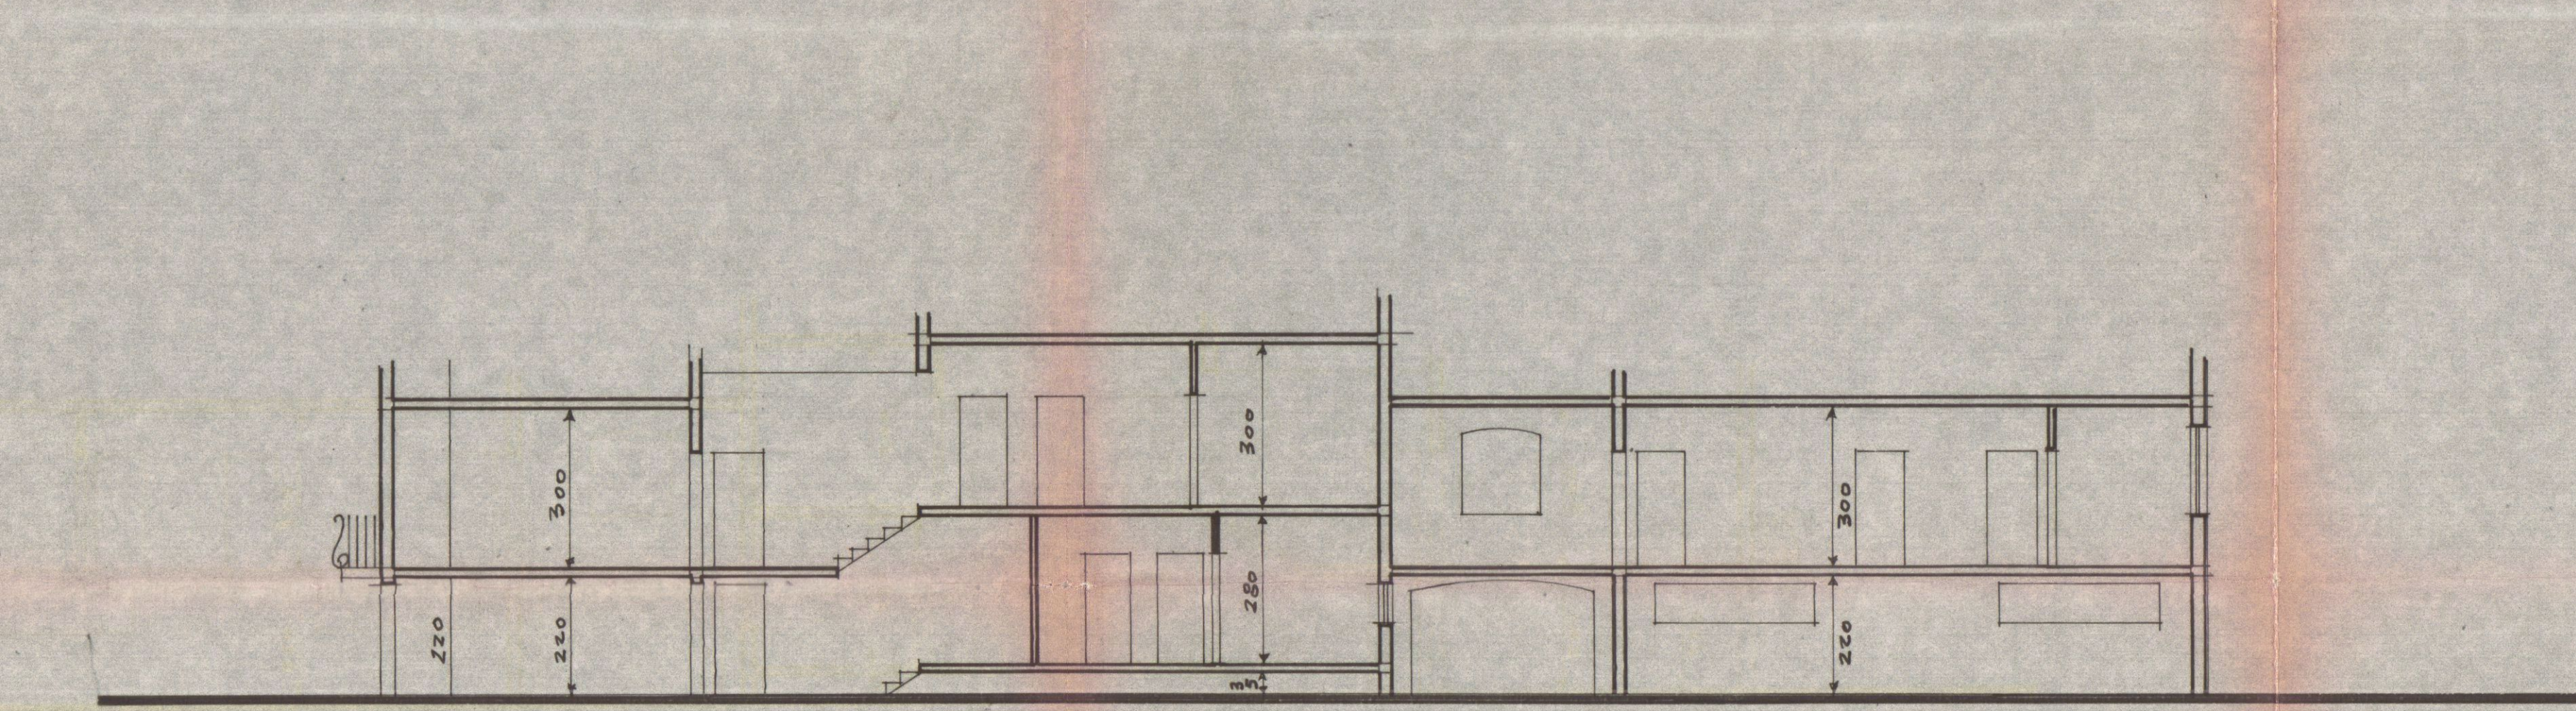

SEZIONE A-A