

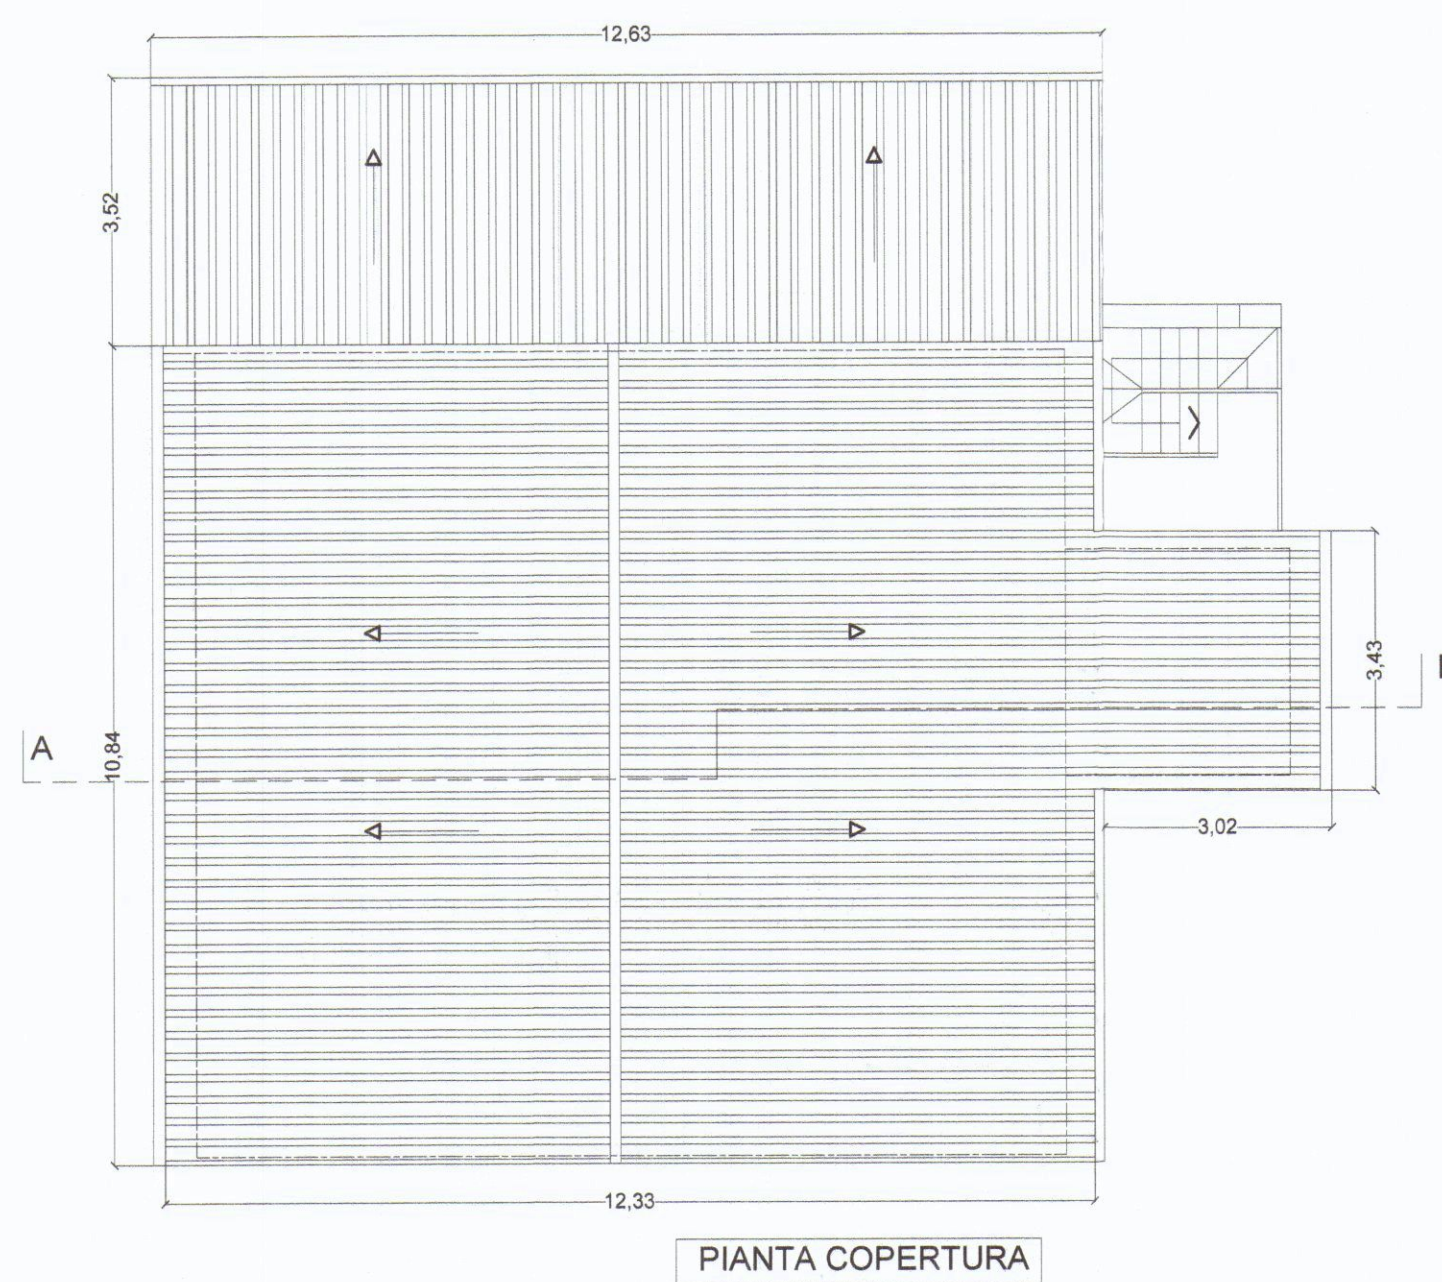
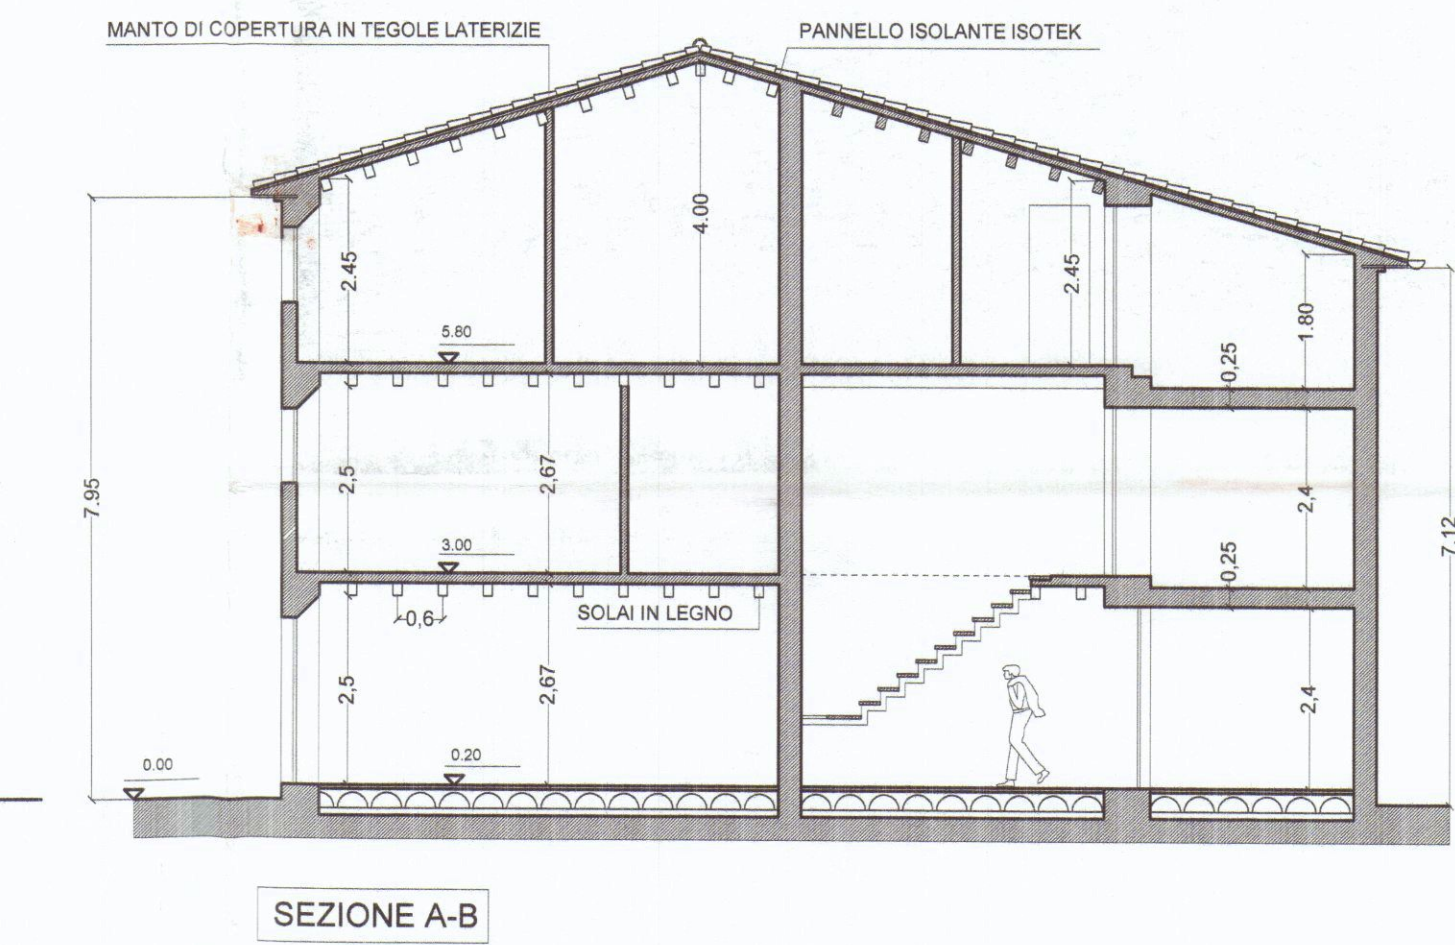
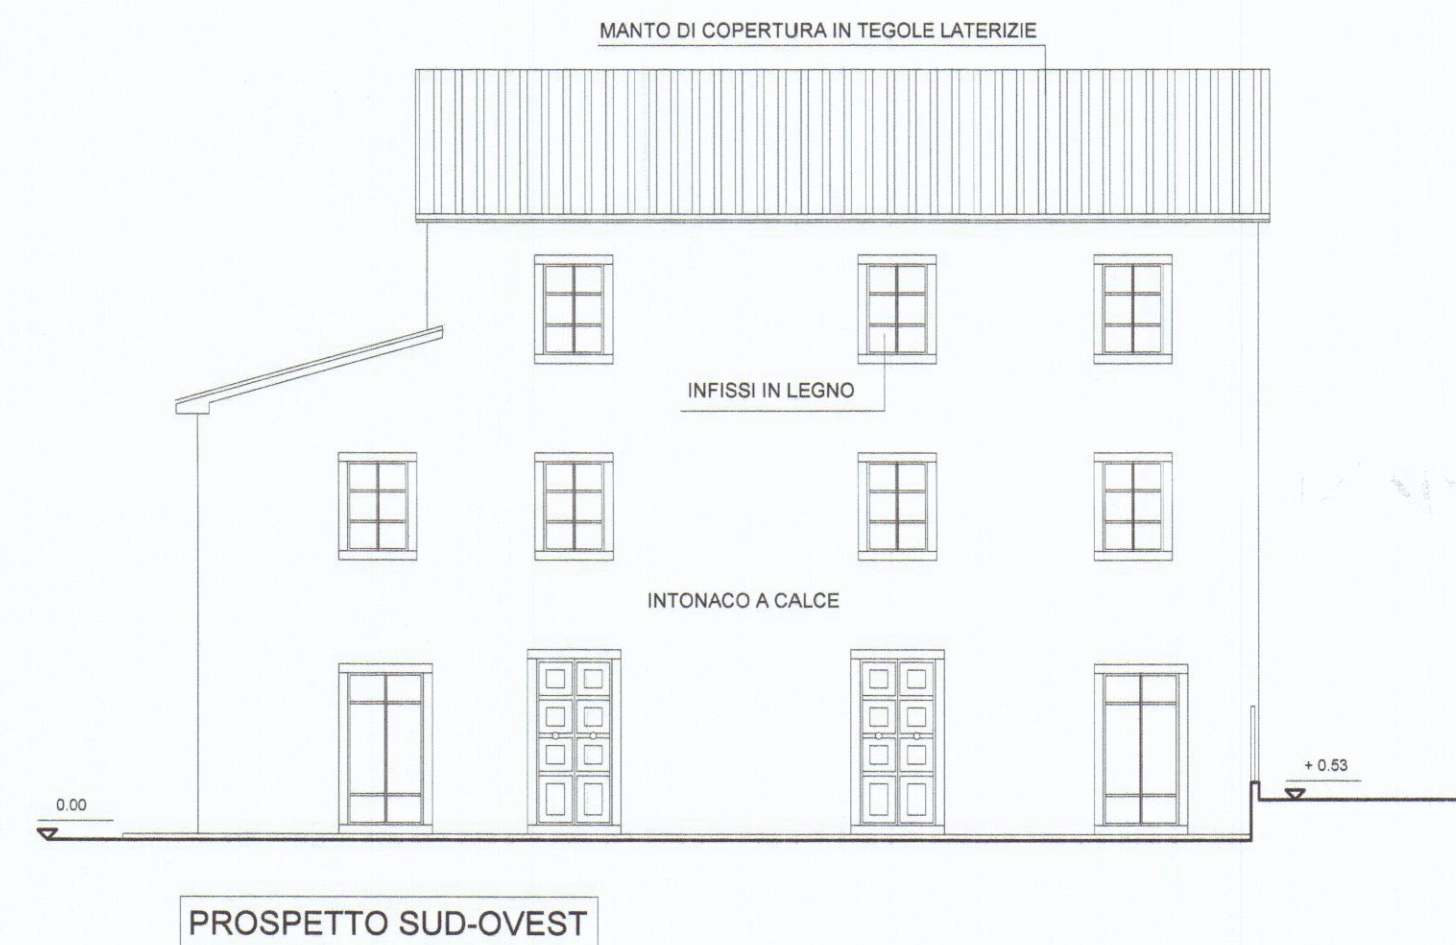
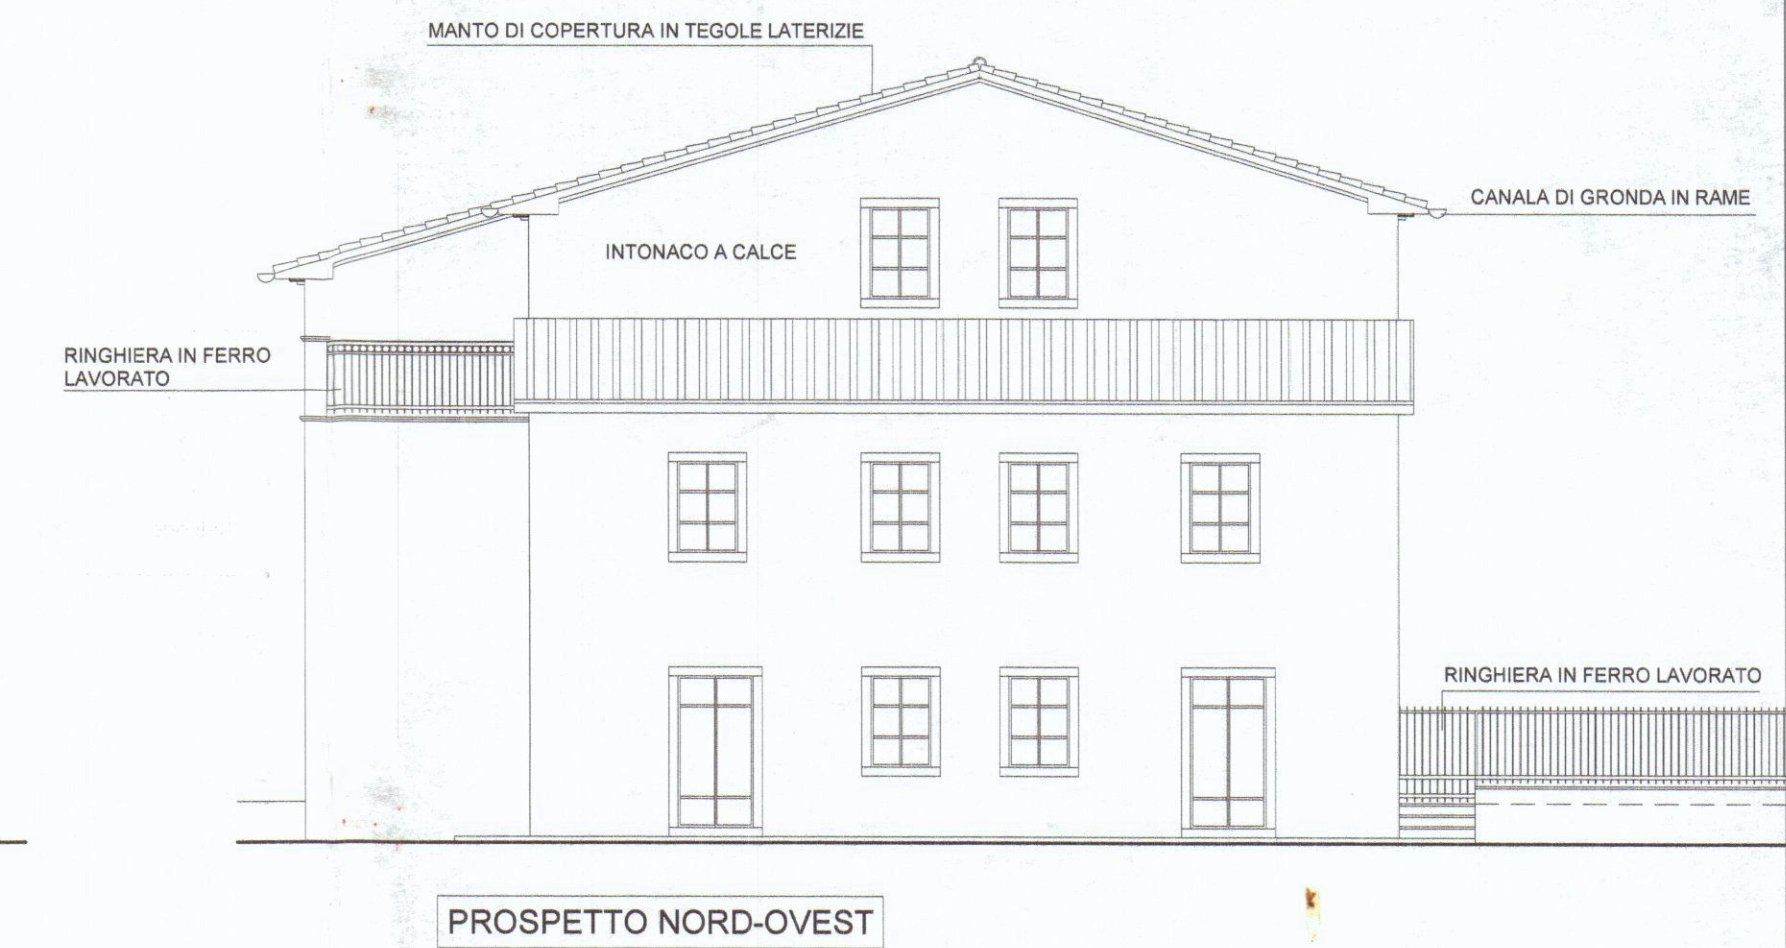
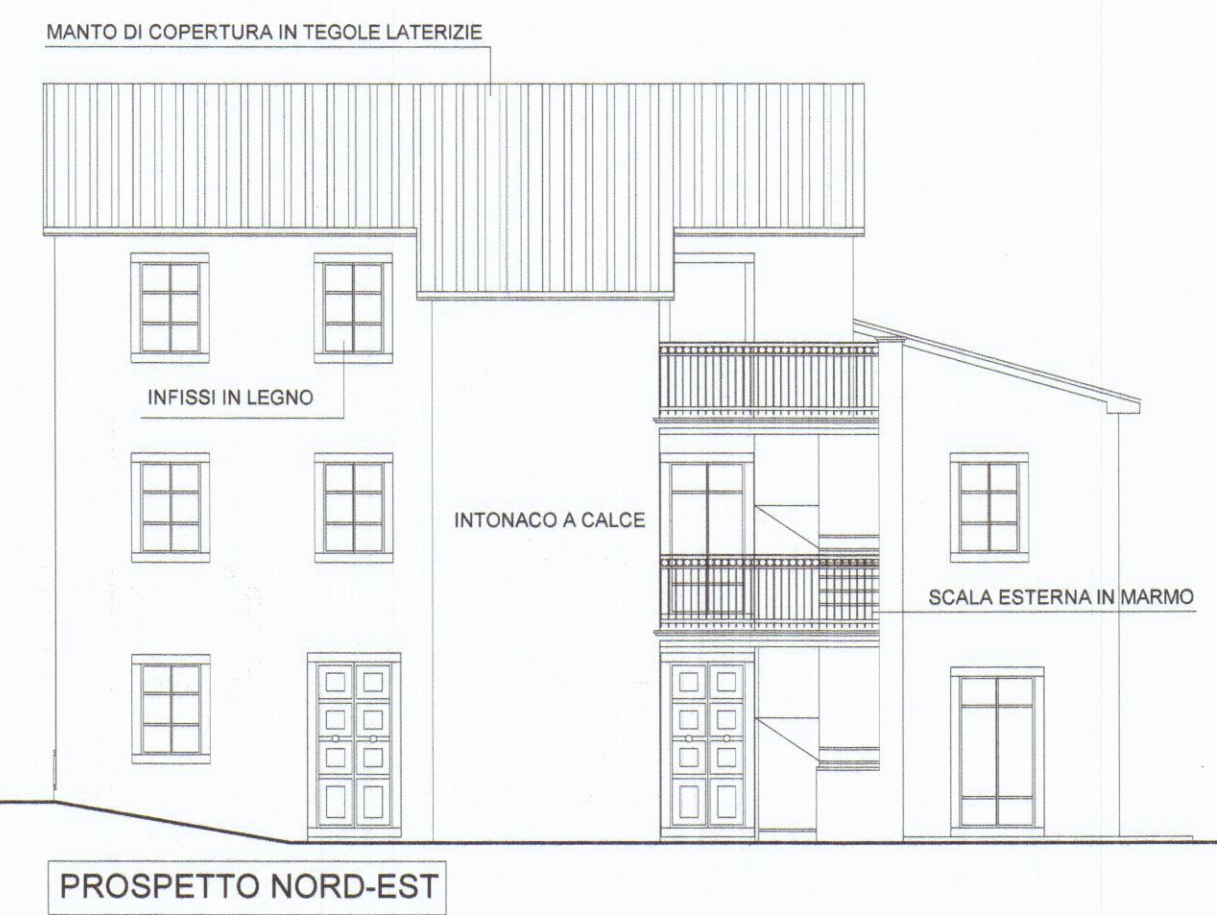
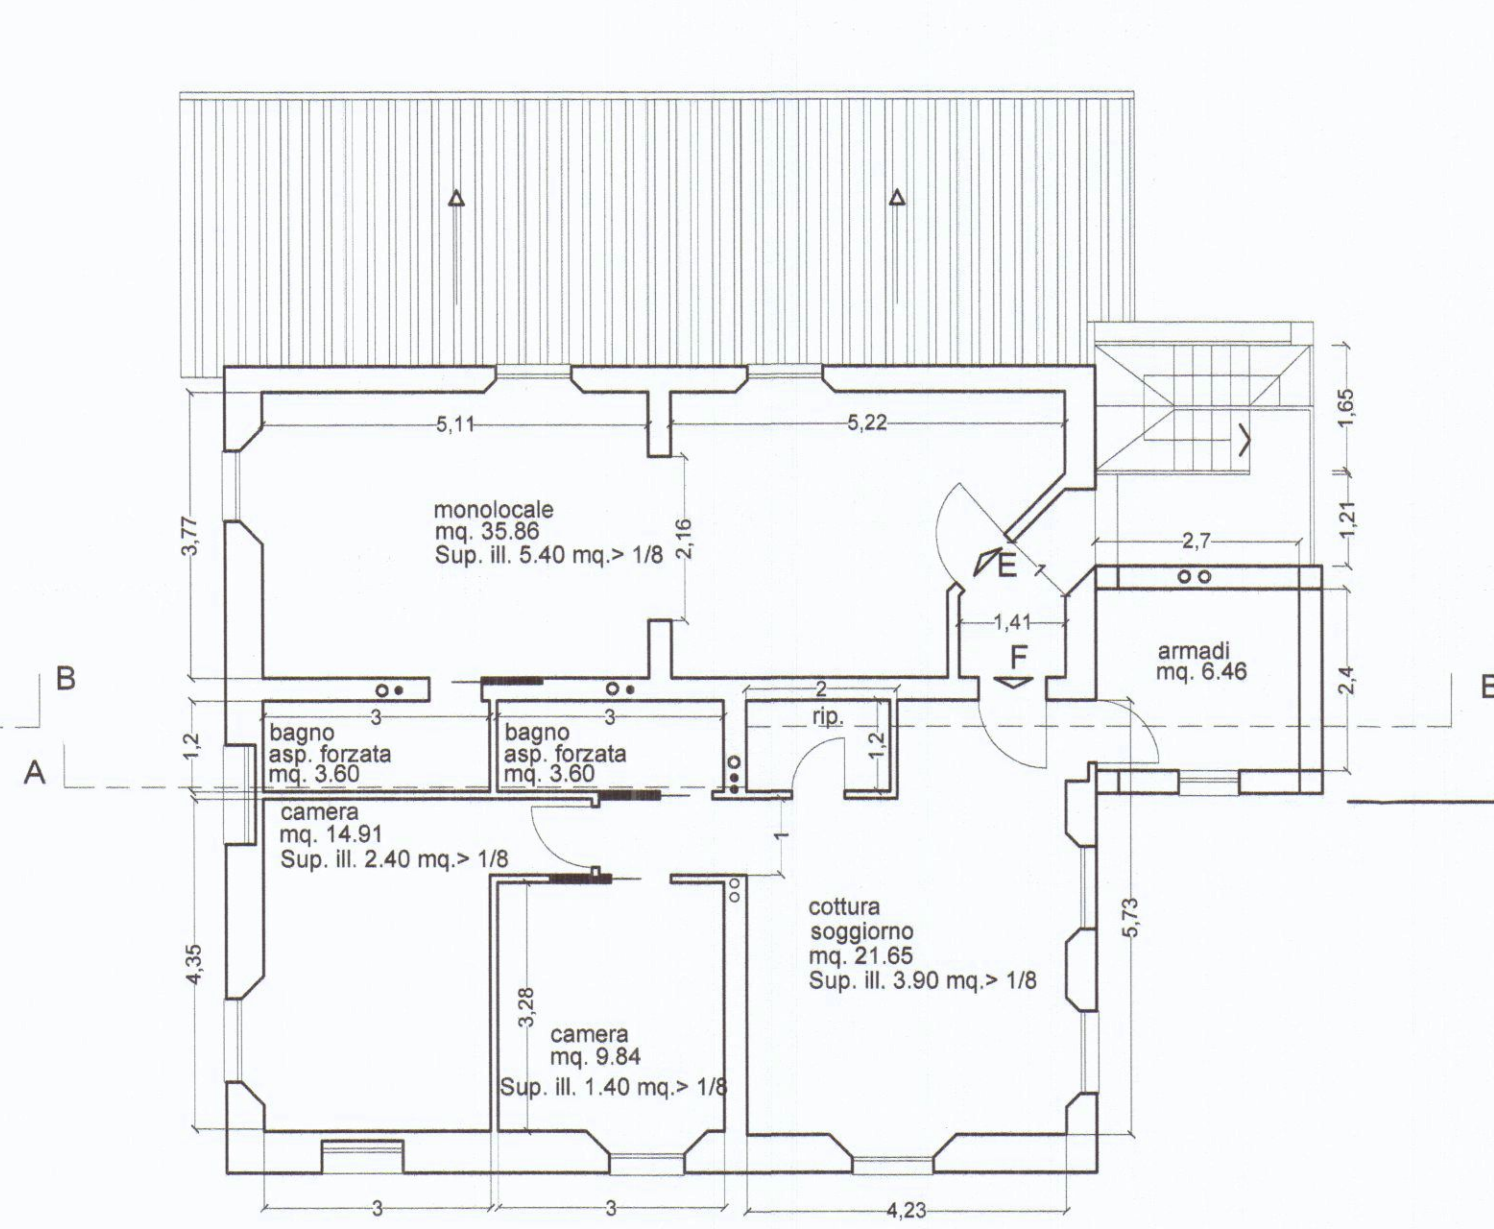


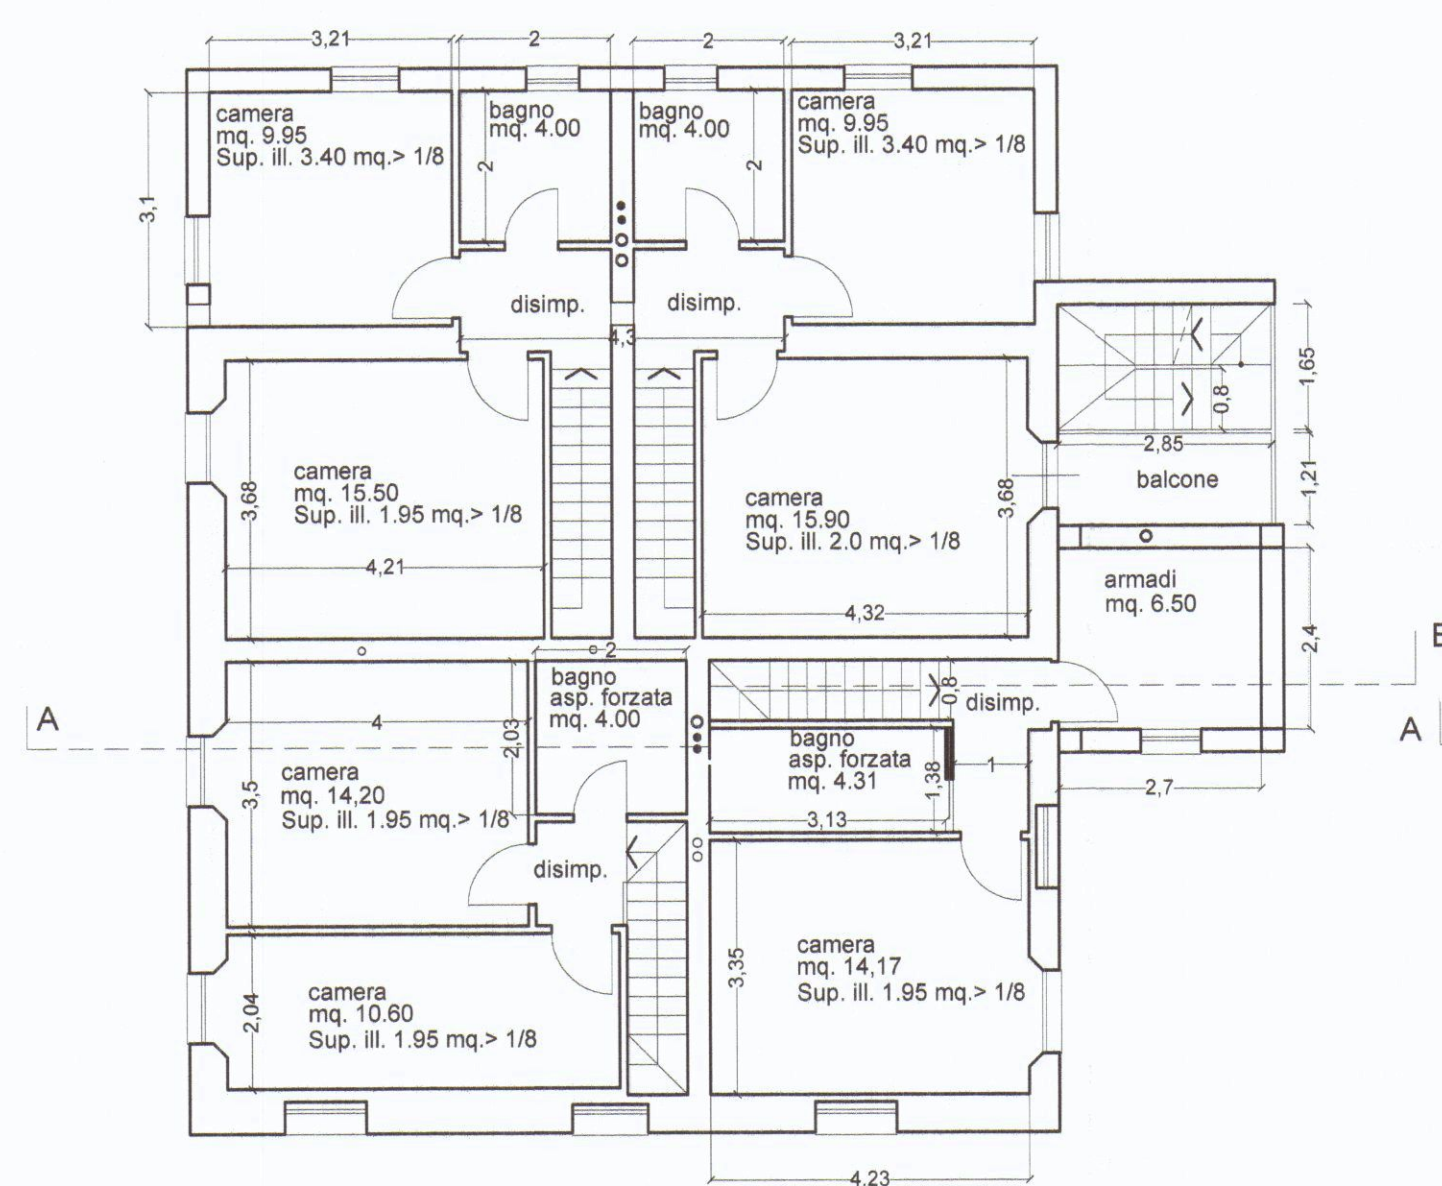

COMUNE DI CARRARA
17 SET. 2007

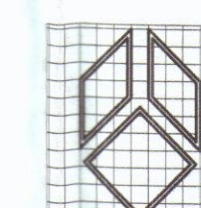

g.t.b. associati
tonarelli e bergamini geometri
viale Da Verrazzano n. 11/B - 54036 Marina di Carrara (MS) tel. 0585-785265

TAVOLA
4
SCALA
1:100
DATA
09/2007

COMUNE DI CARRARA
OGGETTO
PROGETTO DI RISTRUTTURAZIONE ED ADEGUAMENTO IGIENICO
FUNZIONALE DI FABBRICATO ADIBITO A CIVILE ABITAZIONE.
STATO DI VARIANTE
DESCRIZIONE PROSPETTI E SEZIONE
COMMITTENTE P.A. IMMOBILIARE di PARDINI Alberto