


PROGETTO PER LA COSTRUZIONE
DI UN VILLINO A MARINA DI CARRARA
IN VIA BASSAGRANDE -
PROP. SIG. TESTA GIUSEPPE
NON APPROVATO

PLANIMETRIA

Fog. 74 SEZ. A MAPP. 7790-7799 SCALA 1:2000

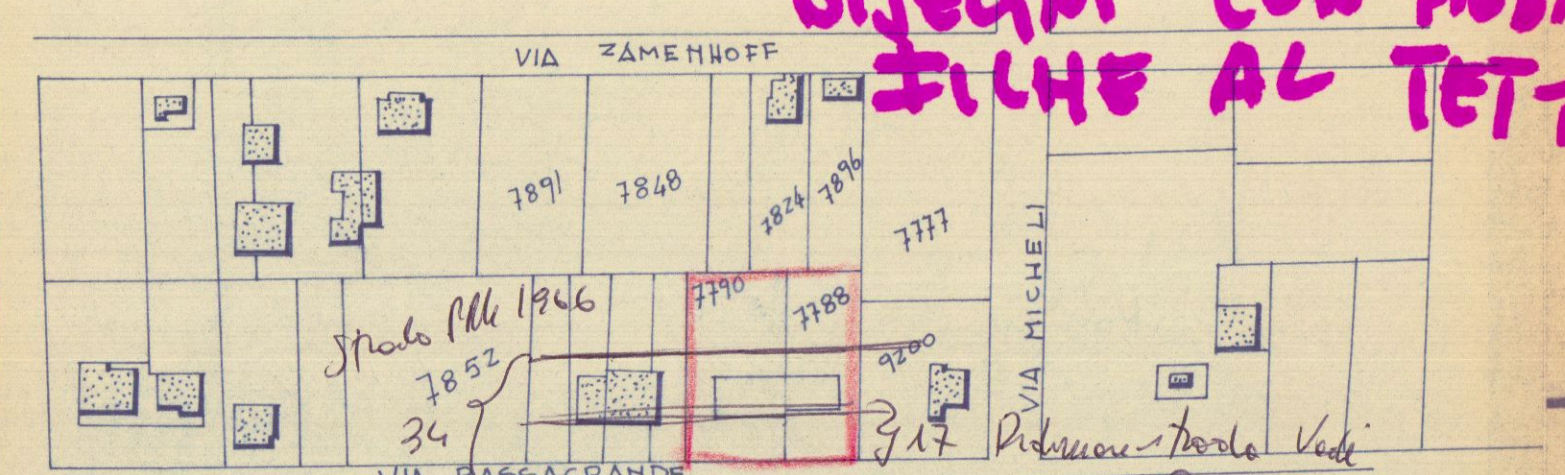

PLANIMETRIA

SCALA 1:500



PLANIMETRIA

SCALA 1:500



IL SOPRINTENDENTE

3 APR 1967

1190

1198

1199

1200


1201

1202


1203

1204


1205

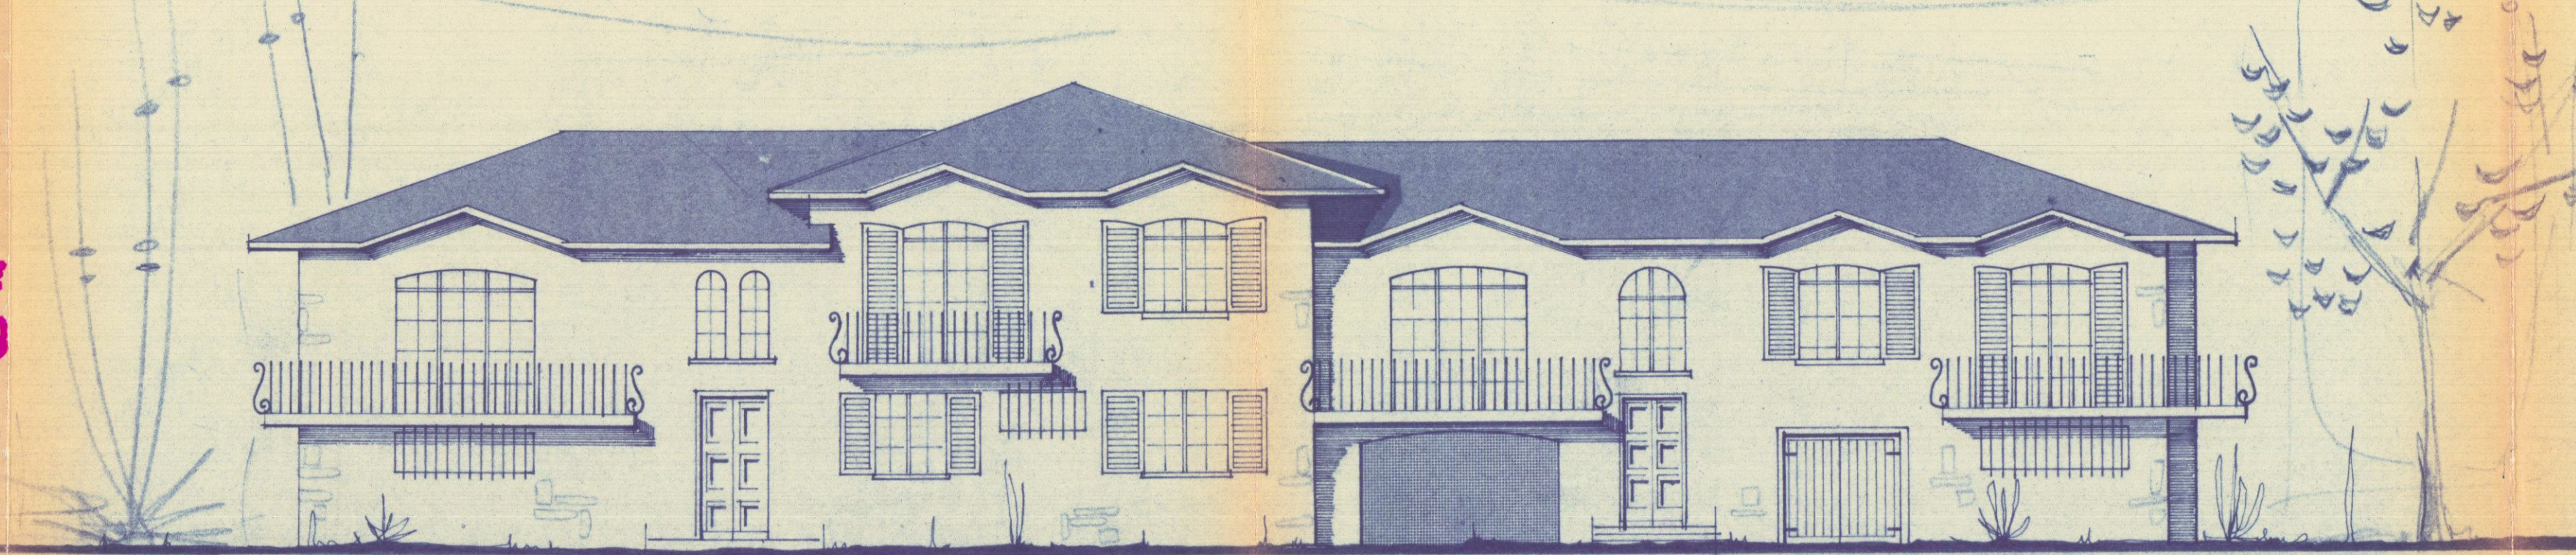


PROSPETTO LATO STRADA

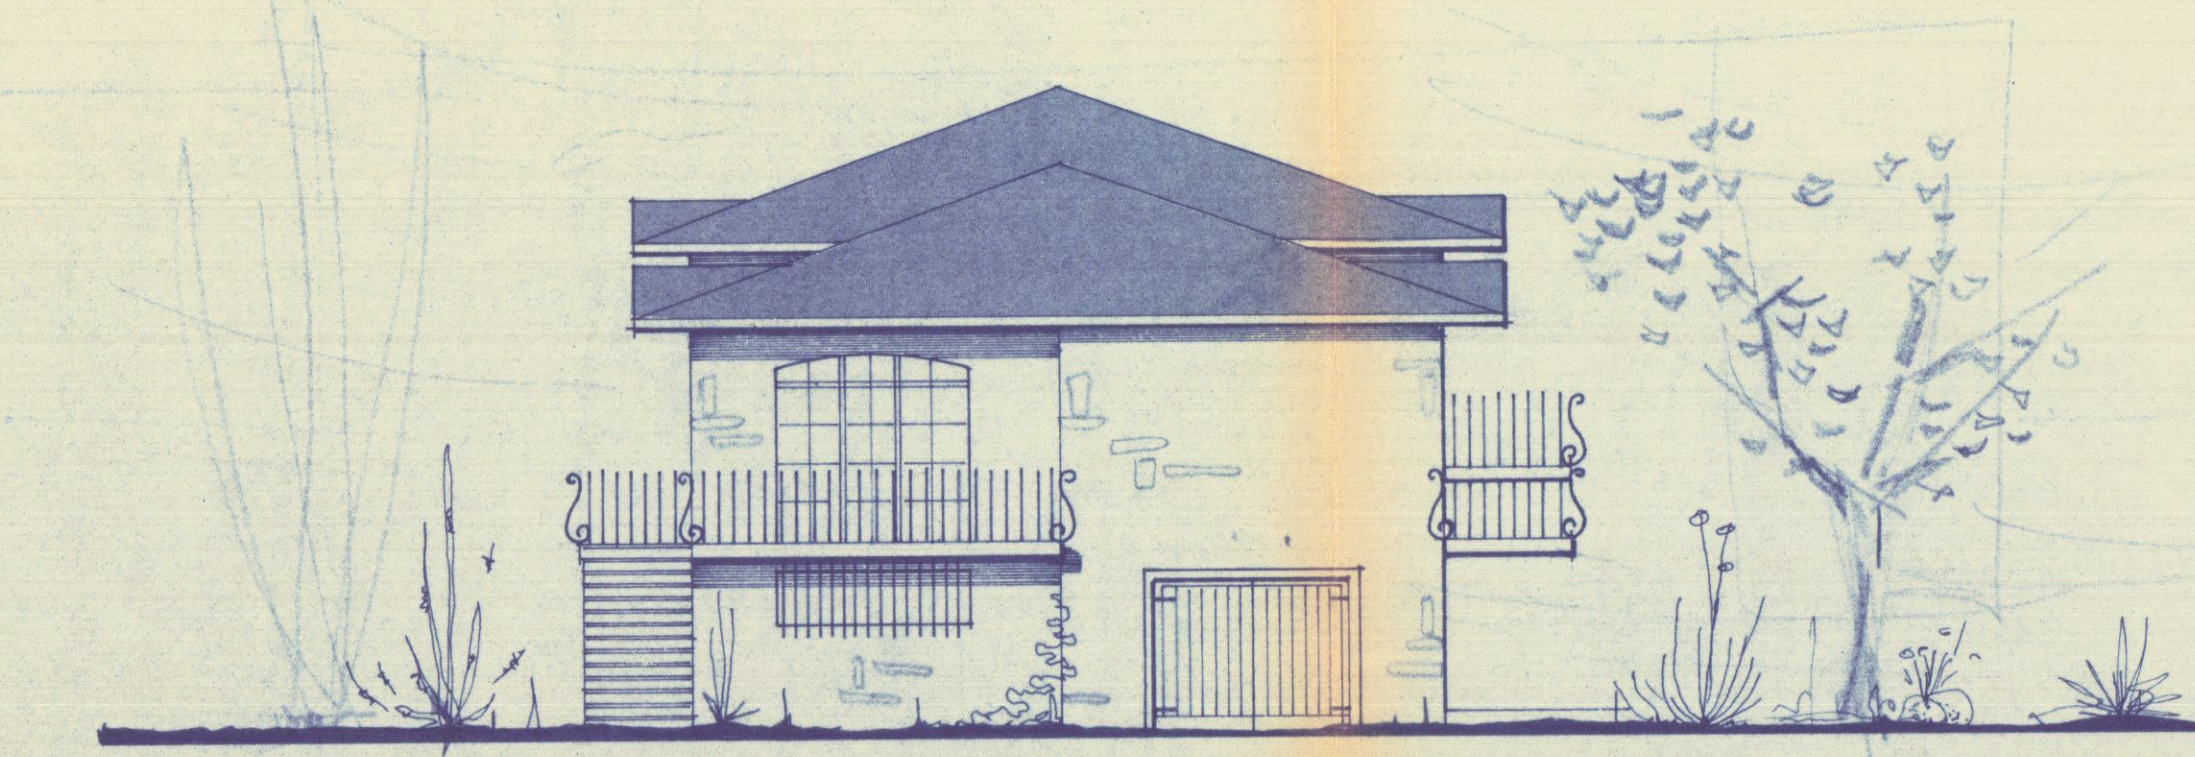


PROSPETTO LATO SARZANA

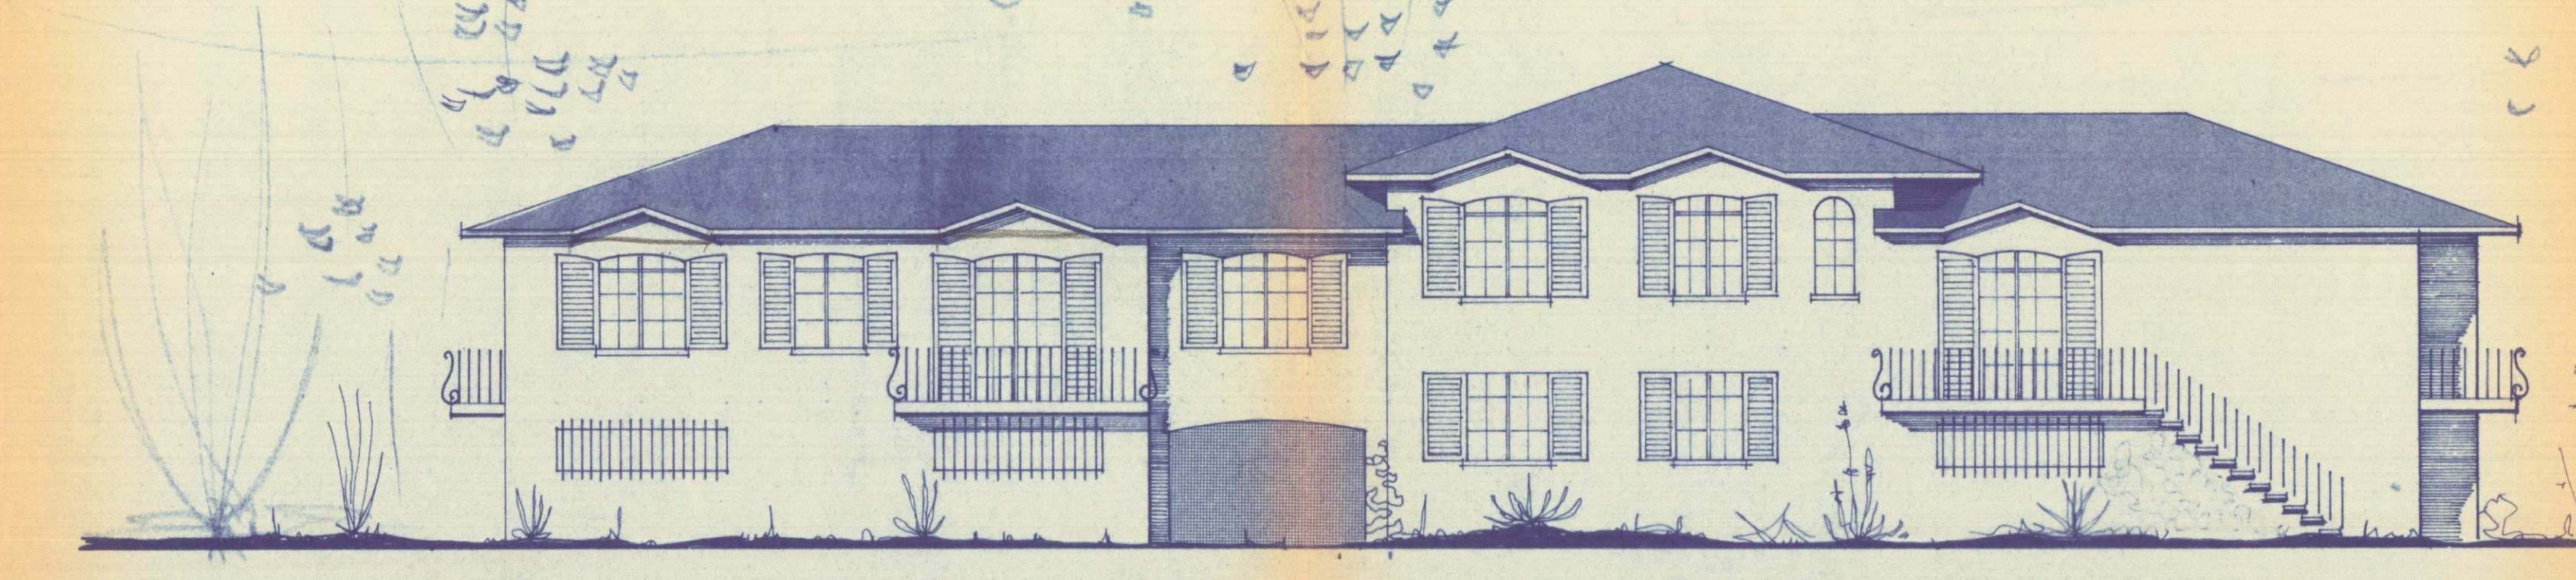


PROSPETTO LATO MONTE

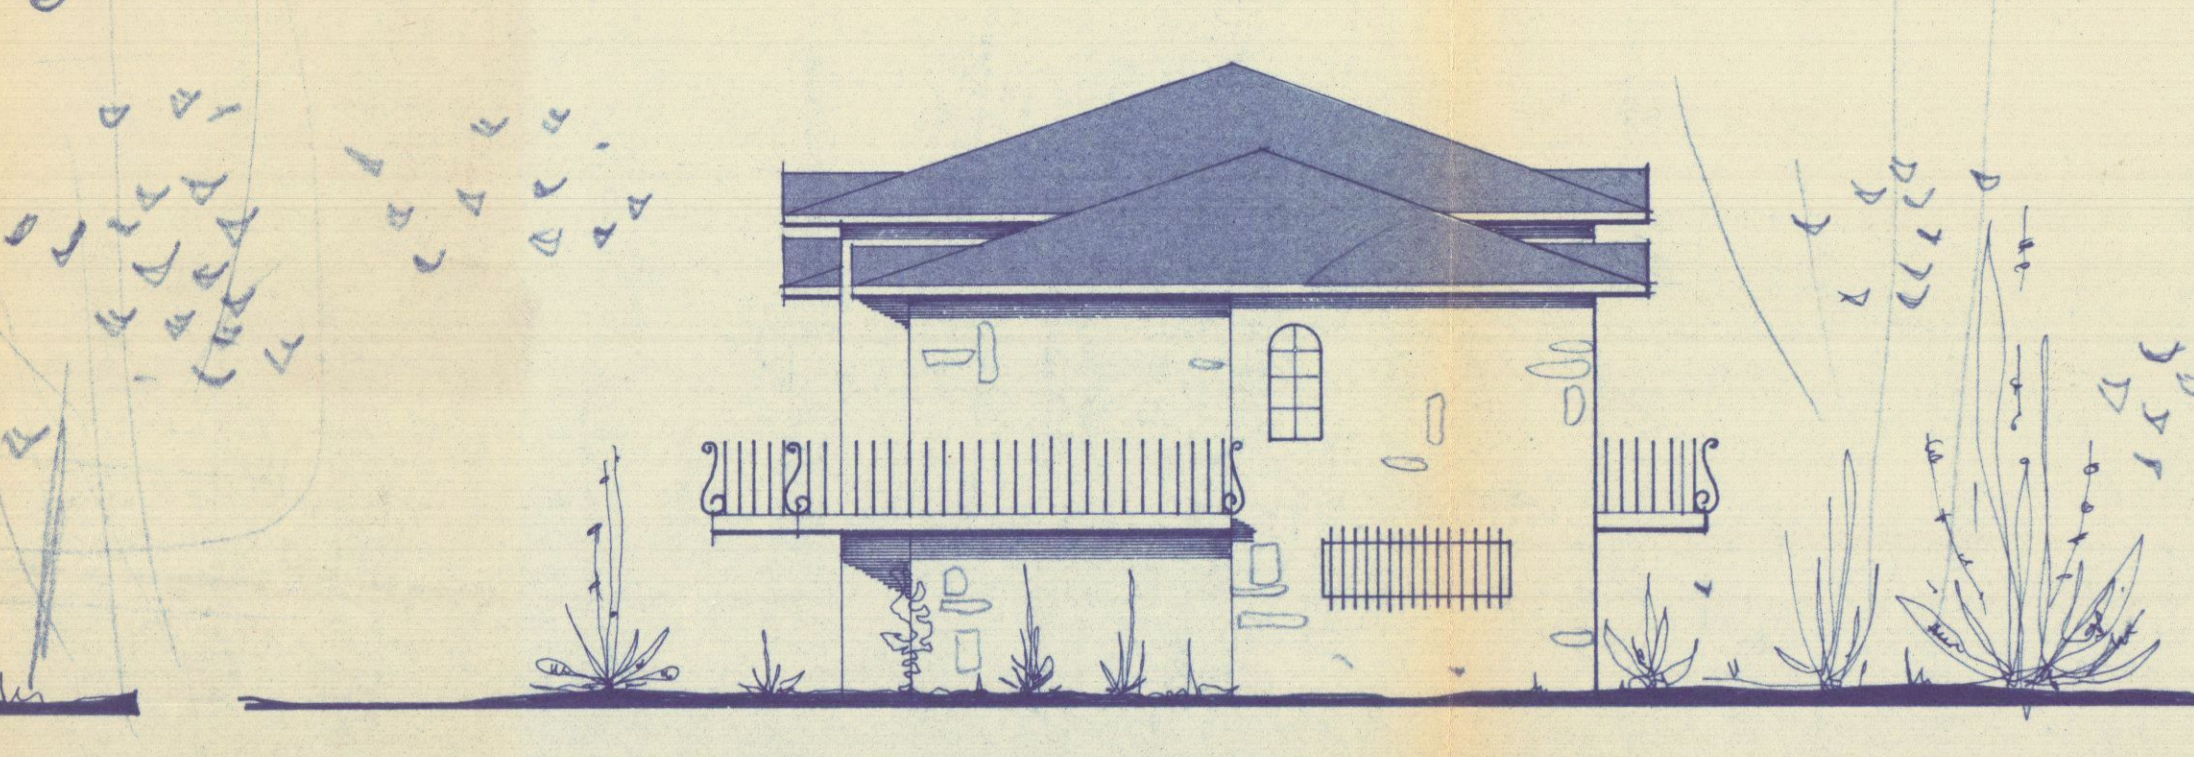


PROSPETTO LATO MASSA

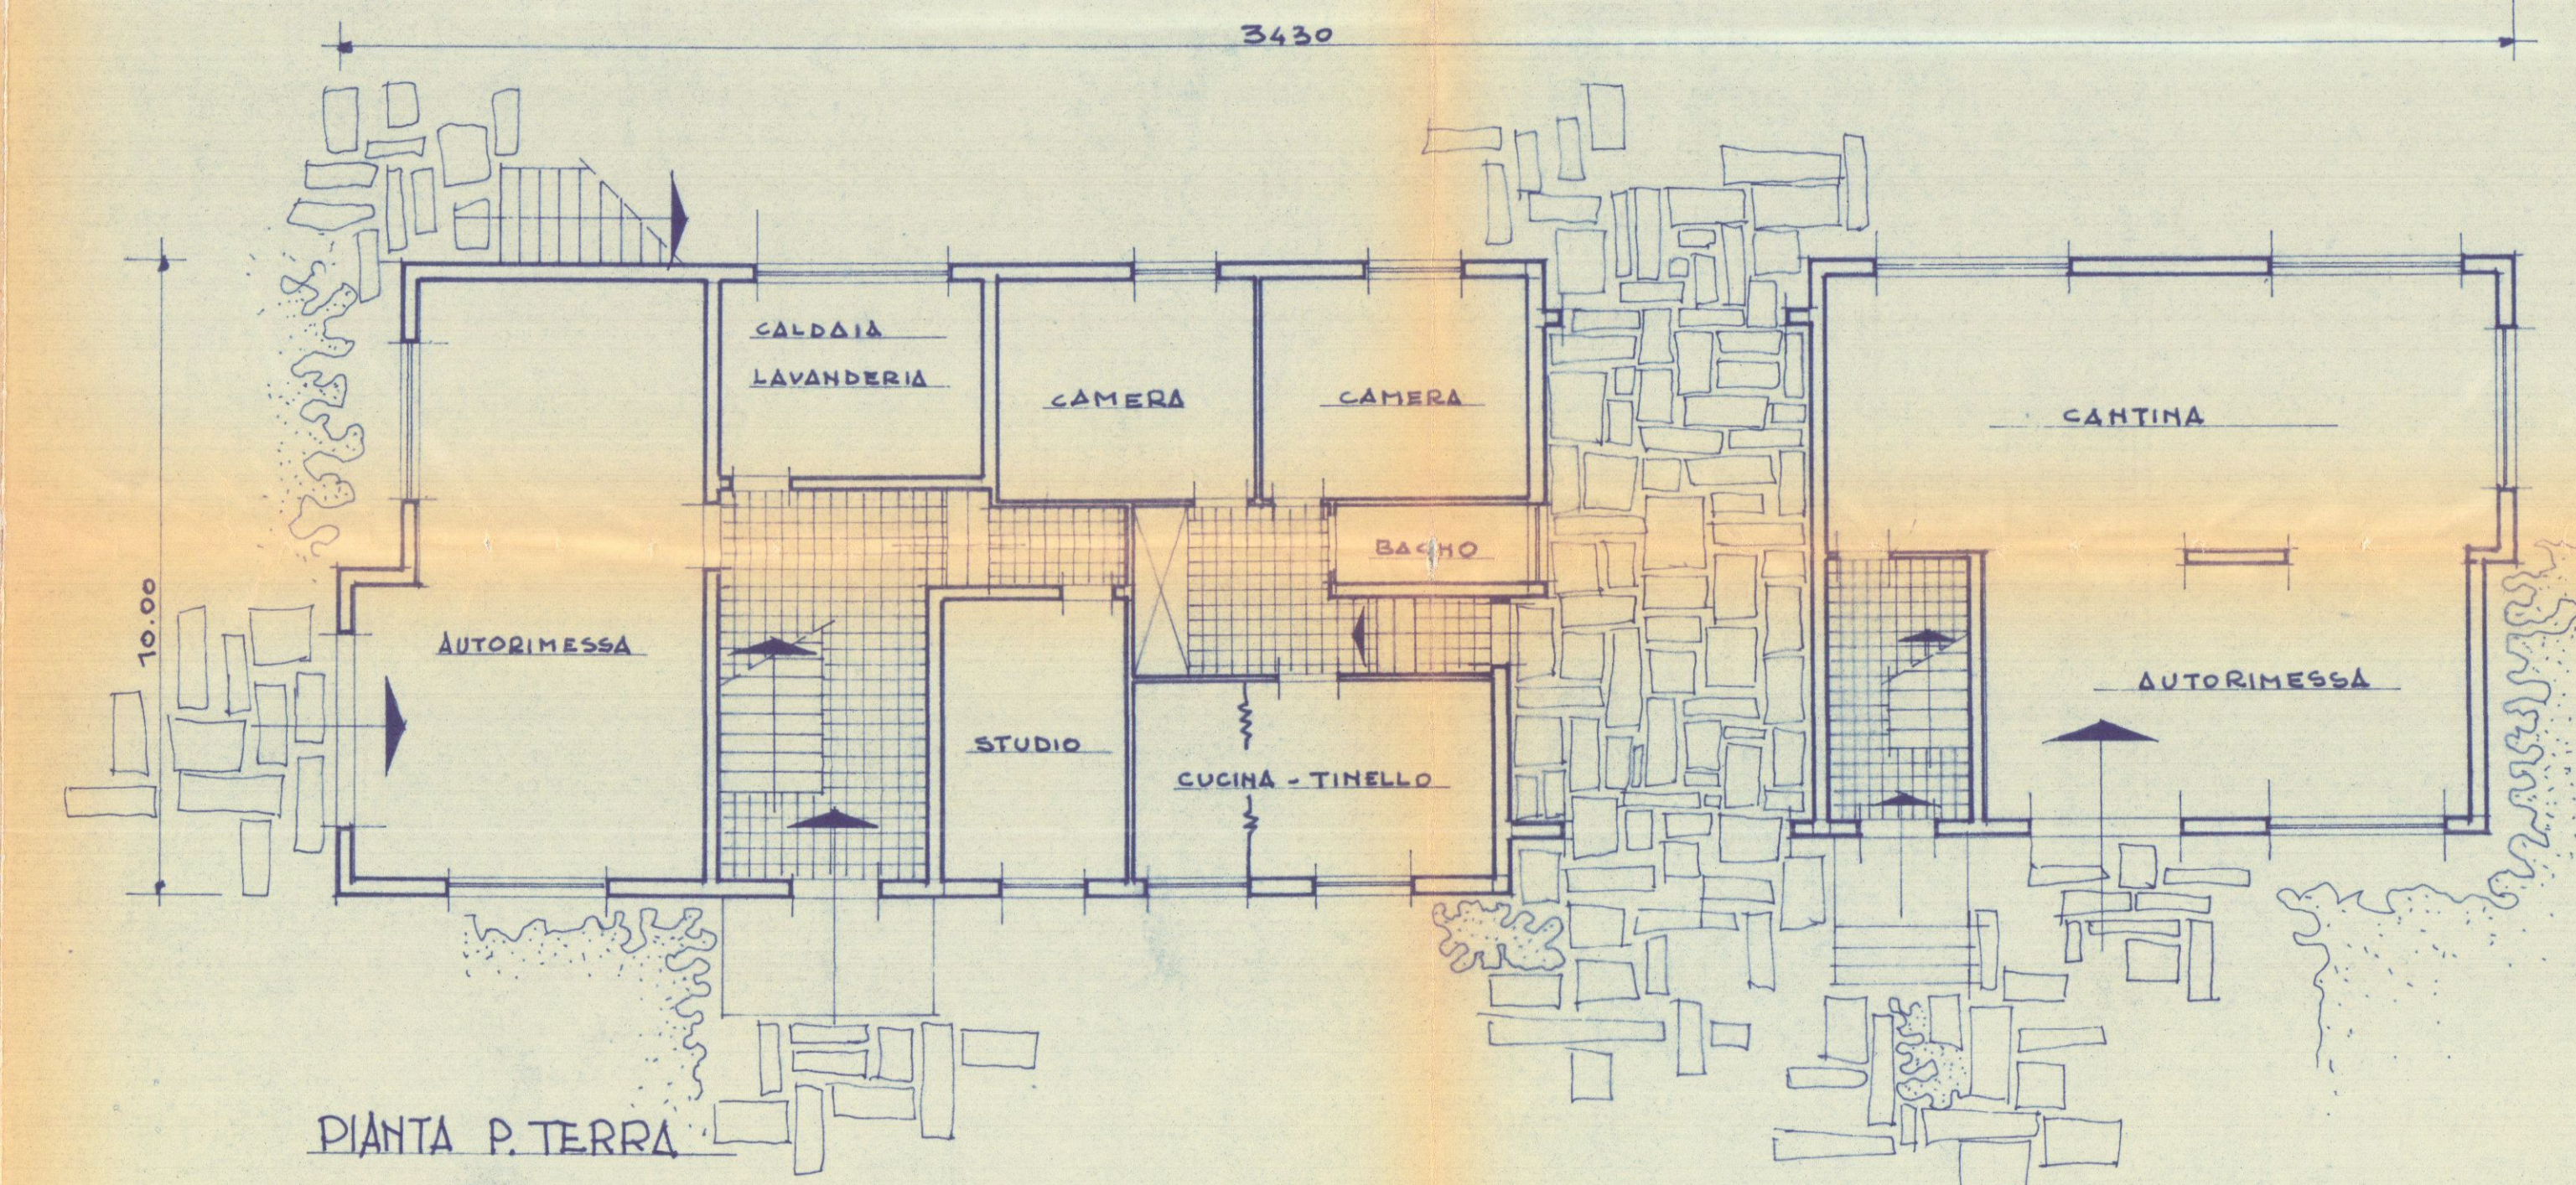

PIANTA P. TERRA

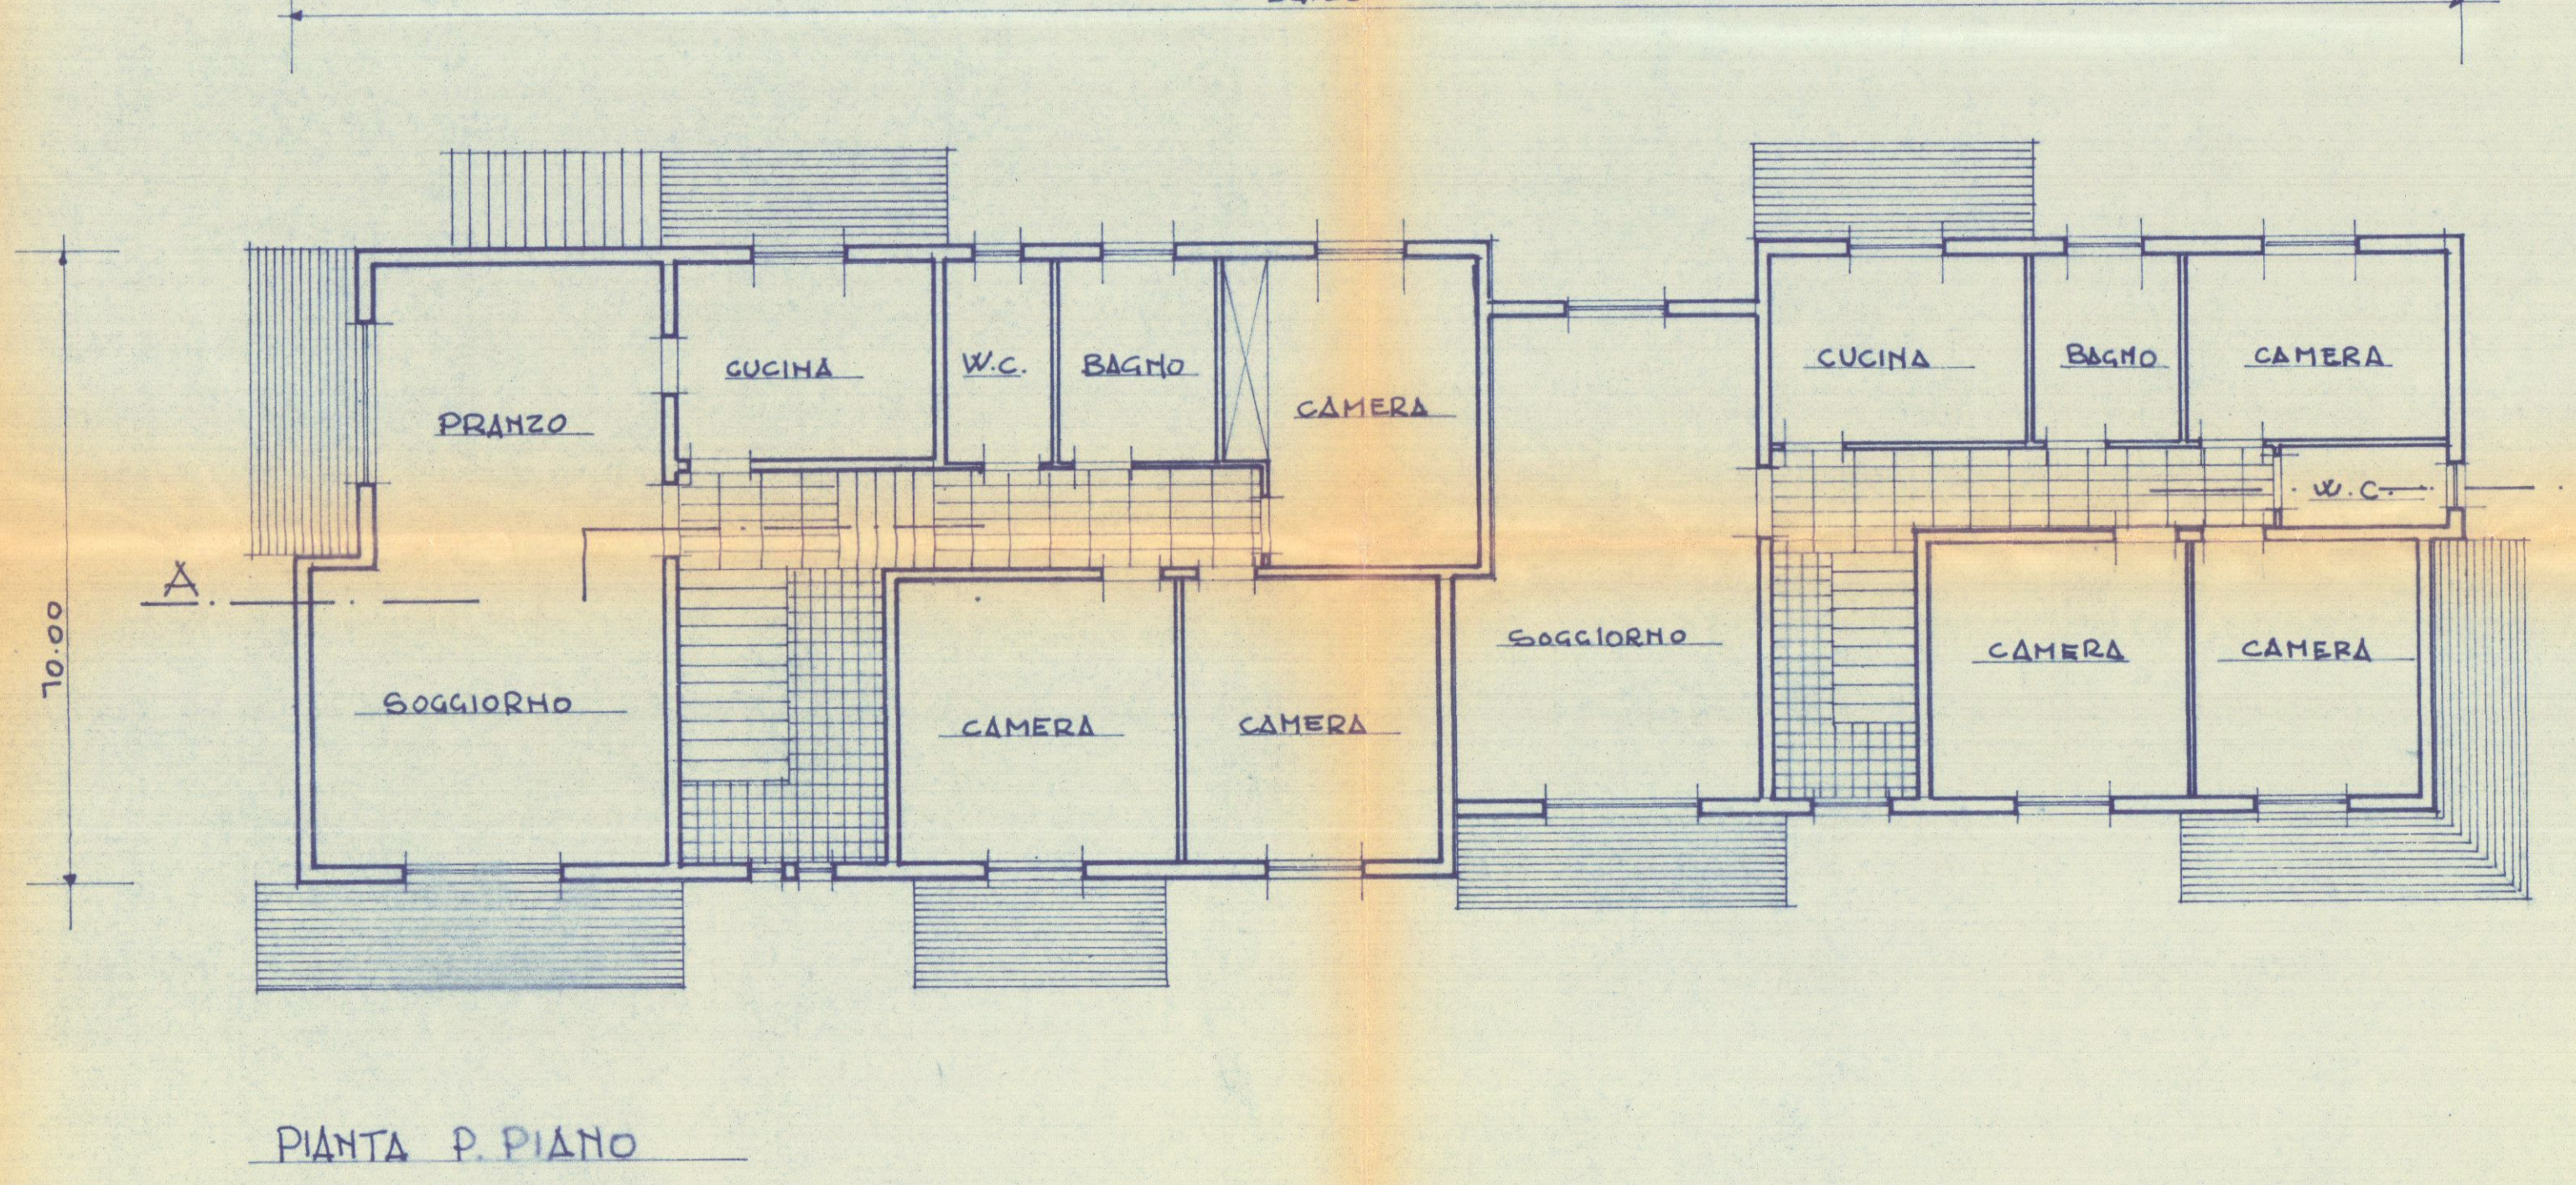

PIANTA P. PIANO

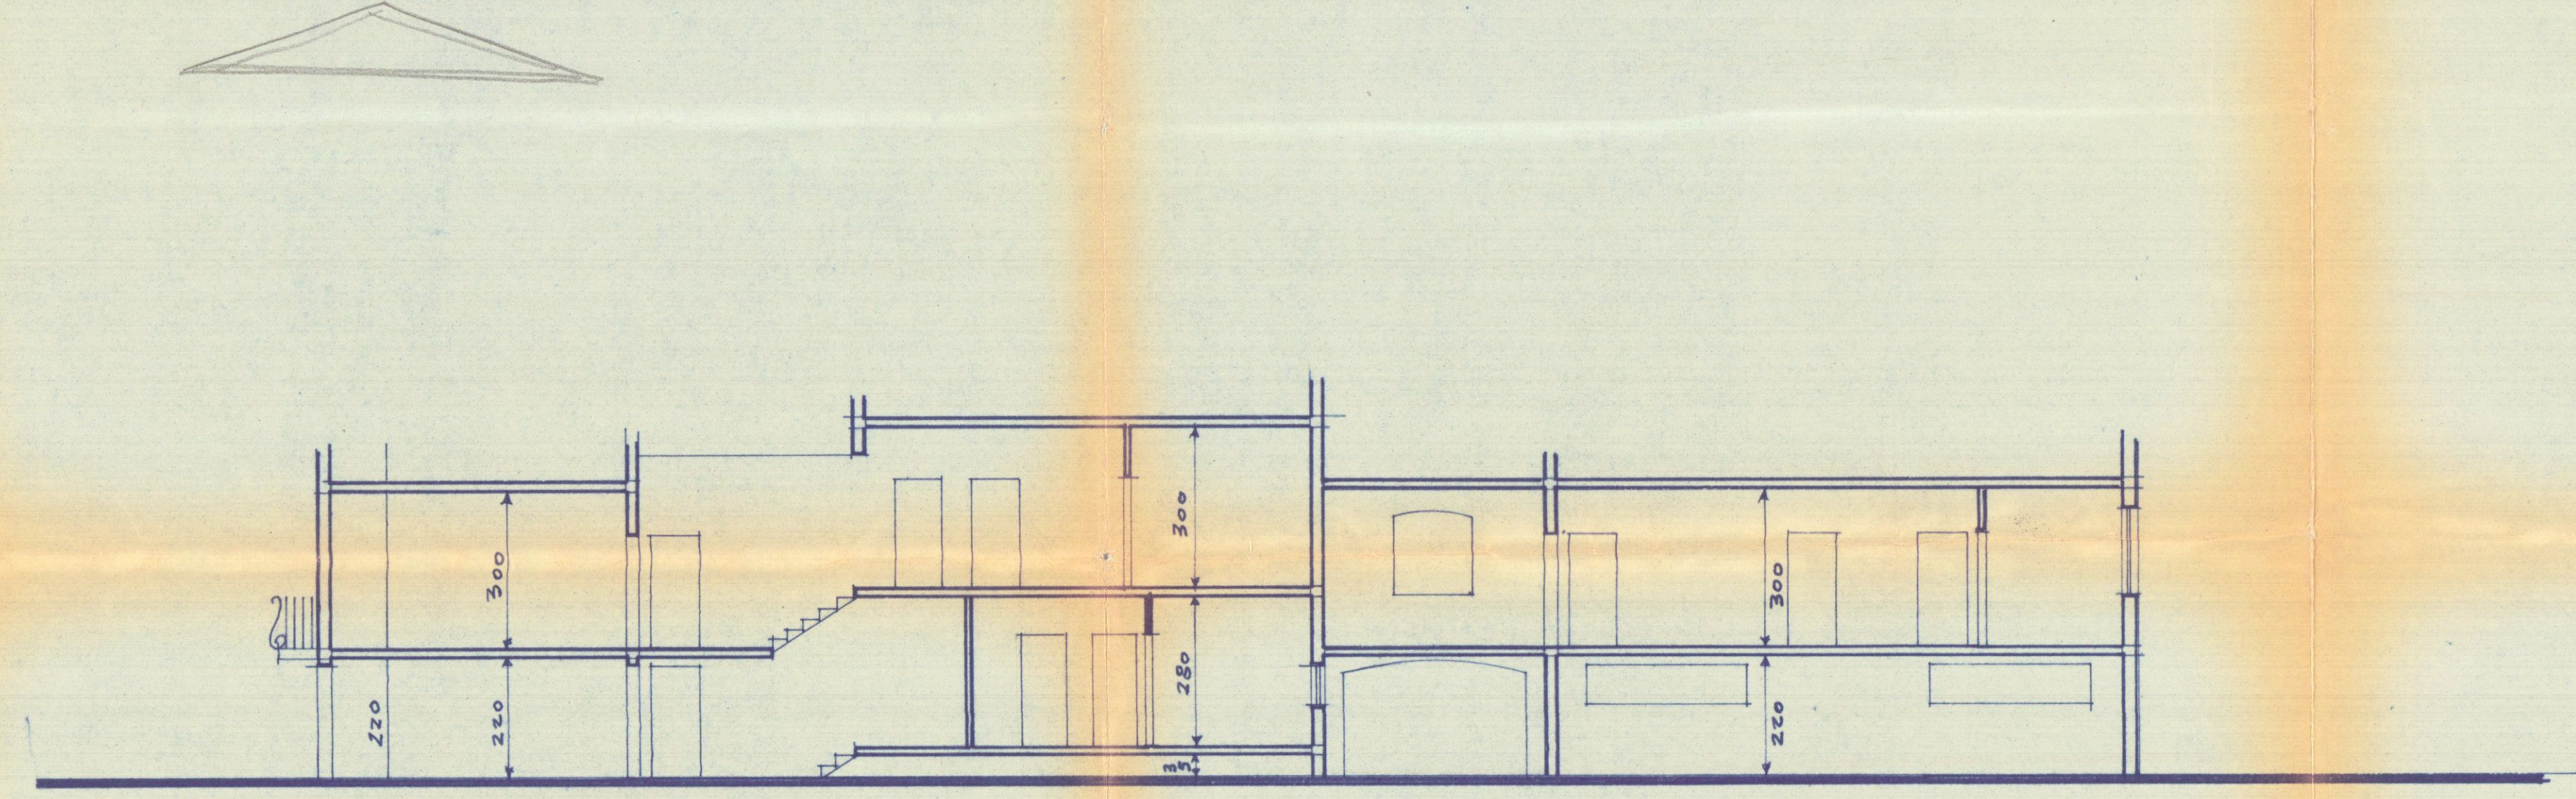

SEZIONE A-A